


Графички део

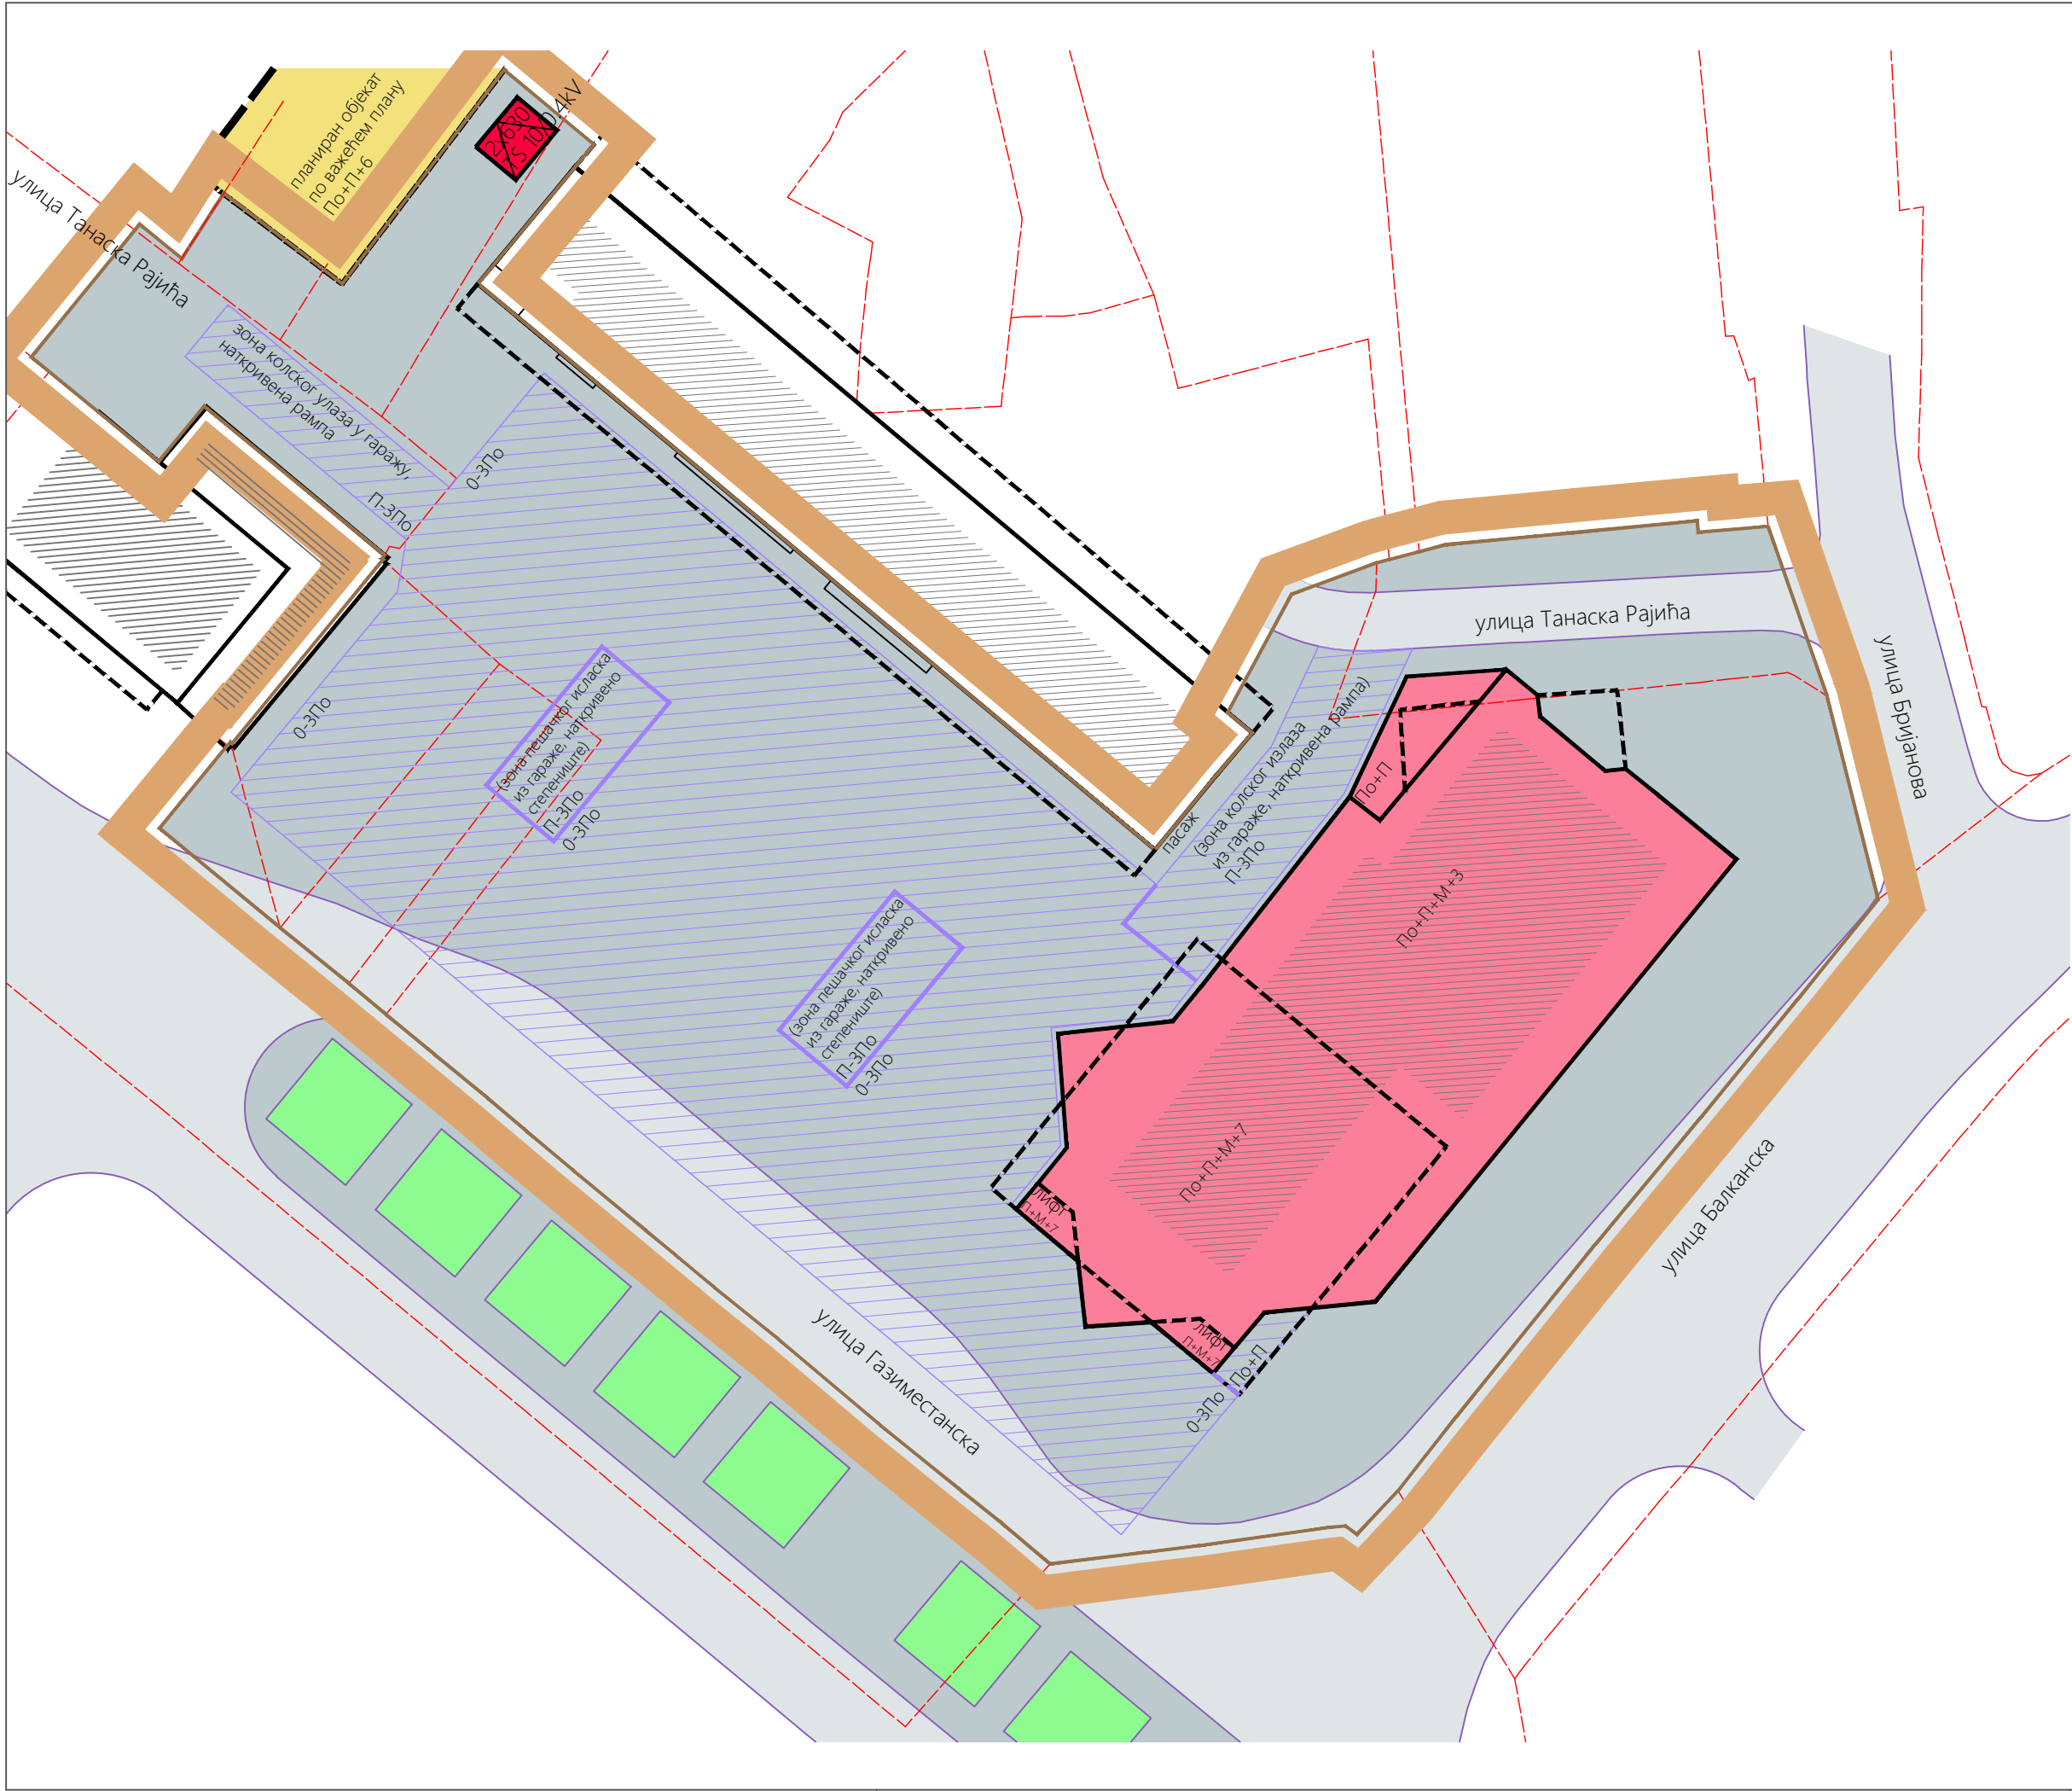

ЛЕГЕНДА

- Граница подручја урбанистичког плана
- Линија габарита објекта на нивоу приземља
- Линија габарита објекта на нивоу етажа изнад приземља
- Линија габарита објекта на нивоу подрума
- Зона за изградњу подземне гараже (П-ЗПо)

НАМЕНА ПОВРШИНА

- Комерцијалне делатности
Комерцијални објекат (пословање, услуге, трговина)
- Планирана трафо станица
- Слободне површине и платои
- Саобраћајнице за моторна возила
- Зоне објекта подземне гараже у којима је могућа изградња наткривених улаза/излаза на ниво П (макс. спратности П)



ГРАД КРУШЕВАЦ

Република Србија

ОВЕРАВА

Председник Комисије за планове

Орган надлежан за послове урбанистичког планирања

инвеститор:

РАВНИШТЕ д.о.о.,
Крушевац

обрађивач:

Центар за урбани развој и
архитектуру Парадигма д.о.о.,
Крушевац

плански документ:

Измена и допуна Плана детаљне регулације "Центар 2" у Крушевцу
у делу к.п.бр. 810 и 2312/2 обе КО Крушевац
(по Одлуци бр. 350-744/2020)

руководилац израде - одговорни урбаниста:

Мирослав Петровић,
дипл.инж.арх.

фаза:

Н.1

датум:

нов.,
2020.г.

цртеж.бр.:


назив цртежа:

размера:

01

План намена површина

1:500

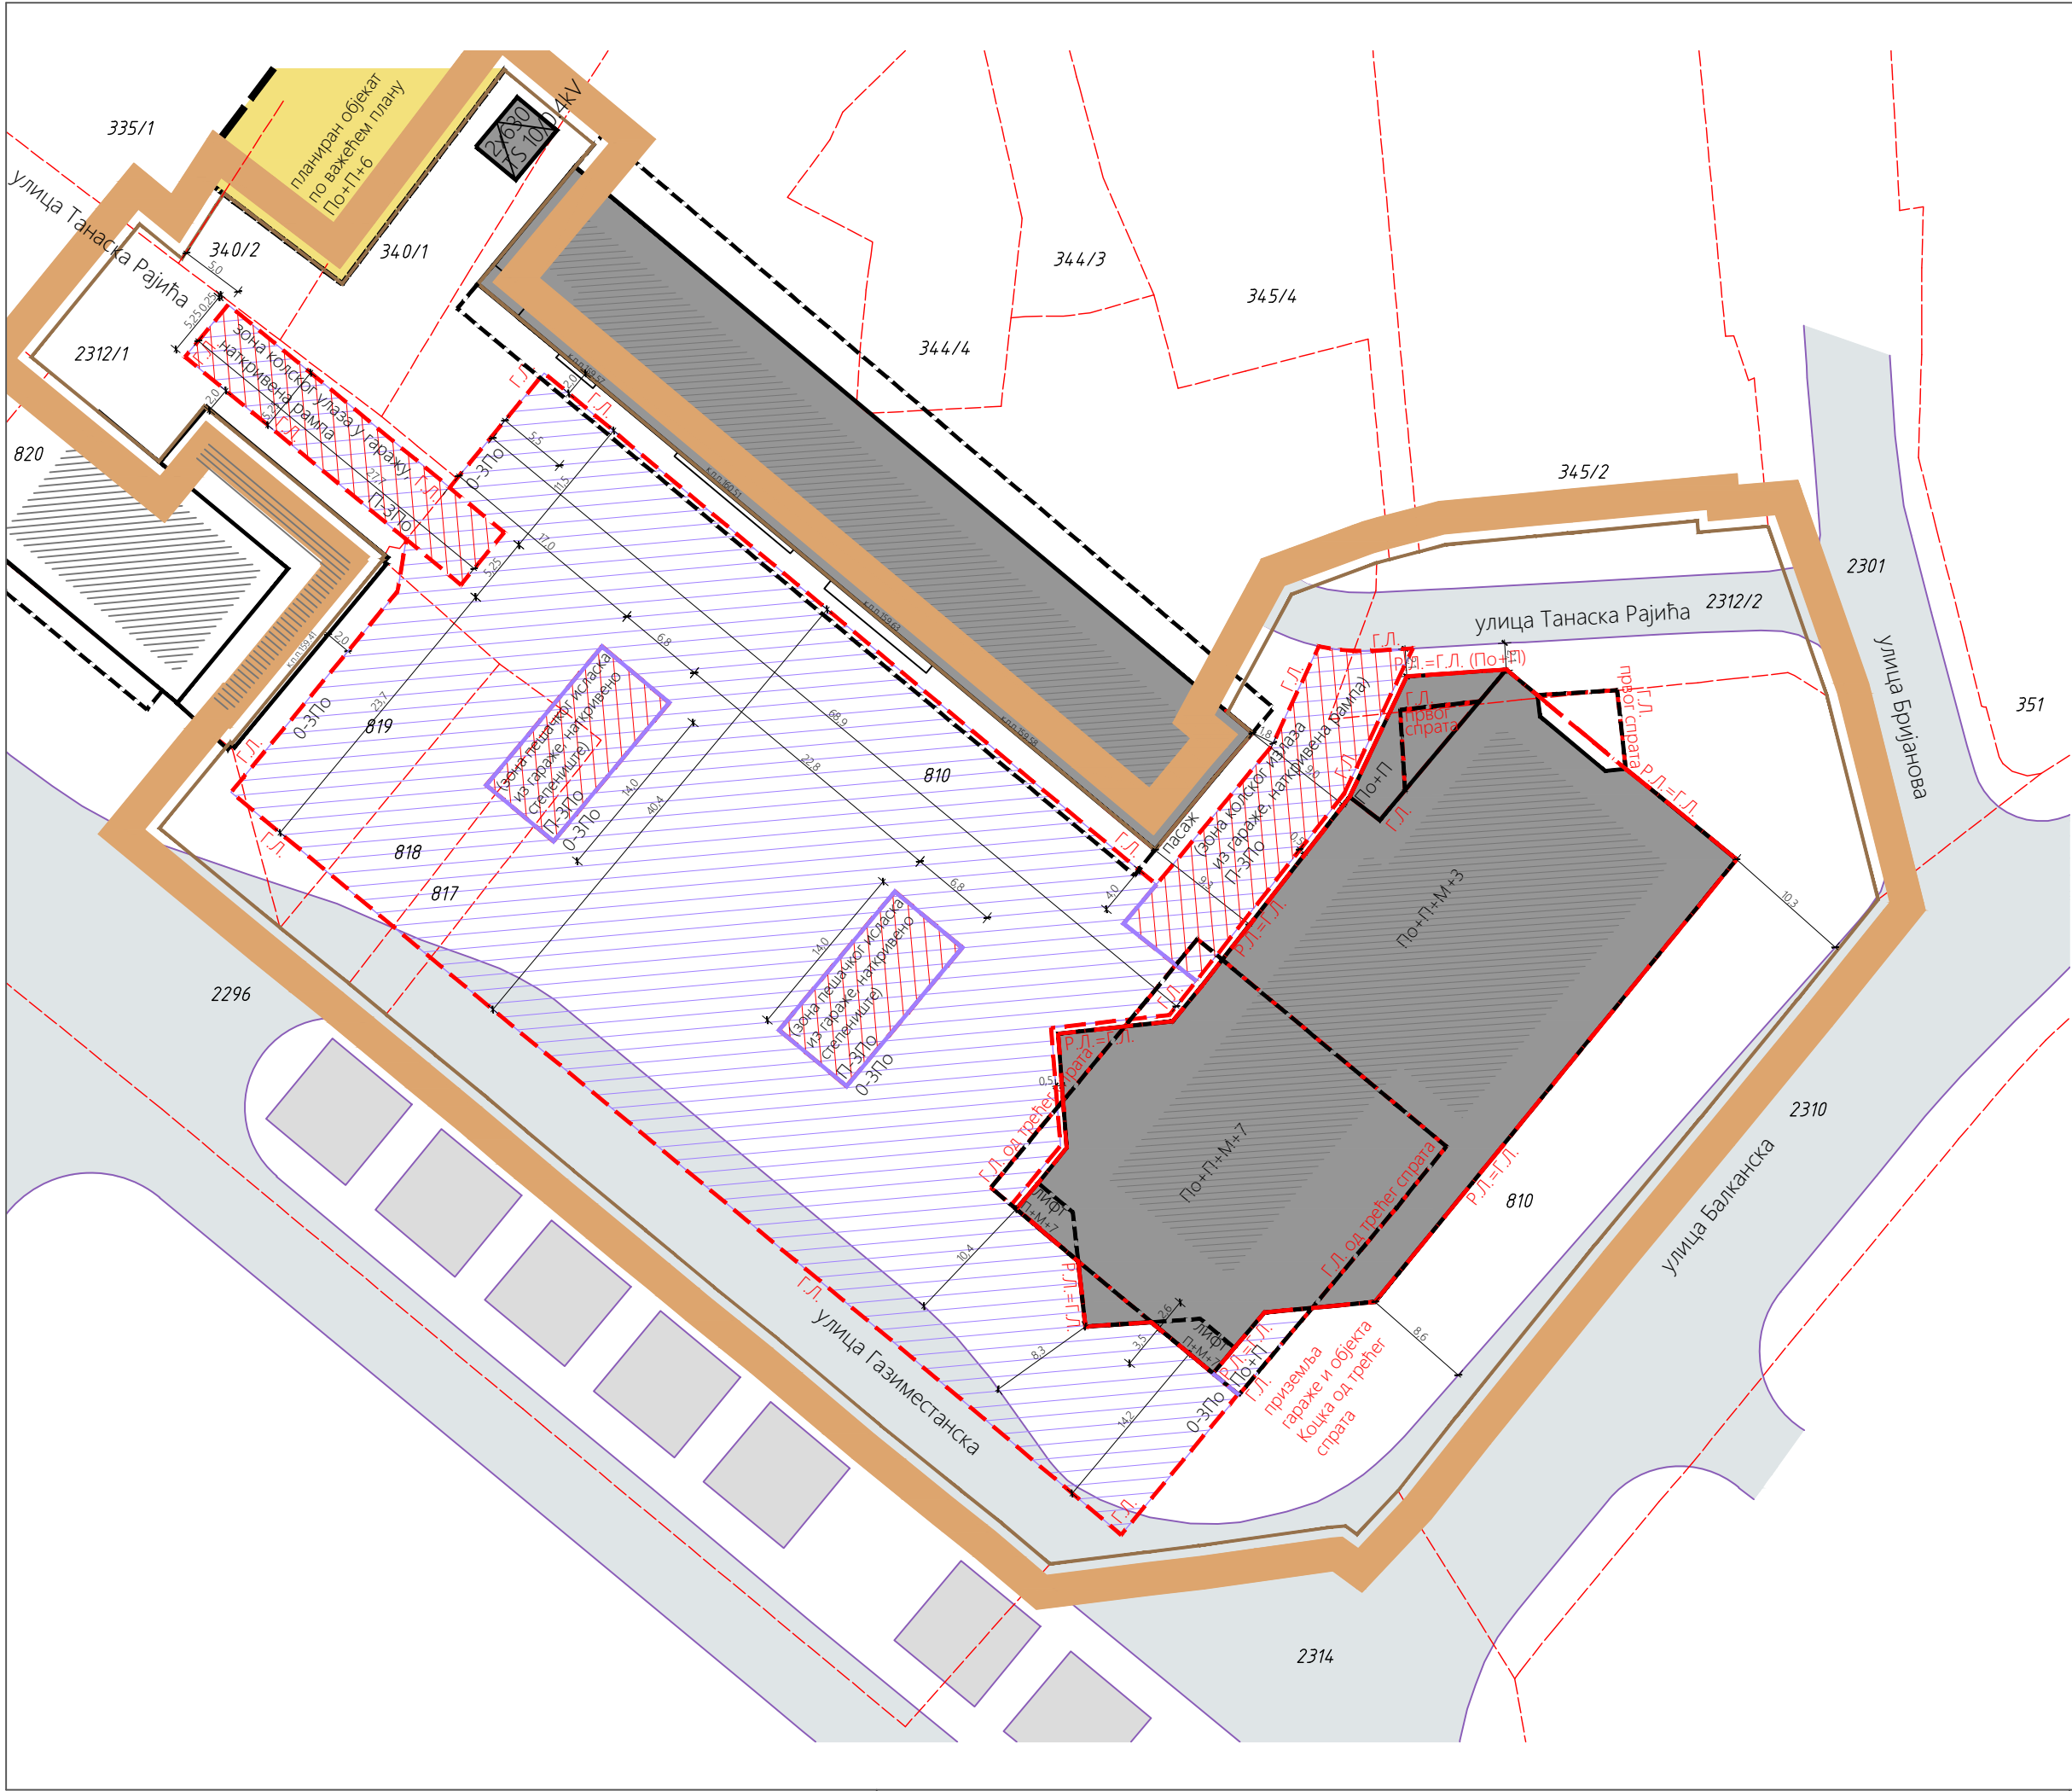

ЛЕГЕНДА

- Граница подручја урбанистичког плана
- Регулациона линија
- Грађевинска линија
- Линија габарита објекта
- Зона изградње подземне гараже (П-3)
- Зона објекта подземне гараже у којима је могућа изградња наткривеног излаза на ново П (макс. спратности П)



ГРАД КРУШЕВАЦ

Република Србија

ОВЕРАВА

Председник Комисије за планове

Орган надлежан за послове урбанистичког планирања

инвеститор:

РАВНИШТЕ д.о.о.,
Крушевац

обрађивач:

Центар за урбани развој и
архитектуру Парадигма д.о.о.,
Крушевац

плански документ:

Измена и допуна Плана детаљне регулације "Центар 2" у Крушевцу
у делу к.п.бр. 810 и 2312/2 обе КО Крушевац
(по Одлуци бр. 350-744/2020)

руководилац израде - одговорни урбаниста:

фаза:

датум:

Мирослав Петровић,
дипл.инж.арх.

Н.1

нов.,
2020.г.

цртеж.бр.:


назив цртежа:

размера:

02

Регулациони план

1:500

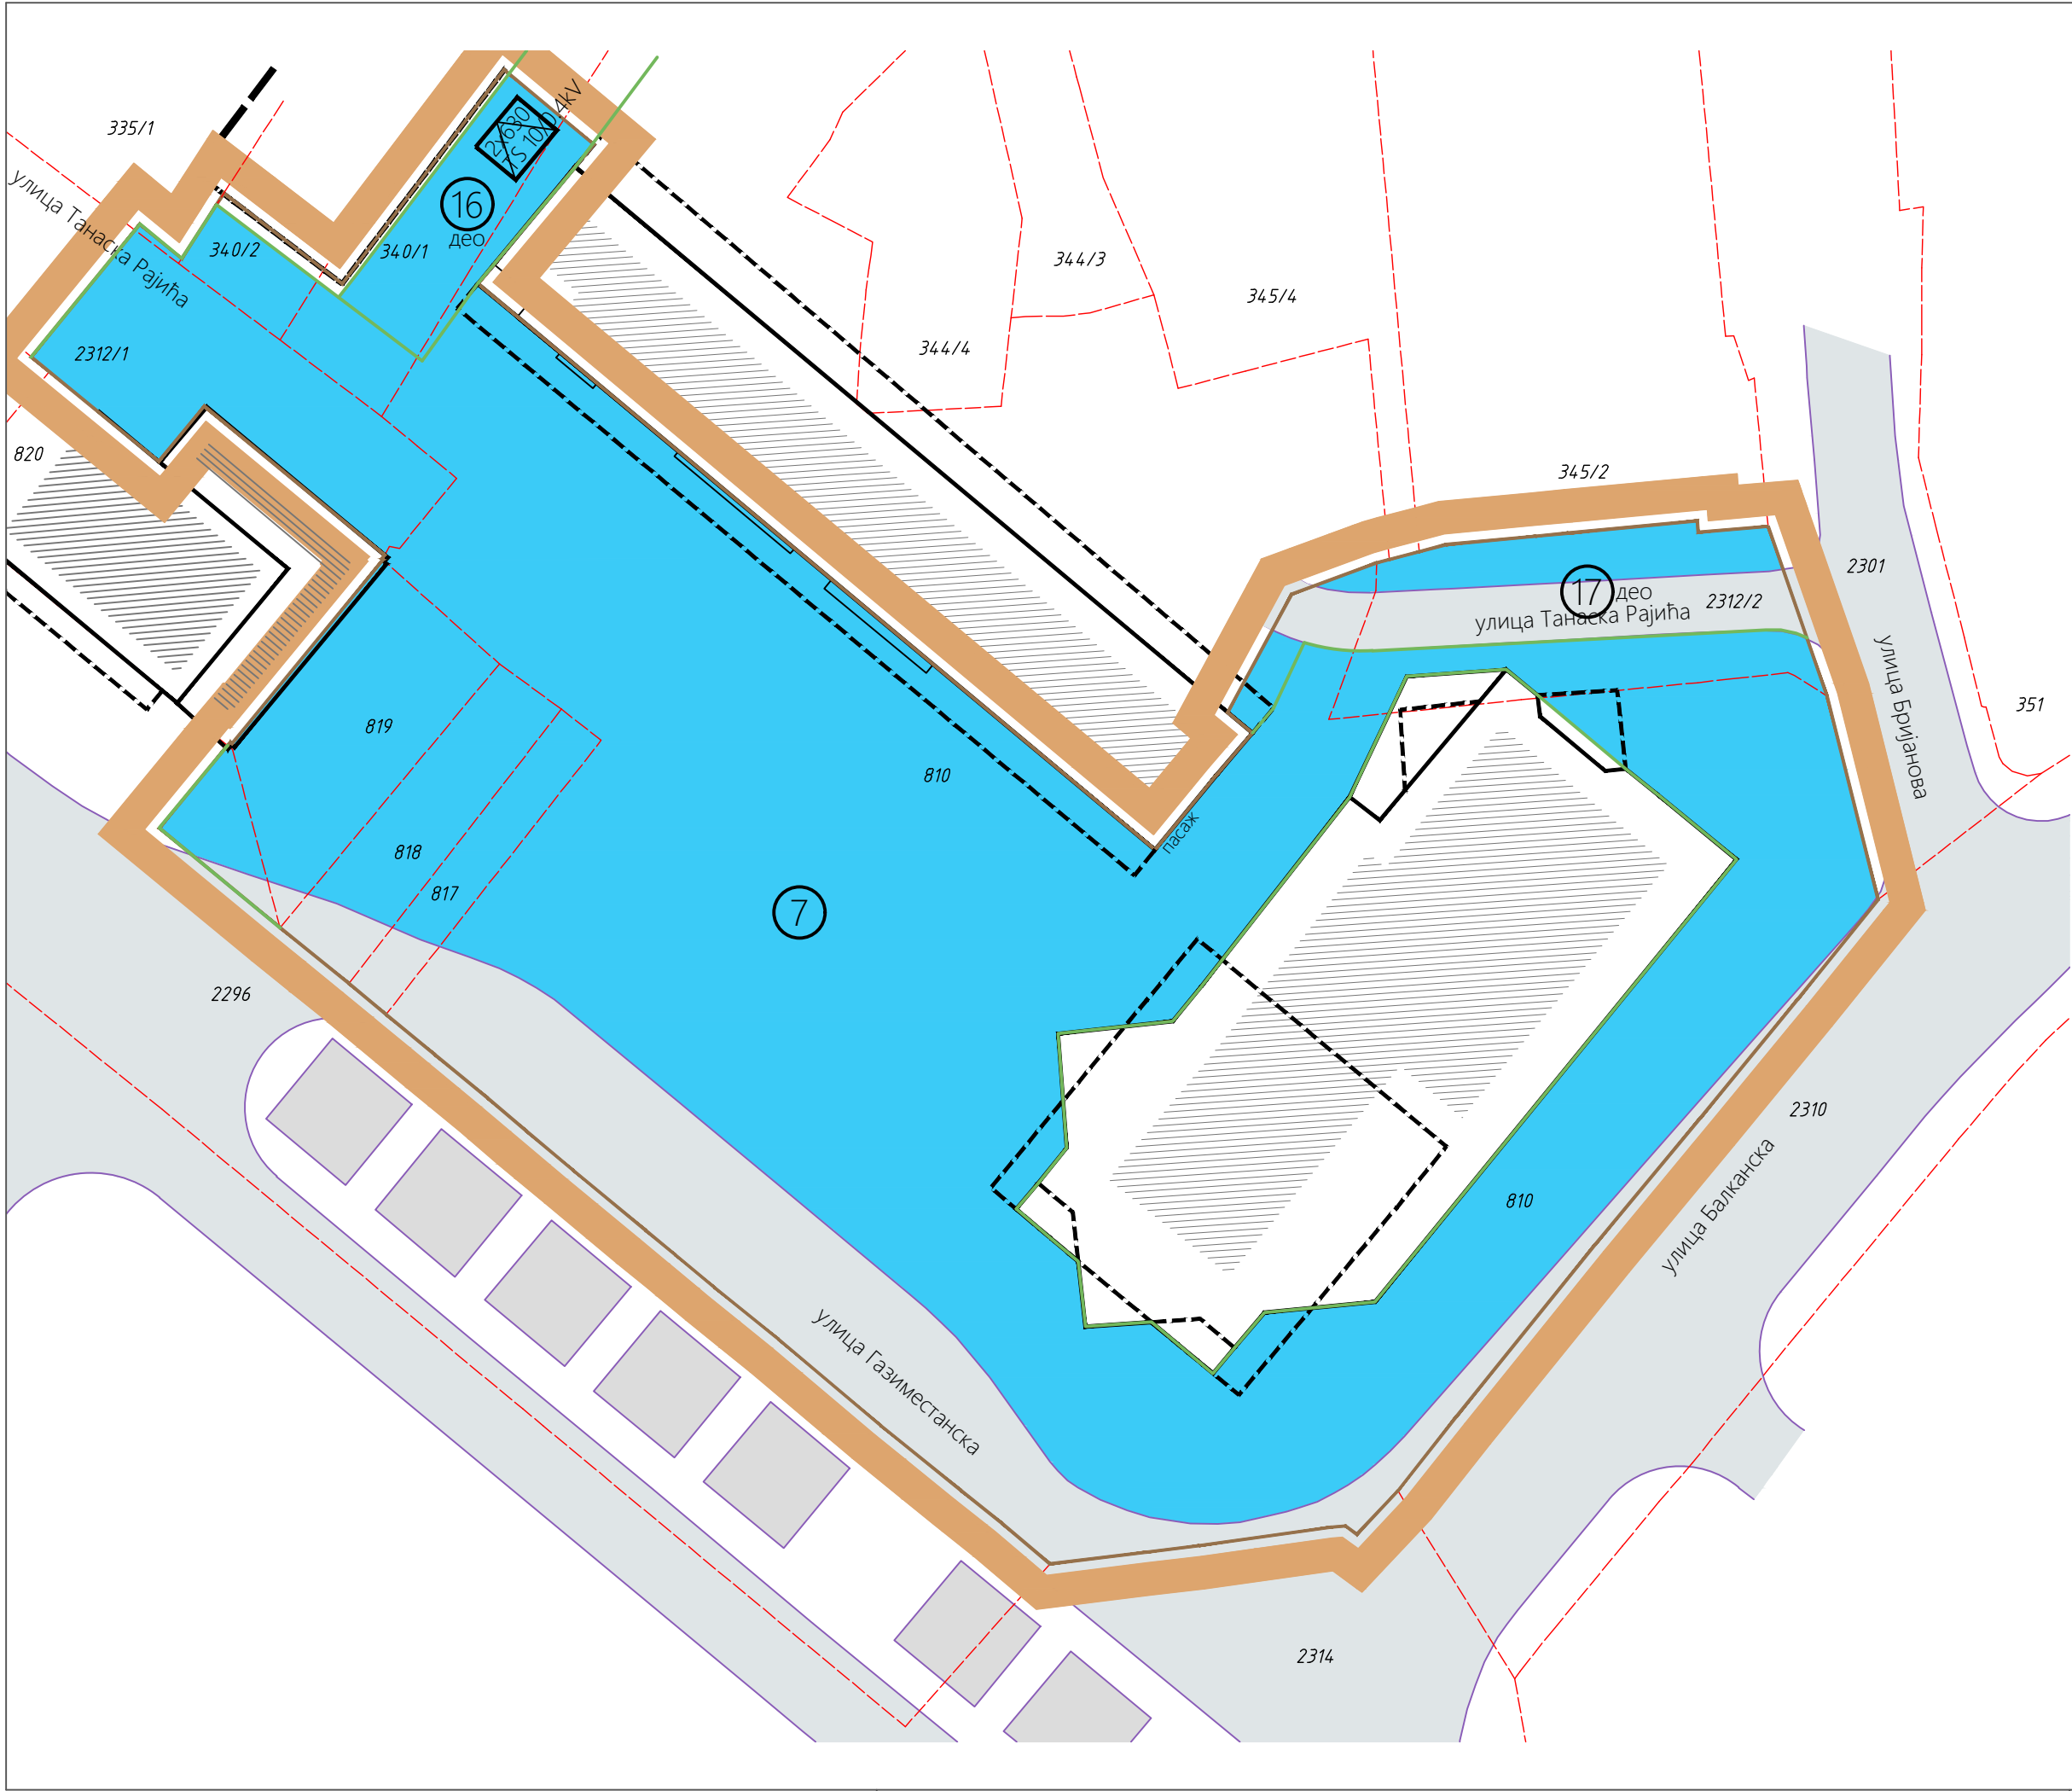

ЛЕГЕНДА

- Граница подручја урбанистичког плана
- Површине јавних саобраћајница за моторна возила
- Површине тротоара, јавног платоа (трга) и јавне подземне гараже
- Пројектоване границе грађевинских парцела
- Пројектоване грађевинске парцеле јавне намене



ГРАД КРУШЕВАЦ

Република Србија

ОБЕРАВА

Председник Комисије за планове

Орган надлежан за послове урбанистичког планирања

инвеститор:

РАВНИШТЕ д.о.о.,
Крушевац

обрађивач:

Центар за урбани развој и
архитектуру Парадигма д.о.о.,
Крушевац

плански документ:

Измена и допуна Плана детаљне регулације "Центар 2" у Крушевцу
у делу к.п.бр. 810 и 2312/2 обе КО Крушевац
(по Одлуци бр. 350-744/2020)

руководилац израде - одговорни урбаниста:

Мирослав Петровић,
дипл.инж.арх.

обезбеђен:

Н.1

датум:

нов.,
2020.г.

цртеж.бр.:

назив цртежа:

размера:

03

План површина јавне намене

1:500

400	7526825.26	4826532.43
401	7526820.48	4826536.41
401a	7526815.37	4826536.06
404	7526814.81	4826541.13
405	7526810.00	4826545.17
405a	7526811.74	4826547.17
405b	7526812.69	4826542.90
406	7526813.91	4826549.91
406a	7526813.25	4826558.76
409	7526822.15	4826559.73
410	7526824.38	4826562.44
413	7526835.85	4826577.09
414	7526840.27	4826586.44
415	7526758.88	4826617.60
422	7526782.18	4826634.41
1323	7526829.96	4826583.99
1324	7526832.35	4826589.05
1325	7526837.62	4826588.43
1420	7526870.47	4826589.80
1421	7526871.30	4826589.44