




ГРАД КРУШЕВАЦ

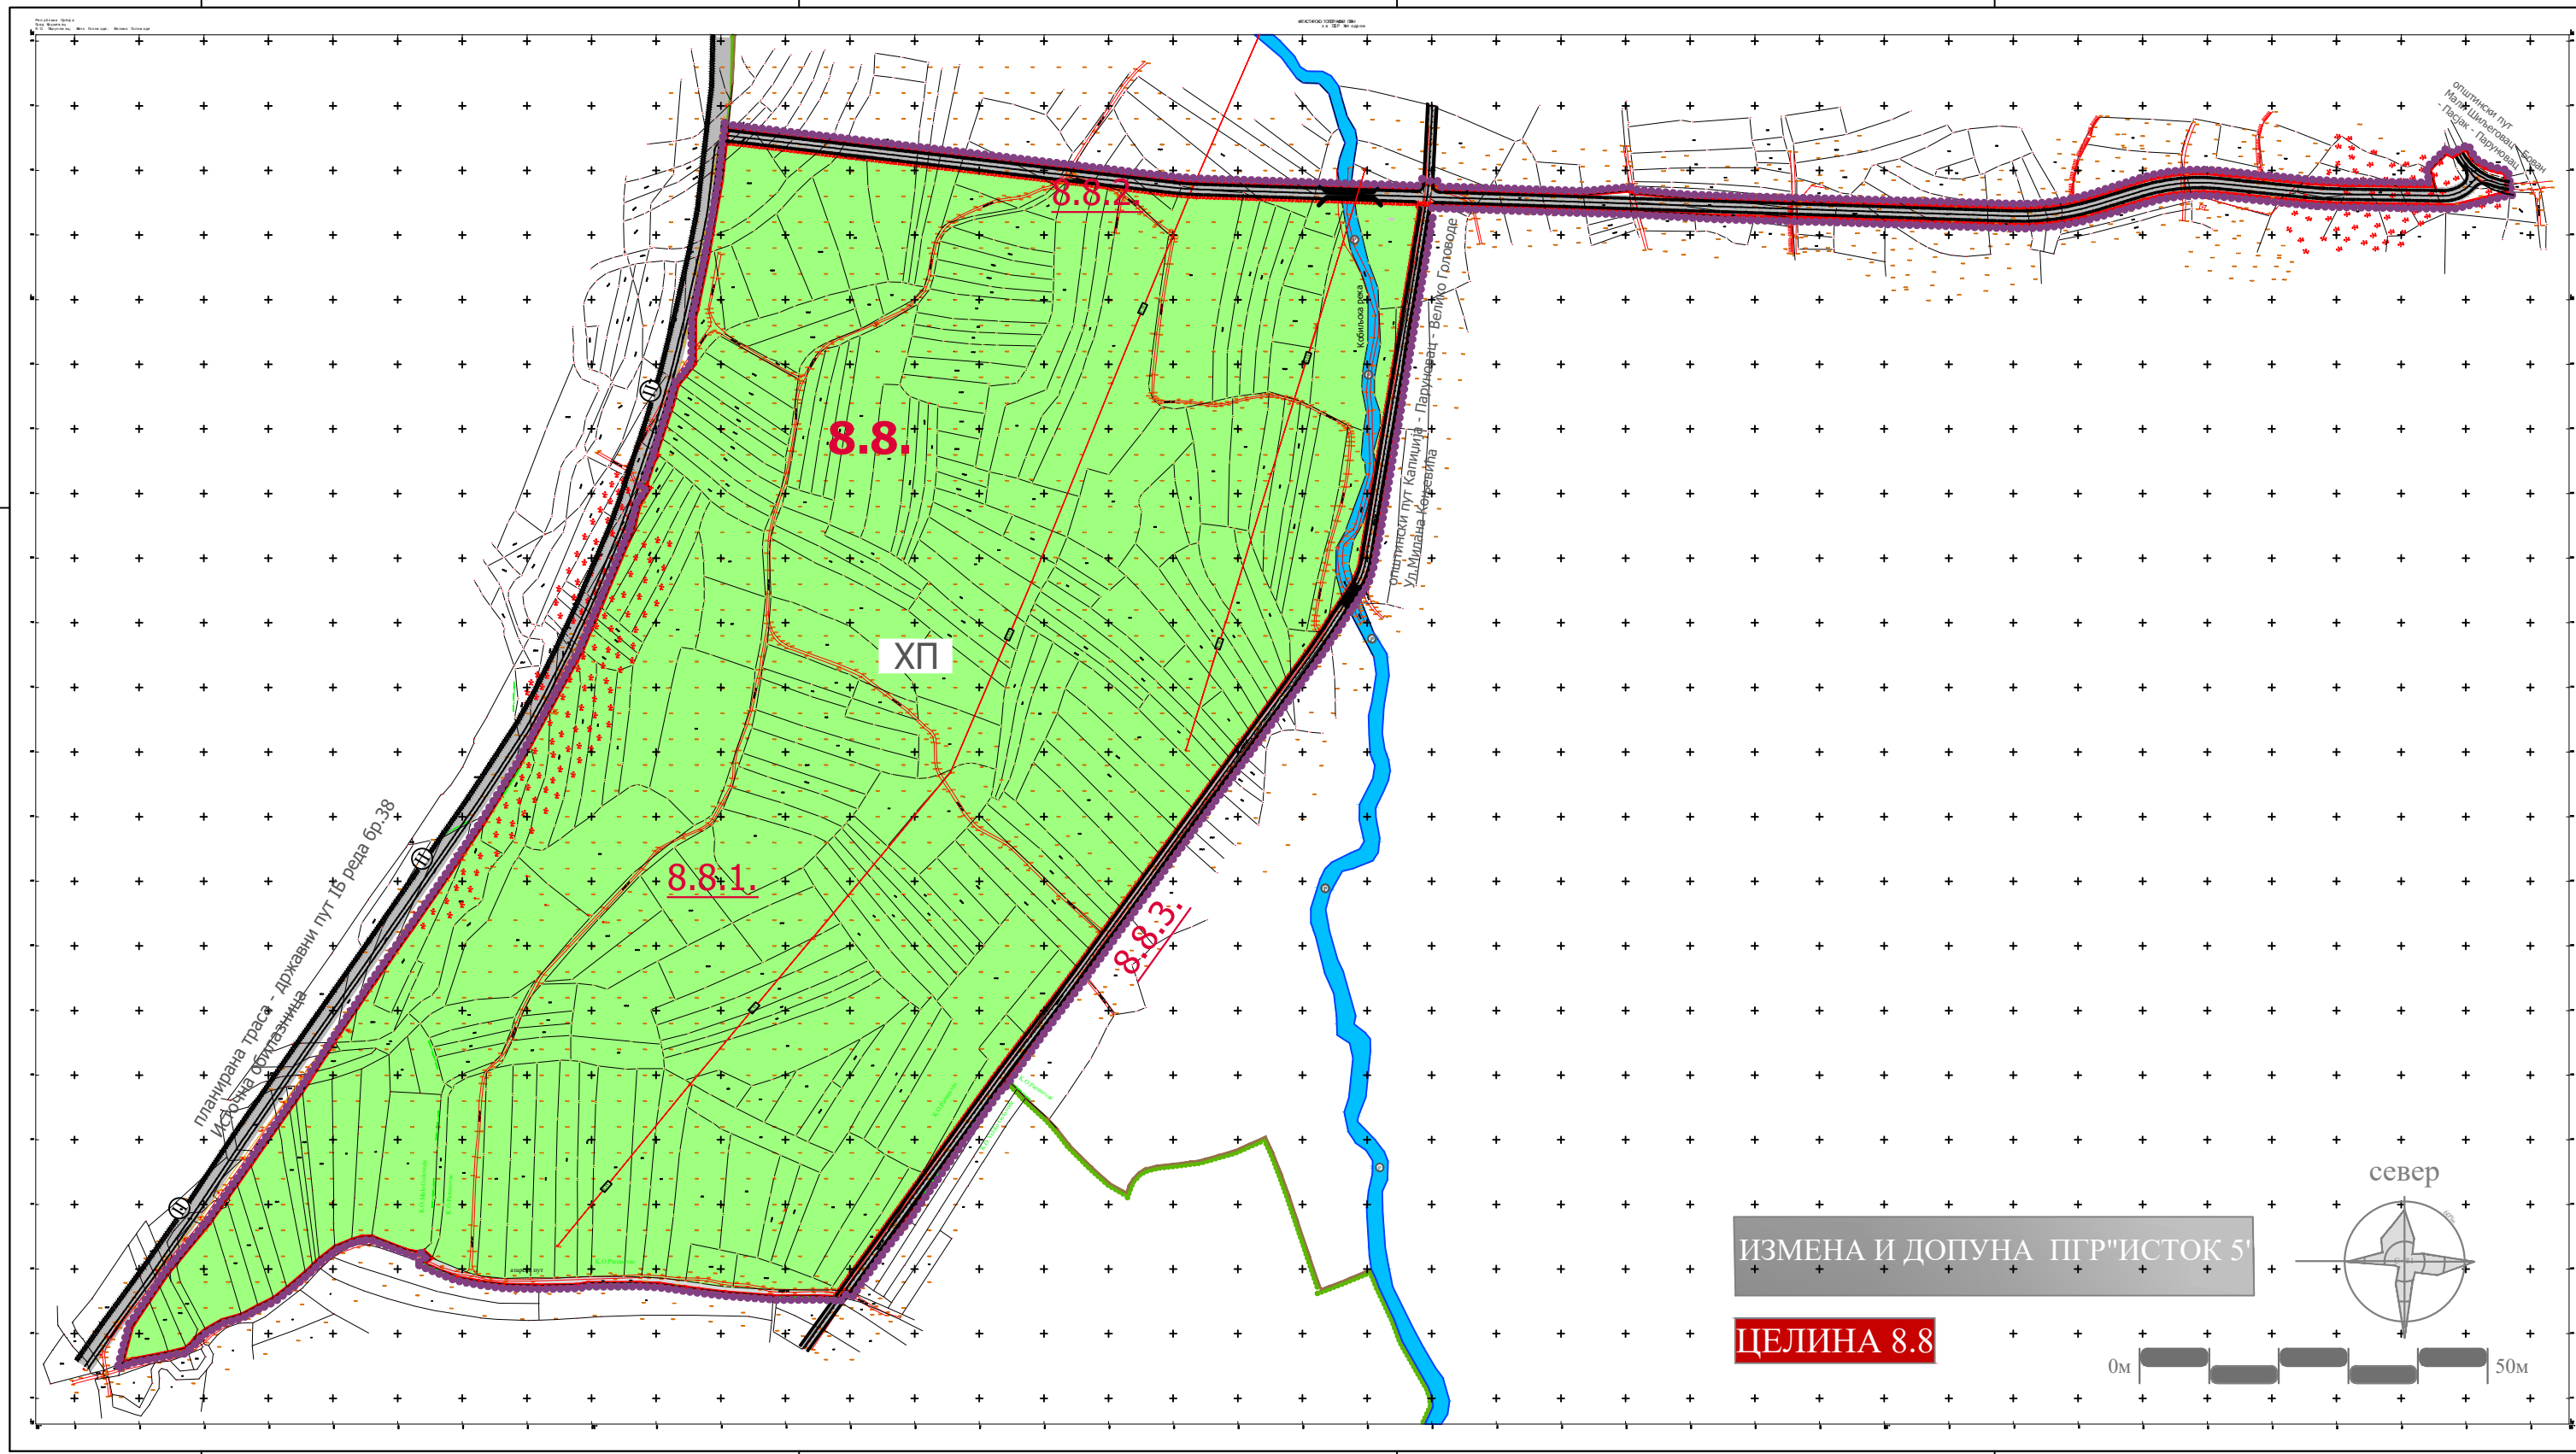

ЛЕГЕНДА

- граница плана генералне регулације "Исток 5"
- граница измена и допуна ППР-а "Исток 5"
- урбанистичка целина 8.8=граница грађевинског земљишта
- граница урбанистичке целине
- граница урбанистичке подцелине
- граница катастарске парцеле
- фактичко стање
- 8.8.** ознака урбанистичке целине
- 8.8.1.** ознака урбанистичке подцелине

НАМЕНА ПОВРШИНА

ГРАЂЕВИНСКО ЗЕМЉИШТЕ

- ХП** спорт и рекреација (хиподром)

САОБРАЋАЈ

- државни пут II реда бр.38 -планиран (Источна обилазница)
- јавни пут - општински пут (планирани)
- јавни пут - општински пут (постојећи)
- некатегорисани пут (атарски пут)
- мост - постојећи

ВОДНО ЗЕМЉИШТЕ

- Р** водоток II реда - Кобиљска река,

ОБЕРАВА
Председник Комисије за планове
Орган надлежан за послове урбанистичког планирања



ЈАВНО ПРЕДУЗЕЋЕ ЗА УРБАНИЗАМ И ПРОЈЕКТОВАЊЕ КРУШЕВАЦ

ИЗМЕНА И ДОПУНА ПЛАНА ГЕНЕРАЛНЕ РЕГУЛАЦИЈЕ "ИСТОК 5" У КРУШЕВЦУ УРБАНИСТИЧКА ЦЕЛИНА 8.8

графички прилог:

ПЛАНИРАН ПРЕТЕЖНЕ НАМЕНЕ ПОВРШИНА

руководилац израде:

одговорни урбаниста:
Љидија Богнџевић, дипл.инж.арх
Гордана Недељковић, дипл.инж.арх.

1:2500

док. бр. (вер.):
Н1

лист:
3