


**ЛИЦИТАЦИЈА
РАСХЛАДНИ УРЕЂАЈИ, ТИПСКИ АПАРАТИ
И ПОКРЕТНИ И ФИКСНИ АПАРАТИ ЗА ИГРУ И ЗАБАВУ
2022 ГОДИНА**

**ТИПСКИ АПАРАТИ
I ЗОНА**

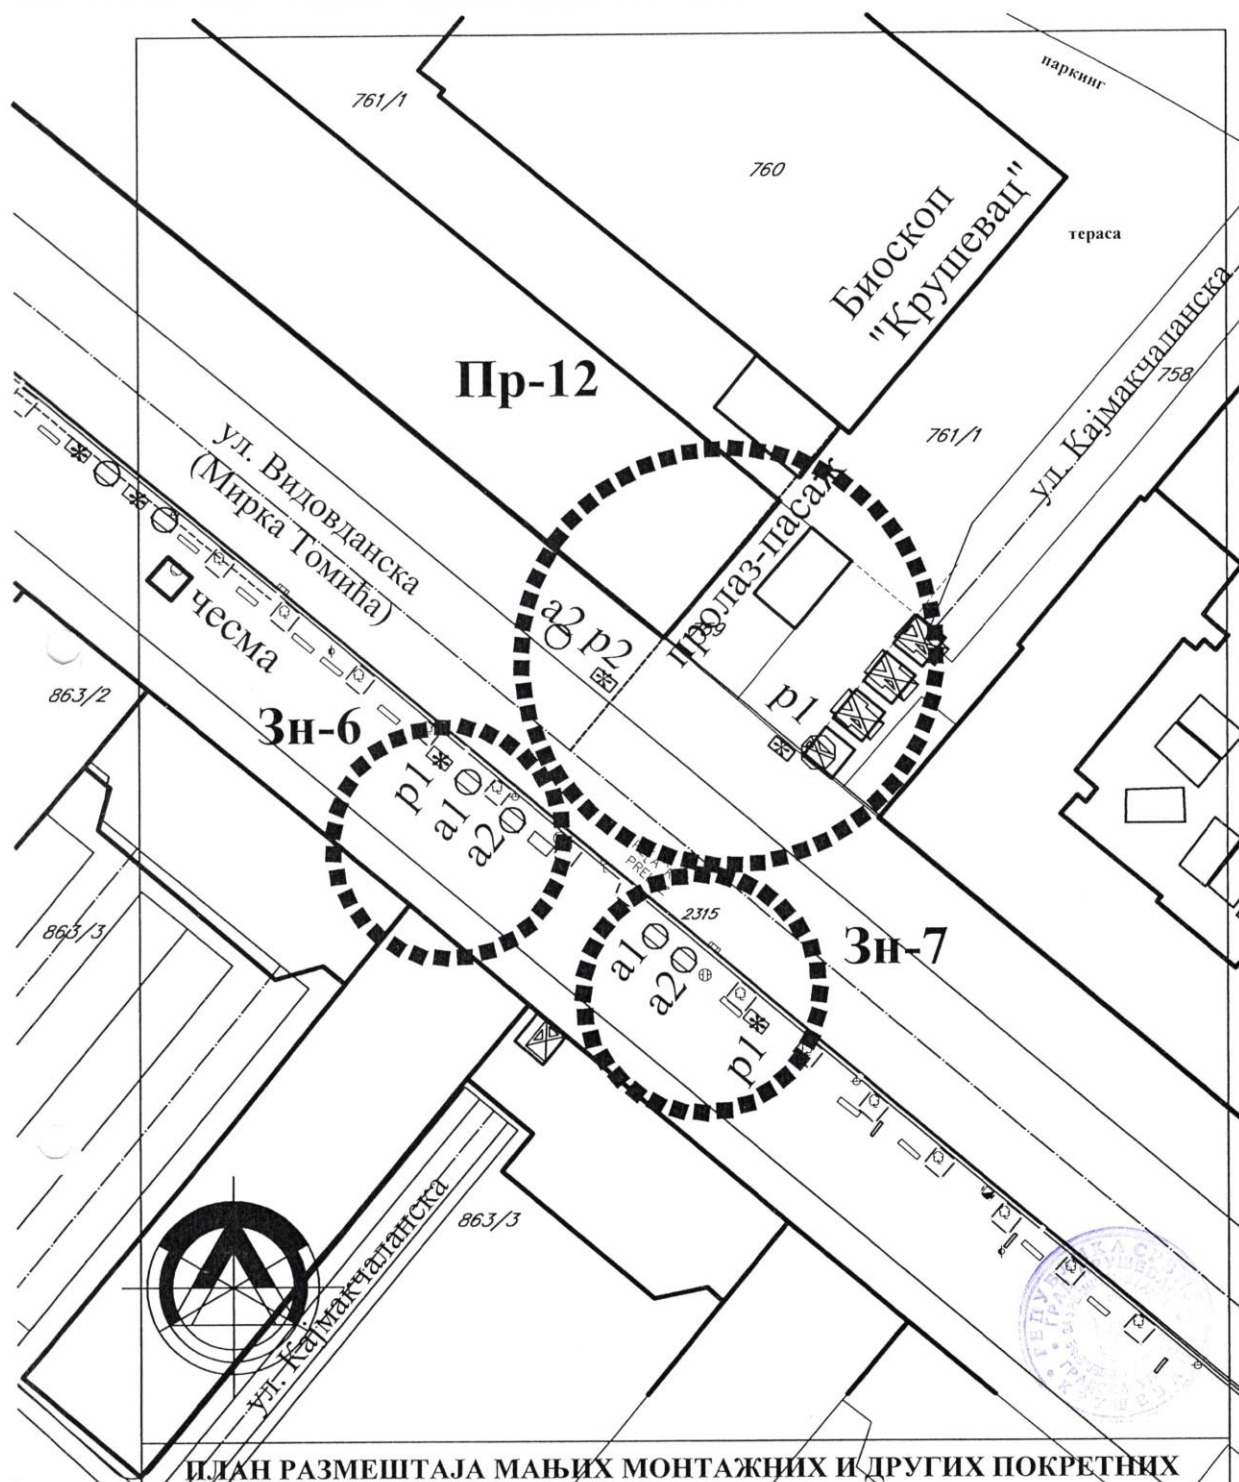

ПЛАН РАЗМЕШТАЈА МАЊИХ МОНТАЖНИХ И ДРУГИХ ПОКРЕТНИХ ОБЈЕКТА И УРЕЂАЈА НА ЈАВНИМ ПОВРШИНАМА

R 1:500



**ЗОНА У ОКВИРУ КОЈЕ ЈЕ МОГУЋЕ
ПОСТАВЉАЊЕ РАСХЛАДИХ УРЕЂАЈА И
ТИПСКИХ АПАРАТА "Зн-6,7" И "Пр-12"**
(Зн и Пр-макс.повр.(са кућиштем) 2,0м²)

**УРБАНИСТИЧКО-ТЕХНИЧКИ УСЛОВИ
РАСХЛАДНИ УРЕЂАЈИ И ТИПСКИ АПАРАТИ**


ЛИСТ 4


ЗОНА 1

2019.год.




Град Крушевац

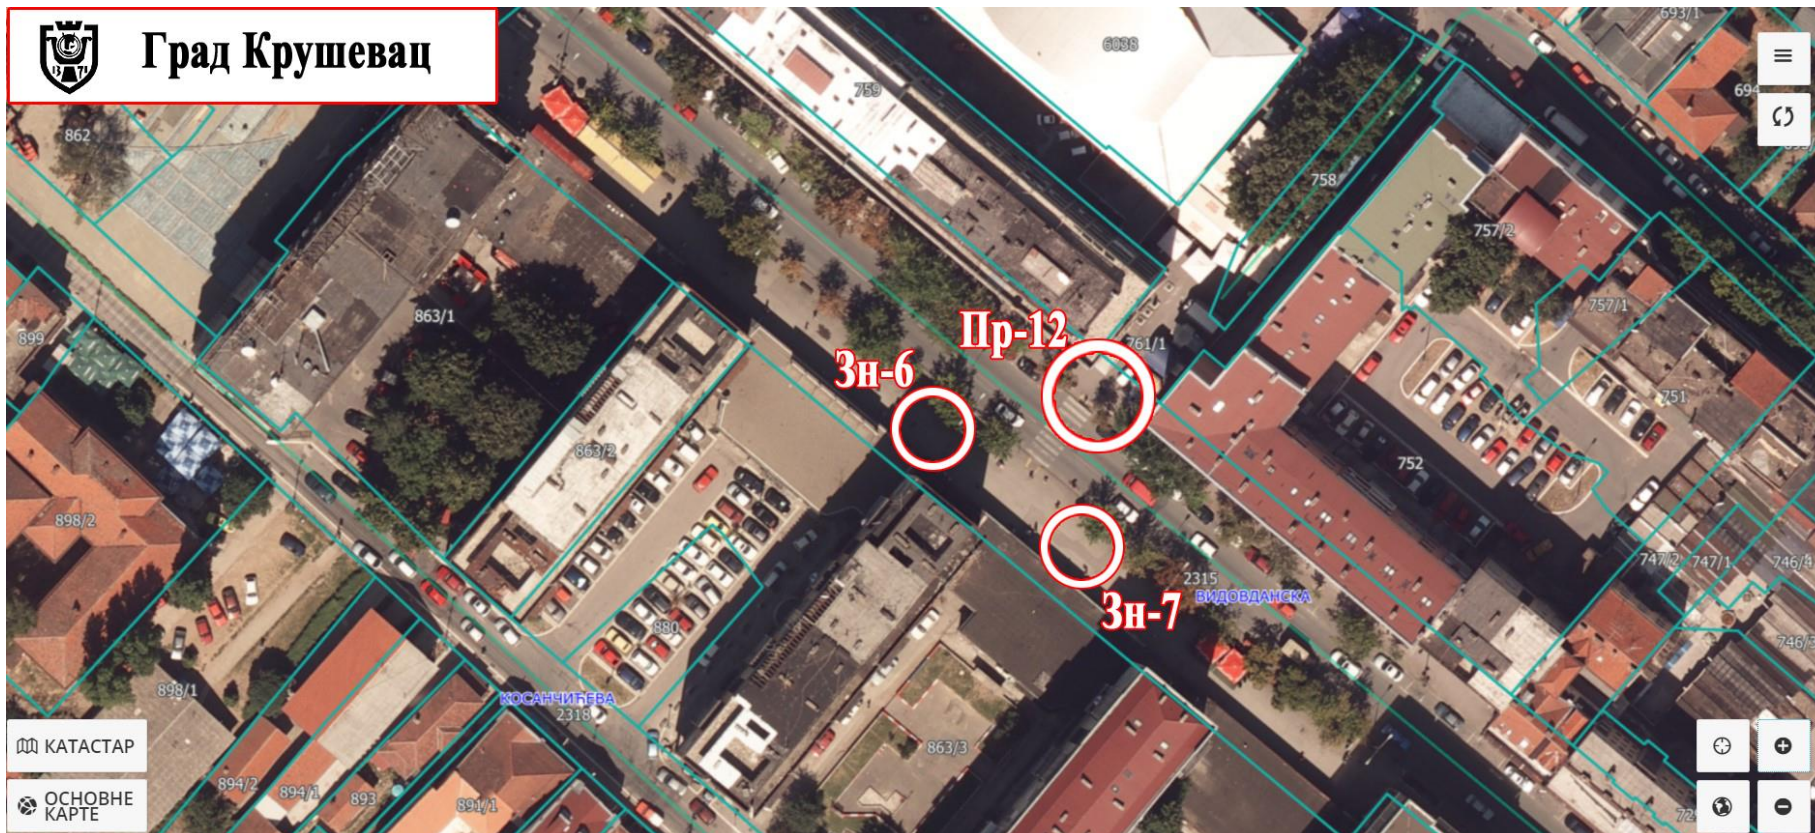


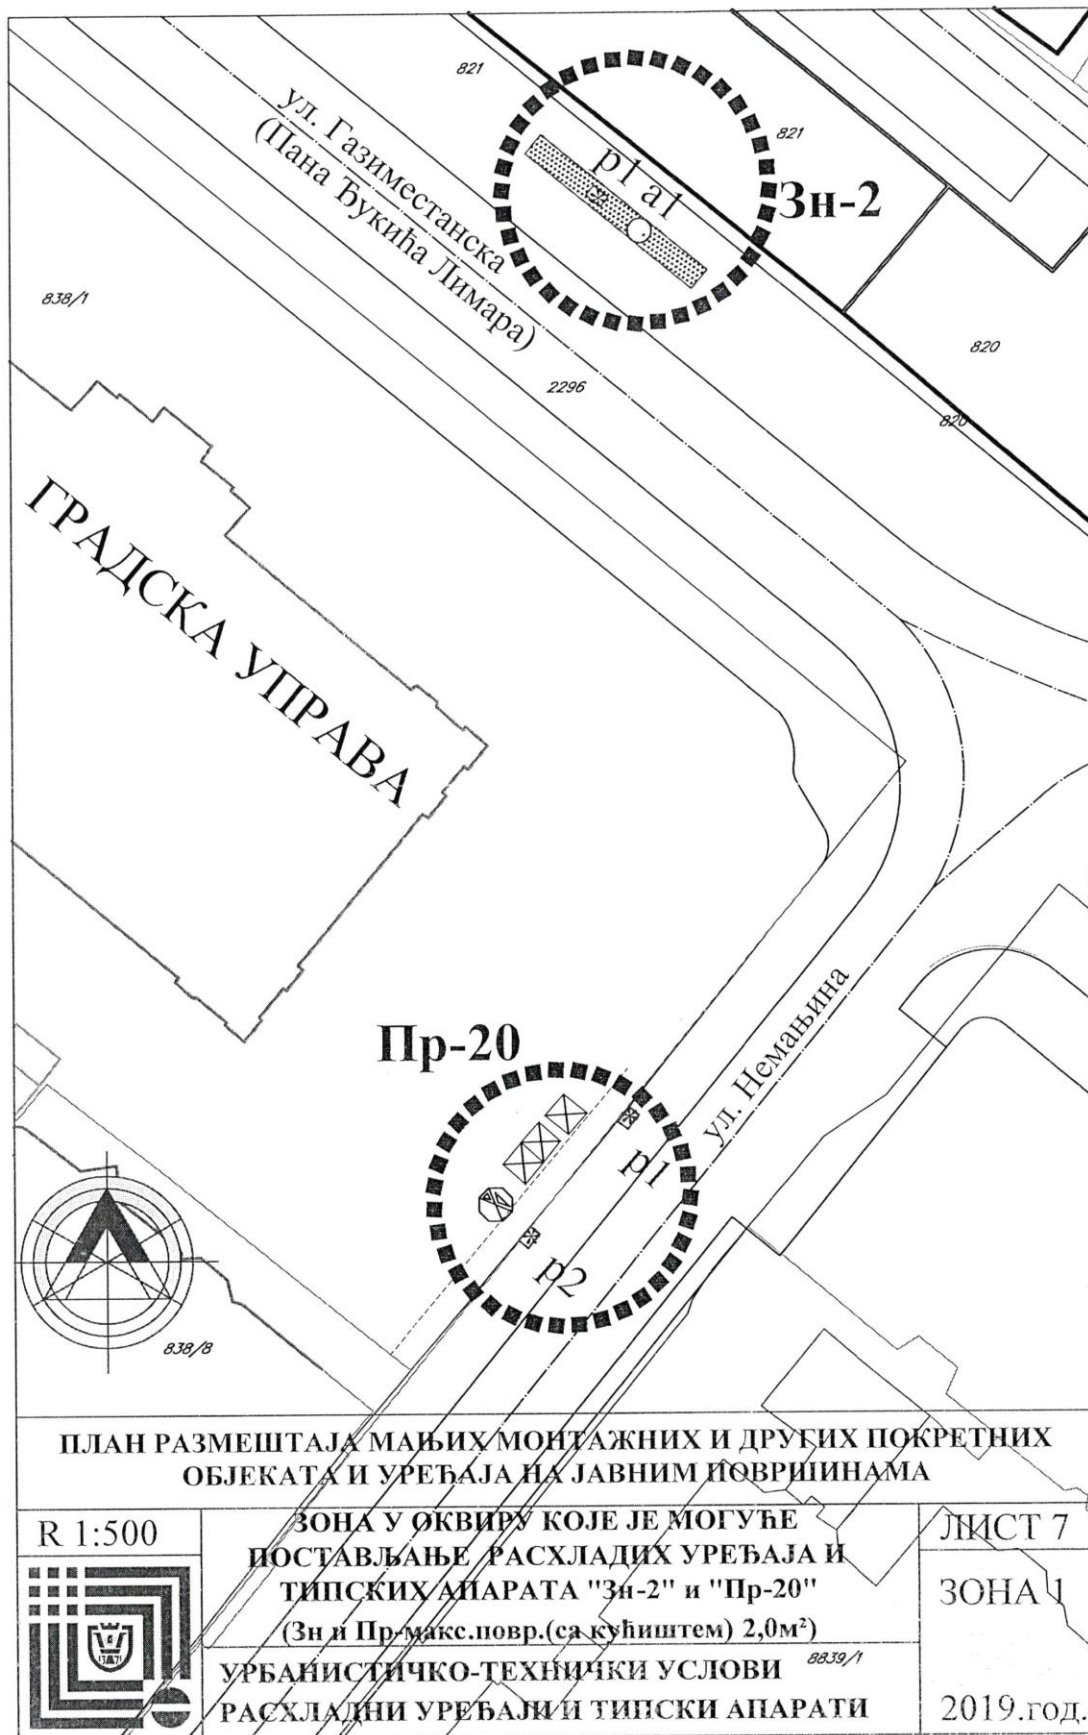



Град Крушевац

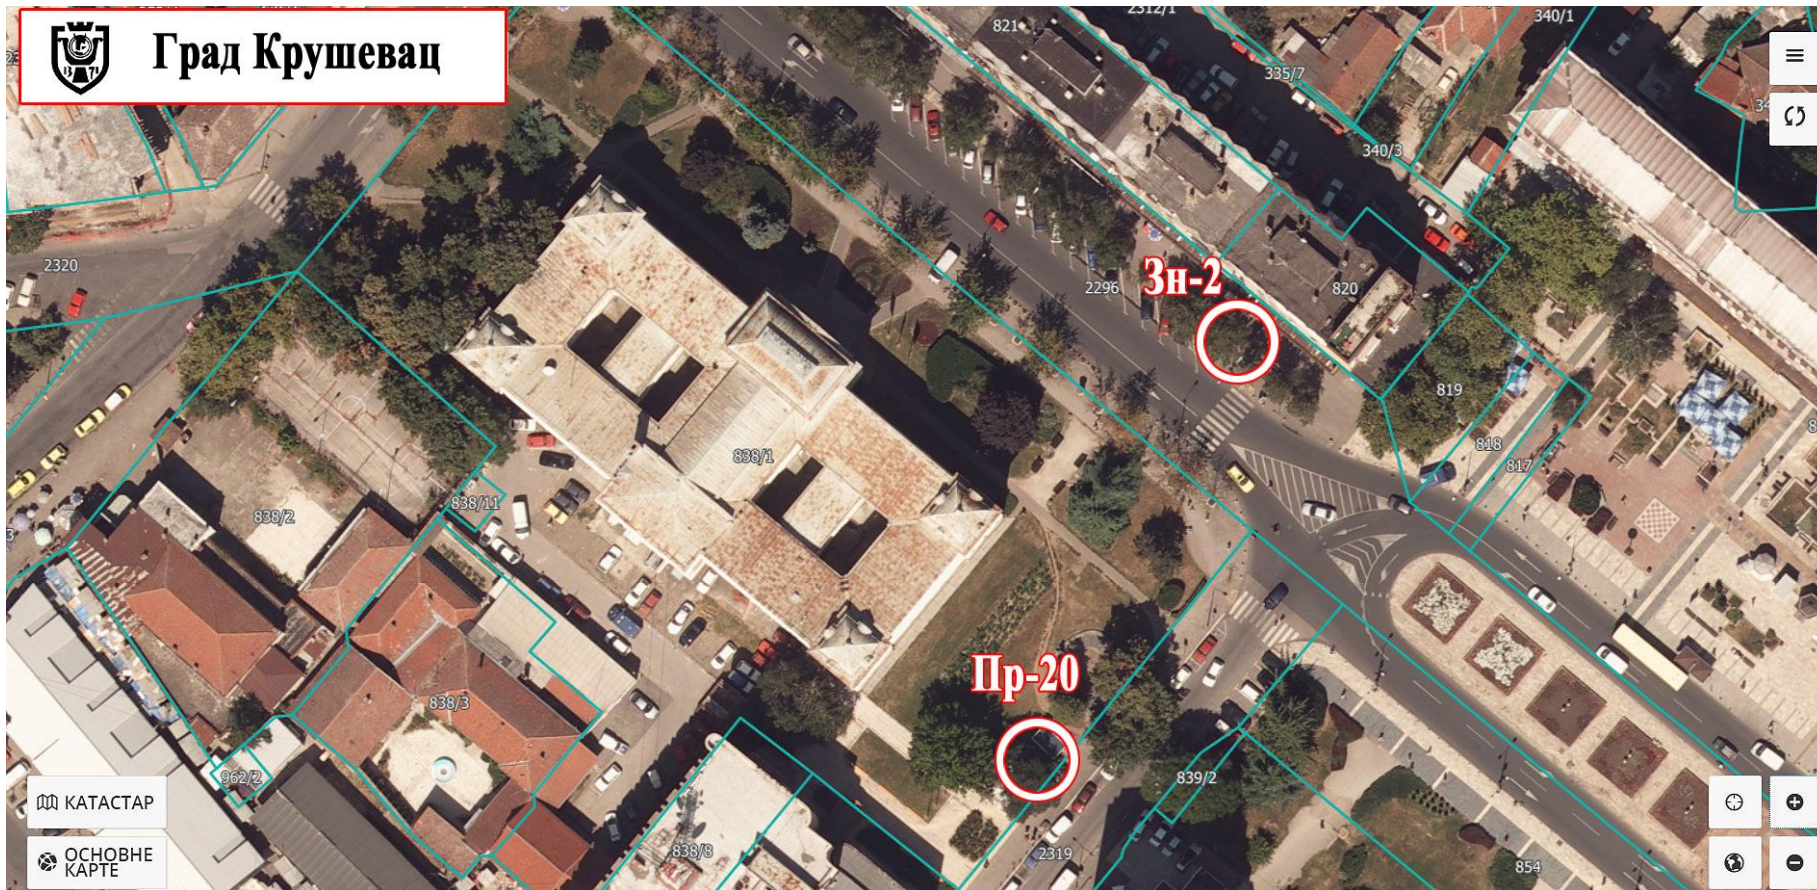

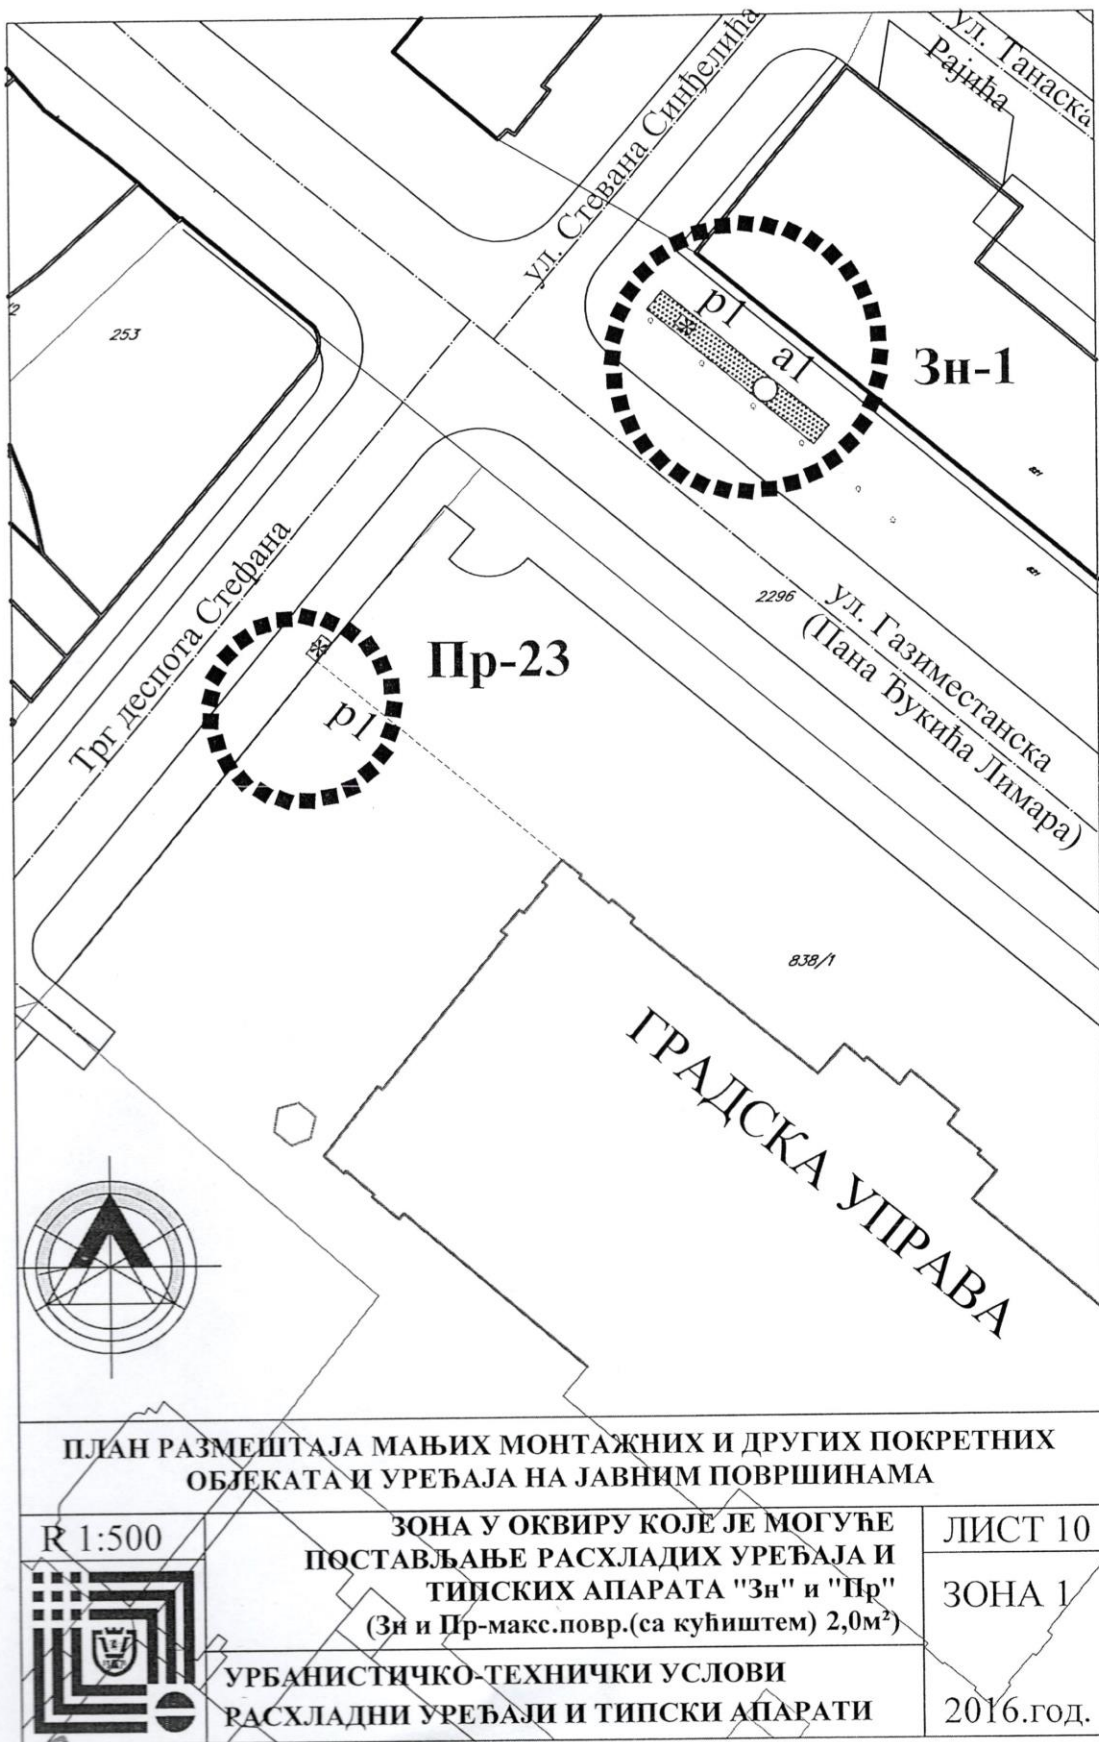

**ПЛАН РАЗМЕШТАЈА МАЊИХ МОНТАЖНИХ И ДРУГИХ ПОКРЕТНИХ
ОБЈЕКТА И УРЕЂАЈА НА ЈАВНИМ ПОВРШИНАМА**

Р 1:500

**ЗОНА У ОКВИРУ КОЈЕ ЈЕ МОГУЋЕ
ПОСТАВЉАЊЕ РАСХЛАДИХ УРЕЂАЈА И
ТИПСКИХ АПАРАТА "Зн" и "Пр"
(Зн и Пр-макс.повр.(са кућиштем) 2,0м²)**

**УРБАНИСТИЧКО-ТЕХНИЧКИ УСЛОВИ
РАСХЛАДНИ УРЕЂАЈИ И ТИПСКИ АПАРАТИ**

ЛИСТ 10


ЗОНА 1


2016.год.





Град Крушевац

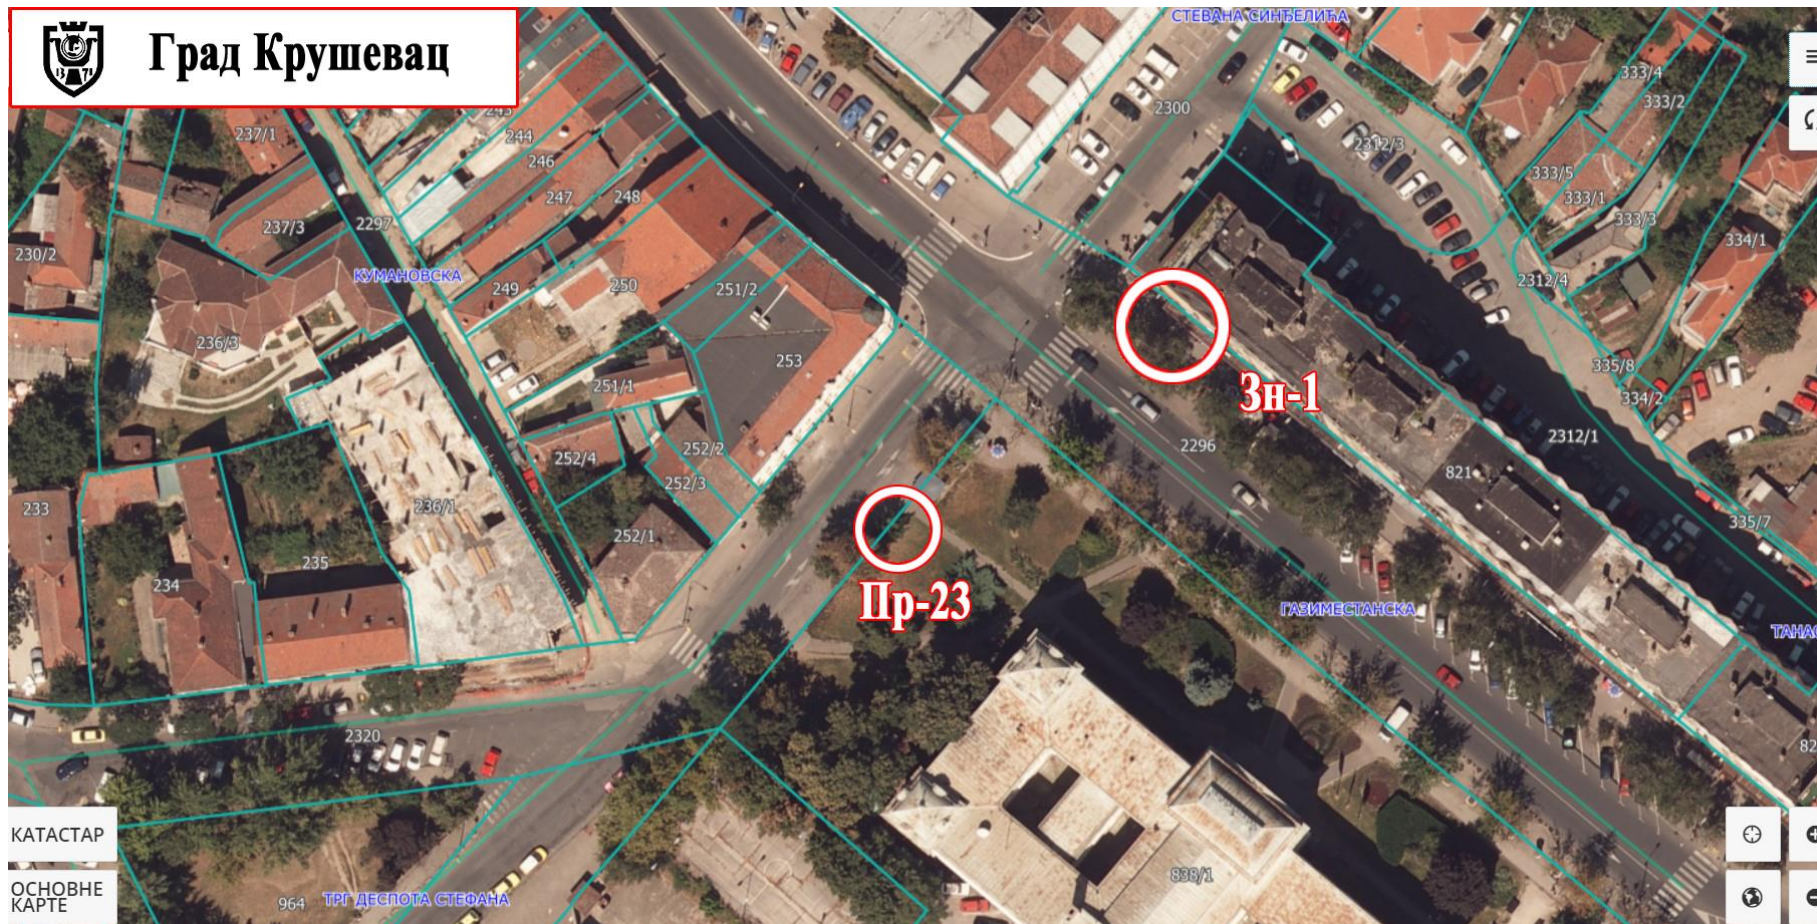

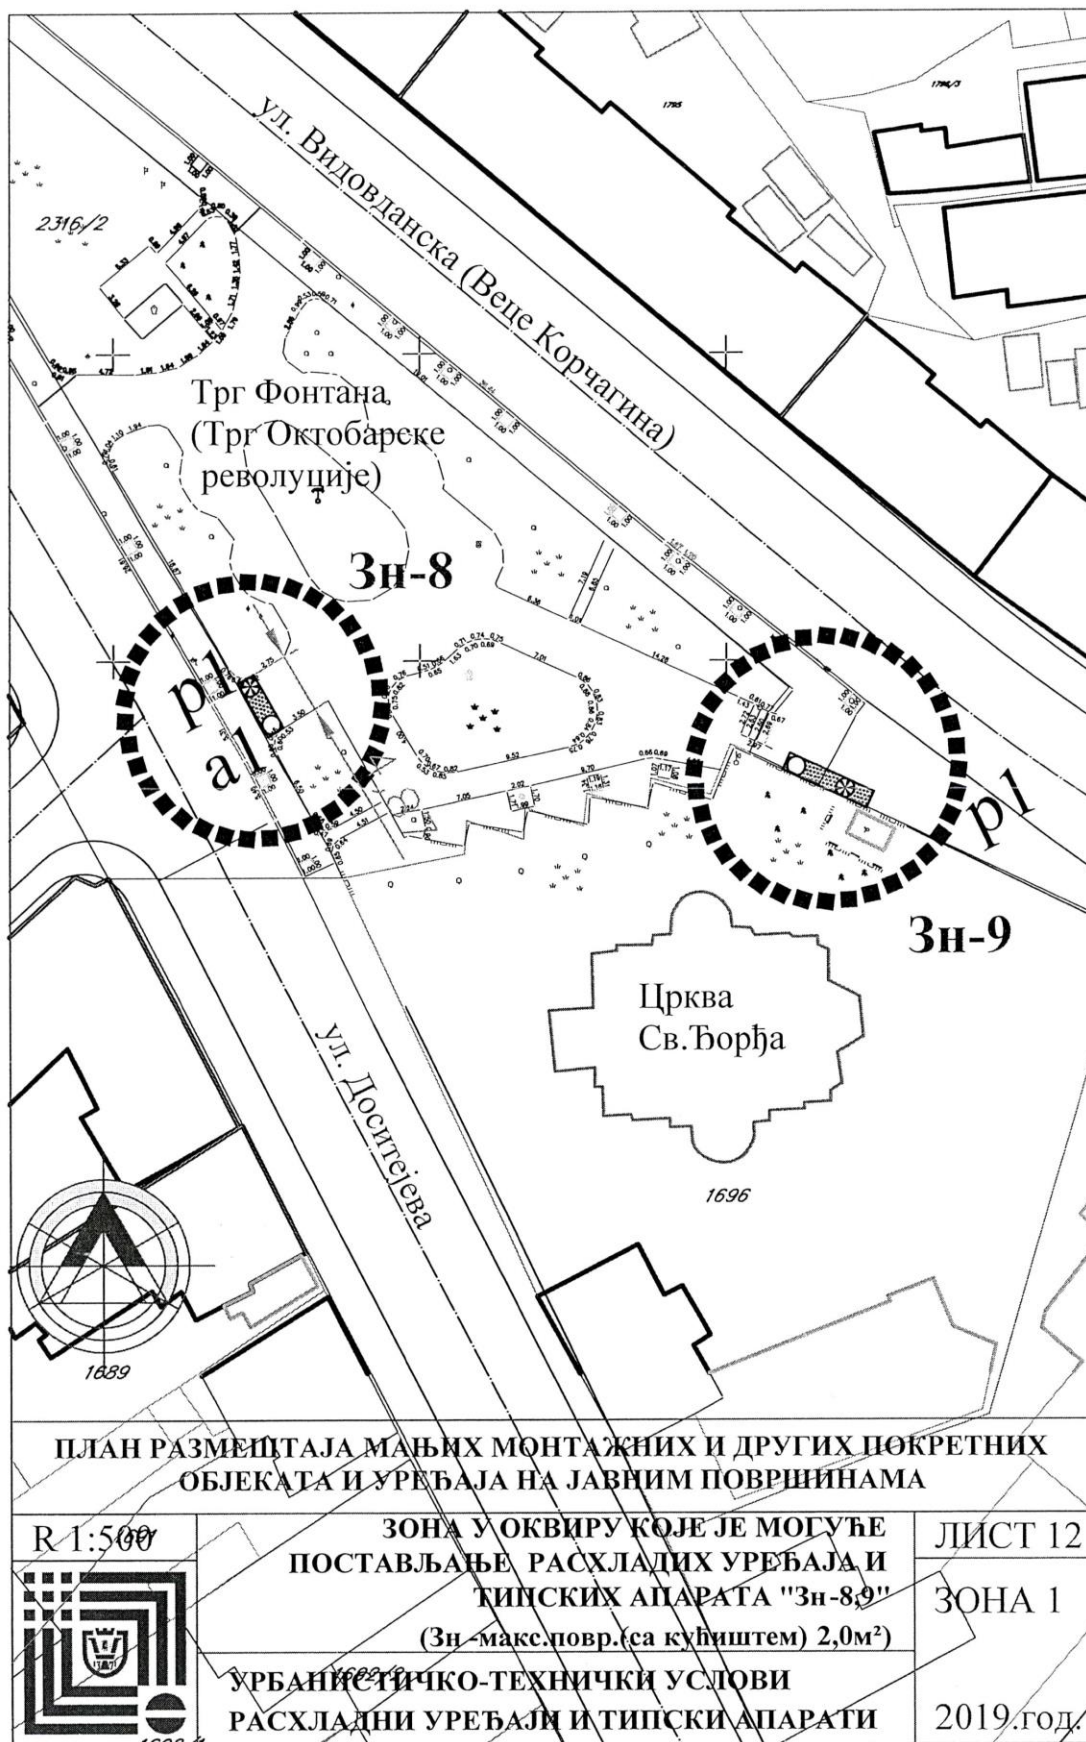

ПЛАН РАЗМЕШТАЈА МАЊИХ МОНТАЖНИХ И ДРУГИХ ПОКРЕТНИХ
ОБЈЕКТА И УРЕЂАЈА НА ЈАВНИМ ПОВРШИНАМА

R 1:500



ЗОНА У ОКВИРУ КОЈЕ ЈЕ МОГУЋЕ
ПОСТАВЉАЊЕ РАСХЛАДНИХ УРЕЂАЈА И
ТИПСКИХ АПАРАТА "Зн-8,9"
(Зн - макс. повр. (са кућиштем) 2,0м²)

УРБАНИСТИЧКО-ТЕХНИЧКИ УСЛОВИ
РАСХЛАДНИ УРЕЂАЈИ И ТИПСКИ АПАРАТИ

ЛИСТ 12


ЗОНА 1

2019. год.




Град Крушевац



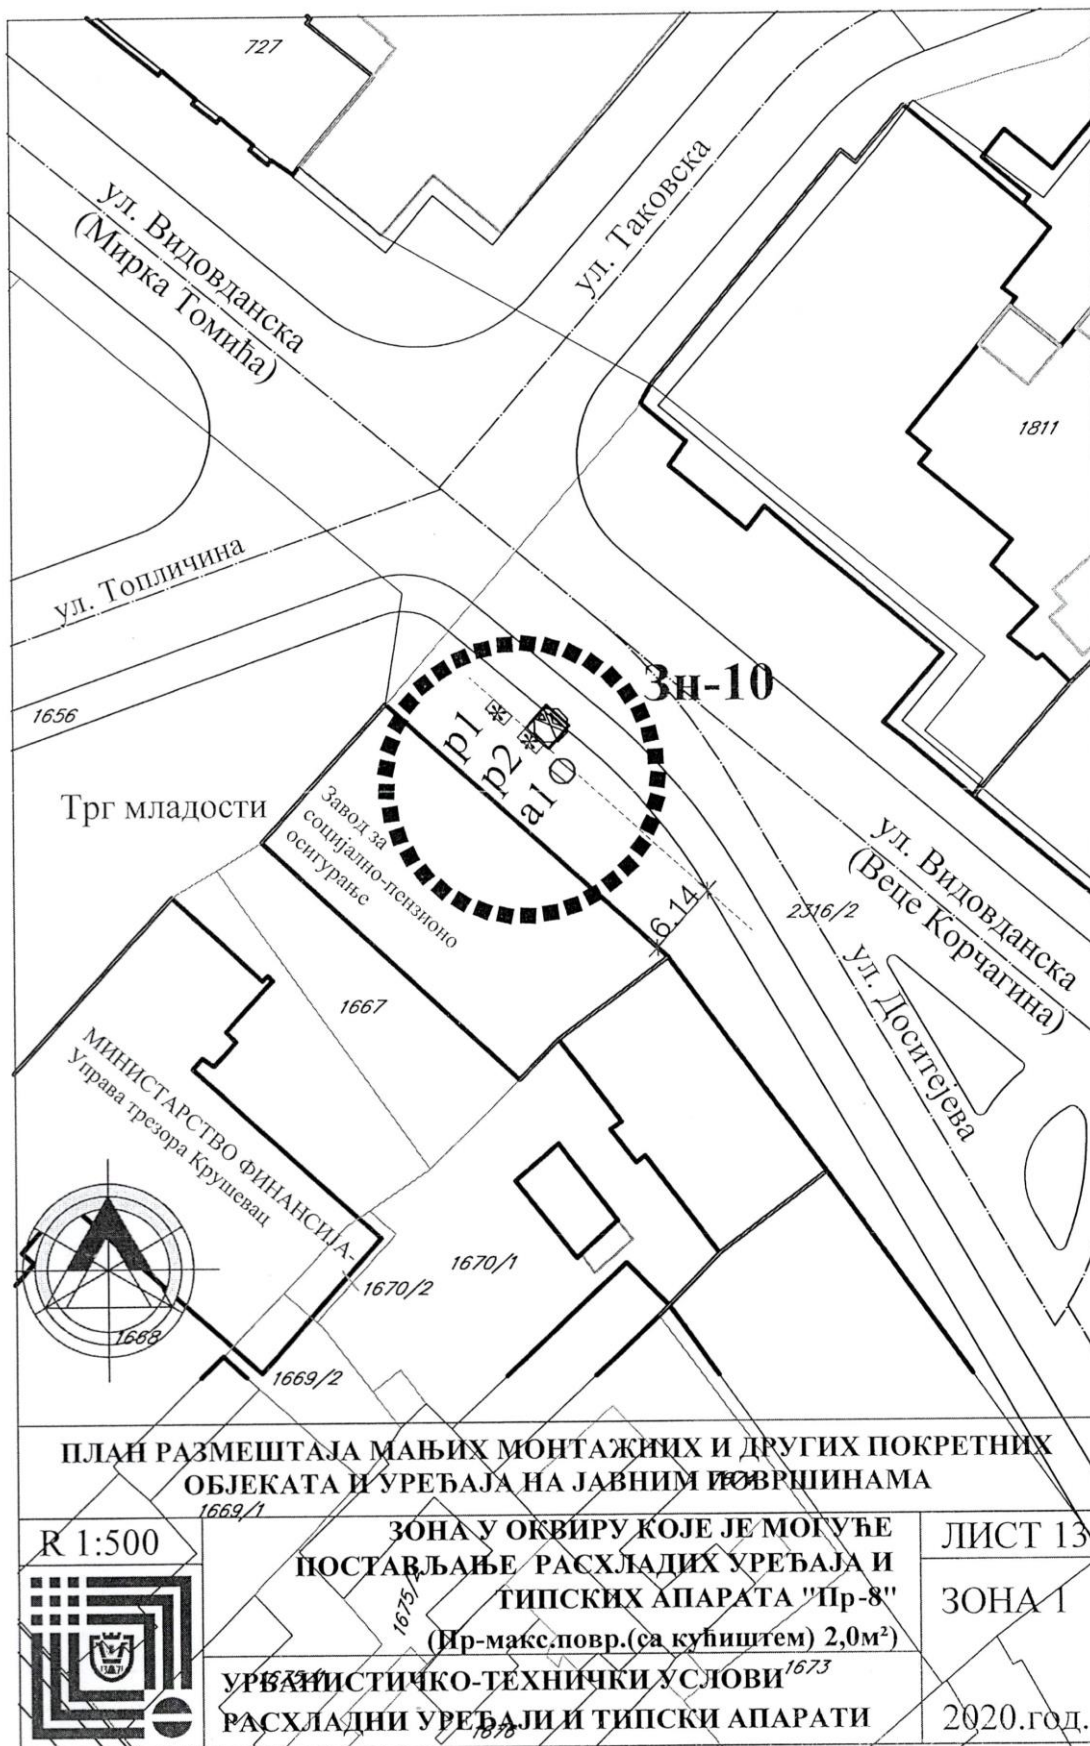



Град Крушевац

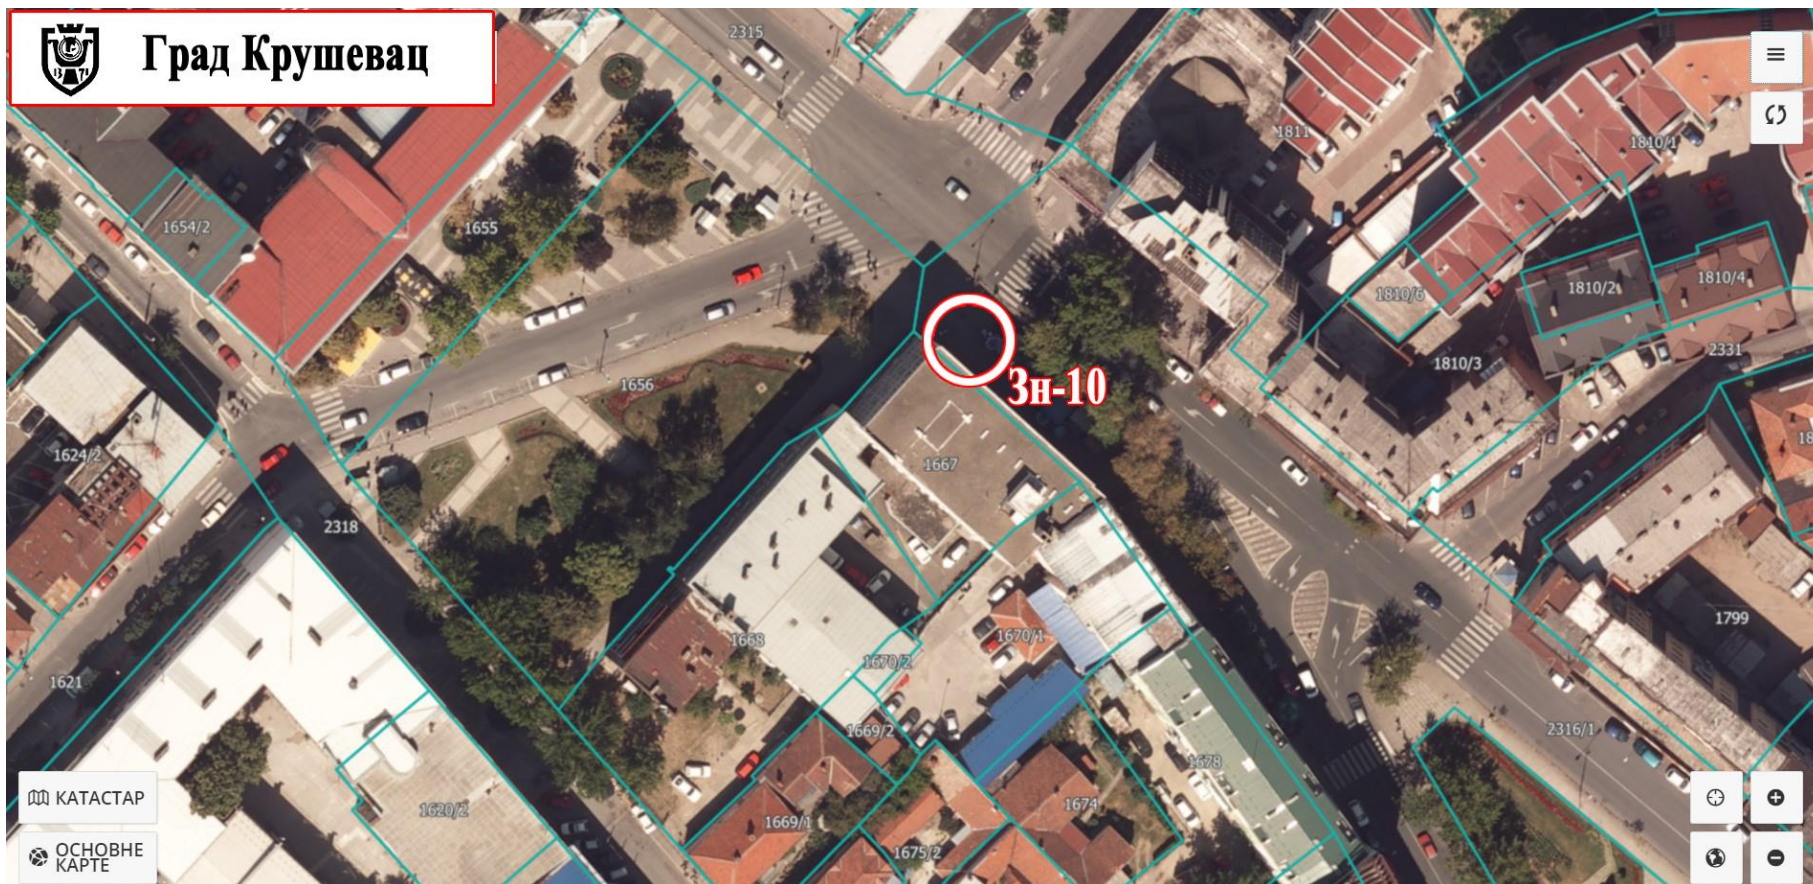

КАТАСТАР

ОСНОВНЕ
КАРТЕ