

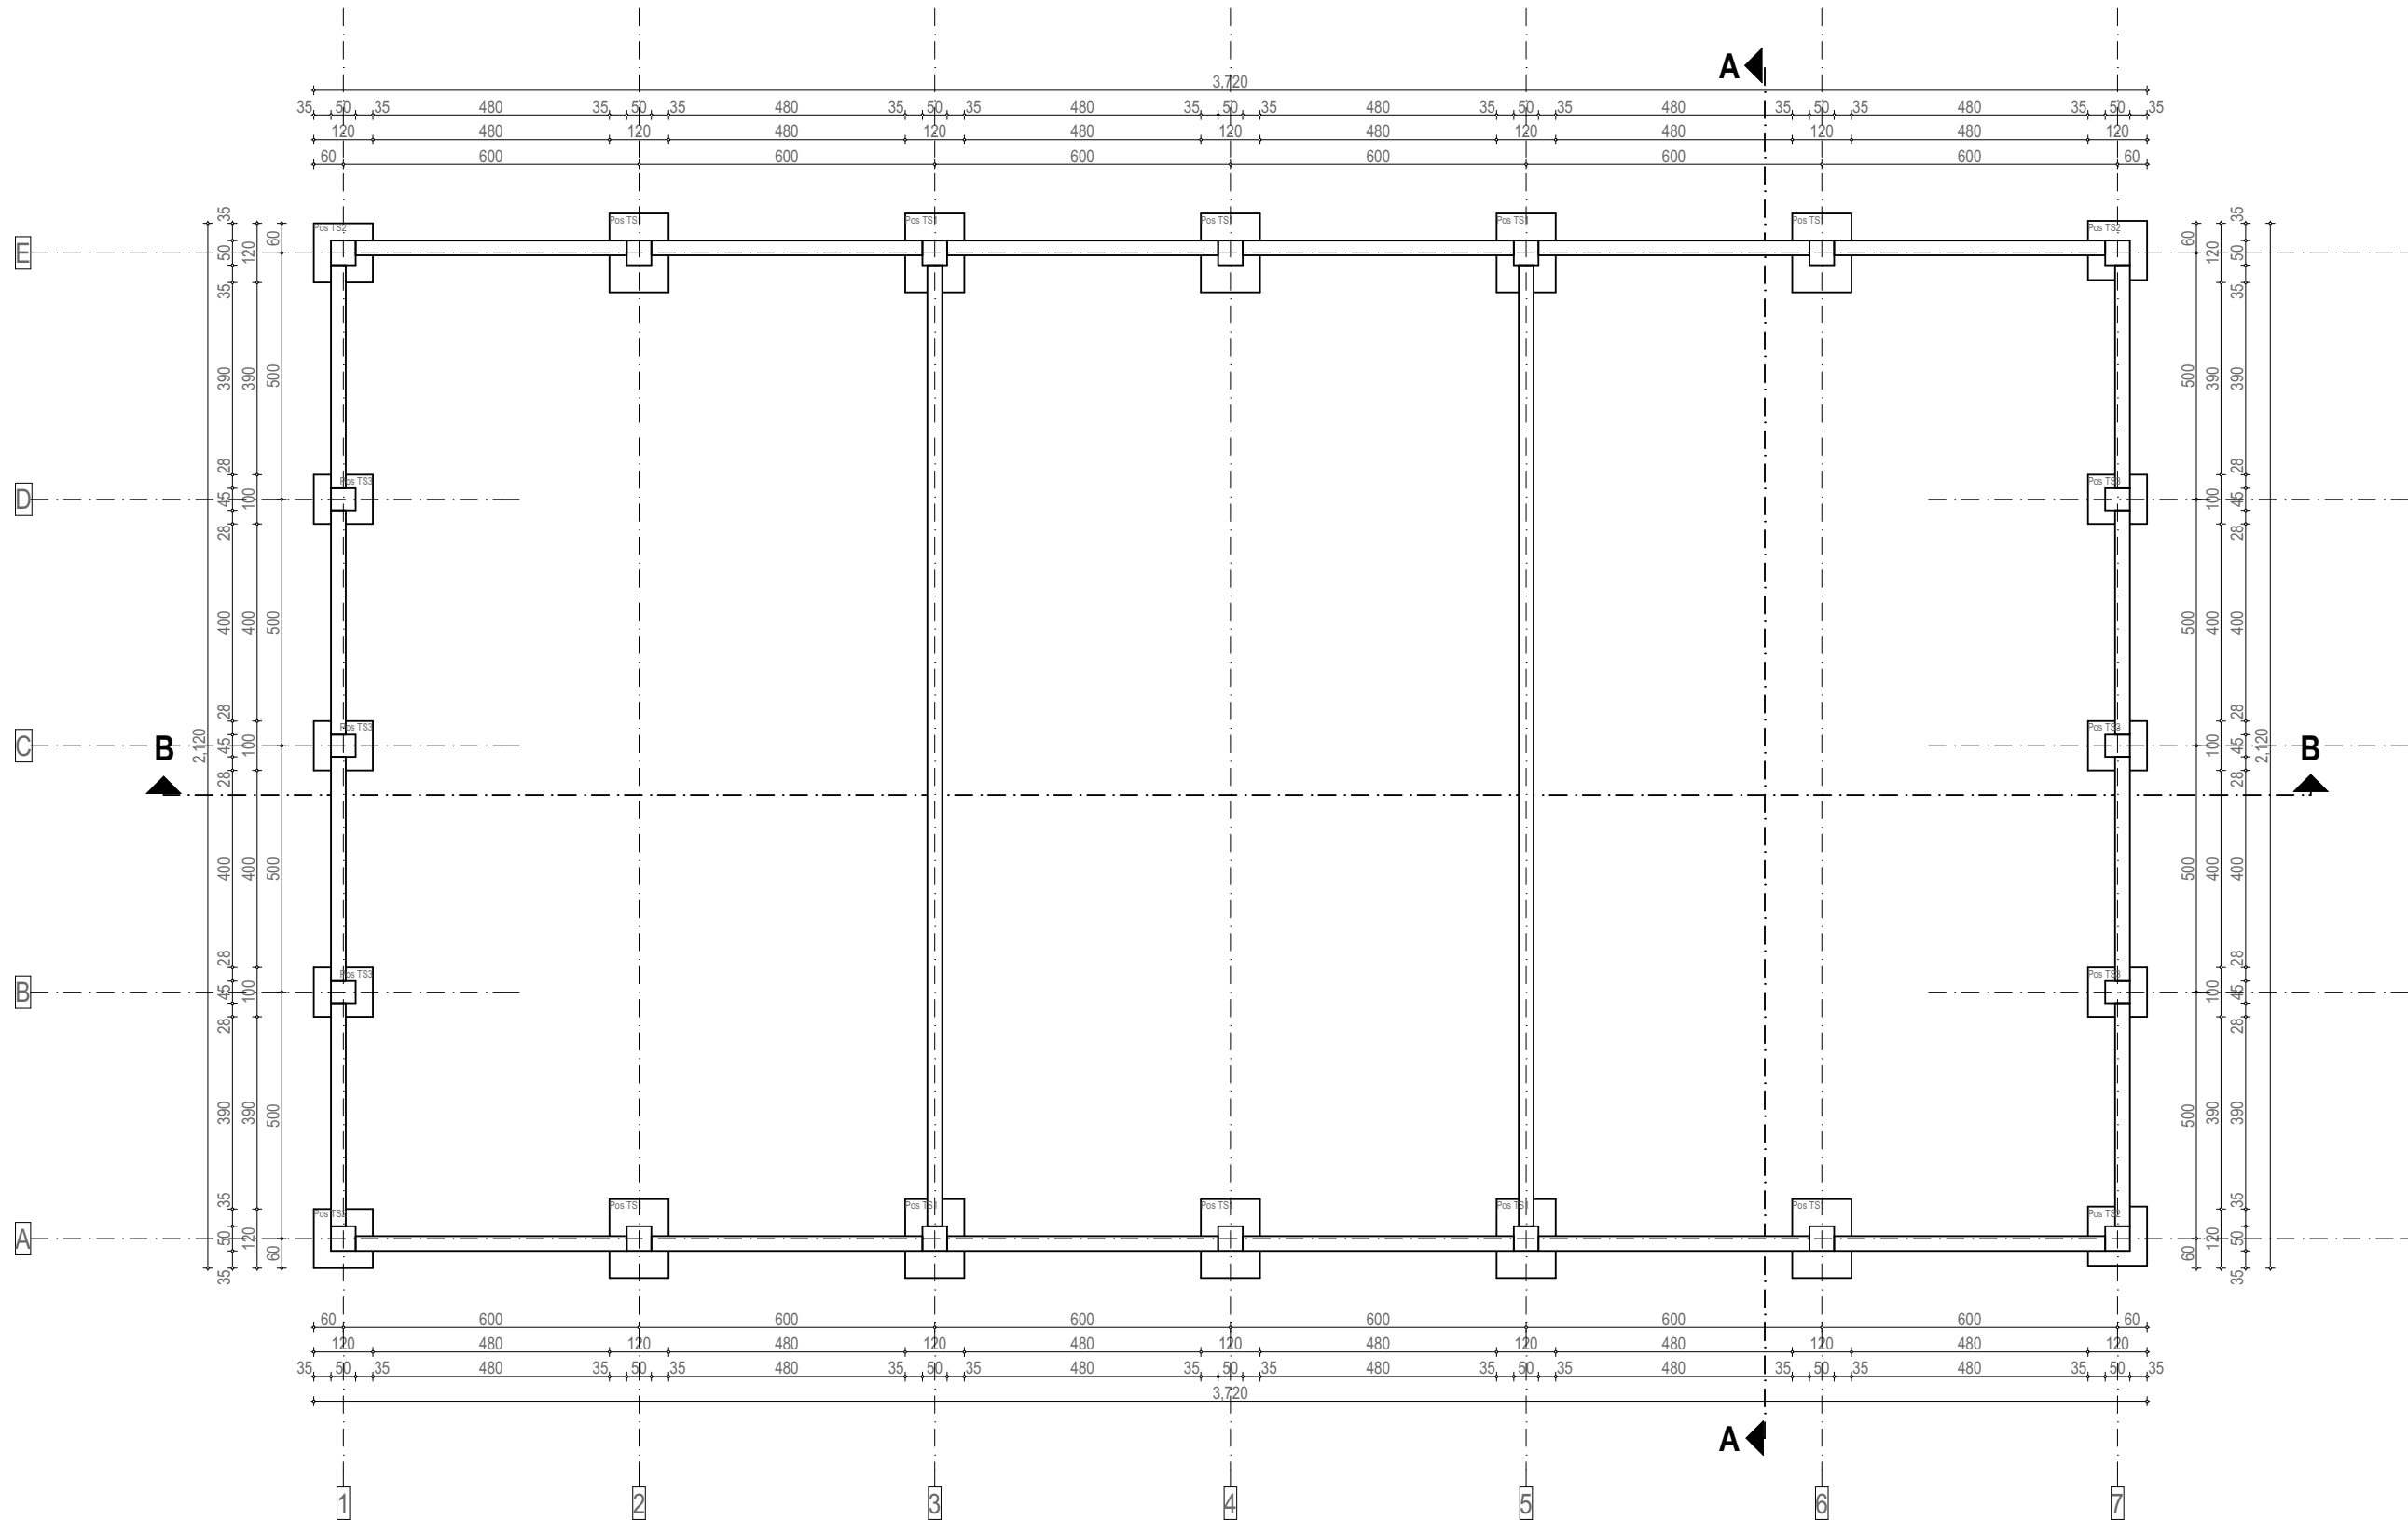
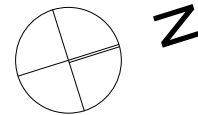


Графички део идејних
решења објеката

Објекат 1 – Складиште
металне галантерије

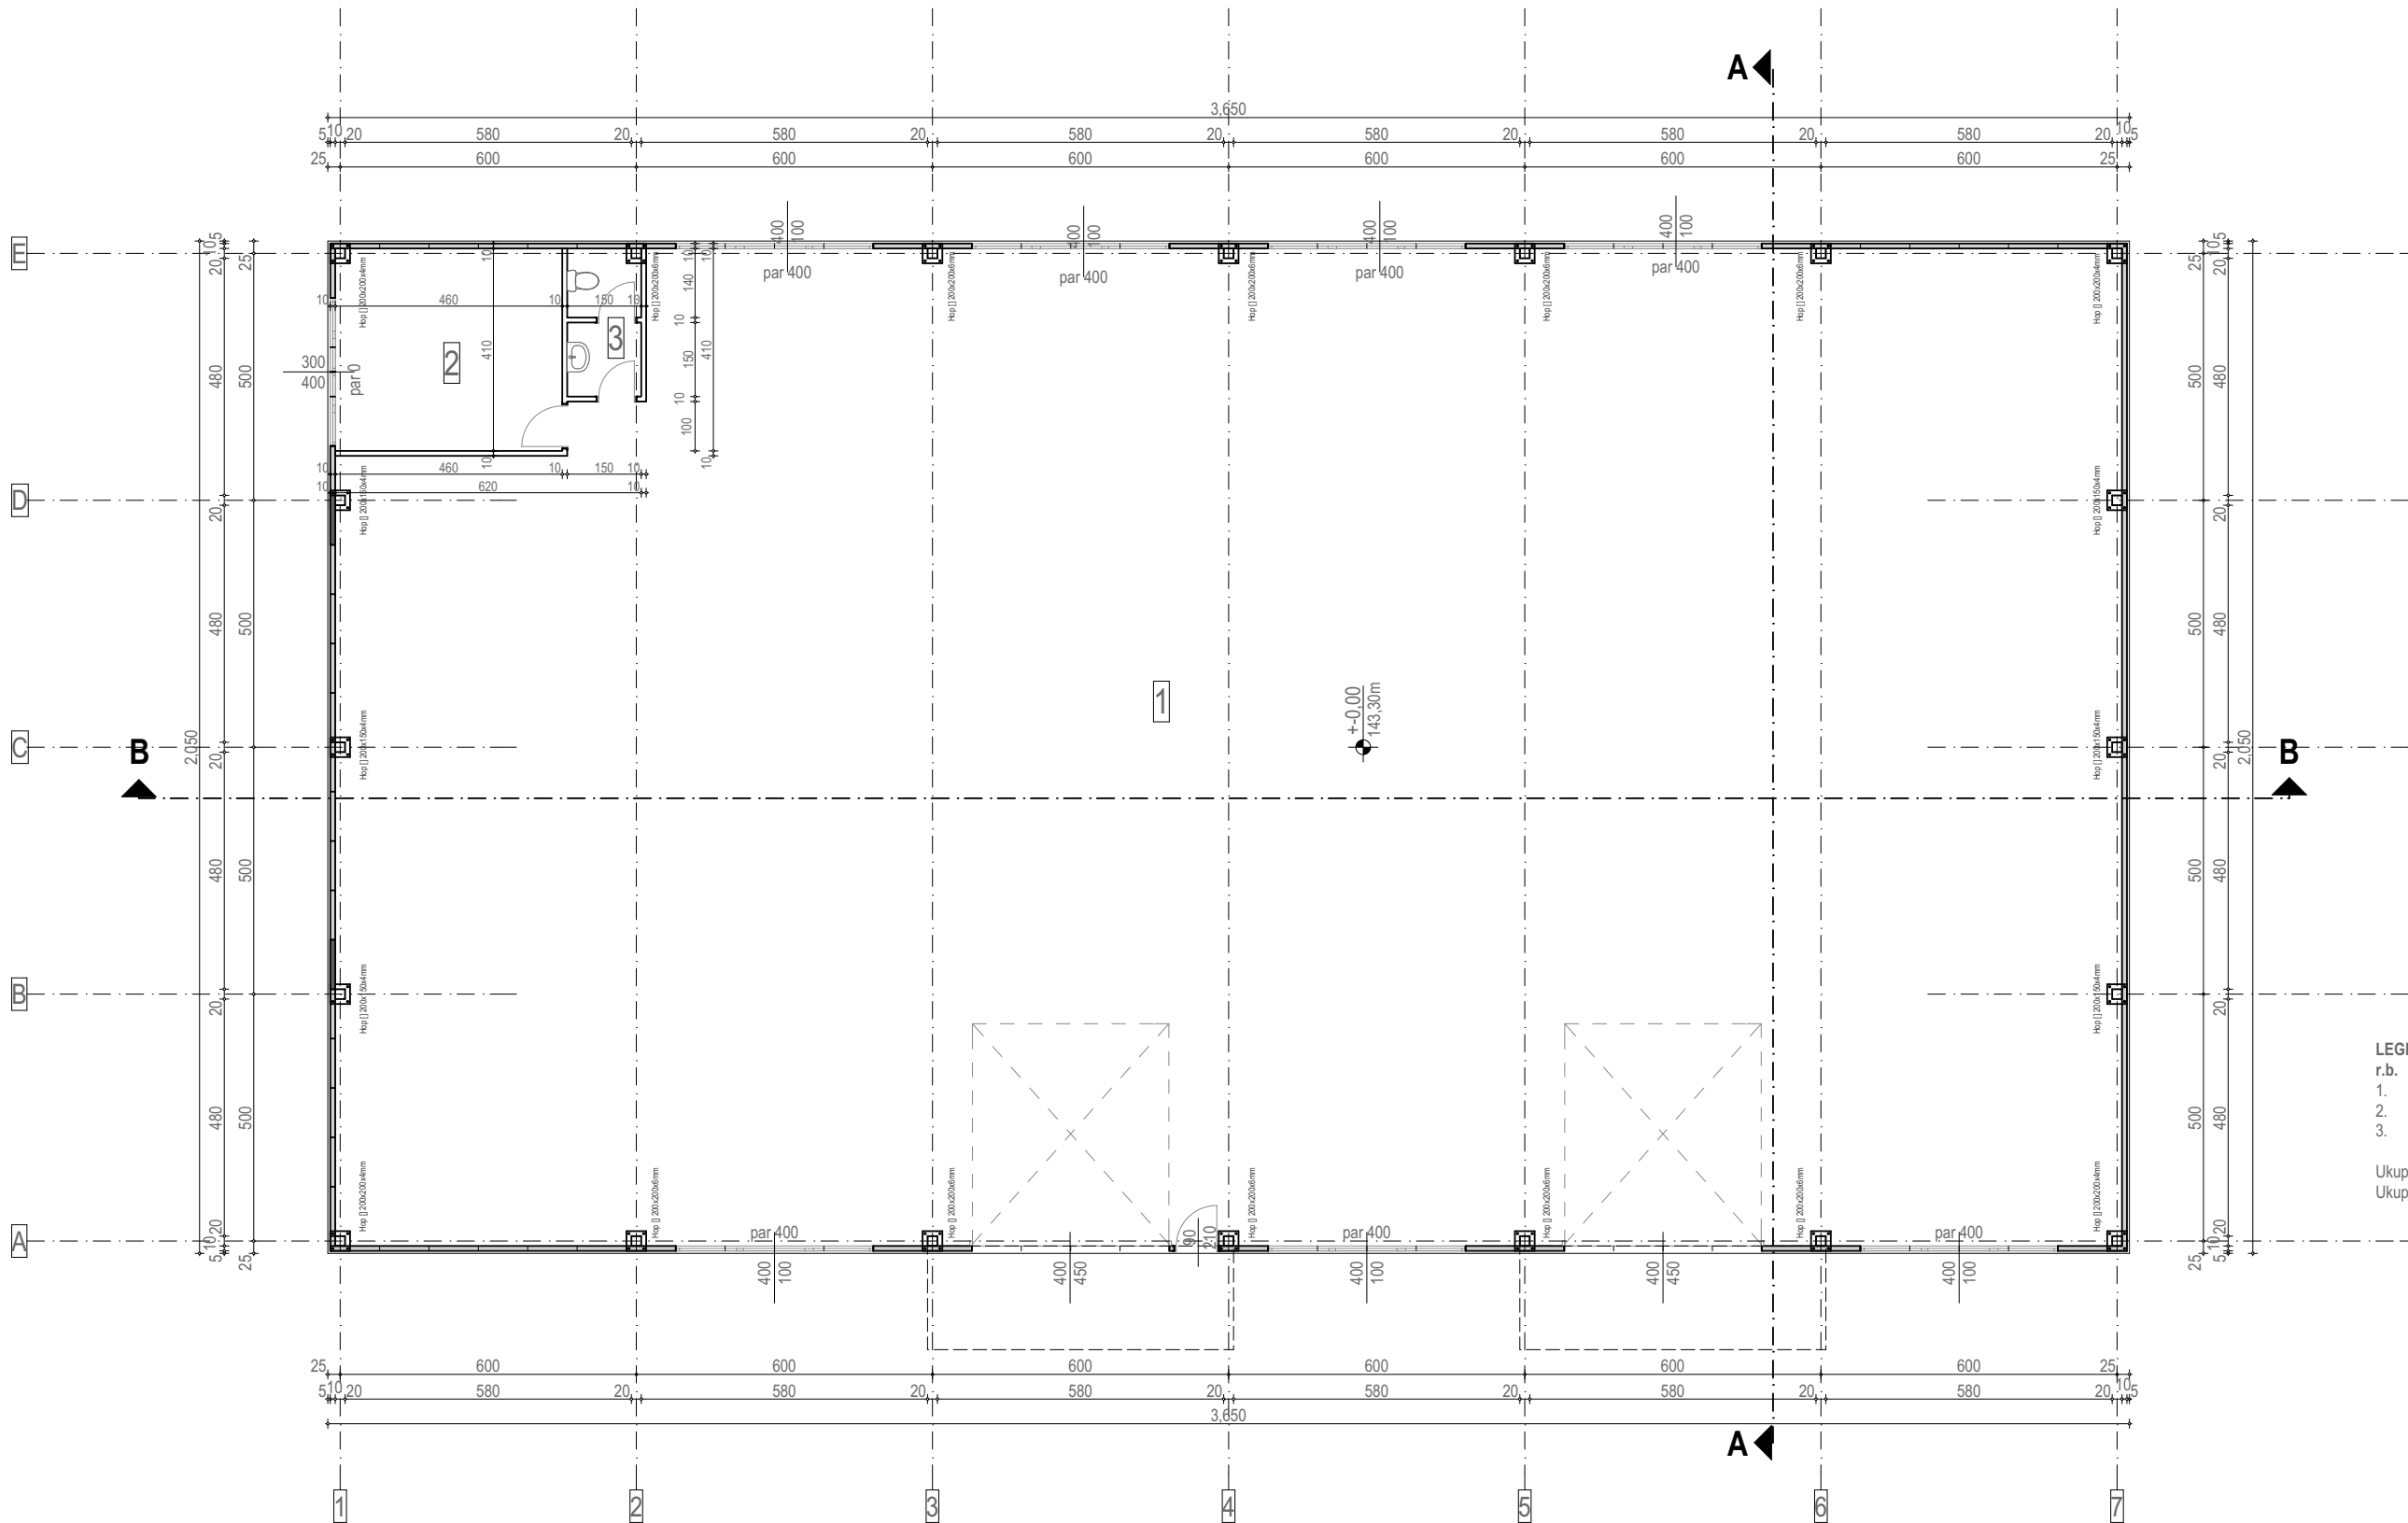



INVESTITOR: Stojković (Bora) Danijel, Srmje b.b. Kruševac		Qubus Projektni biro "QUBUS ARCHITECTS" Kruševac, ul.Balkanska 58/5		Pečat i potpis odg. projektanta
OBJEKT I LOKACIJA:	Poslovni objekat br.1 - Skladište na k.p. br.705/1 i 706/4 sve u KO Kruševac			
PROJEKTAT:	IDR - IDEJNO REŠENJE	VRSTA PROJEKTA: ARHITEKTURA		
ODGOVORNI PROJEKTANT:	Branislav M. Milosavljević m.inž.arh.	BR. LICENCE:	300 R220 18	
SARADNIK:		BR. LICENCE:		
OZNAKA PROJ.:	IDR-1005/2022-1			DATUM: maj 2022
NAZIV CRTEŽA:	OSNOVA TEMELJA	RAZMERA 1:100		BROJ CRTEŽA 2

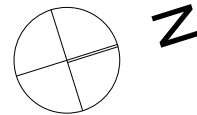



LEGENDA:		
r.b.	Namena	Neto površina
1.	Skladište	706,1m ²
2.	Ostava	18,8m ²
3.	Toalet	4,4m ²

Ukupna neto površina objekta: 729,3m²
Ukupna bruto površina objekta: 748,2m²

INVESTITOR: Stojković (Bora) Danijel, Srnje b.b. Kruševac		Projektni biro "QUBUS ARCHITECTS" Kruševac, ul.Balkanska 58/5	
OBJEKAT I LOKACIJA:	Poslovni objekat br.1 - Skladište na k.p. br.705/1 i 706/4 sve u KO Kruševac		Pečat i potpis odg. projektanta
PROJEKAT:	IDR - IDEJNO REŠENJE	VRSTA PROJEKTA: ARHITEKTURA	
ODGOVORNI PROJEKTANT:	Branislav M. Milosavljević m.inž.arh.	BR. LICENCE: 300 R220 18	
SARADNIK:		BR. LICENCE:	
OZNAKA PROJ.:	IDR-1005/2022-1		
NAZIV CRTEŽA:	OSNOVA PRIZEMLJA	RAZMERA 1:100	BROJ CRTEŽA 3

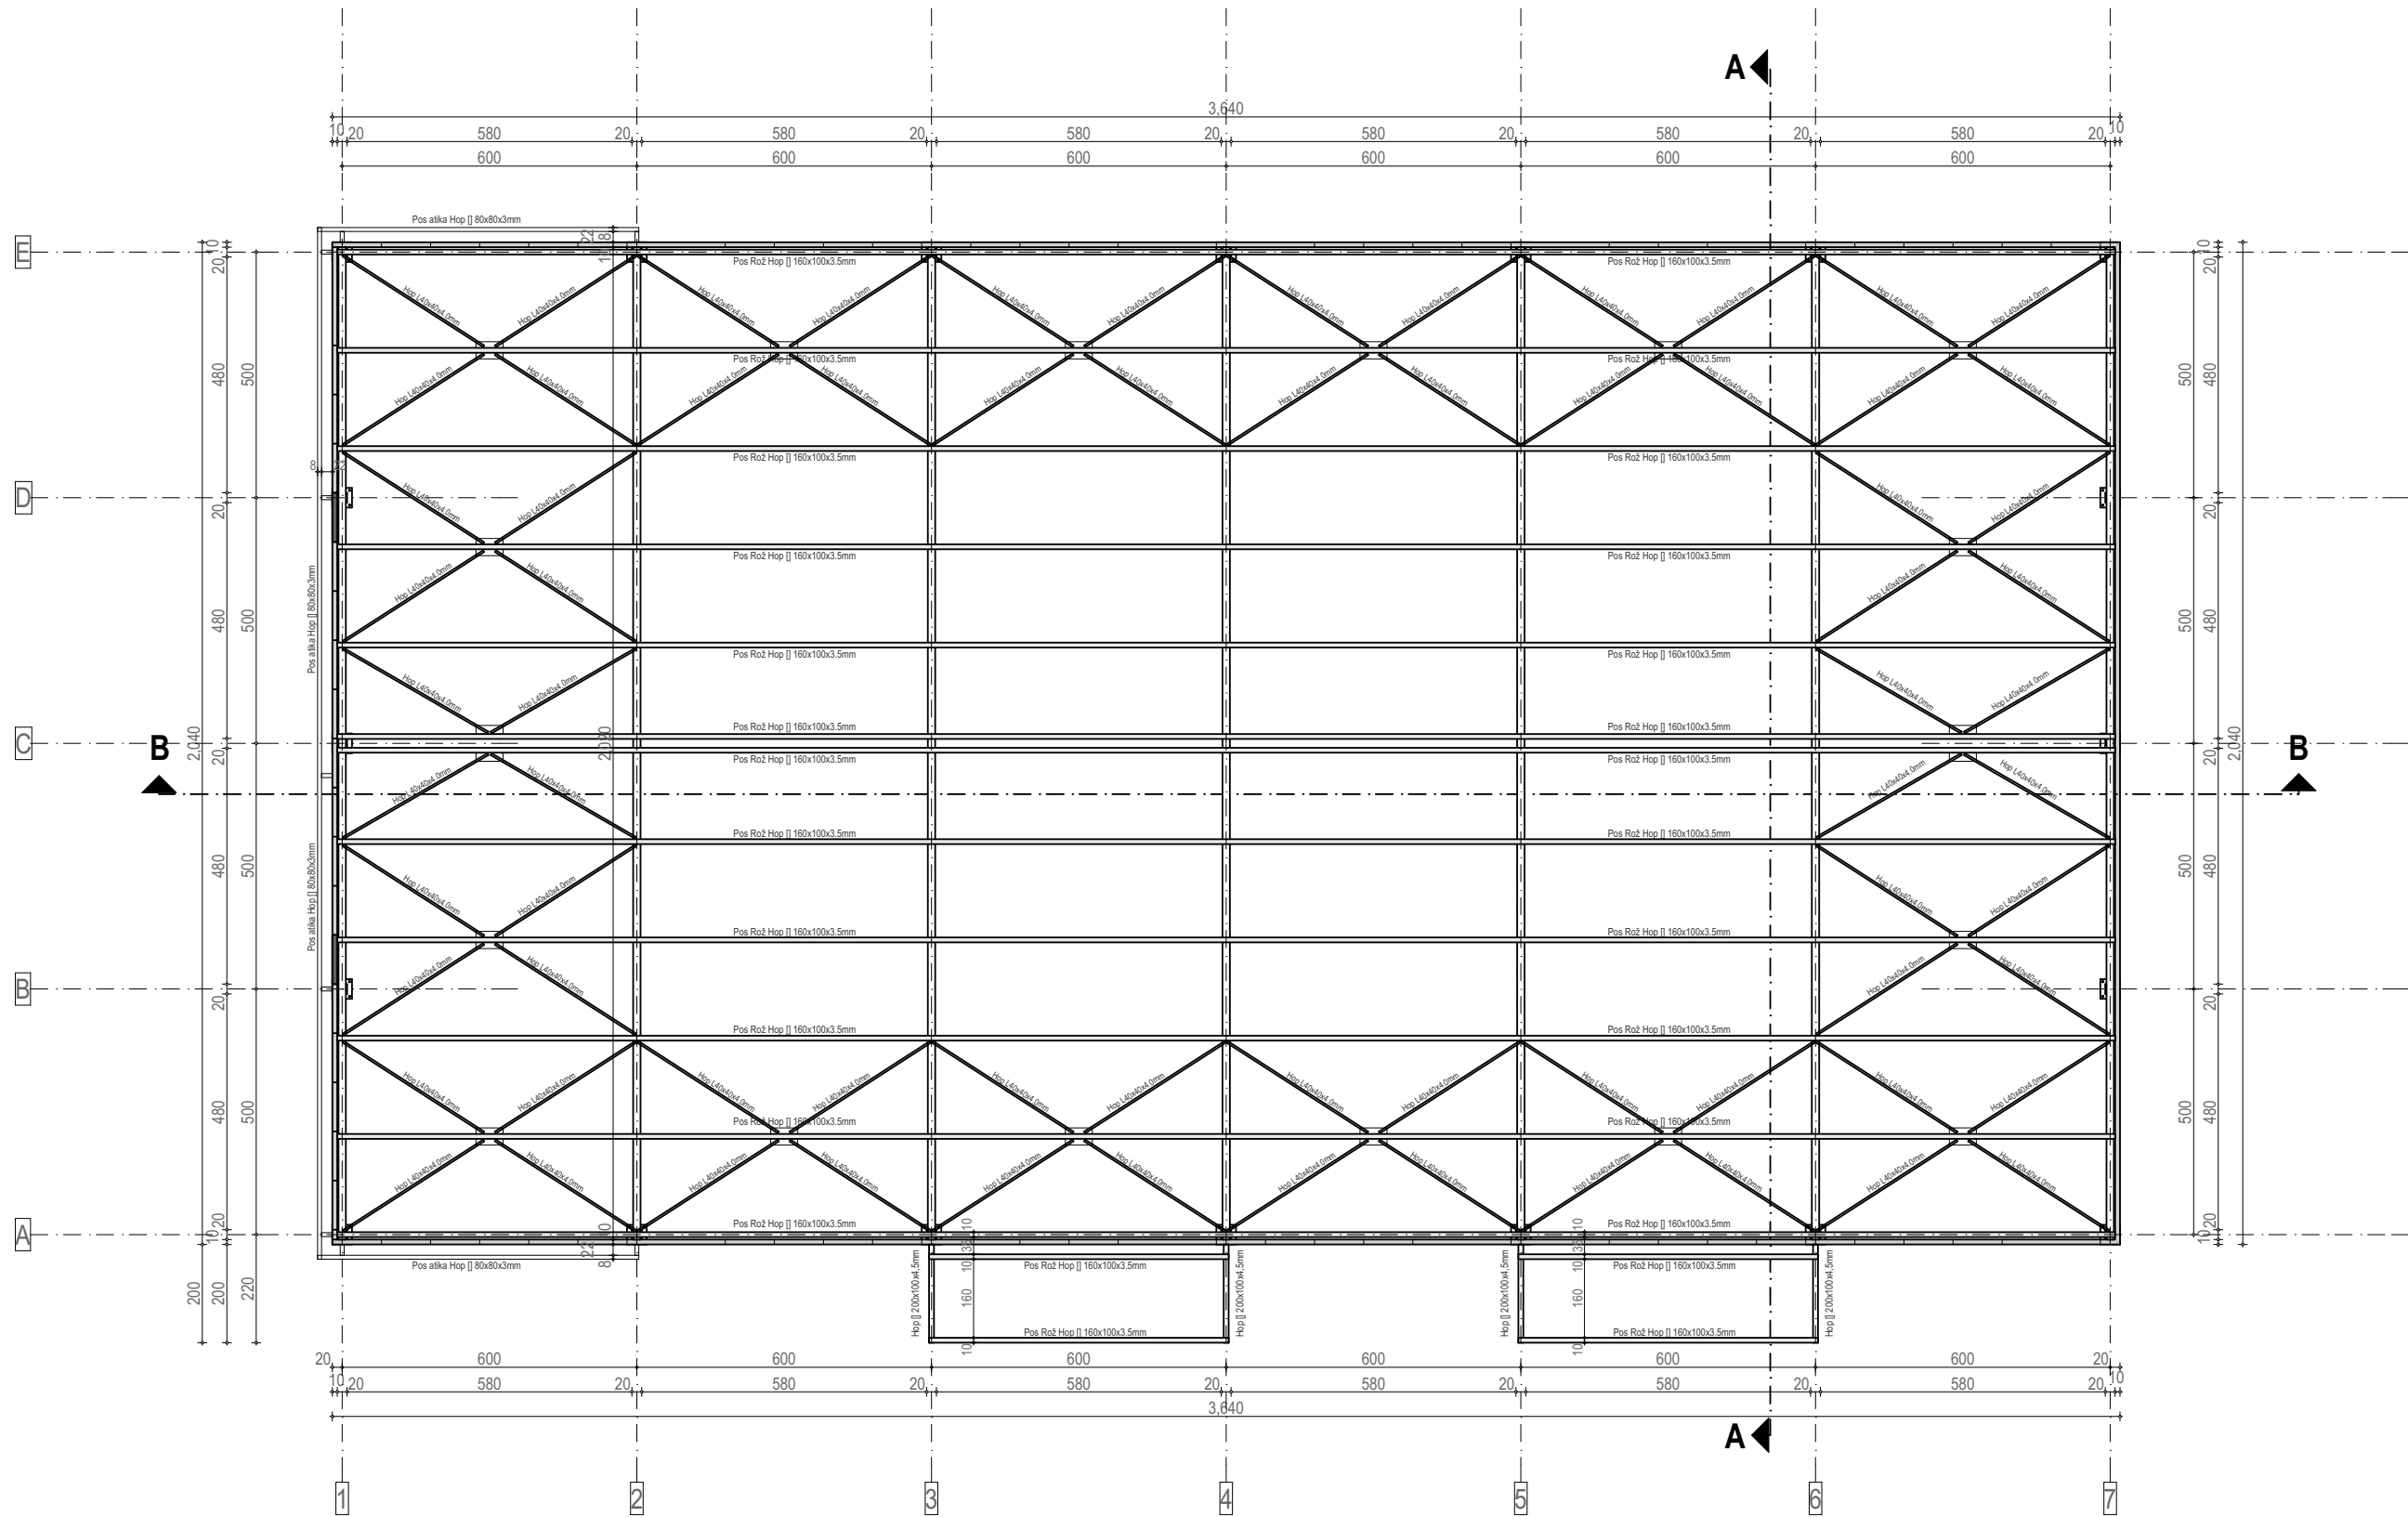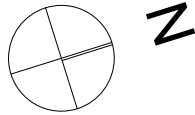


INVESTITOR: Stojković (Bora) Danijel, Srnje b.b. Kruševac		Projektni biro "QUBUS ARCHITECTS" Kruševac, ul.Balkanska 58/5	
OBJEKAT I LOKACIJA:	Poslovni objekat br.1 - Skladište na k.p. br.705/1 i 706/4 sve u KO Kruševac		Pečat i potpis odg. projektanta
PROJEKAT:	IDR - IDEJNO REŠENJE	VRSTA PROJEKTA:	
ODGOVORNI PROJEKTANT:	Branislav M. Milosavljević m.inž.arh.	BR. LICENCE:	
SARADNIK:		BR. LICENCE:	
OZNAKA PROJ.:	IDR-1005/2022-1	DATUM:	maj 2022
NAZIV CRTEŽA:	OSNOVA KROVNE KONSTRUKCIJE	RAZMERA 1:100	BROJ CRTEŽA 4

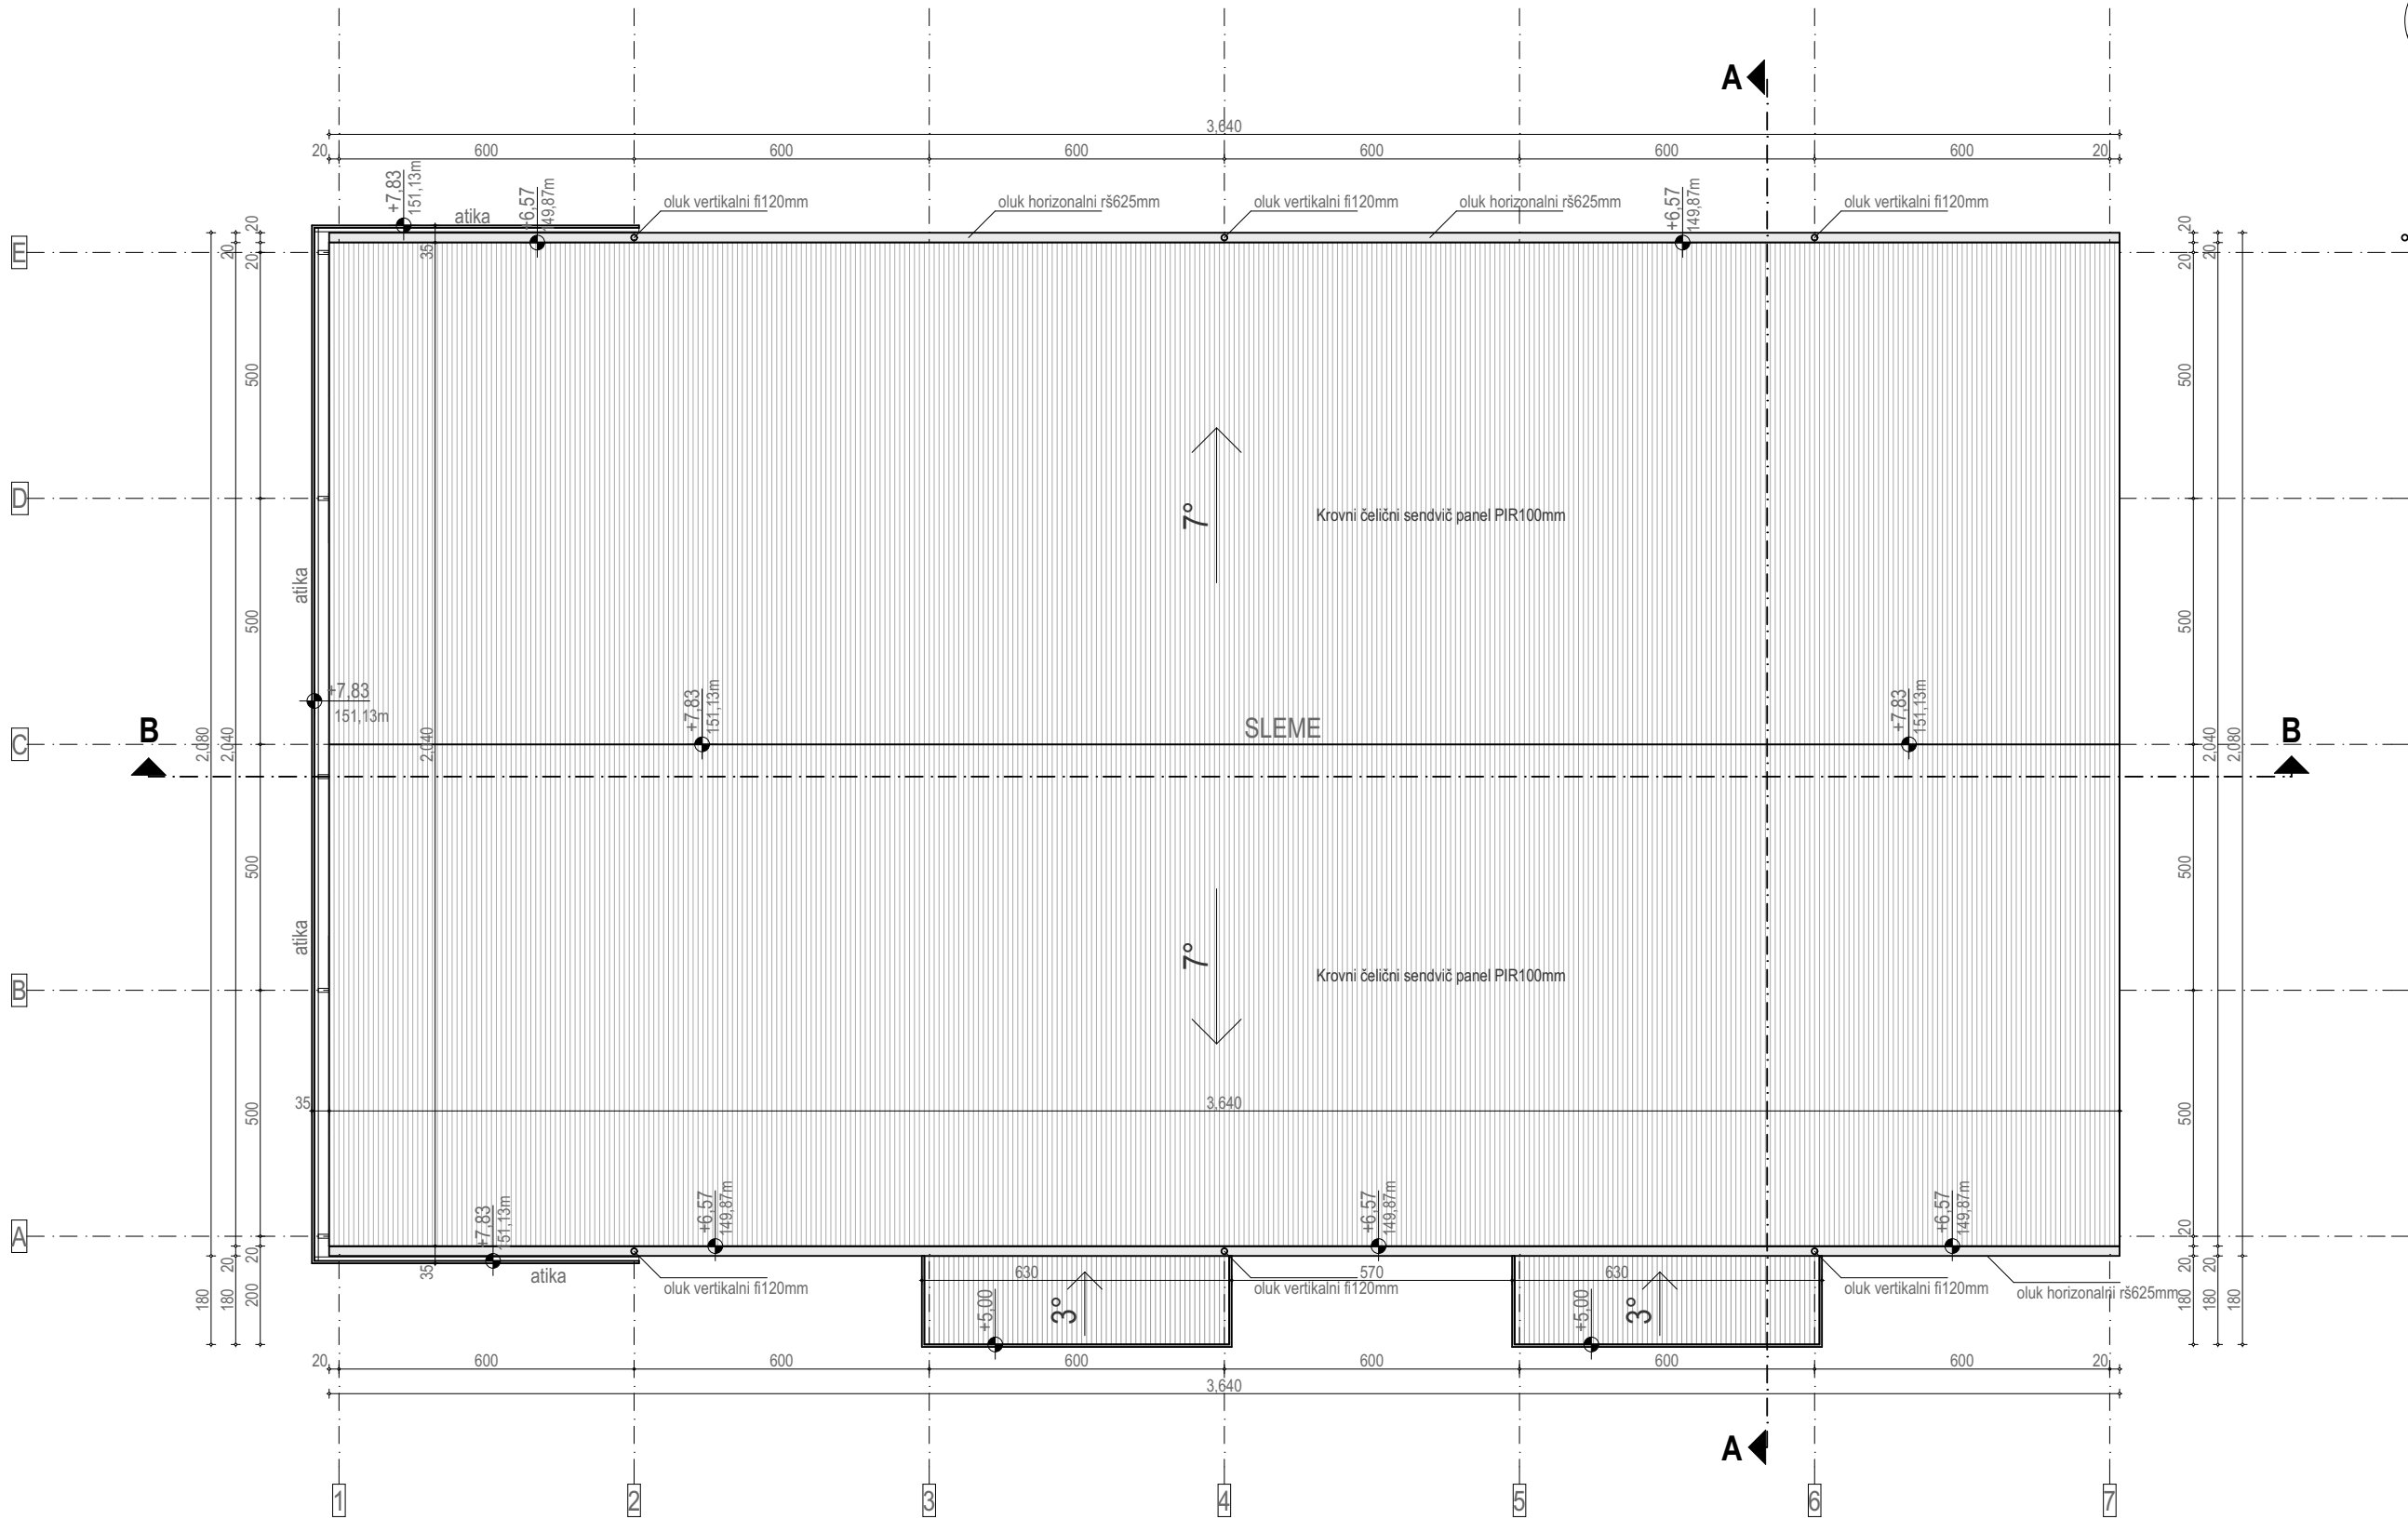
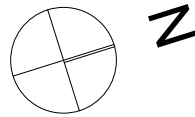


INVESTITOR: Stojković (Bora) Danijel, Srnje b.b. Kruševac		 Projektni biro "QUBUS ARCHITECTS" Kruševac, ul.Balkanska 58/5	
OBJEKAT I LOKACIJA:	Poslovni objekat br.1 - Skladište na k.p. br.705/1 i 706/4 sve u KO Kruševac		Pečat i potpis odg. projektanta
PROJEKAT:	IDR - IDEJNO REŠENJE	VRSTA PROJEKTA: ARHITEKTURA	
ODGOVORNI PROJEKTANT:	Branislav M. Milosavljević m.inž.arh.	BR. LICENCE: 300 R220 18	
SARADNIK:		BR. LICENCE:	
OZNAKA PROJ.:	IDR-1005/2022-1		DATUM: maj 2022
NAZIV CRTEŽA:	OSNOVA KROVNIH RAVNI	RAZMERA 1:100	BROJ CRTEŽA 5




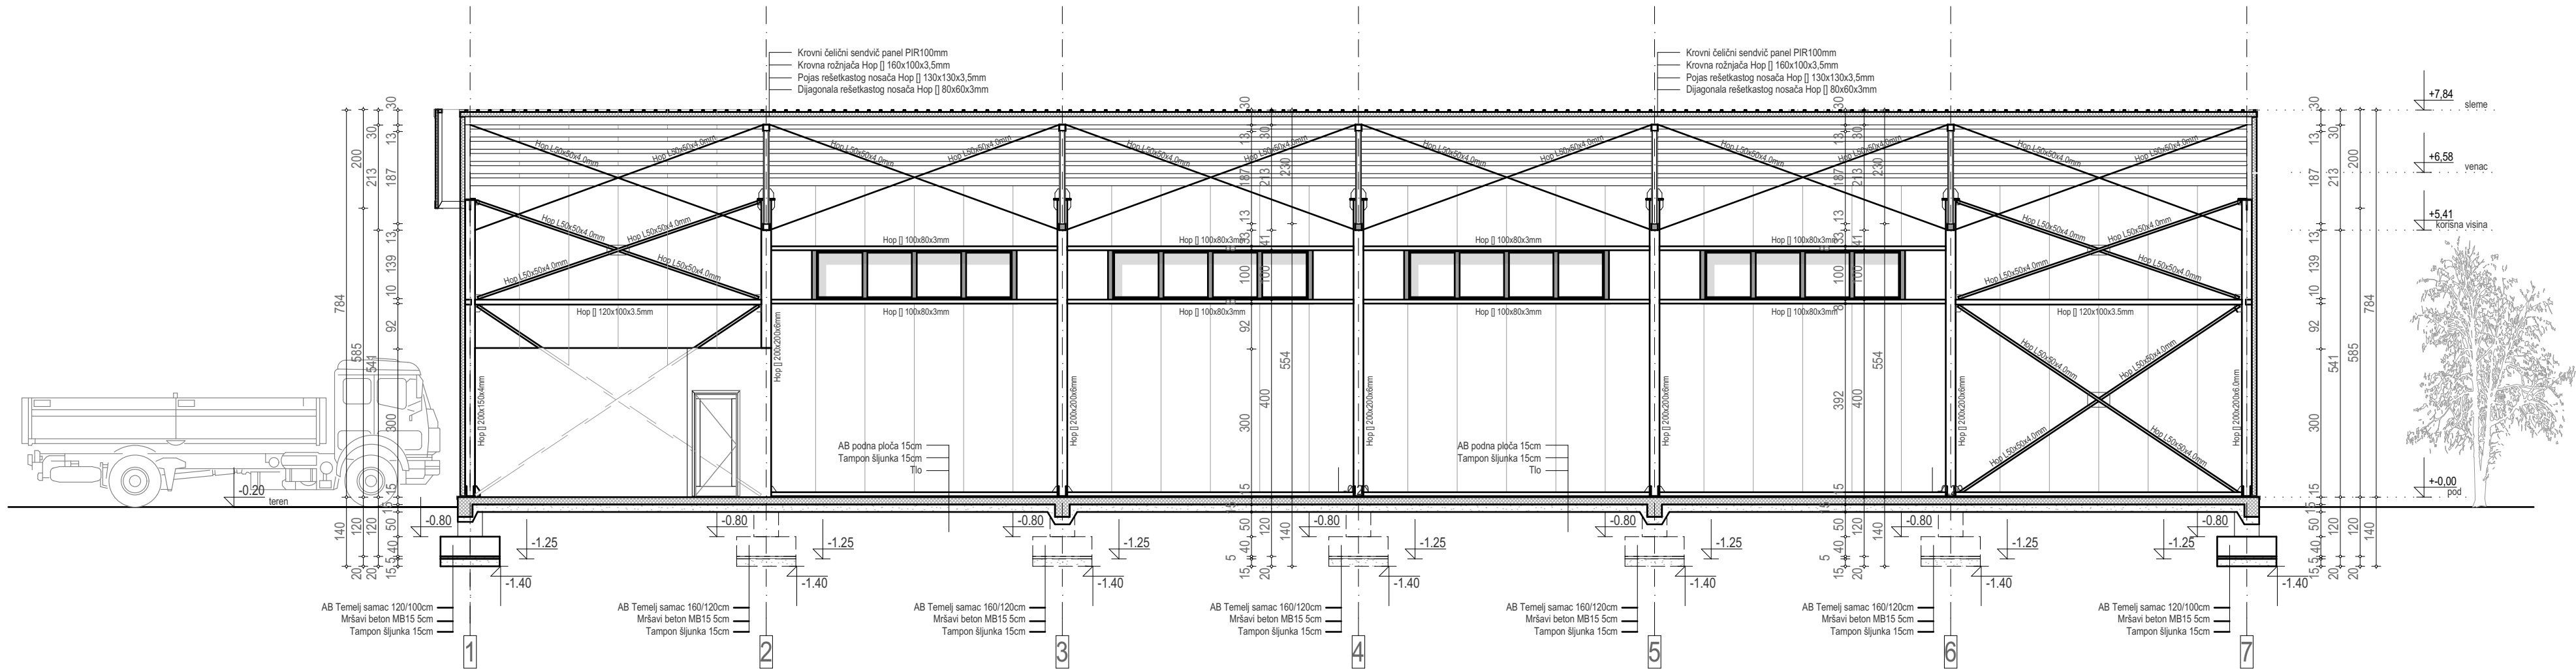

INVESTITOR: Stojković (Bora) Danijel, Srnje b.b., Kruševac		 Projektni biro "QUBUS ARCHITECTS" Kruševac, ul.Balkanska 58/5	
OBJEKAT I LOKACIJA:	Poslovni objekat br.1 - Skladište na k.p. br.705/1 i 706/4 sve u KO Kruševac		Pečat i potpis odg. projektanta
PROJEKAT:	IDR - IDEJNO REŠENJE	VRSTA PROJEKTA: ARHITEKTURA	
ODGOVORNI PROJEKTANT:	Branislav M. Milosavljević m.inž.arh.	BR. LICENCE: 300 R220 18	
SARADNIK:		BR. LICENCE:	
OZNAKA PROJ.:	IDR-1005/2022-1		DATUM: maj 2022
NAZIV CRTEŽA:	PRESEK B-B	RAZMERA 1:100	BROJ CRTEŽA 7

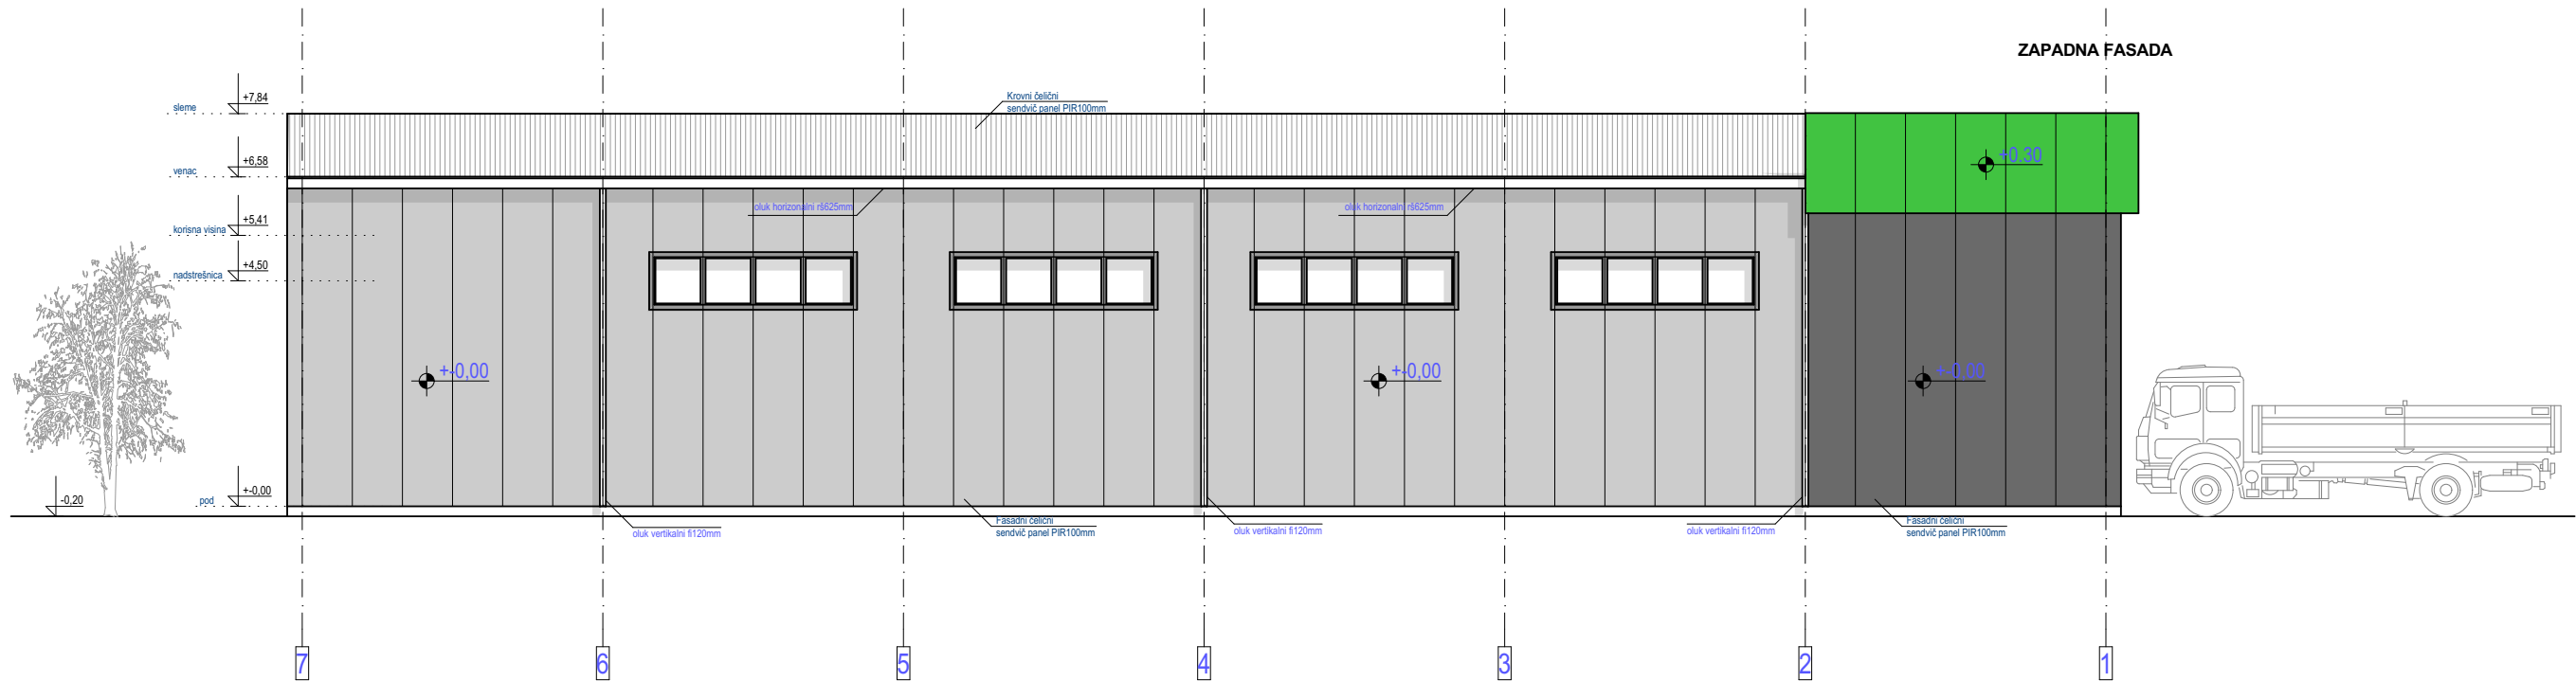
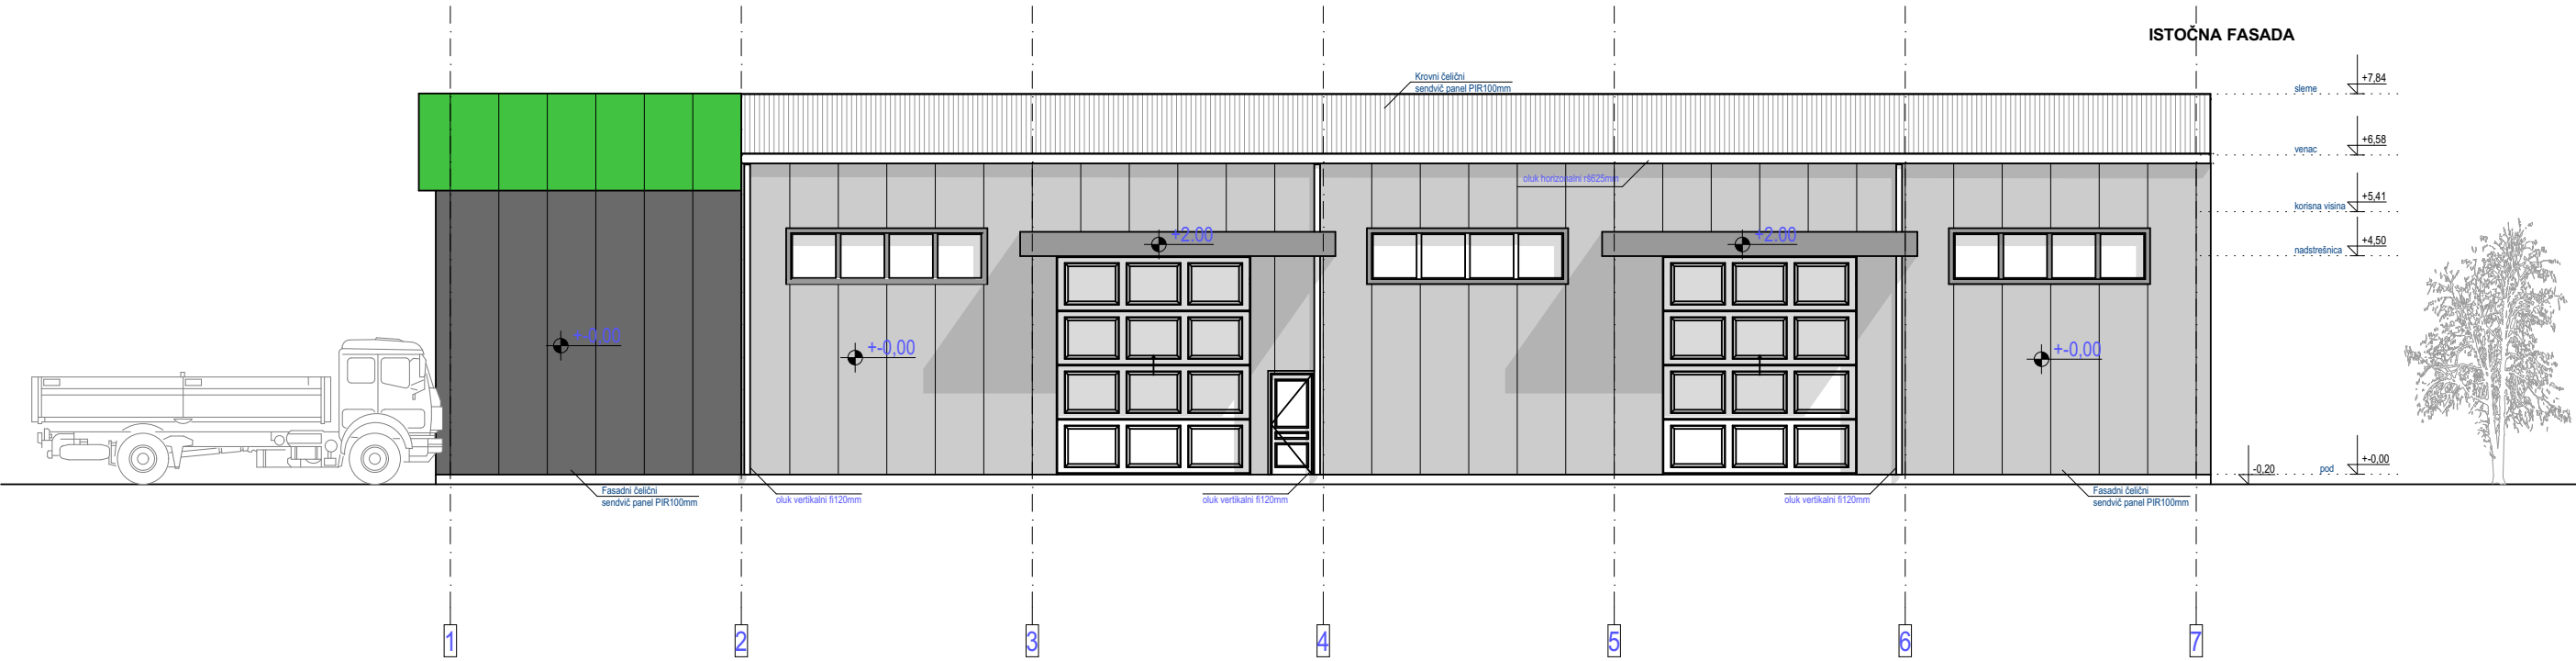


INVESTITOR: Stojković (Bora) Danijel, Srnje b.b. Kruševac		 Projektni biro "QUBUS ARCHITECTS" Kruševac, ul.Balkanska 58/5	
OBJEKT I LOKACIJA:	Poslovni objekat br.1 - Skladište na k.p. br.705/1 i 706/4 sve u KO Kruševac		Pečat i potpis odg. projektanta
PROJEKAT:	IDR - IDEJNO REŠENJE	VRSTA PROJEKTA: ARHITEKTURA	
ODGOVORNI PROJEKTANT:	Branislav M. Milosavljević m.inž.arh.	BR. LICENCE: 300 R220 18	
SARADNIK:		BR. LICENCE:	
OZNAKA PROJ.:	IDR-1005/2022-1		
NAZIV CRTEŽA:	FASADE	RAZMERA 1:100	DATUM: maj 2022 BROJ CRTEŽA 8

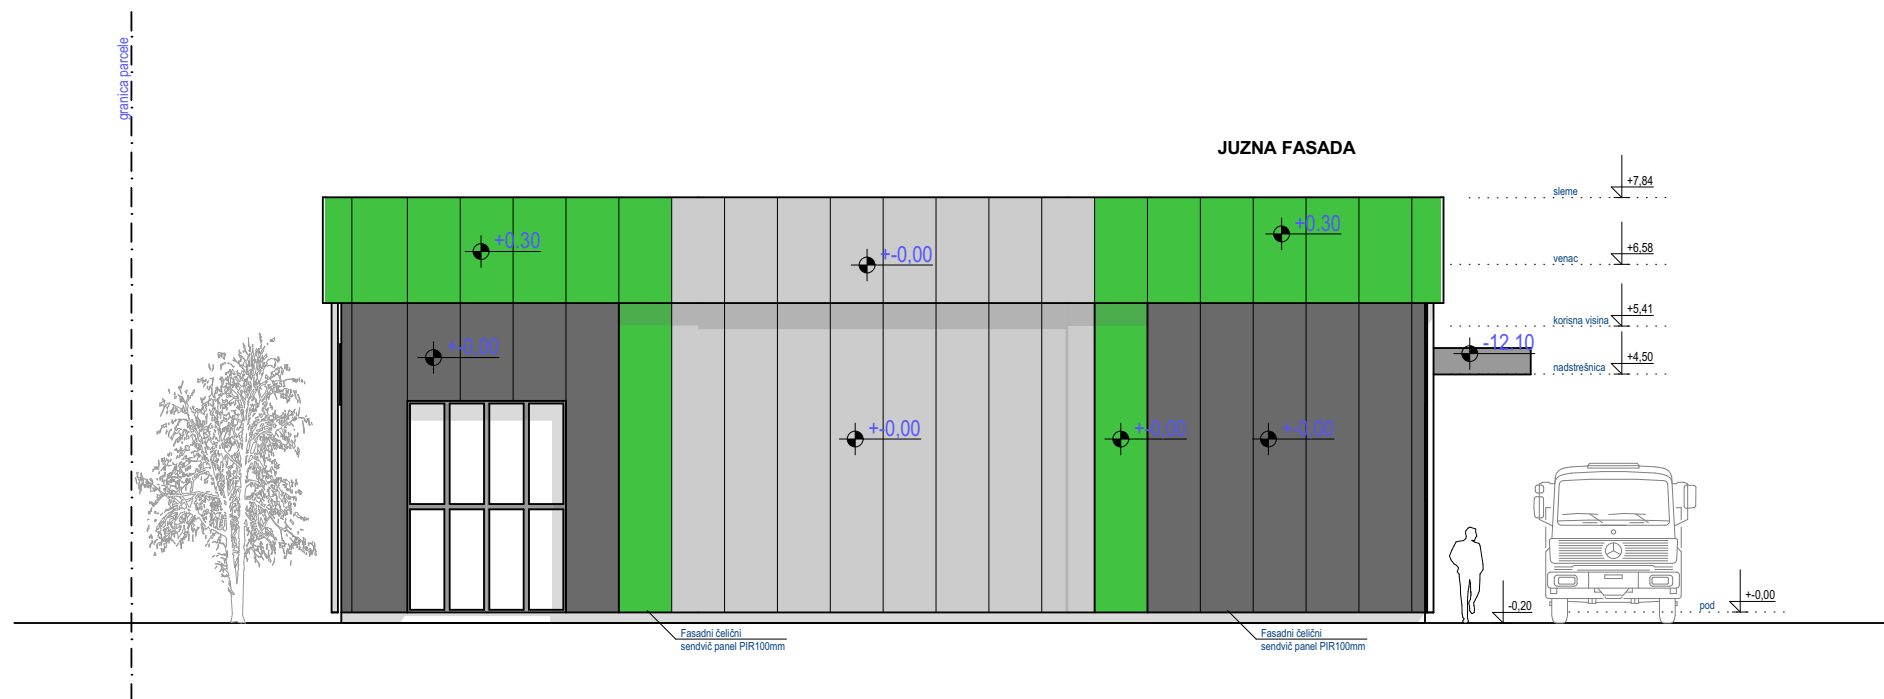


INVESTITOR:		 Projektni biro "QUBUS ARCHITECTS" Kruševac, ul.Balkanska 58/5	
OBJEKAT I LOKACIJA:		Poslovni objekat br.1 - Skladište na k.p. br.705/1 i 706/4 sve u KO Kruševac	
PROJEKAT:		IDR - IDEJNO REŠENJE VRSTA PROJEKTA: ARHITEKTURA	
ODGOVORNI PROJEKTANT:		Branislav M. Milosavljević m.inž.arh. BR. LICENCE: 300 R220 18	
SARADNIK:		BR. LICENCE:	
OZNAKA PROJ.:		IDR-1005/2022-1	
NAZIV CRTEŽA:		FAŠADE RAZMERA 1:100	
		DATUM: maj 2022 BROJ CRTEŽA 9	

Објекат 2 – Складиште металне галантерије

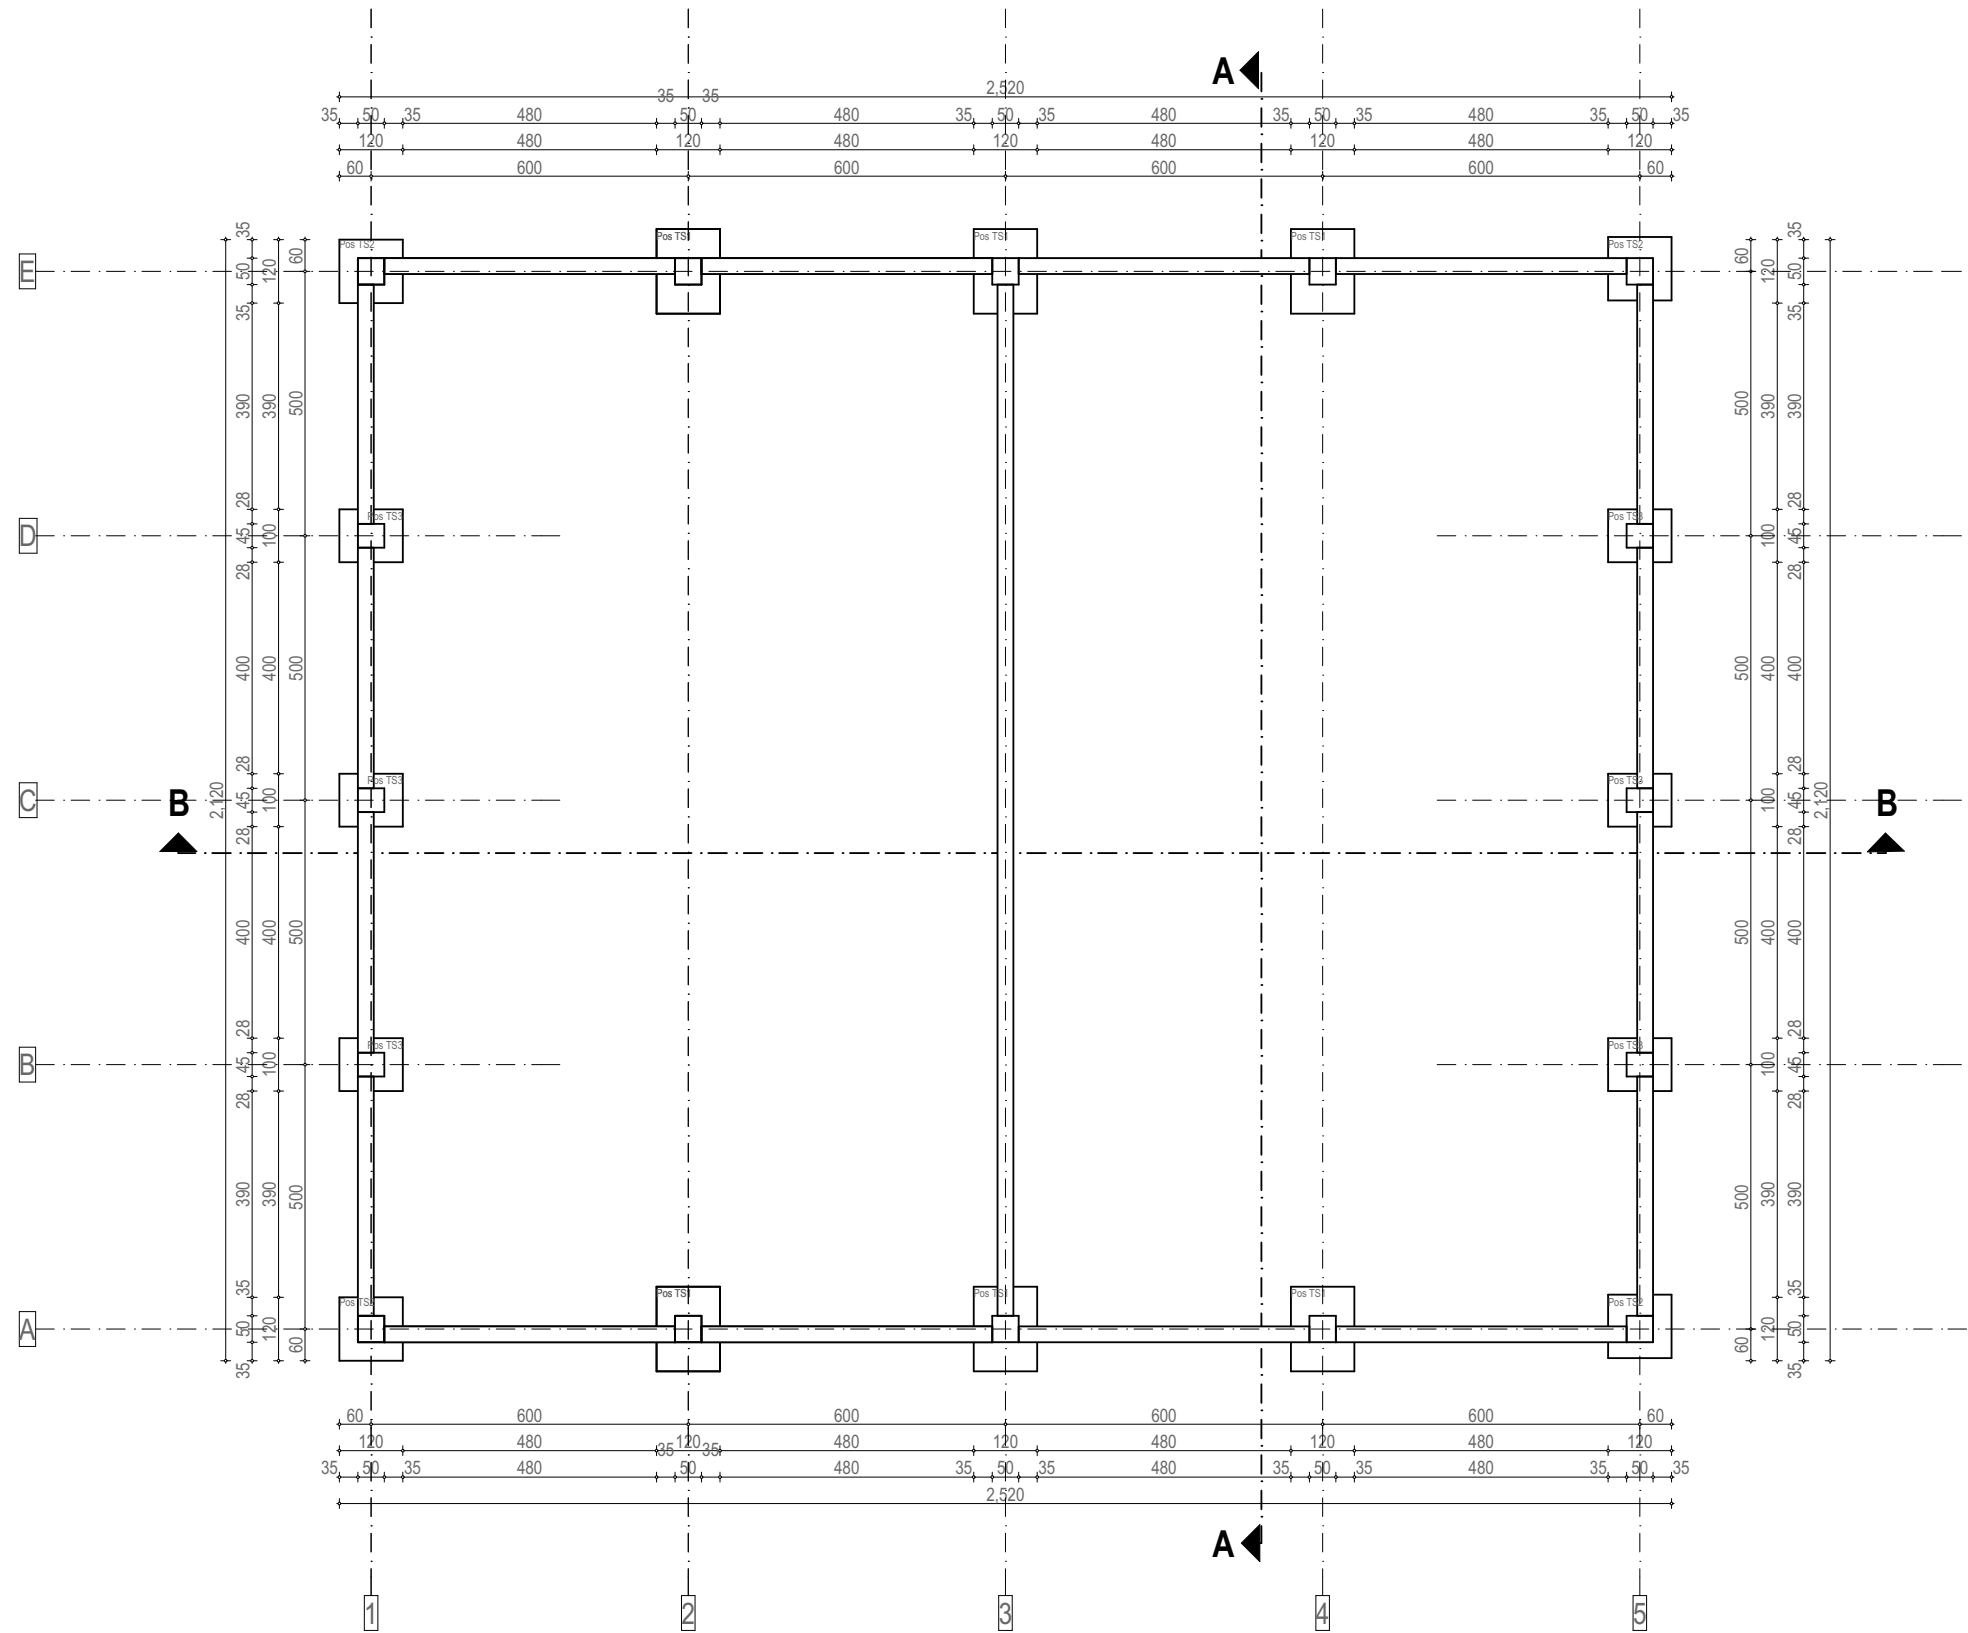
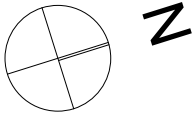


INVESTITOR: Stojković (Bora) Danijel, Srnje b.b. Kruševac		 Projektni biro "QUBUS ARCHITECTS" Kruševac, ul.Balkanska 58/5	
OBJEKAT I LOKACIJA:	Poslovni objekat br.2 - Skladište na k.p. br.705/1 i 706/4 sve u KO Kruševac		Pečat i potpis odg. projektanta
PROJEKAT:	IDR - IDEJNO REŠENJE	VRSTA PROJEKTA: ARHITEKTURA	
ODGOVORNI PROJEKTANT:	Branislav M. Milosavljević m.inž.arh.	BR. LICENCE: 300 R220 18	
SARADNIK:		BR. LICENCE:	
OZNAKA PROJ.:	IDR-1005/2022-1		
NAZIV CRTEŽA:	OSNOVA TEMELJA	RAZMERA 1:100	DATUM: maj 2022 BROJ CRTEŽA 2


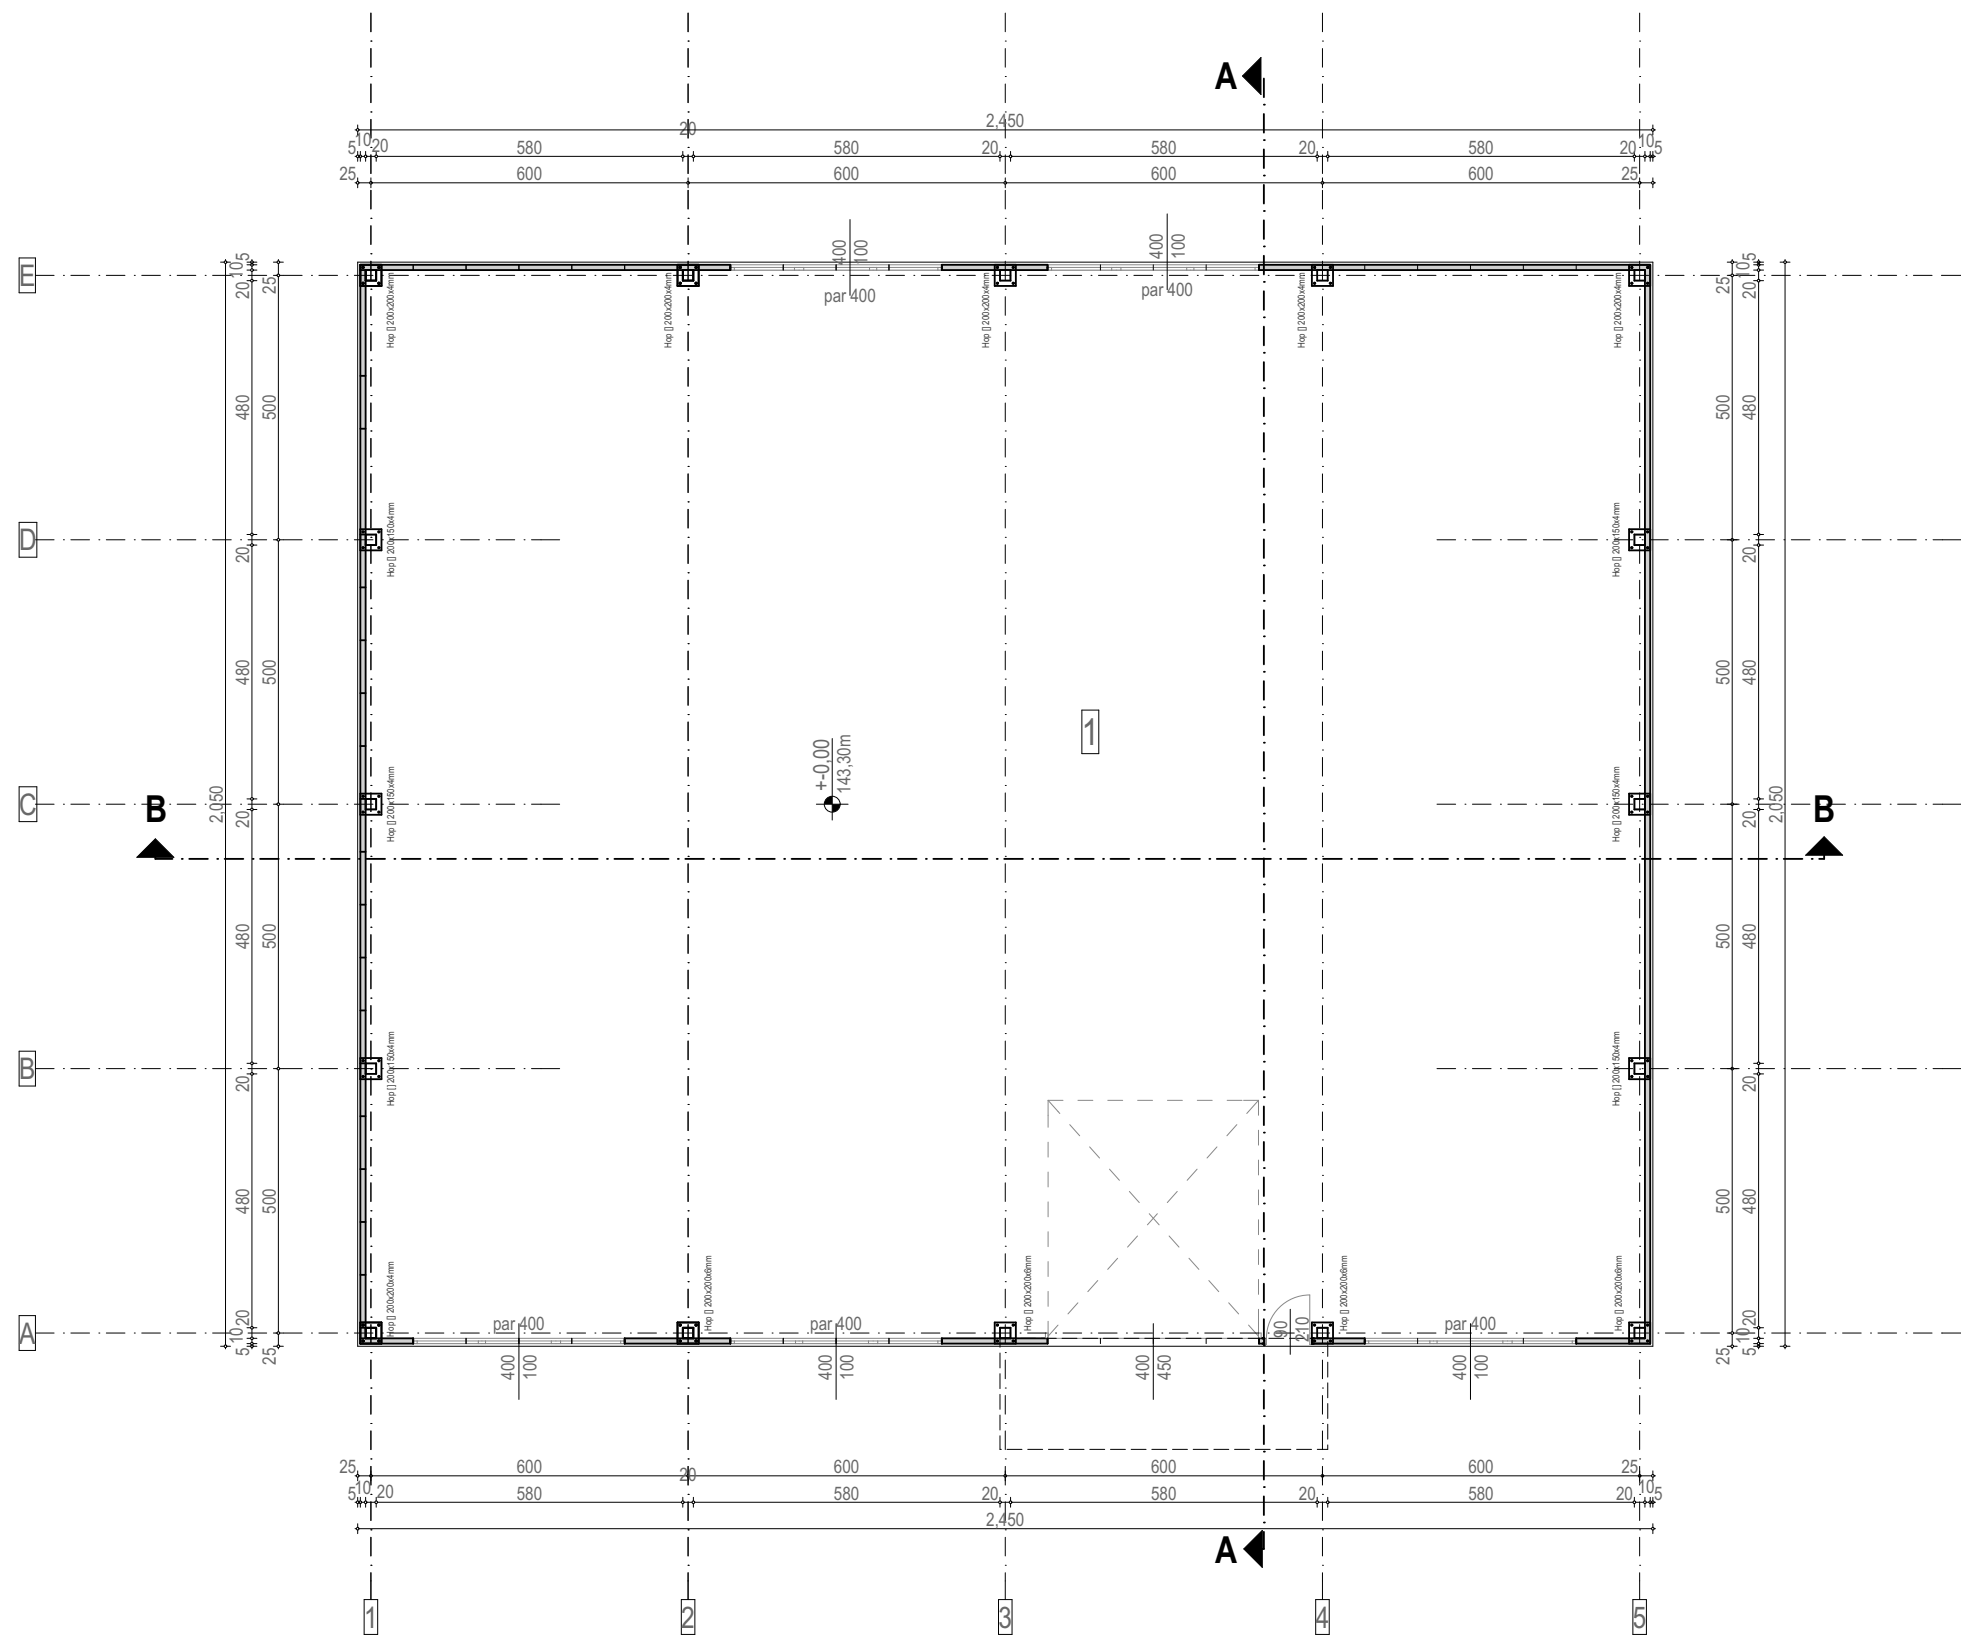


LEGENDA:		
r.b.	Namena	
1.	Skladište	Neto površina 488,1m ²
Ukupna neto površina objekta:		488,1m ²
Ukupna bruto površina objekta:		502,2m ²


INVESTITOR: Stojković (Bora) Danijel, Srnje b.b. Kruševac		 Projektni biro "QUBUS ARCHITECTS" Kruševac, ul.Balkanska 58/5	
OBJEKAT I LOKACIJA:	Poslovni objekat br.2 - Skladište na k.p. br.705/1 i 706/4 sve u KO Kruševac		Pečat i potpis odg. projektanta
PROJEKAT:	IDR - IDEJNO REŠENJE	VRSTA PROJEKTA: ARHITEKTURA	
ODGOVORNI PROJEKTANT:	Branislav M. Milosavljević m.inž.arh.	BR. LICENCE: 300 R220 18	
SARADNIK:		BR. LICENCE:	
OZNAKA PROJ.:	IDR-1005/2022-1		
NAZIV CRTEŽA:	OSNOVA PRIZEMLJA	RAZMERA 1:100	
		DATUM: maj 2022	BROJ CRTEŽA 3

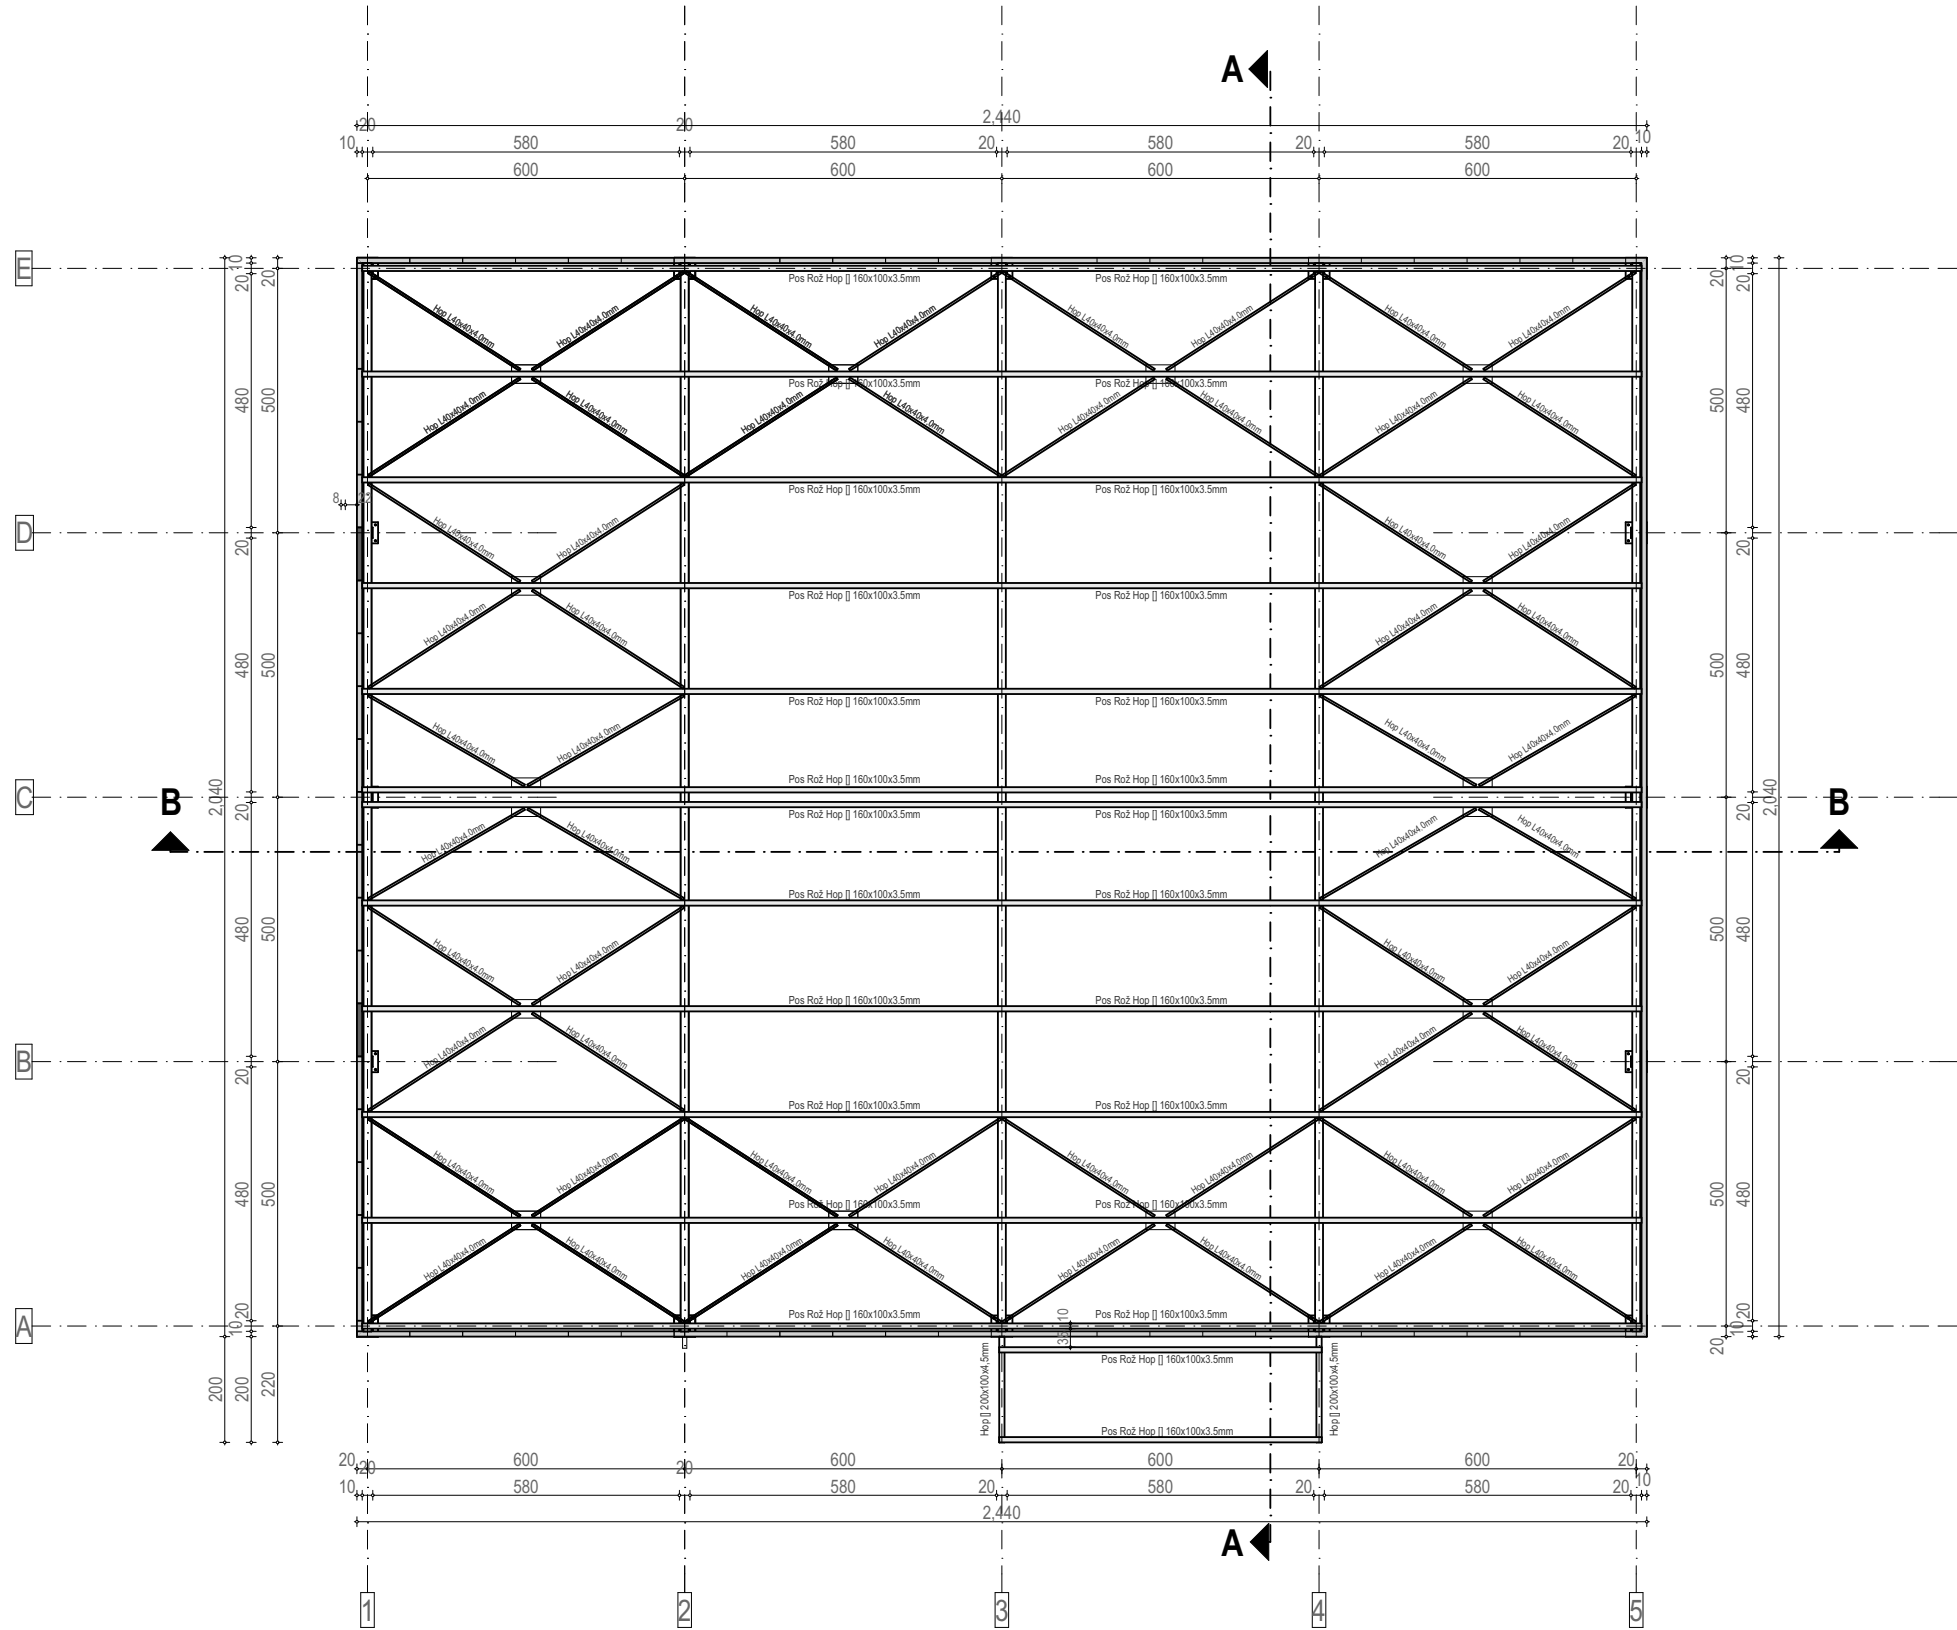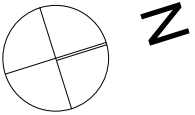



INVESTITOR: Stojković (Bora) Danijel, Srnje b.b. Kruševac		Projektni biro "QUBUS ARCHITECTS" Kruševac, ul.Balkanska 58/5	
OBJEKAT I LOKACIJA:	Poslovni objekat br.2 - Skladište na k.p. br.705/1 i 706/4 sve u KO Kruševac		Pečat i potpis odg. projektanta
PROJEKAT:	IDR - IDEJNO REŠENJE	VRSTA PROJEKTA: ARHITEKTURA	
ODGOVORNI PROJEKTANT:	Branislav M. Milosavljević m.inž.arh.	BR. LICENCE: 300 R220 18	
SARADNIK:		BR. LICENCE:	
OZNAKA PROJ.:	IDR-1005/2022-1		
NAZIV CRTEŽA:	OSNOVA KROVNE KONSTRUKCIJE	RAZMERA 1:100	BROJ CRTEŽA 4

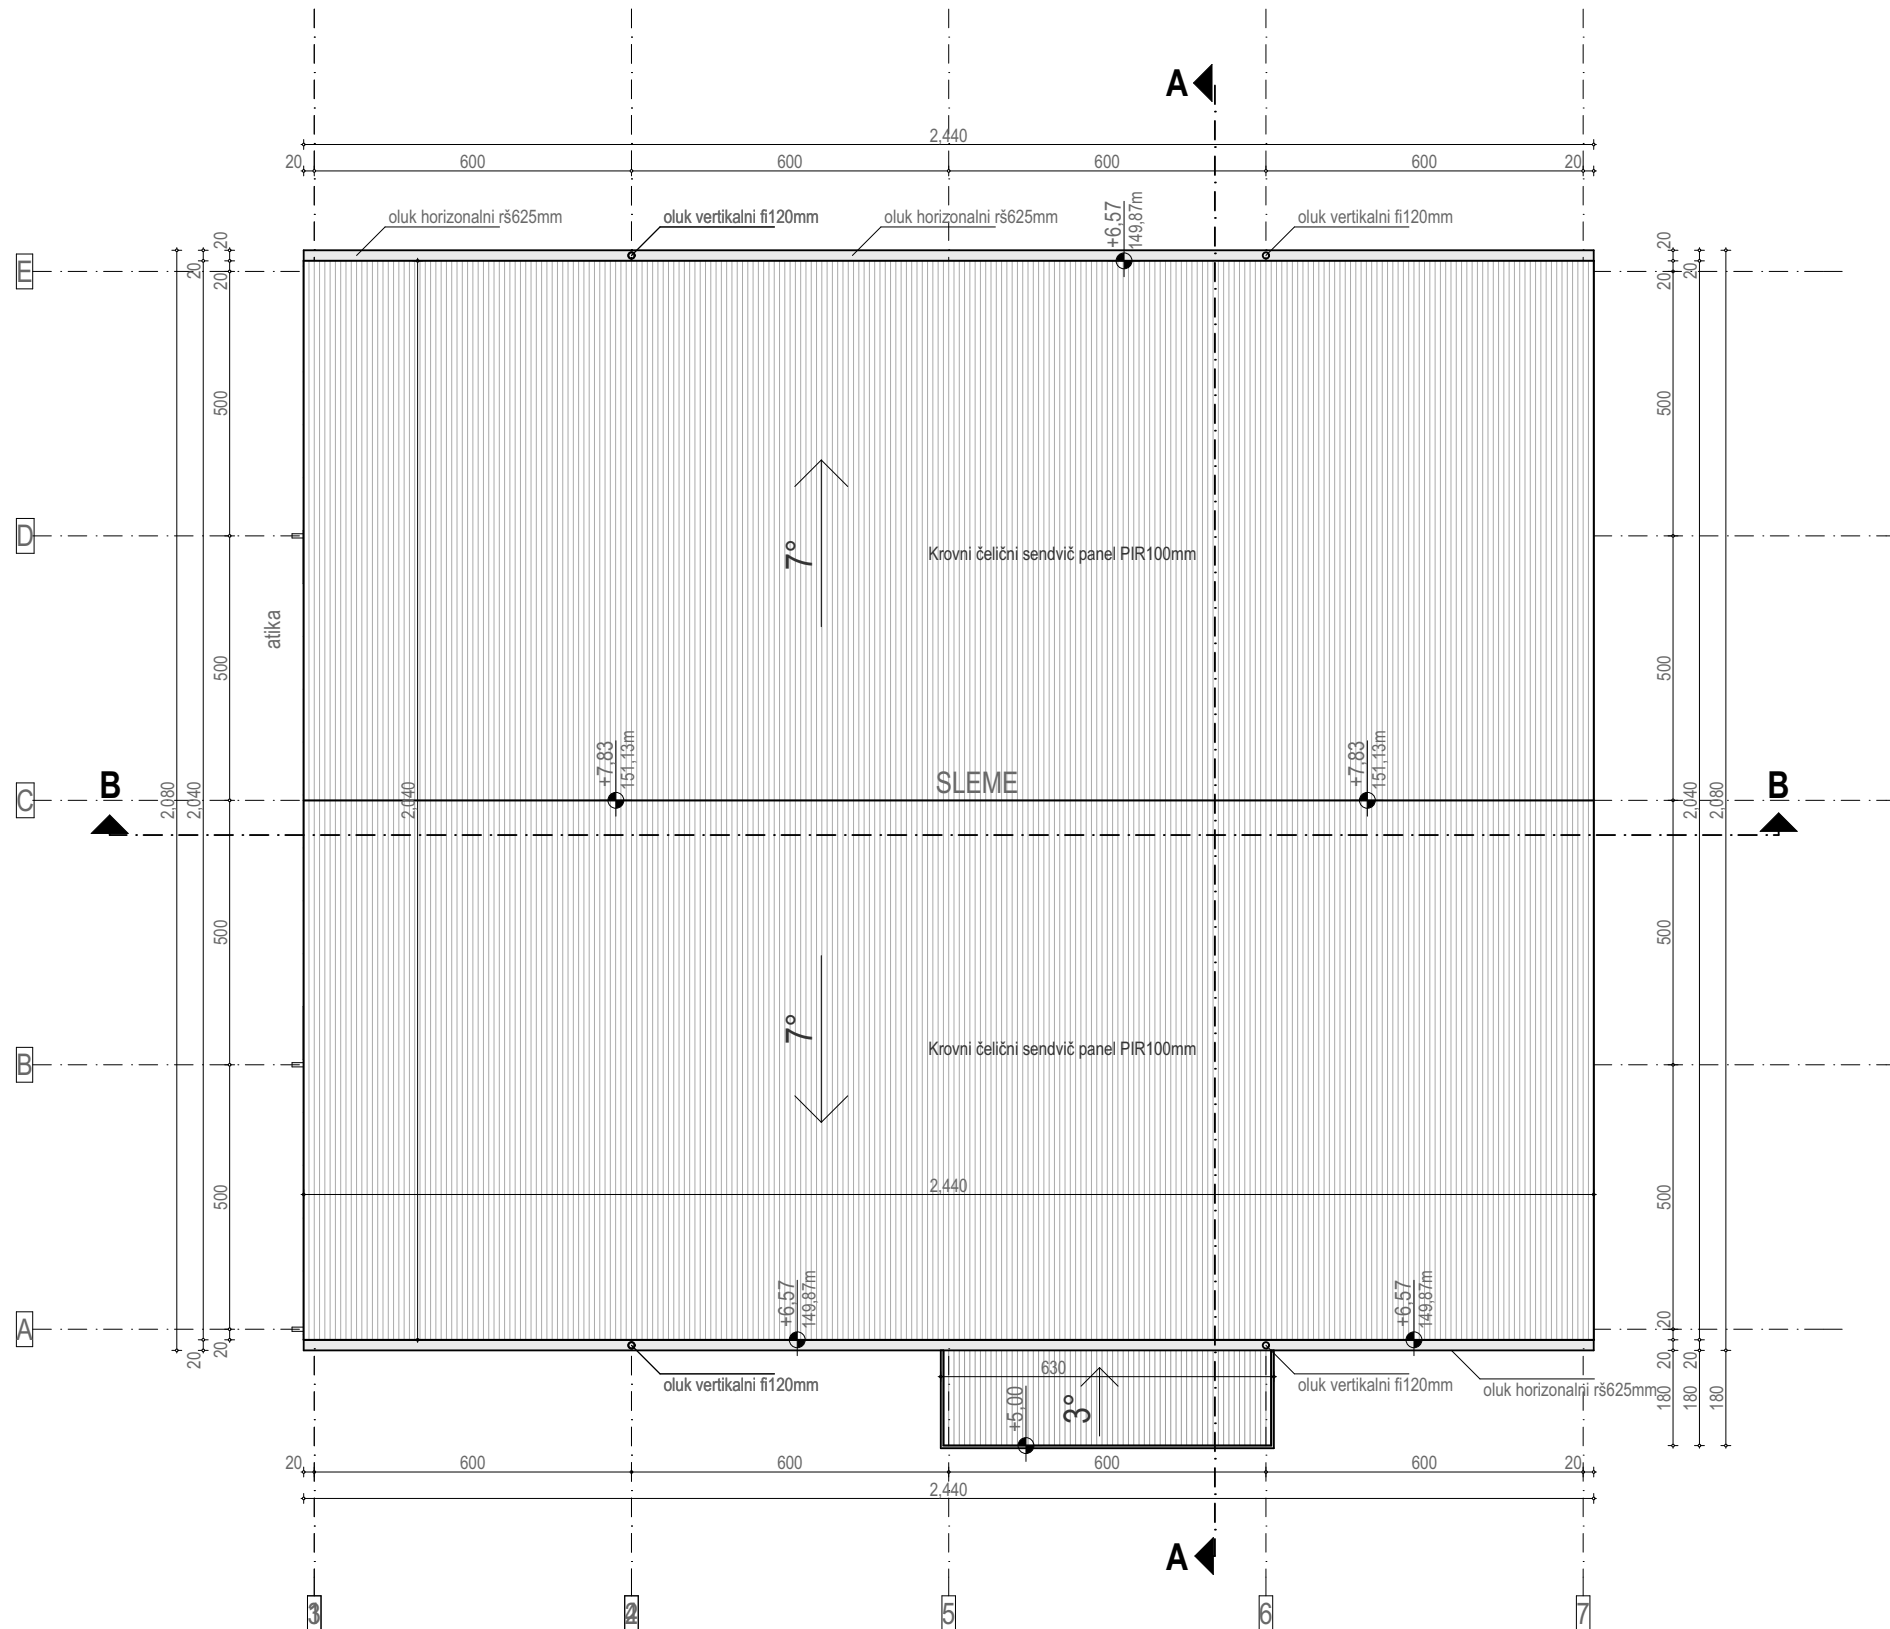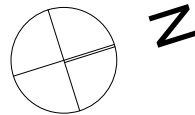



INVESTITOR: Stojković (Bora) Danijel, Srnje b.b. Kruševac		Projektni biro "QUBUS ARCHITECTS" Kruševac, ul. Balkanska 58/5	
OBJEKAT I LOKACIJA:	Poslovni objekat br.2 - Skladište na k.p. br.705/1 i 706/4 sve u KO Kruševac		Pečat i potpis odg. projektanta
PROJEKAT:	IDR - IDEJNO REŠENJE	VRSTA PROJEKTA: ARHITEKTURA	
ODGOVORNI PROJEKTANT:	Branislav M. Milosavljević m.inž.arh.	BR. LICENCE: 300 R220 18	
SARADNIK:		BR. LICENCE:	
OZNAKA PROJ.:	IDR-1005/2022-1		DATUM: maj 2022
NAZIV CRTEŽA:	OSNOVA KROVNIH RAVNI	RAZMERA 1:100	BROJ CRTEŽA 5

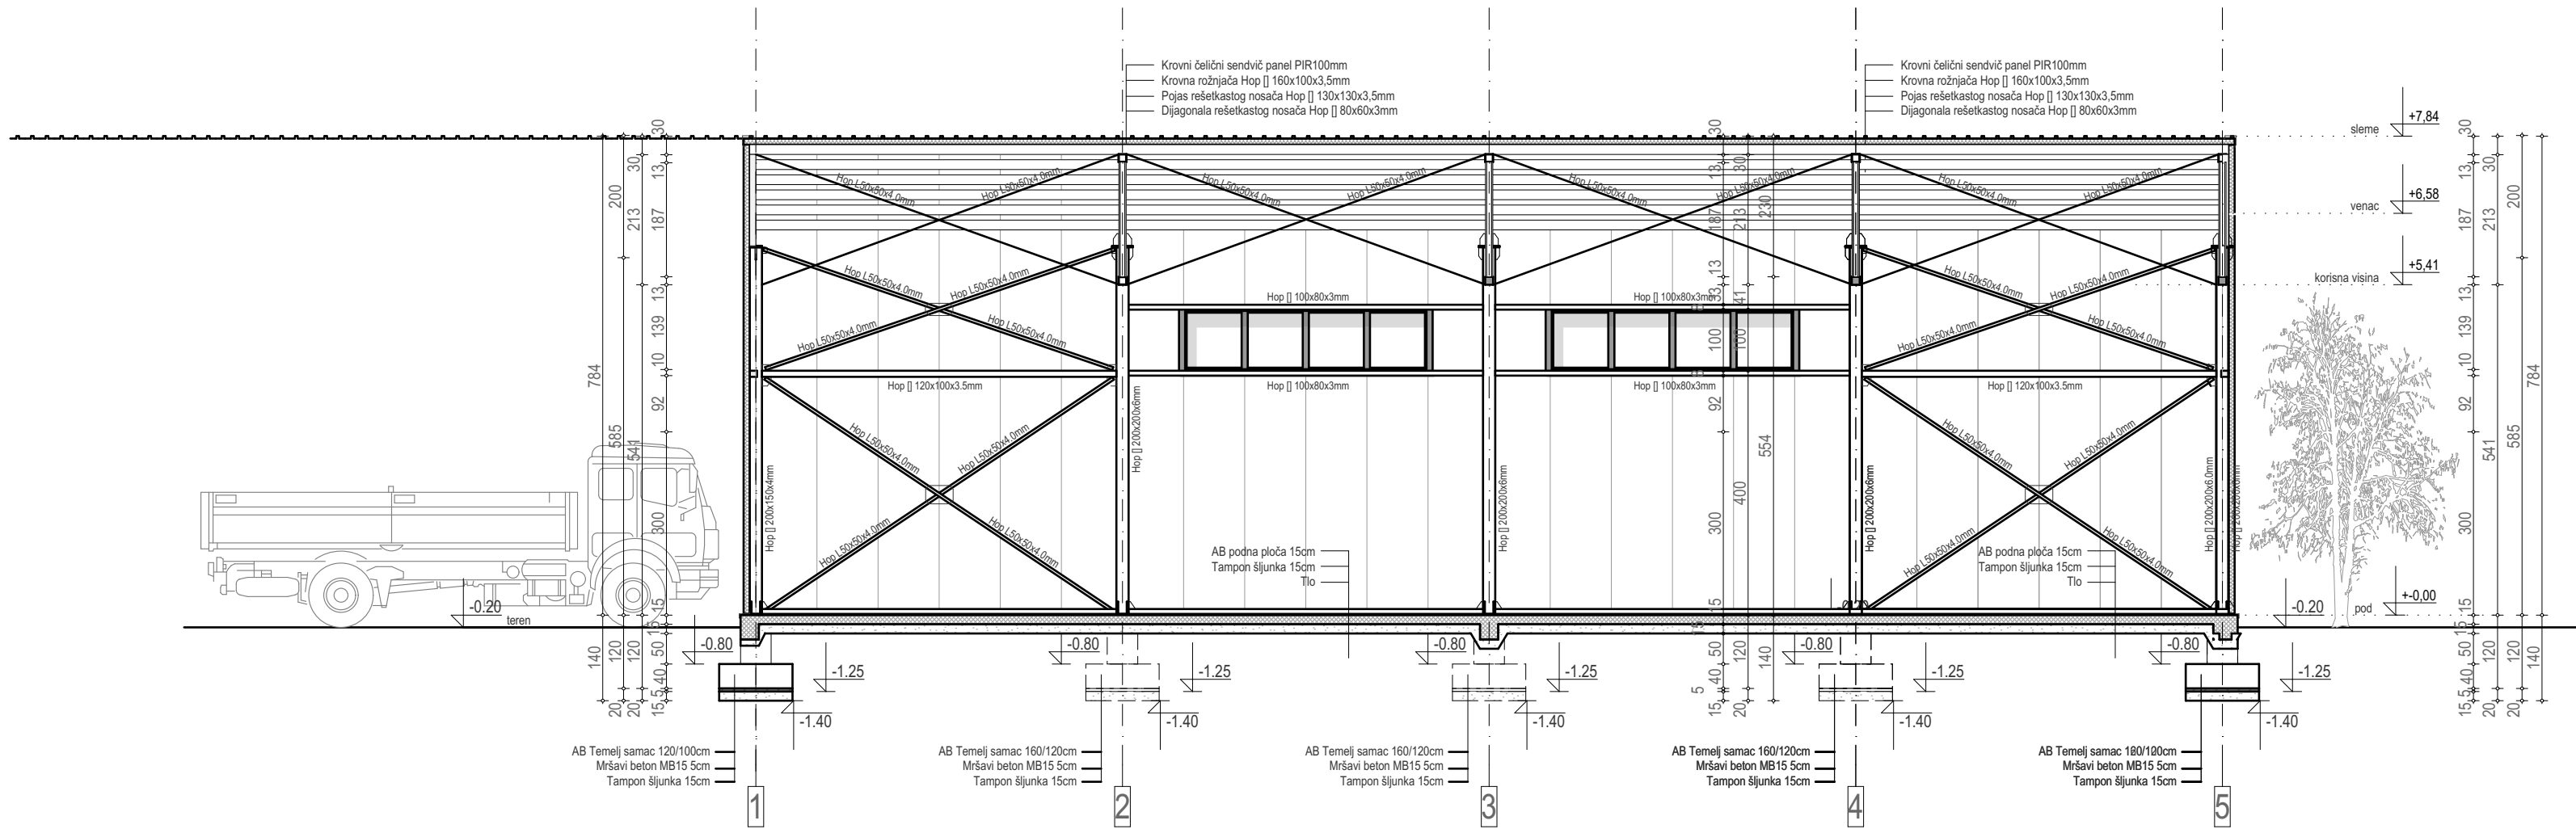

INVESTITOR: Stojković (Bora) Danijel, Srnje b.b., Kruševac		 Projektni biro "QUBUS ARCHITECTS" Kruševac, ul.Balkanska 58/5	
OBJEKAT I LOKACIJA:	Poslovni objekat br.2 - Skladište na k.p. br.705/1 i 706/4 sve u KO Kruševac		Pečat i potpis odg. projektanta
PROJEKAT:	IDR - IDEJNO REŠENJE	VRSTA PROJEKTA: ARHITEKTURA	
ODGOVORNI PROJEKTANT:	Branislav M. Milosavljević m.inž.arh.	BR. LICENCE: 300 R220 18	
SARADNIK:		BR. LICENCE:	
OZNAKA PROJ.:	IDR-1005/2022-1		DATUM: maj 2022
NAZIV CRTEŽA:	PRESEK B-B	RAZMERA 1:100	BROJ CRTEŽA 7

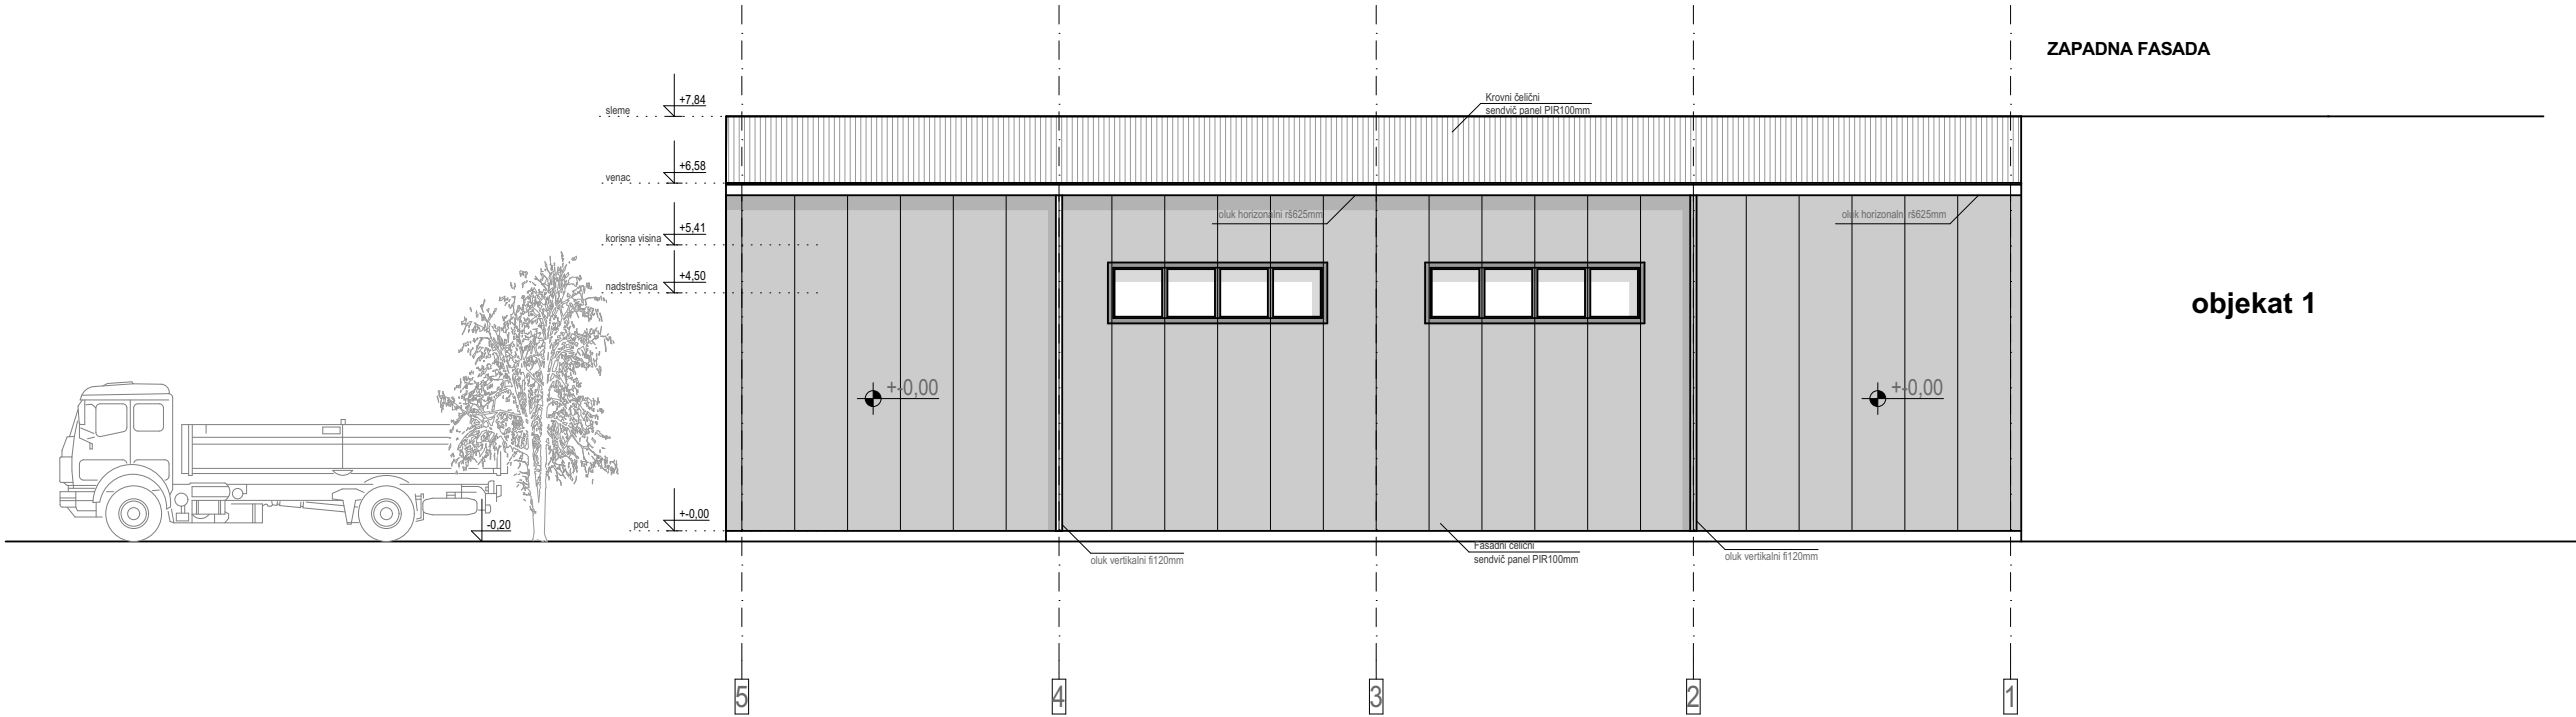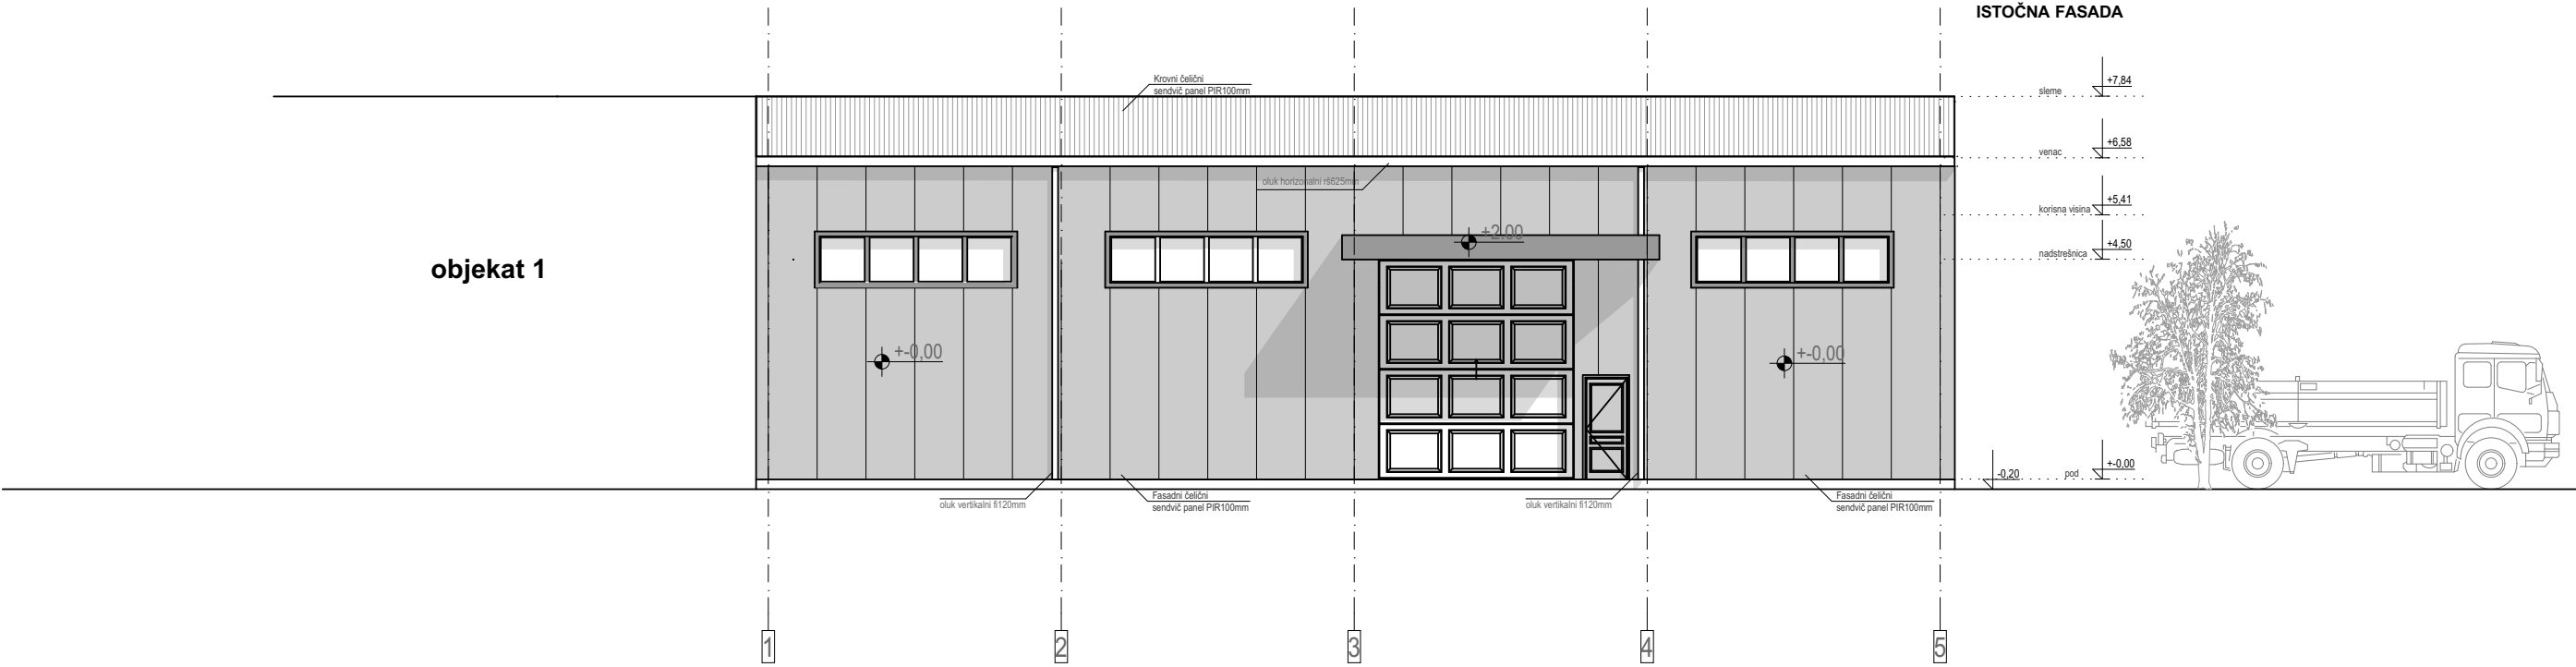

INVESTITOR: Stojković (Bora) Danijel, Svrnje b.b. Kruševac		Projektni biro "QUBUS ARCHITECTS" Kruševac, ul.Balkanska 58/5	
OBJEKAT I LOKACIJA:	Poslovni objekat br.1 - Skladište na k.p. br.705/1 i 706/4 sve u KO Kruševac		Pečat i potpis odg. projektanta
PROJEKAT:	IDR - IDEJNO REŠENJE	VRSTA PROJEKTA: ARHITEKTURA	
ODGOVORNI PROJEKTANT:	Branislav M. Milosavljević m.inž.arh.	BR. LICENCE: 300 R220 18	
SARADNIK:		BR. LICENCE:	
OZNAKA PROJ.:	IDR-1005/2022-1		DATUM: maj 2022
NAZIV CRTEŽA:	FASADE	RAZMERA 1:100	BROJ CRTEŽA 8

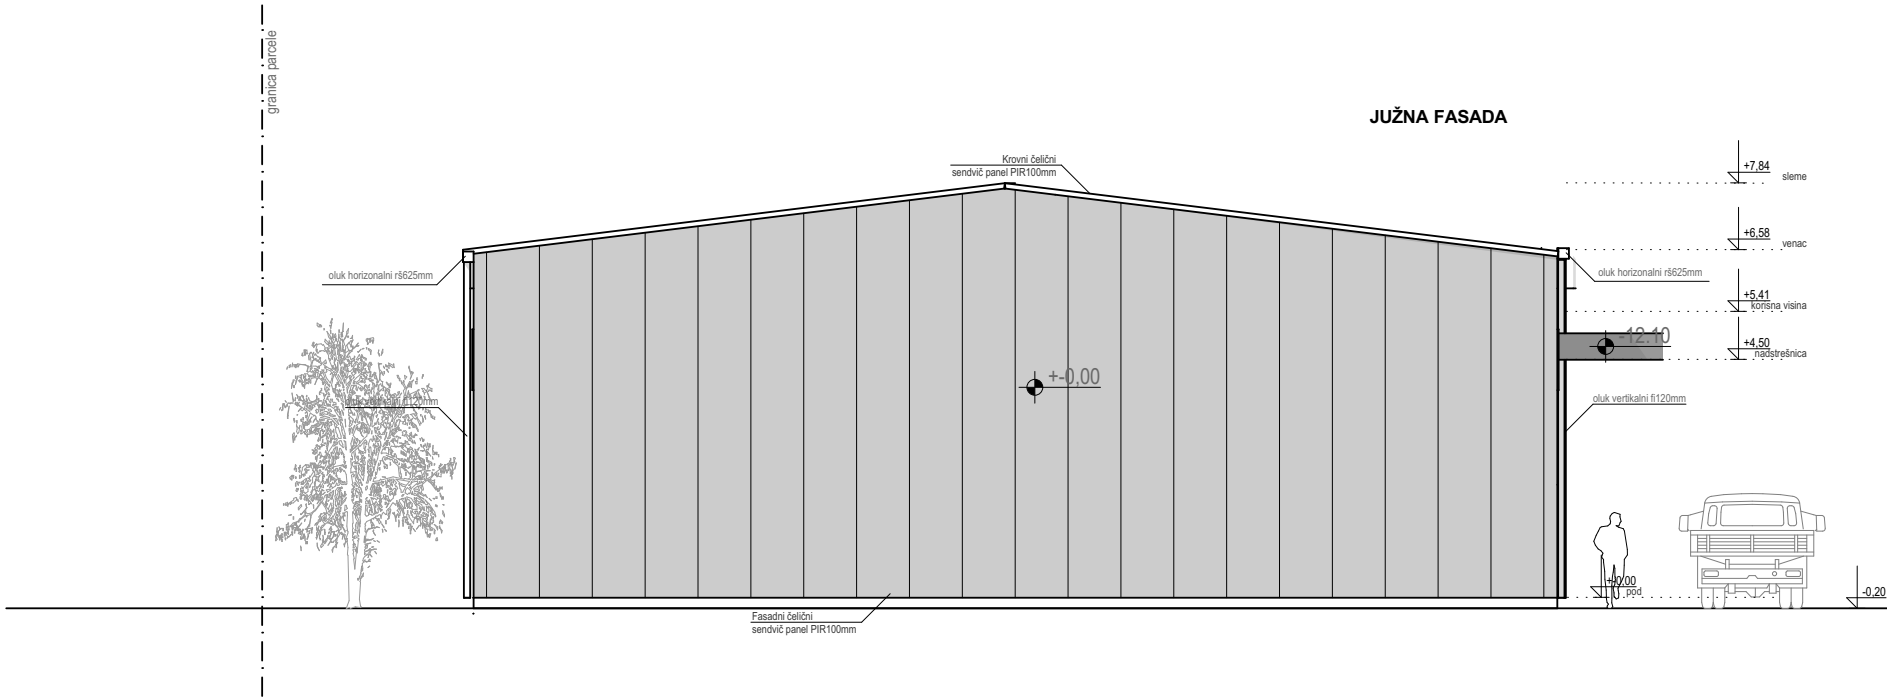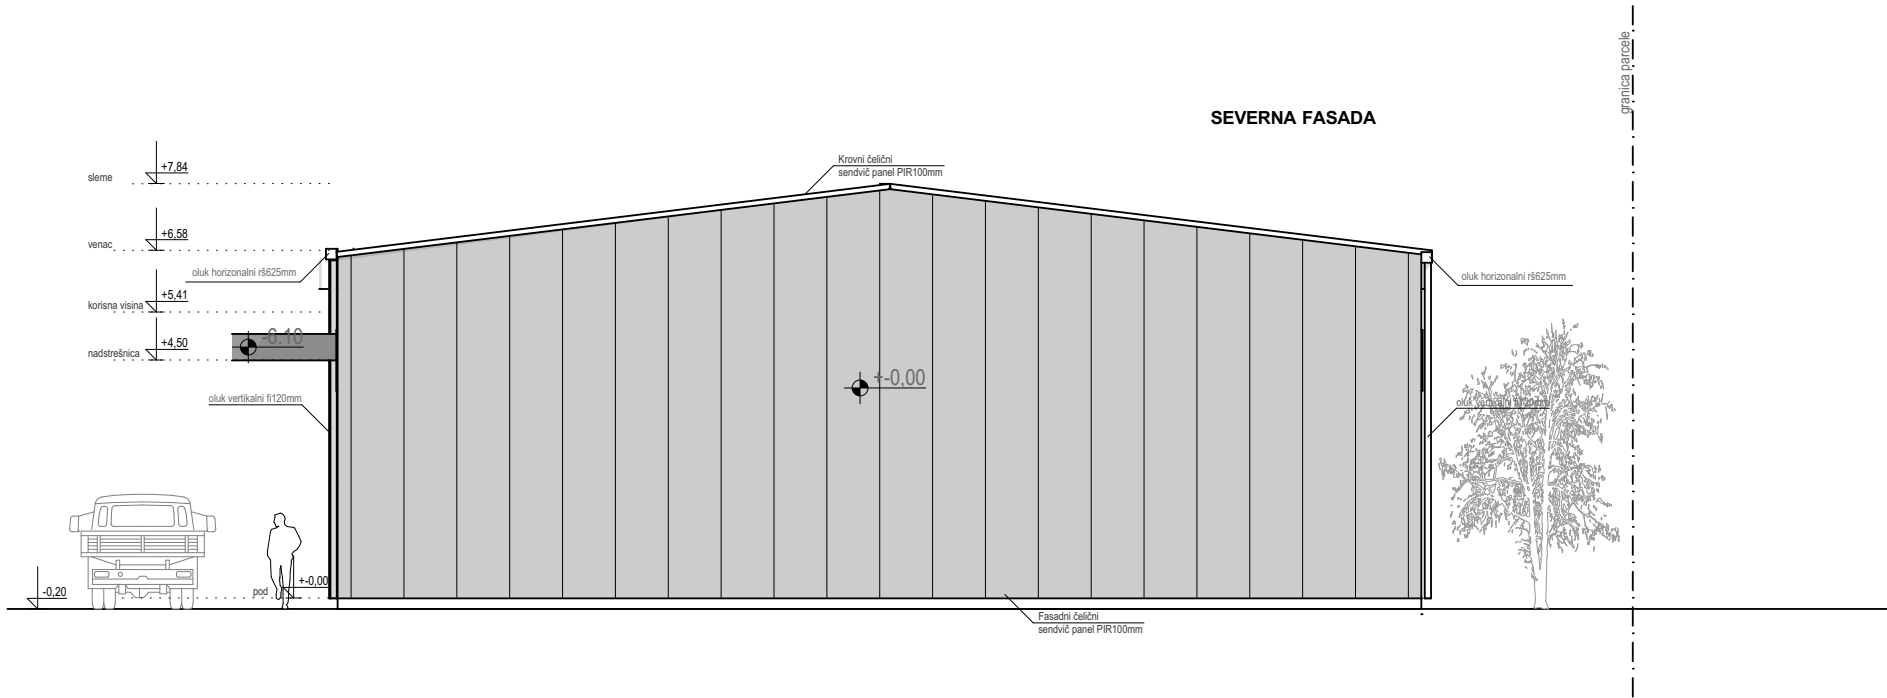

INVESTITOR: Stojković (Bora) Danijel, Srnje b.b. Kruševac		 Projektni biro "QUBUS ARCHITECTS" Kruševac, ul.Balkanska 58/5	
OBJEKAT I LOKACIJA:	Poslovni objekat br.2 - Skladište na k.p. br.705/1 i 706/4 sve u KO Kruševac		Pečat i potpis odg. projektanta
PROJEKAT:	IDR - IDEJNO REŠENJE	VRSTA PROJEKTA: ARHITEKTURA	
ODGOVORNI PROJEKTANT:	Branislav M. Milosavljević m.inž.arh.	BR. LICENCE: 300 R220 18	
SARADNIK:		BR. LICENCE:	
OZNAKA PROJ.:	IDR-1005/2022-1		
NAZIV CRTEŽA:	FASADE	RAZMERA 1:100	DATUM: maj 2022 BROJ CRTEŽA 9