


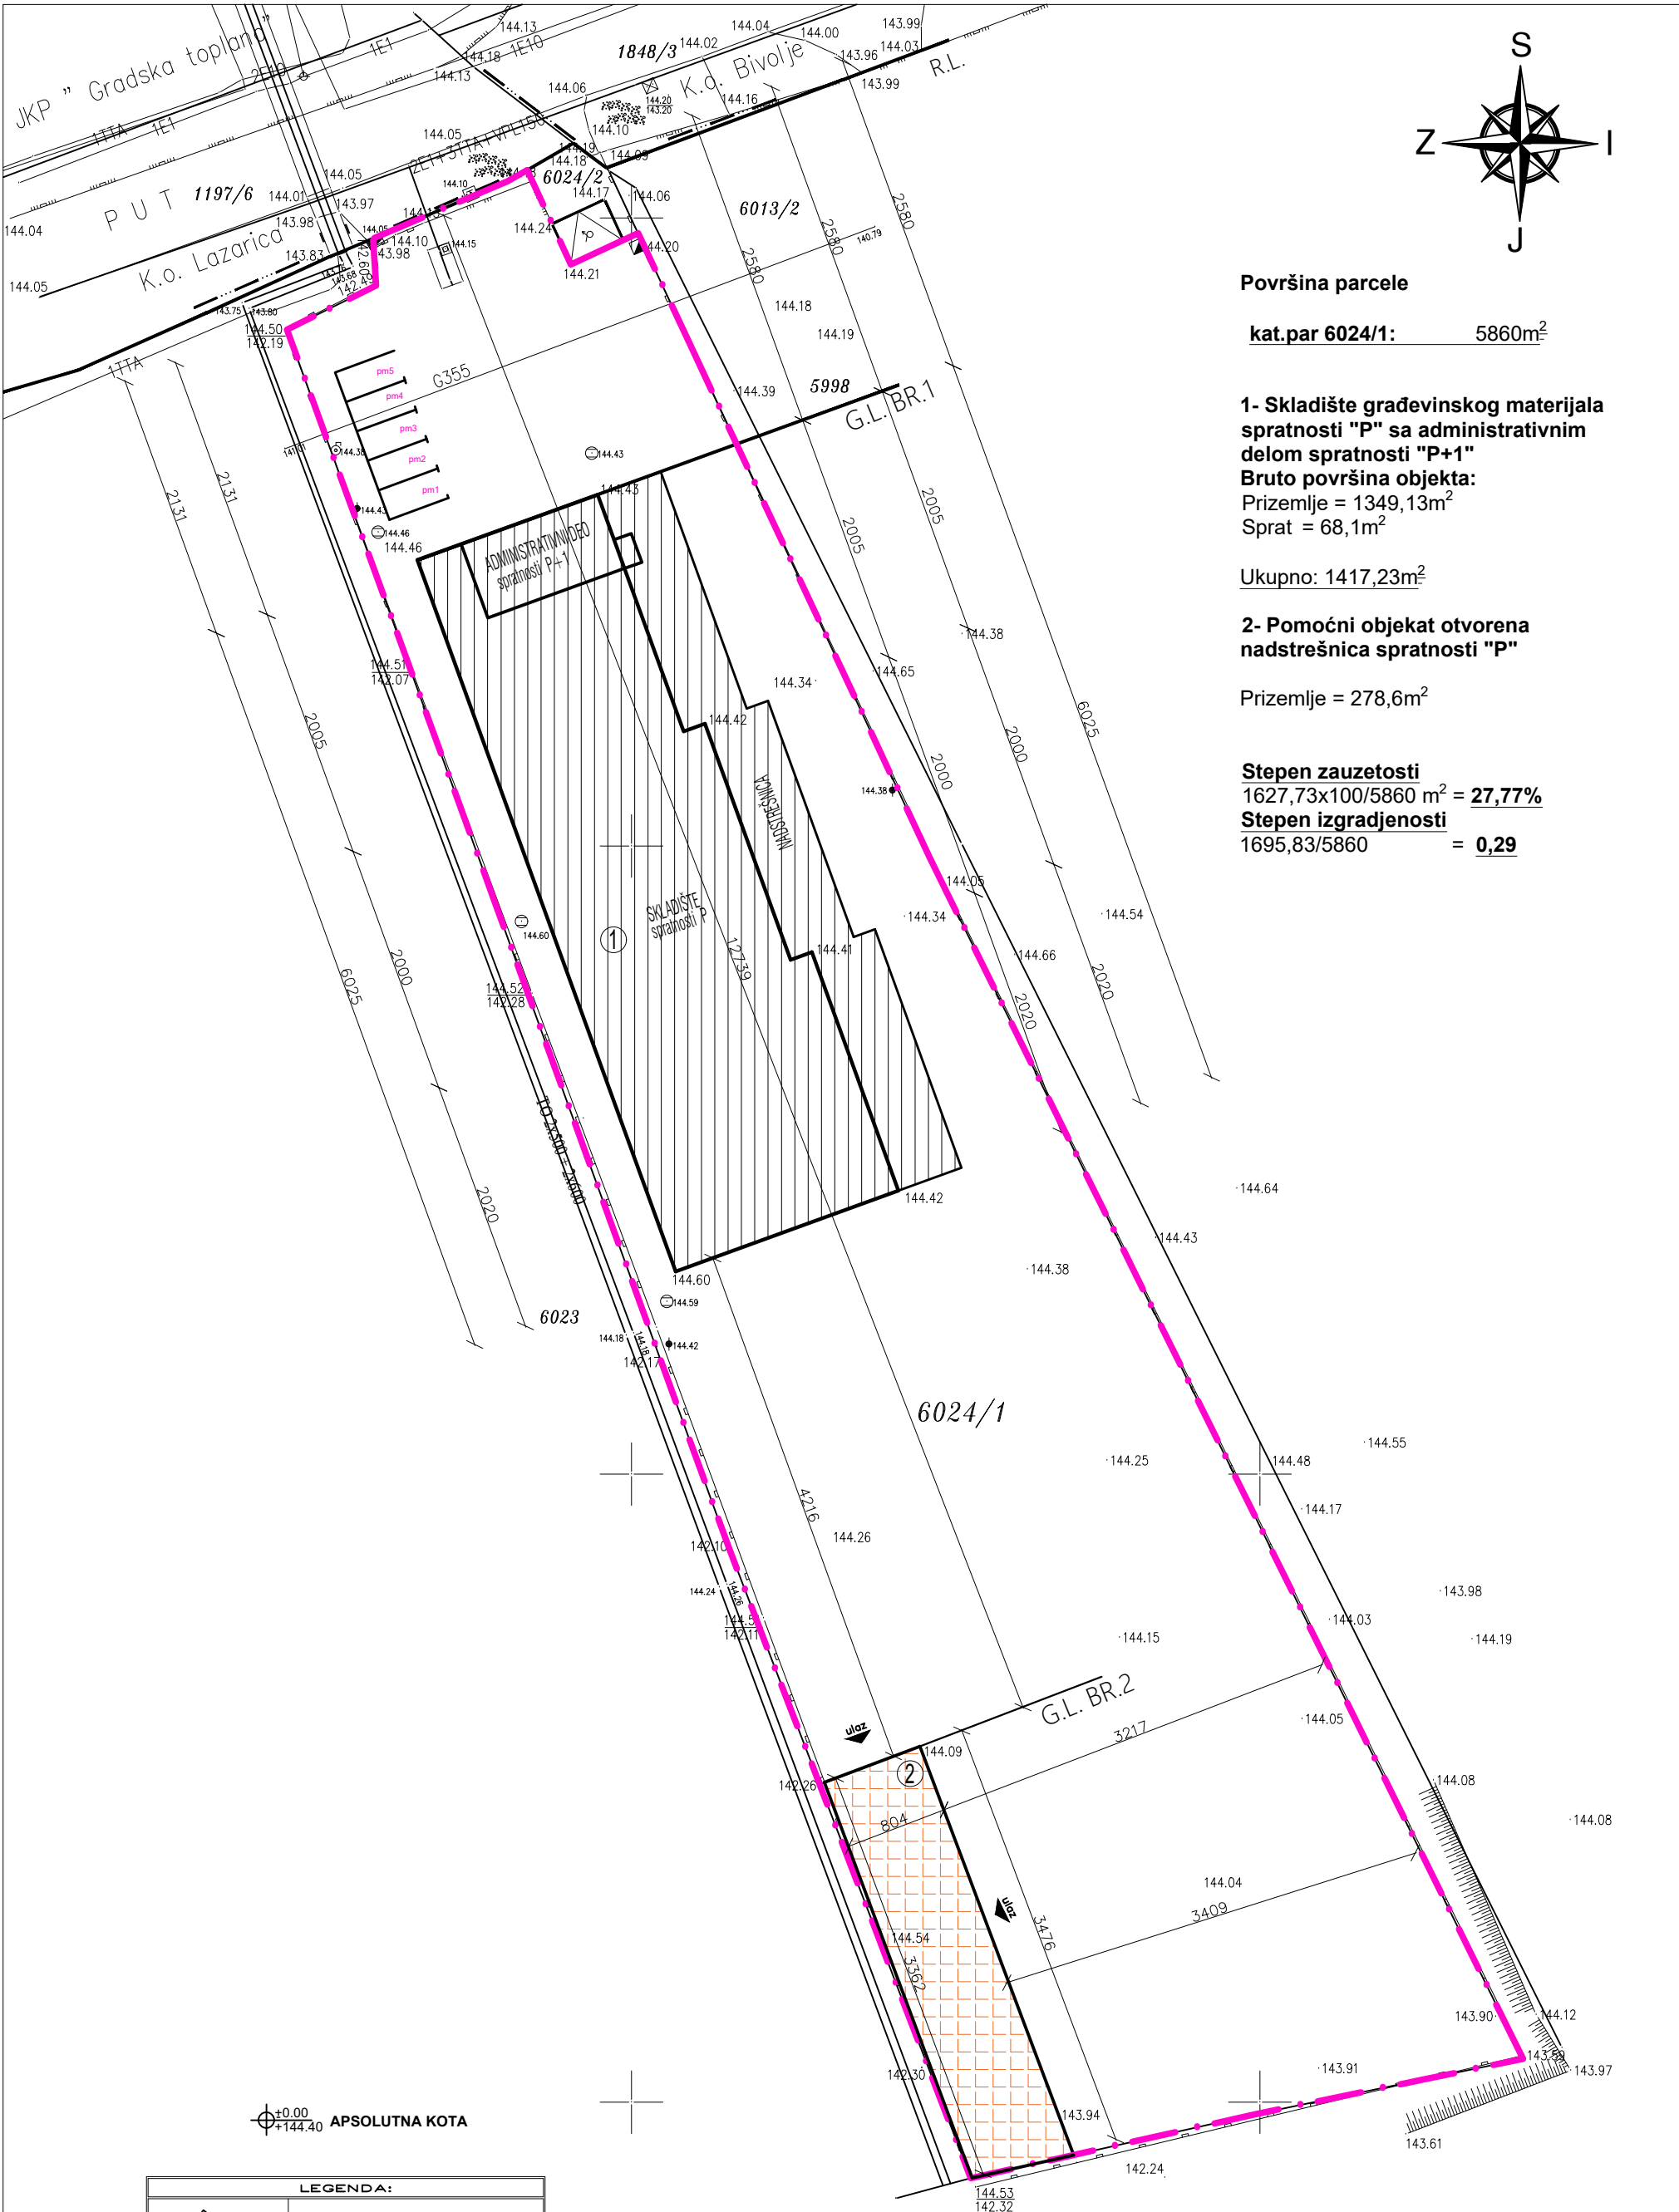

Površina parcele

kat.par 6024/1: 5860m²

1- Skladište građevinskog materijala
spratnosti "P" sa administrativnim
delom spratnosti "P+1"
Bruto površina objekta:
Prizemlje = 1349,13m²
Sprat = 68,1m²

Ukupno: 1417,23m²

2- Pomoćni objekat otvorena
nadstrešnica spratnosti "P"

Prizemlje = 278,6m²

Stepen zauzetosti
1627,73x100/5860 m² = **27,77%**
Stepen izgrađenosti
1695,83/5860 = **0,29**

LEGENDA:	
	SKLADIŠTE GRAĐEVINSKOG MATERIJALA SA ADMINISTRATIVNIM DELOM
	POMOĆNI OBJEKT OTVORENA NADSTREŠNICA
	GRAĐEVINSKA LINIJA
	REGULACIONA LINIJA
	ULAZ U OBJEKT
	GRANICA PARCELE

NEIMAR SRB	
K R U Š E V A C	
M.P.	INVESTITOR "Joter" d.o.o Kruševac ulica Kralja Aleksandra Ujedinitelja br.1 A.
	OBJEKT IZGRADNJA OBJEKTA BR. 2, POMOĆNI OBJEKT - OTVORENA NADSTREŠNICA SPRATNOSTI P K.P.BR. 6024/1, K.O. KRUŠEVAC, ULICA MIKE STOJANOVIĆA KRUŠEVAC
POTPIS	PROJEKTANT DOO NEIMAR KRUŠEVAC
	ODGOVORNI PROJEKTANT JELENA IVANOVIĆ Dipl. Inž. arh.
CRTEŽ	TEHNIČKA DOKUMENTACIJA IDR - IDEJNO REŠENJE
	PROJEKT 1- PROJEKT ARHITEKTURE
SITUACIONI PLAN	DATUM DECEMBAR 2021.
	BROJ LICENCE 300 H843 09
	RAZMERA 1:500
	BROJ PROJEKTA 300-IDR-35/2021
	BROJ CRTEŽA 01