
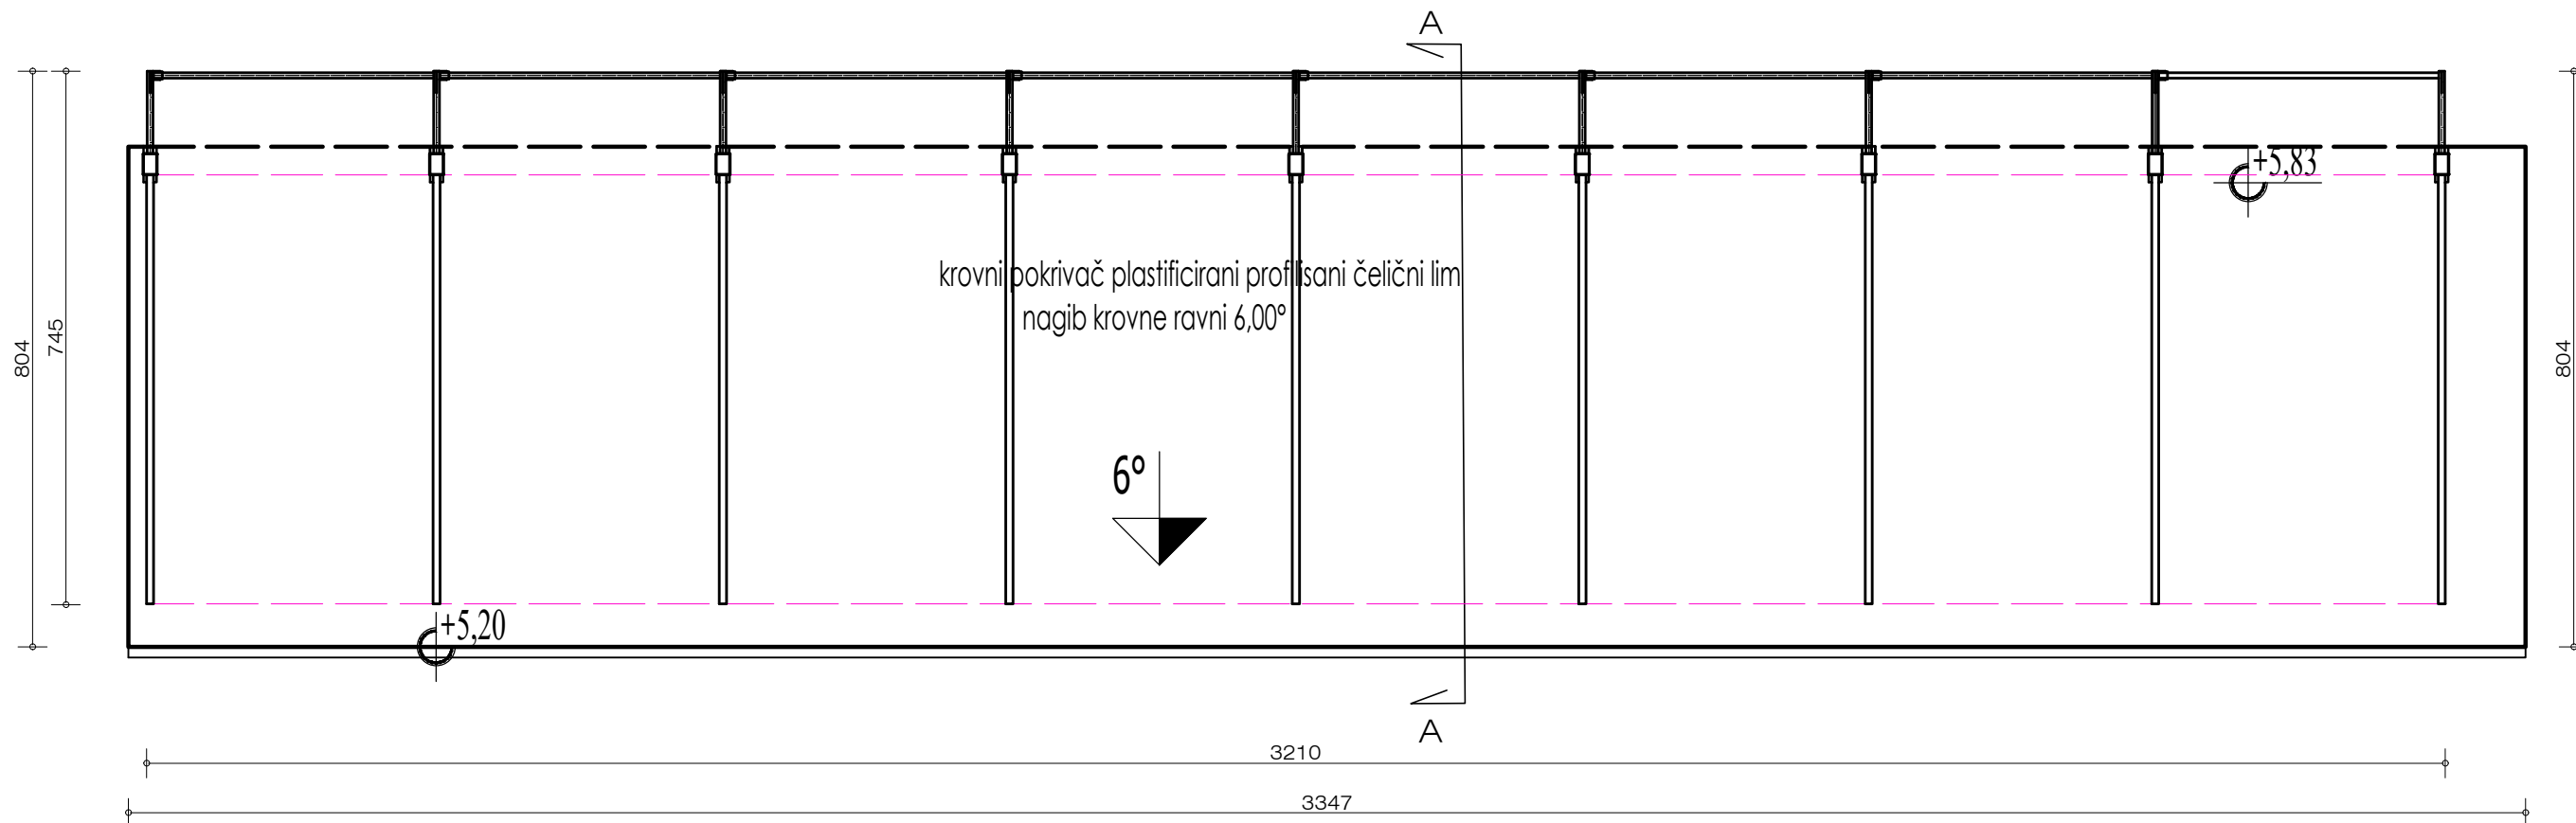


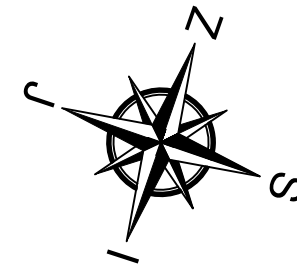

M.P.	INVESTITOR	"Joter" d.o.o Kruševac ulica Kralja Aleksandra Ujedinitelja br.1 A.
	OBJEKAT	IZGRADNJA OBJEKTA BR. 2, POMOĆNI OBJEKAT - OTVORENA NADSTREŠNICA SPRATNOSTI P K.P.BR. 6024/1, K.O. KRUŠEVAC, ULICA MIKE STOJANOVIĆA KRUŠEVAC
	PROJEKTANT	DOO NEIMAR KRUŠEVAC
	ODGOVORNI PROJEKTANT	JELENA IVANOVIĆ Dipl. Inž. arh.
	TEHNIČKA DOKUMENTACIJA IDR - IDEJNO REŠENJE	DATUM FEBRUAR 2022. BROJ LICENCE 300 H843 09 RAZMERA 1:100
POTPIS	PROJEKAT	BROJ PROJEKTA 300-IDR-03/2022
	CRTEŽ OSNOVA KROVA	BROJ CRTEŽA 05