


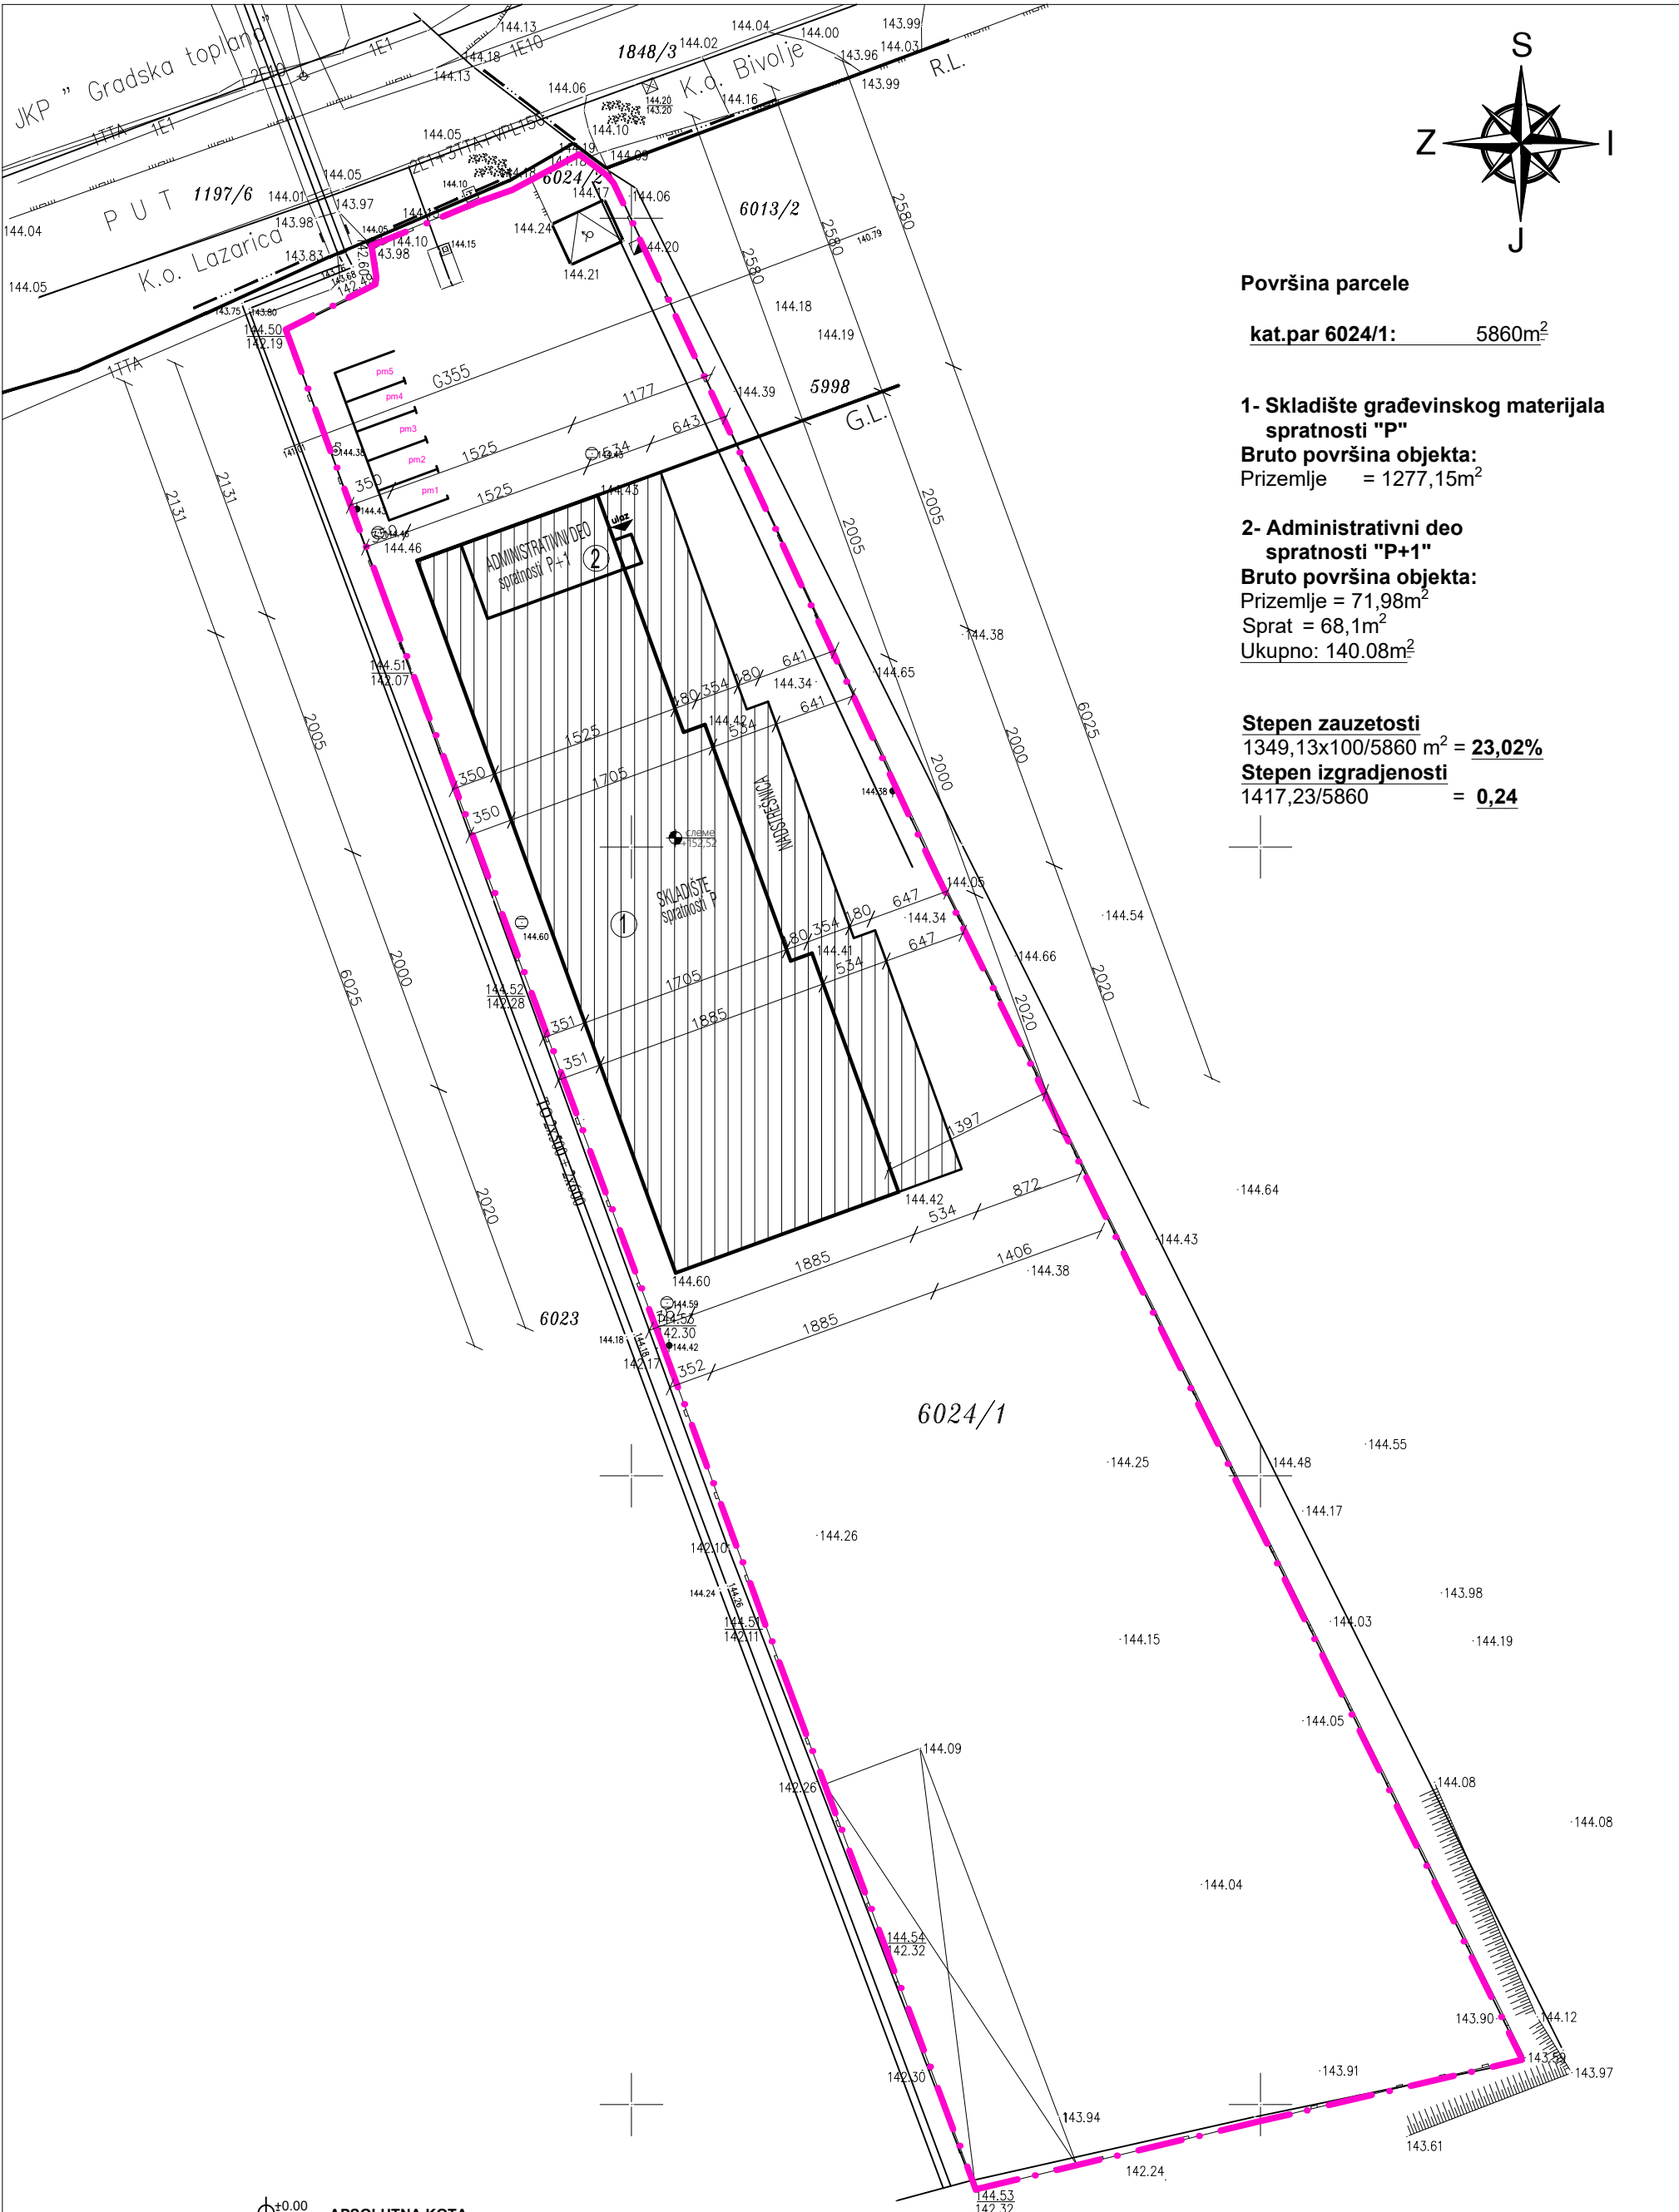

Površina parcele
kat.par 6024/1: 5860m²

1- Skladište građevinskog materijala
spratnosti "P"
Bruto površina objekta:
Prizemlje = 1277,15m²

2- Administrativni deo
spratnosti "P+1"
Bruto površina objekta:
Prizemlje = 71,98m²
Sprat = 68,1m²
Ukupno: 140.08m²

Stepen zauzetosti
1349,13x100/5860 m² = **23,02%**
Stepen izgrađenosti
1417,23/5860 = **0,24**

±0.00
+144.40 APSOLUTNA KOTA

LEGENDA:	
	SKLADIŠTE GRAĐEVINSKOG MATERIJALA SA ADMINISTRATIVNIM DELOM
	GRAĐEVINSKA LINIJA
	REGULACIONA LINIJA
	ULAZ U OBJEKT
	GRANICA PARCELE

M.P.	INVESTITOR "Joter" d.o.o Kruševac ulica Kralja Aleksandra Ujedinitelja br.1 A.
	OBJEKT IZGRADNJA SKLADIŠTA GRAĐEVINSKOG MATERIJALA SPRATNOSTI P SA ADMINISTRATIVNIM DELOM, SPRATNOSTI P+1 K.P.BR. 6024/1, K.O. KRUŠEVAC, ULICA MIKE STOJANOVIĆA KRUŠEVAC
POTPIS	PROJEKTANT DOO NEIMAR KRUŠEVAC
	ODGOVORNI PROJEKTANT JELENA IVANOVIĆ Dipl. Inž. arh.
CRTEŽ	TEHNIČKA DOKUMENTACIJA IDR - IDEJNO REŠENJE
	PROJEKT 1- PROJEKT ARHITEKTURE
SEVEROZAPADNA FASADA	DATUM DECEMBAR 2021.
	BROJ LICENCE 300 H843 09
	RAZMERA 1:500
	BROJ PROJEKTA 300-IDR-35/2021
	BROJ CRTEŽA 01