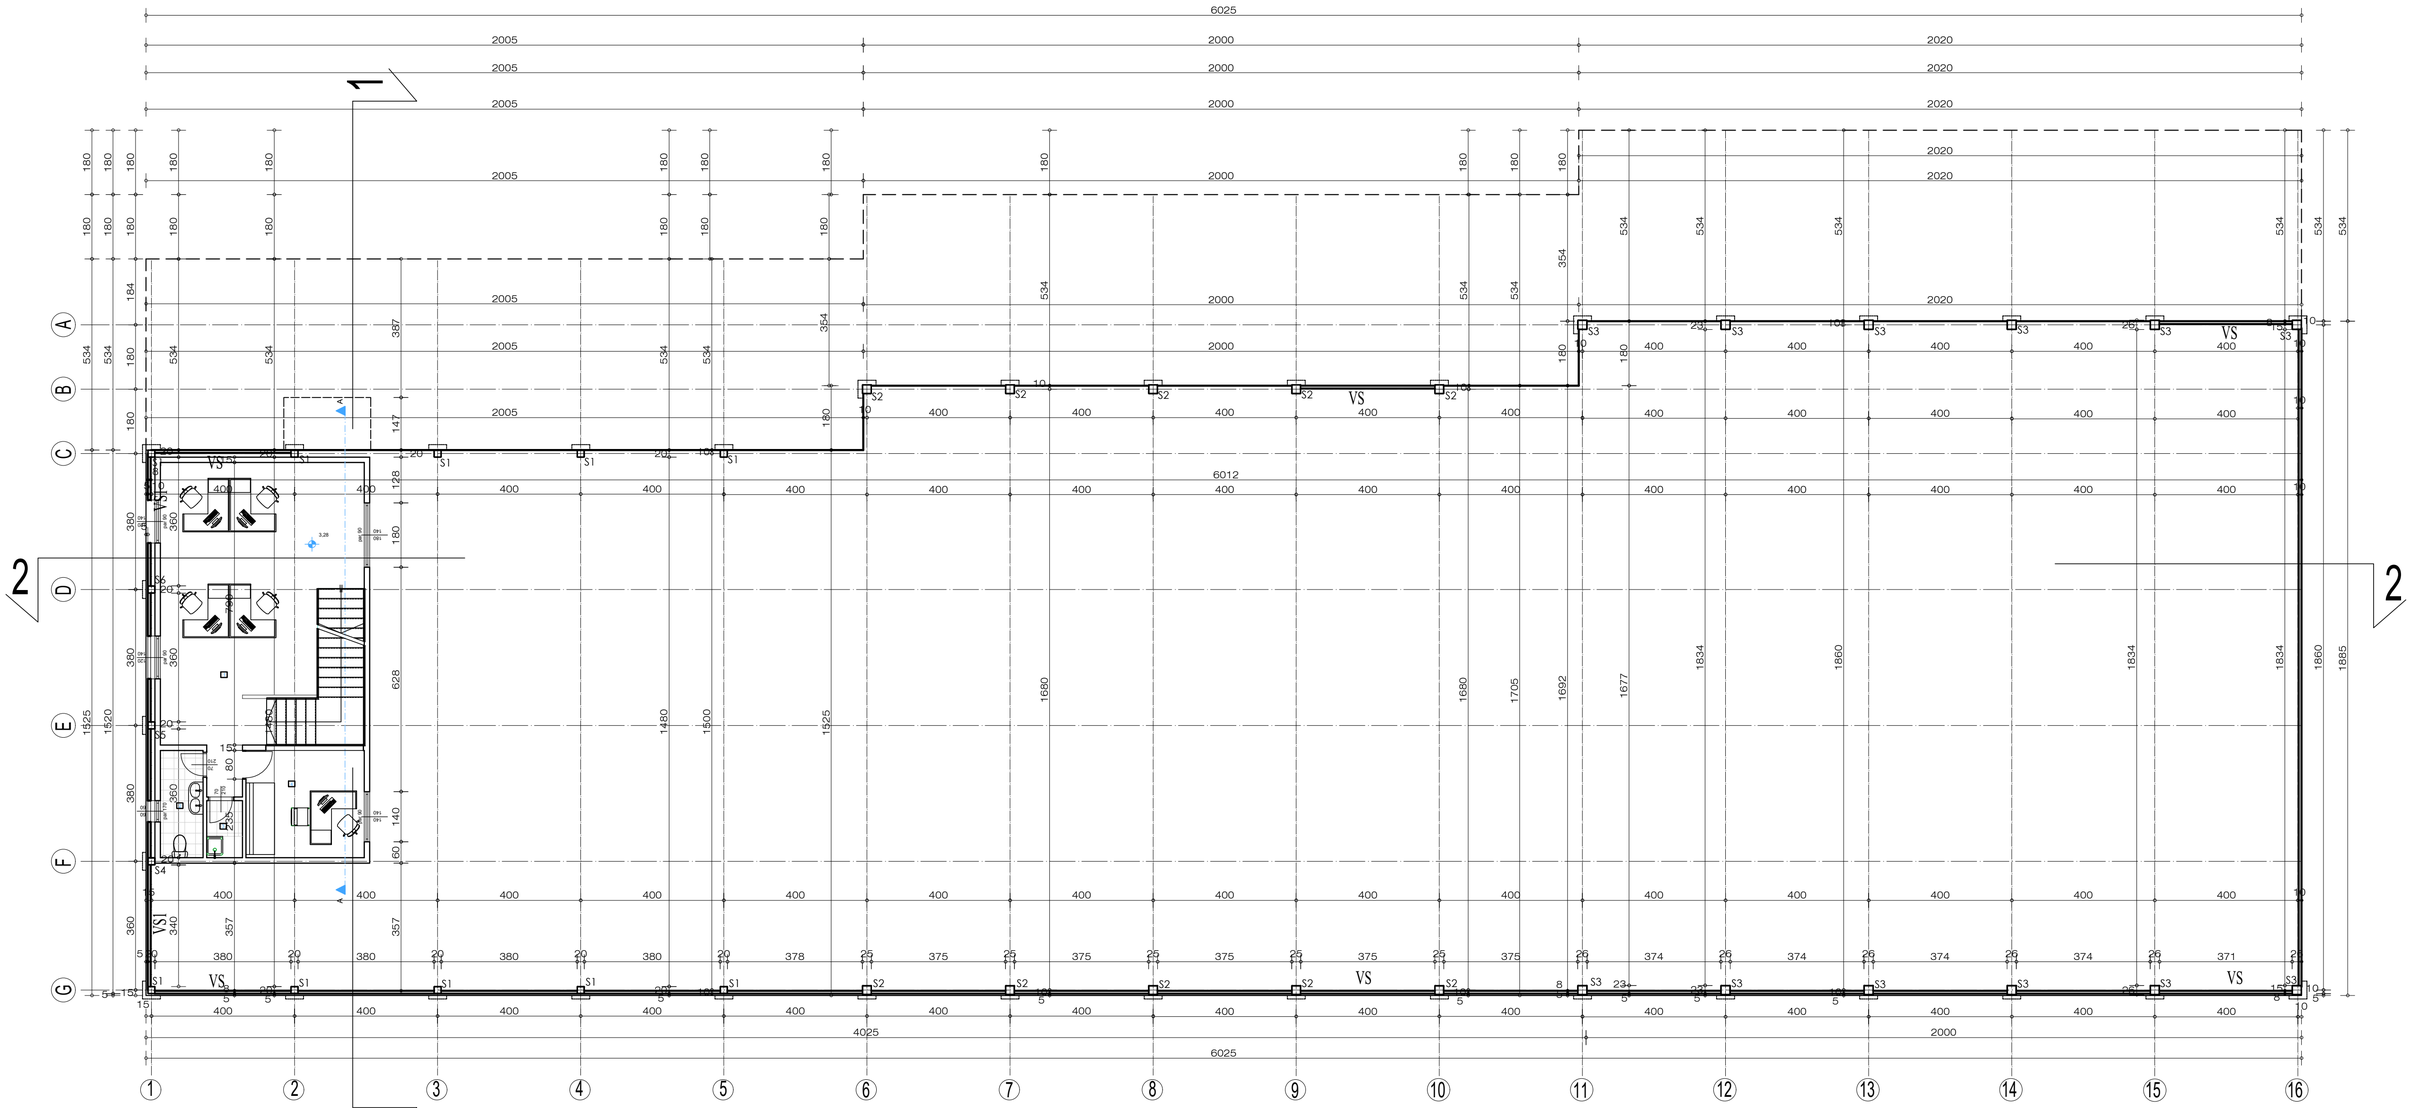

SPRAT administrativni deo		OBRADA			Površina
br.	Namena prostorije	podovi	zidovi	plafoni	m²
1	Kancelarija	laminat	poludisperzija	poludisperzija	**46,72**
2	Toalet	keramičke pločice	poludisperzija	poludisperzija	**3,58**
3	Čajna kuhinja	keramičke pločice	poludisperzija	poludisperzija	**2,05**
4	Direktorska kancelarija	laminat	poludisperzija	poludisperzija	**9,91**

Neto površina	m²	**62,26**
Bruto površina	m²	**68,10**

NEIMAR KRUŠEVAC

M.P.

POTPIS

INVESTITOR
"Joter" d.o.o Kruševac
ulica Kralja Aleksandra Ujedinitelja br.1 A.

OBJEKAT
IZGRADNJA SKLADIŠTA GRAĐEVINSKOG MATERIJALA SPRATNOSTI P, SA ADMINISTRATIVNIM DELOM, SPRATNOSTI P+1 K.P.BR. 6024/1, K.O. KRUŠEVAC, ULICA MIKE STOJANOVIĆA KRUŠEVAC

PROJEKTANT
DOO NEIMAR KRUŠEVAC

DATUM
DECEMBAR 2021.

ODGOVORNI PROJEKTANT
JELENA IVANOVIĆ Dipl. Inž. arh.

BROJ LICENCE
300 H843 09

TEHNIČKA DOKUMENTACIJA
IDR - IDEJNO REŠENJE

RAZMERA
1:**100**

PROJEKAT
1- PROJEKAT ARHITEKTURE

BROJ PROJEKTA
300-IDR-35/2021

CRTEŽ
OSNOVA SPRATA

BROJ CRTEŽA
04