


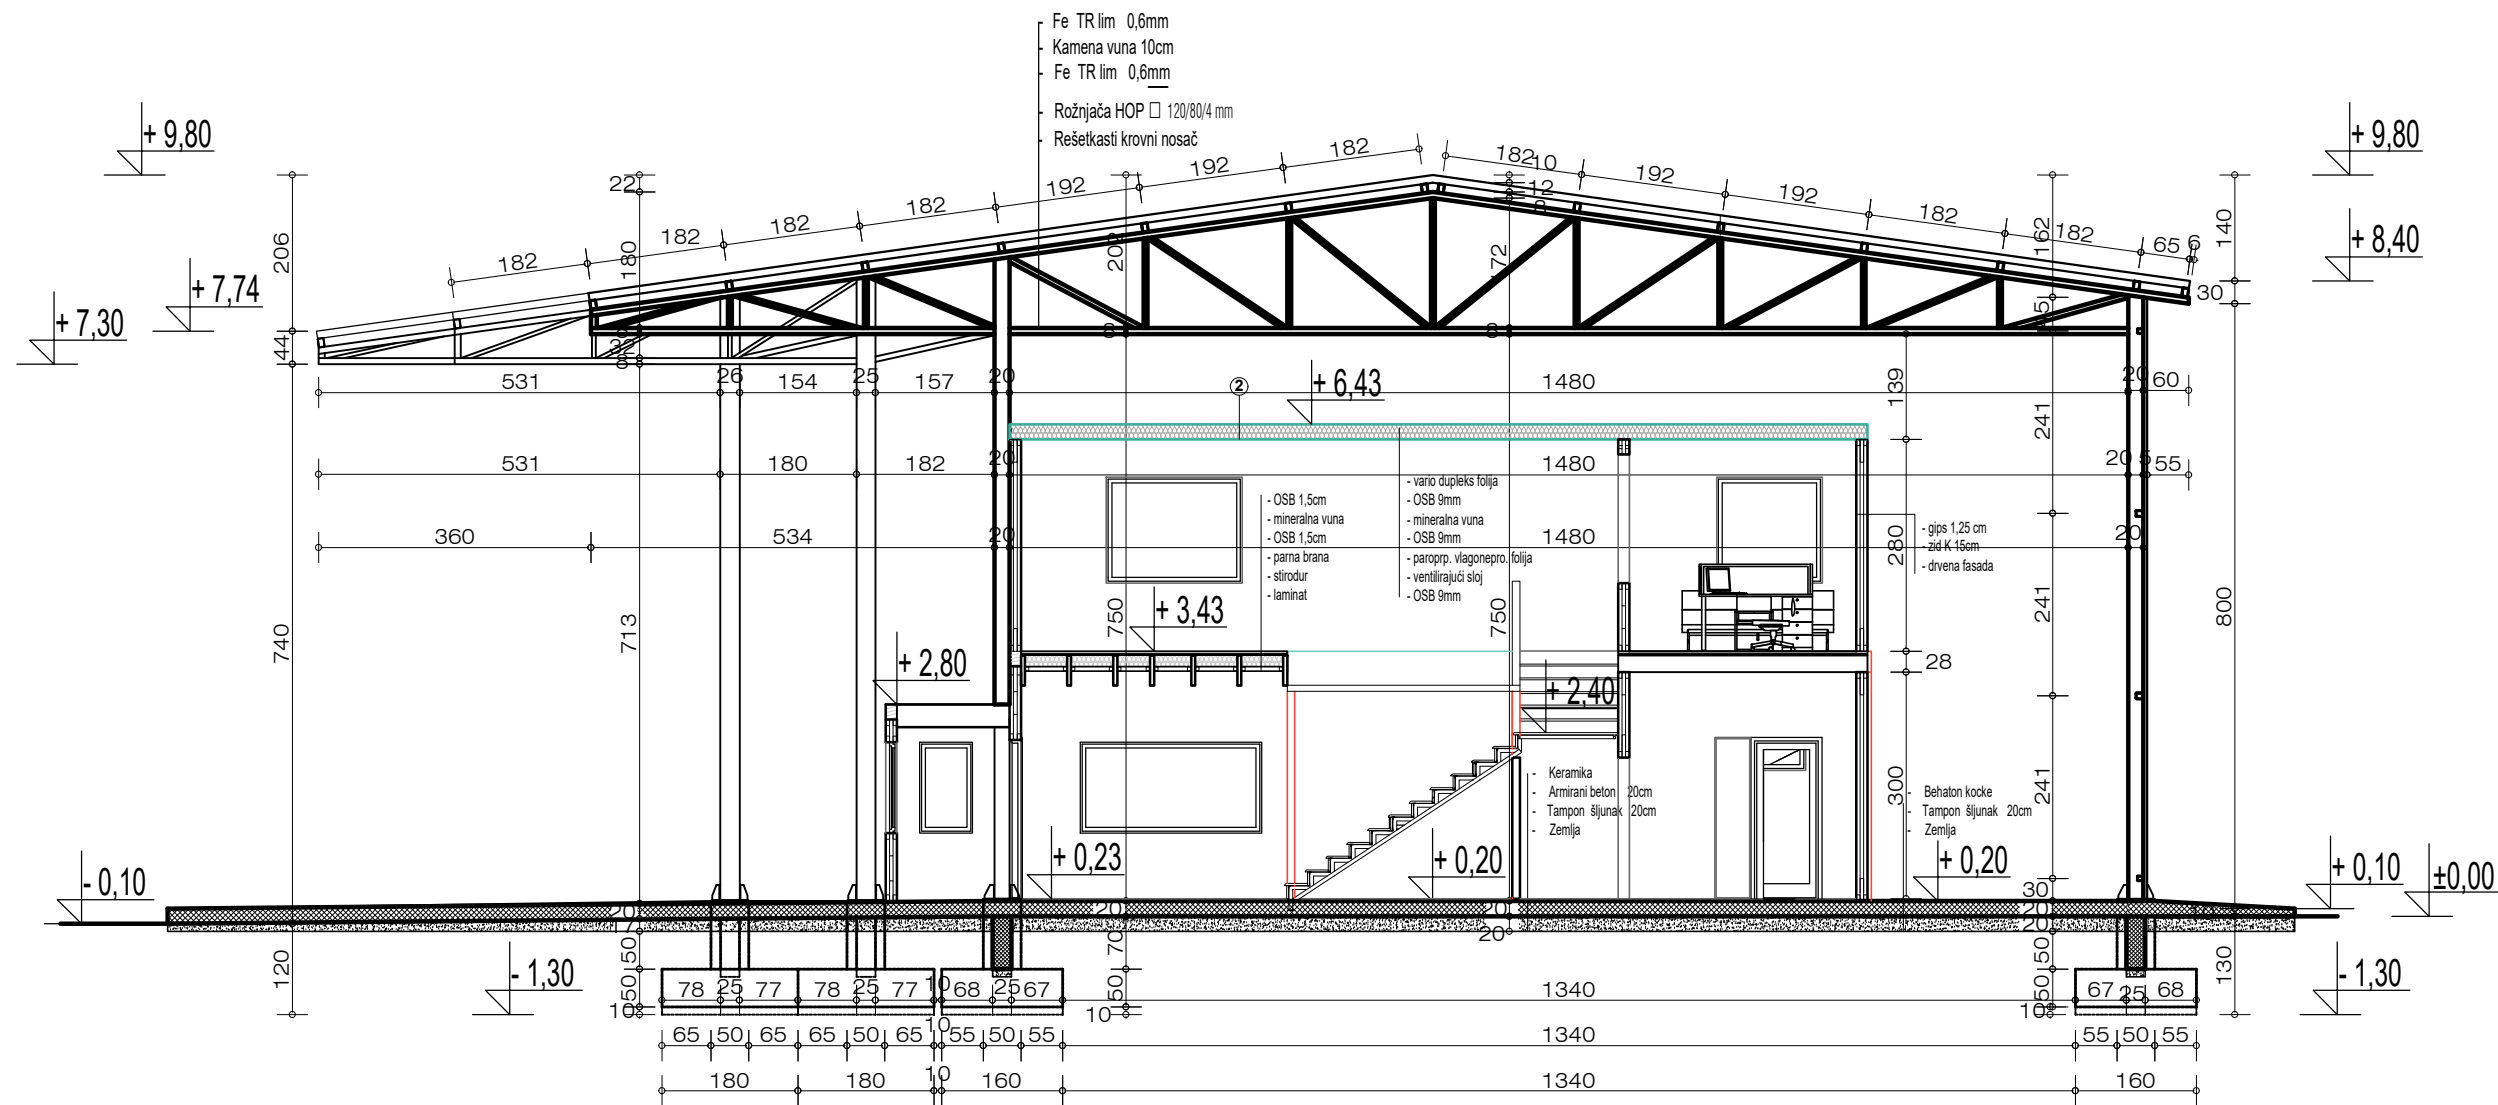

POS GLAVNI KROVNI REŠETKASTI NOSAČ

ŠTAPOVI GORNJEG POJASA HOP □ 80/80/4 mm
ŠTAPOVI DONJEG POJASA HOP □ 80/80/4 mm
ŠTAPOVI DIJAGONALA HOP □ 50/50/4 mm
ŠTAPOVI DIJAGONALA HOP □ 70/70/4 mm
ŠTAPOVI VERTIKALA HOP □ 50/50/4 mm

ROŽNJAČE HOP □ 120/80/4 mm
FASADNE RIGLE HOP □ 100/80/4 mm
FASADNE RIGLE HOP □ 80/60/4 mm
KROVNI SPREG KS1, KS2, KS3 HOP U 50/50/4 mm
KROVNI SPREG KS4 Ø 14 mm

NEIMARSH K R U Š E V A C	
M.P.	INVESTITOR "Joter" d.o.o. Kruševac ulica Kralja Aleksandra Ujedinitelja br.1 A.
	OBJEKAT IZGRADNJA SKLADIŠTA GRAĐEVINSKOG MATERIJALA SA ADMINISTRATIVNIM DELOM, SPRATNOSTI P+1 K.P.BR. 6024, K.O. KRUŠEVAC, ULICA MIKE STOJANOVIĆA KRUŠEVAC
POTPIS	PROJEKTANT DOO NEIMAR KRUSHEVAC
	ODGOVORNI PROJEKTANT JELENA IVANOVIĆ Dipl. inž. arh.
	TEHNIČKA DOKUMENTACIJA IDR - IDEJNO REŠENJE
	PROJEKAT 1- PROJEKAT ARHITEKTURE
	CRTEŽ PRESEK 1-1
	DATUM DECEMBAR 2021.
	BROJ LICENCE 300 H843 09
	RAZMERA 1:100
	BROJ PROJEKTA 300-IDR-35/2021
	BROJ CRTEŽA 07