

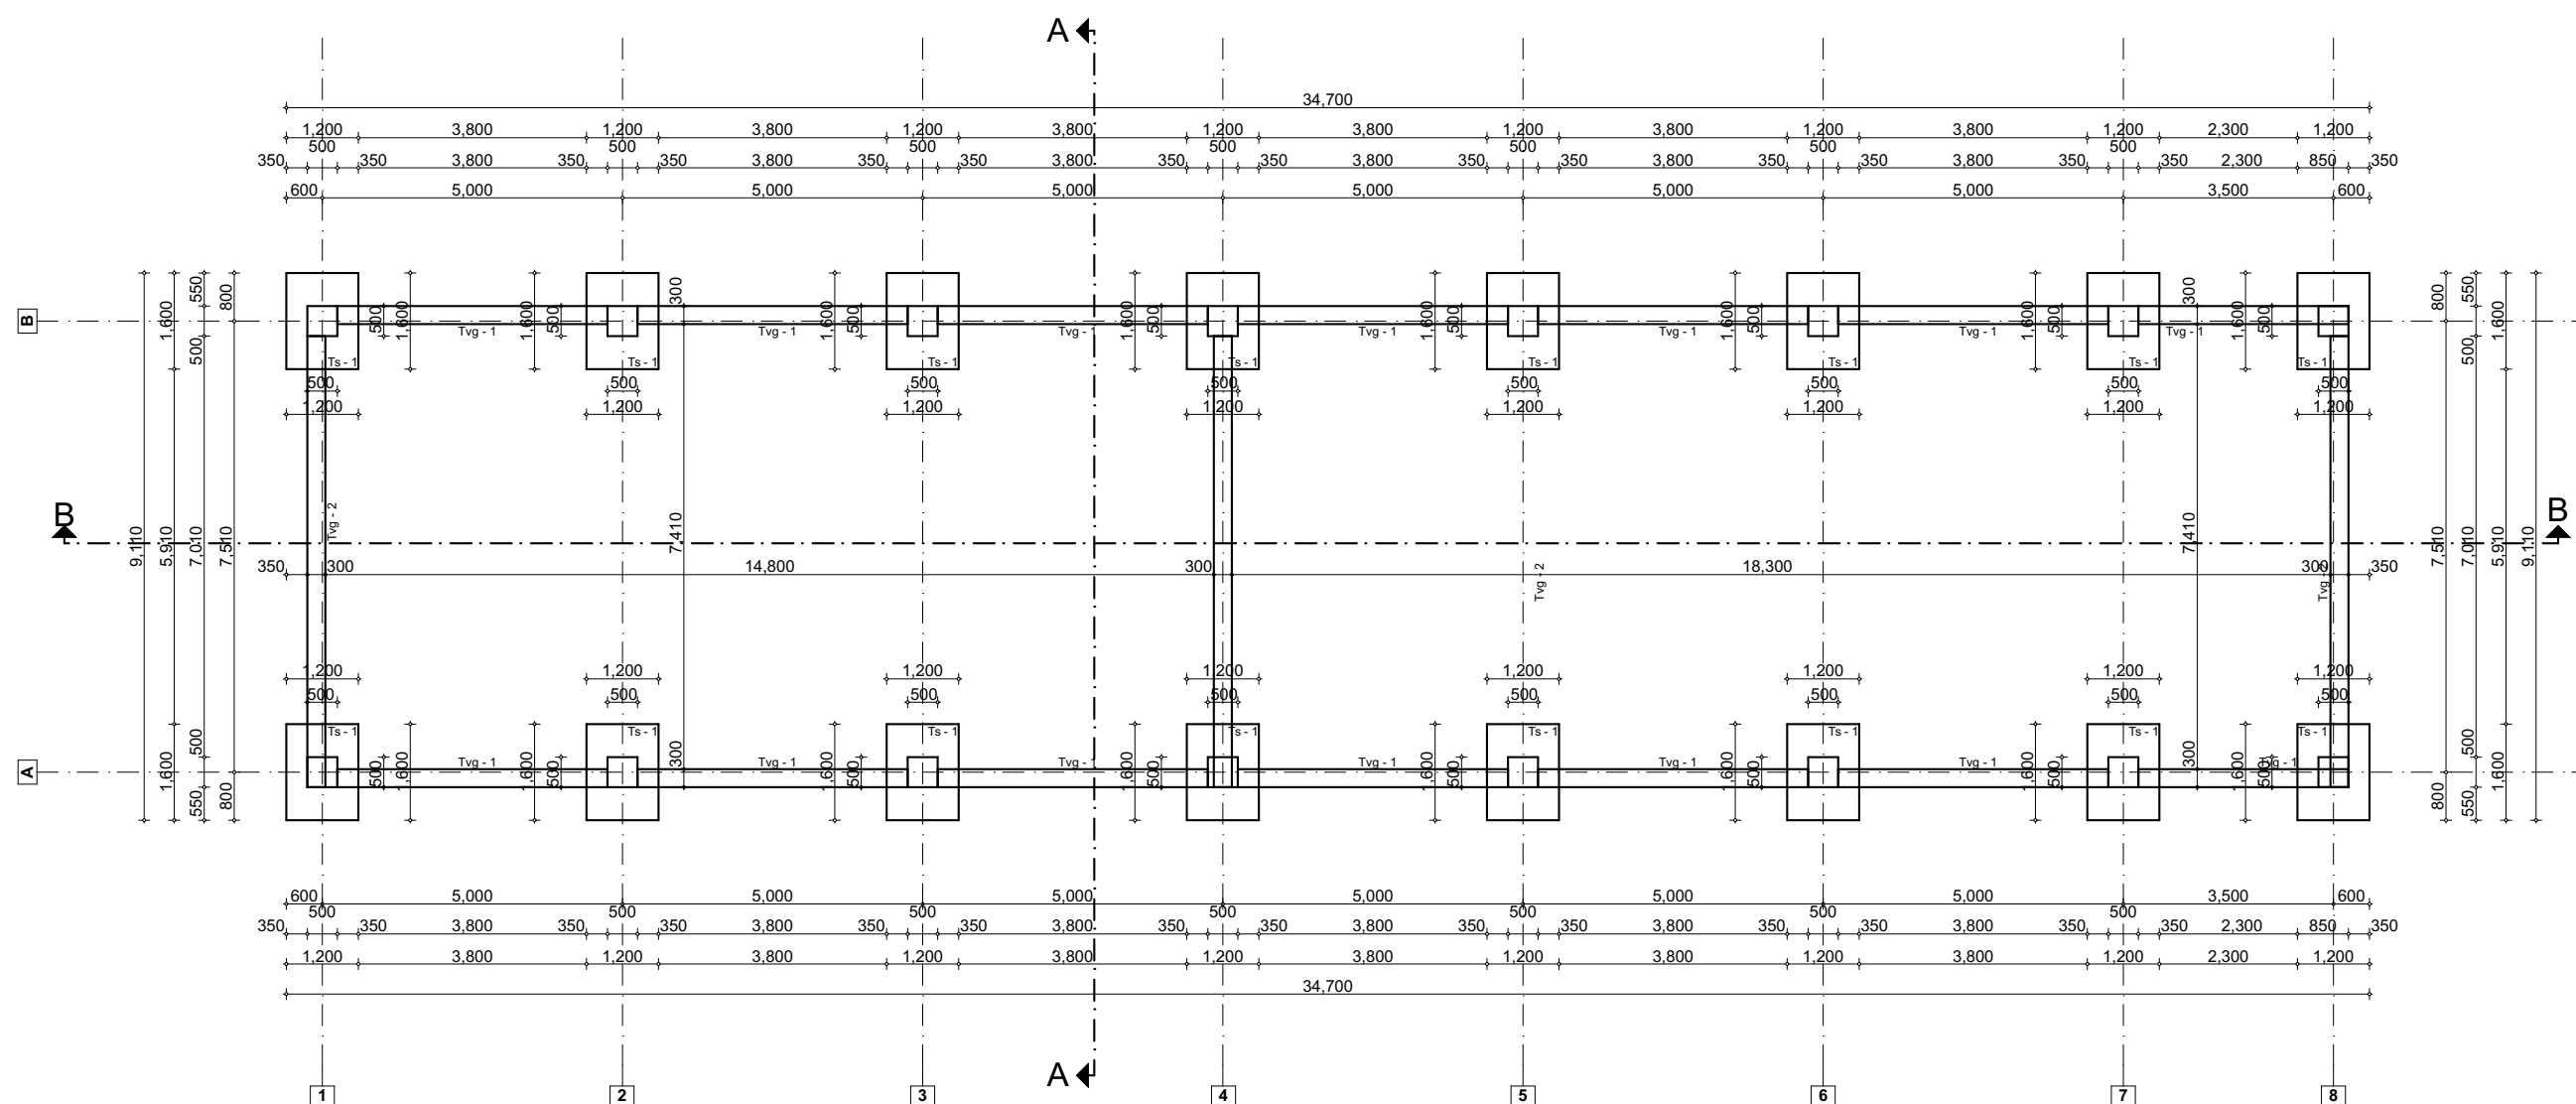


Графички део идејног
решења објекта

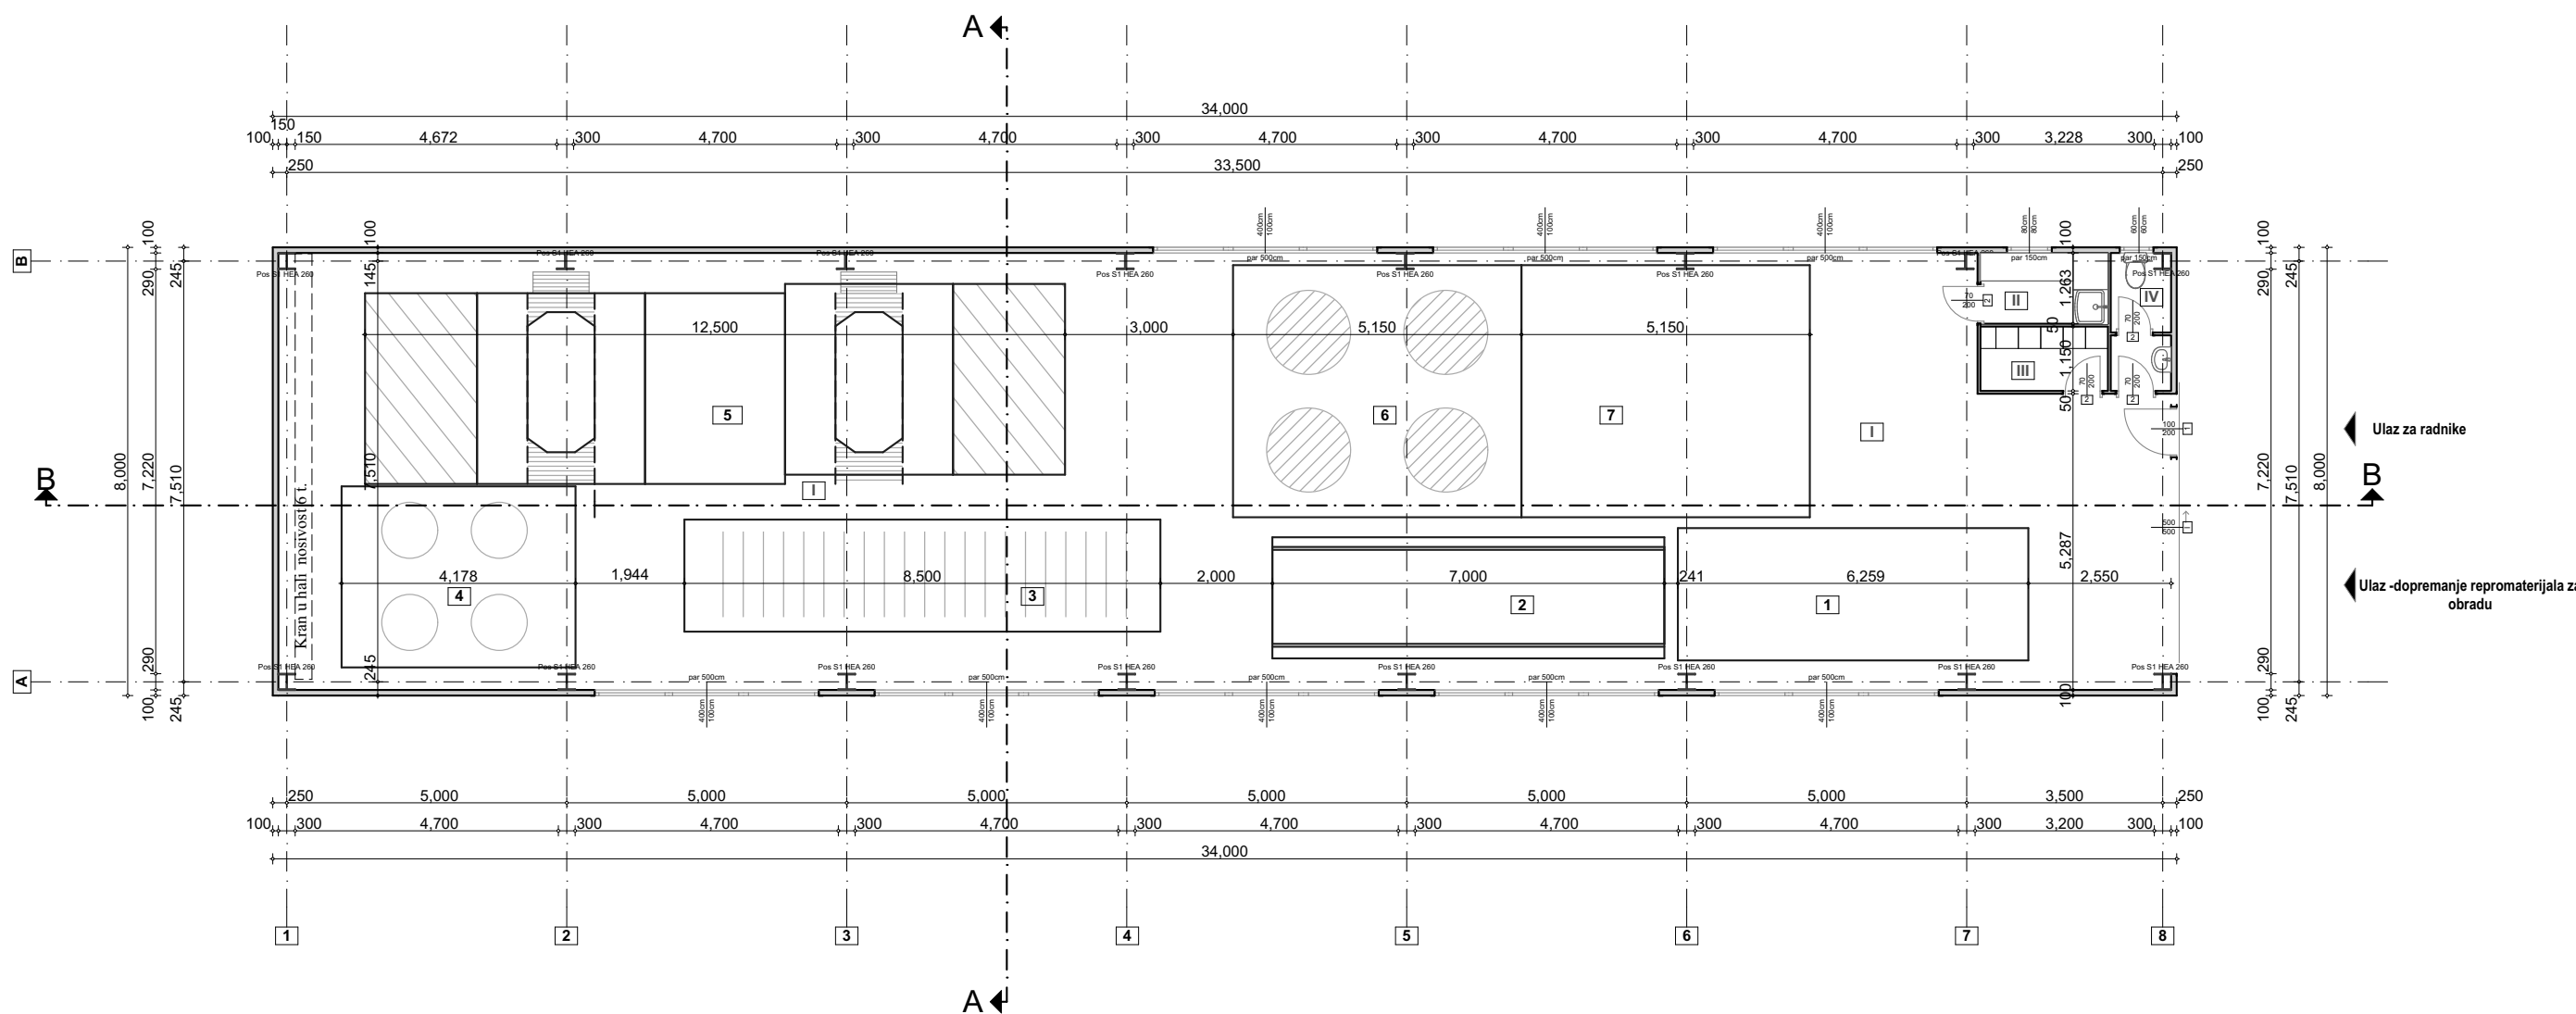

INVESTITOR: Nemanja Krstić Nikola Velimirovića br. 30, Kruševac		"METALNE KONSTRUKCIJE 037" DOO Projektovanje i izgradnja stambenih i nestambenih objekata ul.Istočna obilaznica br. 4,Kruševac	
OBJEKT I LOKACIJA:	Izgradnja objekta za karbonizaciju drveta na k.p.br.3275/1 KO Bivolje, Kruševac		Pečat i potpis odg. projektanta
PROJEKTAT:	IDR-Idejno rešenje	VRSTA PROJEKTA: Arhitektura	
ODGOVORNI PROJEKTANT:	Ankica S. Leković dipl.inž.arh.	BR. LICENCE:	300 1194 09
PROJEKTANT SARADNIK:	Stevan S. Radenković m.inž.arh.	BR. LICENCE:	
OZNAKA PROJ.:	IDR -2608/2022-1		DATUM: svgust 2022
NAZIV CRTEŽA:	OSNOVA TEMELJA	RAZMERA 1:100	BROJ CRTEŽA 2

S

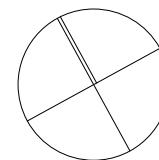

Ulaz za radnike

B

Ulaz -dopremanje repromaterijala za obradu



TEHNOLOŠKI PROCES

- 1 - Prostor za dopremanje izrezane drvene mase u oblicima sa dužinom 30 cm.
2 - Cjepač drvenih oblica u manje dimenzije.
3 - Traka za transport usitnjenih komada drveta u metalne posude.
4 - Prostor za pozicioniranje metalnih posuda i punjenje drvomom masom.
5 - Eko energana sa karbonizacijom i gasifikatorom.
6 - Prostor za pozicioniranje izvađenih posuda sa gotovim proizvodom.
7 - Viljuškar za prenos posuda sa gotovim proizvodom



LEGENDA:

I - Proizvodni pogon	255,00m2
II - Čajna kuhinja	2,88m2
III - Svlačionica	2,62m2
IV - Mokri čvor	2,60m2
Ukupna neto površina:	263,10m2
Ukupna bruto površina:	272,00m2


INVESTITOR: Nemanja Krstić Nikola Velimirovića br. 30, Kruševac		"METALNE KONSTRUKCIJE 037" DOO Projektovanje i izgradnja stambenih i nestambenih objekata ul.Istočna obilaznica br. 4,Kruševac	
OBJEKT I LOKACIJA:	Izgradnja objekta za karbonizaciju drveta na k.p.br.3275/1 KO Bivolje, Kruševac	Pečat i potpis odg. projektanta	
PROJEKT:	IDR-Idejno rešenje		
ODGOVORNI PROJEKTANT:	Ankica S. Leković dipl.inž.arh.		
PROJEKTANT SARADNIK:	Stevan S. Radenковиć m.inž.arh.		
OZNAKA PROJ.:	IDR -2608/2022-1	VRSTA PROJEKTA: Arhitektura	BR. LICENCE: 300 1194 09
NAZIV CRTEŽA:	OSNOVA PRIZEMLJA	RAZMERA 1:100	
		DATUM:	avgust 2022.
		BROJ CRTEŽA	3

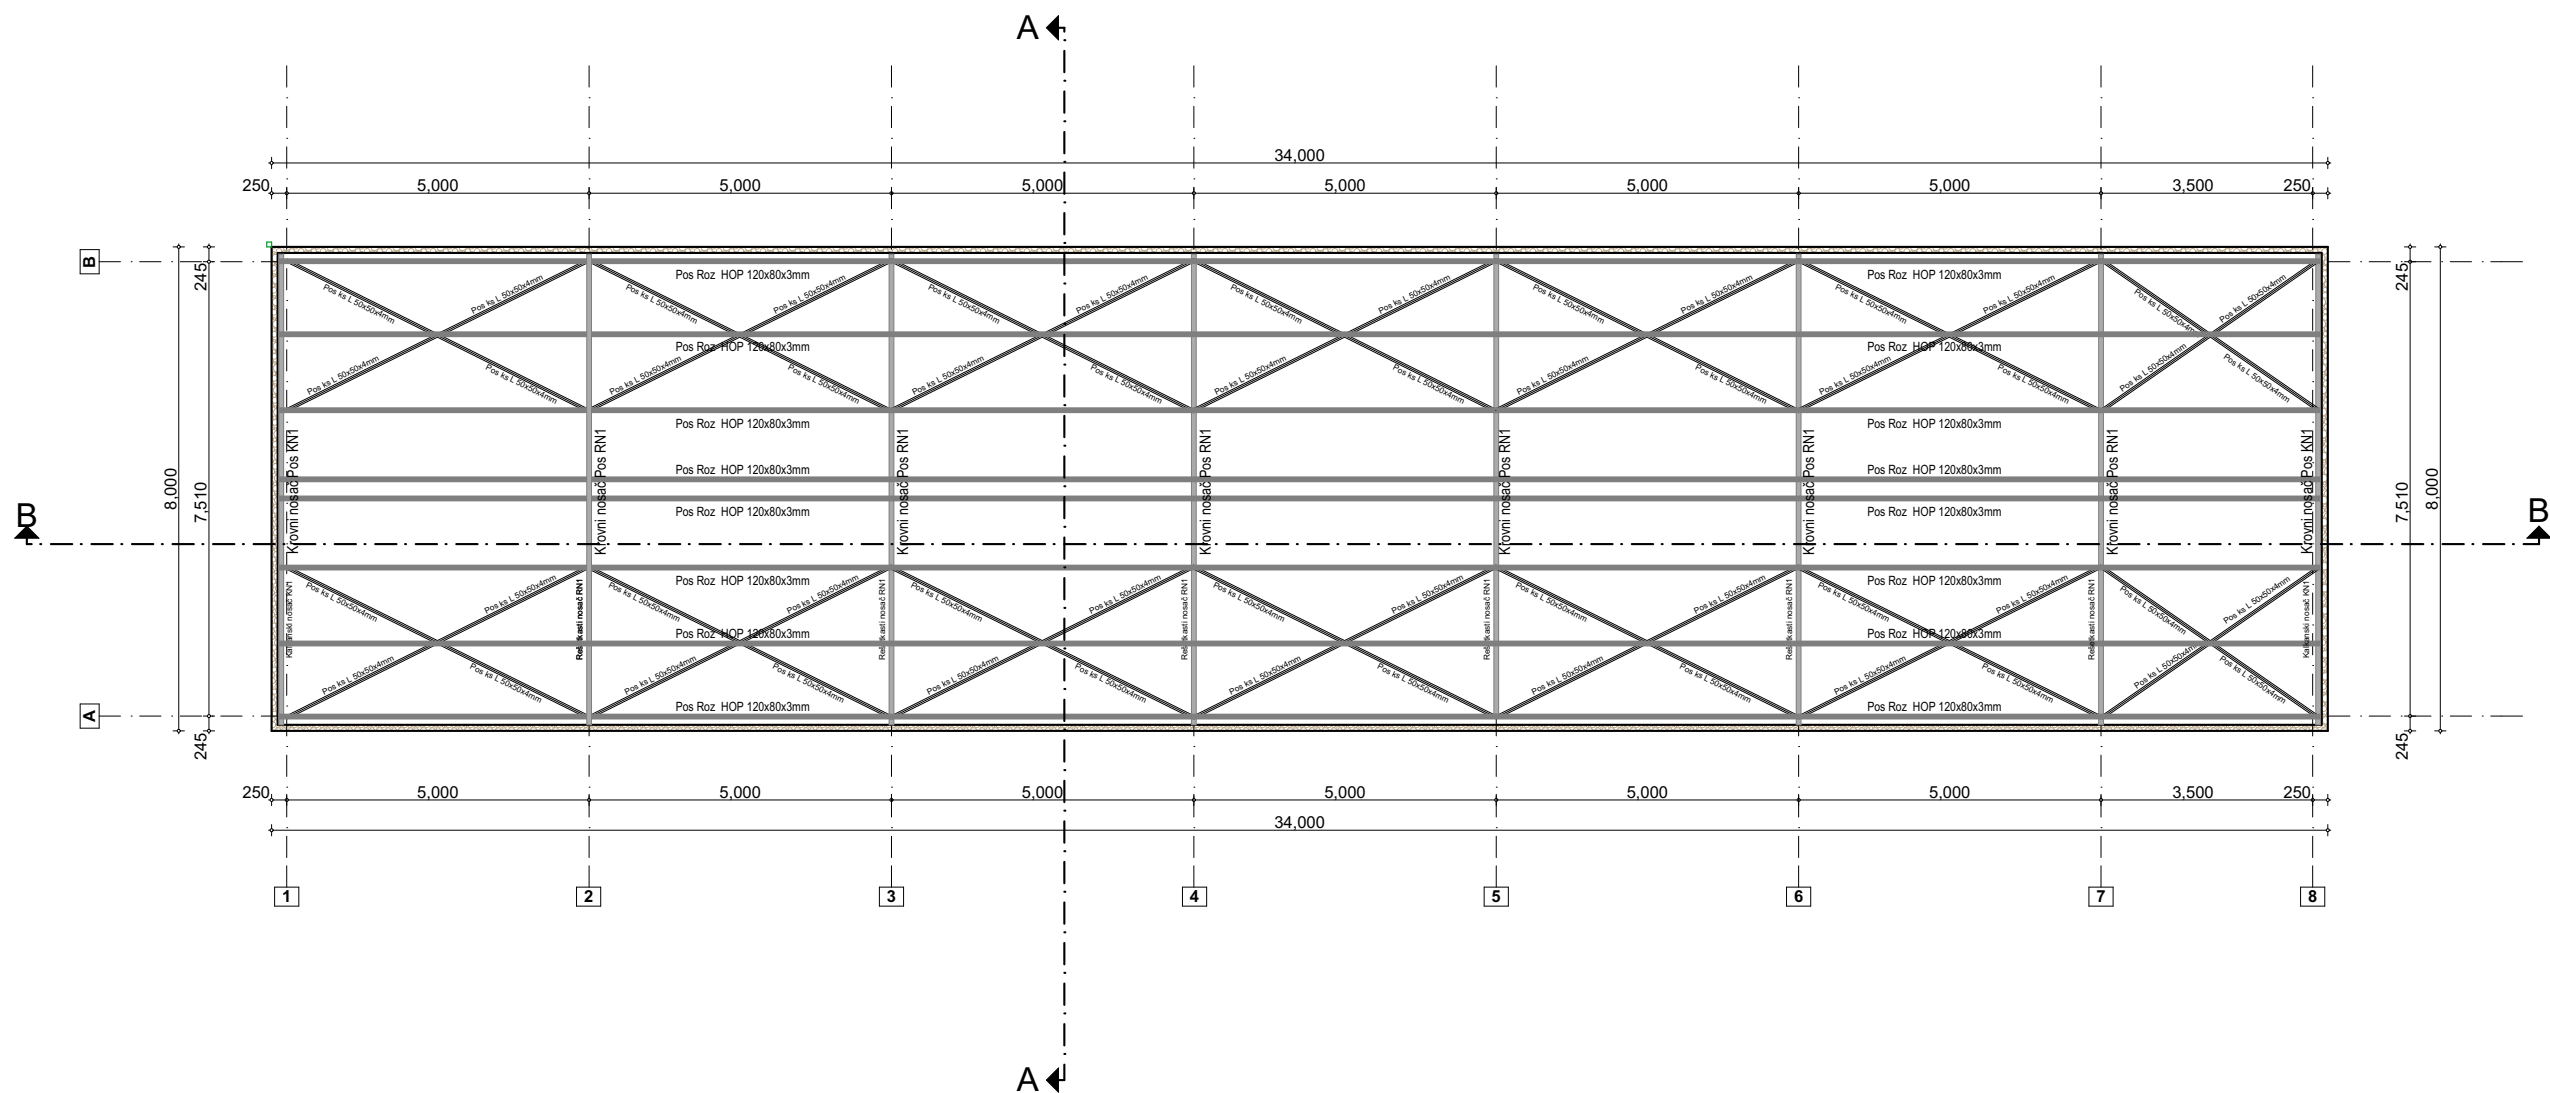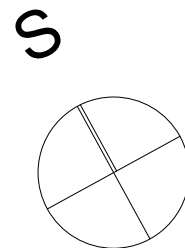


INVESTITOR: Nemanja Krstić Nikolaja Velimirovića br. 30, Kruševac		"METALNE KONSTRUKCIJE 037" DOO Projektovanje i izgradnja stambenih i nestambenih objekata ul.Istočna obilaznica br. 4,Kruševac	
OBJEKAT I LOKACIJA:	Izgradnja objekta za karbonizaciju drveta na k.p.br.3275/1 KO Bivolje, Kruševac		Pečat i potpis odg. projektanta
PROJEKAT:	IDR-Idejno rešenje	VRSTA PROJEKTA: Arhitektura	
ODGOVORNI PROJEKTANT:	Ankica S. Leković dipl.inž.arh.	BR. LICENCE: 300 1194 09	
PROJEKTANT SARADNIK:	Stevan S. Radenković m.inž.arh.	BR. LICENCE:	
OZNAKA PROJ.:	IDR -2608/2022-1		DATUM: avgust 2022.
NAZIV CRTEŽA:	OSNOVA KROVNE KONSTRUKCIJE	RAZMERA 1:100	BROJ CRTEŽA 4

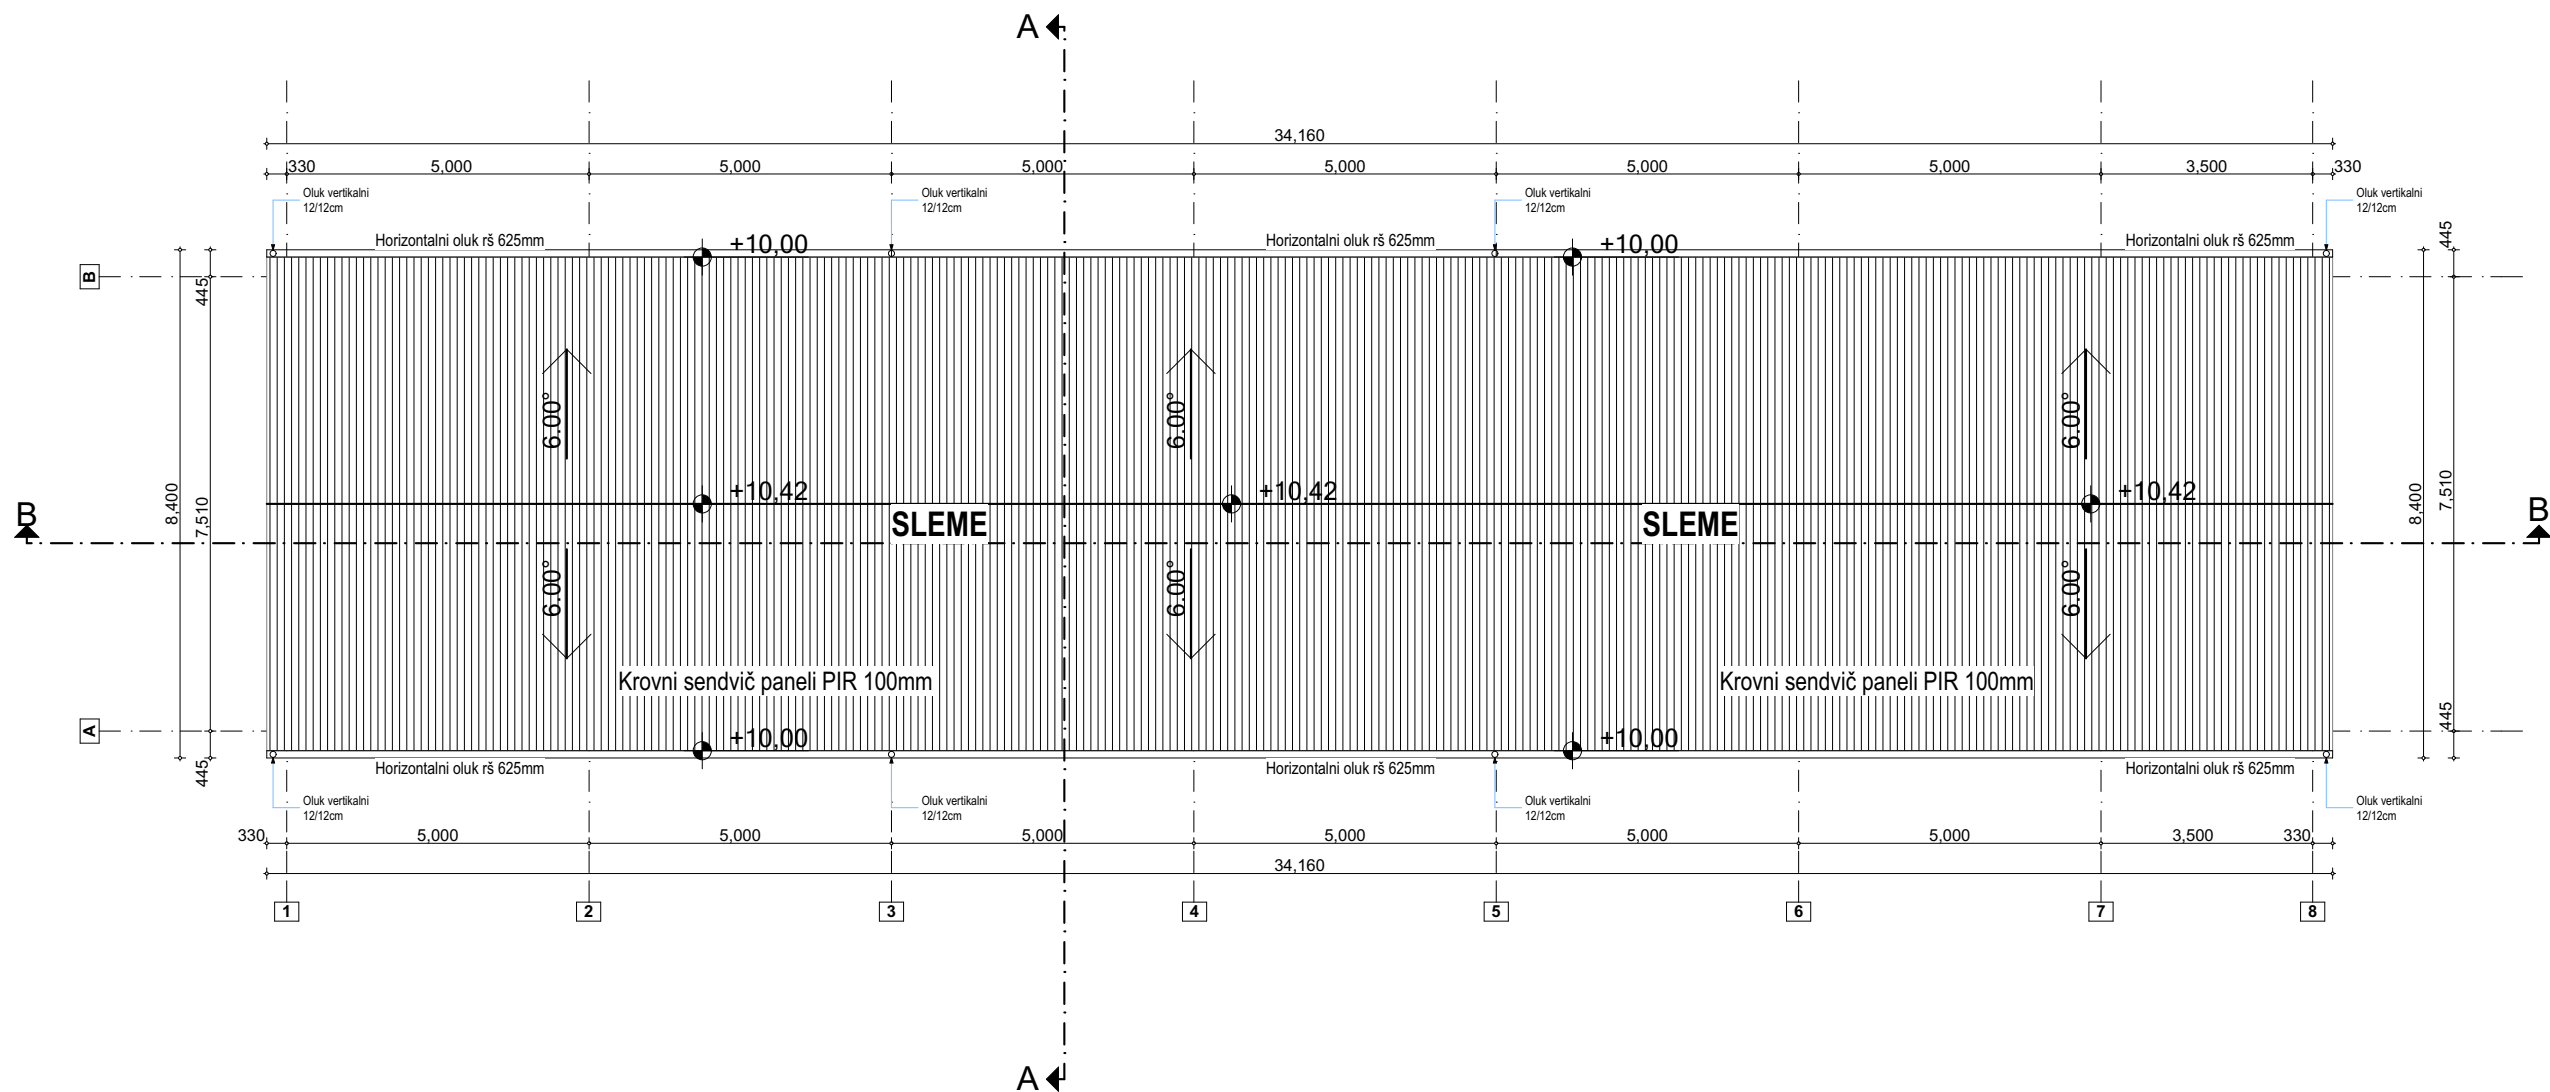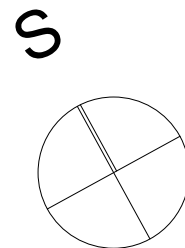


INVESTITOR: Nemanja Krstić Nikolaja Velimirovića br. 30, Kruševac		"METALNE KONSTRUKCIJE 037" DOO Projektovanje i izgradnja stambenih i nestambenih objekata ul.Istočna obilaznica br. 4,Kruševac	
OBJEKAT I LOKACIJA:	Izgradnja objekta za karbonizaciju drveta na k.p.br.3275/1 KO Bivolje, Kruševac		Pečat i potpis odg. projektanta
PROJEKAT:	IDR-Idejno rešenje	VRSTA PROJEKTA: Arhitektura	
ODGOVORNI PROJEKTANT:	Ankica S. Leković dipl.inž.arh.	BR. LICENCE: 300 1194 09	
PROJEKTANT SARADNIK:	Stevan S. Radenković m.inž.arh.	BR. LICENCE:	
OZNAKA PROJ.:	IDR -2608/2022-1		DATUM: avgust 2022.
NAZIV CRTEŽA:	OSNOVA KROVNIH RAVNI	RAZMERA 1:100	BROJ CRTEŽA 5

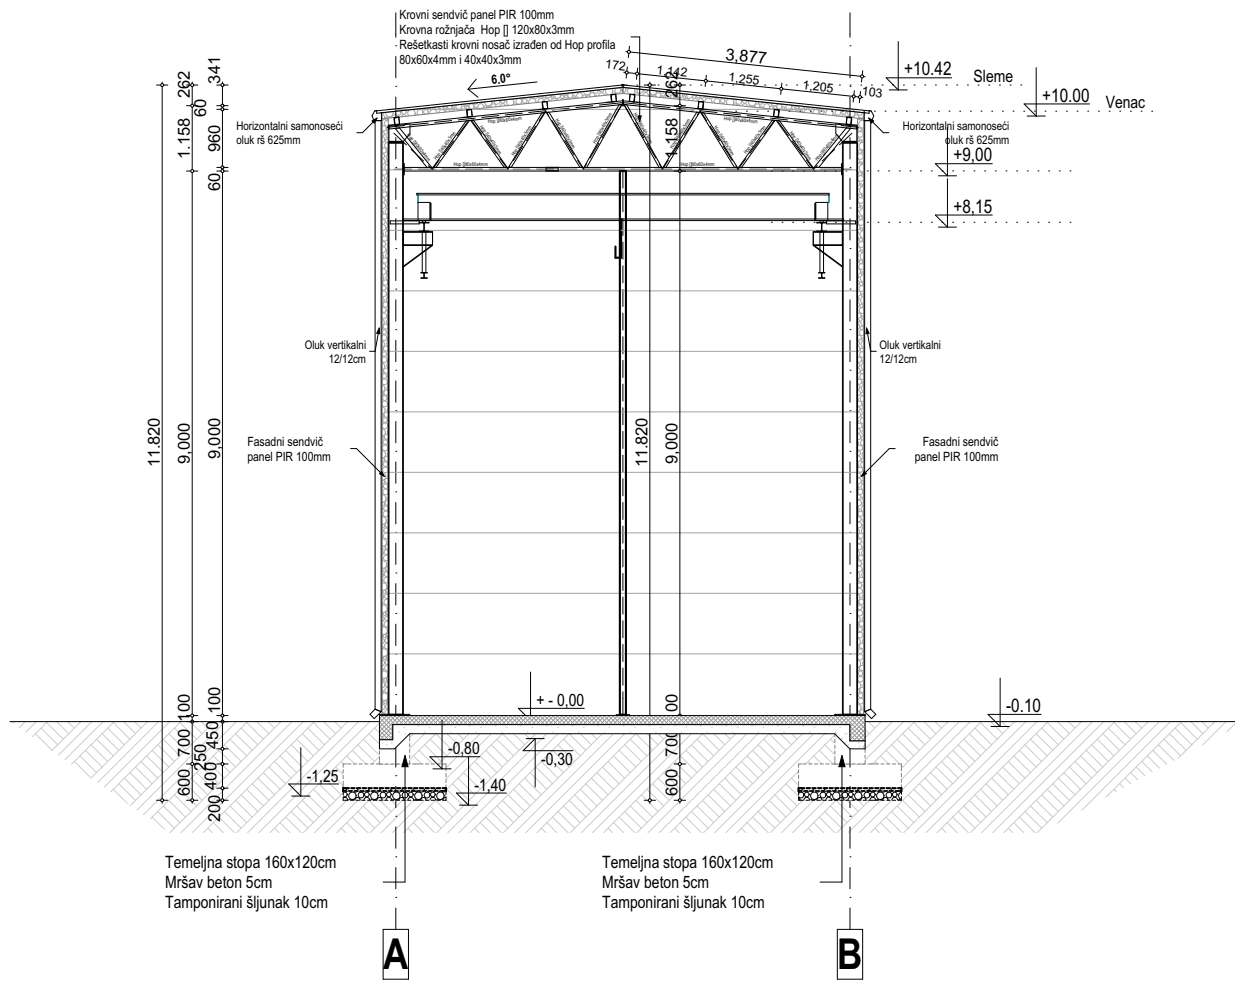


INVESTITOR: Nemanja Krstić, Nikolaža Velimirovića br. 30, Kruševac		"METALNE KONSTRUKCIJE 037" DOO Projektovanje i izgradnja stambenih i nestambenih objekata ul.Istočna obilaznica br. 4,Kruševac	
OBJEKAT I LOKACIJA:	Izgradnja objekta za karbonizaciju drveta na k.p.br.3275/1 KO Bivolje, Kruševac		Pečat i potpis odg. projektanta
PROJEKAT:	IDR-Idejno rešenje	VRSTA PROJEKTA: Arhitektura	
ODGOVORNI PROJEKTANT:	Ankica S. Leković dipl.inž.arh.	BR. LICENCE:	300 1194 09
SARADNIK:	Stevan S. Radenković m.inž.arh.	BR. LICENCE:	
OZNAKA PROJ.:	IDR -2608/2022-1		DATUM: avgust 2022.
NAZIV CRTEŽA:	PRESEK A-A	RAZMERA 1:100	BROJ CRTEŽA 6

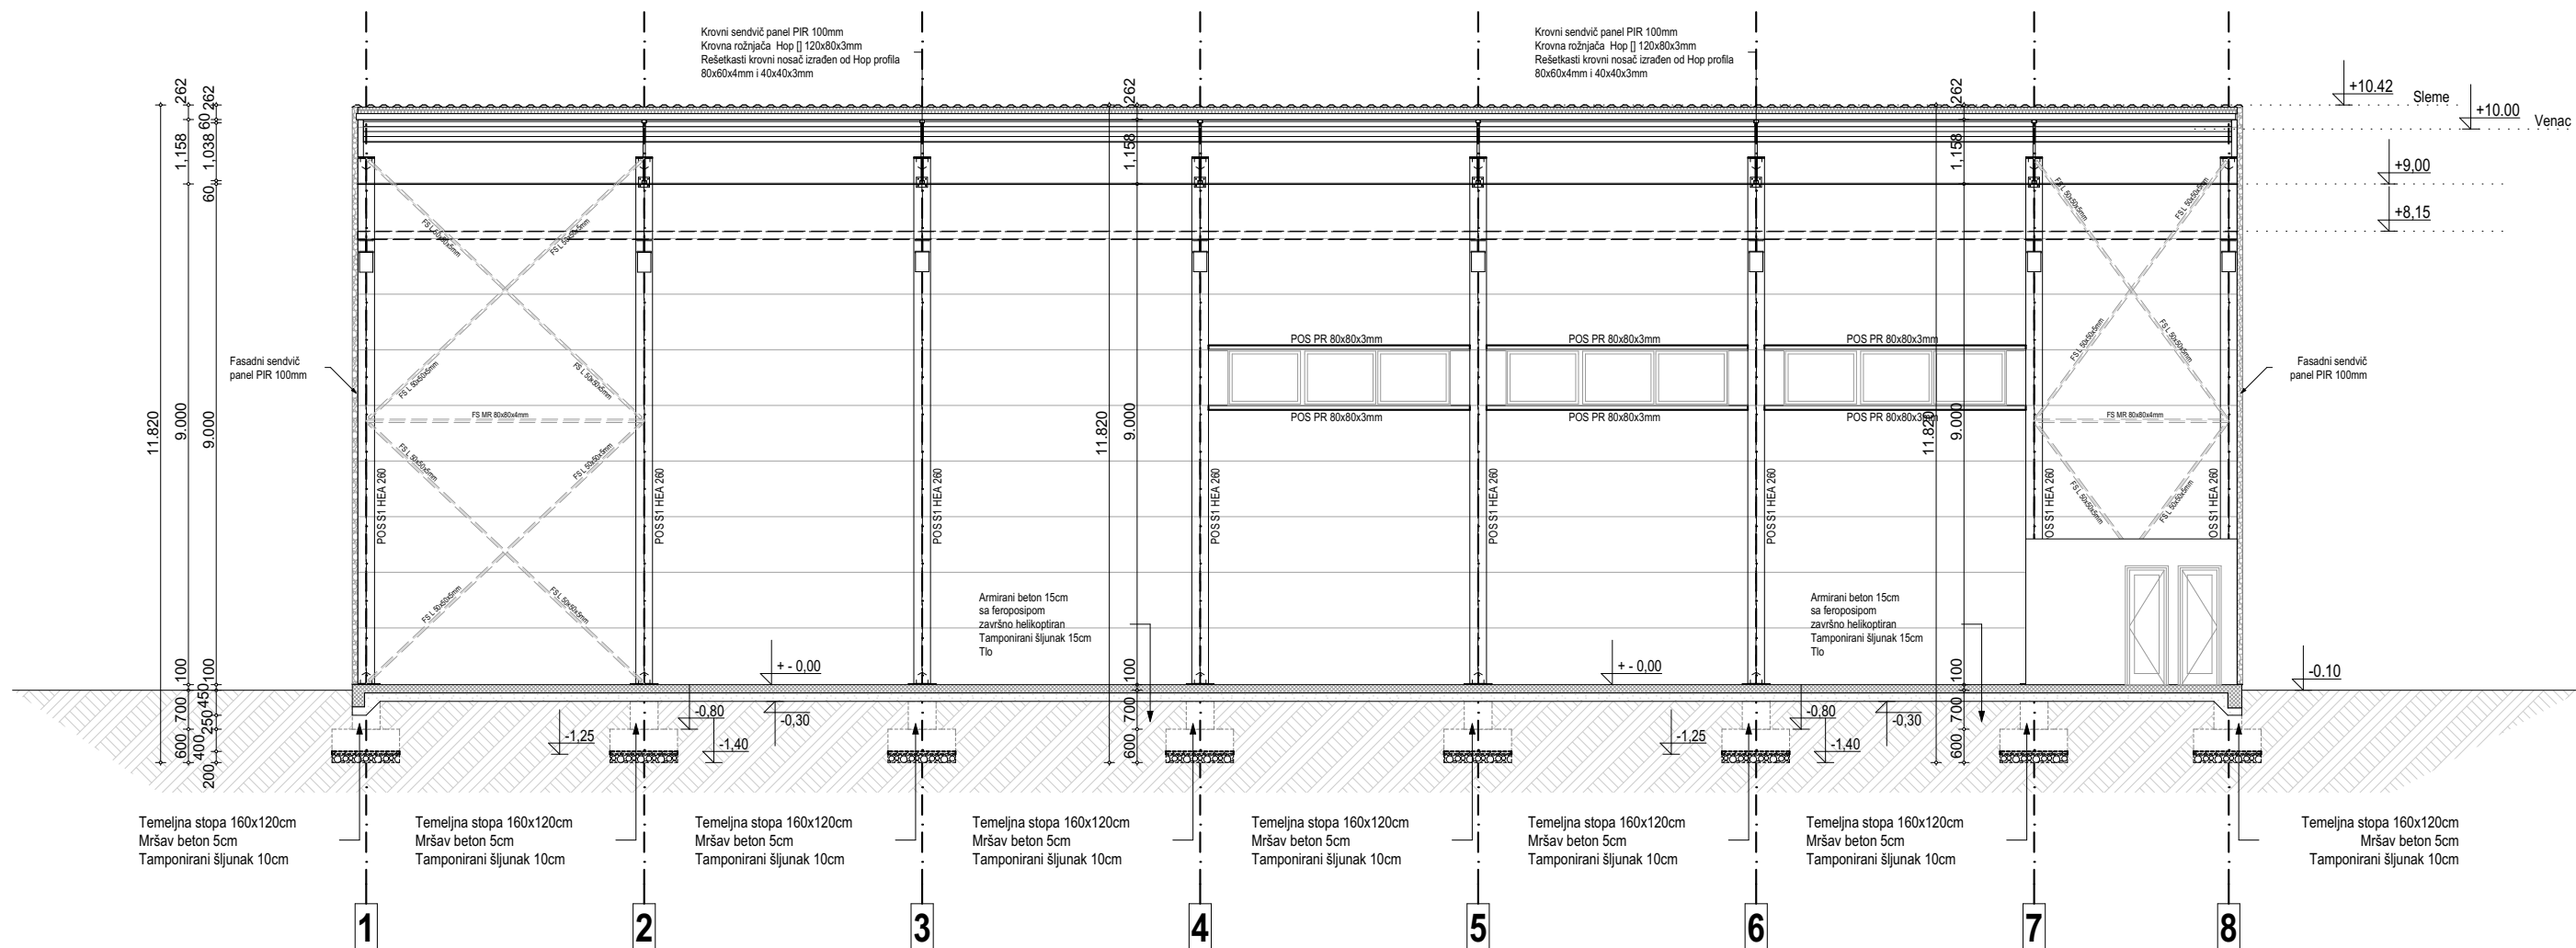



INVESTITOR: Nemanja Krstić Nikolaža Velimirovića br. 30, Kruševac		"METALNE KONSTRUKCIJE 037" DOO Projektovanje i izgradnja stambenih i nestambenih objekata ul.Istočna obilaznica br. 4,Kruševac	
OBJEKAT I LOKACIJA:	Izgradnja objekta za karbonizaciju drveta na k.p.br.3275/1 KO Bivolje, Kruševac		Pečat i potpis odg. projektanta
PROJEKAT:	IDR-Idejno rešenje	VRSTA PROJEKTA: Arhitektura	
ODGOVORNI PROJEKTANT:	Ankica S. Leković dipl.inž.arh.	BR. LICENCE: 300 1194 09	
PROJEKTANT SARADNIK:	Stevan S. Radenković m.inž.arh.	BR. LICENCE:	
OZNAKA PROJ.:	IDR -2608/2022-1	DATUM: avgust 2022.	
NAZIV CRTEŽA:	PRESEK B-B	RAZMERA 1:100	BROJ CRTEŽA 7

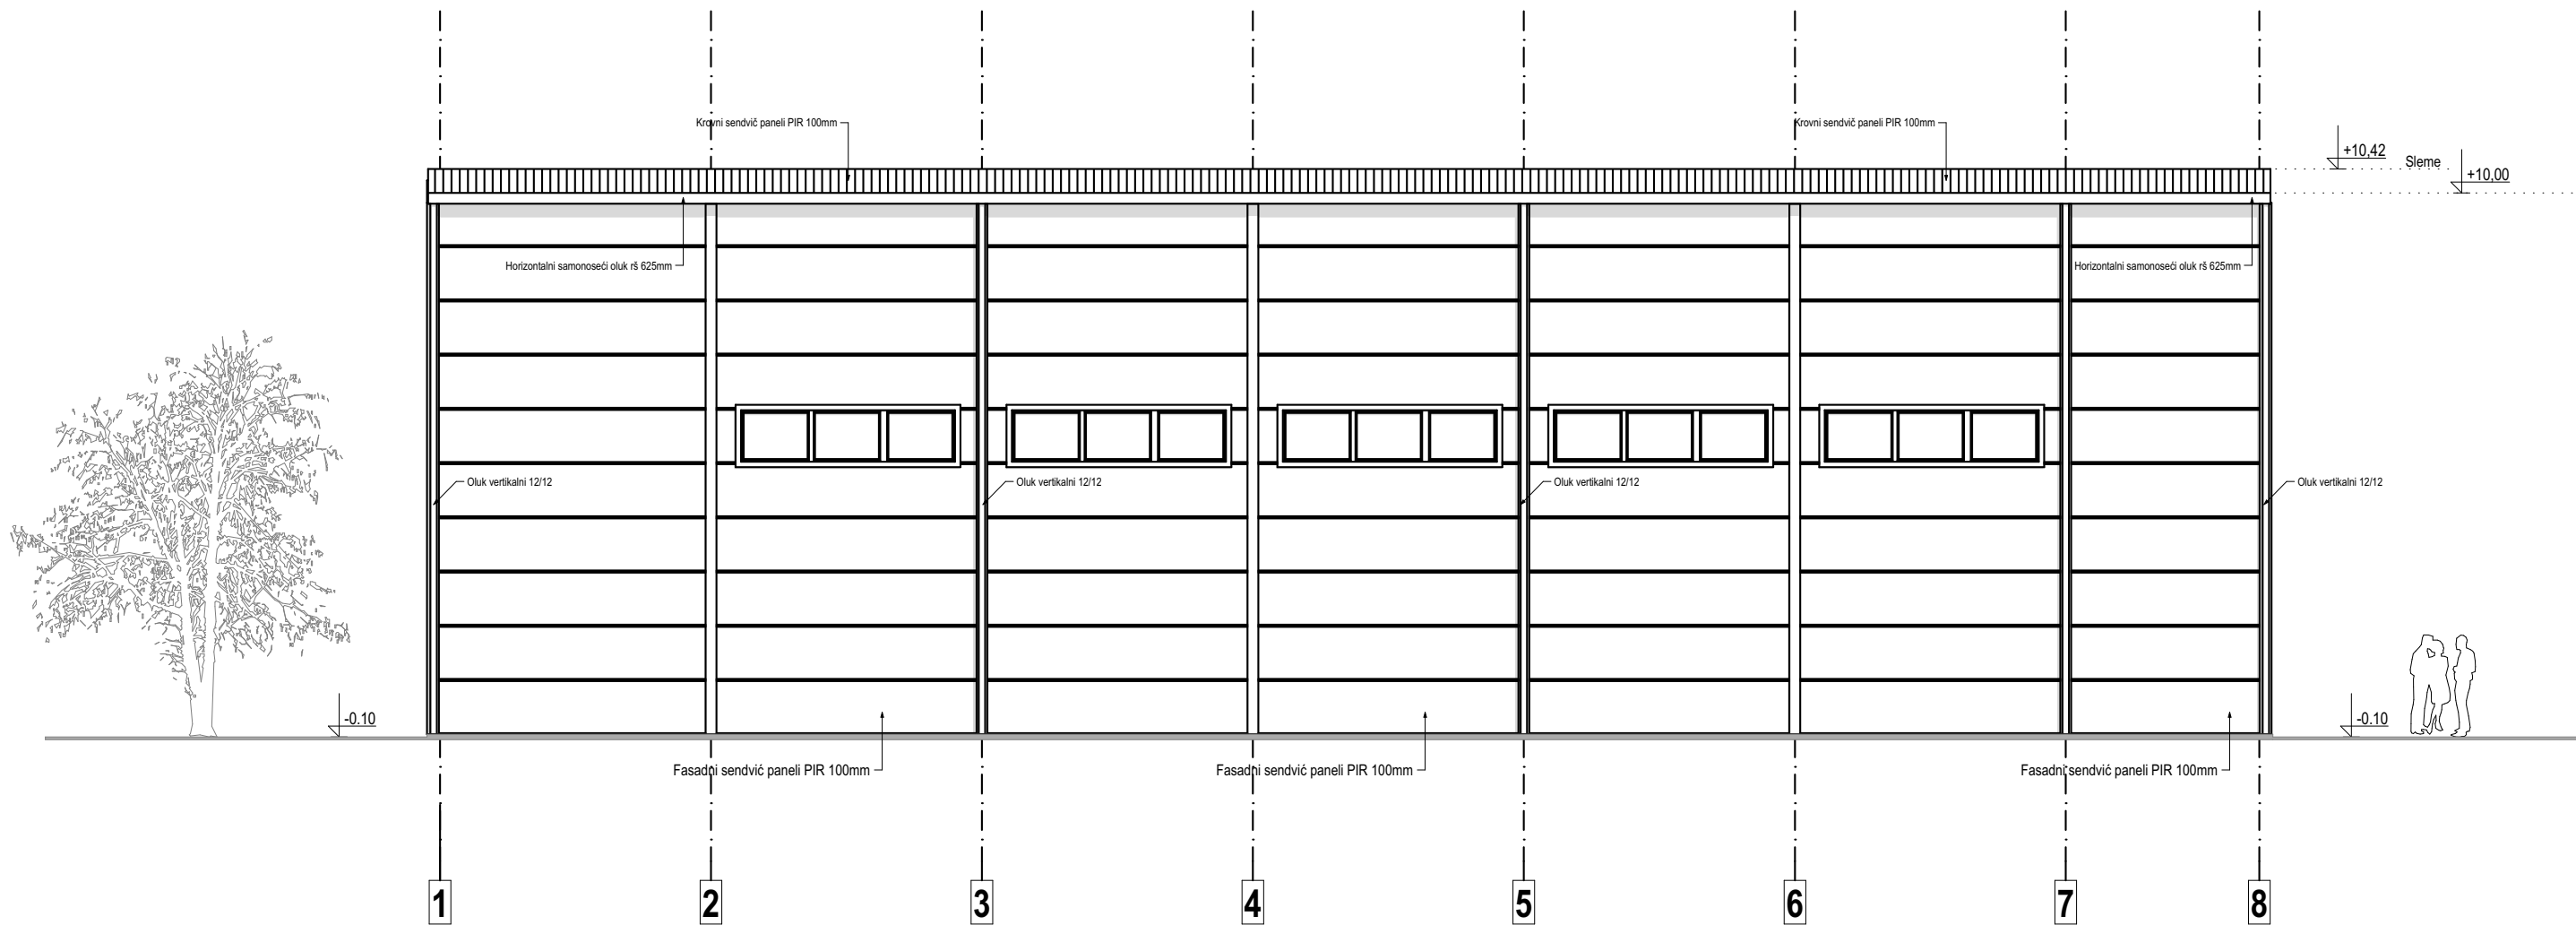

INVESTITOR: Nemanja Krstić Nikola Velimirovića br. 30, Kruševac		"METALNE KONSTRUKCIJE 037" DOO Projektovanje i izgradnja stambenih i nestambenih objekata ul.Istočna obilaznica br. 4,Kruševac	
OBJEKAT I LOKACIJA:	Izgradnja objekta za karbonizaciju drveta na k.p.br.3275/1 KO Bivolje, Kruševac		Pečat i potpis odg. projektanta
PROJEKAT:	IDR-Idejno rešenje	VRSTA PROJEKTA: Arhitektura	
ODGOVORNI PROJEKTANT:	Ankica S. Leković dipl.inž.arh.	BR. LICENCE: 300 1194 09	
PROJEKTANT SARADNIK:	Stevan S. Radenković m.inž.arh.	BR. LICENCE:	
OZNAKA PROJ.:	IDR -2608/2022-1	DATUM: avgust 2022.	
NAZIV CRTEŽA:	FASADE	RAZMERA 1:100	BROJ CRTEŽA 8

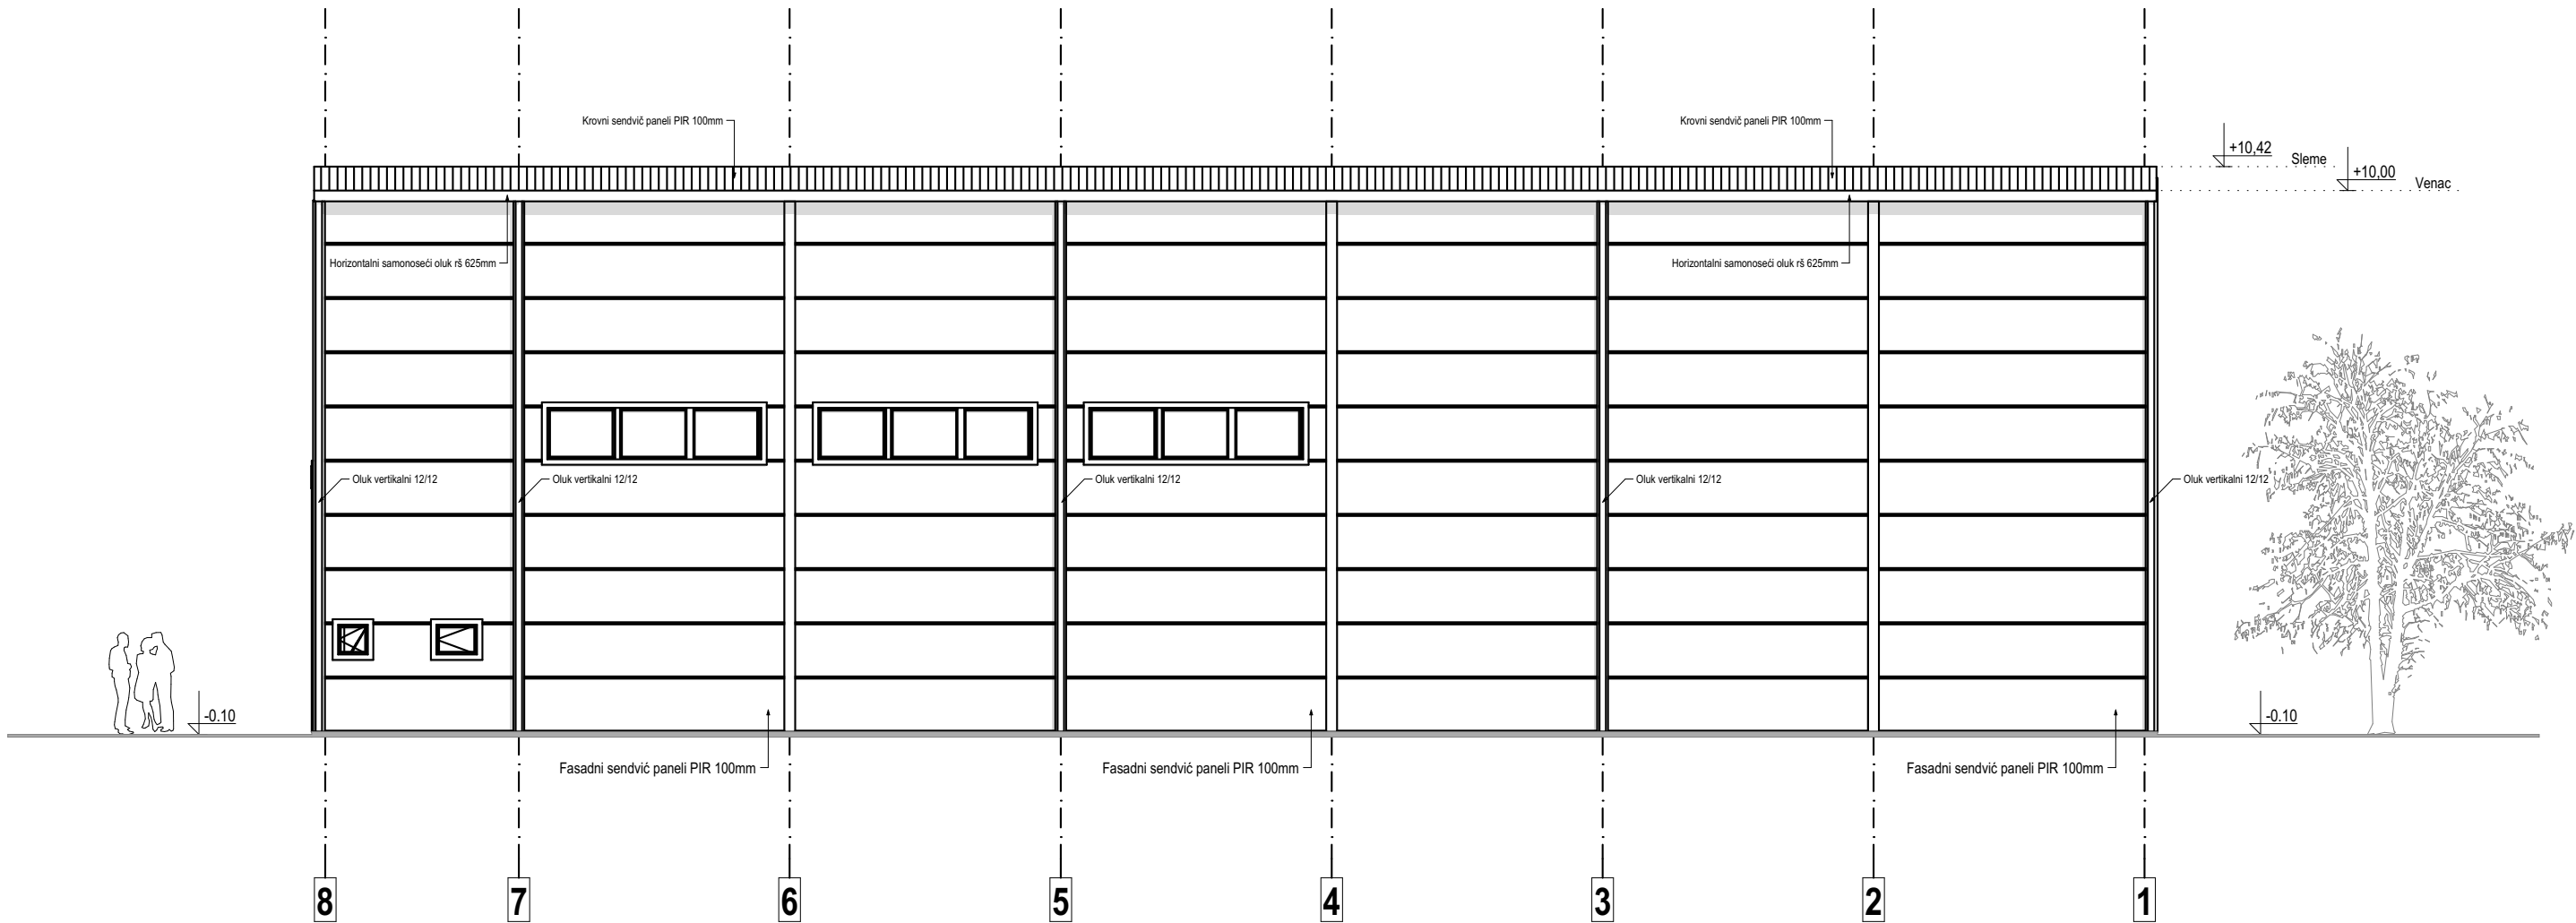

INVESTITOR: Nemanja Krstić Nikolaja Velimirovića br. 30, Kruševac		"METALNE KONSTRUKCIJE 037" DOO Projektovanje i izgradnja stambenih i nestambenih objekata ul.Istočna obilaznica br. 4,Kruševac	
OBJEKAT I LOKACIJA:	Izgradnja objekta za karbonizaciju drveta na k.p.br.3275/1 KO Bivolje, Kruševac		Pečat i potpis odg. projektanta
PROJEKAT:	IDR-Idejno rešenje	VRSTA PROJEKTA: Arhitektura	
ODGOVORNI PROJEKTANT:	Ankica S. Leković dipl.inž.arh.	BR. LICENCE: 300 1194 09	
PROJEKTANT SARADNIK:	Stevan S. Radenković m.inž.arh.	BR. LICENCE:	
OZNAKA PROJ.:	IDR -2608/2022-1		DATUM: avgust 2022.
NAZIV CRTEŽA:	FASADE	RAZMERA 1:100	BROJ CRTEŽA 9

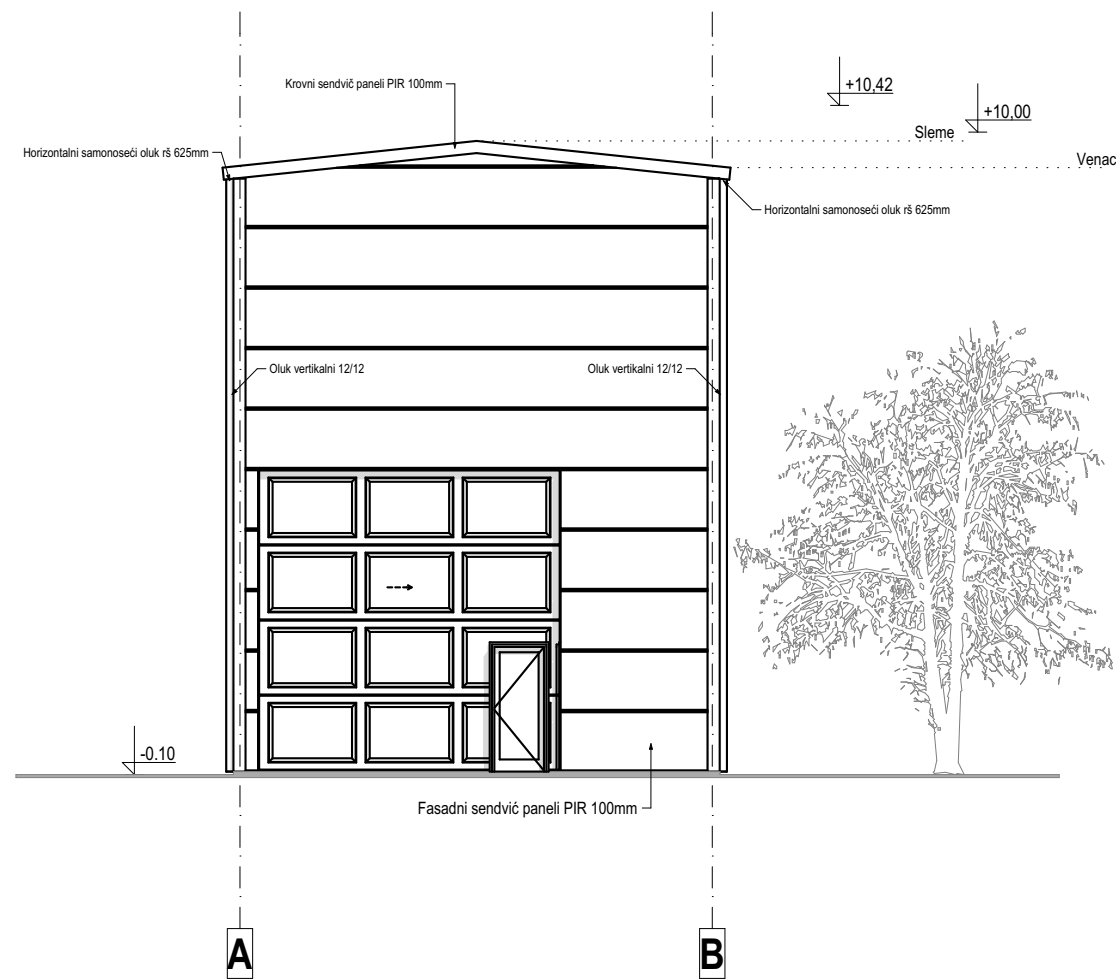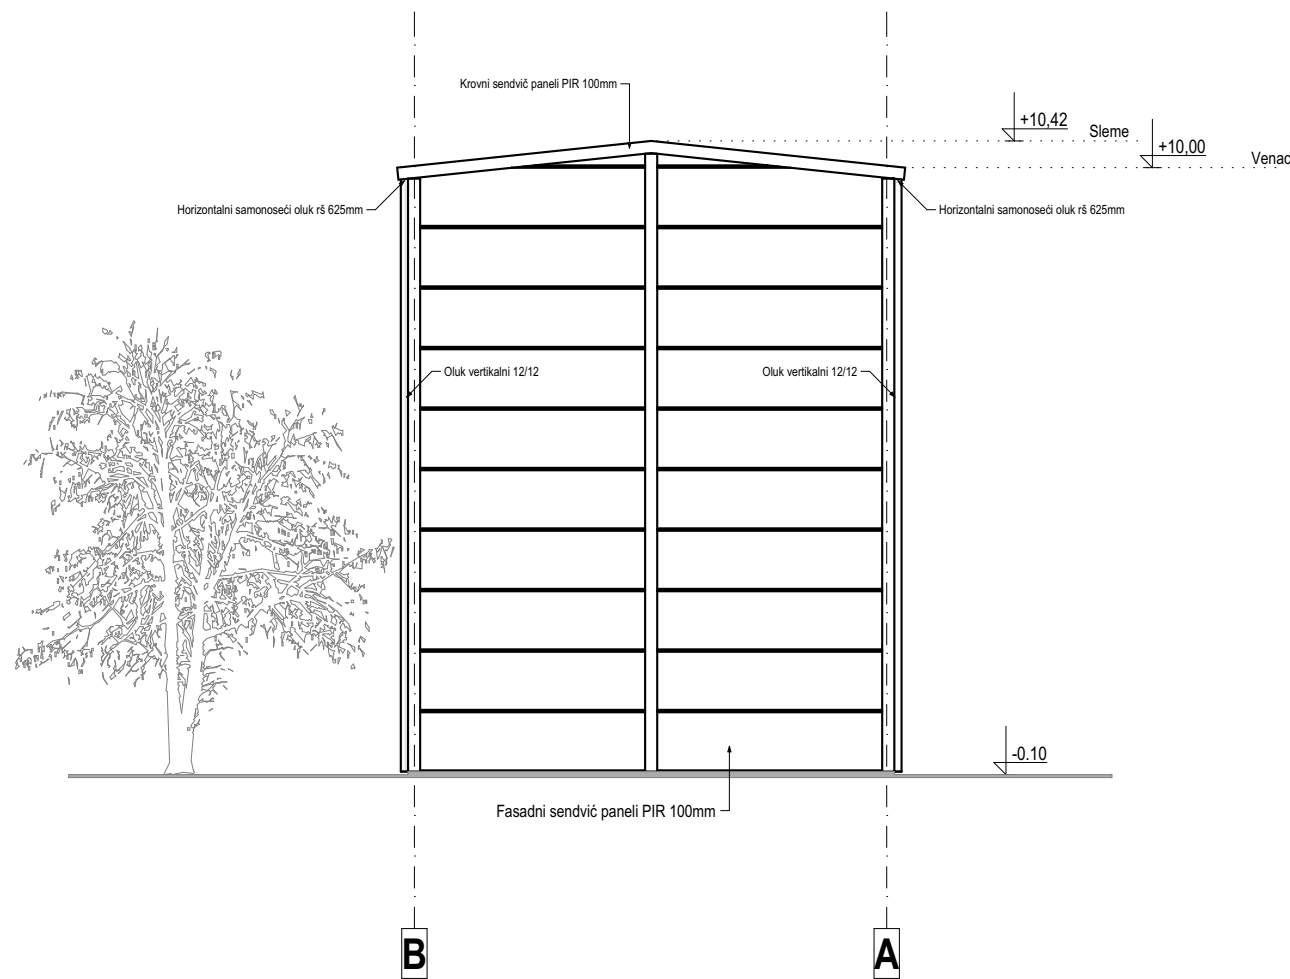

INVESTITOR: Nemanja Krstić Nikolaja Velimirovića br. 30, Kruševac		"METALNE KONSTRUKCIJE 037" DOO Projektovanje i izgradnja stambenih i nestambenih objekata ul.Istočna obilaznica br. 4,Kruševac	
OBJEKAT I LOKACIJA:	Izgradnja objekta za karbonizaciju drveta na k.p.br.3275/1 KO Bivolje, Kruševac		Pečat i potpis odg. projektanta
PROJEKAT:	IDR-Idejno rešenje	VRSTA PROJEKTA: Arhitektura	
ODGOVORNI PROJEKTANT:	Ankica S. Leković dipl.inž.arh.	BR. LICENCE: 300 1194 09	
SARADNIK:	Stevan S. Radenković m.inž.arh.	BR. LICENCE:	
OZNAKA PROJ.:	IDR -2608/2022-1		DATUM: avgust 2022.
NAZIV CRTEŽA:	FASADE	RAZMERA 1:100	BROJ CRTEŽA 10