



Графички део

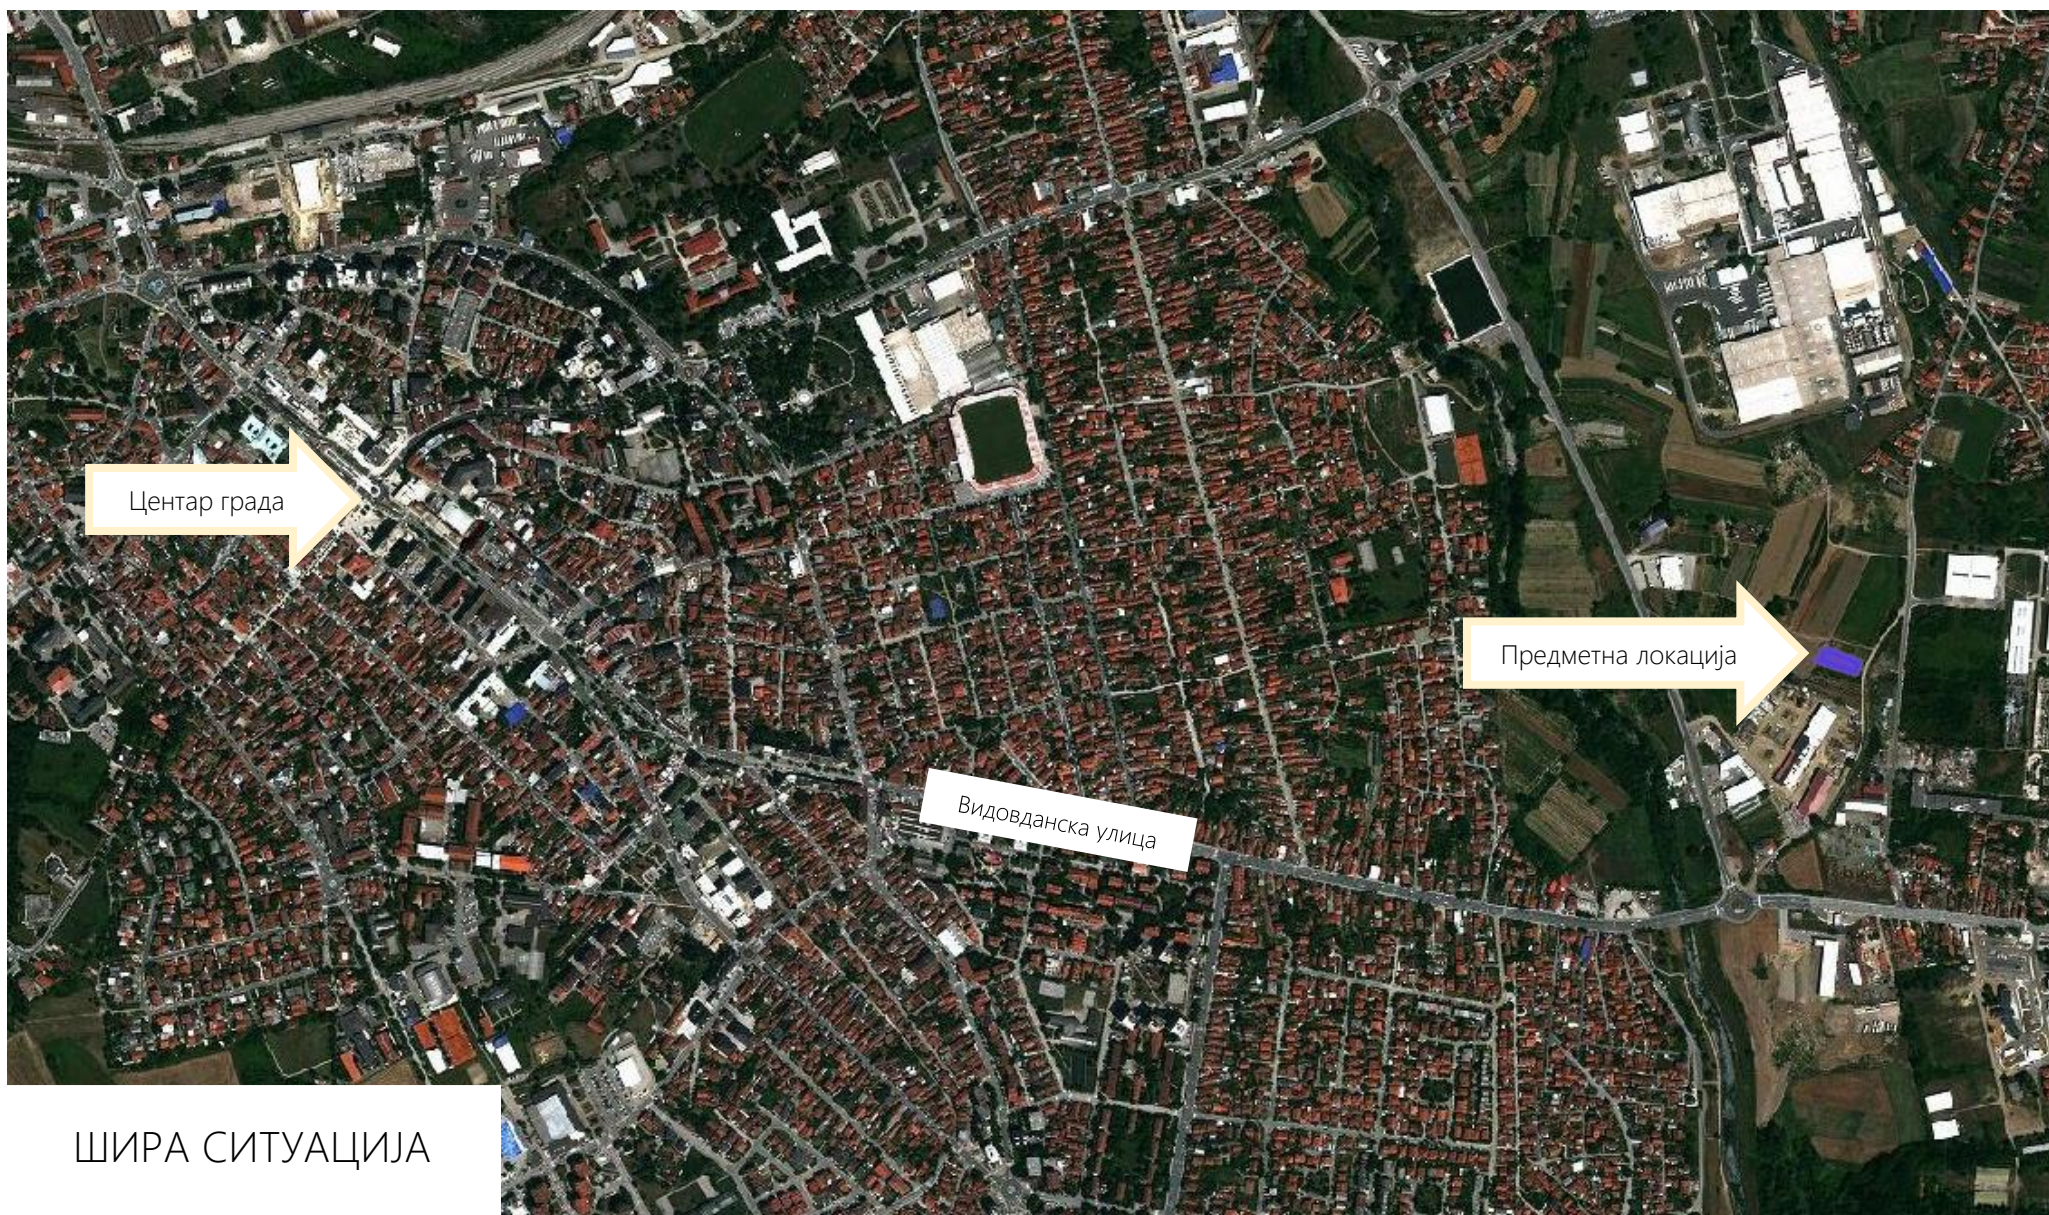

ШИРА СИТУАЦИЈА

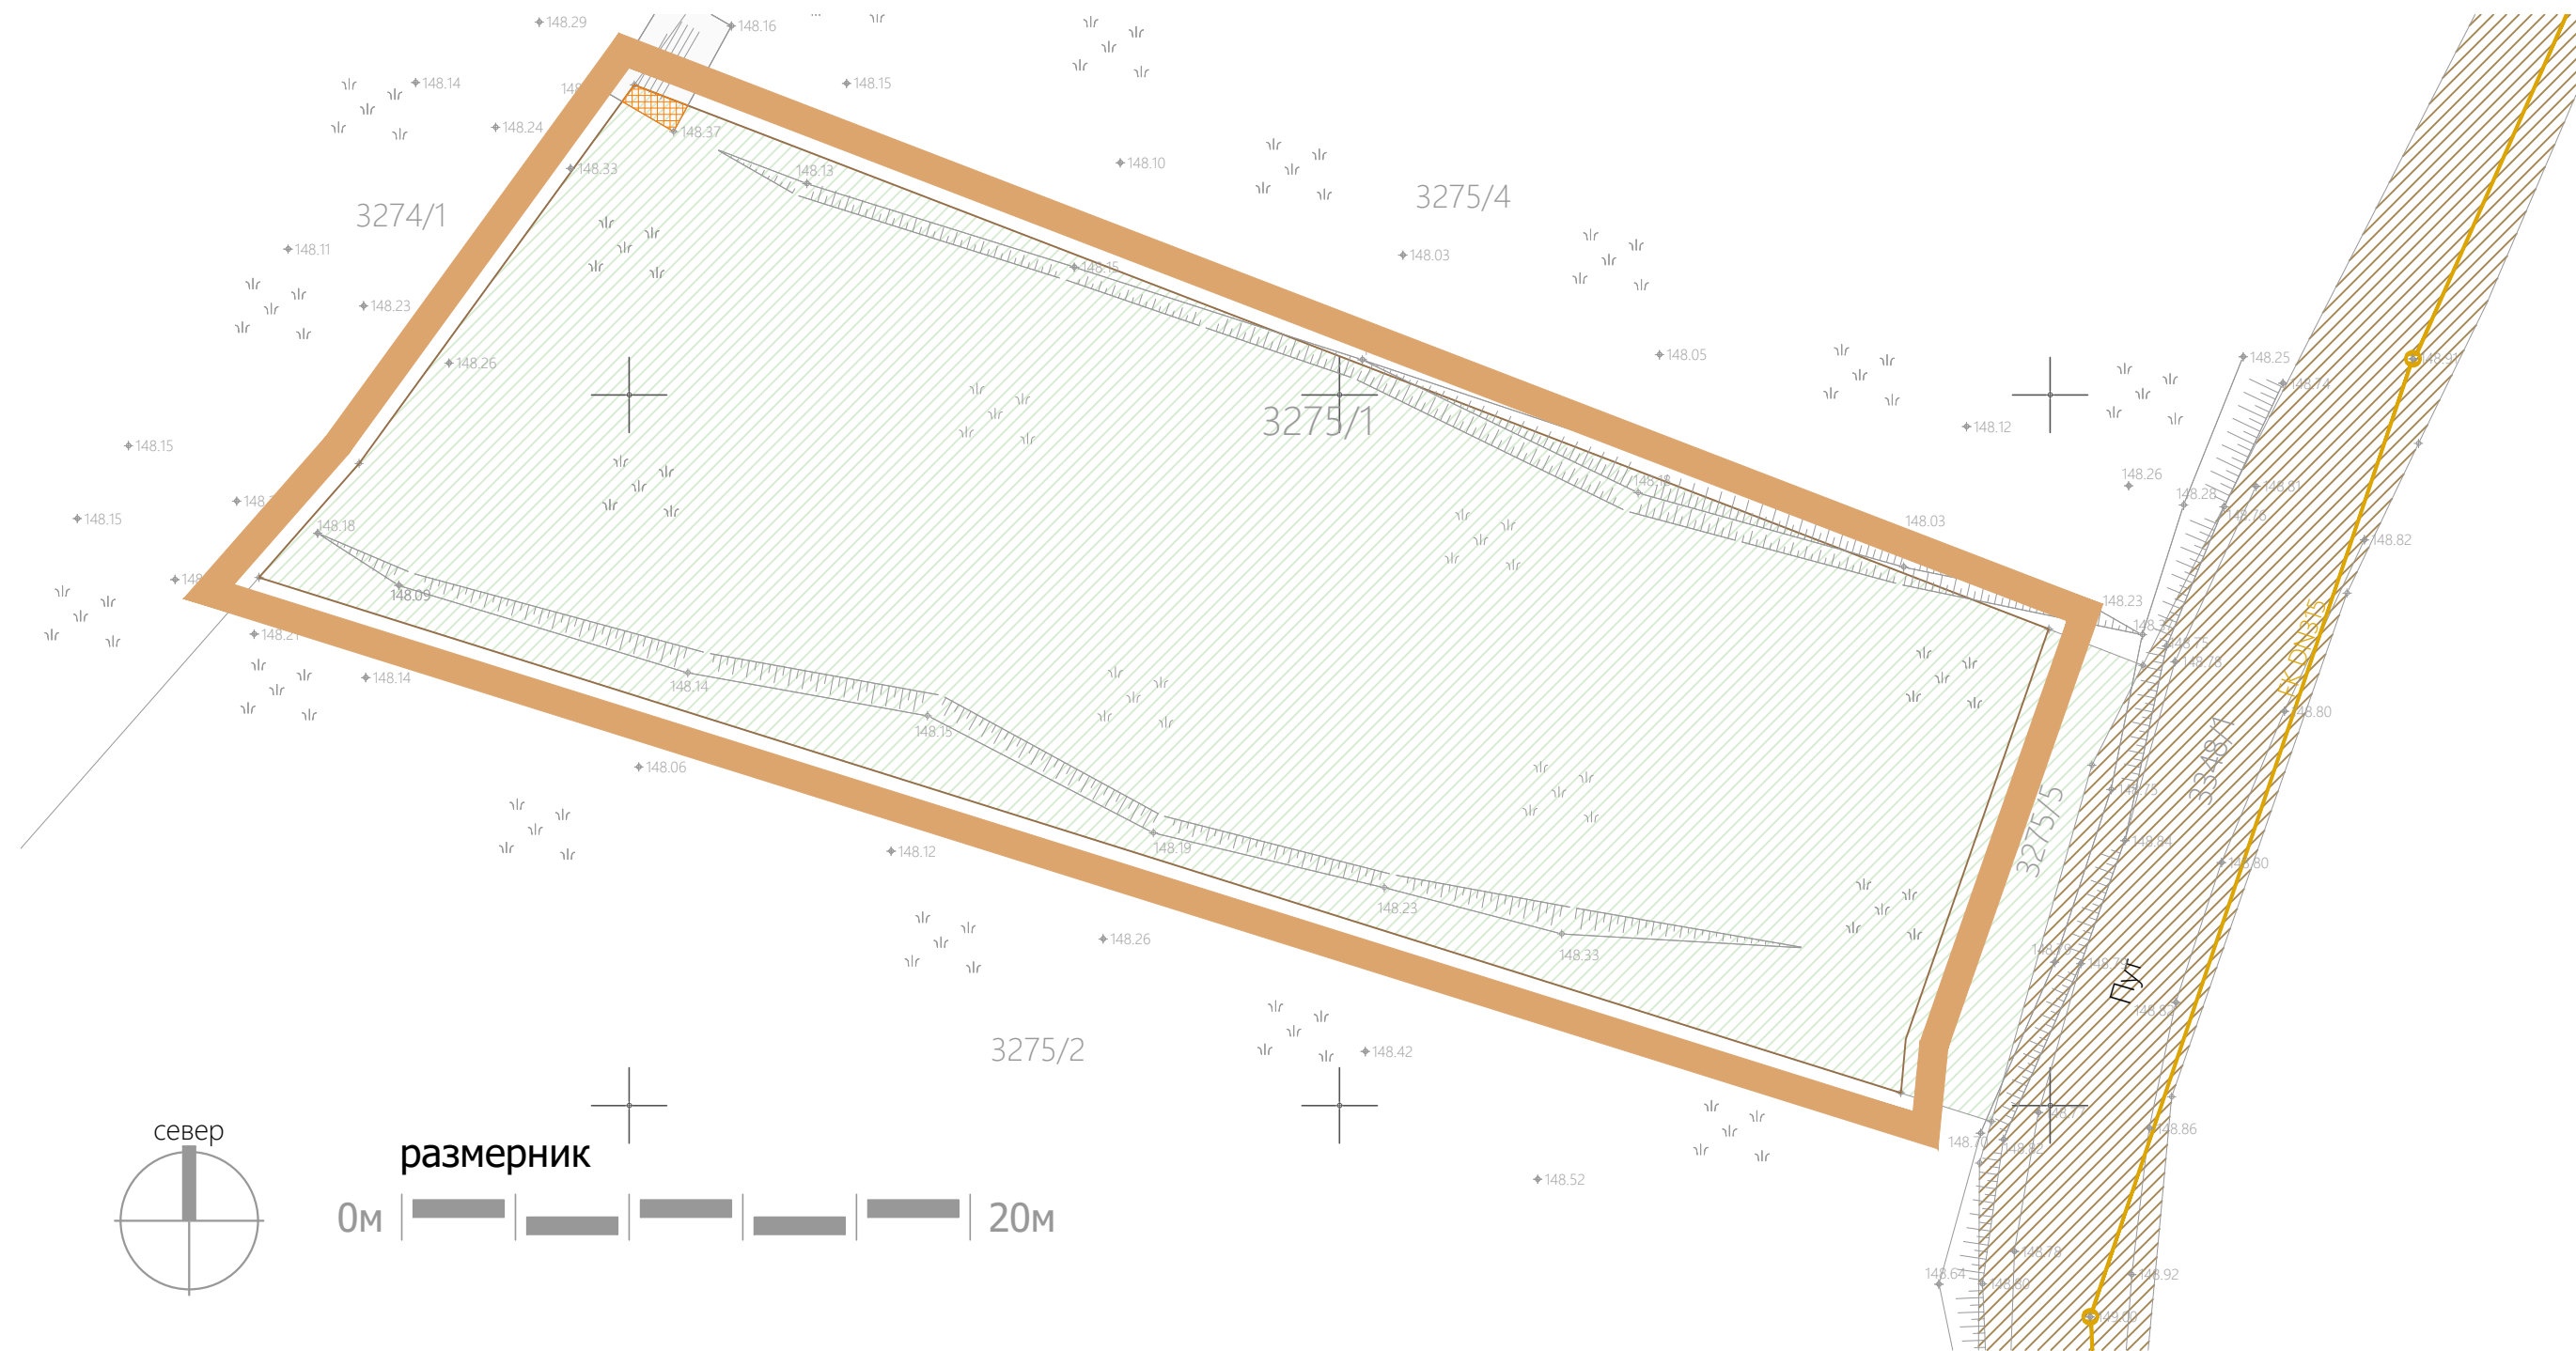

ЛЕГЕНДА

- Граница подручја урбанистичког пројекта
- Граница катастарских парцела
- Фактичко стање

НАМЕНА ПОВРШИНА

- Неизграђено грађевинско земљиште
- Помоћни објекат
- Део постојећег објекта који се уклања

Саобраћајна и комунална инфраструктура

- Некатегорисани пут
- FK DN315 Фекална канализација

инвеститор:

Немања Крстић
Крушевац

обрађивач:

Центар за урбани развој и
архитектуру Парадигма д.о.о.,
Крушевац

урбанистичко - технички документ:

Урбанистички пројекат
за изградњу објекта за карбонизацију дрвета
на к.п.бр. 3275/1 КО Бивоље

одговорни урбаниста:

Мирослав Петровић,
дипл.инж.арх.

датум:

септембар,
2022.г.

цртеж.бр.:


назив цртежа:

размера:

01

ПОСТОЈЕЋА НАМЕНА ПОВРШИНА

1:250

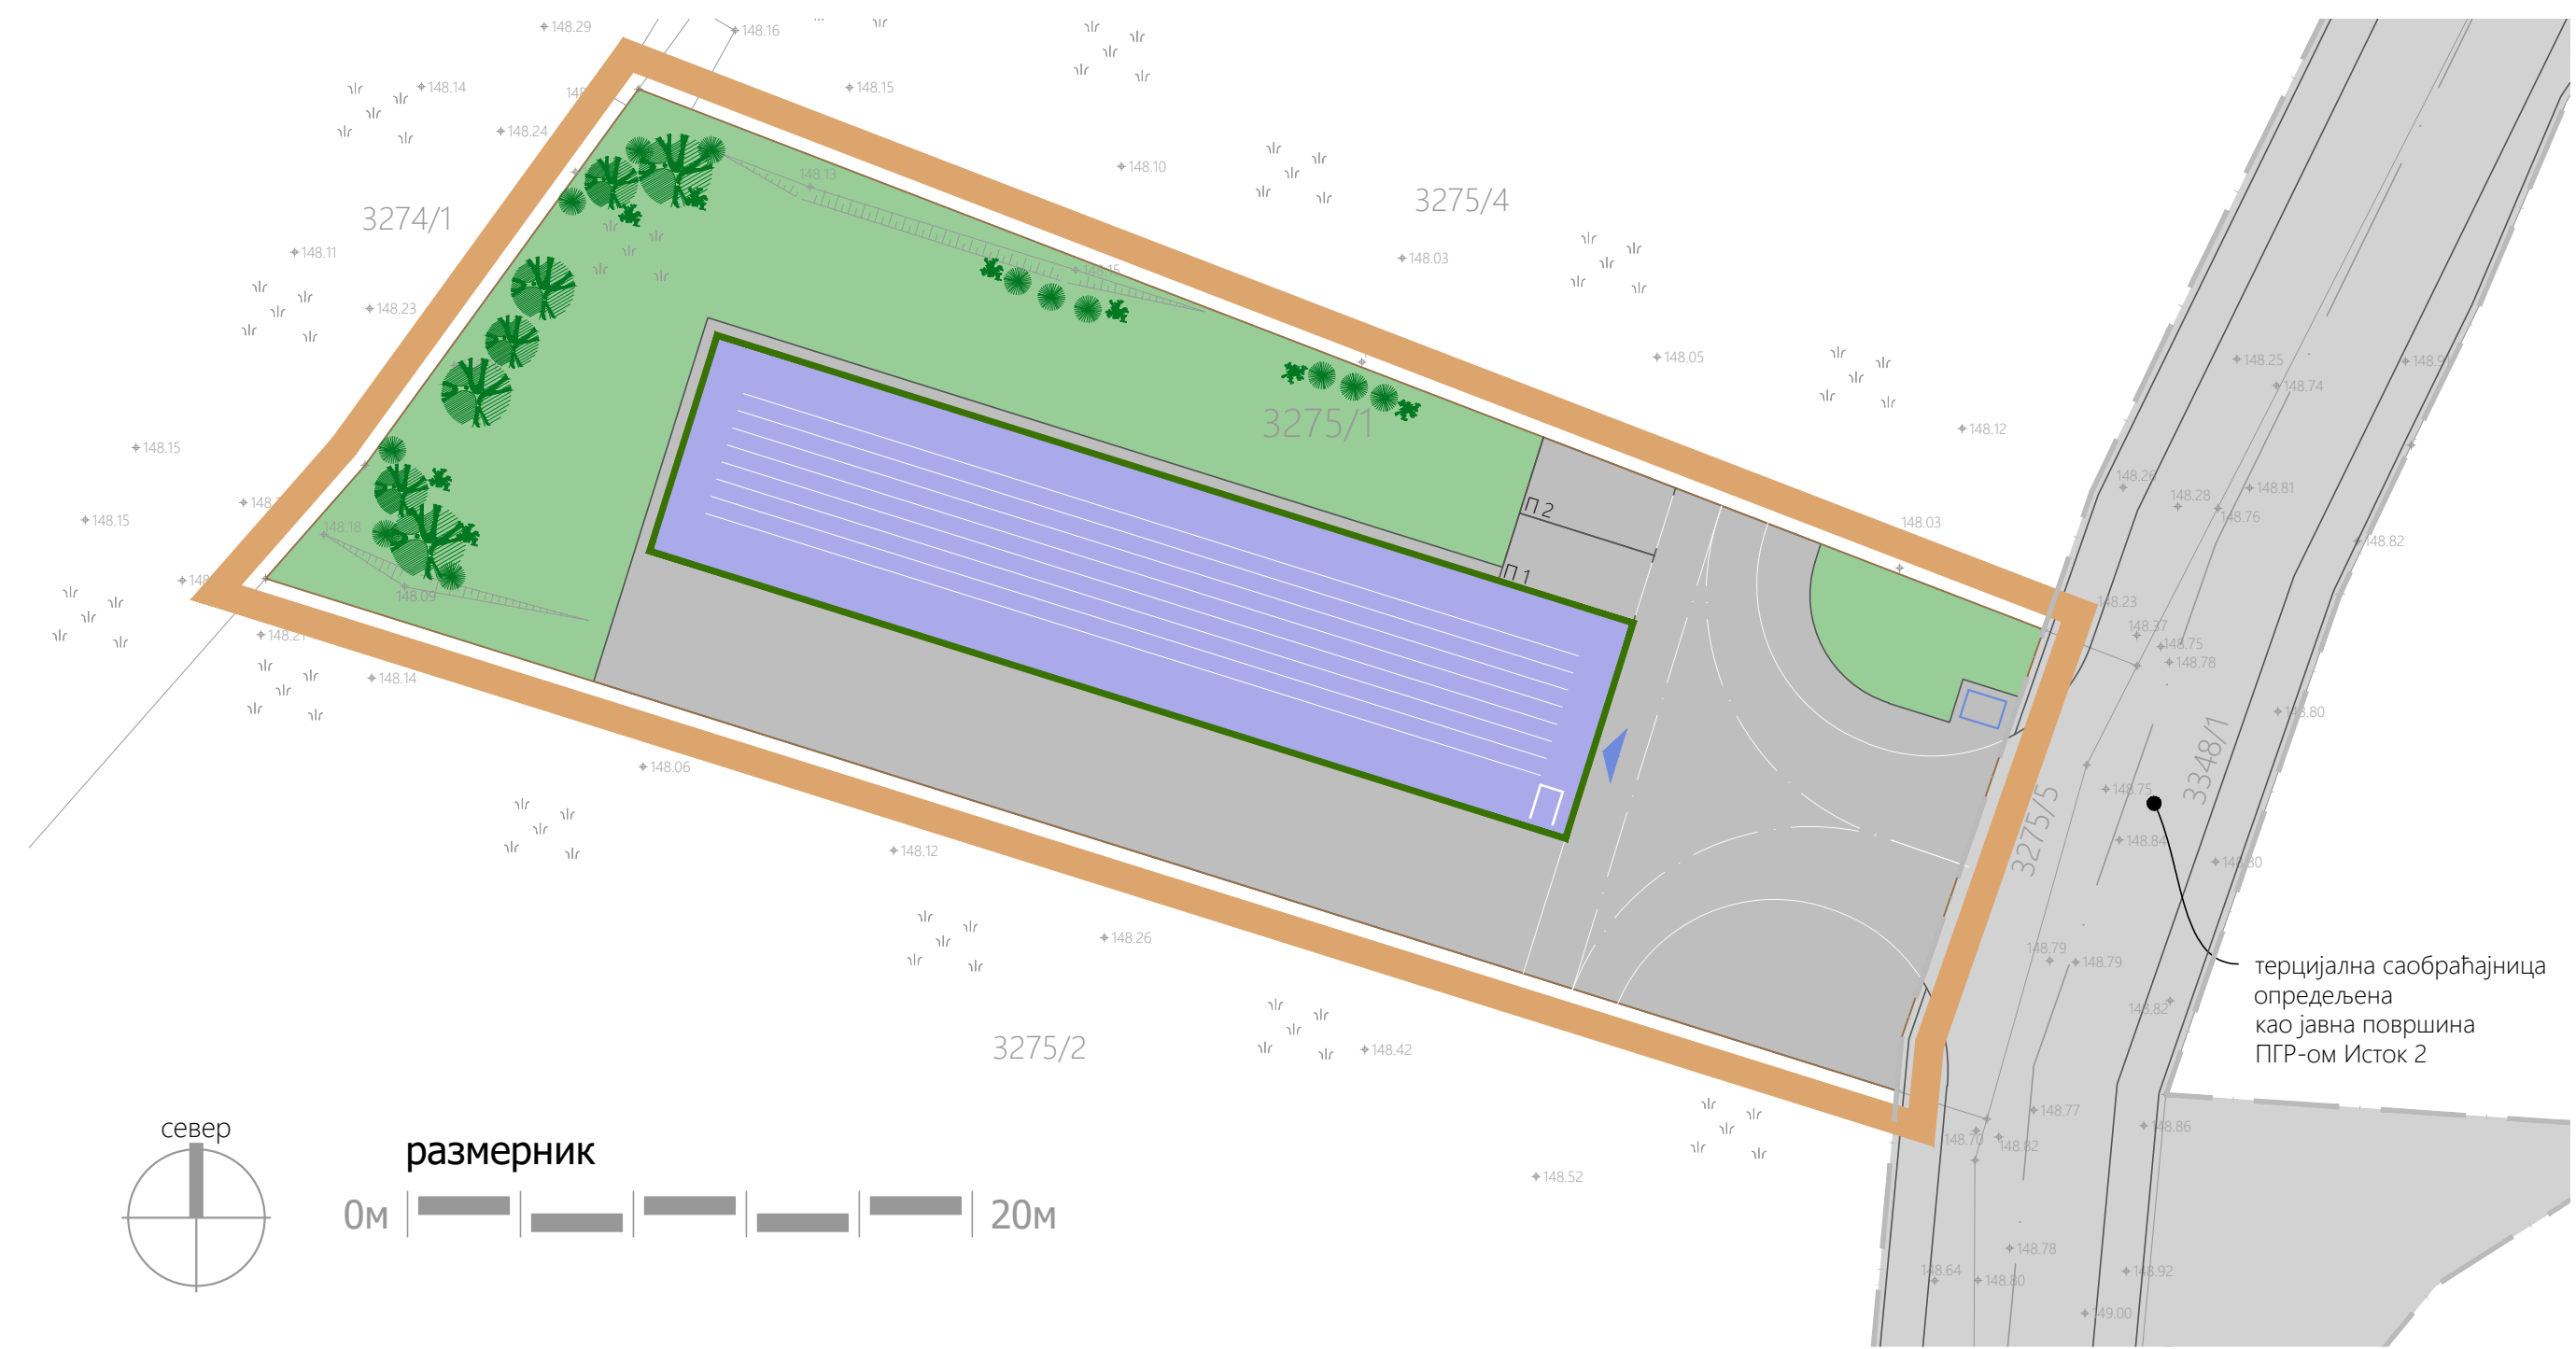

ЛЕГЕНДА

- Граница подручја урбанистичког пројекта
- Граница катастарских парцела


НАМЕНА ПОВРШИНА

- Објекат за карбонизацију дрвета
- Саобраћајне површине - саобраћајнице, плато и паркинг простор
- Јавна саобраћајница - улица
- Дрвеће и растиње
- Травњак
- Ознака за улаз/излаз у објекат
- Положај контејнера за смеће

инвеститор:		обрађивач:	
Немања Крстић Крушевац		Центар за урбани развој и архитектуру Парадигма д.о.о., Крушевац	
урбанистичко - технички документ:			
Урбанистички пројекат за изградњу објекта за карбонизацију дрвета на к.п.бр. 3275/1 КО Бивоље			
одговорни урбаниста:		датум:	
Мирослав Петровић, дипл.инж.арх.		септембар, 2022.г.	
цртеж.бр.:	назив цртежа:		размера:

ЛЕГЕНДА

- Граница подручја урбанистичког пројекта
- Граница катастарских парцела
- Објекат за карбонизацију дрвета
- Саобраћајне површине - саобраћајнице, плато и паркинг простор
- Јавна саобраћајница - улица
- Травњак
- Ознака за улаз/излаз у објекат
- Регулациона линија
- Грађевинска линија
- Висинске коте
- Смер падова, нагиб и дужина

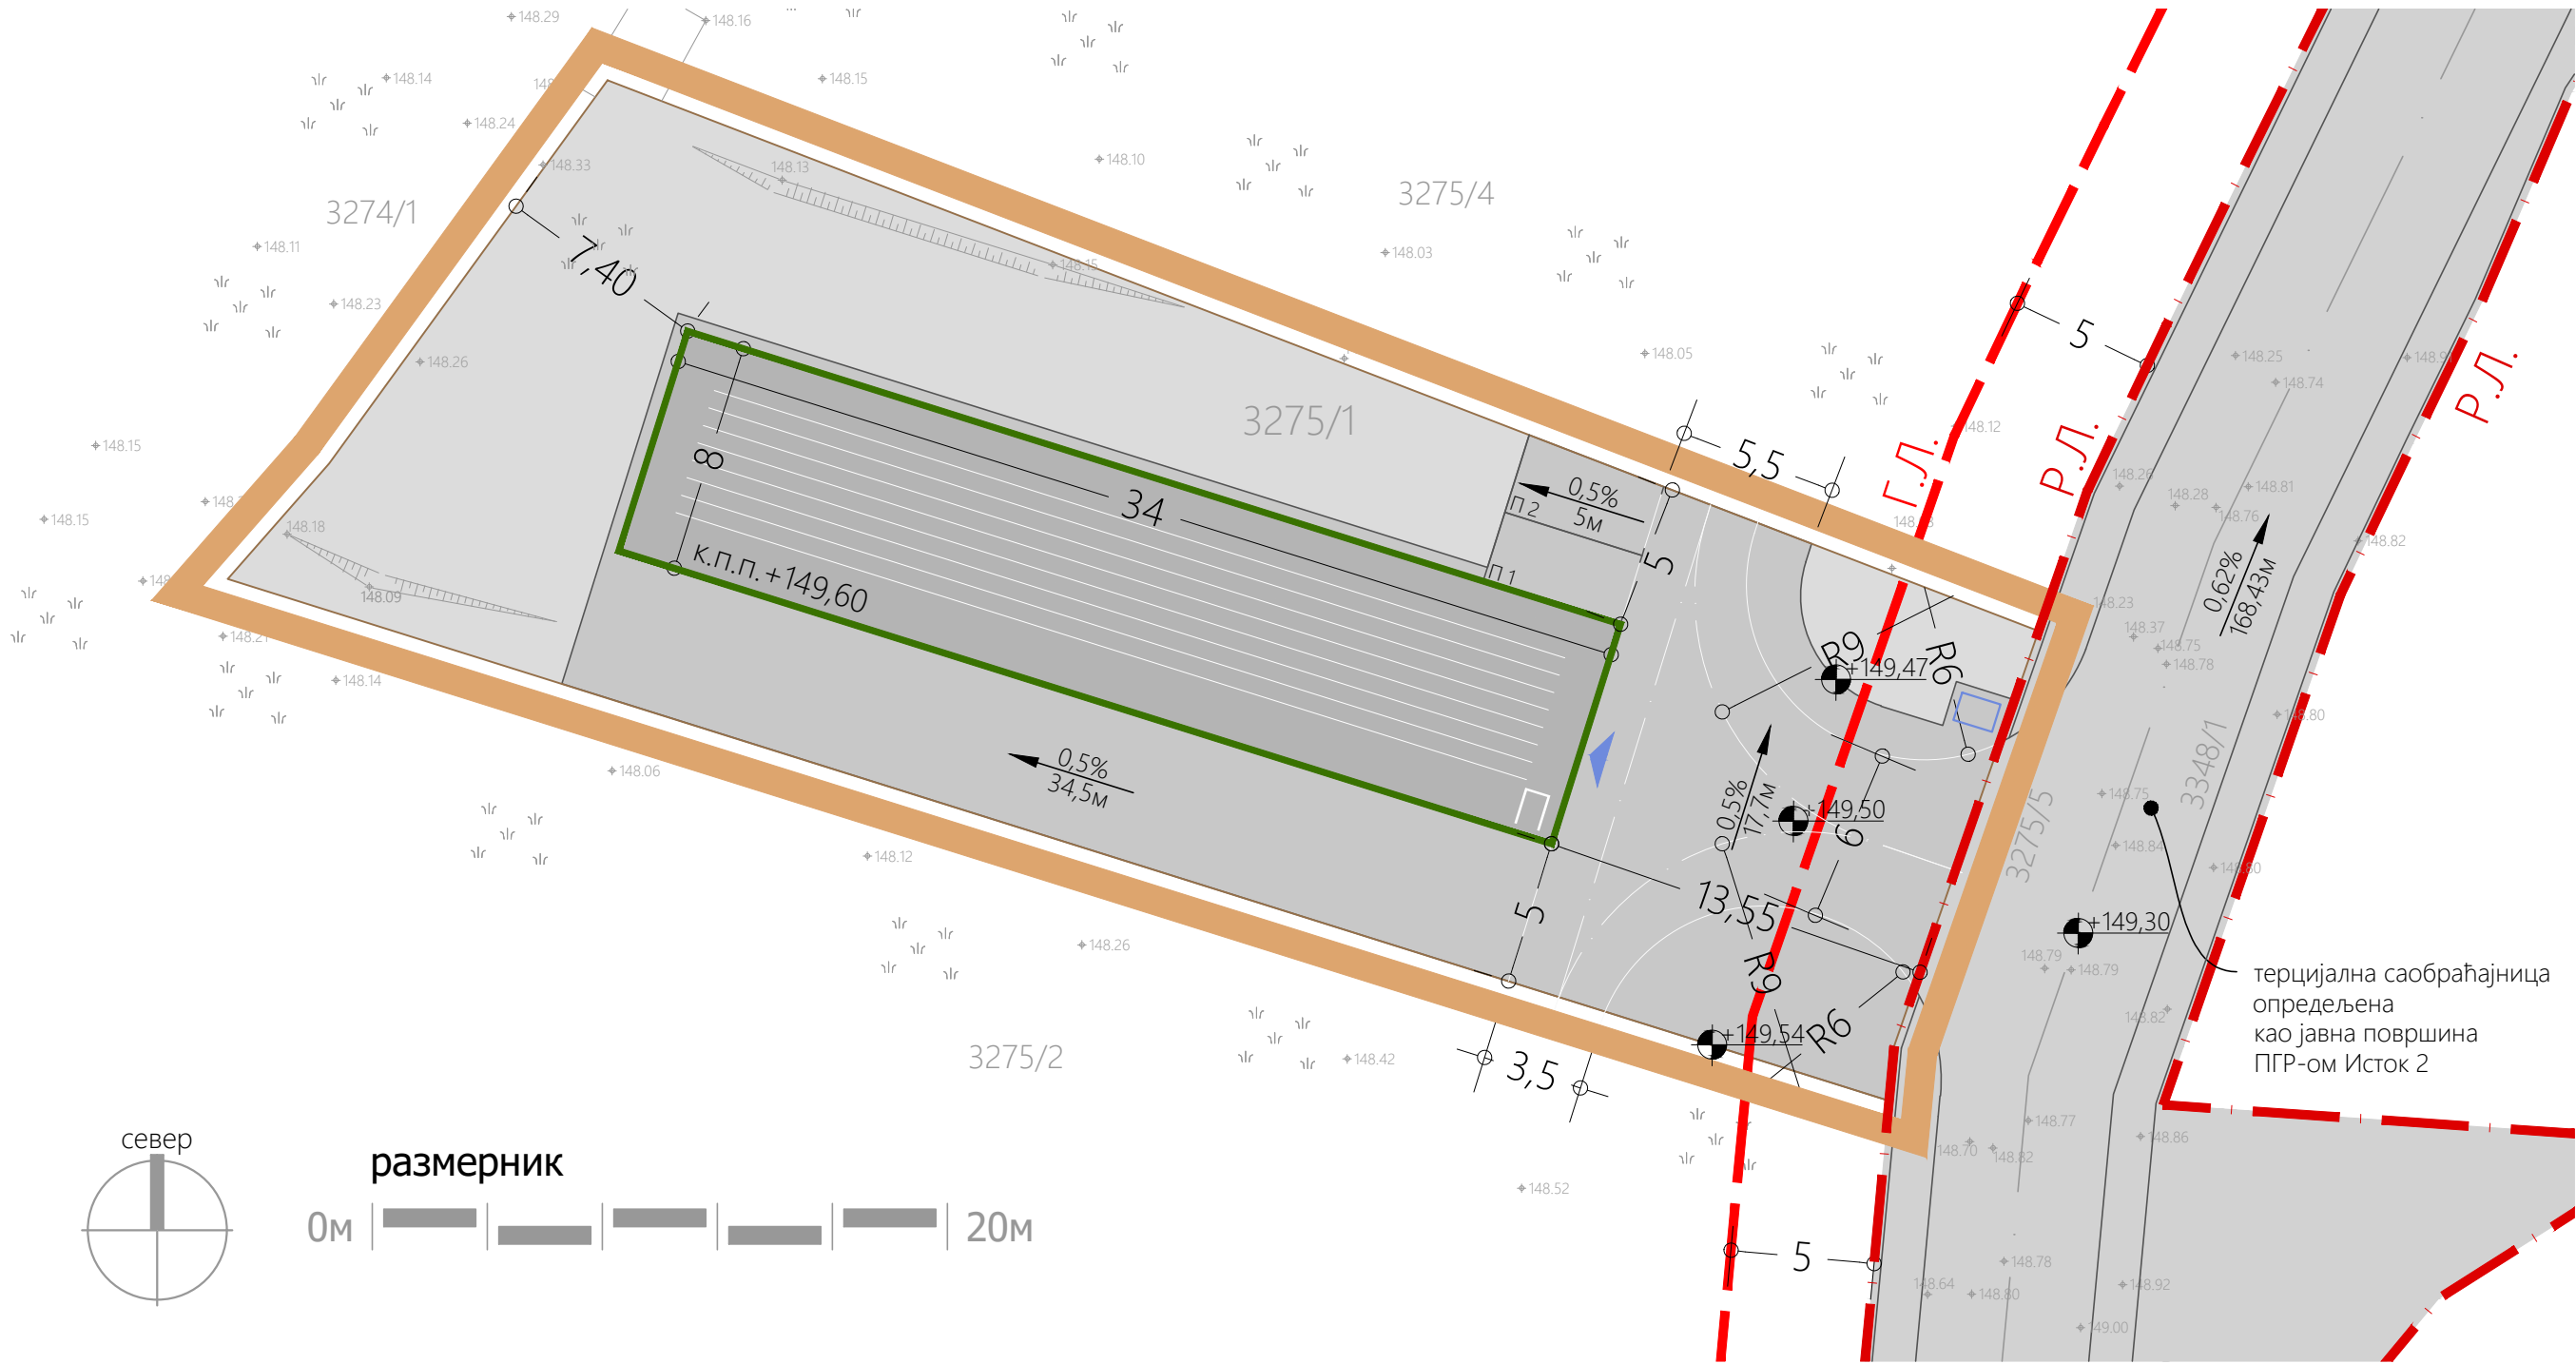

размерник

0м | | | | | 20м

инвеститор:

Немања Крстић
Крушевац

обрађивач:

Центар за урбани развој и
архитектуру Парадигма д.о.о.,
Крушевац

урбанистичко - технички документ:

Урбанистички пројекат
за изградњу објекта за карбонизацију дрвета
на к.п.бр. 3275/1 КО Бивоље

одговорни урбаниста:

Мирослав Петровић,
дипл.инж.арх.

датум:

септембар,
2022.г.

цртеж.бр.:


назив цртежа:

размера:

03

РЕГУЛАЦИОНО - НИВЕЛАЦИОНО
РЕШЕЊЕ ЛОКАЦИЈЕ

1:250

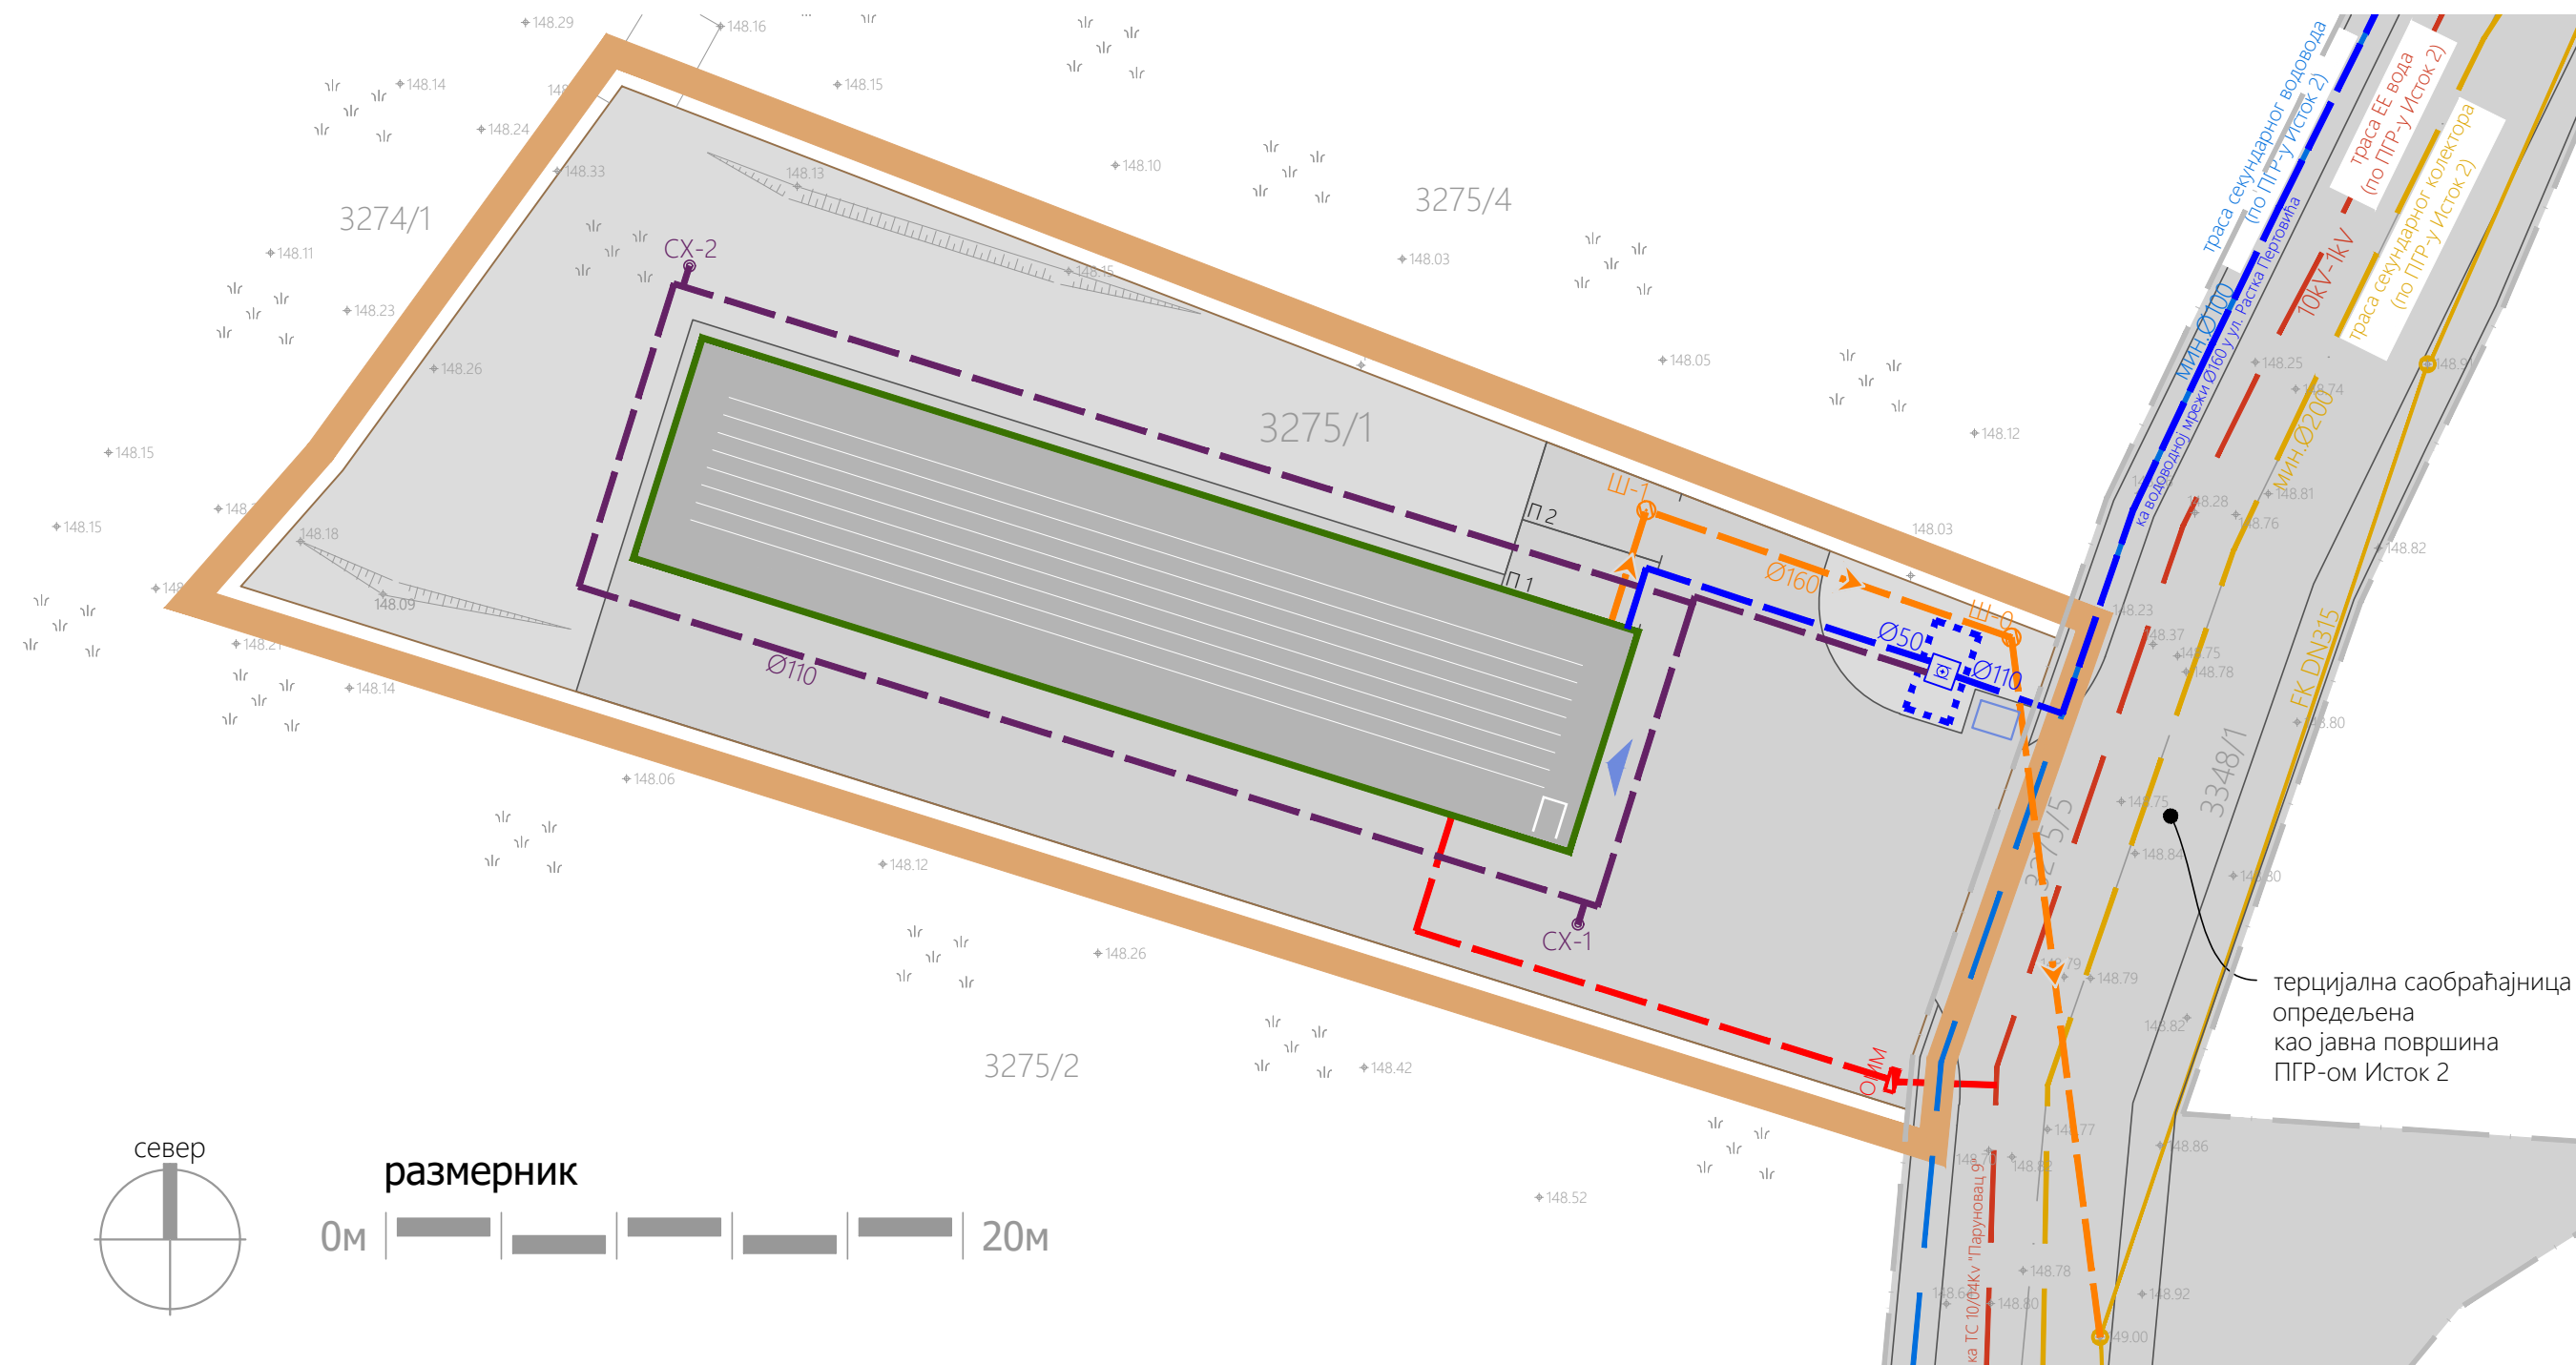

ЛЕГЕНДА

- | | |
|---|--|
|  | Граница подручја урбанистичког пројекта |
|  | Граница катастарских парцела |
|  | Фактичко стање |
|  | Постојећа траса (примарног) фекалног колектора |
|  | Планирана траса секундарног водовода (ПГР Исток 2) |
|  | Планирана траса секундарног фекалног колектора (ПГР Исток 2) |
|  | Пројектована санитарна водоводна мрежа |
|  | Пројектована хидрантска водоводна мрежа |
|  | Пројектована мрежа фекалне канализације |
|  | Водомерни шахт |
|  | Спољни хидрант |
|  | Шахт фекалне канализације |
|  | Планирана траса водова (ПГР Исток 2) |
|  | Пројектовани подземни ЕЕ каблови |
|  | Орман мерног места |

инвеститор:

обрађивач:

Немања Крстић
Крушевац

Центар за урбани развој и
архитектуру Парадигма д.о.о.,
Крушевац

урбанистичко - технички документ:

Урбанистички пројекат
за изградњу објекта за карбонизацију дрвета
на к.п.бр. 3275/1 КО Бивоље

одговорни урбаниста:

датум:

Мирослав Петровић,
дипл.инж.арх.

сентябрь,
2022.г.

цртеж.бр.:

назив цртежа:

размера: