


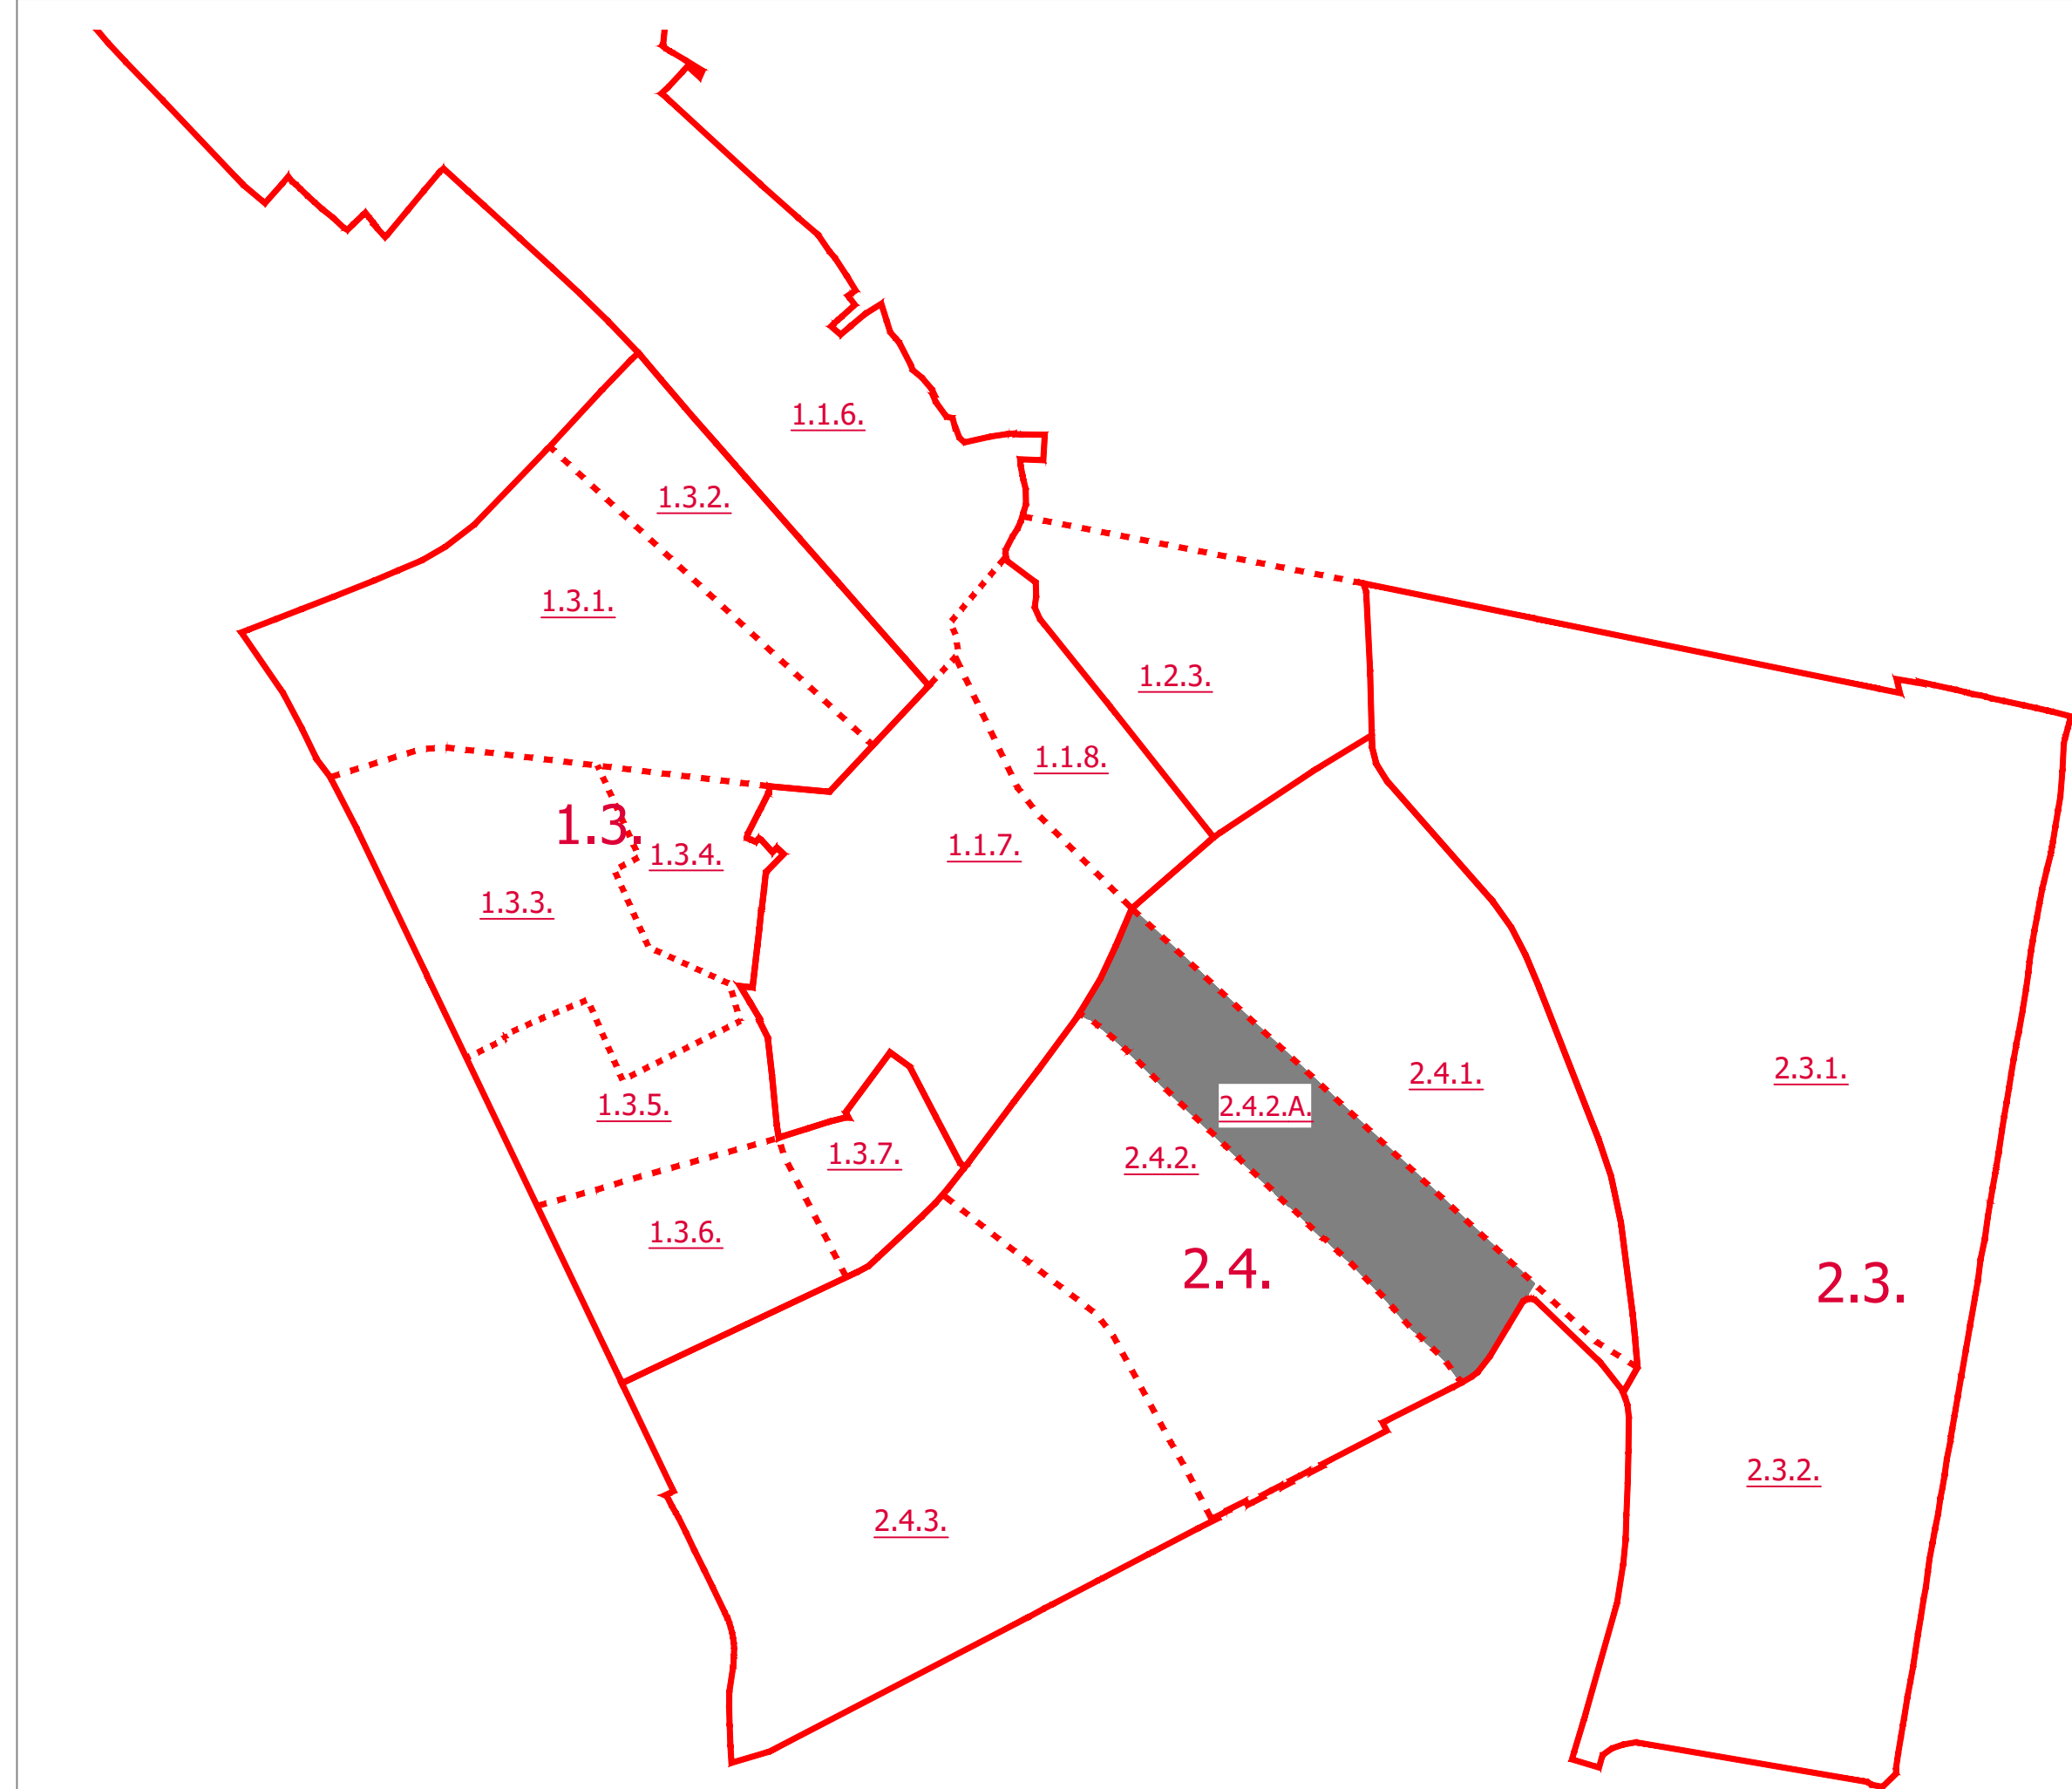

ЛЕГЕНДА

ОБУХВАТ ИЗМЕНЕ ПЛАНА

граница урбаничке целине

2.4. ознака урбаничке целине

граница урбаничке подцелине

2.4.1 ознака урбаничке подцелине



ГРАД КРУШЕВАЦ



положај планског подручја
у односу на план вишег рада

ОБЕРАВА
Председник Комисије за планове

Орган надлежан за послове
урбанистичког планирања



ЈАВНО ПРЕДУЗЕЋЕ ЗА УРБАНИЗАМ И ПРОЈЕКТОВАЊЕ КРУШЕВАЦ

ИЗМЕНА ПЛАНА ГЕНЕРАЛНЕ РЕГУЛАЦИЈЕ
"ЦЕНТАР" У ДЕЛУ УРБАНИСТИЧКЕ ЦЕЛИНЕ 2.4.2
У КРУШЕВЦУ

графички прилог:
ПРИКАЗ ОБУХВАТА ИЗМЕНЕ ПЛАНА У
ОДНОСУ НА ПГР ЦЕНТАР

руководилац израде:
одговорни урбаниста:
Биљана Тимотијевић Арсић, дипл.инж.арх.

размера:
1:2500

док. бр. (вер.):
Н.1

лист:
00