
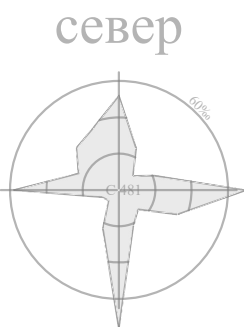


ПЛАН ДЕТАЉНЕ РЕГУЛАЦИЈЕ
„ПЕЛТОН 2“

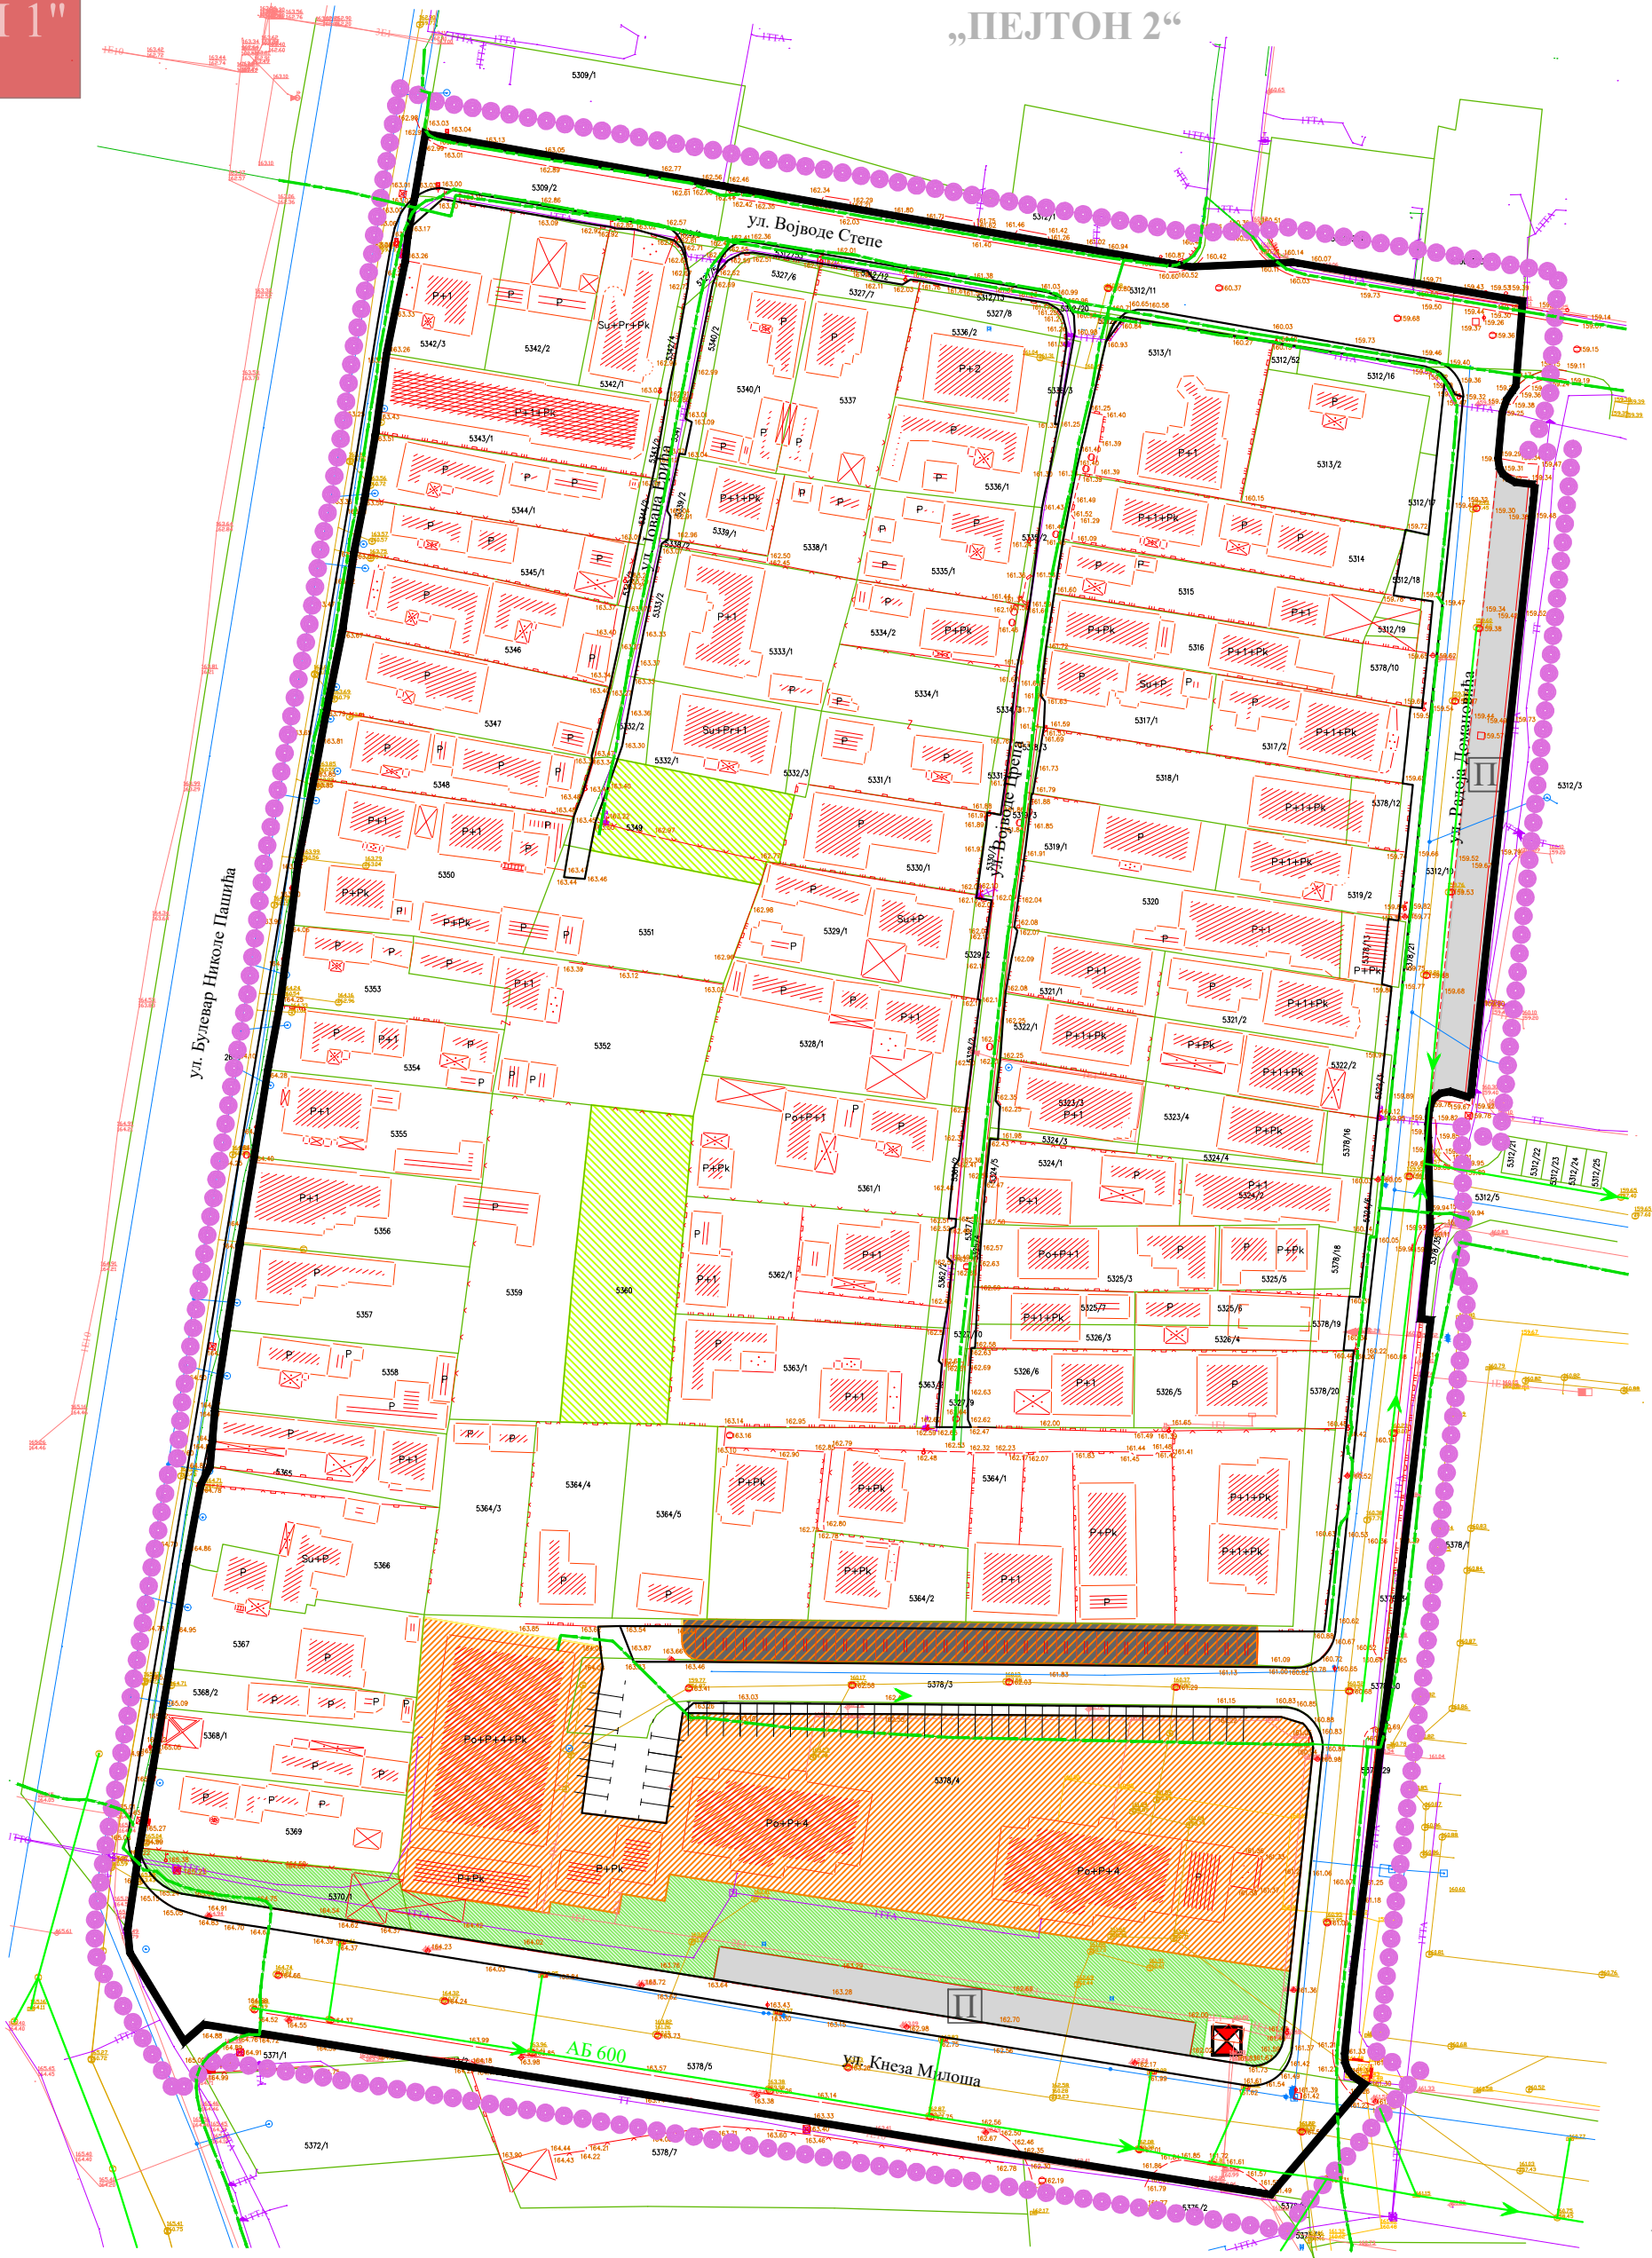

0m 50m

ЛЕГЕНДА

- ГРАНИЦА ПЛАНА
- граница катастарске парцеле
- фактичко стање
- П спратност објеката - постојећа
- улица у насељу - постојећа
- паркинг простор - постојећи
- ВИШЕПОРОДИЧНО СТАНОВАЊЕ
- ПОРОДИЧНО СТАНОВАЊЕ
- НЕИЗГРАЂЕНЕ ПОВРШИНЕ
- ГАРАЖЕ - ПОСТОЈЕЋЕ
- ЗЕЛЕНЕ ПОВРШИНЕ
- постојећи водовод
- постојећа канализација отпадних вода
- постојећи електо енергетски водови
- постојећи водови телекомуникација
- постојећа гасоводна мрежа
- постојећа топловодна мрежа



ГРАД КРУШЕВАЦ



положај планског подручја
у односу на план вишег рада

ОБЕРАВА
Председник Комисије за планове
Орган надлежан за послове
урбанистичког планирања



ЈАВНО ПРЕДУЗЕЋЕ ЗА УРБАНИЗАМ И ПРОЈЕКТОВАЊЕ КРУШЕВАЦ

ПЛАН ДЕТАЉНЕ РЕГУЛАЦИЈЕ
"ПЕЛТОН 1"
У КРУШЕВЦУ

графички прилог:
ПОСТОЈЕЋА НАМЕНА ПОВРШИНА

руководилац израде:
одговорни урбаниста:
Биљана Тимотијевић Арсић, дипл.инж.арх.

размера:
1:1000

док. бр. (вер.):
Н.4.

лист:
01

"ПЕЈТОН 1"



ЛЕГЕНДА



ГРАД КРУШЕВАЦ



положај планског подручја
у односу на план вишег рада

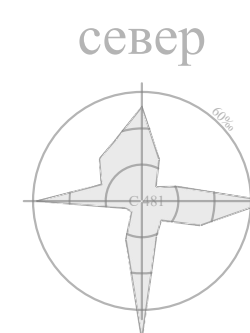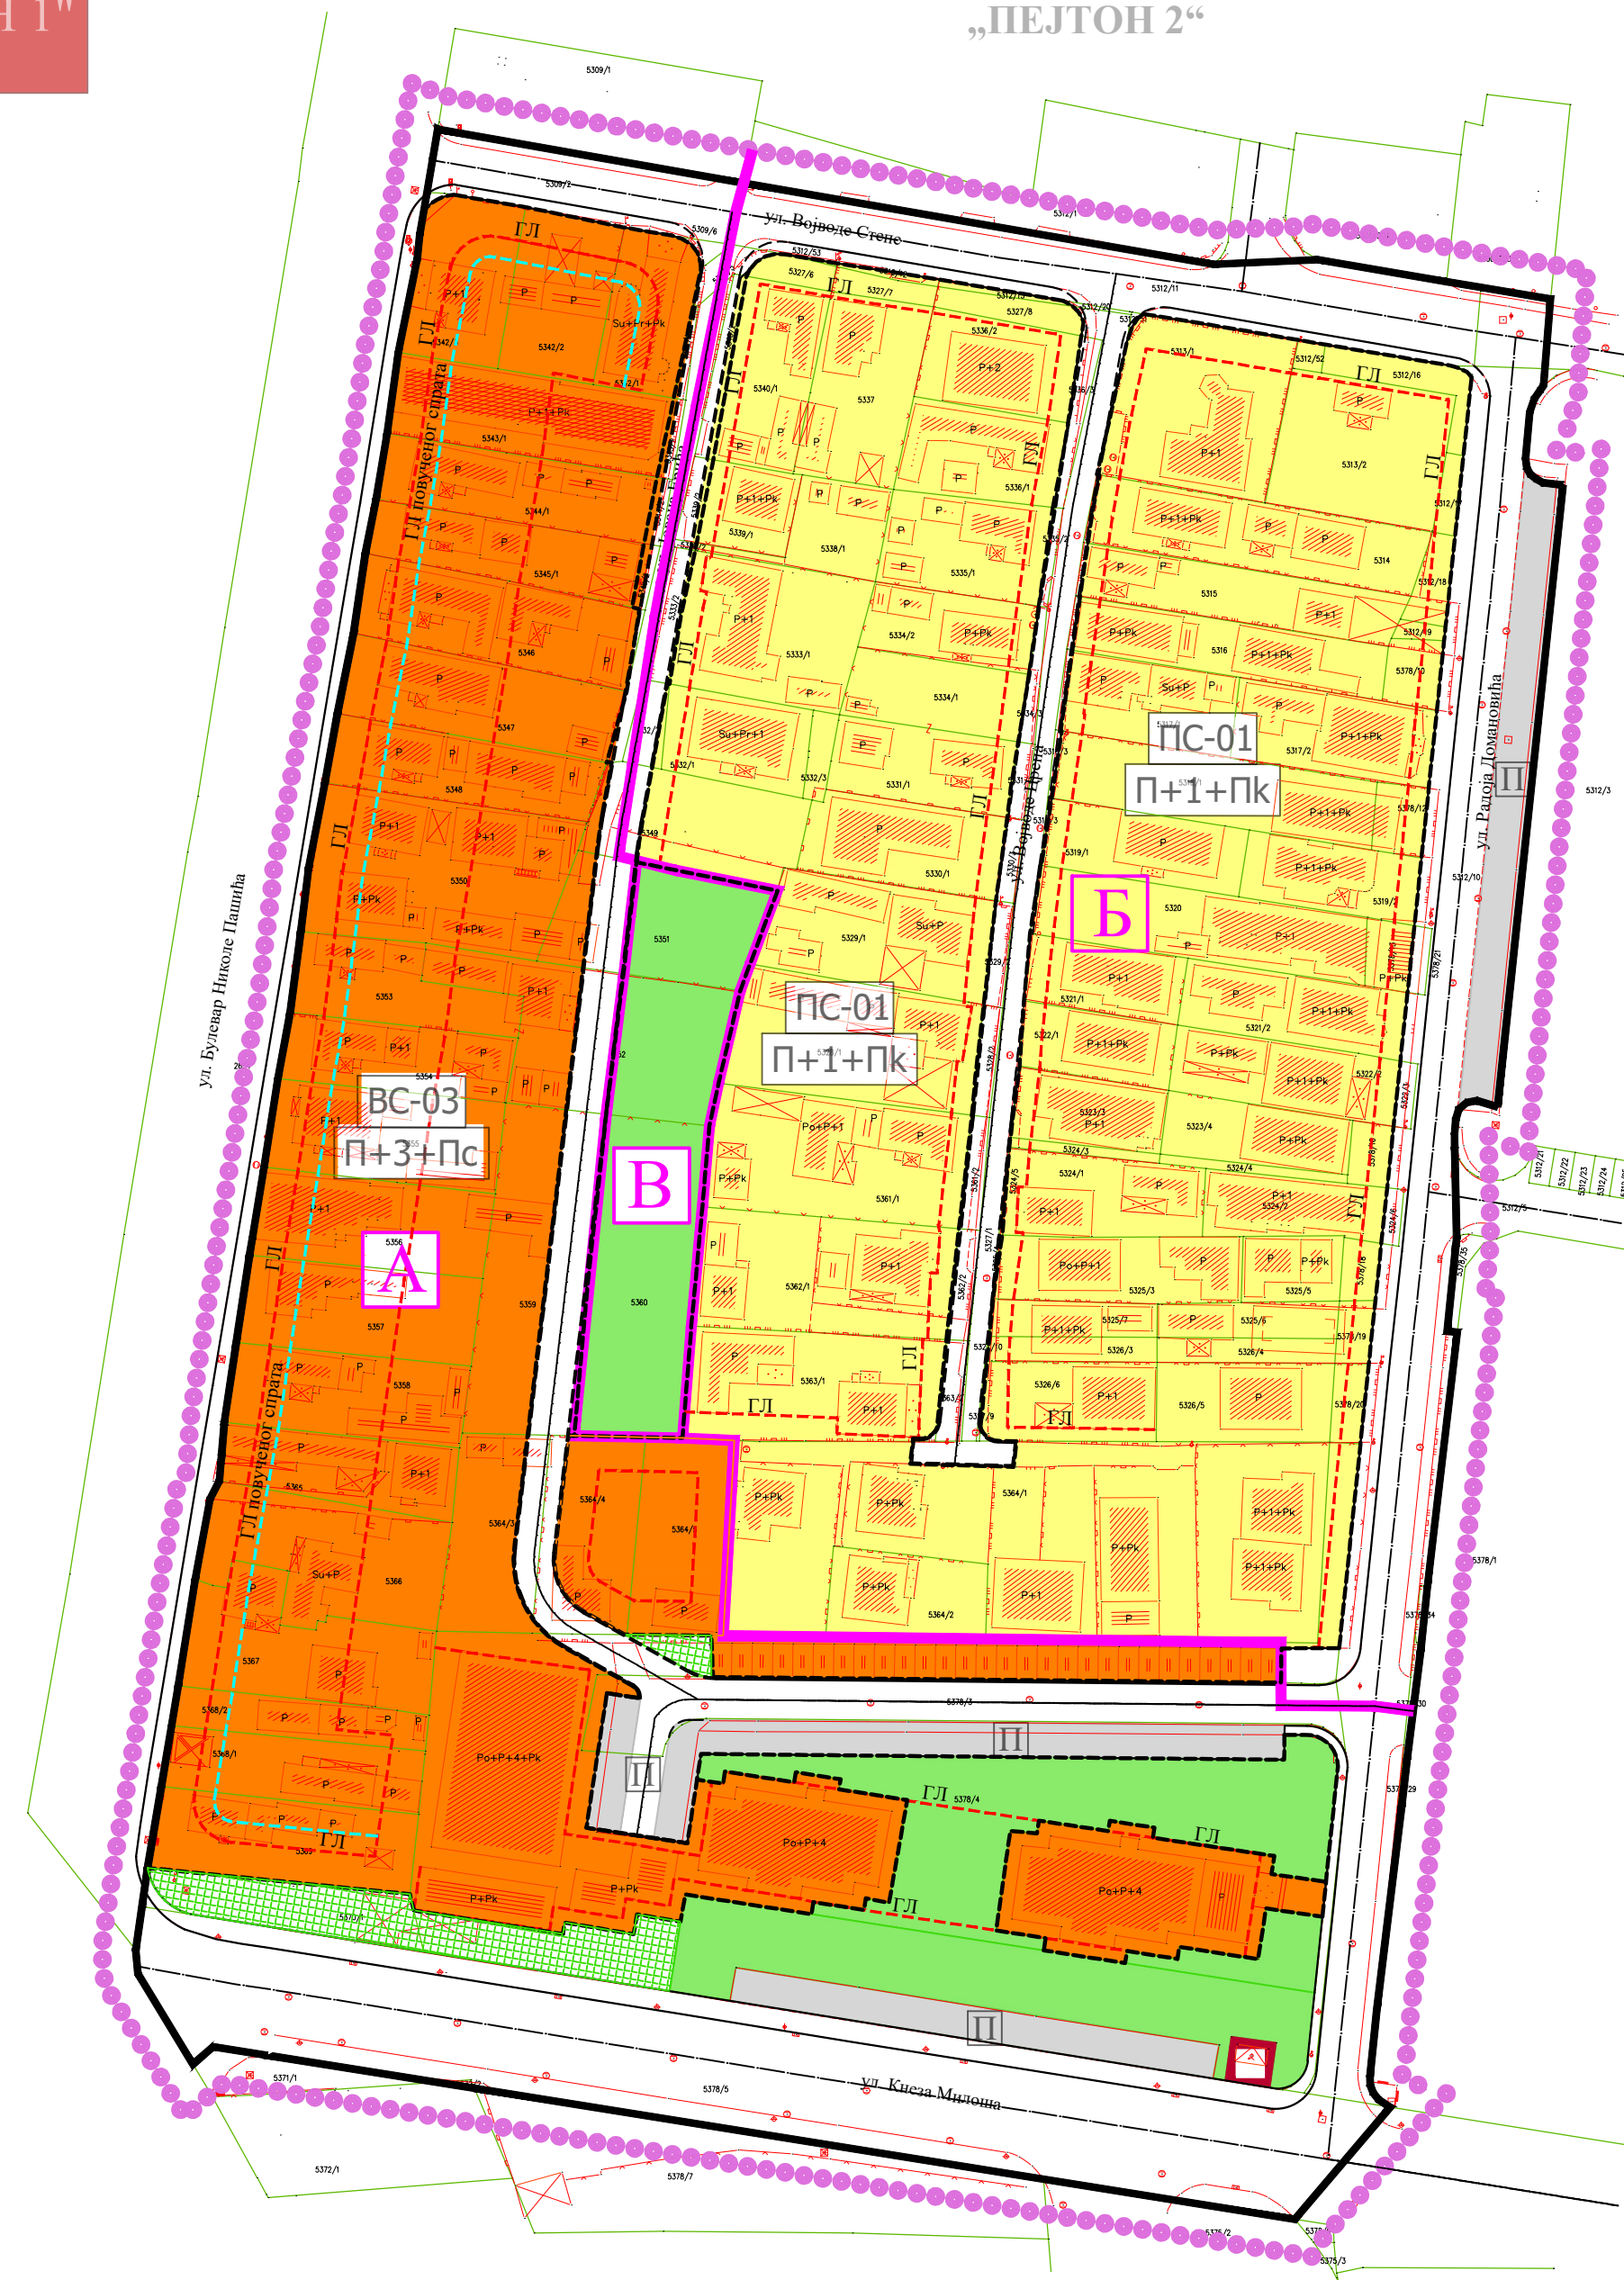

The diagram shows a horizontal busbar system labeled '50M' at both ends. It consists of three busbars connected by three circuit breakers. The busbars are represented by thick horizontal lines, and the circuit breakers are represented by smaller rectangular blocks with a diagonal line through them. The entire system is enclosed in a rectangular frame.

ГРАНИЦА ПЛАНА

- граница урбаничке зоне
- граница катастарске парцеле
- фактичко стање
- регулациона линија
- ГЛ — грађевинска линија
- ГЛ — грађевинска линија повученог спрата

II	спратност објеката - постојећа
II+1	спратност објеката - планирана

ПОВРШИНЕ И ОБЈЕКТИ ЈАВНИХ НАМЕНА

САОБРАЋАЈНИЦЕ

 улица у насељу - постојећа
 улица у насељу - планирана
 прилазни пут
 паркинг простор
 пешачка стаза - планирана

 ЗЕЛЕНЕ ПОВРШИНЕ
 уређене slobodne povrshine
 povrshine i objekti u funkciji energetske delatnosti (TC)
 Трафостаница 10/0,4 kV

ПОВРШИНЕ И ОБЈЕКТИ ОСТАЛИХ НАМЕНА

☒ ВИШЕ ПОРОДИЧНО СТАНОВАЊЕ

☐ ПОРОДИЧНО СТАНОВАЊЕ

☒ ГАРАЖЕ

ОБЕРАВА

Председник Комисије за планове

Орган надлежан за послове
урбанистичког планирања



ЈАВНО ПРЕДУЗЕЋЕ ЗА УРБАНИЗАМ И ПРОЈЕКТОВАЊЕ КРУШЕВАЦ

ПЛАН ДЕТАЉНЕ РЕГУЛАЦИЈЕ "ПЕЈТОН 1" У КРУШЕВЦУ

графички прилог:

ПЛАН НАМЕНЕ ПОВРШИНА

руководилац израде:



одговорни урбаниста:
Биљана Тимотијевић Арсић, дипл.инж.арх.

размера:
1:1000

док. бр. (вер.):
Н.4.

ЛИСТ:
02

ПЛАН ДЕТАЉНЕ РЕГУЛАЦИЈЕ
„ПЕЛТОН 2“

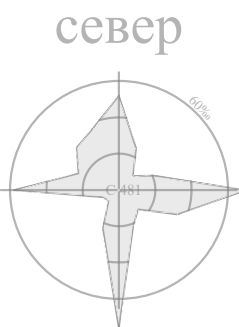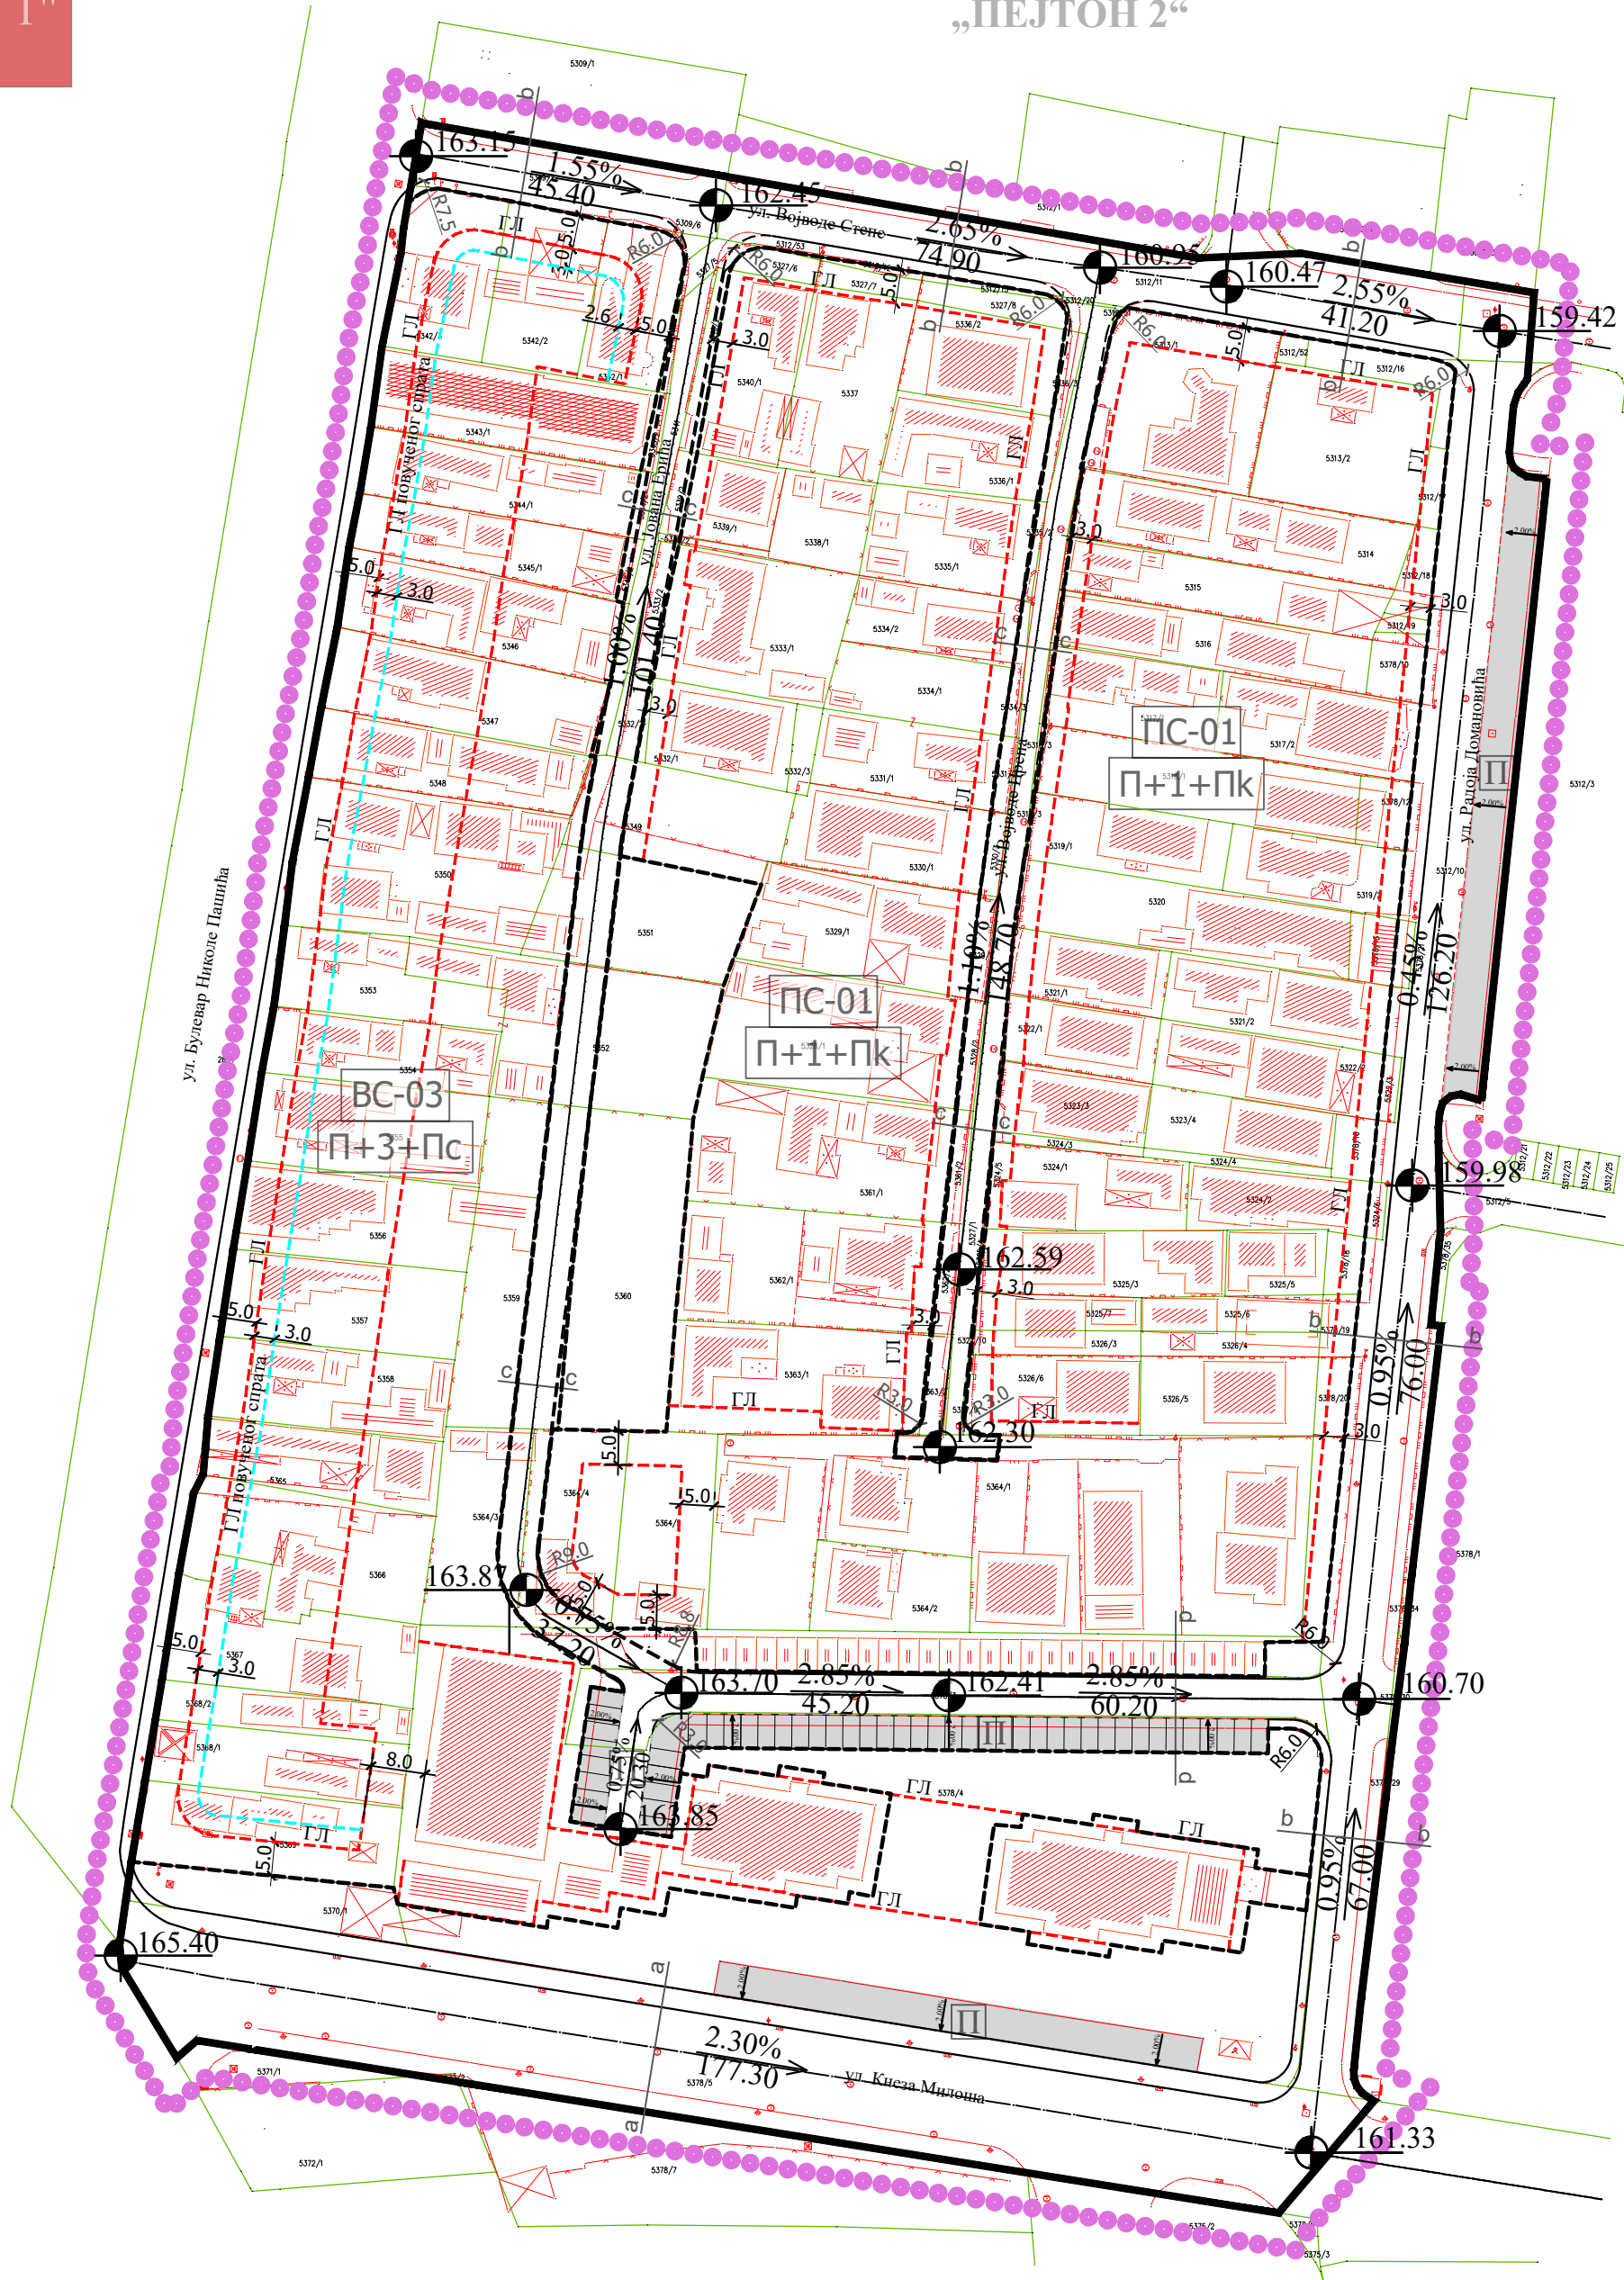

ЛЕГЕНДА

- ГРАНИЦА ПЛАНА
- граница катастарске парцеле
- фактичко стање
- регулациона линија
- ГЛ грађевинска линија
- ГЛ грађевинска линија повученог спрата


- П спратност објеката - постојећа
- П+1 спратност објеката - планирана

ПОВРШИНЕ И ОБЈЕКТИ
ЈАВНИХ НАМЕНА

САОБРАЋАЈНИЦЕ

- улица у насељу - постојећа
- улица у насељу - планирана
- прилазни пут
- П паркинг простор
- пешачка стаза - планирана

КАРАКТЕРИСТИЧНИ
ПОПРЕЧНИ ПРОФИЛИ САОБРАЋАЈНИЦА

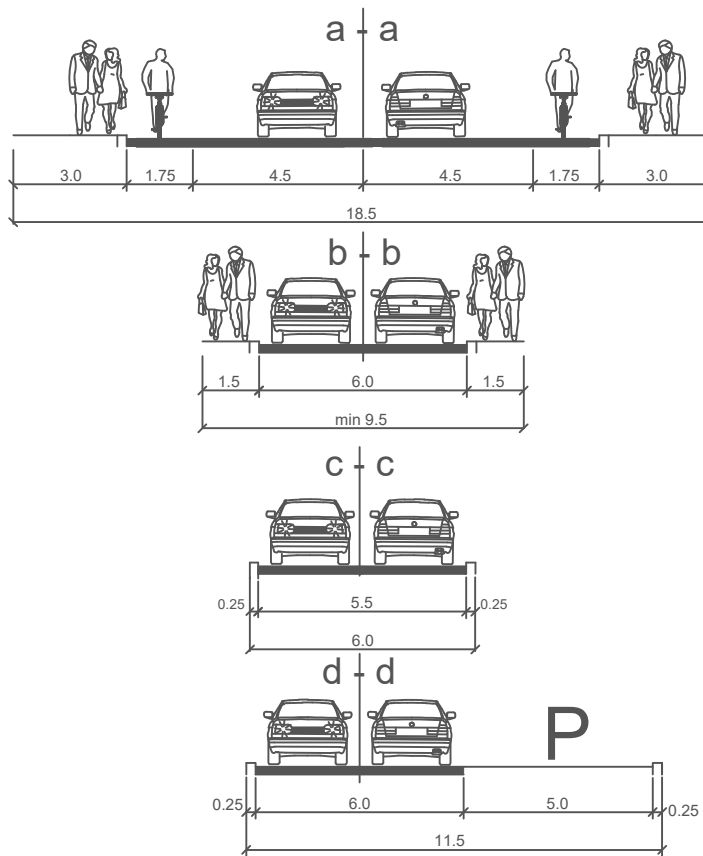

ГРАД КРУШЕВАЦ



положај планског подручја
у односу на план вишег рада

ОБЕРАВА
Председник Комисије за планове
Орган надлежан за послове
урбанистичког планирања



ЈАВНО ПРЕДУЗЕЋЕ ЗА УРБАНИЗАМ И ПРОЈЕКТОВАЊЕ КРУШЕВАЦ

ПЛАН ДЕТАЉНЕ РЕГУЛАЦИЈЕ
"ПЕЛТОН 1"
У КРУШЕВЦУ

графички прилог:
ПЛАН САОБРАЋАЈНИЦА И
РЕГУЛАЦИОНО-НИВЕЛАЦИОНИ ПЛАН

руководилац израде:
одговорни урбаниста:
Биљана Тимотијевић Арсић, дипл.инж.арх.

обрађивачи:
Предраг Арсић, дипл.инж.саобр.
Миљана Милосављевић, дипл.инж.грађ.

размера:
1:1000


док. бр. (вер.):
Н.4.

лист:
03

ПДР

"ПЕЛТОН 1"

ПЛАН ДЕТАЉНЕ РЕГУЛАЦИЈЕ
„ПЕЛТОН 2“

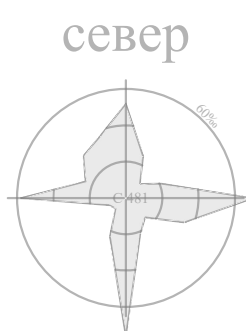

0m 50m

ЛЕГЕНДА

- ГРАНИЦА ПЛАНА
- граница катастарске парцеле
- граница парцеле јавне намене = регулациона линија
- ПОВРШИНЕ И ОБЈЕКТИ
ЈАВНЕ НАМЕНЕ**
- јавне саобраћајне површине
- јавне зелене и слободне површине
- површине и објекти енергетске делатности
- ПОВРШИНЕ ОСТАЛЕ НАМЕНЕ
- ④ ознака новоформиране грађевинске парцеле јавне намене
- 94 ознаке новопројектованих тачака
- 33 ознаке катастарских тачака које задржавају коорд



ГРАД КРУШЕВАЦ



положај планског подручја
у односу на план вишег рада

ОБЕРАВА
Председник Комисије за планове
Орган надлежан за послове
урбанистичког планирања



ЈАВНО ПРЕДУЗЕЋЕ ЗА УРБАНИЗАМ И ПРОЈЕКТОВАЊЕ КРУШЕВАЦ

ПЛАН ДЕТАЉНЕ РЕГУЛАЦИЈЕ
"ПЕЛТОН 1"
У КРУШЕВЦУ

графички прилог:

ПЛАН ГРАЂЕВИНСКИХ ПАРЦЕЛА
са аналитичко-геодетским елементима за обележавање

руководилац израде:

одговорни урбаниста:
Биљана Тимотијевић Арсић, дипл.инж.арх.

израда: "ГЕОУРБАН" ДОО

обрађивач:
Милица Дивац, мастер геод.инж.


директор:
Милица Дивац, мастер геод.инж.

размера:
1:1000

док. бр. (вер.):
Н.4.

лист:
04

ПЛАН ДЕТАЉНЕ РЕГУЛАЦИЈЕ
„ПЕЛТОН 2“

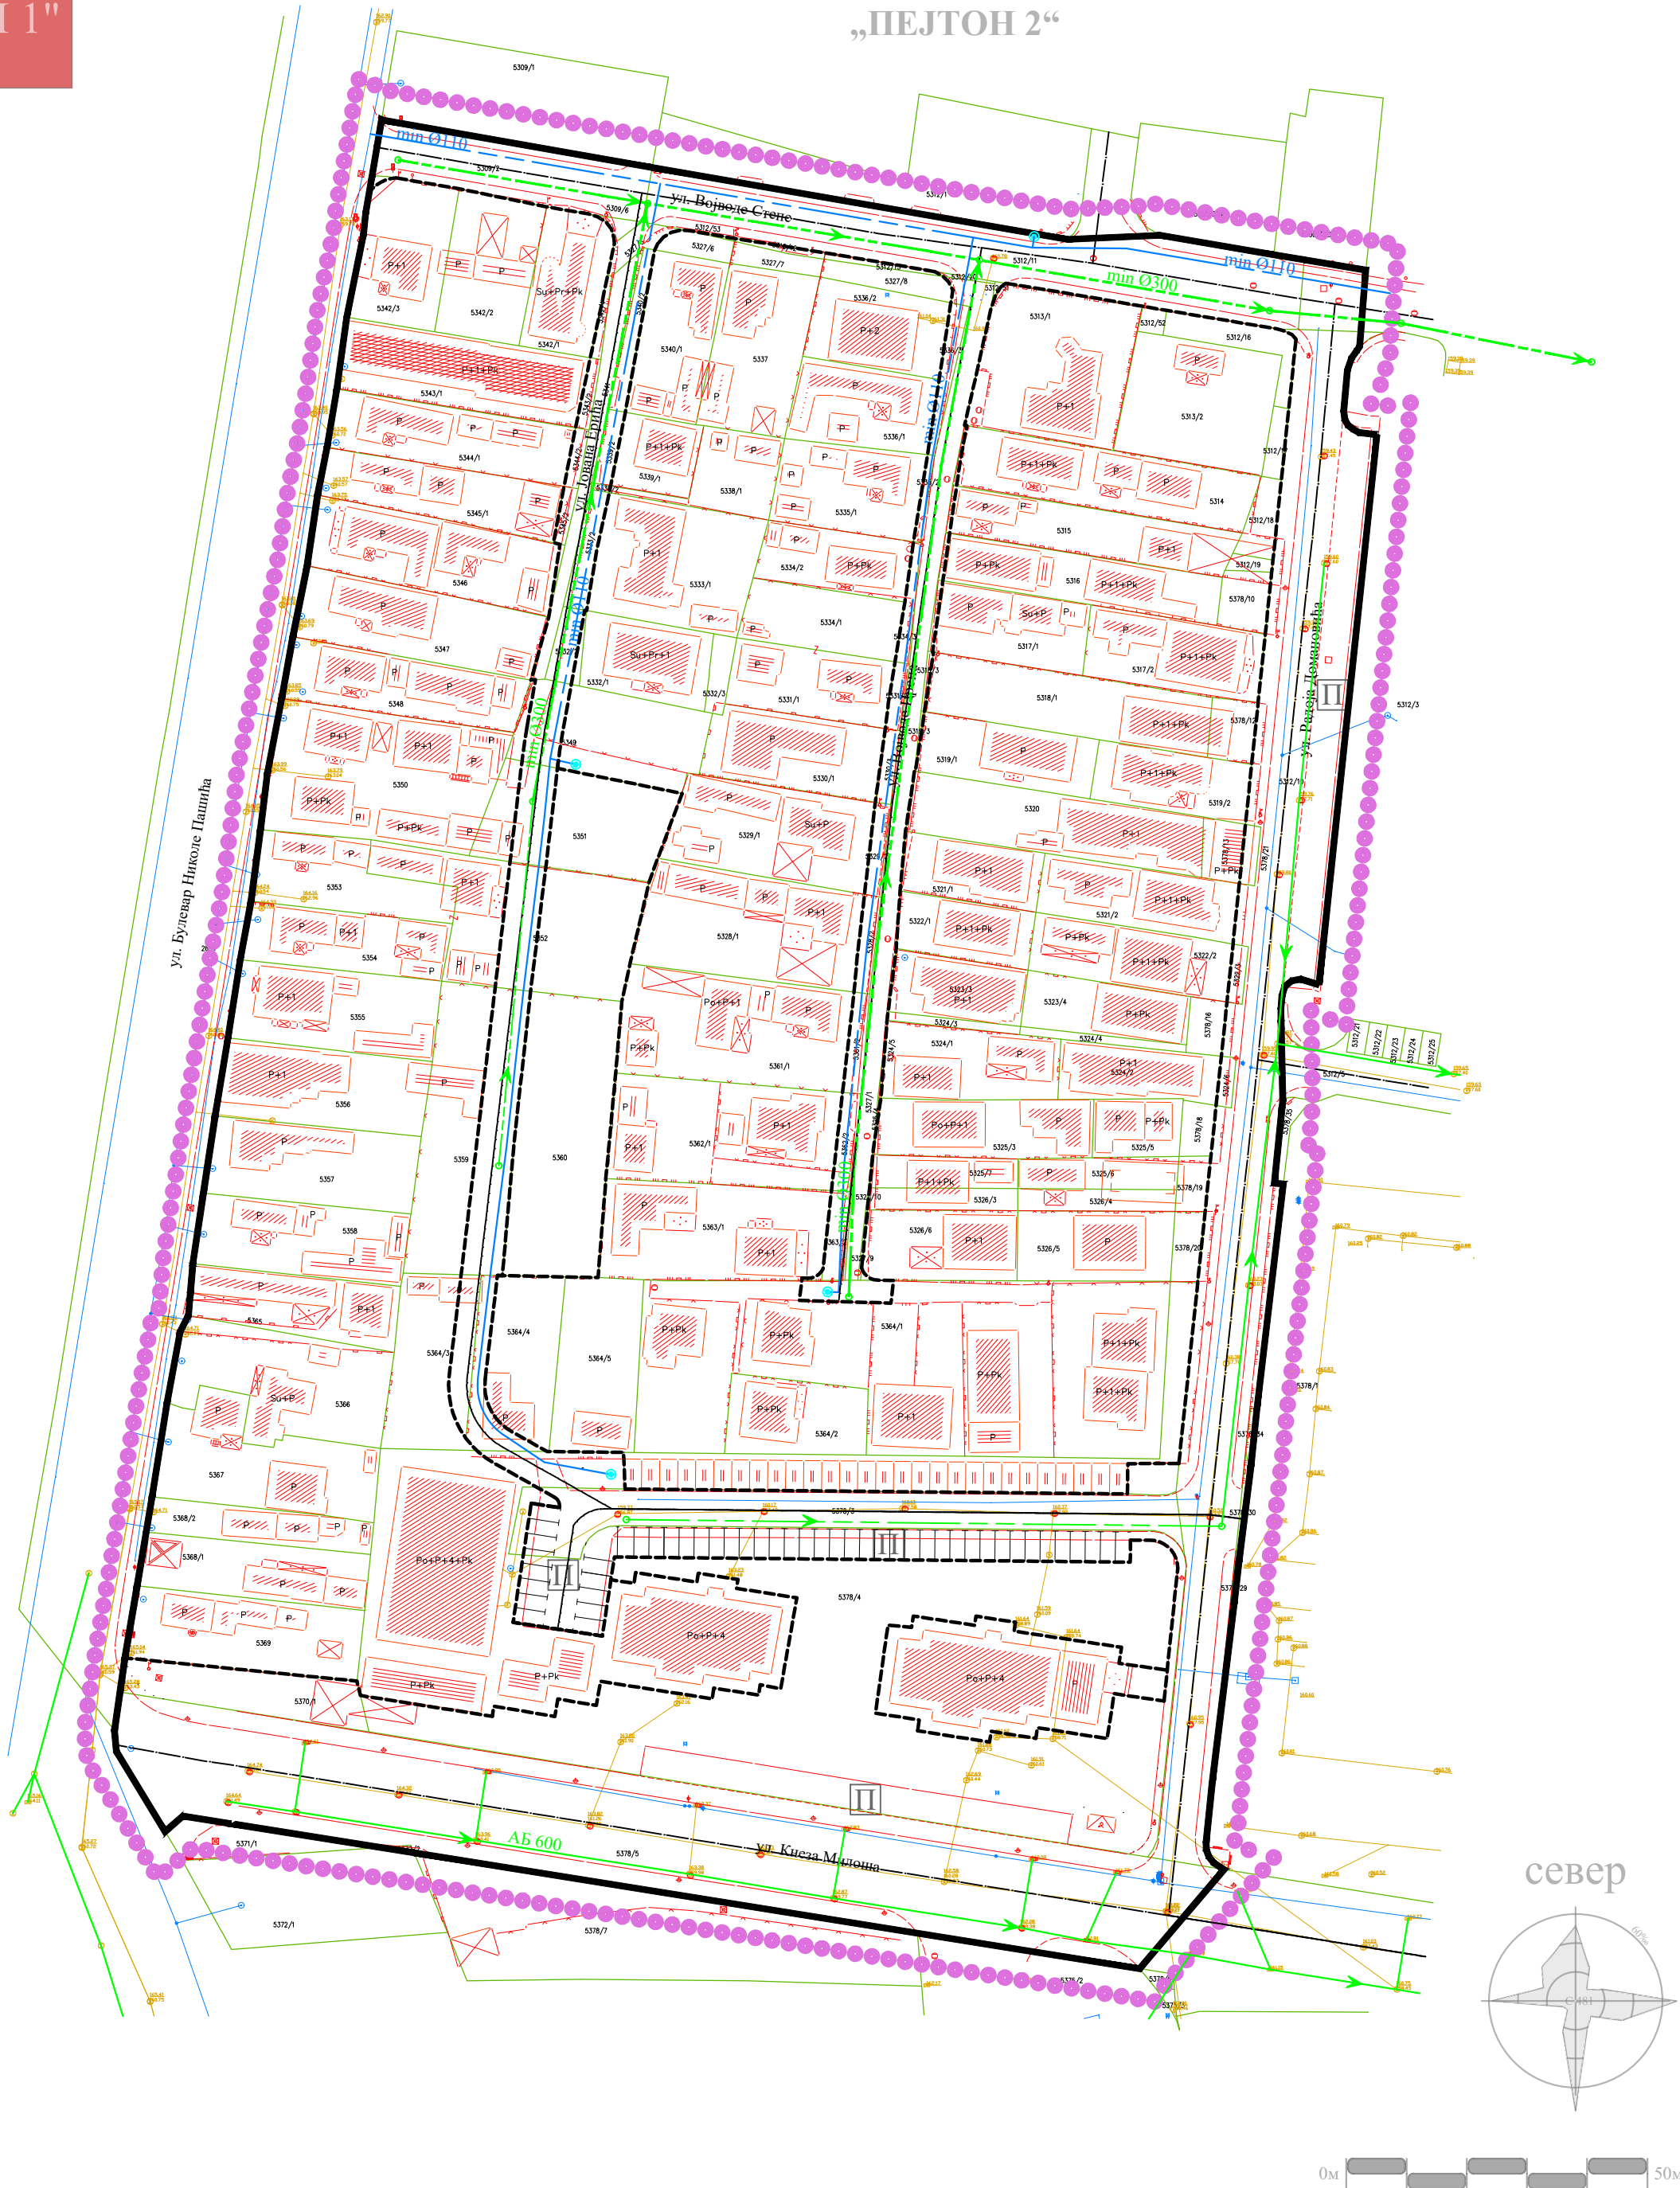

ЛЕГЕНДА

- ГРАНИЦА ПЛАНА
- граница катастарске парцеле
- фактичко стање
- регулациона линија
- постојећи водовод
- планирани хидрант
- планирани водовод
- постојећа канализација отпадних вода
- постојећа атмосферска канализација
- планирана атмосферска канализација



ГРАД КРУШЕВАЦ



положај планског подручја
у односу на план вишег рада

ОБЕРАВА
Председник Комисије за планове

Орган надлежан за послове
урбанистичког планирања



ЈАВНО ПРЕДУЗЕЋЕ ЗА УРБАНИЗАМ И ПРОЈЕКТОВАЊЕ КРУШЕВАЦ

ПЛАН ДЕТАЉНЕ РЕГУЛАЦИЈЕ
"ПЕЛТОН 1"
У КРУШЕВЦУ

графички прилог:
ПЛАН ХИДРОТЕХНИЧКЕ ИНФРАСТРУКТУРЕ

руководилац израде:
одговорни урбаниста:
Биљана Тимотијевић Арсић, дипл.инж.арх.



обрађивач:
одговорни урбаниста:
Славица Николић, дипл.грађ.инж.

размера:
1:1000

док. бр. (вер.):
Н.4.

лист:
05

ПЛАН ДЕТАЉНЕ РЕГУЛАЦИЈЕ
„ПЕЛТОН 2“

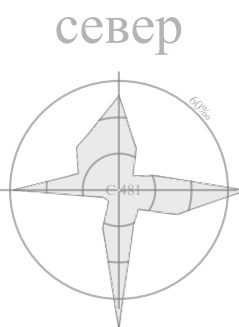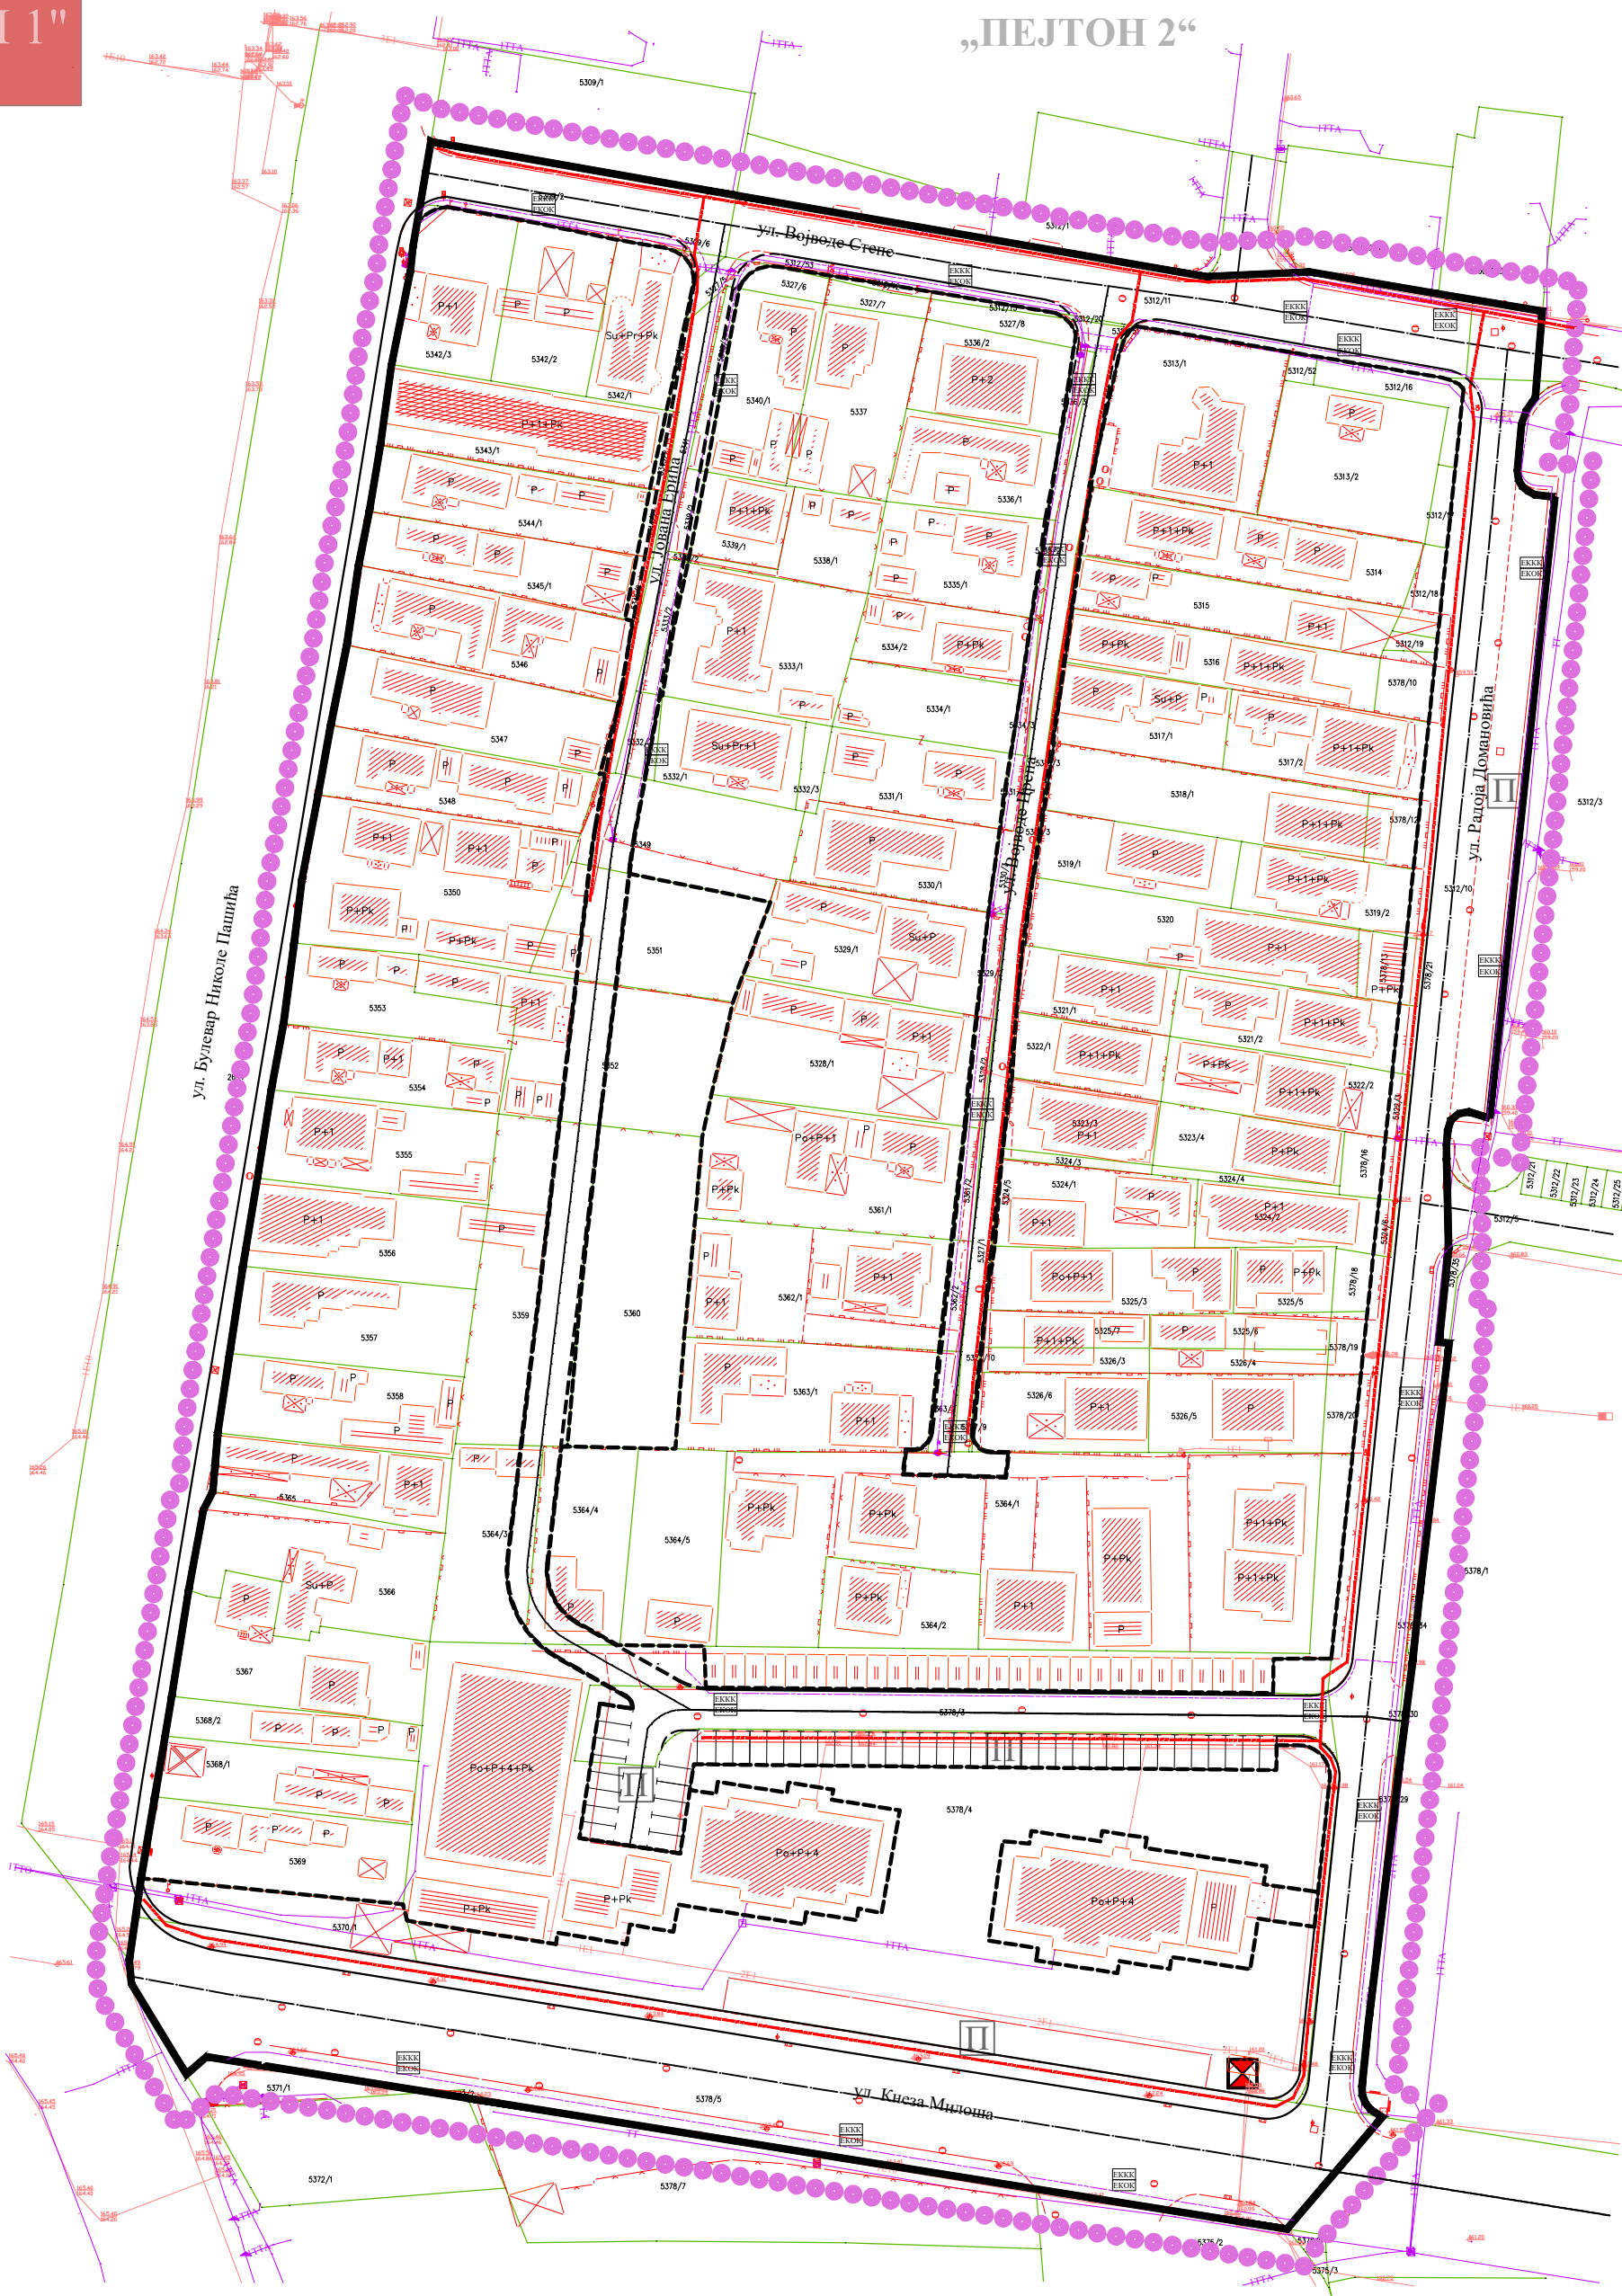

ЛЕГЕНДА

- ГРАНИЦА ПЛАНА
- граница катастарске парцеле
- фактичко стање
- регулациона линија
- постојећи електо енергетски водови
- постојећи водови телекомуникација
- планирани електо енергетски водови
- планирани водови телекомуникација



ГРАД КРУШЕВАЦ



положај планског подручја
у односу на план вишег рада

ОБЕРАВА
Председник Комисије за планове

Орган надлежан за послове
урбанистичког планирања



ЈАВНО ПРЕДУЗЕЋЕ ЗА УРБАНИЗАМ И ПРОЈЕКТОВАЊЕ КРУШЕВАЦ

ПЛАН ДЕТАЉНЕ РЕГУЛАЦИЈЕ
"ПЕЛТОН 1"
У КРУШЕВЦУ

графички прилог:
ПЛАН ЕЛЕКТРОЕНЕРГЕТИКЕ И
ТЕЛЕКОМУНИКАЦИЈА

руководилац израде:
одговорни урбаниста:
Биљана Тимотијевић Арсић, дипл.инж.арх.



обрађивачи:
одговорни урбаниста:
Драгослав Радојевић, дипл.инж.ел.
одговорни урбаниста:
Слободан Николић, дипл.инж.ел.

размера:
1:1000

док. бр. (вер.):
Н.4.

лист:
06

ПЛАН ДЕТАЉНЕ РЕГУЛАЦИЈЕ
„ПЕЛТОН 2“

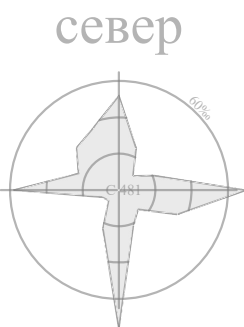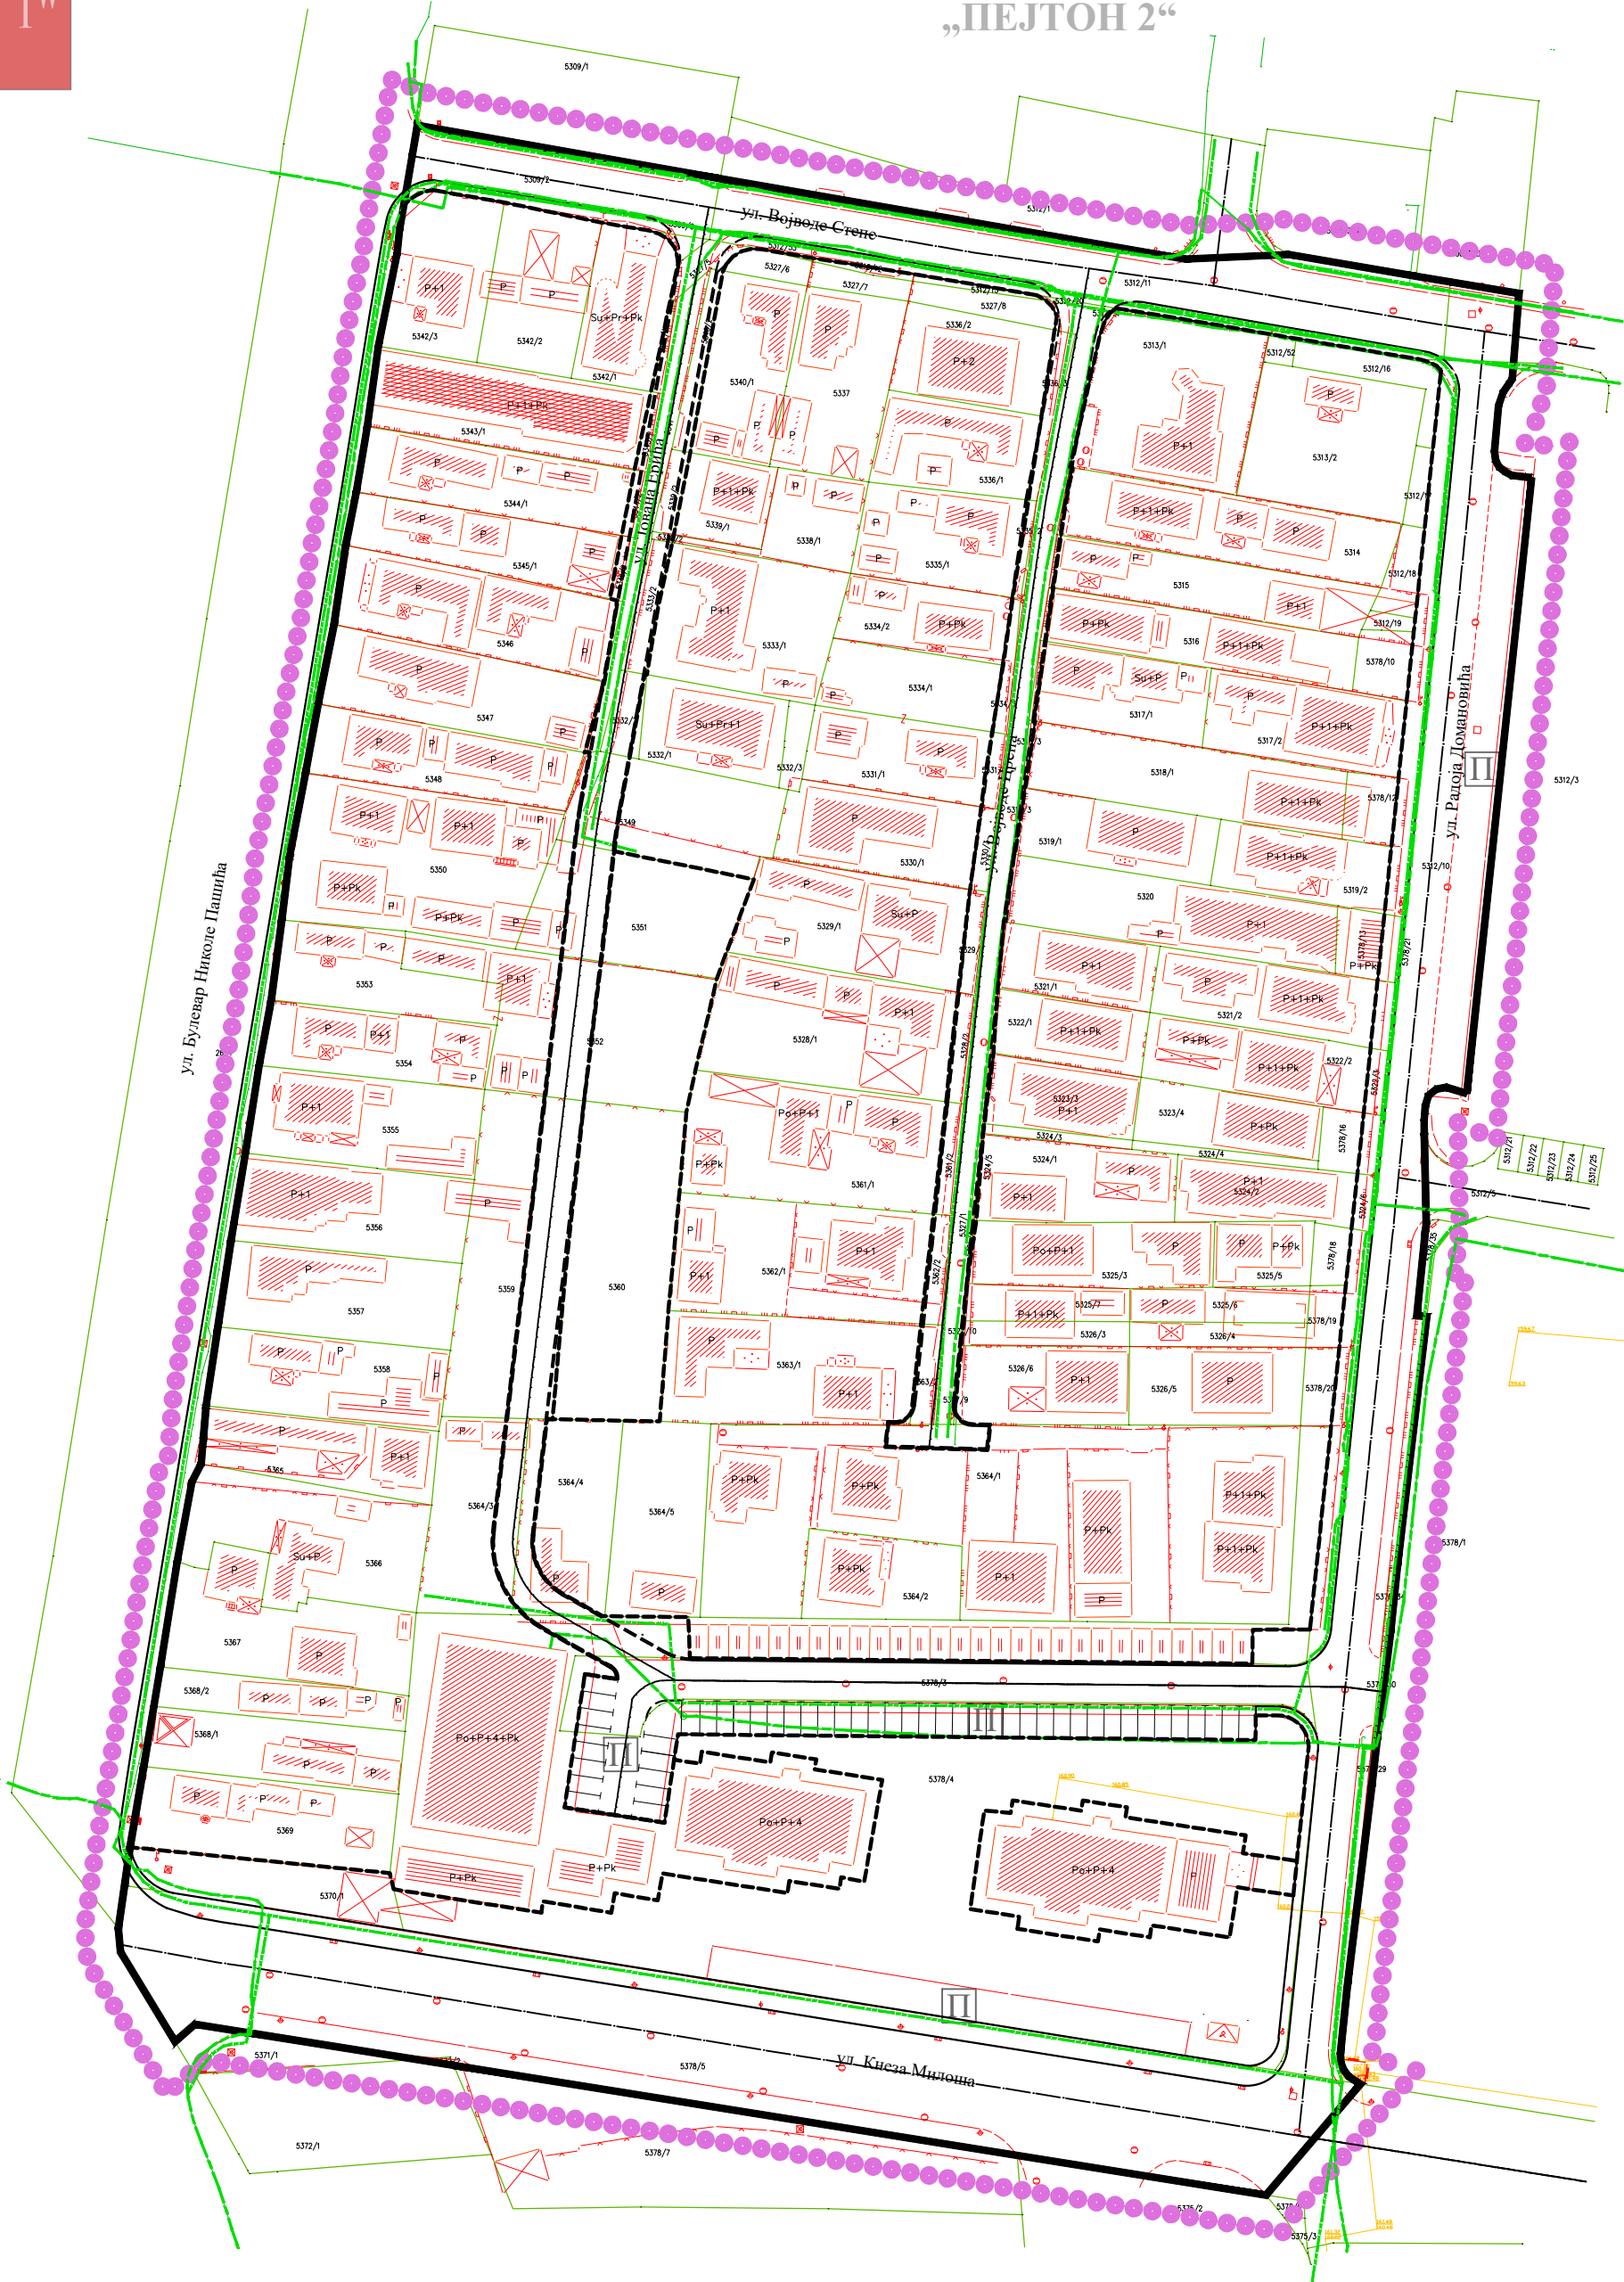

ЛЕГЕНДА

- ГРАНИЦА ПЛАНА
- граница катастарске парцеле
- фактичко стање
- регулациона линија
- постојећа топловодна мрежа
- постојећа дистрибутивна гасоводна мрежа
- планирана дистрибутивна гасоводна мрежа



ГРАД КРУШЕВАЦ



положај планског подручја
у односу на план вишег рада

ОБЕРАВА
Председник Комисије за планове
Орган надлежан за послове
урбанистичког планирања



ЈАВНО ПРЕДУЗЕЋЕ ЗА УРБАНИЗАМ И ПРОЈЕКТОВАЊЕ КРУШЕВАЦ

ПЛАН ДЕТАЉНЕ РЕГУЛАЦИЈЕ
"ПЕЛТОН 1"
У КРУШЕВЦУ

графички прилог:

ПЛАН ГАСИФИКАЦИЈЕ

руководилац израде:

одговорни урбаниста:
Биљана Тимотијевић Арсић, дипл.инж.арх.

обрађивач:

Миљан Марковић, маш.инж.

размера:
1:1000

док. бр. (вер.):
Н.4.

лист:
07