



ГРАД КРУШЕВАЦ
Република Србија

ИЗМЕНА И ДОПУНА ПДР-а „Ш У М И Ц Е 2“



ЈАВНО ПРЕДУЗЕЋЕ ЗА УРБАНИЗАМ И ПРОЈЕКТОВАЊЕ КРУШЕВАЦ

37000 КРУШЕВАЦ, Ул. Косанчићева 5, телефон: 037 / 421-979, 430-859, E-mail: info@direkcijaks.rs

НАЗИВ:	ИЗМЕНА И ДОПУНА ПДР-а „ШУМИЦЕ 2“ ЕЛАБОРАТ ЗА РАНИ ЈАВНИ УВИД
НАРУЧИЛАЦ:	ГРАД КРУШЕВАЦ
ОБРАЂИВАЧ:	ЈАВНО ПРЕДУЗЕЋЕ ЗА УРБАНИЗАМ И ПРОЈЕКТОВАЊЕ КРУШЕВАЦ, Косанчићева 5, 37000 Крушевац
В.Д.ДИРЕКТОР:	МИЛОШ ЈОВИЋ, дипл.инж.арх.
РУКОВОДИЛАЦ ИЗРАДЕ:	БИЉАНА ТИМОТИЈЕВИЋ АРСИЋ, дипл.инж.арх.
САРАДНИЦИ:	МАРИЈА МИХАИЛОВИЋ, арх.техн. РАДИЦА СТАМЕНКОВИЋ, грађ.техн.

САДРЖАЈ ЕЛАБОРАТА

ПОДАЦИ О ОБРАЂИВАЧУ


1. Решења о регистрацији предузећа
2. Лиценце одговорних урбаниста
3. Изјава одговорних урбаниста

ТЕКСТУАЛНИ ДЕО

ГРАФИЧКИ ДЕО

АНАЛИТИЧКО - ДОКУМЕНТАЦИОНА ОСНОВА

ПОДАЦИ О ОБРАЂИВАЧУ

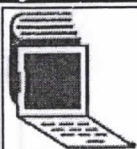

5000196602083

**ИЗВОД О
РЕГИСТРАЦИЈИ
ПРИВРЕДНОГ СУБЈЕКТА**Република Србија
Агенција за привредне регистре**ОСНОВНИ ИДЕНТИФИКАЦИОНИ ПОДАТАК**

Матични / Регистарски број 17119915

СТАТУС

Статус привредног субјекта Активан

ПРАВНА ФОРМА

Правна форма Јавно предузеће

ПОСЛОВНО ИМЕ

Пословно име Јавно предузеће за урбанизам и пројектовање Крушевац

ПОДАЦИ О АДРЕСАМА**Адреса седишта**

Општина

КРУШЕВАЦ

Место

КРУШЕВАЦ

Улица

Косанчићева

Број и слово

5

Спрат, број стана и слово

/

/

Адреса за пријем електронске поште

Е- пошта

info@direkcijaks.rs

ПОСЛОВНИ ПОДАЦИ**Подаци оснивања**

Датум оснивања

10.01.1997

Време трајања

Време трајања привредног субјекта

Неограничено

Претежна делатност

Шифра делатности

7111

Назив делатности

Архитектонска делатност

Остали идентификациони подаци

Порески Идентификациони Број (ПИБ)

100474793

Подаци од значаја за правни промет

Текући рачуни

200-2402391301019-04
200-2402391501019-46
325-9500600046080-35
325-9500600046082-29
840-0000000957743-39
200-2402390101988-46
200-2402390101019-43

Подаци о статусу / оснивачком акту

Датум важећег статута

17.11.2016

Датум важећег оснивачког акта

31.10.2016

Законски (статутарни) заступници**Физичка лица**

1. Име Презиме
ЈМБГ
Функција
Ограничење супотписом

Надзорни одбор**Председник надзорног одбора**

Име Презиме
ЈМБГ

Чланови надзорног одбора

1. Име Презиме
ЈМБГ
2. Име Презиме
ЈМБГ

Чланови / Сувласници**Подаци о члану**

Пословно име
Регистарски / Матични број

Подаци о капиталу

Новчани

износ

датум

Уписан: 1.000,00 RSD

износ

датум

Уплаћен: 1.000,00 RSD

03.06.2013

износ(%)

Удео

100,000000000000

Основни капитал друштва

Новчани

износ

датум

Уписан: 1.000,00 RSD

износ

датум

Уплаћен: 1.000,00 RSD

03.06.2013

Регистратор, Миладин Маглов





ИНЖЕЊЕРСКА КОМОРА СРБИЈЕ

ЛИЦЕНЦА

ОДГОВОРНОГ УРБАНИСТЕ

На основу Закона о планирању и изградњи и
Статута Инжењерске коморе Србије

УПРАВНИ ОДБОР ИНЖЕЊЕРСКЕ КОМОРЕ СРБИЈЕ
утврђује да је

Биљана В. Тимотијевић-Арсих

дипломирани инжењер архитектуре
ЈМБ 2612970786034

одговорни урбаниста

за руковођење изработом урбанистичких планова и урбанистичких
пројеката

Број лиценце
200 0750 04



У Београду,
15. јула 2004. године

ПРЕДСЕДНИК КОМОРЕ

Милош Лазовић

Проф. др Милош Лазовић
дипл. грађ. инж.

ТЕКСТУАЛНИ ДЕО



ГРАД КРУШЕВАЦ
Република Србија

ЕЛАБОРАТ ЗА РАНИ ЈАВНИ УВИД

ИЗМЕНА И ДОПУНА ПЛАН ДЕТАЉНЕ РЕГУЛАЦИЈЕ
"ШУМИЦЕ 2"

на основу Одлуке о изради број I бр. 350-1004/2022, донетој на седници Скупштине
Града Крушевца, одржаној 18.11.2022.г.,објављене у „Службени листу Града
Крушевца“ бр.19/2022



ЈАВНО ПРЕДУЗЕЋЕ ЗА
УРБАНИЗАМ И ПРОЈЕКТОВАЊЕ
КРУШЕВАЦ

САДРЖАЈ

ТЕКСТУАЛНИ ДЕО

1. Опис границе плана
2. Извод из планских докумената вишег реда
3. Опис постојећег стања, начин коришћења простора и основна ограничења
4. Општи циљеви израде плана
5. Планирана намена површина и предлог основних урбанистичких параметара
 - детаљна намена површина
 - предлог основних урбанистичких параметара
 - процена планиране бруто развијене грађевинске површине
6. Очекивани ефекти планирања

ГРАФИЧКИ ДЕО

- Обухват измене плана Р 1:1000
- Постојеће стање Р 1:1000
- Планирана намена површина Р 1:1000

1. Опис границе плана

ПДР „Шумице 2“ (Службени лист града Крушевца, бр. 7/2021) – (у даљем тексту основни план) рађен је на основу ПГР „ЈУГ“ у Крушевцу (Службени лист града Крушевца, бр.12/2017 и 4/2019) и обухвата крајњи јужни део стамбено мешовите зоне града, односно део урбанистичке целине 9.5.

Граница Измена и допуна Плана детаљне регулације „Шумице 2“ (у даљем тексту Измене плана), обухвата крајњи јужни део планског документа, или део урбанистичке зоне А.2. и део урбанистичке зоне А.3, како је означено основним планом.

Прелиминарном границом Измена плана обухваћени делови катастарских парцела бр. 1150/1, 1150/2, 297/6, 297/8, 297/5 и 295/8, све КО Мудраковац.

Граница обухвата Измена плана, приказана у графичком прилогу може се сматрати прелиминарном. Коначна граница биће дефинисана у фази израде Нацрта Плана Катастарске парцеле обухваћене издром плана припадају КО Мудраковац.

2. Извод из планских докумената вишег реда

План генералне регулације „Југ“ (Службени лист Града Крушевца, бр.12/17 и 4/2019):

Планом генералне регулације „ЈУГ“ опредељене су зоне за даљу разраду, односно израду плана детаљне регулације, где је предметни план означен као урбанистичка целине 9.5 или урбанистичка подцелина 9.5.1 и 9.5.2.

Урбанистичка целина 9.5 у делу ПГР-а обухвата простор на крајњем југу, лево и десно од улице Бруски пут и већим делом се граничи са пољопривредним земљиштем. Претежна планирана намена урбанистичке целине је породично становање типа ПС-01 и ПС-02 и привредне делатности типа ПД-02.

Структуру планираних намена урбанистичке подцелине 9.5.2. чине привредне делатности типа ПД-02, што подразумева делатности ван привредно радних зона, које се организују на нивоу блока или дела блока односно комерцијалне делатности (трговина, пословање, услуге, сервиси и сл.), који се организују на нивоу блока или дела блока, у склопу једног или више објеката на парцели.

Планирана намена је у функцији привредних делатности, као мање производе јединице, занатска производња, гараже, радионице, сервиси, складишта и сл. Компатибилна намена у оквиру привредних делатности може бити: комерцијалне делатности типа КД-02 (трговина, угоститељство, услуге, пословање, објекти у функцији туризма и сл.).

За саобраћајнице које се налазе у деловима ПГР-а за које је планирана даља разрада плановима детаљне регулације, примењују се техничке карактеристике примарне саобраћајне мреже за двосмерни саобраћај.

Правила уређења и правила грађења дефинисана планом су уједно и правила уређења и правила грађења усмеравајућег карактера за израду планова детаљне регулације

3. Опис постојећег стања, грађевинско подручје, начина коришћења простора и основних ограничења

Грађевинско подручје се поклапа са обухватом плана.

Постојеће стање и начин коришћења простора

Измена плана се односи на крајњи јужни део основног плана и обухвата неизграђено грађевинско земљиште, источно од улице Бруски пут, које се у постојећем стању користи као пољопривредно земљиште.

Све парцеле које су у обухвату Измена плана, припадају коридору који је резервисан за планирану Источну обилазницу Крушевца, са укрштајем са улицом Бруски пут (ДП 1.6 реда бр.38).

Основна ограничења

Основним ограничењима могу се сматрати нерешени имовинско-правни односи у коридору планиране обилазнице.

Једно од значајнијих ограничења је обезбеђење приступних путева и одговарајуће уређење и комунално опремање у складу са опредељеном наменом, као и прикључка на постојећу и планирану путну мрежу у складу са важећим прописима за дефинисани ранг јавног пута.

Ограничење представља и зона заштите магистралног цевовода (магистрални доводни цевовод Ø1000мм, регионалног водовода према насељима Ћићевац и Варварин) јужно од трасе/коридора обилазнице.

4. Општи циљеви израде плана

Основни принципи планирања заснивају се на усклађивању правила уређења овог подручја са одредбама и елементима Закона о планирању и изградњи (Службени гласник РС“, бр. 72/2009, 81/2009-исправка, 64/2010 одлука УС, 24/2011, 121/2012, 42/2013—одлука УС, 50/2013 – одлука УС, 98/2013 – одлука УС, 132/2014, 145/2014,

83/2018, 31/2019, 37/2019 – др. Закон, 9/2020 и 52/2021) и Закона о путевима (Службени гласник РС, бр. 41/2018 и 95/2018-др. Закон) и подразумевају промену границе у делу коридора планиране Источне обилазнице и прикључка на ДП 16 реда бр.38 (Бруски пут).

Циљеви израде Измена плана односе се на прецизније одређена правила уређења и грађења у делу коридора Источне обилазнице и прикључка на државни пут (Бруски пут).

Концептуални оквир Измена плана произилази из потребе успостављања коридора Источне обилазнице у одговарајућем профилу у складу са важећим прописима и обезбеђења прикључка на државни пут. Изменама плана врши се корекција границе плана и усаглашавање са границама контактних планова, у циљу стварања услова за реализацију планиране деонице Источне обилазнице и унапређења саобраћајне матрице од значаја за шире подручје града. Општи циљеви израде Измена плана:

- корекција границе предметног плана, ради успостављања коридора обилазнице;
- обезбеђење услова за саобраћајно повезивање Источне обилазнице са постојећом саобраћајном мрежом;
- дефинисање површина јавне намене и свих потребних елемената за спровођење, као предуслов за реализацију деонице обилазнице;
- прецизирање правила уређења и грађења у складу са смерницама плана вишег реда и важећим прописима.

5. Планирана намена површина и предлог основних урбанистичких параметара

Планирана претежна намена површина

Планирана је корекција границе предметног плана у делу урбанистичке зоне А.2 и А.3, која се изузима и у складу са тим извршиће се усклађивање биланса површина планираних намена.

Планирана намена урбанистичког блока је привредна делатност (индустрија и занатска производња, гараже, радионице, сервиси, складишта и сл.) тип ПД-02 са карактеристикама које не угрожавају постојеће и планирано становање у контакту са овом зоном.

Привредне делатности (тип ПД-02) подразумевају објекте привредних делатности на посебној парцели који подразумевају мање производне јединице, занатску производњу мањег капацитета, сервисе, складишта, радионице и сл.

Као компатибилне намене планиране су комерцијалне делатности, тип КД-02 (трговина, угоститељство, услуге, туризам, пословање и сл.),

За изградњу објеката комерцијалних и привредних делатности користе се урбанистички параметри дефинисани за намену урбанистичке целине у којој се објекти граде.

Предлог основних урбанистичких параметра:

Урбанистички параметри из основног Плана се не мењају, односно дефинисани су за планиране намене за урбанистичку зону А.2 и А.3.

урбанистички параметри

тип	макс. спратност	макс. ИЗ (%)	мин. површина парцеле (м ²)	мин. ширина парцеле (м)
ПД-02	П+1	40%	800	16

6. Очекивани ефекти планирања

Реализацијом Измена плана очекује се усаглашавање постојеће организације и коришћења простора и корекције граница контактних планова у коридору планиране Источне обилазнице, како би се омогућио прикључак обилазног правца на државни пут у складу са важећим прописима.

Очекивани ефекти су:


- корекција границе обухвата планског документа у циљу унапређења саобраћајне матрице града, комплетирањем трасе обилазнице и повезивања са мрежом државних путева,
- стварање услова за утврђивање јавног интереса и решавање правно имовинских односа,
- прецизније дефинисање посебних услова коришћења грађевинског земљишта у заштитним зонама, у делу коридора Источне обилазнице и прикључења на путну мрежу.

Одговорни урбаниста

Биљана Тимотијевић Арсић, дипл.инж.арх.

Лиценца бр. 200 0750 04

ГРАФИЧКИ ДЕО

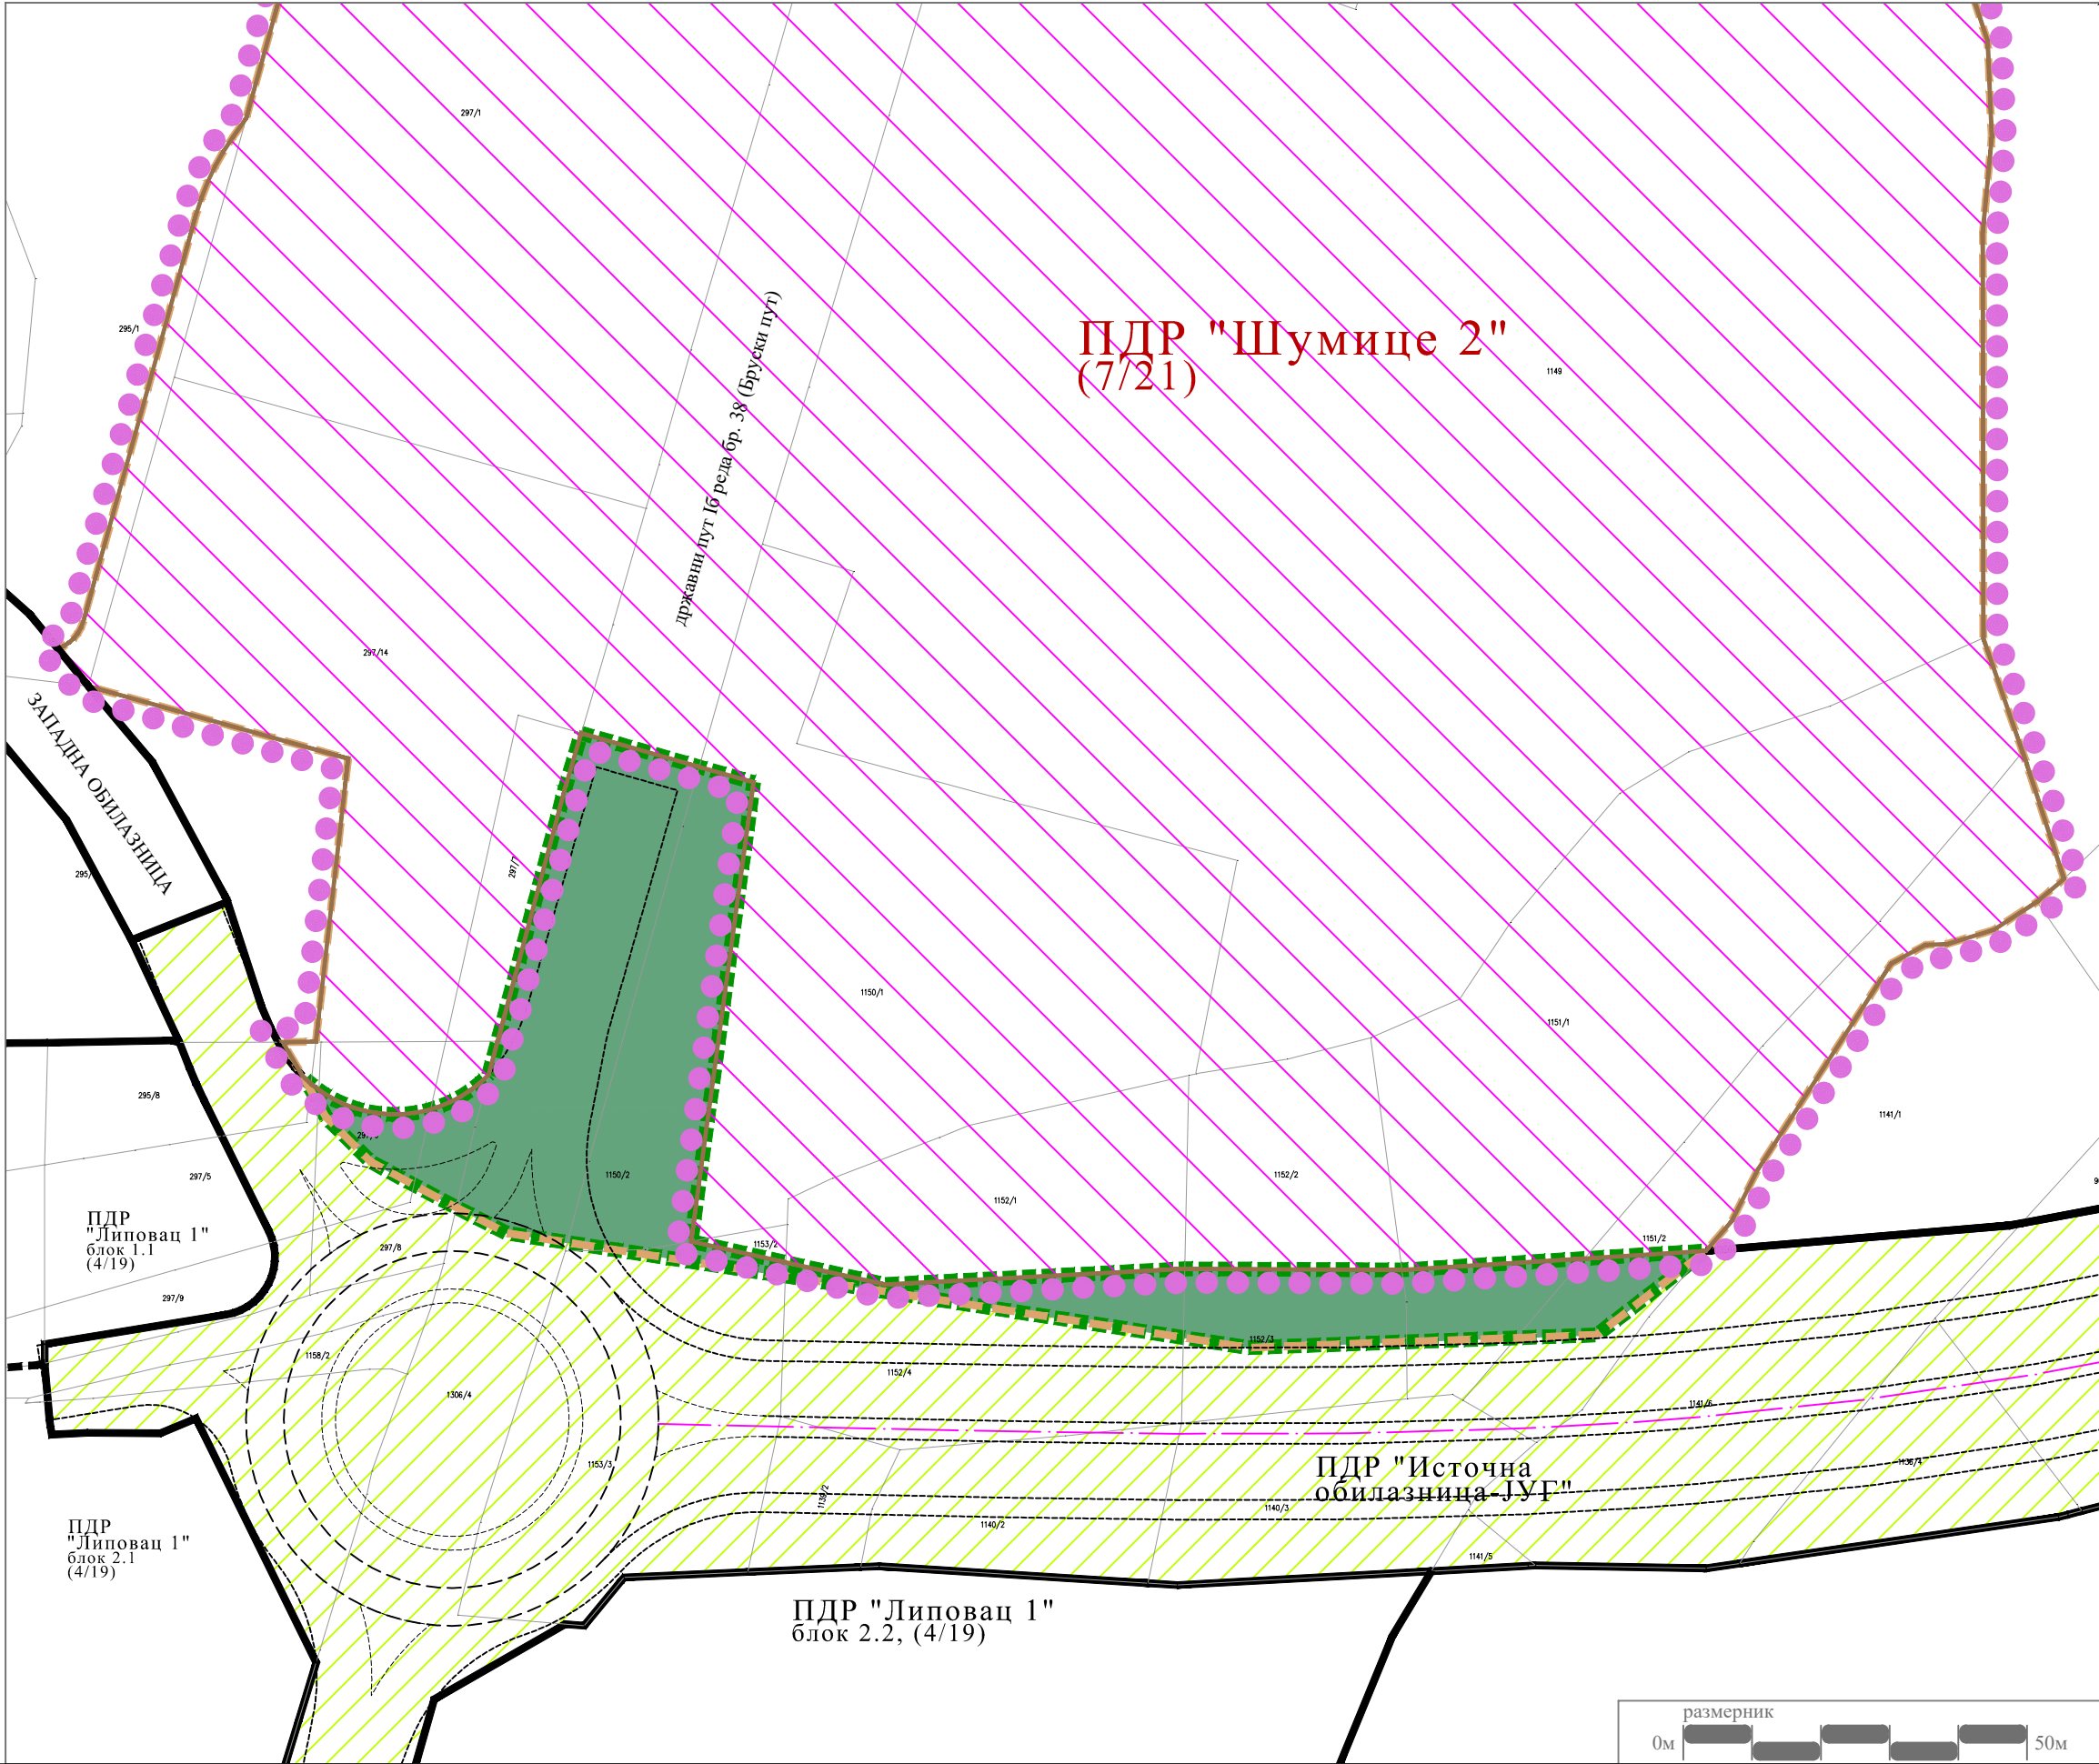

ГРАД КРУШЕВАЦ



ПДР ШУМИЦЕ 2

ЛЕГЕНДА

- Граница измене и допуне ПДР-а "Шумице 2"
- Граница обухвата измене плана
- Обухват измене плана
- Граница ПДР-а "Шумице 2", (07/21)
- Границе контактних планова
- Обухват планираног ПДР-а "Источна обилазница-ЈУГ"
- Граница катастарске парцеле
- Државни пут IБ реда - бр.38 (Бруски пут)
- Траса планиране саобраћајнице - источна обилазница

СКУПШТИНА ГРАДА
КРУШЕВЦА
председник



ЈАВНО ПРЕДУЗЕЋЕ ЗА УРБАНИЗАМ И ПРОЈЕКТОВАЊЕ КРУШЕВАЦ

ИЗМЕНА И ДОПУНА ПДР-а "ШУМИЦЕ 2",

графички прилог:

ОБУХВАТ ИЗМЕНЕ ПЛАНА

руководилац израде:

одговорни урбаниста:
Биљана Тимотијевић Арсић, дипл.инж.арх.

размера:



1:1000

док. бр. (вер.):

РЈУ

лист:

01

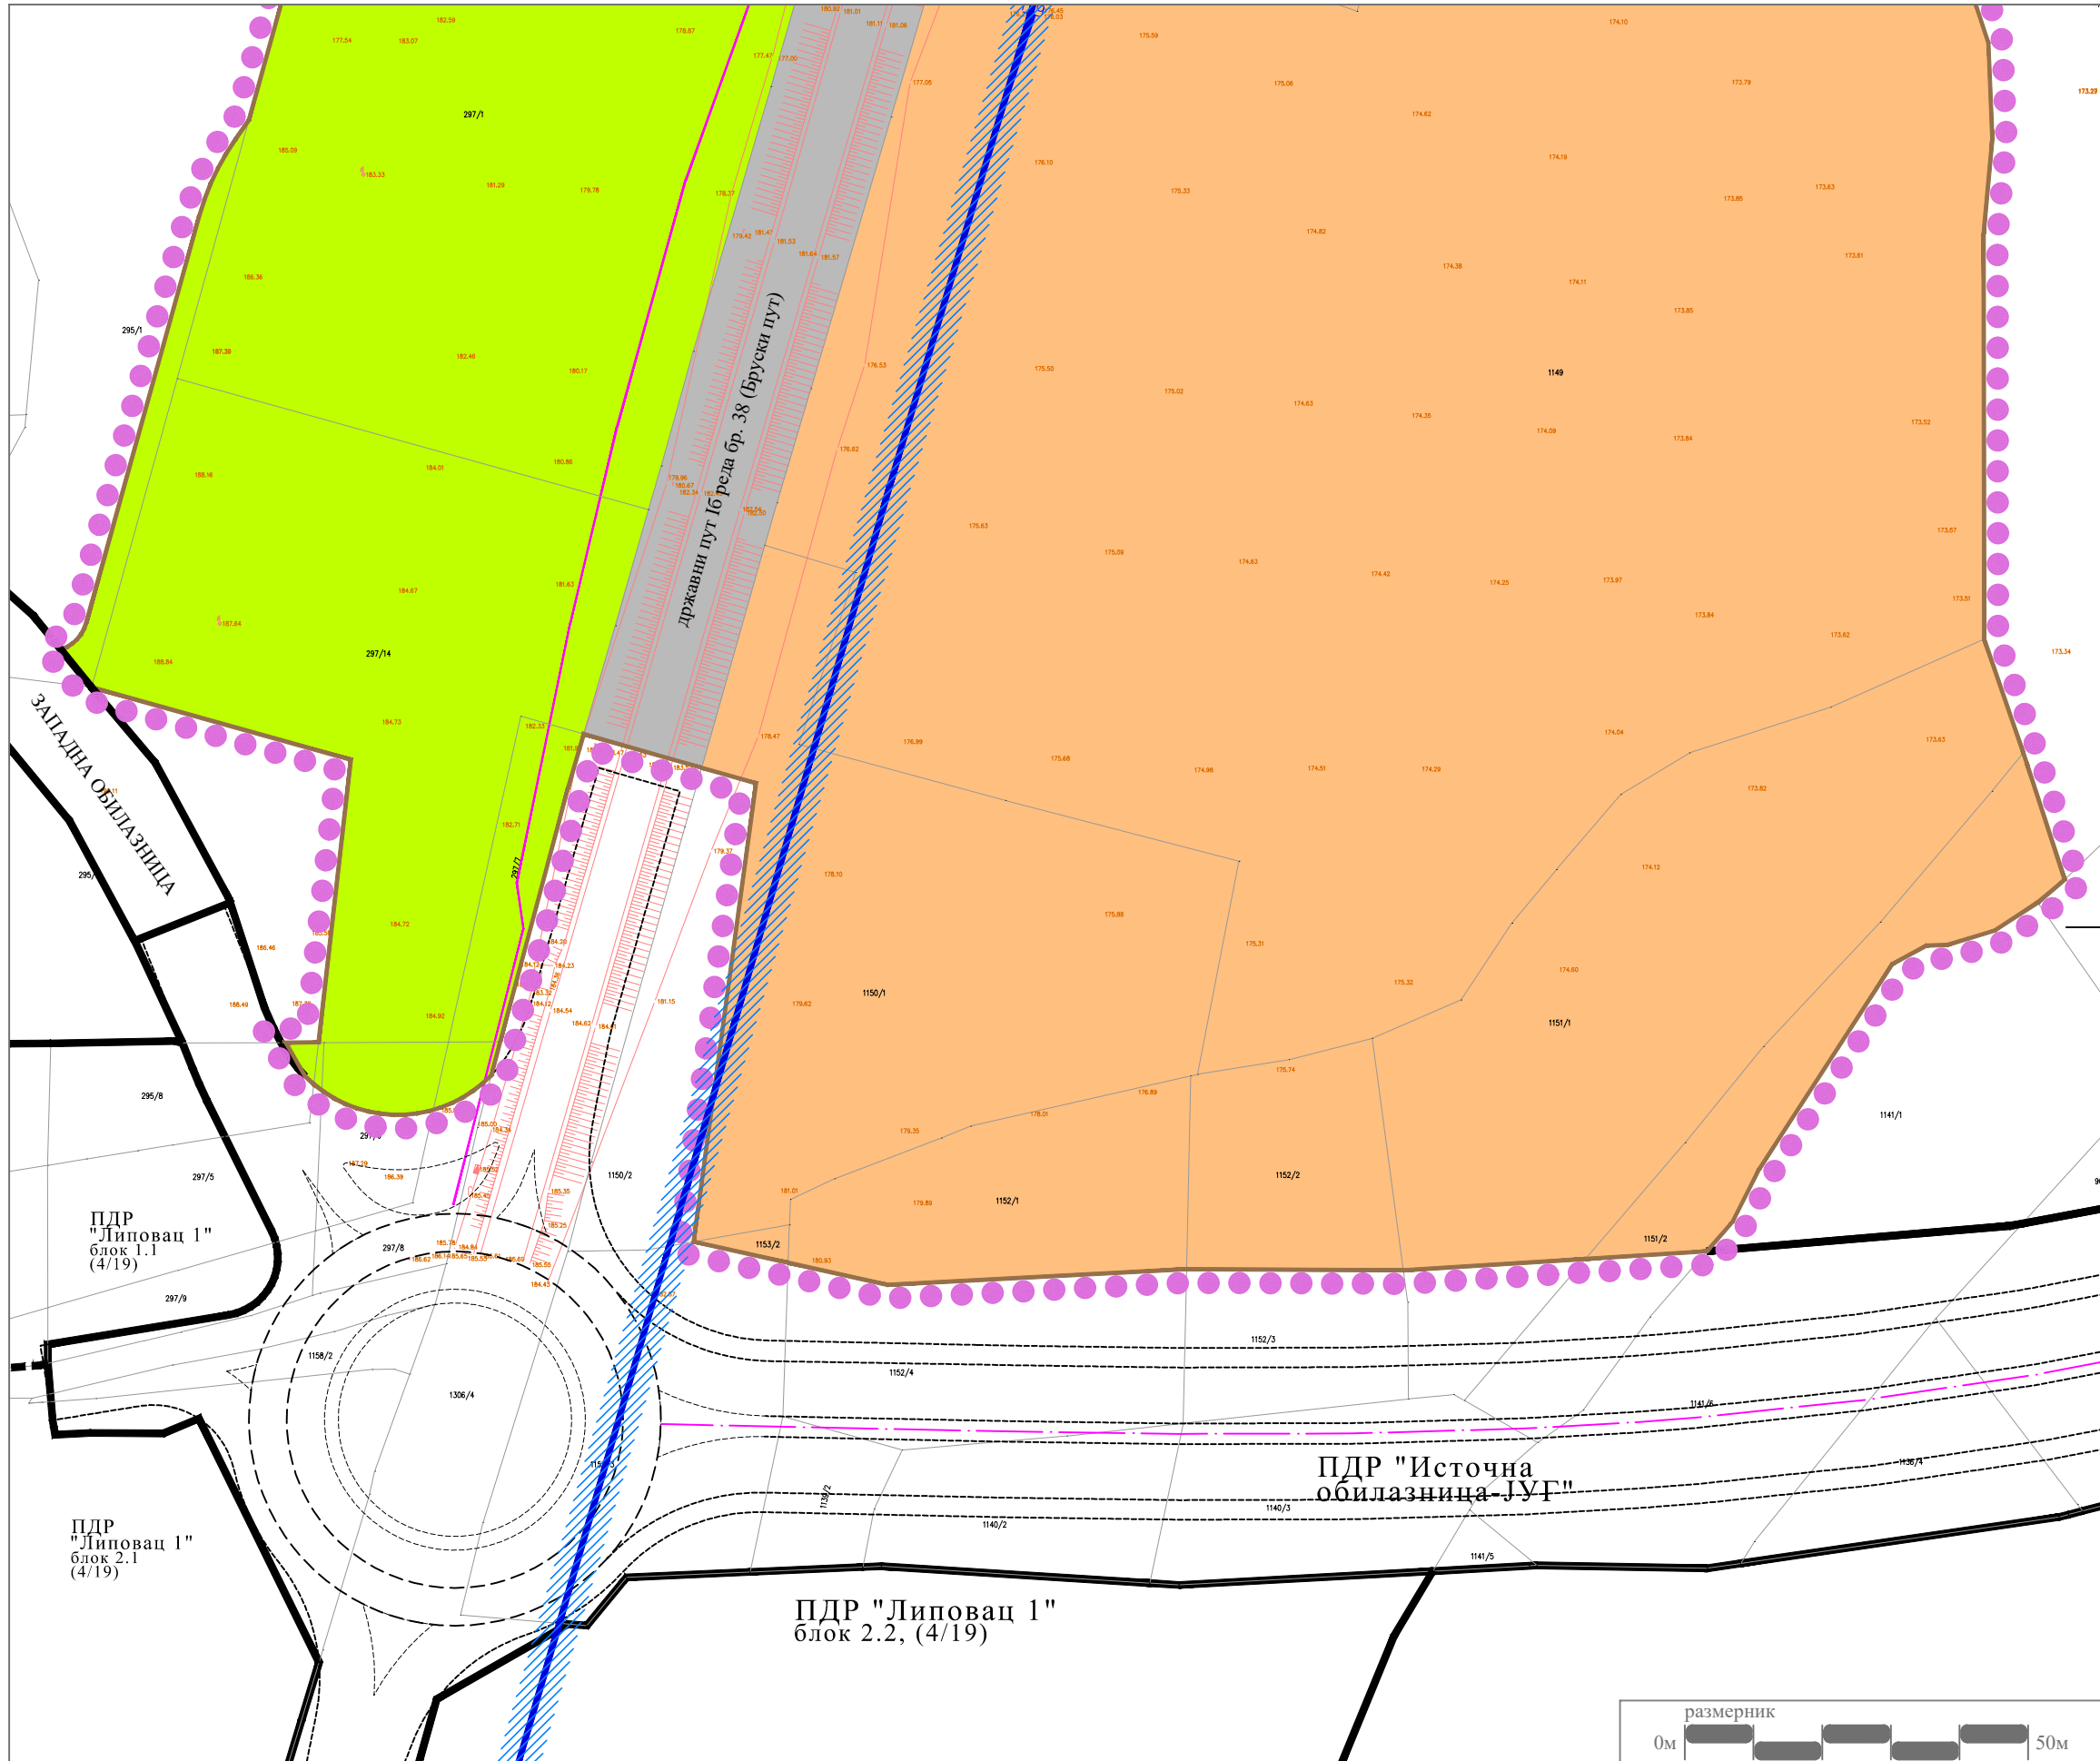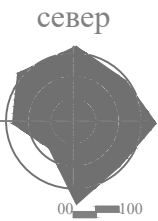

ЛЕГЕНДА

- Граница измене и допуне ПДР-а "Шумице 2"
- Граница катастарске парцеле
- Фактичко стање

НАМЕНА ПОВРШИНА

- Неизграђене површине
- Пољопривредно земљиште
- Јавни пут - улица Бруски пут
- Траса планиране саобраћајнице - источна обилазница
- Телефонска мрежа
- Водоводна мрежа
- траса постојећег магистралног водовода (пост.)
- заштитна зона трасе постојећег магистралног водовода - 2х3м (обострано)

СКУПШТИНА ГРАДА
КРУШЕВЦА
председник



ЈАВНО ПРЕДУЗЕЋЕ ЗА УРБАНИЗАМ И ПРОЈЕКТОВАЊЕ КРУШЕВАЦ

ИЗМЕНА И ДОПУНА ПДР-а "ШУМИЦЕ 2",

графички прилог:

ПОСТОЈЕЋА НАМЕНА ПОВРШИНА

руководилац израде:

одговорни урбаниста:
Биљана Тимотијевић Арсић, дипл.инж.арх.

размера:


1:1000

док. бр. (вер.):

РЈУ

лист:

02

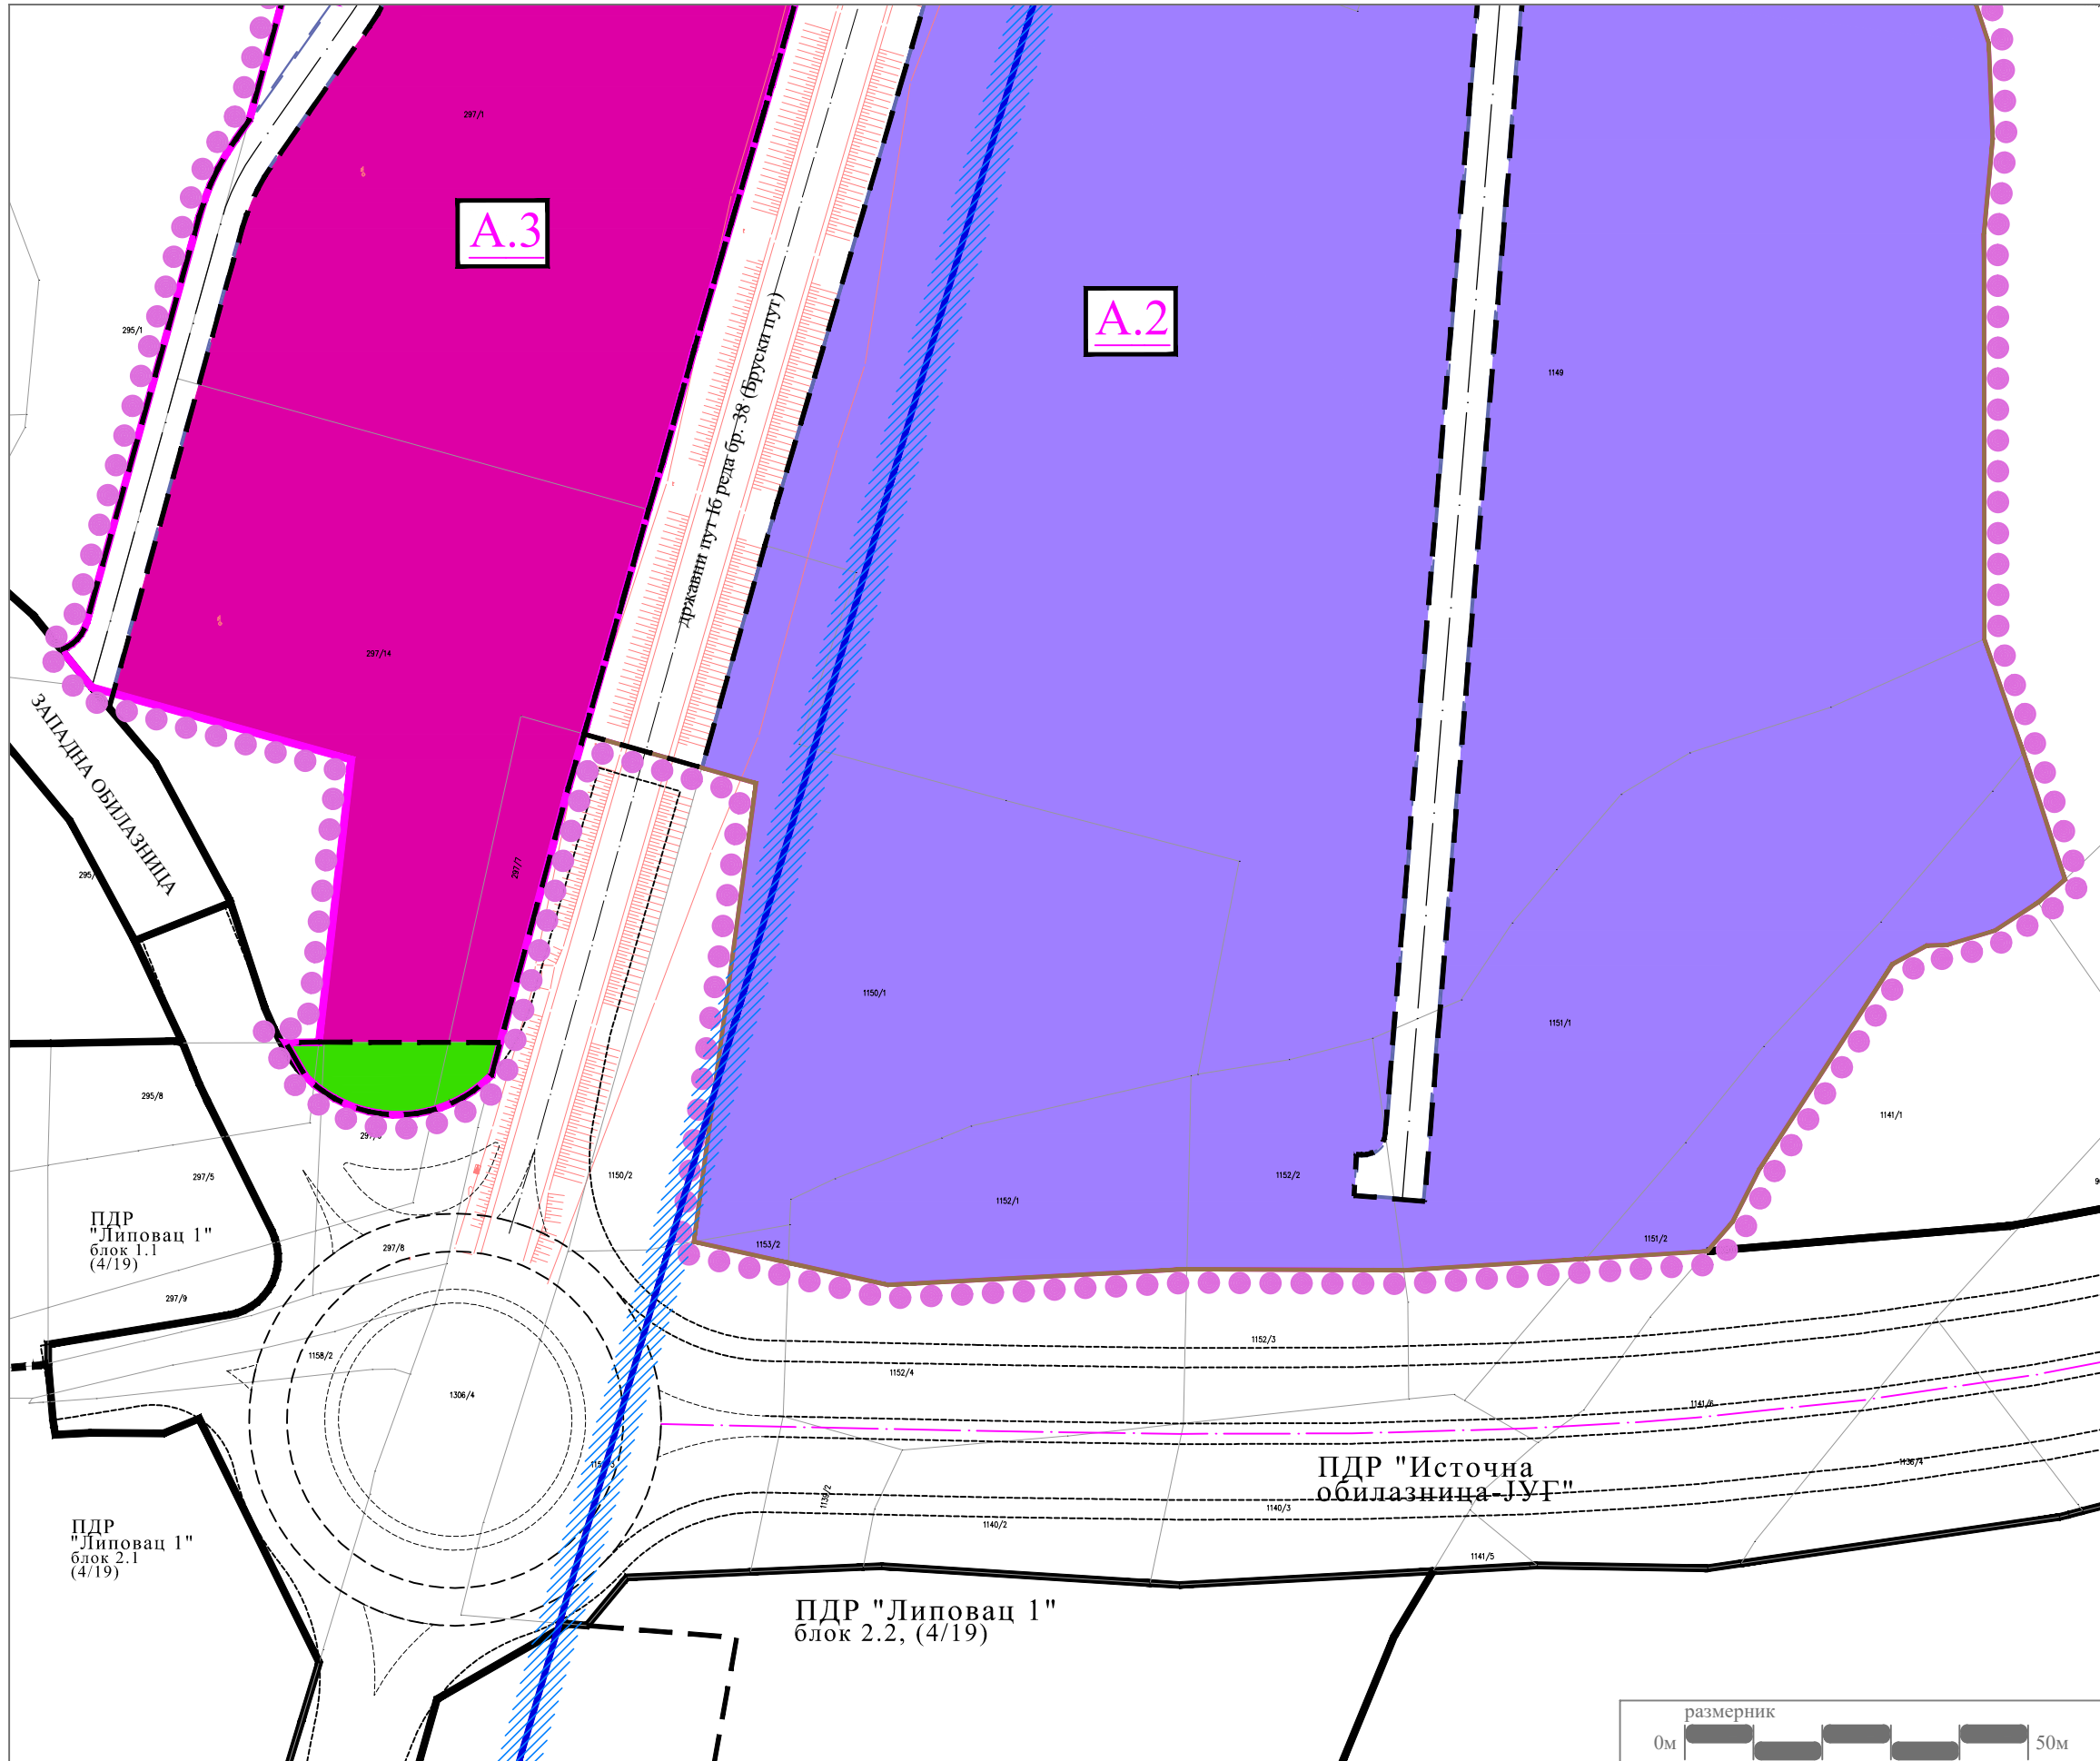

ГРАД КРУШЕВАЦ



ПДР ШУМИЦЕ 2

ЛЕГЕНДА

- Граница измене и допуне ПДР -а " Шумице 2"
- Граница катастарске парцеле
- Фактичко стање
- Ознака урбанистичке зоне
- Граница урбанистичке зоне
- Регулациона линија

НАМЕНА ПОВРШИНА

- Привредне делатности
- Комерцијалне делатности

ПОВРШИНЕ И ОБЈЕКТИ ЈАВНИХ НАМЕНА

- Сквер
- Јавни пут - улица Бруски пут
- Улице у насељу - планирано
- Траса планиране саобраћајнице - источна обилазница
- траса постојећег магистралног водовода (пост.)
- заштитна зона трасе постојећег магистралног водовода - 2х3м (обострано)

СКУПШТИНА ГРАДА
КРУШЕВЦА

председник



ЈАВНО ПРЕДУЗЕЋЕ ЗА УРБАНИЗАМ И ПРОЈЕКТОВАЊЕ КРУШЕВАЦ

ИЗМЕНА И ДОПУНА ПДР-а "ШУМИЦЕ 2",

графички прилог:

ПЛАНИРАНА НАМЕНА ПОВРШИНА

руководилац израде:

одговорни урбаниста:
Биљана Тимотијевић Арсић, дипл.инж.арх.

размера:

1:1000

док. бр. (вер.):

РЈУ

лист:

03

АНАЛИТИЧКО-ДОКУМЕНТАЦИОНА
ОСНОВА ПЛАНА

1. Одлуке о изради планског документа

На основу члана 35. став 7. и члана 46. Закона о планирању и изградњи ("Сл. гл. РС" бр. 72/09, 81/09-испр, 64/10-одлука УС, 24/11, 121/12, 42/13-одлука УС, 50/13-одлука УС, 98/13-одлука УС, 132/14, 145/14, 83/18, 31/19, 37/19-др. Закон, 09/20 и 52/21), чл. 32. Правилника о садржини, начину и поступку израде докумената просторног и урбанистичког планирања ("Сл. гл. РС" бр. 32/19) и члана 22. Статута града Крушевца ("Сл. лист града Крушевца" бр. 15/18), Скупштина града Крушевца, на седници одржаној дана 18.11.2022.године, донела је

ОДЛУКУ **о изради Измена и допуна Плана детаљне регулације „Шумице 2“**

Члан 1.

Приступа се изради Измена и допуна Плана детаљне регулације „Шумице 2“, у делу урбанистичке зоне А.2 (у даљем тексту ИД плана).

Члан 2.

Обухват ИД плана односи се на крајњи јужни део плана, у делу прикључка планиране Источне обилазнице на државни пут Ib реда бр.38.

Граница ИД плана, приказана је у графичком прилогу и може се сматрати прелиминарном, а коначна граница биће дефинисана у фази припреме Нацрта.

Саставни део ове Одлуке јесте графички приказ граница и обухвата планског подручја.

Члан 3.

План генералне регулације „Југ“ у Крушевцу (Службени лист града Крушевца, бр.12/2017 и 4/2019):

Планом генералне регулације, одређене су зоне за даљу разраду, ради активирања и уређења неизграђених површина. Планиране претежне намене за део рубне зоне: породично становање, комерцијалне и привредне делатности.

Члан 4.

Основни принципи планирања подразумевају детаљну разраду, промену границе и урбанистичких параметара у делу коридора и прикључења планиране Источне обилазнице на државни пут Ib реда бр.38.и заснива се на принципима уређења, утврђеним одредбама Закона о планирању и изградњи.

Члан 5.

Циљеви израде ИД плана односе се на прецизније дефинисање правила уређења и грађења у делу коридора Источне обилазнице и прикључења на државни пут Ib реда бр.38.

Члан 6.

Концептуални оквир планирања произилази из плана вишег реда и прецизнијег дефинисања посебних услова коришћења грађевинског земљишта, у делу коридора Источне обилазнице и прикључења на државни пут Ib реда бр.38.

Члан 7.

Рок за израду ИД плана је 6 месеци од доношења Одлуке о изради ИД плана.

Члан 8.

Средства за финансирање израде ИД плана обезбеђују се у буџету града. Носилац израде ИД плана је Градска управа Града Крушевца, Одељење за урбанизам и грађевинарство. Стручни послови израде ИД плана поверавају се Јавном предузећу за урбанизам и пројектовање Крушевац.

Члан 9.

Одељење за урбанизам и грађевинарство, Градске управе Града Крушевца, после извршене стручне контроле, излаже нацрт Плана на јавни увид у просторијама Градске управе, у трајању од 30 дана од дана оглашавања у дневном и локалном листу. Оглас о јавном увиду објављује се у средствима медија: Радио телевизији Крушевац, штампаним медијима, као и на сајту града Крушевца.

Члан 10.

За потребе израде ИД плана не приступа се изради Студије о стратешкој процени утицаја планираних намена на животну средину (Одлука надлежног органа бр. 501-157/2022-09 од 15.11.2022.године).

Члан 11.

ИД плана се израђује у 6 примерака у аналогном облику и 6 примерака у дигиталном облику.

Члан 12.

Одлука о изради Измена и допуна Плана детаљне регулације „Шумице 2“, у делу урбанистичке зоне А.2, објављује се у одговарајућем службеном гласилу и Централном регистру планских докумената.

Члан 13.

Ова Одлука ступа на снагу осмог дана од дана објављивања у "Службеном листу града Крушевца".

СКУПШТИНА ГРАДА КРУШЕВЦА

I Број: 350-1004/2022

ПРЕДСЕДНИК
Предраг Вукићевић, с.р

Тачност преписа оверава: СЕКРЕТАР

Маја Цуцкић



ГРАФИЧКИ ПРИКАЗ:

Прелиминарна граница обухвата Измена и допуна ПДР „ШУМИЦЕ 2“



На основу члана 9. став 1. Закона о стратешкој процени утицаја на животну средину („Службени гласник РС“, бр. 135/2004 и 88/2010), члана 46. став 2. Закона о планирању и изградњи („Сл. гл. РС“, бр. 72/09, 81/09-испр, 64/10- одлука УС, 24/11, 121/12, 42/13-одлука УС, 50/13-одлука УС, 98/13-одлука УС, 132/14, 145/14, 83/18, 31/19, 37/19-други закон, 09/20 и 52/21) Градска управа града Крушевца, дана 16.11.2022. године, доноси:

ОДЛУКУ
О НЕПРИСТУПАЊУ ИЗРАДИ СТРАТЕШКЕ ПРОЦЕНЕ УТИЦАЈА
ИЗМЕНА И ДОПУНА ПЛАНА ДЕТАЉНЕ РЕГУЛАЦИЈЕ „ШУМИЦЕ 2“, У ДЕЛУ
УРБАНИСТИЧКЕ ЗОНЕ А.2 НА ЖИВОТНУ СРЕДИНУ

Члан 1.

Не приступа се изради стратешке процене утицаја Измена и допуна Плана детаљне регулације „Шумице 2“, у делу урбанистичке зоне А.2 (у даљем тексту ИД Плана) на животну средину.

Члан 2.

Обухват ИД плана односи се на крајњи јужни део плана, у делу прикључка планиране Источне обилазнице на државни пут Ib реда бр.38.

Граница ИД плана, приказана је у графичком прилогу и може се сматрати прелиминарном, а коначна граница биће дефинисана у фази припреме Нацрта.

Члан 3.

План генералне регулације „Југ“ у Крушевцу (Службени лист града Крушевца, бр.12/2017 и 4/2019):

Планом генералне регулације, одређене су зоне за даљу разраду, ради активирања и уређења неизграђених површина. Планиране претежне намене за део рубне зоне: породично становање, комерцијалне и привредне делатности.

Члан 4.

На основу карактеристика Плана из чл. 2 и чл. 3. ове одлуке, као и на основу Образложења и критеријума за одређивање могућих утицаја Измена и допуна Плана детаљне регулације „Шумице 2“, у делу урбанистичке зоне А.2 на животну средину, као и на основу Мишљења бр. 501-157/2022-09 од 15.11. 2022.године, Служба за заштиту животне средине, Одељење за инвестиције, привреду и заштиту животне средине, Градске управе града Крушевца, оцењено је да не постоји могућност значајнијих утицаја на животну средину, тако да је одлучено да се не приступа изради стратешке процене утицаја Измена и допуна Плана детаљне регулације „Шумице 2“, у делу урбанистичке зоне А.2 на животну средину, а у складу са чланом 11. Закона о стратешкој процени утицаја на животну средину („Сл. гласник РС“, бр. 135/04 и 88/10).

ЈАВНО ПРЕДУЗЕЋЕ
ЗА УРБАНИЗАМ И ПРОЈЕКТОВАЊЕ
КРУШЕВАЦ

Примљено	01.12.2022
Орг. јед.	Предност
1	3739

Члан 5.

Ова Одлука је саставни део Одлуке о изради Измена и допуна Плана детаљне регулације „Шумице 2“, у делу урбанистичке зоне А.2 и објављује се у „Службеном листу града Крушевца“.

IV Бр. 350-990/2022

НАЧЕЛНИК ГРАДСКЕ УПРАВЕ
ГРАДА КРУШЕВЦА



Весна Анђелић