




ГРАД КРУШЕВАЦ

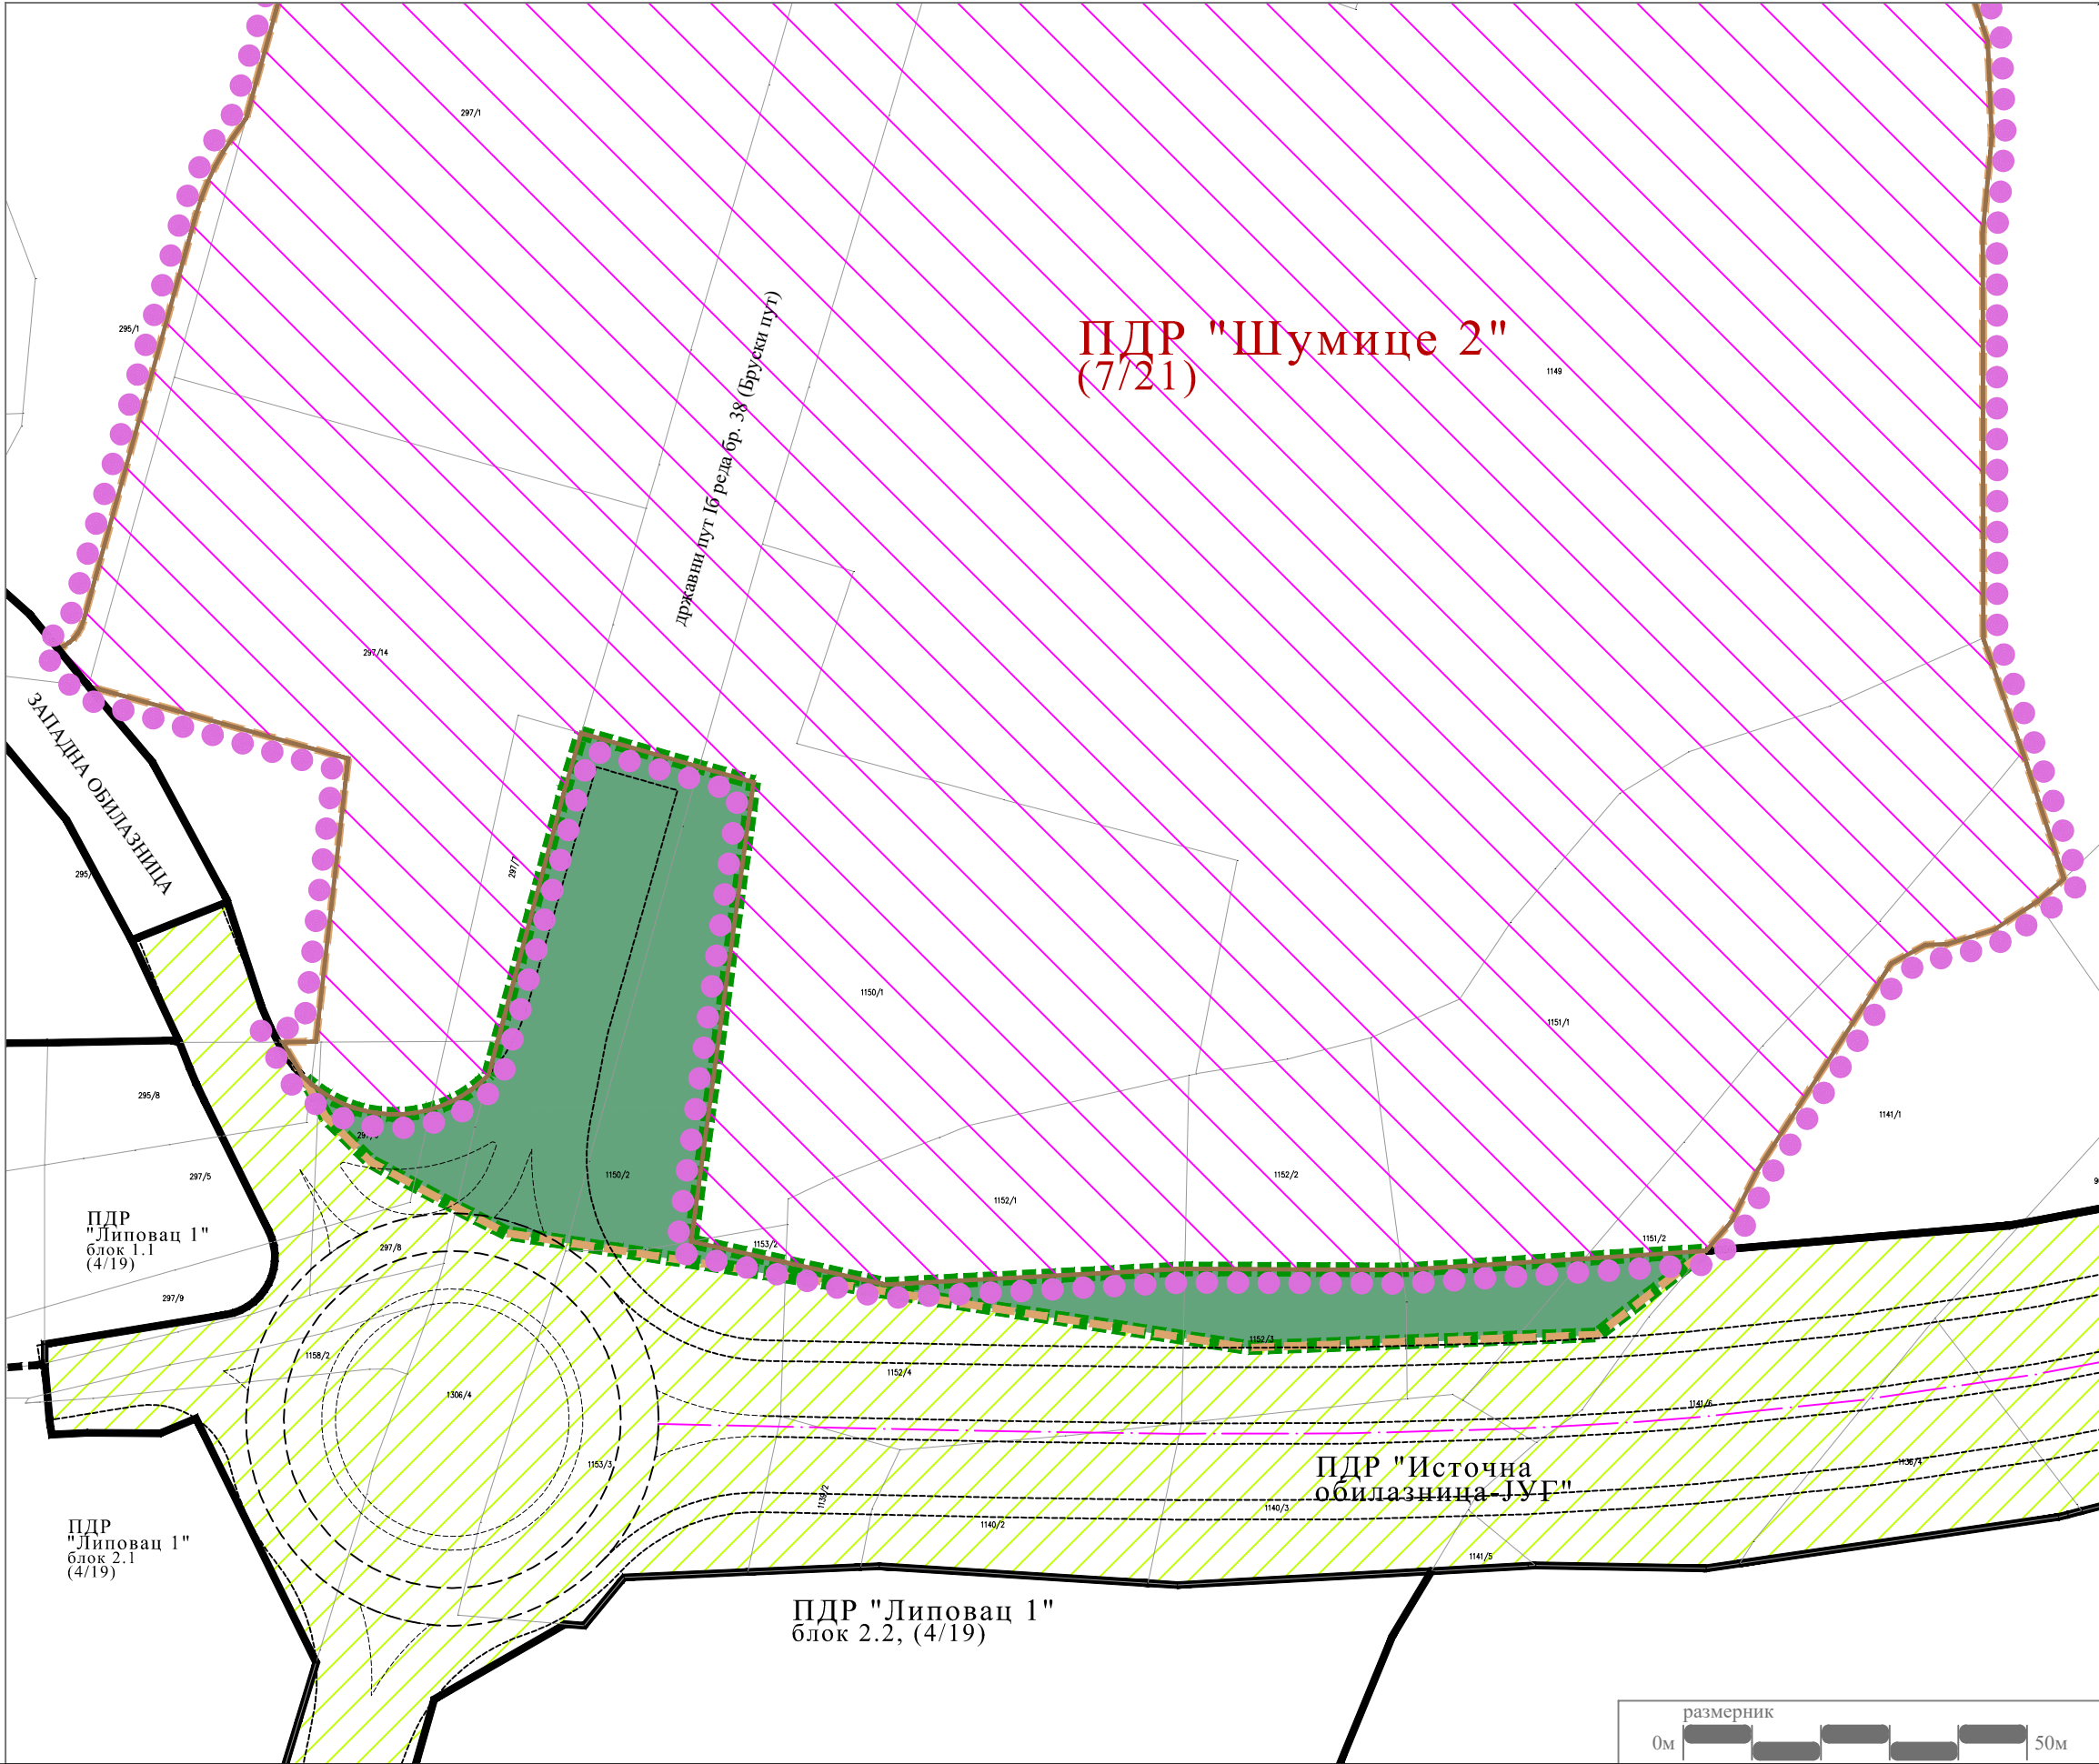

ПДР ШУМИЦЕ 2

ЛЕГЕНДА

- Граница измене и допуне ПДР-а "Шумице 2"
- Граница обухвата измене плана
- Обухват измене плана
- Граница ПДР-а "Шумице 2", (07/21)
- Границе контактних планова
- Обухват планираног ПДР-а "Источна обилазница-ЈУГ"
- Граница катастарске парцеле
- Државни пут IБ реда - бр.38 (Бруски пут)
- Траса планиране саобраћајнице - источна обилазница

СКУПШТИНА ГРАДА
КРУШЕВЦА
председник



ЈАВНО ПРЕДУЗЕЋЕ ЗА УРБАНИЗАМ И ПРОЈЕКТОВАЊЕ КРУШЕВАЦ

ИЗМЕНА И ДОПУНА ПДР-а "ШУМИЦЕ 2",

графички прилог:

ОБУХВАТ ИЗМЕНЕ ПЛАНА

руководилац израде:

одговорни урбаниста:
Биљана Тимотијевић Арсић, дипл.инж.арх.

размера:



1:1000

док. бр. (вер.):

РЈУ

лист:

01

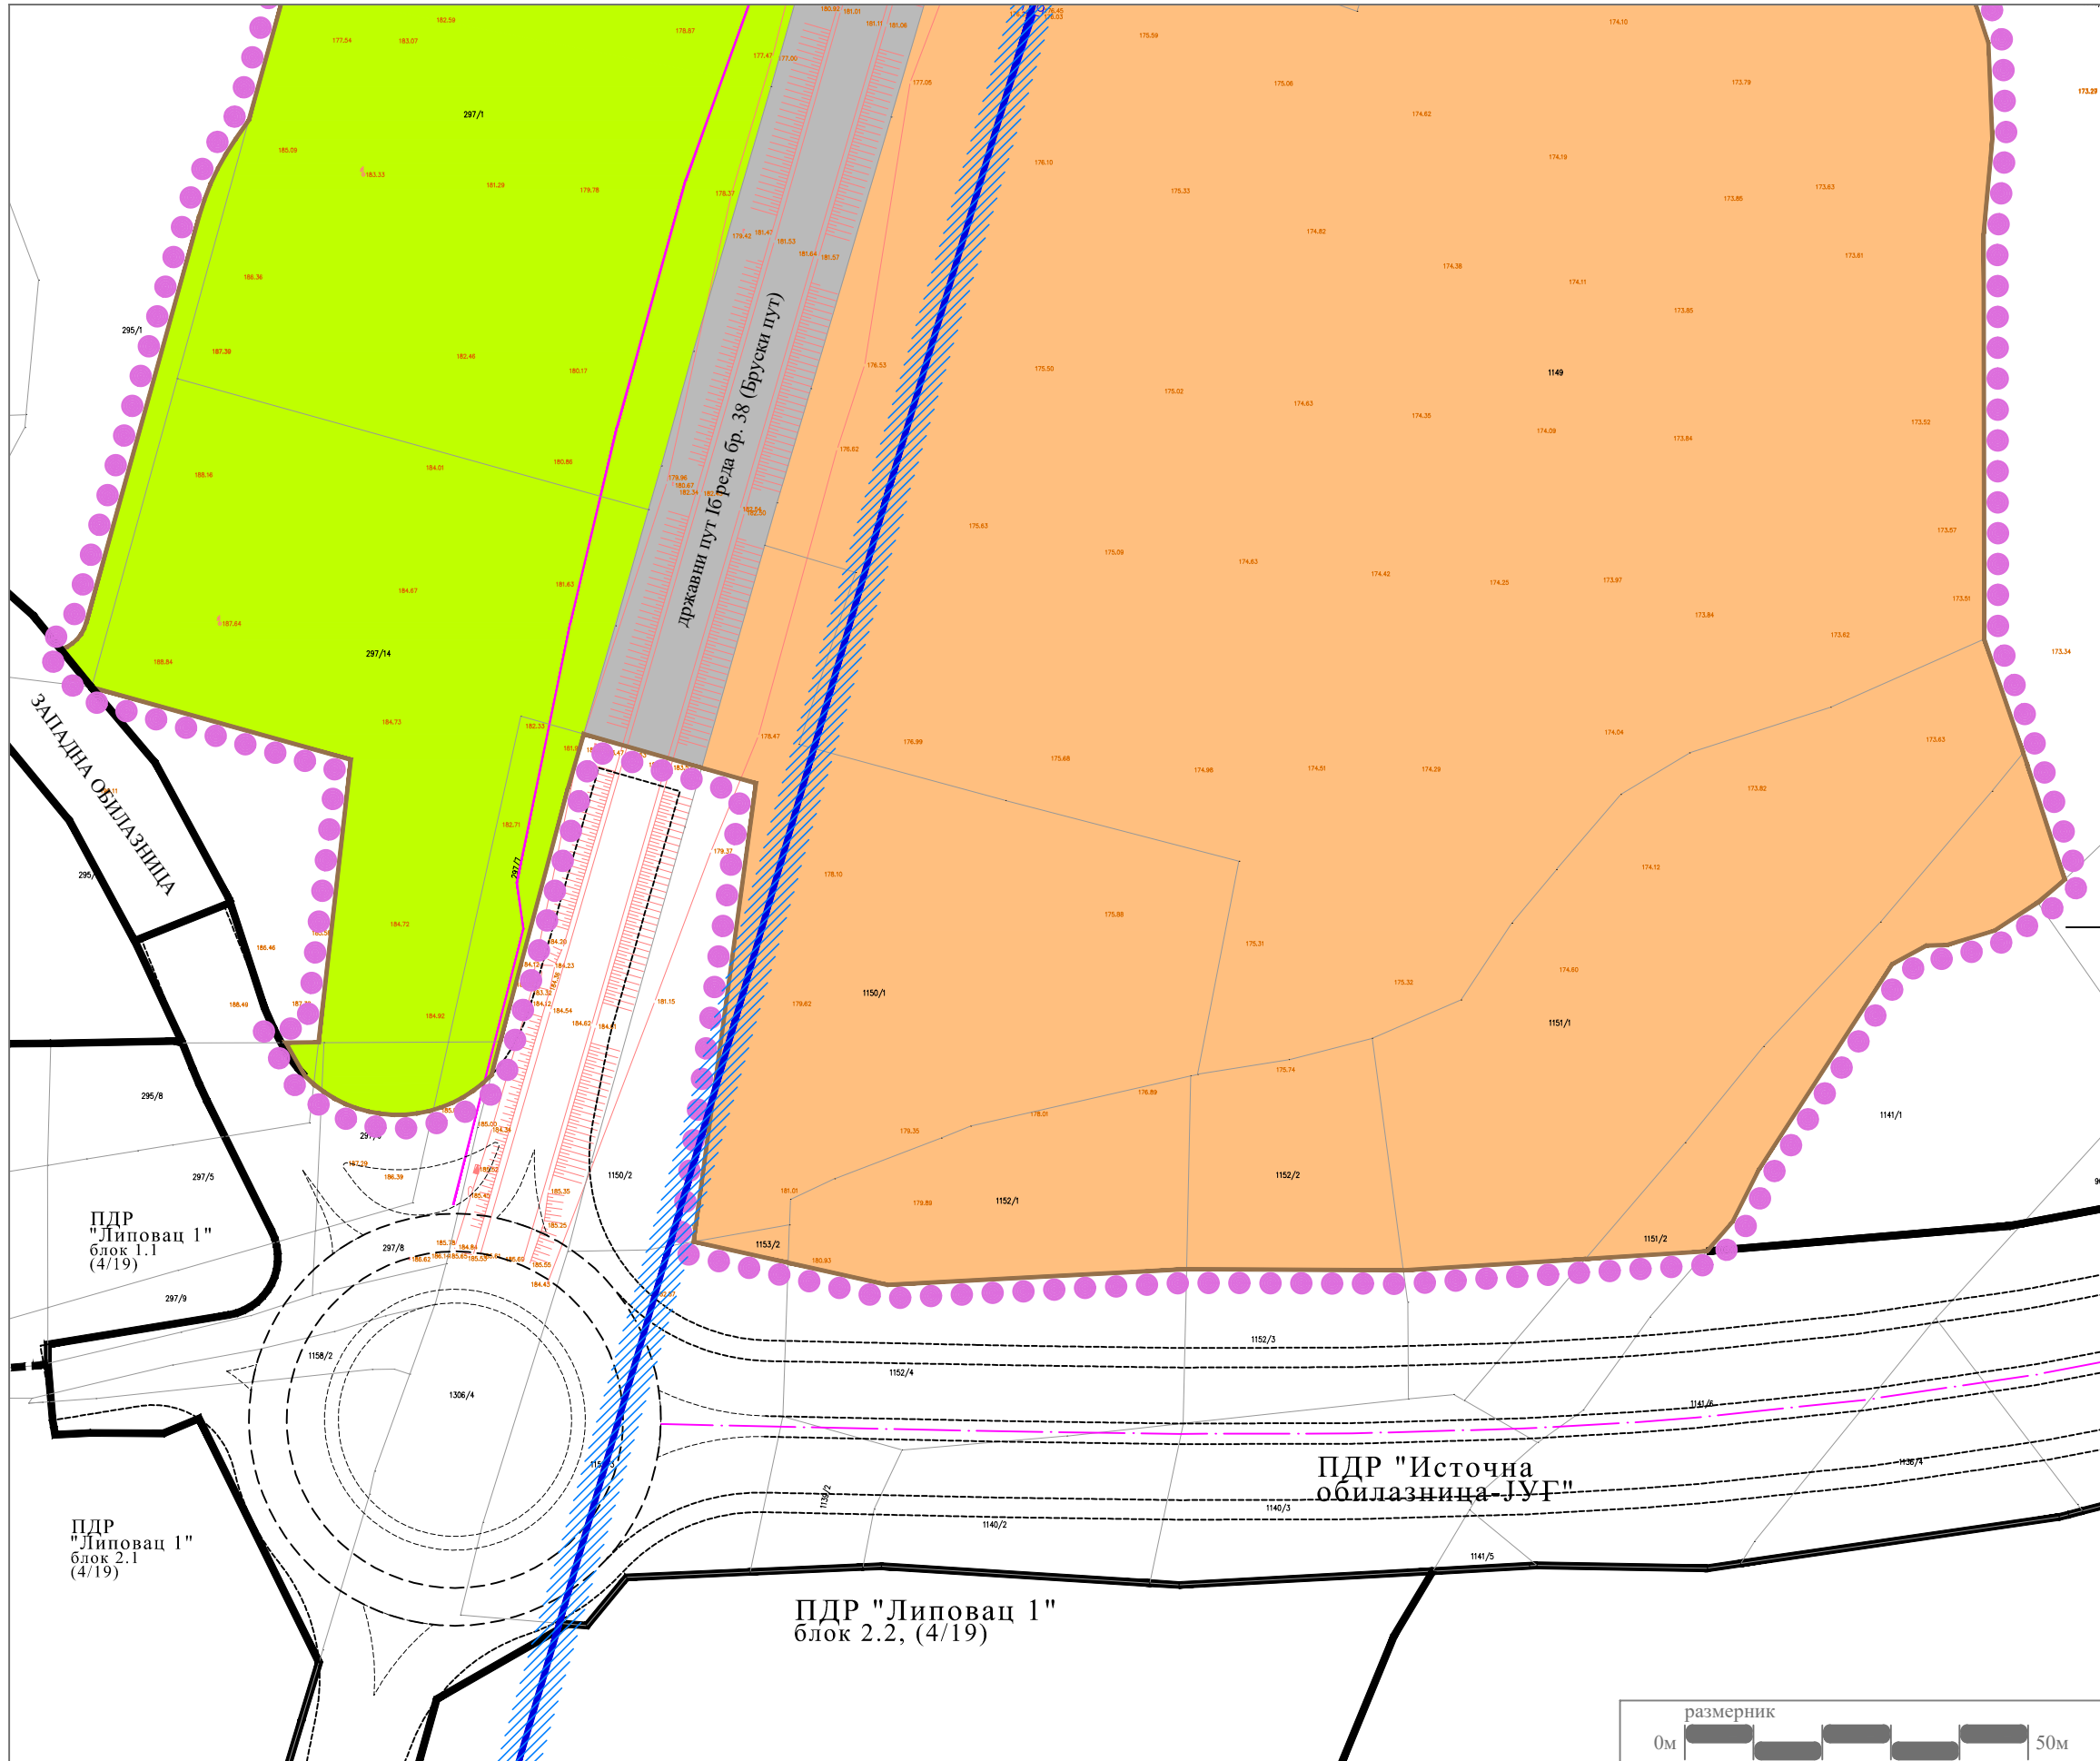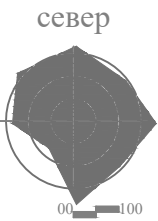

ЛЕГЕНДА

- Граница измене и допуне ПДР-а "Шумице 2"
- Граница катастарске парцеле
- Фактичко стање

НАМЕНА ПОВРШИНА

- Неизграђене површине
- Пољопривредно земљиште
- Јавни пут - улица Бруски пут
- Траса планиране саобраћајнице - источна обилазница
- Телефонска мрежа
- Водоводна мрежа
- траса постојећег магистралног водовода (пост.)
- заштитна зона трасе постојећег магистралног водовода - 2х3м (обострано)

СКУПШТИНА ГРАДА КРУШЕВЦА
председник



ЈАВНО ПРЕДУЗЕЋЕ ЗА УРБАНИЗАМ И ПРОЈЕКТОВАЊЕ КРУШЕВАЦ

ИЗМЕНА И ДОПУНА ПДР-а "ШУМИЦЕ 2",

графички прилог:

ПОСТОЈЕЋА НАМЕНА ПОВРШИНА

руководилац израде:

одговорни урбаниста:
Биљана Тимотијевић Арсић, дипл.инж.арх.

размера:


1:1000

док. бр. (вер.):

РЈУ

лист:

02

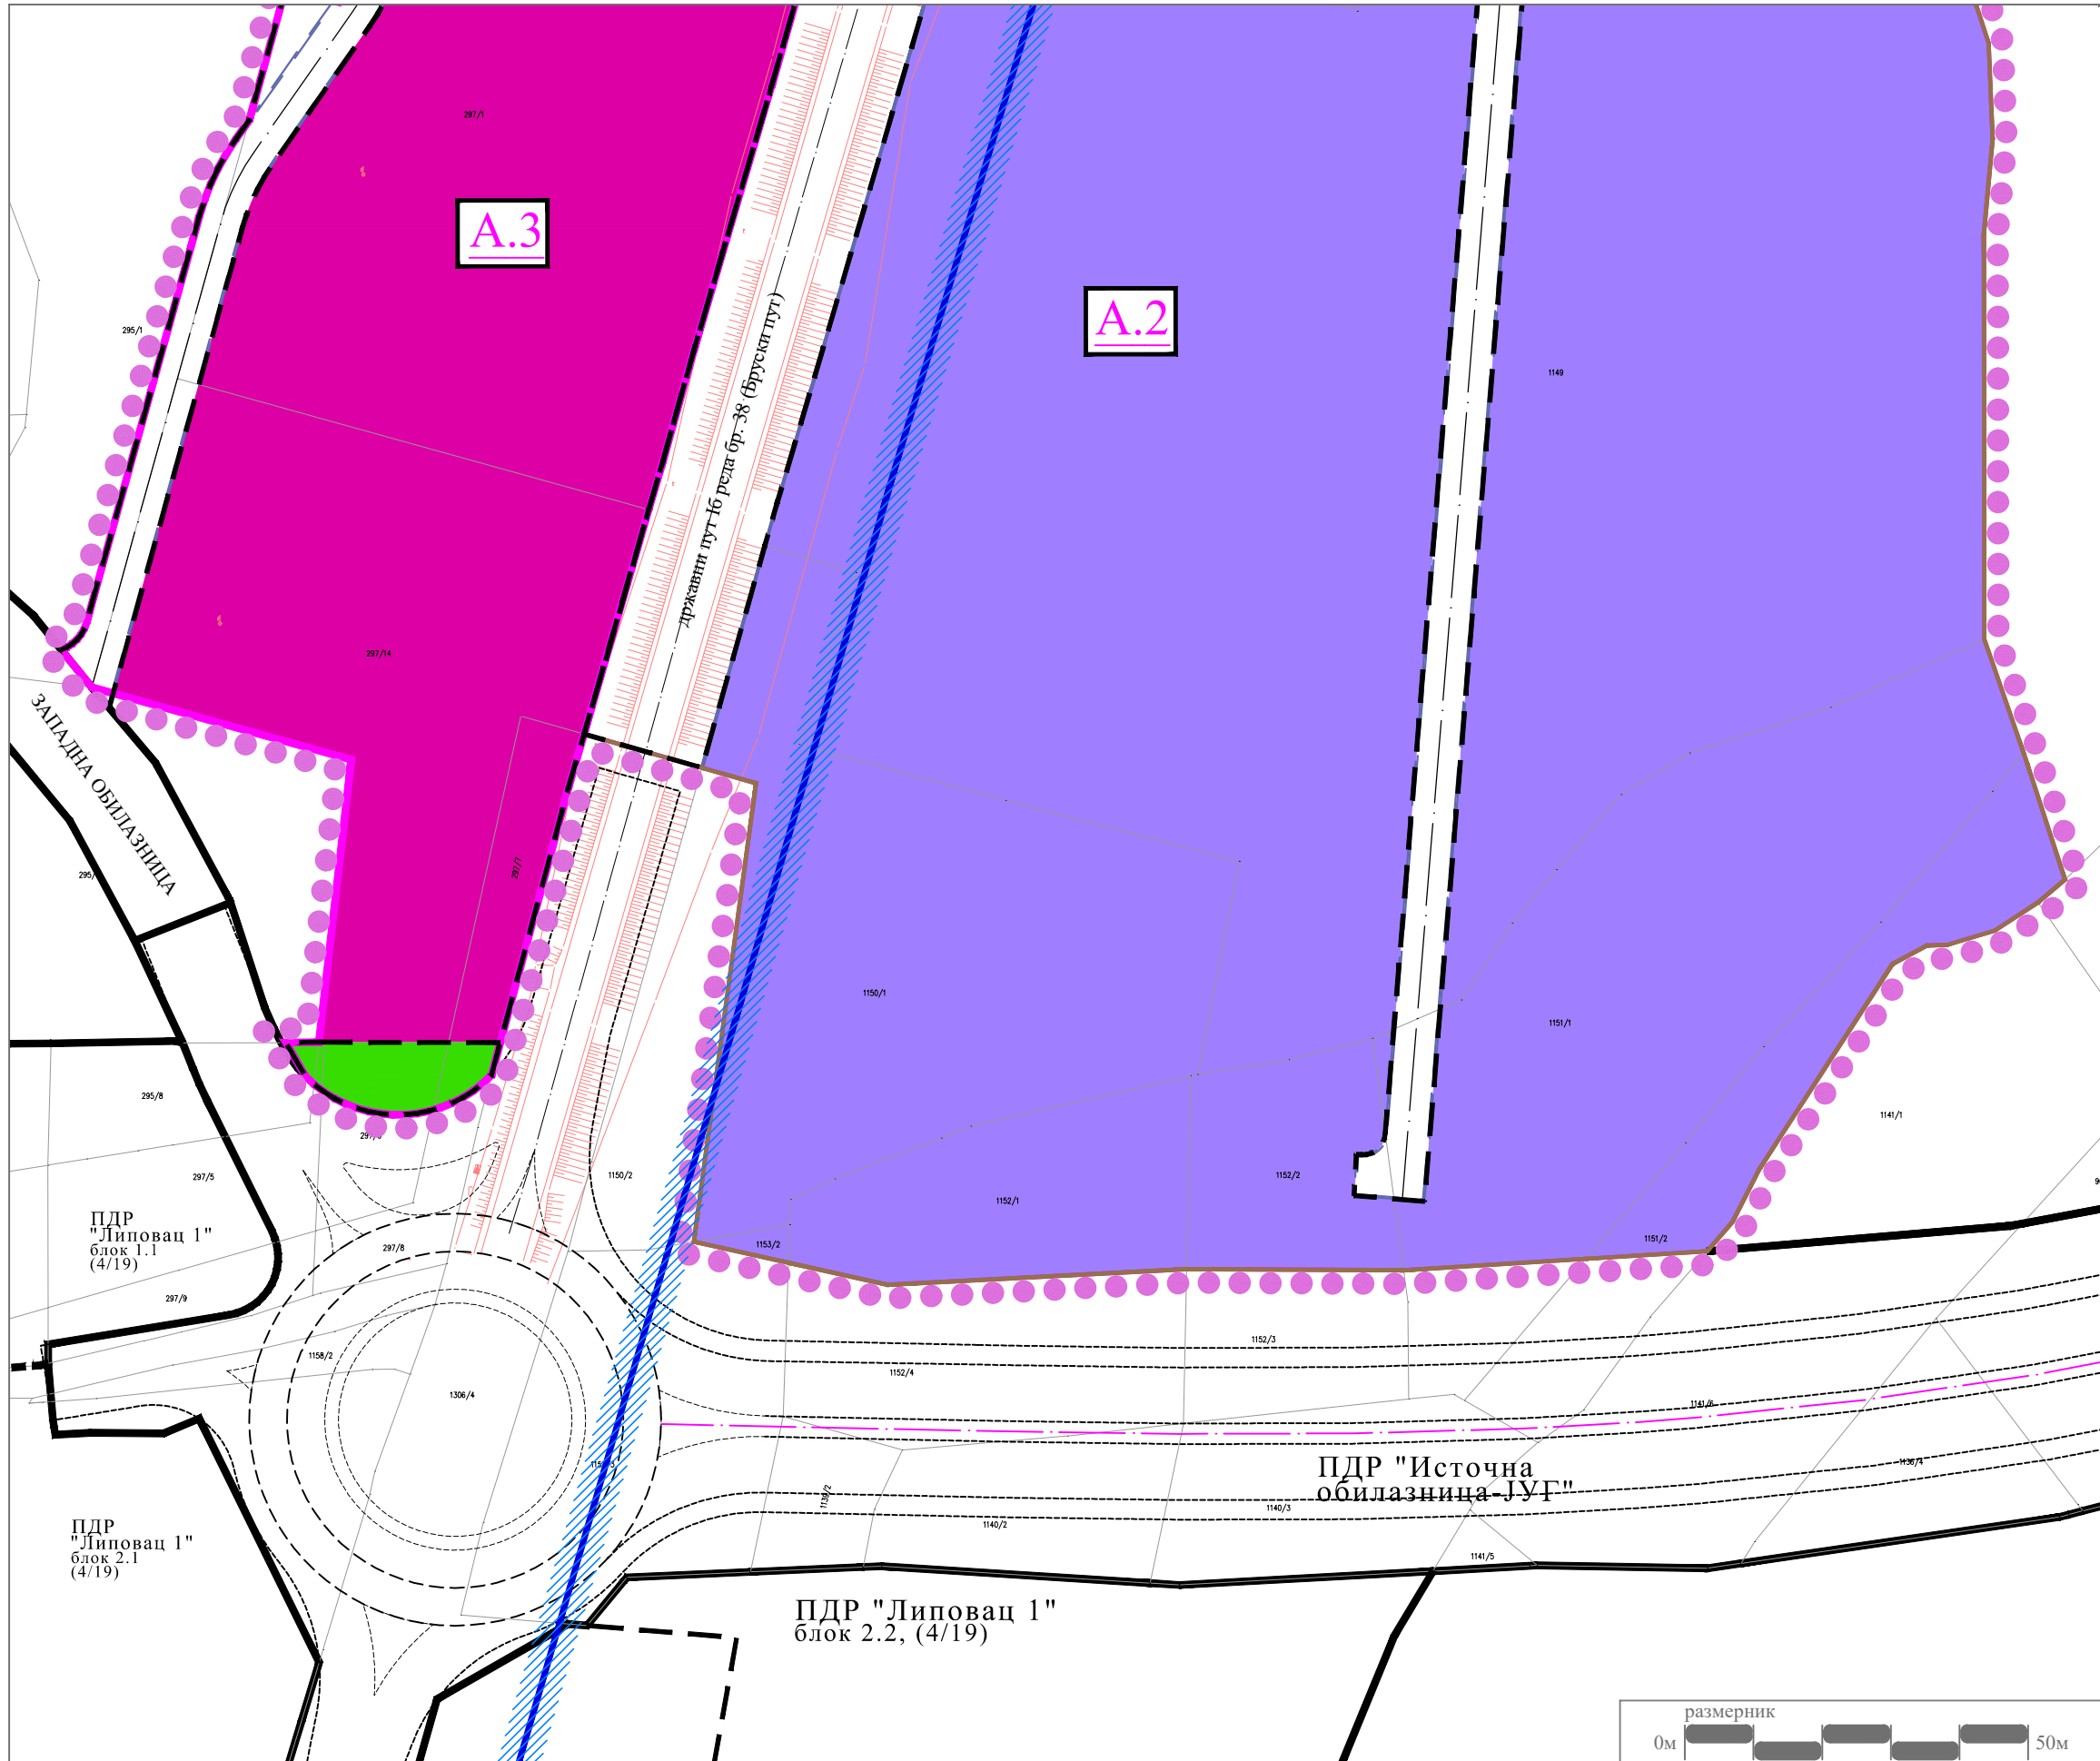

ГРАД КРУШЕВАЦ



ПДР ШУМИЦЕ 2

ЛЕГЕНДА

- Граница измене и допуне ПДР -а " Шумице 2"
- Граница катастарске парцеле
- Фактичко стање
- Ознака урбанистичке зоне
- Граница урбанистичке зоне
- Регулациона линија

НАМЕНА ПОВРШИНА

- Привредне делатности
- Комерцијалне делатности

ПОВРШИНЕ И ОБЈЕКТИ ЈАВНИХ НАМЕНА

- Сквер
- Јавни пут - улица Бруски пут
- Улице у насељу - планирано
- Траса планиране саобраћајнице - источна обилазница
- траса постојећег магистралног водовода (пост.)
- заштитна зона трасе постојећег магистралног водовода - 2х3м (обострано)

СКУПШТИНА ГРАДА
КРУШЕВЦА

председник



ЈАВНО ПРЕДУЗЕЋЕ ЗА УРБАНИЗАМ И ПРОЈЕКТОВАЊЕ КРУШЕВАЦ

ИЗМЕНА И ДОПУНА ПДР-а "ШУМИЦЕ 2",

графички прилог:

ПЛАНИРАНА НАМЕНА ПОВРШИНА

руководилац израде:

одговорни урбаниста:
Биљана Тимотијевић Арсић, дипл.инж.арх.

размера:

1:1000

док. бр. (вер.):

РЈУ

лист:

03