



ПДР

" ЛИПОВАЦ 1 "

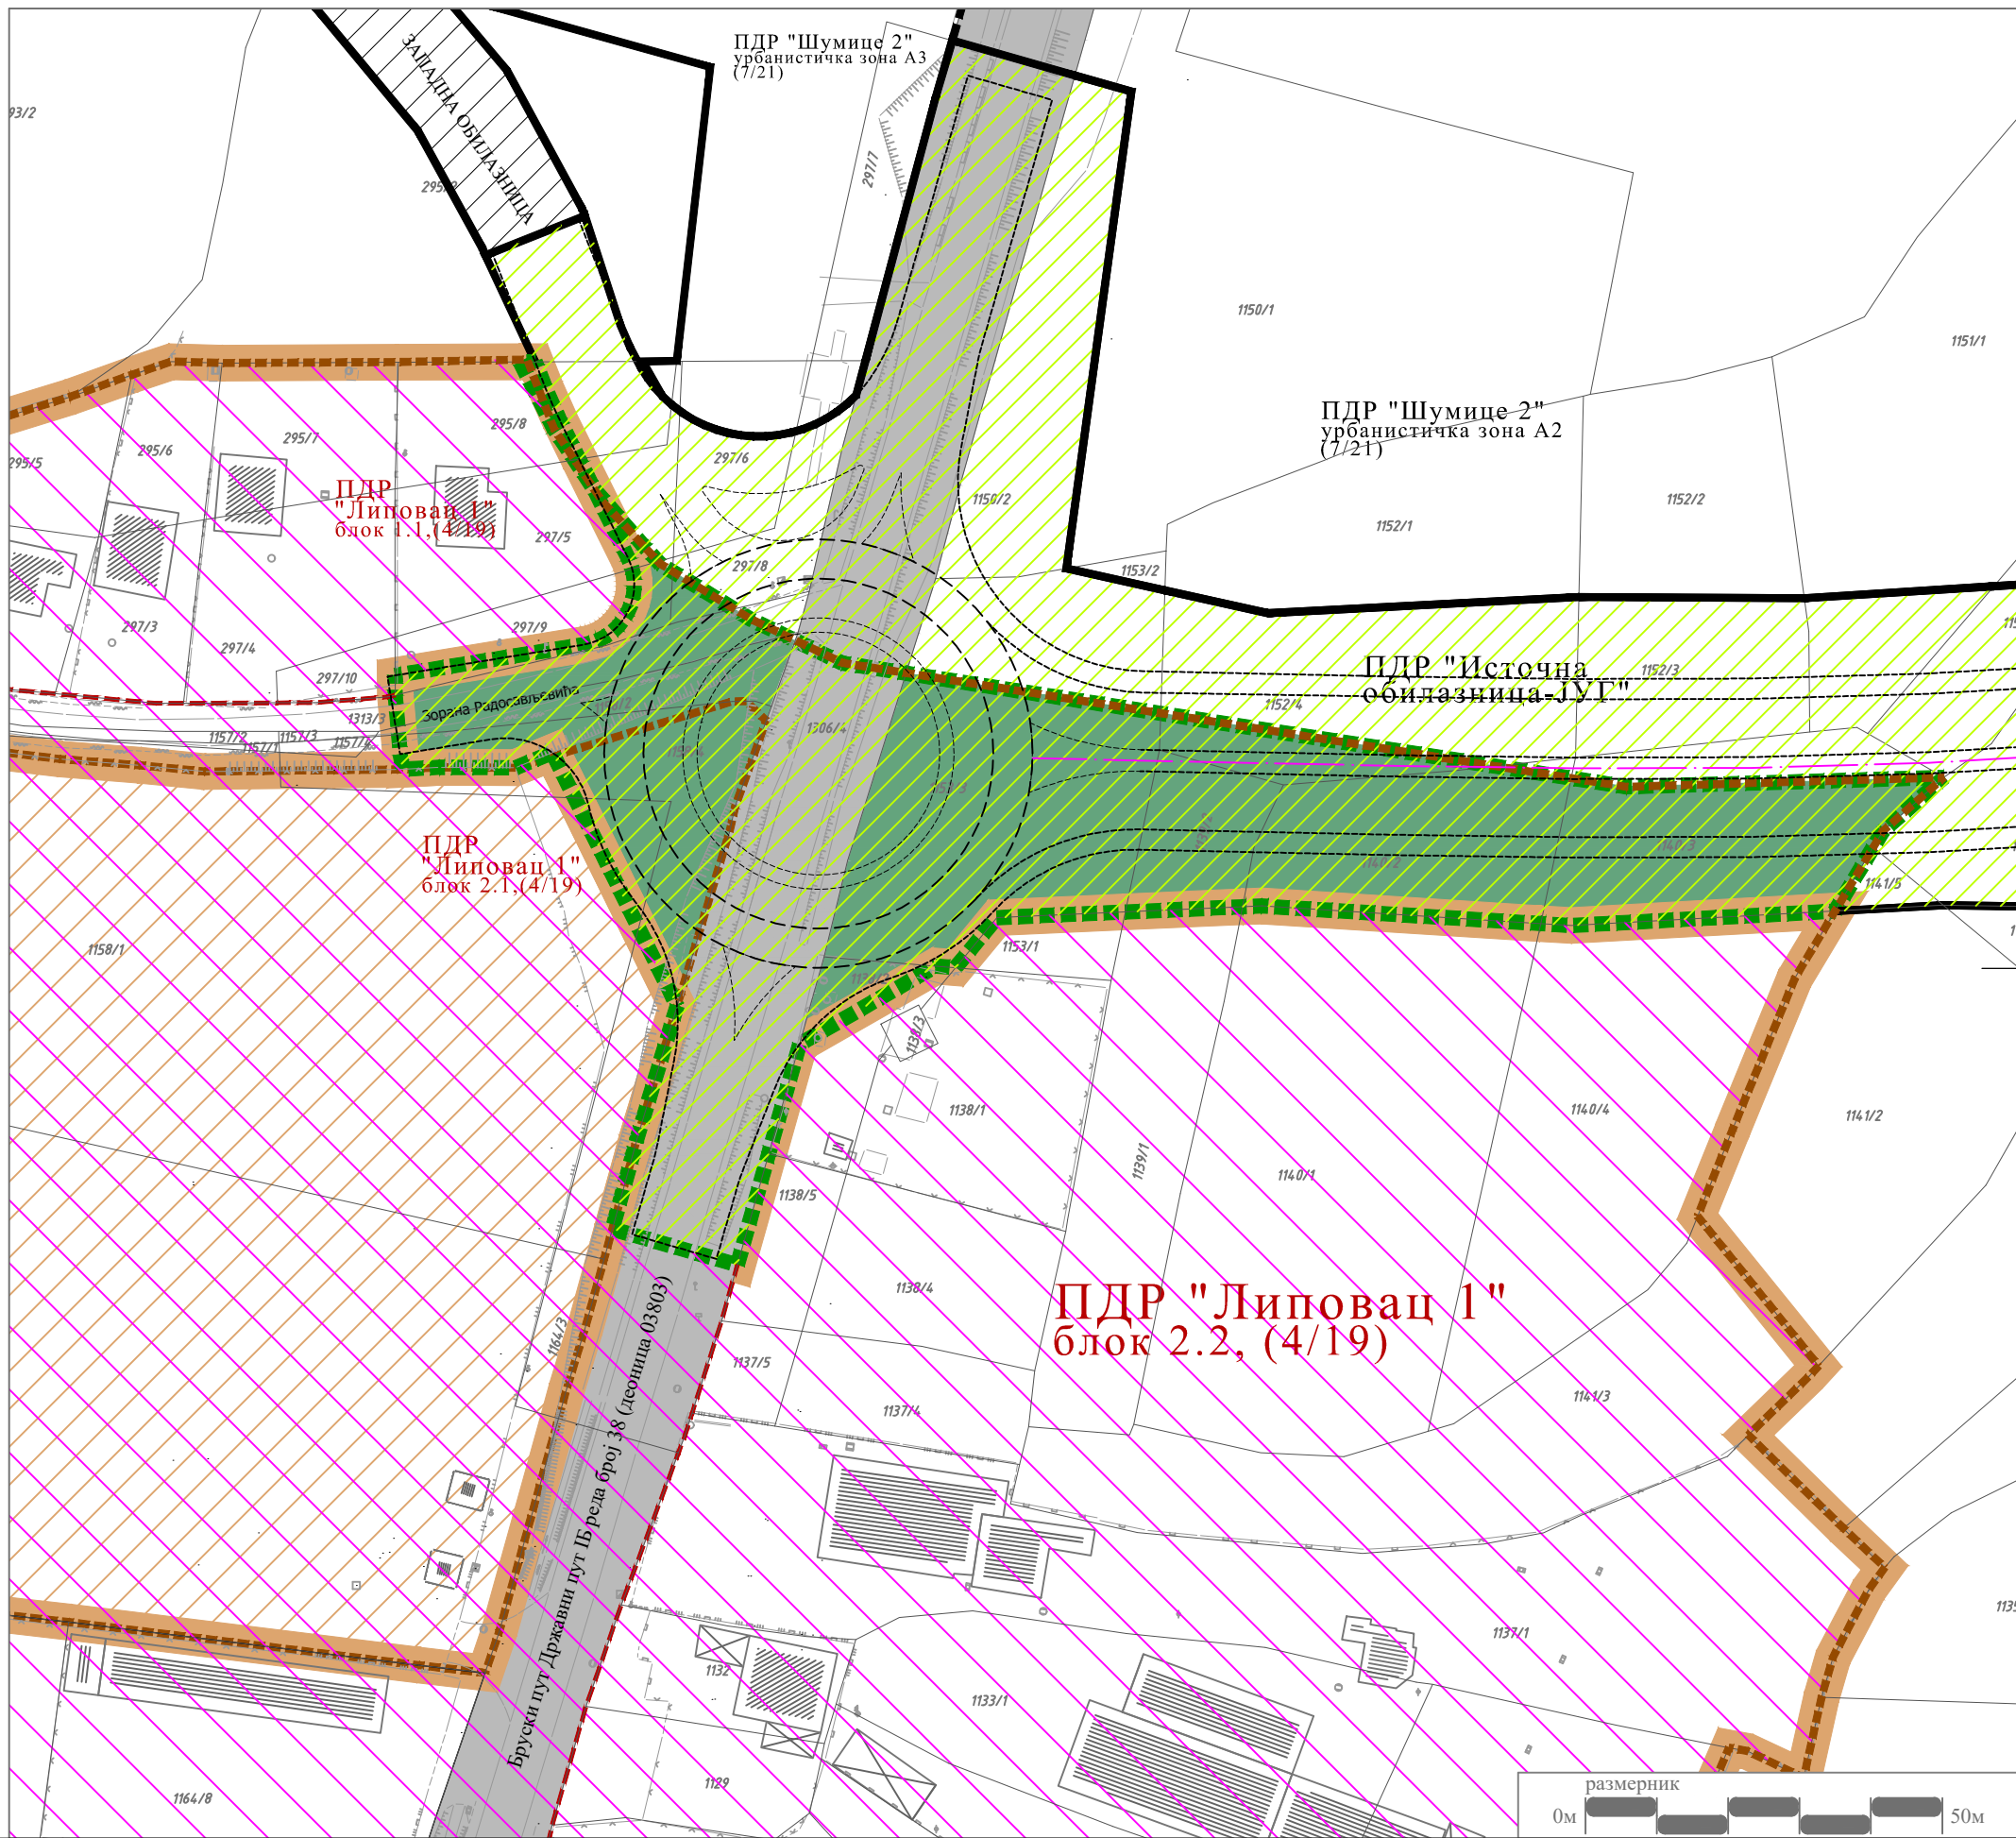

север

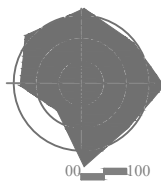

ГРАД КРУШЕВАЦ



ПДР ЛИПОВАЦ 1

ЛЕГЕНДА

- Граница измене и допуне ПДР-а "Липовац 1"
- Граница обухвата измене плана
- Обухват измене плана
- Граница ПДР-а "Липовац", (04/19)
- Границе контактних планова
- Обухват планираног ПДР-а "Источна обилазница-ЈУГ"
- Граница катастарске парцеле
- Државни пут 1Б реда - бр.38 (Бруски пут)
- Траса планиране саобраћајнице - источна обилазница

СКУПШТИНА ГРАДА
КРУШЕВЦА

председник



ЈАВНО ПРЕДУЗЕЋЕ ЗА УРБАНИЗАМ И ПРОЈЕКТОВАЊЕ КРУШЕВАЦ

ИЗМЕНА И ДОПУНА ПДР-а "ЛИПОВАЦ 1",
У ДЕЛУ УРБАНИСТИЧКОГ БЛОКА 2.2

графички прилог:

ОБУХВАТ ИЗМЕНЕ ПЛАНА

руководилац израде:

одговорни урбаниста:
Биљана Тимотијевић Арсић, дипл.инж.арх.

размера:

1:1000

док. бр. (вер.):

РЈУ

лист:



01

ПДР

" ЛИПОВАЦ 1 "



север

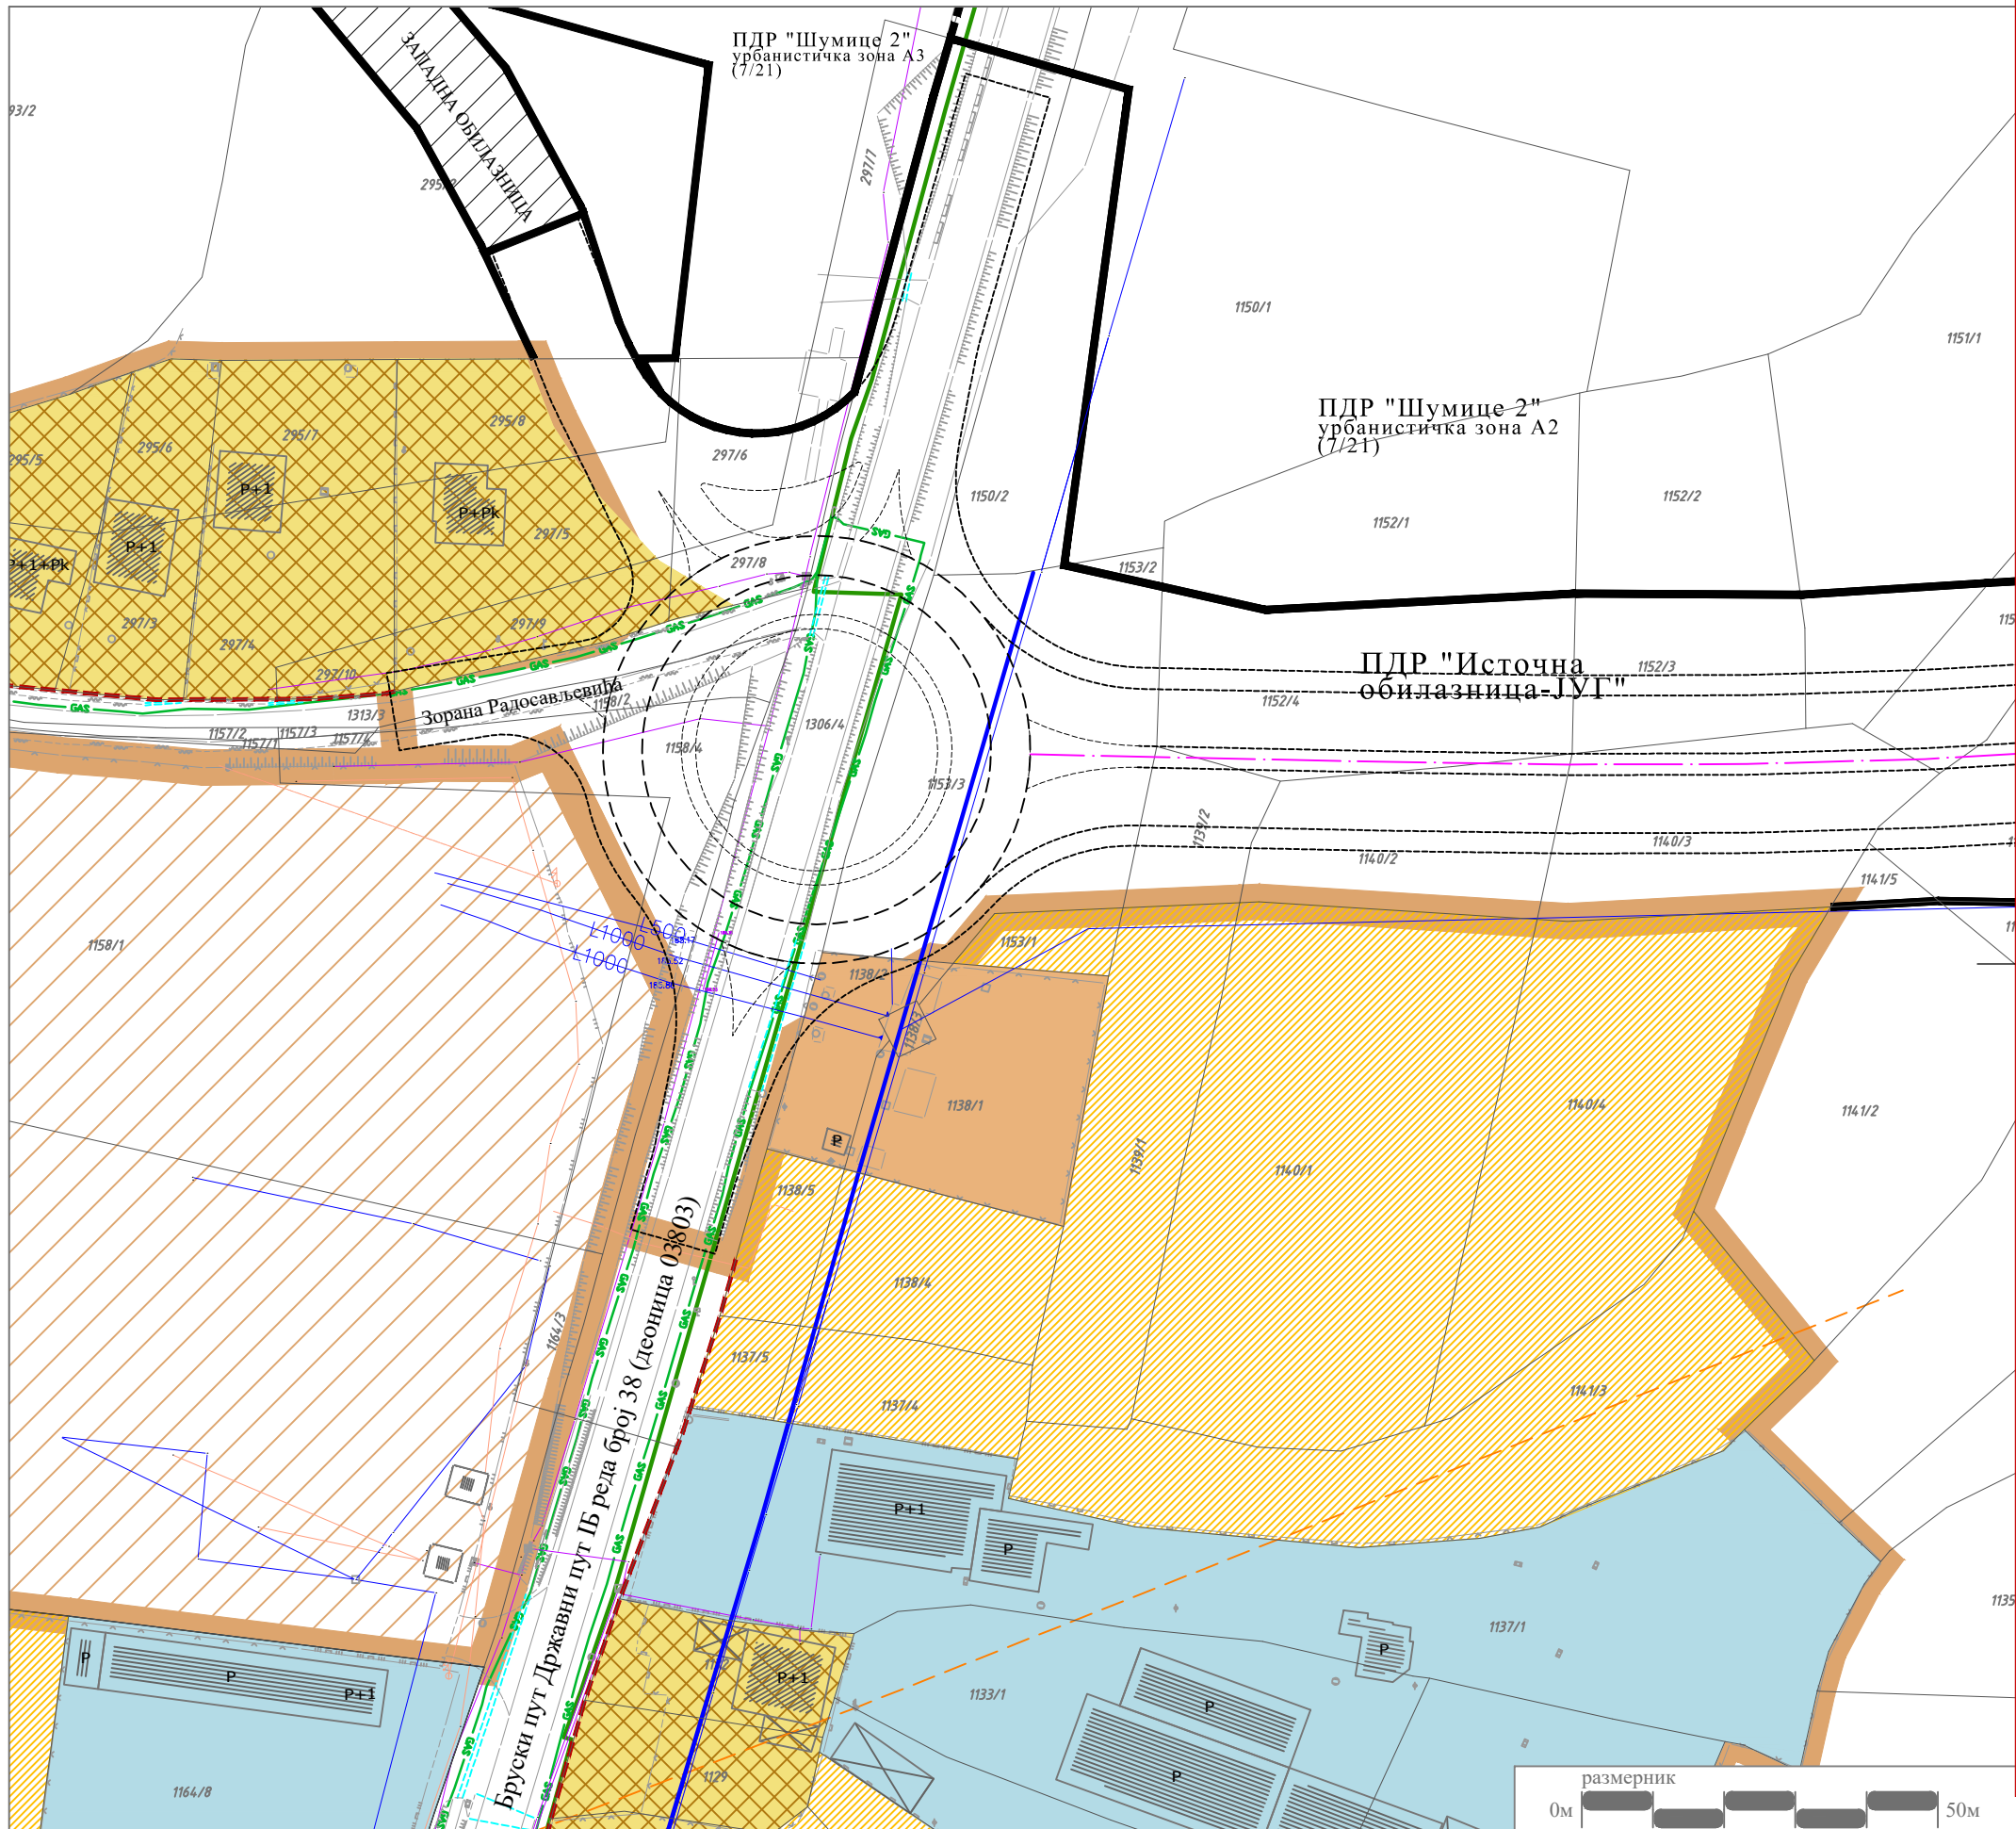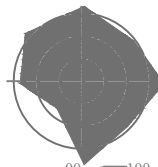

ГРАД КРУШЕВАЦ



ПДР ЛИПОВАЦ 1

ЛЕГЕНДА

- Граница измене и допуне ПДР-а "Липовац 1"
- Подручје за које је планирана израда Урбанистичког пројекта ППР-ом "Југ"
- Граница катастарске парцеле
- Фактичко стање
- П+1 Спратност објеката - постојећа
 - породично становање
 - привредне делатности
 - комуналне делатности
 - неизграђене површине
 - саобраћајне површине
 - траса планиране саобраћајнице - источна обилазница
- постојећи магистрални водовод (Ч Ø1008)
- постојећи коридор довода и одвода резервоара "Липовац"
- изграђени примарни колектор за одвођење отпадних вода ("кошијски колектор")
- електроенергетска мрежа-постојећа
- телекомуникациона мрежа-постојећа
- постојећи гасовод нис.притиска од полиетил.цеви
- постојећи гасовод сред.притиска од челичних цеви

СКУПШТИНА ГРАДА
КРУШЕВЦА
председник



ЈАВНО ПРЕДУЗЕЋЕ ЗА УРБАНИЗАМ И ПРОЈЕКТОВАЊЕ КРУШЕВАЦ

ИЗМЕНА И ДОПУНА ПДР-а "ЛИПОВАЦ 1",
У ДЕЛУ УРБАНИСТИЧКОГ БЛОКА 2.2

графички прилог:

ПОСТОЈЕЋА НАМЕНА ПОВРШИНА

руководилац израде:

одговорни урбаниста:
Биљана Тимотијевић Арсић, дипл.инж.арх.

размера:

1:1000

док. бр. (вер.):

Н.1

лист:


01

ПДР


" ЛИПОВАЦ 1 "



север

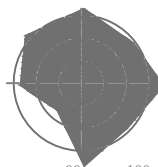

00 100

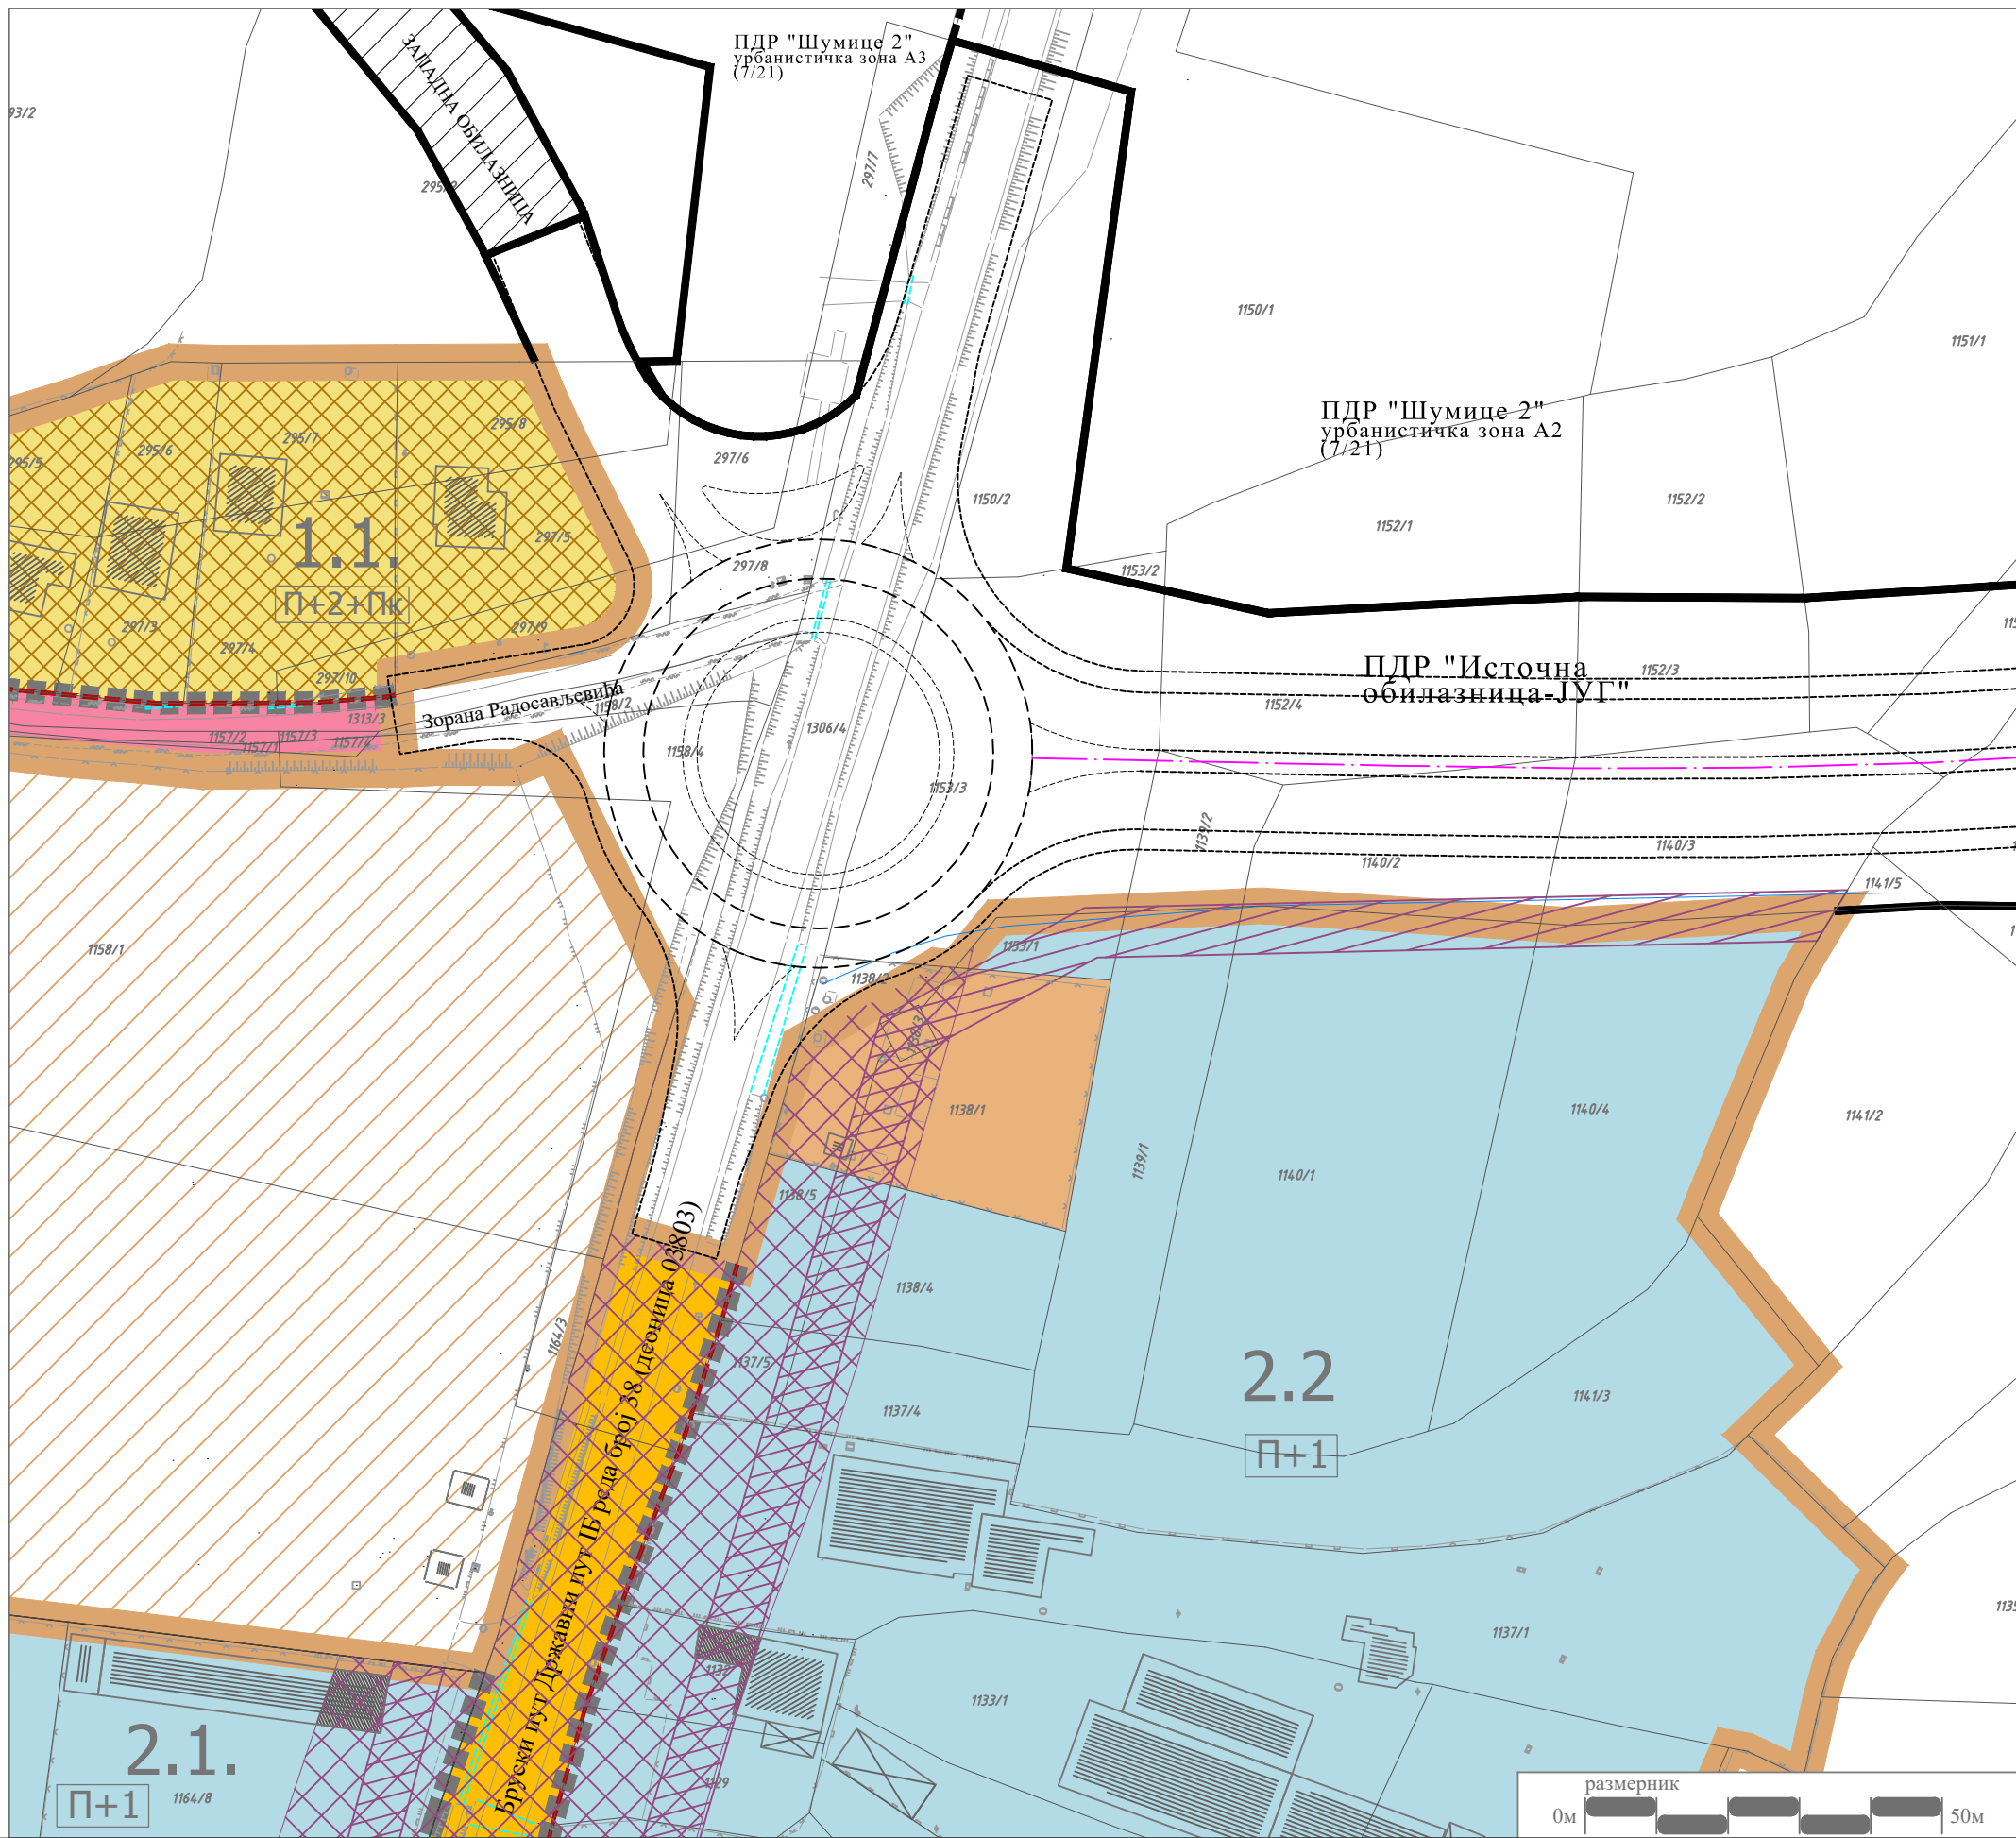

ГРАД КРУШЕВАЦ



ПДР ЛИПОВАЦ 1

ЛЕГЕНДА

- Граница измене и допуне ПДР-а "Липовац 1"
- Подручје за које је планирана израда Урбанистичког пројекта ПГР-ом "Југ"
- Граница катастарске парцеле
- Фактичко стање
- Граница блока
- Ознака блока
- Спратност објеката - планирана
- Објекти или дел.објекта изграђ. у зони заштите магистралног ценовода и зони државног пута
- ПОВРШИНЕ И ОБЈЕКТИ ЈАВНИХ НАМЕНА
- државни пут IБ реда - Бруски пут
- терцијалне саобраћајнице
- траса планиране саобраћајнице - источна обилазница
- ПОВРШИНЕ И ОБЈЕКТИ ОСТАЛИХ НАМЕНА
- породично становање
- привредне делатности
- комуналне делатности
- ЗОНЕ ЗАШТИТЕ
- зона заштите магистралног ценовода
- зона заштите државног пута IБ реда

СКУПШТИНА ГРАДА
КРУШЕВЦА
председник



ЈАВНО ПРЕДУЗЕЋЕ ЗА УРБАНИЗАМ И ПРОЈЕКТОВАЊЕ КРУШЕВАЦ

ИЗМЕНА И ДОПУНА ПДР-а "ЛИПОВАЦ 1",
У ДЕЛУ УРБАНИСТИЧКОГ БЛОКА 2.2

графички прилог:

ПЛАНИРАНА НАМЕНА ПОВРШИНА

руководилац израде:

одговорни урбаниста:
Биљана Тимотијевић Арсић, дипл.инж.арх.

размера:

1:1000

док. бр. (вер.):

РЈУ

лист:

03