



KONCEPT

ARHITEKTONSKI STUDIO

0.1. NASLOVNA STRANA GLAVNE SVESKE

0 – GLAVNA SVESKA

-
- Investitor: EM SOLAR SOLUTIONS DOO
Vojvode Savatija 4/18, Beograd
 - Objekat: Objekat za proizvodnju električne energije –
solarna elektrana MEŠEVO 1 instalisane snage 999 kW
na kat. par. br. 152 i 153 i delovima kat. par. br. 154, 157 i
2295, K.O. Meševo
-

- Vrsta tehničke dokumentacije: IDEJNO REŠENJE - IDR
- Za građenje/izvođenje radova: NOVA GRADNJA

Glavni projektant:

Katarina Dubljanin, dipl.inž.arh.

Broj licence:

IKS 300 D218 06

Potpis:

Broj tehničke dokumentacije:

15/2023

Mesto i datum:

Šabac, mart 2024. godine



0.2. SADRŽAJ GLAVNE SVESKE

0.1.	Naslovna strana glavne sveske
0.2.	Sadržaj glavne sveske
0.3.	Odluka o imenovanju glavnog projektanta
0.4.	Izjava glavnog projektanta
0.5.	Sadržaj tehničke dokumentacije
0.6.	Podaci o projektantima
0.7.	Podaci o objektu i lokaciji
0.8.	Sažeti tehnički opis
0.9.	Uslovi pribavljeni van objedinjene procedure
0.10.	Grafički prilozi



0.3. ODLUKA O IMENOVANJU GLAVNOG PROJEKTANTA

Na osnovu člana 128. Zakona o planiranju i izgradnji (»Službeni glasnik RS«, br. 72/09, 81/09 – ispravka, 64/10 – odluka US, 24/11, 121/12, 42/13 – odluka US, 50/13 – odluka US, 98/13 – odluka US, 132/14, 145/14, 83/2018, 31/2019, 37/2019, 9/2020, 52/2021 i 62/2023) i odredbi Pravilnika o sadržini, načinu i postupku izrade i način vršenja kontrole tehničke dokumentacije prema klasi i nameni objekta (»Službeni glasnik RS«, br. 96/2023) kao:

GLAVNI PROJEKTANT

za izradu idejnog rešenja (IDR) za izgradnju objekta objekata za proizvodnju električne energije – solarne elektrane Meševo 1 instalisane snage 999 kW na kat. par. br. 152 i 153 i delovima kat. par. br. 154, 157 i 2295, K.O. Meševo, određuje se:

Katarina Dubljanin, dipl.inž.arh.

licenca IKS br. 300 D218 06

Investitor:

EM SOLAR SOLUTIONS DOO

Vojvode Savatija 4/18, Beograd

Odgovorno lice / zastupnik (po ovlašćenju):

Katarina Dubljanin, dipl.inž.arh.

Potpis:

Broj teh. dokumentacije:

15/2023

Mesto i datum:

Šabac, mart 2024. godine




0.4. IZJAVA GLAVNOG PROJEKTANTA IDEJNOG REŠENJA

Glavni projektant idejnog rešenja (IDR) za izgradnju objekta za proizvodnju električne energije – solarne elektrane Meševo 1 instalisane snage 999 kW na kat. par. br. 152 i 153 i delovima kat. par. br. 154, 157 i 2295, K.O. Meševo, određuje se:

Katarina Dubljanin, dipl.inž.arh.

IZJAVLJUJEM

- Da su delovi projekta za građevinsku dozvolu međusobno usaglašeni, da podaci u glavnoj svesci odgovaraju sadržini projekta

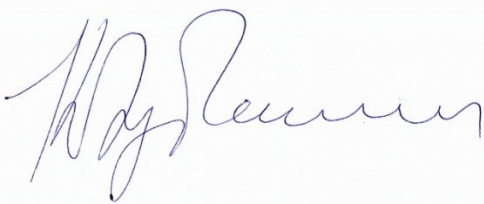0.	GLAVNA SVESKA	br. 15/2023
1.	PROJEKAT ARHITEKTURE	br. 15/2023
4.	PROJEKAT ELEKTROENERGETSKIH INSTALACIJA	br. 15/2023
Glavni projektant (IDR):		Katarina Dubljanin, dipl.inž.arh.
Broj licence:		300 D218 06 IKS
Potpis:		
		
Boj tehničke dokumentacije:		15/2023
Mesto i datum:		Šabac, mart 2024.



0.5. SADRŽAJ TEHNIČKE DOKUMENTACIJE

0	GLAVNA SVESKA	Br. 15/2023
1	PROJEKAT ARHITEKTURE	Br. 15/2023
4	PROJEKAT ELEKTROENERGETSKIH INSTALACIJA	Br. 15/2023



0.6. PODACI O PROJEKTANTIMA

0. GLAVNA SVESKA:

Glavni projektant:

Katarina Dubljanin, dipl.inž.arh.

Broj licence:

300 D 218 06 IKS

Potpis:

1. PROJEKAT ARHITEKTURE:

Projektant:

Arhitektonski studio „KONCEPT“ Šabac

Njegoševa 17, Šabac

Odgovorni projektant:

Katarina Dubljanin, dipl.inž.arh.

Broj licence:

300 D 218 06 IKS

Lični pečat:

Potpis:





4. PROJEKAT ELEKTROENERGETSKIH INSTALACIJA:

Projektant:

Arhitektonski studio „KONCEPT“ Šabac
Njegoševa 17, Šabac

Odgovorni projektant:

Miloš Stević, mast.inž.el.

Broj licence:

351 I 016 22 IKS

Lični pečat:

Potpis:



0.5. OPŠTI PODACI O OBJEKTU I LOKACIJI

OPŠTI PODACI O OBJEKTU I LOKACIJI

tip objekta:	1. OBJEKAT ZA PROIZVODNJU ELEKTRIČNE ENERGIJE – SOLORNA FOTONAPONSKA ELEKTRANA NA ZEMLJI 2. TRAFOSTANICA	
kategorija objekta:	1. G 2. G	
klasifikacija pojedinih delova objekta:	učešće u ukupnoj površini objekta (%)	klasifikaciona oznaka:
	100%	230201 – Objekti i oprema za proizvodnju električne energije
	100%	222420– Transformatorske stanice i podstanice
naziv prostornog odnosno urbanističkog plana:	Prostornom planu grada Kruševca (“Sl. list grada Kruševca“, br. 4/2011, 15-2/2020 - ispr. I 10/2021 - ispr.)	
Drenovac	Grad Kruševac / Meševo	
broj katastarske parcele/spisak katastarskih parcela i katastarska opština radova koji su predmet zahteva:	k.p.br. 152 i 153 i delovi katastarskih parcela broj 154, 157 i 2295 KO Meševo	
broj katastarske parcele/spisak katastarskih parcela i katastarska opština preko kojih prelaze priključci za infrastrukturu koji su predmet zahteva:	k.p.br. 153 i 154 KO Meševo	
broj katastarske parcele/spisak katastarskih parcela i katastarska opština na kojoj se nalazi priključak na javnu saobraćajnicu:	Delovi k.p.br. 154 i 157 KO Meševo	
PRIKLJUČCI NA INFRASTRUKTURU:		



priključak na distributivni sistem električne energije	planirano je priključenja objekta za proizvodnju električne energije Meševo 1 u Meševu, zavedenim pod brojem D.09.11.-131554/1-23 od 23.03.2023. izdatim od strane Elektro distribucije Kruševac
ukupan kapacitet	999kW
vrsta priključka	individualni
vrsta mernog uređaja	indirektna merna grupa
potrebni kapaciteti za različite namene	/
potrebni kapaciteti za zajedničku potrošnju	/
podaci o priključcima postojećih objekata na parcelama	/
nedostajuća infrastruktura	/
netipski potrošači	/
priključak na vodovodnu i kanalizacionu mrežu	/
Priključak na gasovodnu mrežu	/
priključak na TK mrežu	/



OSNOVNI PODACI O OBJEKTU I LOKACIJI

Dimenzije objekta:	Ukupna površina građevinskih parcela:	152: 5701 m ² 153: 8536 m ² 154: 1410 m ² , u obuhvatu je deo površine 419m ² 157: 1915m ² , u obuhvatu je deo površine 378m ² 2295: 7649m ² , u obuhvatu je deo površine 138m ² ukupno: 14237m ²
	Ukupna BGRP nadzemno:	TS: 22,58 m ² OMP:21m ² Ukupno: 43,58 m ²
	ukupna BRUTO izgrađena površina:	22,58m ² + 21m ² = 43,58m ²
	ukupna NETO nadzemno: Ukupna:	TS: 18,12 m ² OMP: 21 m ² Ukupno: 39,12 m ²
	Površina prizemlja:	TS: 18,12 m ² OMP: 21 m ² Ukupno: 39,12 m ²
	Površina zemljišta pod objektom/zauzetost:	TS: 22,58 m ² OMP:21m ² Ukupno: 43,58 m ²
	spratnost (nadzemnih i podzemnih etaža):	P
	Visina objekta	4,20m
	Apsolutna visinska kota prema lokacijskim uslovima:	172,74m
	Spratna visina:	3,20m – 3,84m



	Broj funkcionalnih jedinica/broj poslovnih:	1 solarna elektrana
	Broj parking mesta:	1
Materijalizacija objekta:	Materijalizacija fasade:	fasadni malter
	Orijentacija slemena:	/
	Nagib krova:	6°
	Materijalizacija krova:	TR lim
Procenat zelenih površina:	Obavezno minimalno: /	81,41%
Indeks zauzetosti:	Dozvoljeno: /	0,35%
Indeks izgrađenosti:	/	/
Procenjena vrednost obj.	180.000.000,00din	



0.8. SAŽETI TEHNIČKI OPIS

za izgradnju objekta za proizvodnju električne energije – solarne elektrane Meševo 1 instalisane snage 999 kW na kat. par. br. 152 i 153 i delovima kat. par. br. 154, 157 i 2295 KO Meševo.

Investitor: EMSOLAR SOLUTIONS DOO

LOKACIJA I POSTOJEĆE STANJE:

Na osnovu dostavljenih listova nepokretnosti daju se podaci o parcelama u obuhvatu Idejnog rešenja:

- katastarska parcela br. 152 KO Meševo je poljoprivredno zemljište, livada 3. klase, površine 0.57.01ha, u privatnoj svojini Milanović Slobodan sa Ugovorom o dugoročnom zakupu sklopljenim sa EM SOLAR SOLUTIONS D.O.O. BEOGRAD;
- katastarska parcela br. 153 KO Meševo je poljoprivredno zemljište, njiva 5. klase, površine 0.85.36ha, u privatnoj svojini Milanović Slobodan sa Ugovorom o dugoročnom zakupu sklopljenim sa EM SOLAR SOLUTIONS D.O.O. BEOGRAD ;
- katastarska parcela br. 154 KO Meševo je poljoprivredno zemljište, livada 3. klase, površine 0.14.10ha, u privatnoj svojini Milanović Slobodana (u obuhvatu deo kat. parc. površine 0.04.19ha) sa Ugovorom o dugoročnom zakupu sklopljenim sa EM SOLAR SOLUTIONS D.O.O. BEOGRAD ;
- katastarska parcela br. 157 KO Meševo je poljoprivredno zemljište, njiva 3. klase, površine 0.19.15ha, u privatnoj svojini Milanović Slobodana (u obuhvatu deo kat. parc. površine 0.03.78ha) sa Ugovorom o dugoročnom zakupu sklopljenim sa EM SOLAR SOLUTIONS D.O.O. BEOGRAD ;
- katastarska parcela br. 2295 KO Meševo je Regionalni put br. 119, površine 0.76.49ha u javnoj svojini (u obuhvatu deo kat. parc. površine 0.01.38ha) .

Parcele na kojima se planira izgradnja elektrane 152 i 153 KO Meševo, su neizgrađene parcele u okviru poljoprivrednog zemljišta. Površina ovih parcela je 1.42.37ha. Parcele imaju pristup na površinu javne namene, preko delova kat. par. br. 154 i 157 KO Meševo, na Državni put IIA reda broj 207: Biljanovac-Jošanička Banja-Grčak-Aleksandrovac-Kruševac (Koševi).

OBJEKTI:

Ovim idejnim rešenjem, planira se izgradnja objekta za proizvodnju električne energije iz obnovljivih izvora energije - solarne elektrane „Meševo 1“ snage do 999kW i priključka na distributivni sistem električne energije (DSEE), za čiju izgradnju su dobijeni uslovi za projektovanje i priključenje Elektro distribucije Srbije br. D.09.11 – 131554 / 1 23.03.2023. godine.

Predmetni kompleks se sastoji od dve katastarskih parcele na kojima je predviđeno da se gradi solarna elektrana, trafostanica, priključni vod sa objektom mesta priključenja (OMP) i antenski stub.

Priključni vod sa objektom mesta priključenja (OMP) i antenski stub, nisu predmet ovog idejnog rešenja. Oni su posebna funkcionalna celina. Njihova izgradnja je u nadležnosti Elektro distribucije Kruševac. Izgradnja ovih objekata se sprovodi po dobijenom Rešenju o



odobrenju izvođenja radova na osnovu čl. 145 Zakona o planiranju i izgradnji, a nakon dobijanja Rešenja o odobrenju za priključenje na DSEE i potpisivanja Ugovora o pružanju usluge za priključenje na DSEE između Investitora i Elektro distribucije Kruševac. Detaljni uslovi za izgradnju priključnog voda i OMP-a će se definisati ovim Rešenjem i Ugovorom. Maksimalna bruto površina OMP-a je uzeta u obračun urbanističkih parametara na nivou kompleksa elektrane.

U skladu sa čl. 69 stav 7 Zakona o planiranju i izgradnji, solarna elektrana se gradi na dve katastarske parcele bez obaveze izrade projekta parcelacije.

Na situacionom planu je data dispozicija planiranih objekata u okviru kompleksa.

Građevinska linija je postavljena prema uslovima iz plana, na 5.0m od regulacione linije i na 1.0m od susednih parcela.

Elektrana ima pristup na površinu javne namene, preko delova katastarskih parcela broj 154 i 157 KO Meševo, na Državni put II A reda broj 207 Biljanovac – Jošanička banja – Grčak – Aleksandrovac – Kruševac (Koševi).

Solarna elektrana Meševo 1 – 999 kW

U okviru Uslova za projektovanje i priključenje objekta za proizvodnju električne energije SE Meševo 1 u Meševu, na kp.br. 152 i 153 KO Meševo, zavednim pod brojem D.09.11.-131554/1 od 23.03.2023. godine izdatim od strane Elektro distribucije Kruševac, navedeni su Tehnički podaci o uslovima za projektovanje i priključenje na distributivni sistem električne energije (DSEE).

Na lokaciji koja obuhvata kat.par. 152 I 153 KO Meševo, opština Kruševac, planirana je izgradnja fotonaponske solarne elektrane instalisane snage 999 kW, namenjene za konverziju sunčeve energije u električnu energiju pomoću fotonaponskih panela (FN). FN paneli generišu jednosmernu struju koja se pomoću invertora pretvara u trofazni sistem naizmeničnih napona amplitude faznog napona 230VAC i frekvencije 50Hz. Izlaz invertora se povezuje na niskonaponsku stranu energetskog transformatora koji služi da prilagodi izlazni napon solarnih invertora naponu distributivne 10 kV elektroenergetske mreže na koju se oni priključuju. Za fotonaponske solarne elektrane je predviđeno da rade u potpuno automatskom režimu bez posade.

Predviđeno je postavljanje fotonaponskih panela odgovarajuće snage u cilju postizanja izlazne snage od 40kW. Fotonaponski paneli se priključuju na 10 invertora nominalne snage 100kW, odnosno Fotonaponski paneli su podeljeni na nizove. Fotonaponski nizovi će biti povezani na ulaze invertora podzemnim kablovima, odgovarajućeg poprečnog preseka. Na invertore se dovodi jednosmerni napon koji dolazi sa fotonaponskih panela, a na njihovom izlaz se dobija naizmenični napon 0,8V međufazno. Invertori se, podzemnim kablovima odgovarajućeg poprečnog preseka, priključuju na niskonaponski blok u planiranoj transformatorskoj stanici, gde se vrši transformacija napona sa 10kV na 0,4kV.

TRAFOSTANICA

Na pogodnom mestu će biti izgrađena transformatorska stanica sa energetskim transformatorom prividne snage 1000 kVA, prenosnog odnosa 0,4 kV/10 kV.

Transformatorska stanica će biti zidanog tipa i u nju će biti smešten energetski transformator, niskonaponski blok i sredjenaponski blok.



Niskonaponski blok će se sastojati od ormara niskog napona sa 10 izvoda na koje će se priključiti izvodi sa invertora.

Srednjenaponski blok trafostanice će se sastojati od jedne trafo ćelije i jedne vodne ćelije. Od vodne ćelije će se voditi srednjenaponski kabl do razvodnog postrojenja koje će biti mesto priključenja na distributivnu mrežu..

Planirana je zidana trafostanica.

Trafostanica je dimenzija 6,64 x 3,40m.

Neto površina TS je 18,12 m².

Bruto površina TS je 22,58 m².

Pod trafostanice je izdignut 0,20m od okolnog terena. Ukupna visina objekta je 4,20m.

Razvodno postrojenje

Mesto vezivanja priključenja na DSEE je postojeći 10 kV dalekovod na pravcu TS 35/10kV "Mrmoš" – TS 10/0,4kV "Meneks" na 10 kV izvodu "Mrmoš-Vrbnica" iz TS 35/10 kV "Mrmoš". Priključenje solarne elektrane na DSEE je trofazno sa simetričnim sistemom napona sinusoidnog oblika. Nazivni napon mreže na mestu priključenja solarne elektrane na DSEE je $U_n=10$ kV a nazivna frekvencija je $f_n=50$ Hz. Na pogodnom mestu biće izgrađen samostojeći građevinski objekat gabarita potrebnog za smeštaj novoprojektovanog razvodnog postrojenja 10 kV, merne opreme, opreme za daljinski nadzor, upravljanje i komunikaciju (u daljem tekstu OMP – objekat mesta priključenja). OMP mora imati ulaz sa javne površine (puta), kojim će biti obezbeđen nesmetan pristup ovlašćenim licima EDS i vozilima. Upravljanje i ulaz u OMP je u isključivoj nadležnosti EDS.

U OMP se ugrađuje razvodno postrojenje koje se sastoji od šest (6) 10 kV ćelija od kojih su dve (2) vodne, jedna (1) za sopstvenu potrošnju, jedna (1) merna ćelija, jedna (1) vodna ćelija korisnika i jedna (1) spojna ćelija. U OMP se ugrađuje i daljinska stanica i potrebno je predvideti prostor za ormar 600x600x1950mm (širina x dubina x visina). Instalacija i uređaji moraju biti prilagođeni standardu SRPS EN50160. Maksimalna snaga kojom se predaje energija DSEE iznosi 999 kW. Maksimalna snaga kojom se preuzima energija iz DSEE iznosi 40 kW.

Planiran je zidani objekat mesta priključenja dimenzija 5,90x3,55m.

Neto površina trafostanice je 21m².

Bruto površina trafostanice je 21m².

Pod objekta mesta priključenja je izdignut 0,20m od okolnog terena. Ukupna visina objekta je 4,20m.

Priključni vod

U skladu sa uslovima za projektovanje i priključenje izdatim od strane Elektrodistribucije Kruševac pod brojem D.09.11.-131554/1 od 23.03.2023. godine, predviđeno je polaganje srednjenaponskog kabla tipa i preseka XHE 49-A 3x(1x150)mm² od vodne ćelije trafostanice do priključno merne ćelije planiranog OMP.

PARTERNO UREĐENJE I BILANS POVRŠINA KOMPLEKSA

Solarni paneli se postavljaju na zelenu površinu, na armirano betonske temeljne stubove Ø30cm i čeličnu podkonstrukciju koja omogućuje postavljanje panela pod odgovarajućim uglom, prema jugu. U zavisnosti od proračuna nosivosti tla, moguće je izvesti i pobijanje čeličnih stubova bez izrade AB šipova.

Razradom projekta u daljim fazama, izradom proračuna i simulacijama senčenja kao i procenama proizvodnje električne energije, ustanoviće se najadekvatnije tehničko i ekonomsko rešenje za položaj i montažu fotonaponskih panela.

Površina solarnih panela ne ulazi u obračun zauzetosti parcele jer su odignuti od terena, oslonjeni na čeličnu konstrukciju i postavljeni na slobodnoj zelenoj površini, koja omogućava prirodno oticanje atmosferskih voda.



Ukupna površina pod planiranim objektima (TS i OMP) je 43,58m².

Kompleks ima pristup na površinu javne namene, preko delova katastarskih parcela broj 154 i 157 KO Meševo, na Državni put II A reda broj 207 Biljanovac – Jošanička banja – Grčak – Aleksandrovac – Kruševac (Koševi). Predviđena je interna saobraćajnica u okviru kompleksa do planirane trafostanice, za potrebe održavanja predmetnog objekta.

Površina internih saobraćajnica u okviru kompleksa je 0.25.97ha.

Površina zelenih površina u okviru koje se postavljaju paneli u okviru celog kompleksa je 1.15.90ha.

Pregled svih površina je dat u okviru numeričkog dela IDR-a.

Planirana interna saobraćajnica je sa završnim slojem od tucanika ili rizle. Omogućuje pristup manjih vozila trafostanici i drugim objektima unutar kompleksa radi održavanja.

Na platou, pored trafostanice je predviđeno jedno parking mesto dim. 2,5x5,0m.

Prikaz bilansa površina u okviru celog kompleksa površine 1.42.37ha iskazan je u sledećoj tabeli:

KAT. PAR. BR. 152 i 153		
NAMENA POVRŠINA	POVRŠINA (m ²)	%
Površina parcela	14237	100
Objekti	43,58	0,30
Uređene površine kolsko-pešačke	2597	18,24
Zelene površine	11590	81,41



KAT. PAR. BR. 152 i 153		
URBANISTIČKI POKAZATELJI	ostvareno	dozvoljeno
Indeks zauzetosti parcele (%)	0,30%	/
Spratnost objekta	P	/
Broj parking mesta	1	/
Procenat zelenih površina	81,41%	/

Odgovorni projektant:



Katarina Dubljanin, dipl.ing.arh.



0.9. USLOVI PRIBAVLJENI VAN OBJEDINJENE PROCEDURE




0.10. GRAFIČKI PRILOZI

**0.10.1. SADRŽAJ GRAFIČKE DOKUMENTACIJE**



SITUACIONI PLAN	R 1:100	List br. 1
OSNOVA I PRESEK SOLARNIH PANELA	R 1:50	List br. 2
TRAFOSTANICA		
OSNOVA PRIZEMLJA	R 1:100	List br. 3

Dimenzija panela

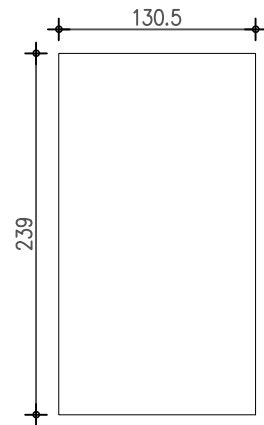


Osnova

Skica rasporeda panela na jednom nosaču
dimezije nosača se može menjati u zavisnosti od potreba na terenu i izbora opreme

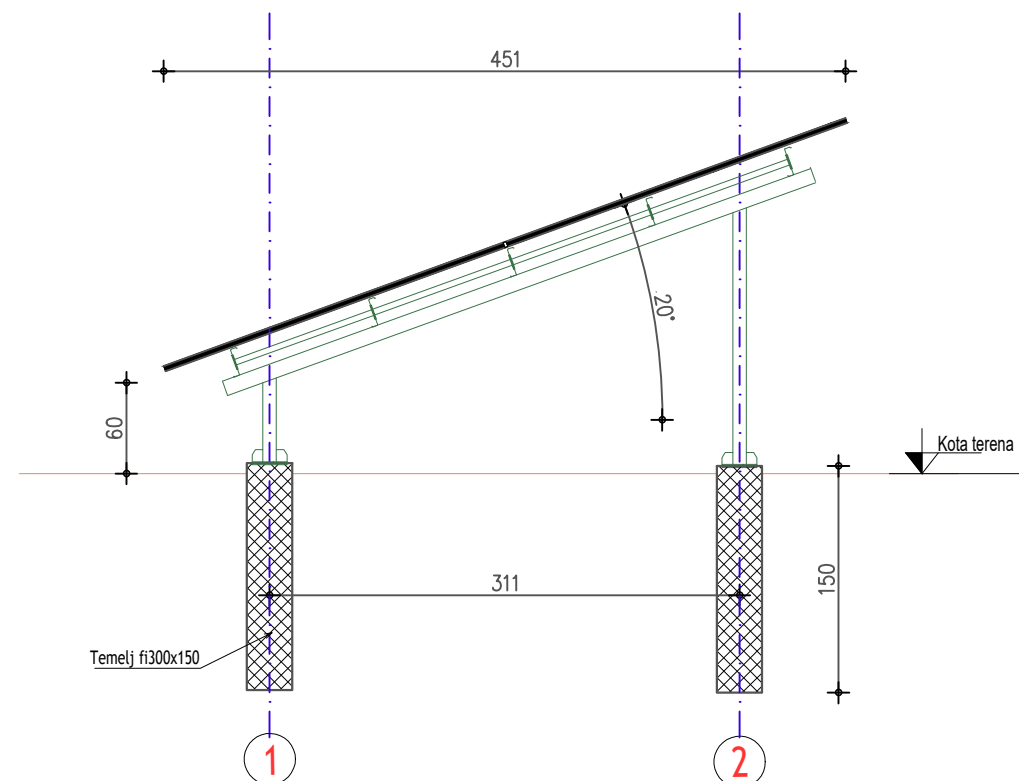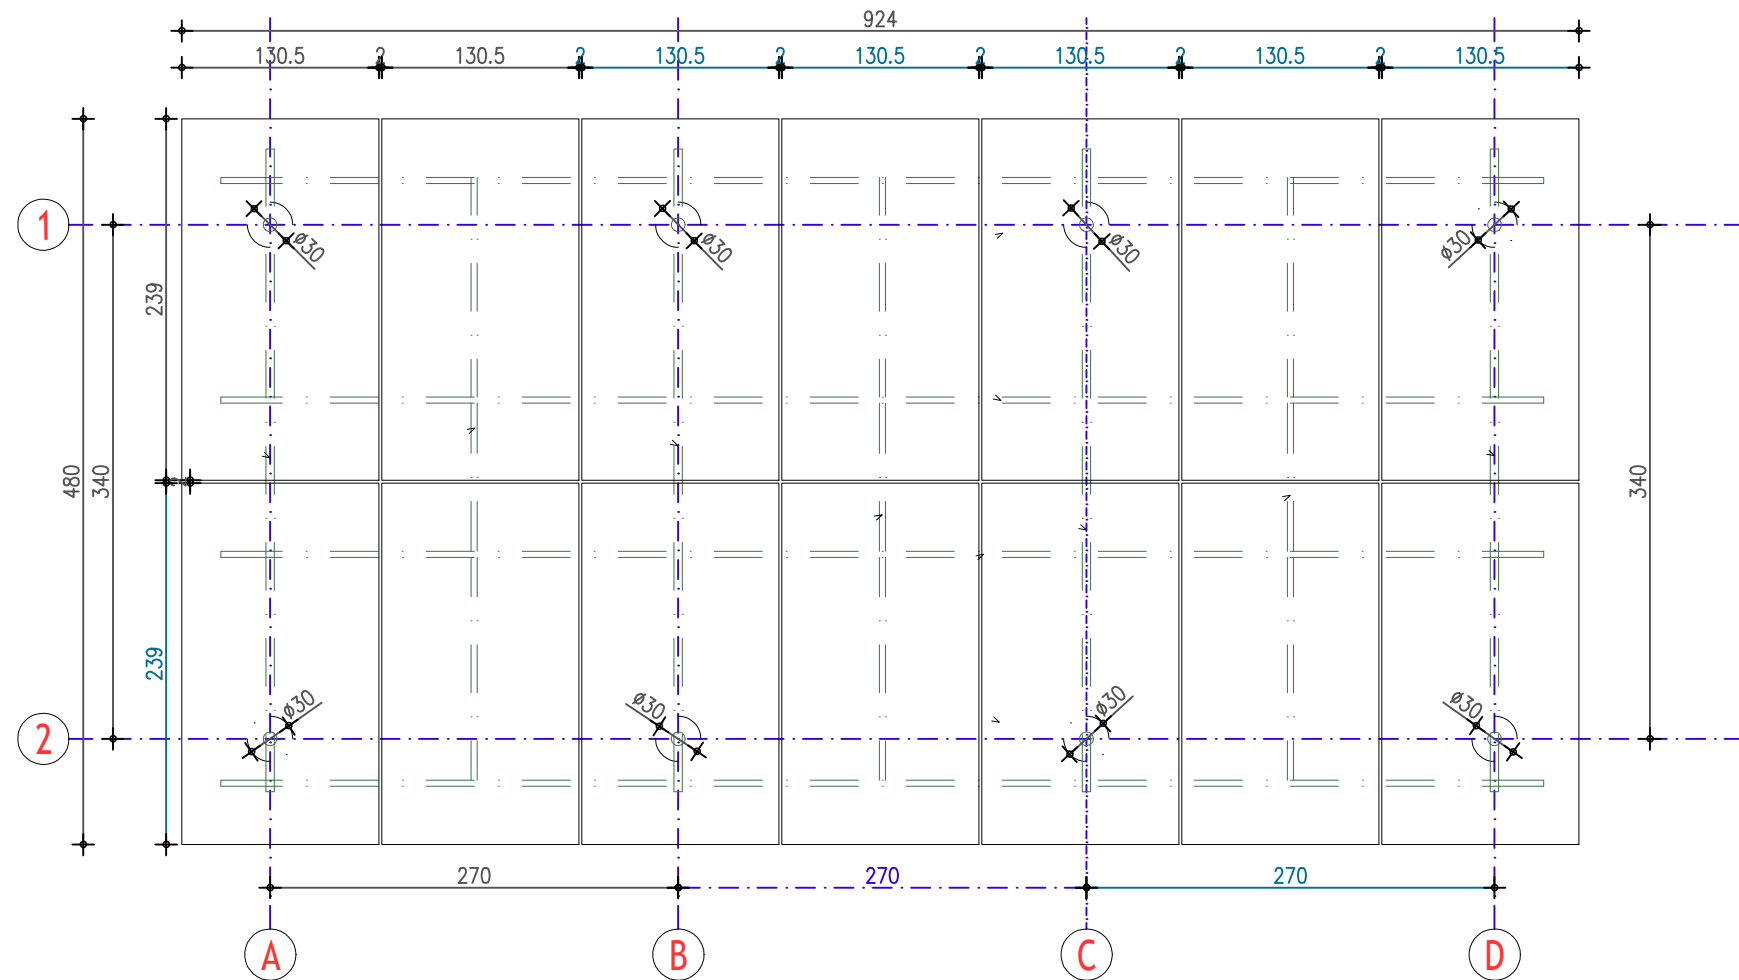

ARHITEKTONSKI STUDIO			
KONCEPT			
Njegoševa 17, Šabac			
INVESTITOR:	EM SOLAR SOLUTIONS DOO		
OBJEKT I LOKACIJA:	Objekat za proizvodnju električne energije – solarna elektrana MEŠEVO 1 instalisane snage 999 kW na kat. par. br. 152 i 153 i delovima kat. par. br. 154, 157 i 2295, K.O. Meševo		
ODGOVORNI PROJEKTANT:	Katarina Dubljanin, dipl. inž. arh.		
LICENCA:	300 D218 06		
NAZIV CRTEŽA:	SOLARNI PANELI		
	OSNOVA I PRESEK SOLARNIH PANELA		
FAZA PROJEKTA:	0_SVESKA (IDR)		
datum:	broj projekta:	razmera:	list broj:
03.2024.	15/2023	1:50	2

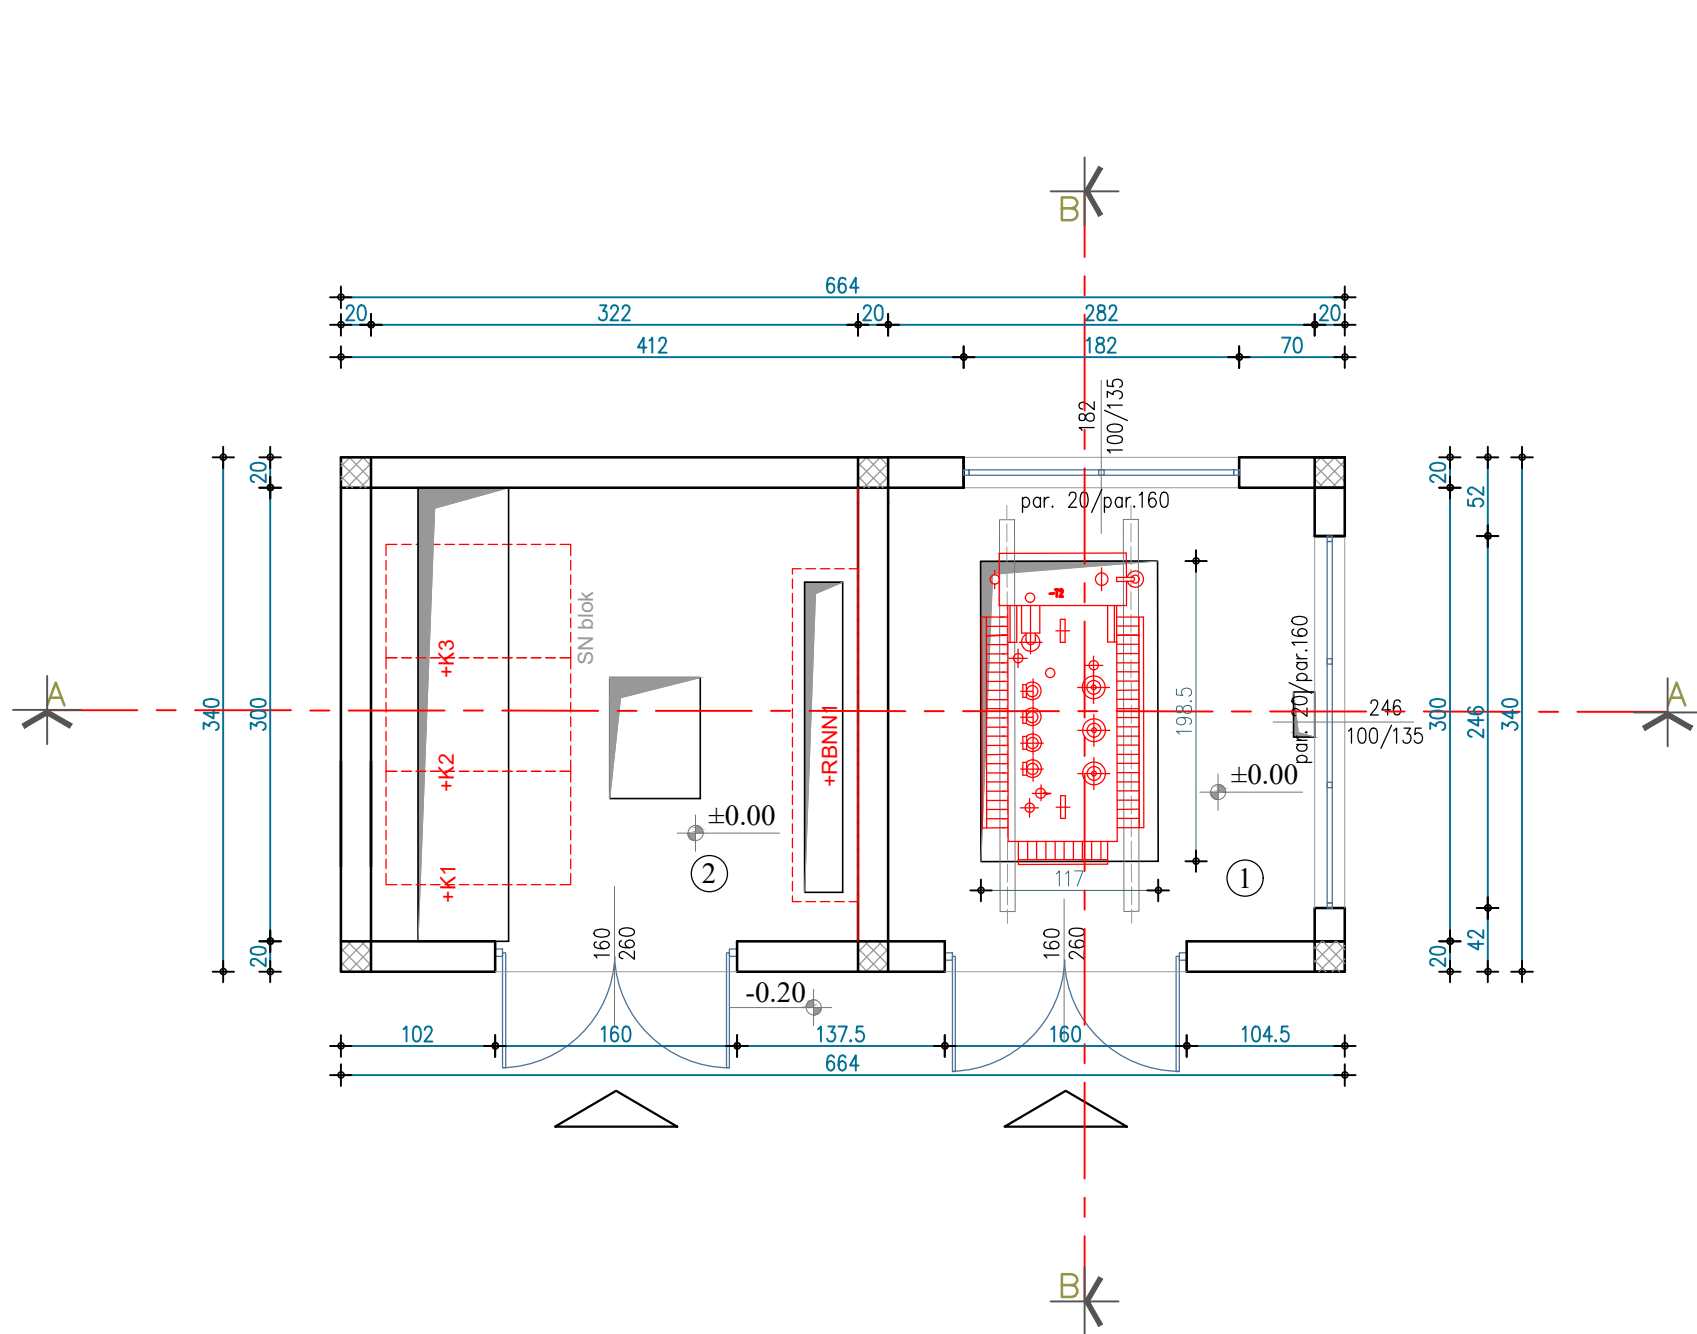

BR.	NAZIV PROSTORIJE	POD	ZIDOVI	PLAFON	O (m)	P (m ²)
1	PROSTORIJA SA TRANSFORMATOROM	beton	boja	boja	11,64	8,46
2	ELEKTRO OPREMA	beton	boja	boja	12,44	9,66
UKUPNO NETO POVRŠINA:						18.12
UKUPNO BRUTO POVRŠINA:						22.58

NAPOMENA:

A. MERE BRAVARIJE SU SVETLE MERE

LEGENDA:

-  Siporeks blok
 Armirani beton
±0.00 = 81.40 m.n.v.



ARHITEKTONSKI STUDIO KONCEPT Njegoševa 17, Šabac			
INVESTITOR:		EM SOLAR SOLUTIONS DOO Vojvode Savatija 4/18, Beograd	
OBJEKAT I LOKACIJA:		Objekat za proizvodnju električne energije – solarna elektrana MEŠEVO 1 instalisane snage 999 kW na kat. par. br. 152 i 153 i delovima kat. par. br. 154, 157 i 2295, K.O. Meševo	
ODGOVORNI PROJEKTANT:		Katarina Dubljanin, dipl. inž. arh.	
LICENCA:		300 D218 06	
NAZIV CRTEŽA:		OSNOVA PRIZEMLJA	
FAZA PROJEKTA:		0_SVESKA (IDR)	
datum:	broj projekta:	razmera:	list broj:
03.2024.	15/2023	1:50	3