


АПАРАТИ ЗА ИГРУ И ЗАБАВУ

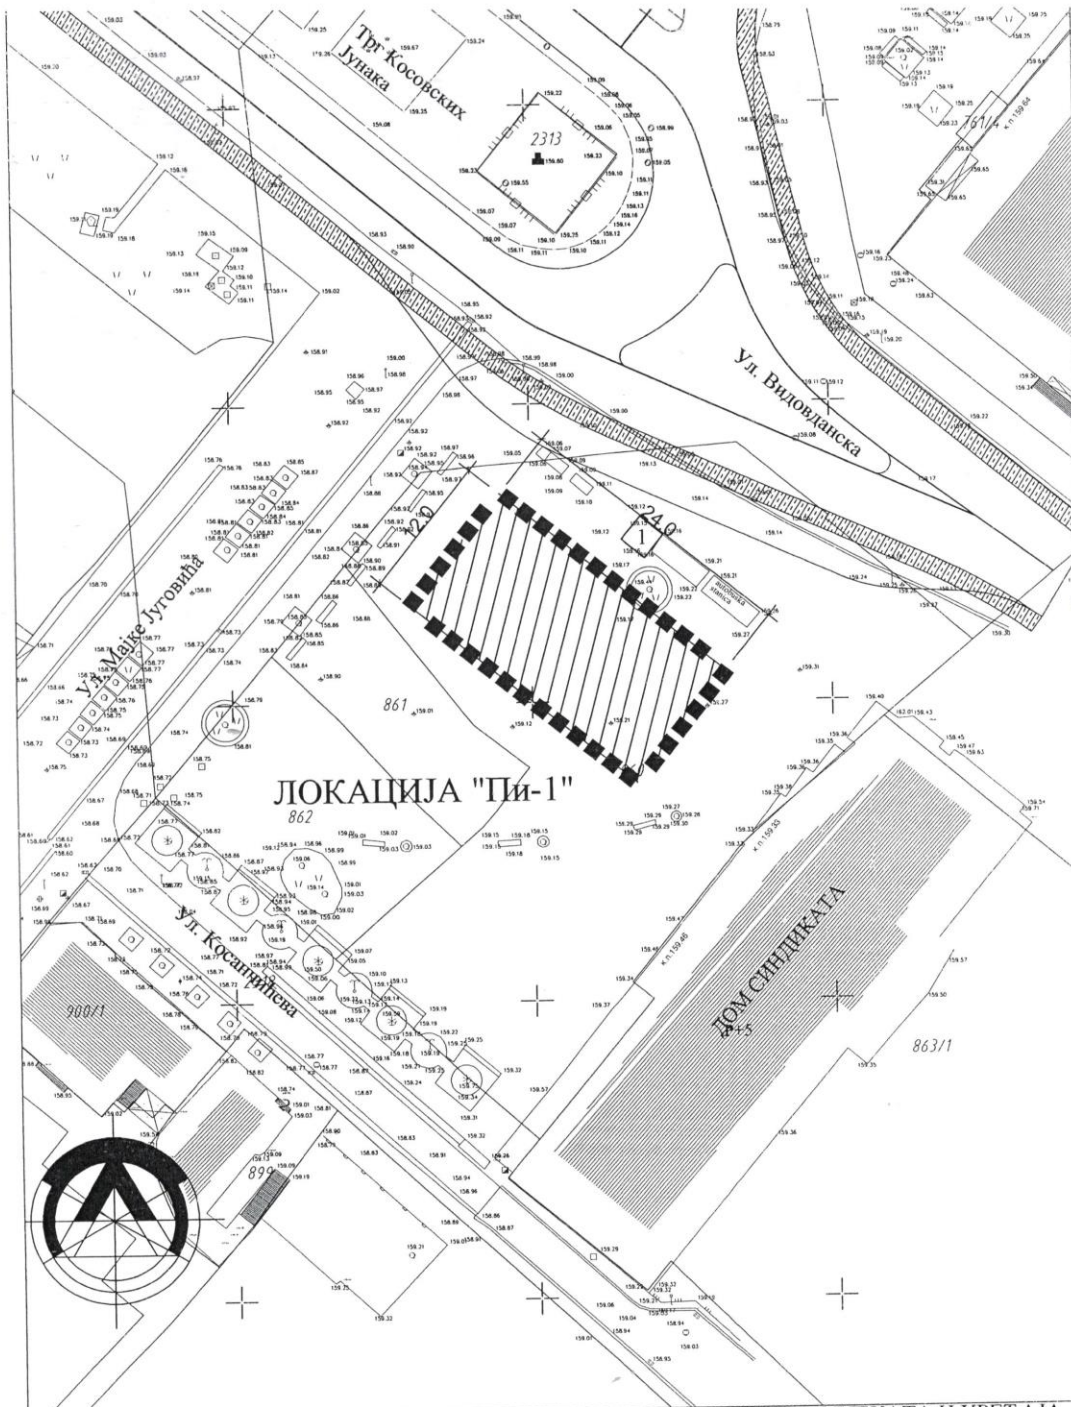

ПЛАН РАЗМЕШТАЈА МАЊИХ МОНТАЖНИХ И ДРУГИХ ПОКРЕТНИХ ОБЈЕКТА И УРЕЂАЈА
НА ЈАВНИМ ПОВРШИНАМА

R 1:500

ЛОКАЦИЈА "Пи-1"


ЛИСТ 1



УРБАНИСТИЧКО ТЕХНИЧКИ УСЛОВИ
АПАРАТИ ЗА ИГРУ И ЗАБАВУ

ЗОНА 1

2024. год.

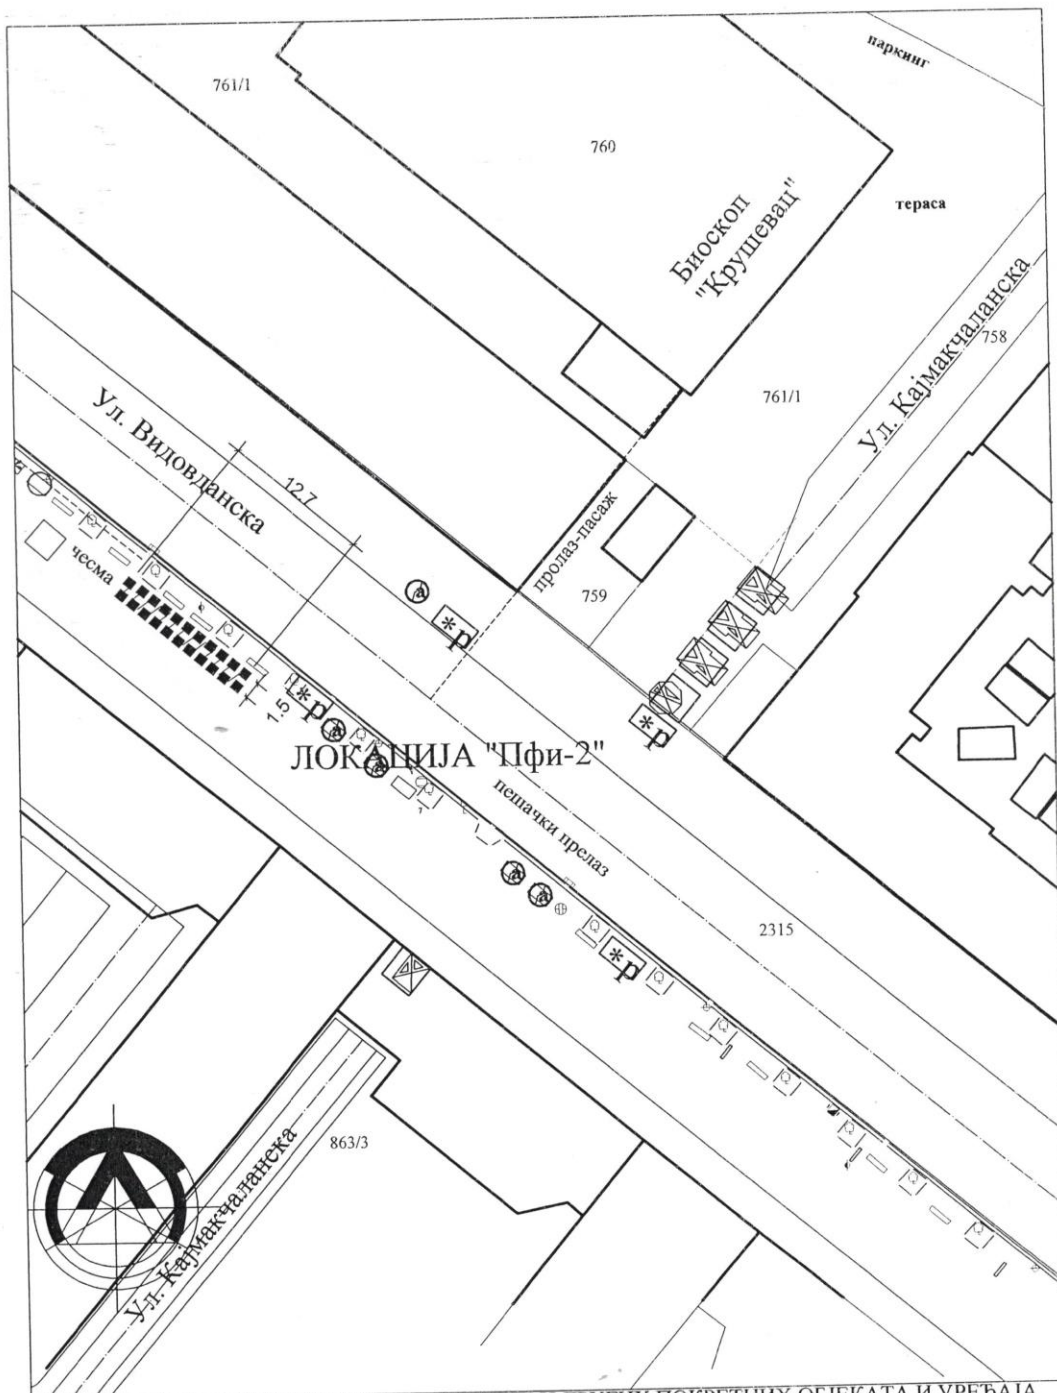

ПЛАН РАЗМЕШТАЈА МАЊИХ МОНТАЖНИХ И ДРУГИХ ПОКРЕТНИХ ОБЈЕКТА И УРЕЂАЈА
НА ЈАВНИМ ПОВРШИНАМА

Р 1:500

ЛОКАЦИЈА Пфи2


ЛИСТ 3



УРБАНИСТИЧКО ТЕХНИЧКИ УСЛОВИ
АПАРАТИ ЗА ИГРУ И ЗАБАВУ

ЗОНА 1

2024. год.

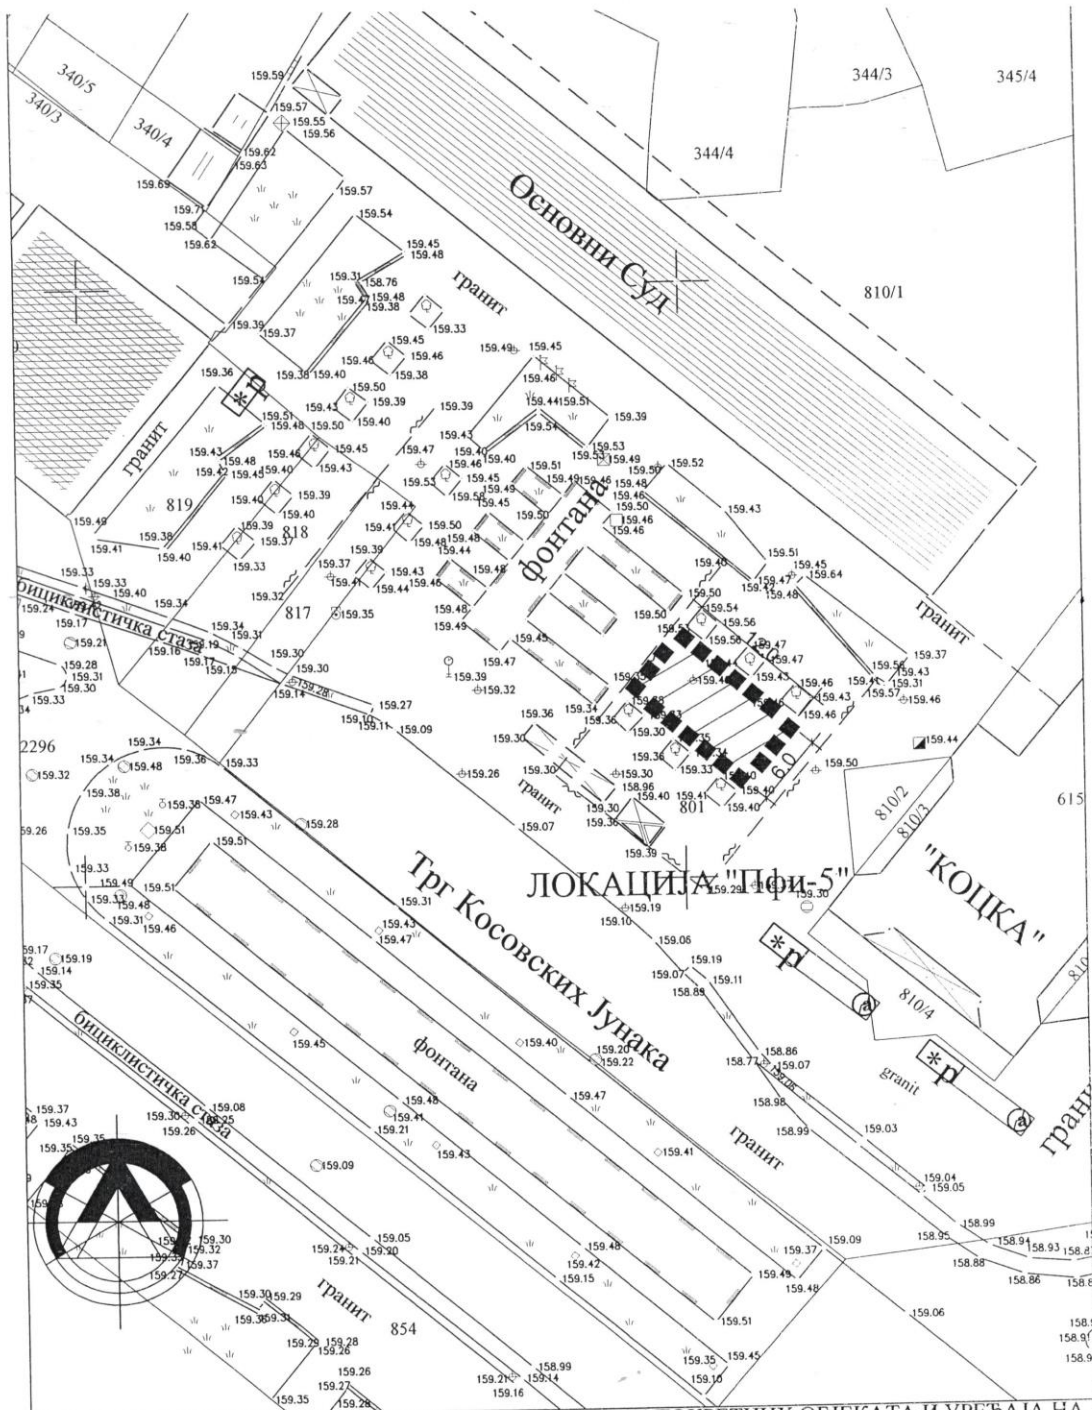

ПЛАН РАЗМЕШТАЈА МАЊИХ МОНТАЖНИХ И ДРУГИХ ПОКРЕТНИХ ОБЈЕКТА И УРЕЂАЈА НА
ЈАВНИМ ПОВРШИНАМА

ЛОКАЦИЈА Пфи5

РИС: 1:500

УРБАНИСТИЧКО ТЕХНИЧКИ УСЛОВИ

АПАРАТИ ЗА ИГРУ И ЗАБАВУ

ЛИСТ 5

ЗОНА 1

2024. год.