


РАСХЛАДНИ УРЕЂАЈИ И ТИПСКИ АПАРАТИ

ЗОНА 1

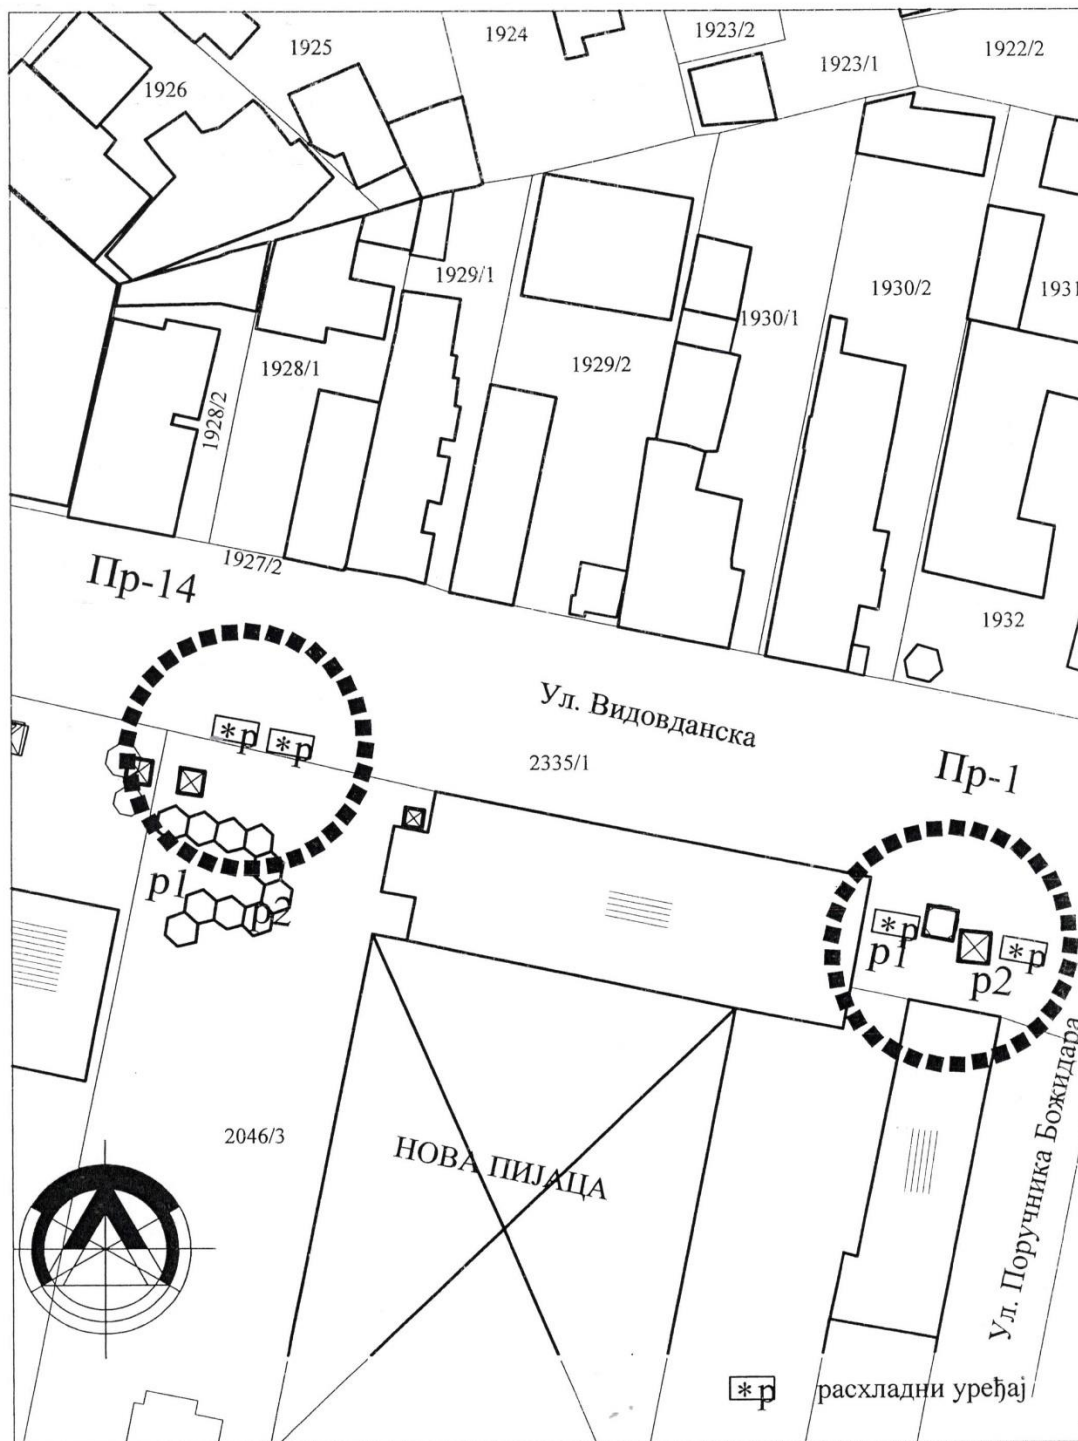

ПЛАН РАЗМЕШТАЈА МАЊИХ МОНТАЖНИХ И ДРУГИХ ПОКРЕТНИХ ОБЈЕКТА И УРЕЂАЈА
НА ЈАВНИМ ПОВРШИНАМА

R 1:500


ГРУПАЦИЈЕ "Пр1-Пр14" ЛОКАЦИЈЕ (p1-p2)

ЛИСТ 1



УРБАНИСТИЧКО ТЕХНИЧКИ УСЛОВИ
РАСХЛАДНИ УРЕЂАЈИ И ТИПСКИ
АПАРАТИ

ЗОНА 1
2024. год.

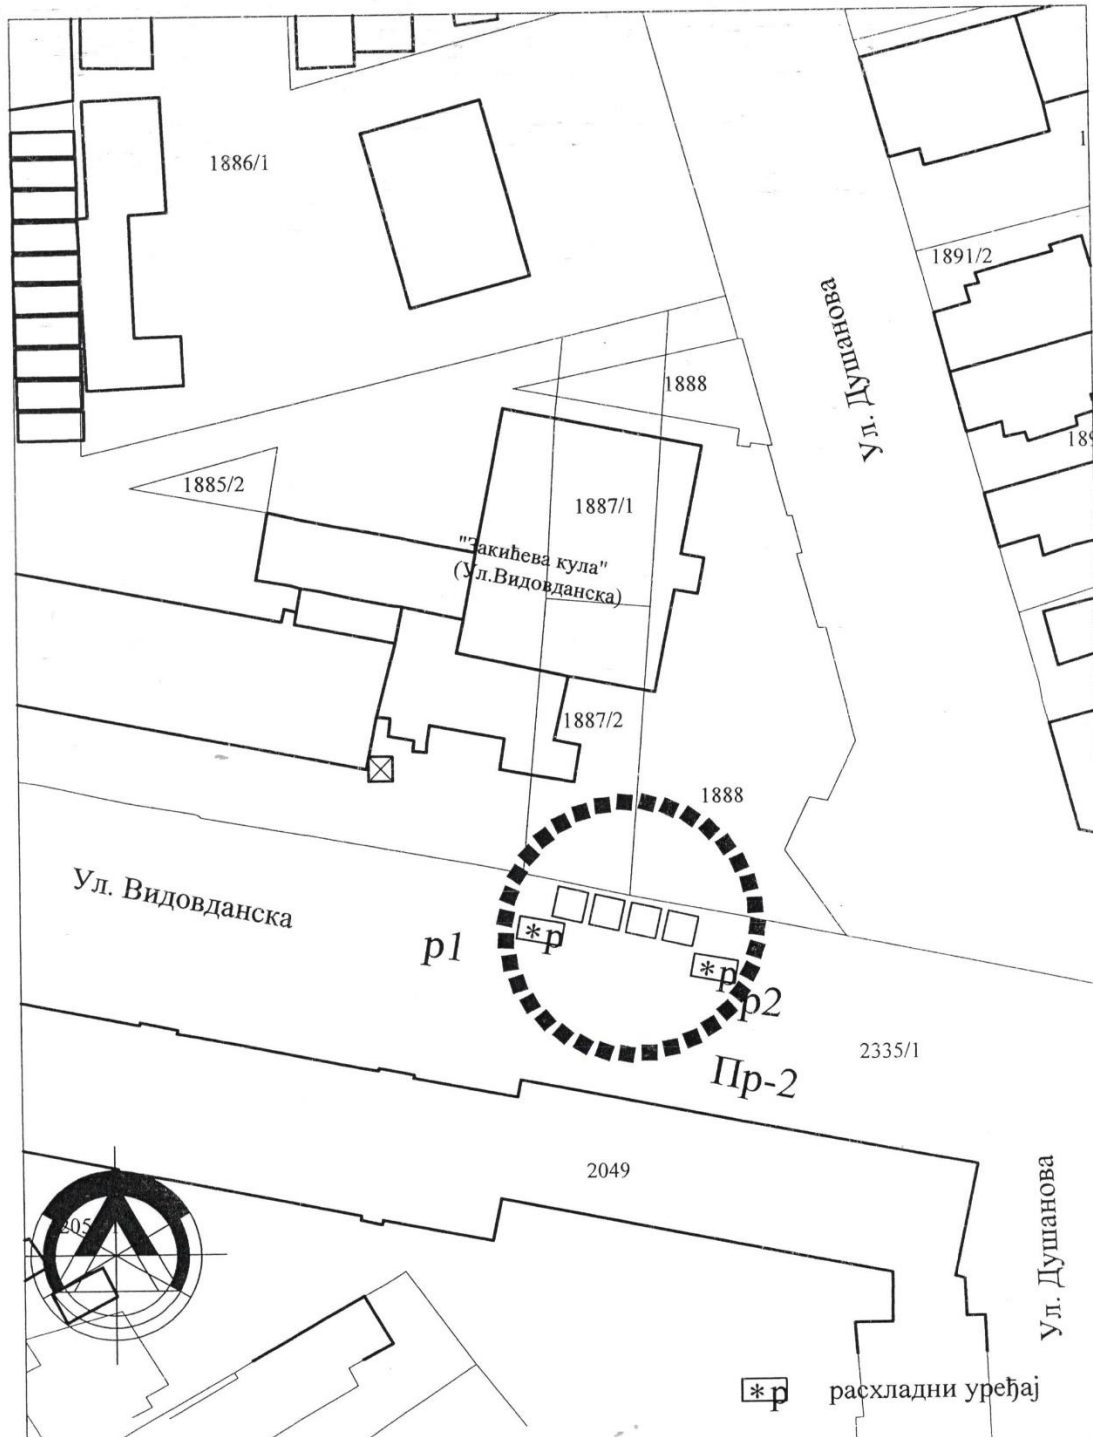

ПЛАН РАЗМЕШТАЈА МАЊИХ МОНТАЖНИХ И ДРУГИХ ПОКРЕТНИХ ОБЈЕКТА И УРЕЂАЈА
НА ЈАВНИМ ПОВРШИНАМА

R 1:500

ГРУПАЦИЈА "Пр2" ЛОКАЦИЈЕ (p1-p2)


ЛИСТ 2



УРБАНИСТИЧКО ТЕХНИЧКИ УСЛОВИ
РАСХЛАДНИ УРЕЂАЈИ И ТИПСКИ
АПАРАТИ

ЗОНА 1

2024. год.

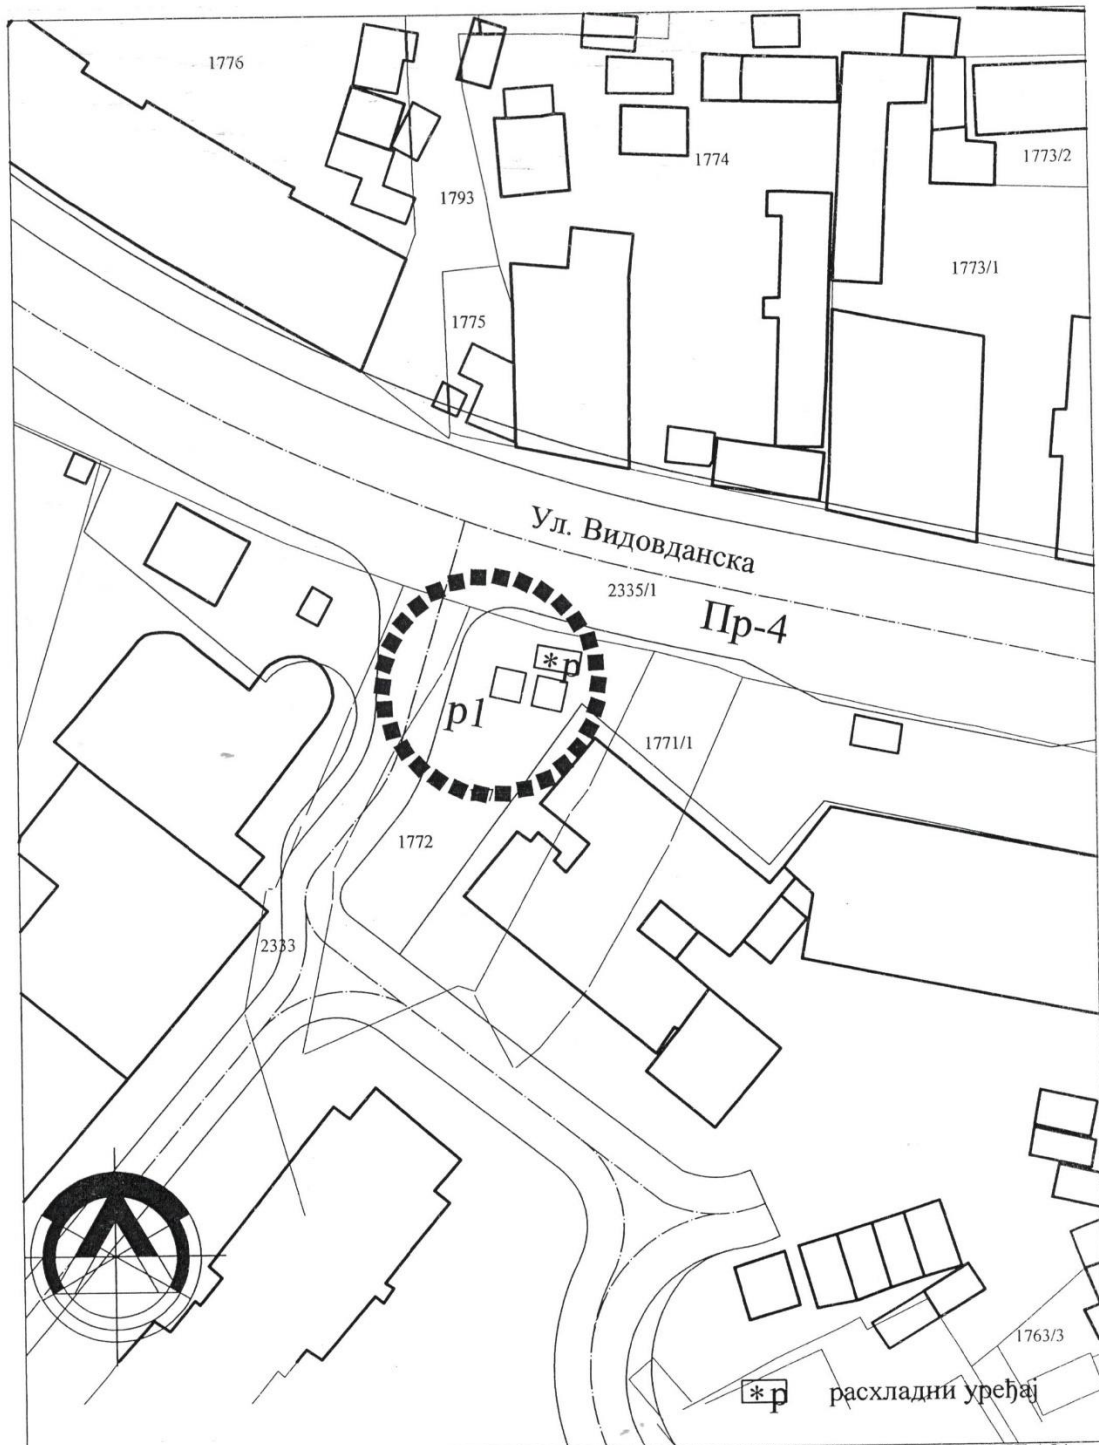

ПЛАН РАЗМЕШТАЈА МАЊИХ МОНТАЖНИХ И ДРУГИХ ПОКРЕТНИХ ОБЈЕКТА И УРЕЂАЈА
НА ЈАВНИМ ПОВРШИНАМА

R 1:500

ГРУПАЦИЈА "Пр4" ЛОКАЦИЈА (p1)


ЛИСТ 3




УРБАНИСТИЧКО ТЕХНИЧКИ УСЛОВИ
РАСХЛАДНИ УРЕЂАЈИ И ТИПСКИ
АПАРАТИ

ЗОНА 1

2024. год.

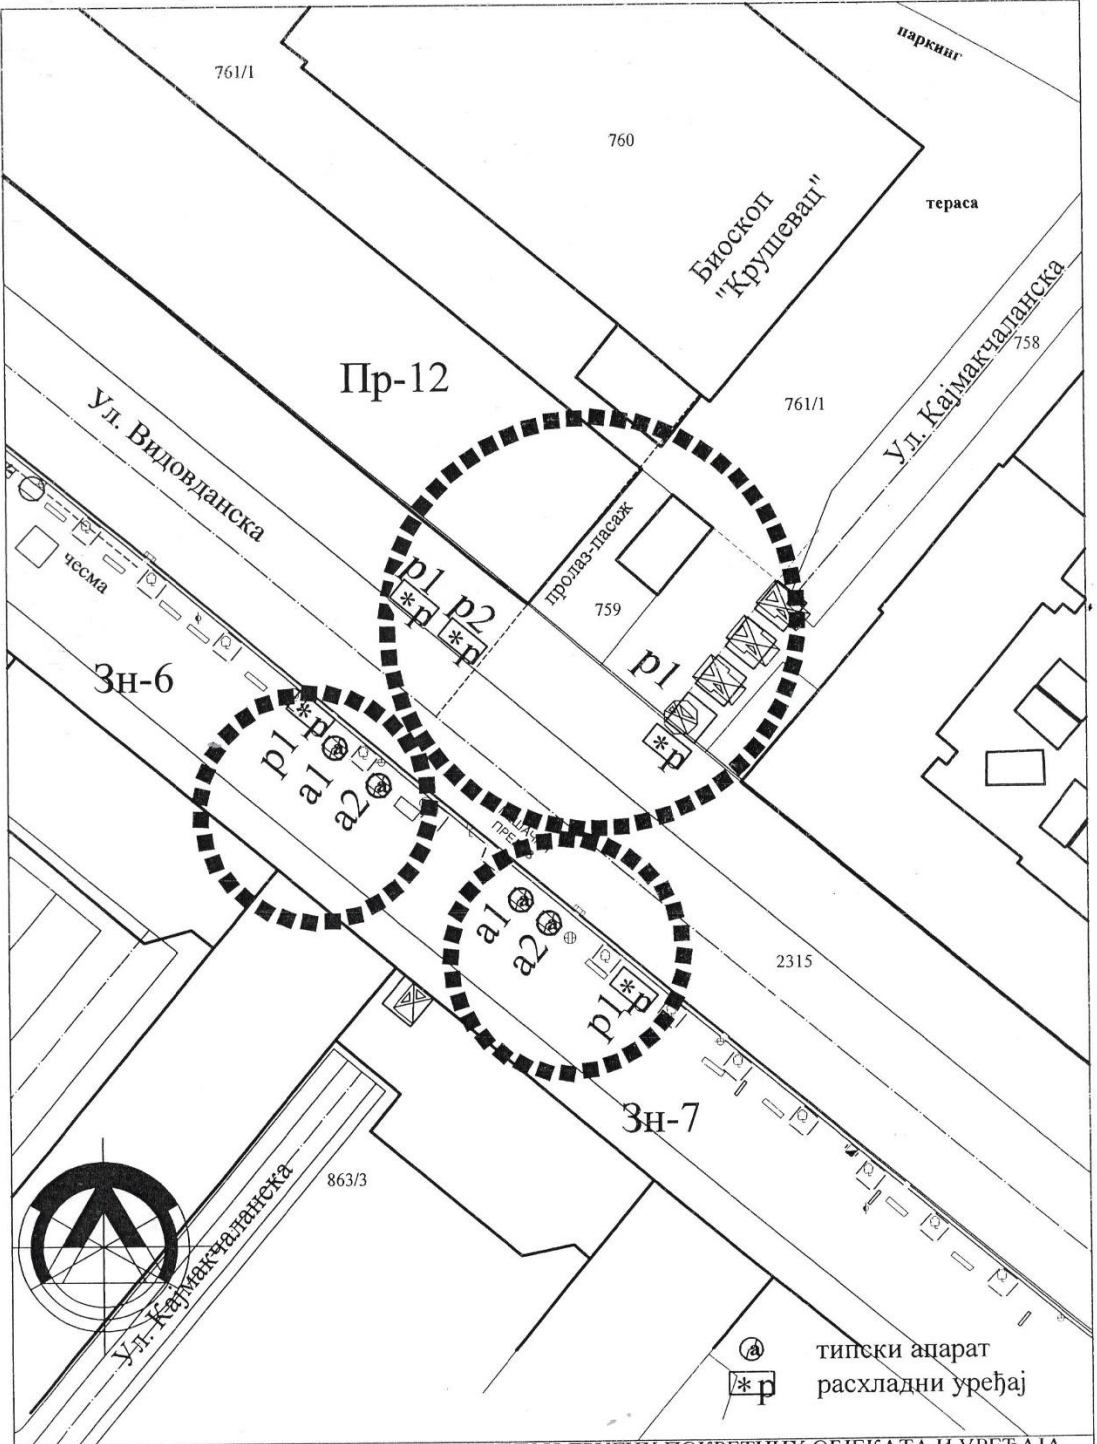

ПЛАН РАЗМЕШТАЈА МАЊИХ МОНТАЖНИХ И ДРУГИХ ПОКРЕТНИХ ОБЈЕКТА И УРЕЂАЈА НА ЈАВНИМ ПОВРШИНАМА		
R 1:500	ГРУПАЦИЈА "Пр 12" ЛОКАЦИЈА (p1, p2, a1) ГРУПАЦИЈА "Зн6-Зн7" ЛОКАЦИЈЕ (p1,a1,a2)	ЛИСТ 4
	УРБАНИСТИЧКО ТЕХНИЧКИ УСЛОВИ РАСХЛАДНИ УРЕЂАЈИ И ТИПСКИ АПАРАТИ	ЗОНА 1
		2024. год.

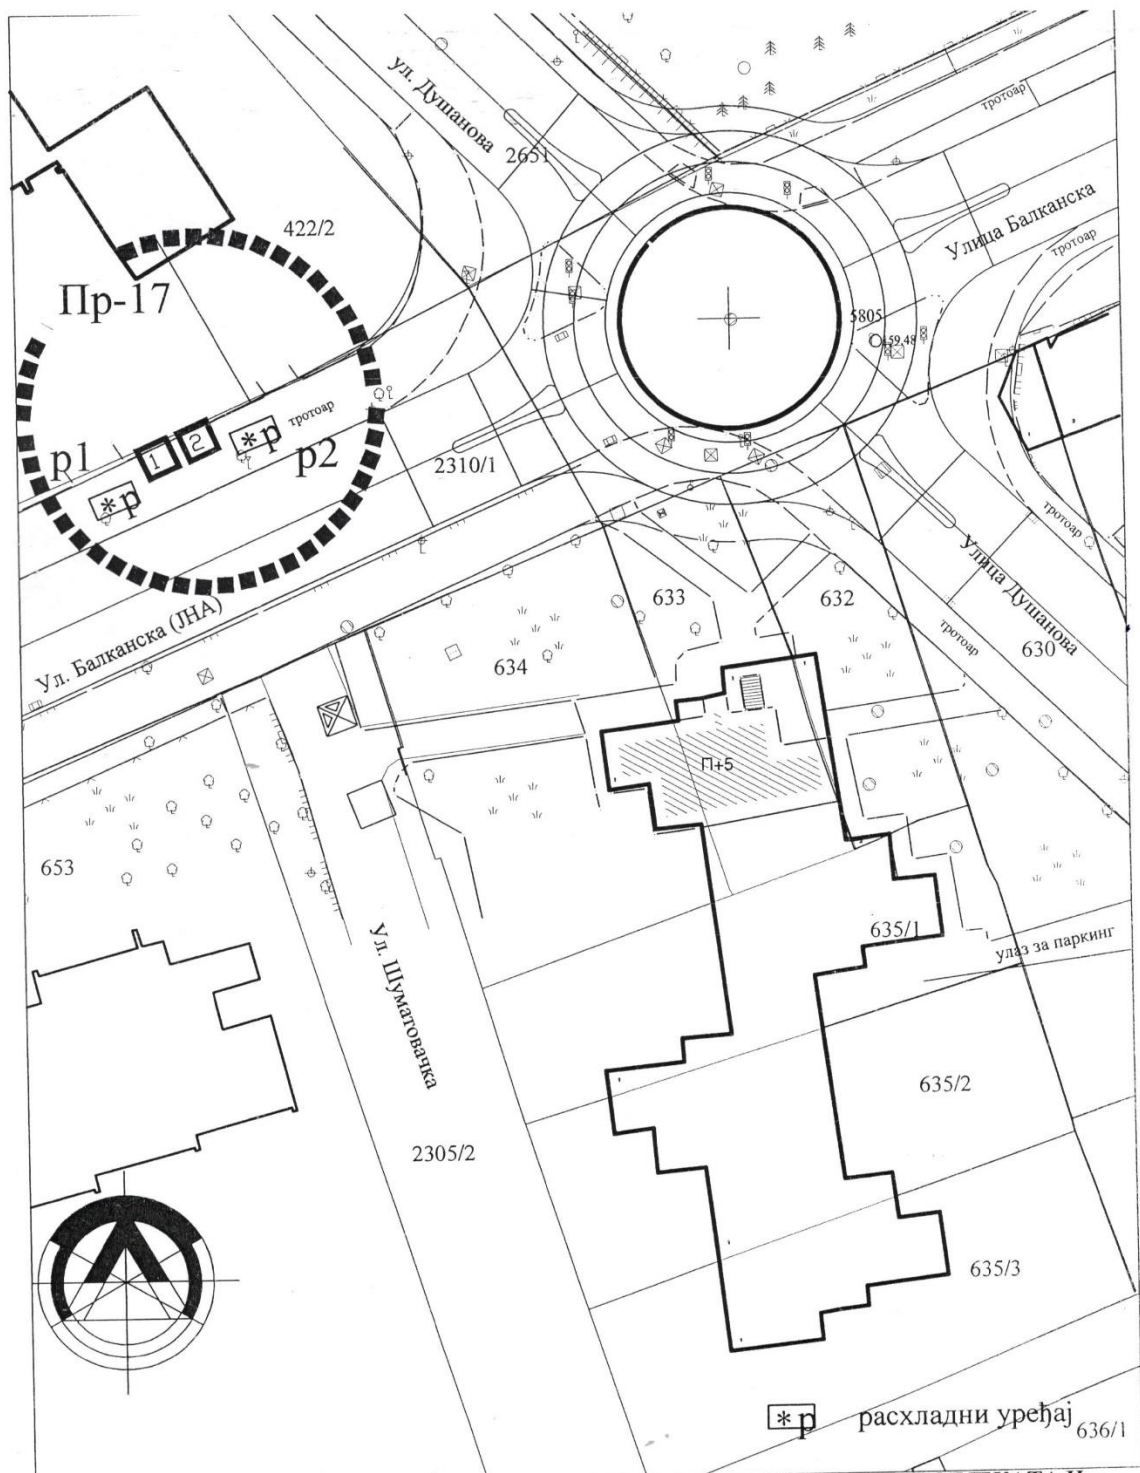

ПЛАН РАЗМЕШТАЈА МАЊИХ МОНТАЖНИХ И ДРУГИХ ПОКРЕТНИХ ОБЈЕКТА И
УРЕЂАЈА НА ЈАВНИМ ПОВРШИНАМА

R 1:500

ГРУПАЦИЈА "Пр17" ЛОКАЦИЈА (p1,p2)


ЛИСТ 5



УРБАНИСТИЧКО ТЕХНИЧКИ УСЛОВИ
РАСХЛАДНИ УРЕЂАЈИ И ТИПСКИ
АПАРАТИ

ЗОНА 1

2024. год.

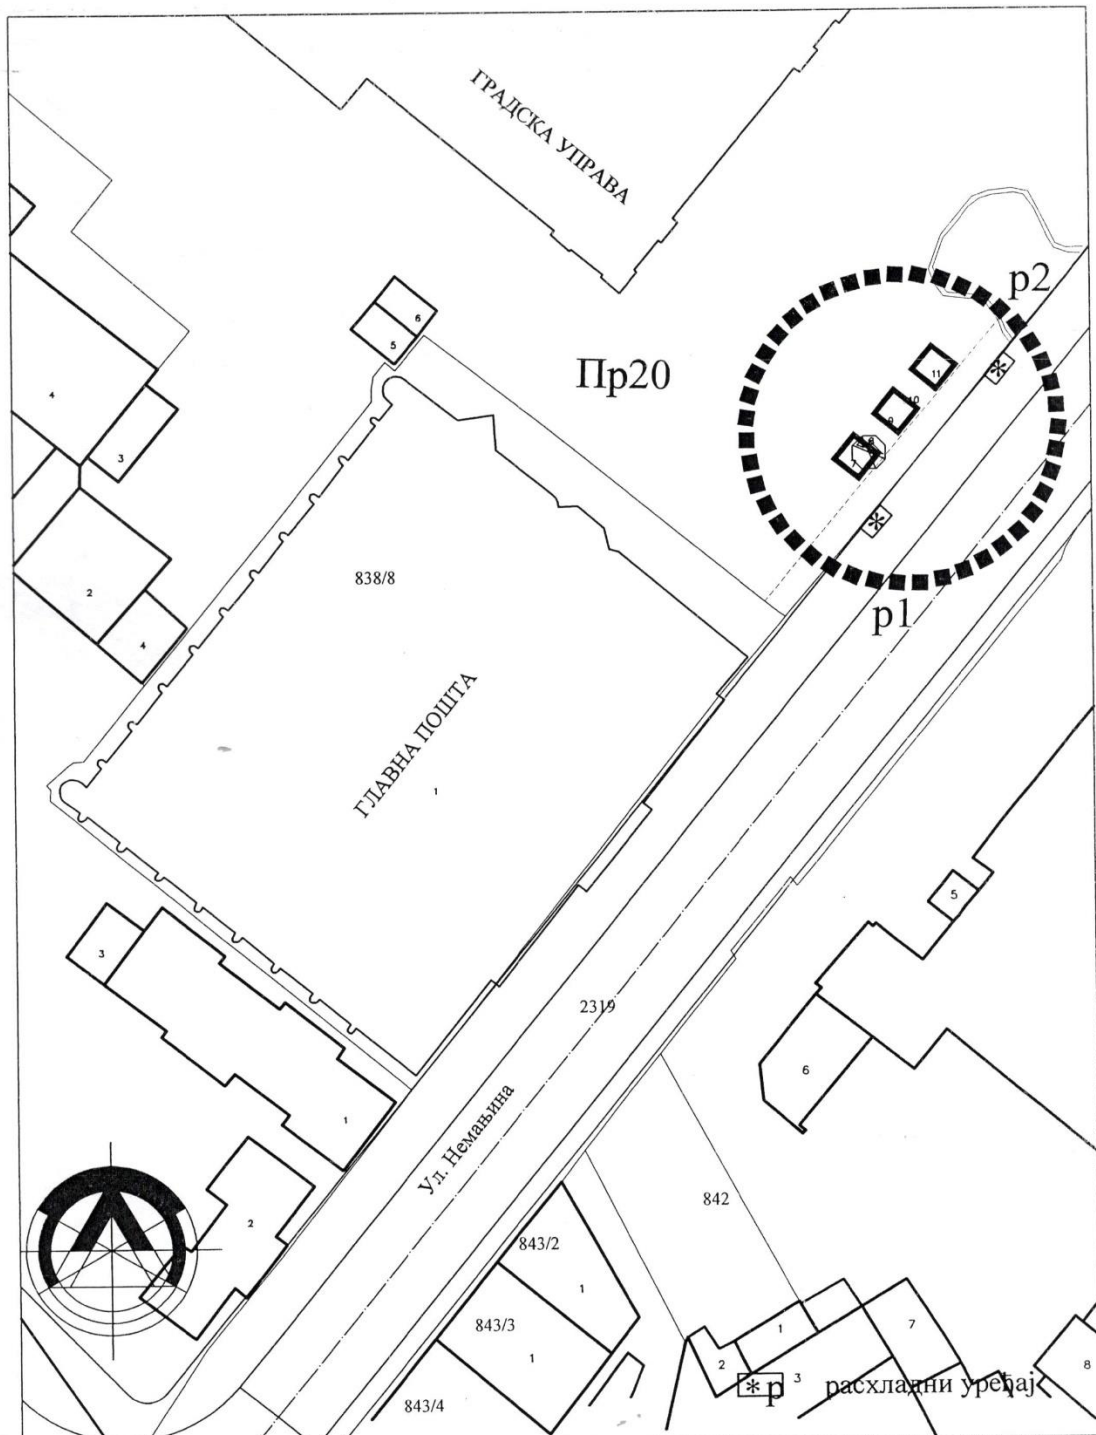

ПЛАН РАЗМЕШТАЈА МАЊИХ МОНТАЖНИХ И ДРУГИХ ПОКРЕТНИХ ОБЈЕКТА И УРЕЂАЈА
НА ЈАВНИМ ПОВРШИНАМА

R 1:500

ГРУПАЦИЈА "Пp20" ЛОКАЦИЈЕ (p1-p2)


ЛИСТ 7



УРБАНИСТИЧКО ТЕХНИЧКИ УСЛОВИ
РАСХЛАДНИ УРЕЂАЈИ И ТИПСКИ
АПАРАТИ

ЗОНА 1

2024. год.

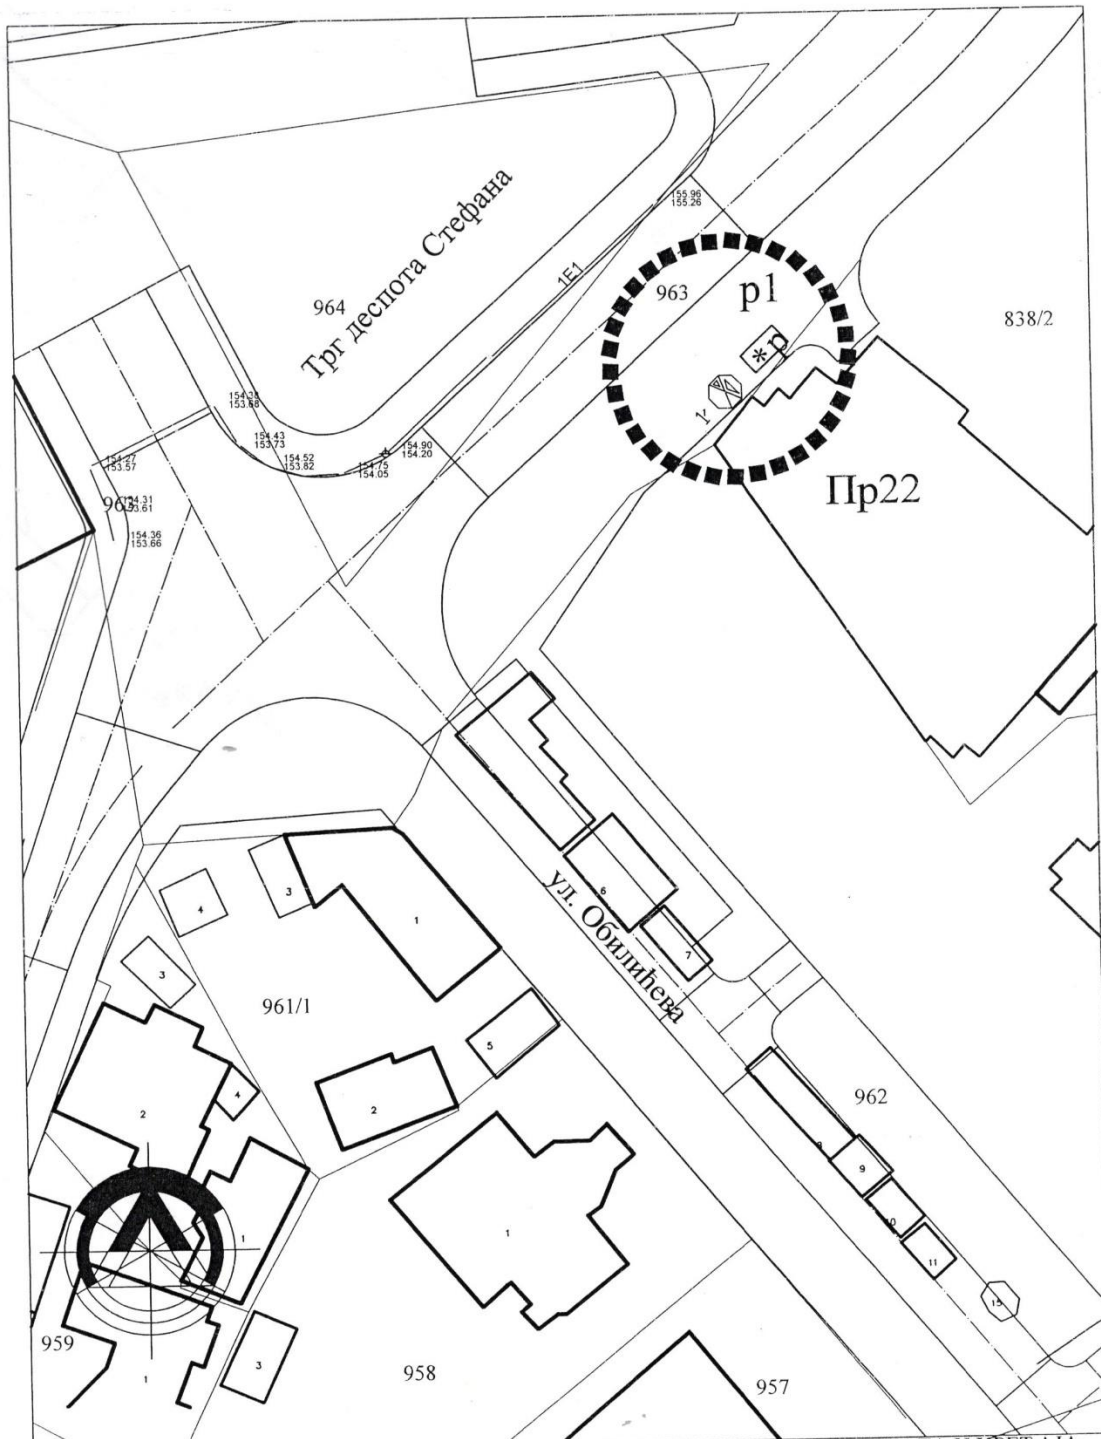

ПЛАН РАЗМЕШТАЈА МАЊИХ МОНТАЖНИХ И ДРУГИХ ПОКРЕТНИХ ОБЈЕКТА И УРЕЂАЈА
НА ЈАВНИМ ПОВРШИНАМА

R 1:500

ГРУПАЦИЈЕ "Пр22" ЛОКАЦИЈА (p1)


ЛИСТ 9



УРБАНИСТИЧКО ТЕХНИЧКИ УСЛОВИ
РАСХЛАДНИ УРЕЂАЈИ И ТИПСКИ
АПАРАТИ

ЗОНА 1

2024. год.

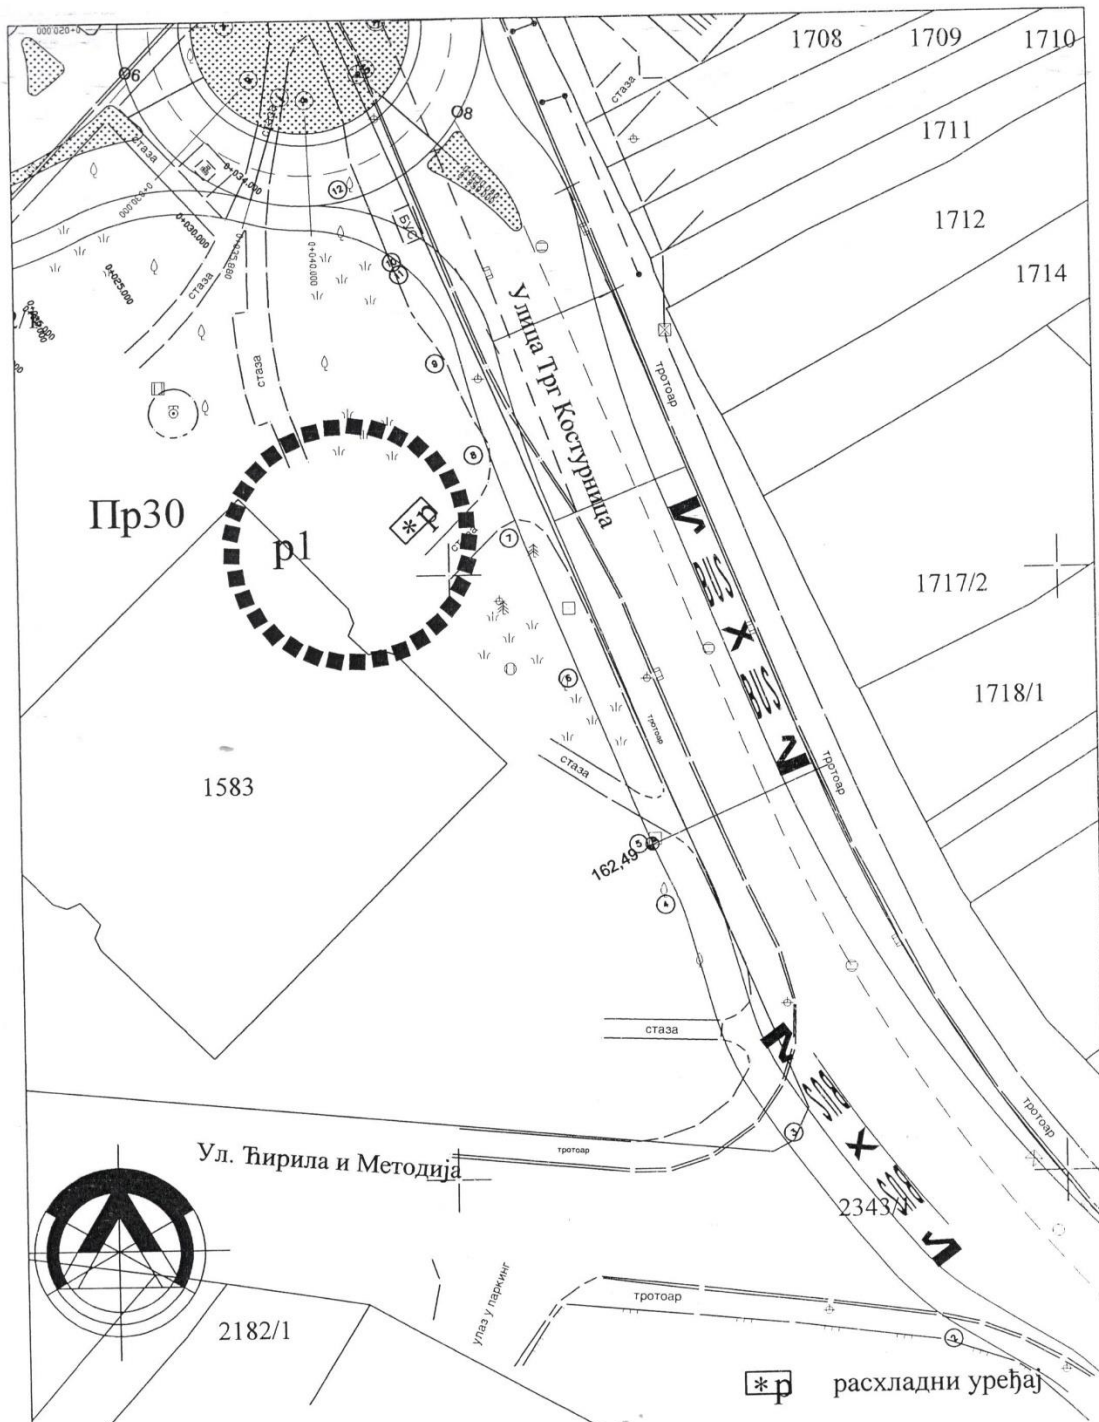

ПЛАН РАЗМЕШТАЈА МАЊИХ МОНТАЖНИХ И ДРУГИХ ПОКРЕТНИХ ОБЈЕКТА И УРЕЂАЈА
НА ЈАВНИМ ПОВРШИНАМА

R 1:500

ГРУПАЦИЈА "Пр30" ЛОКАЦИЈА (p1)


ЛИСТ 11



УРБАНИСТИЧКО ТЕХНИЧКИ УСЛОВИ
РАСХЛАДНИ УРЕЂАЈИ И ТИПСКИ
АПАРАТИ

ЗОНА 1

2024. год.

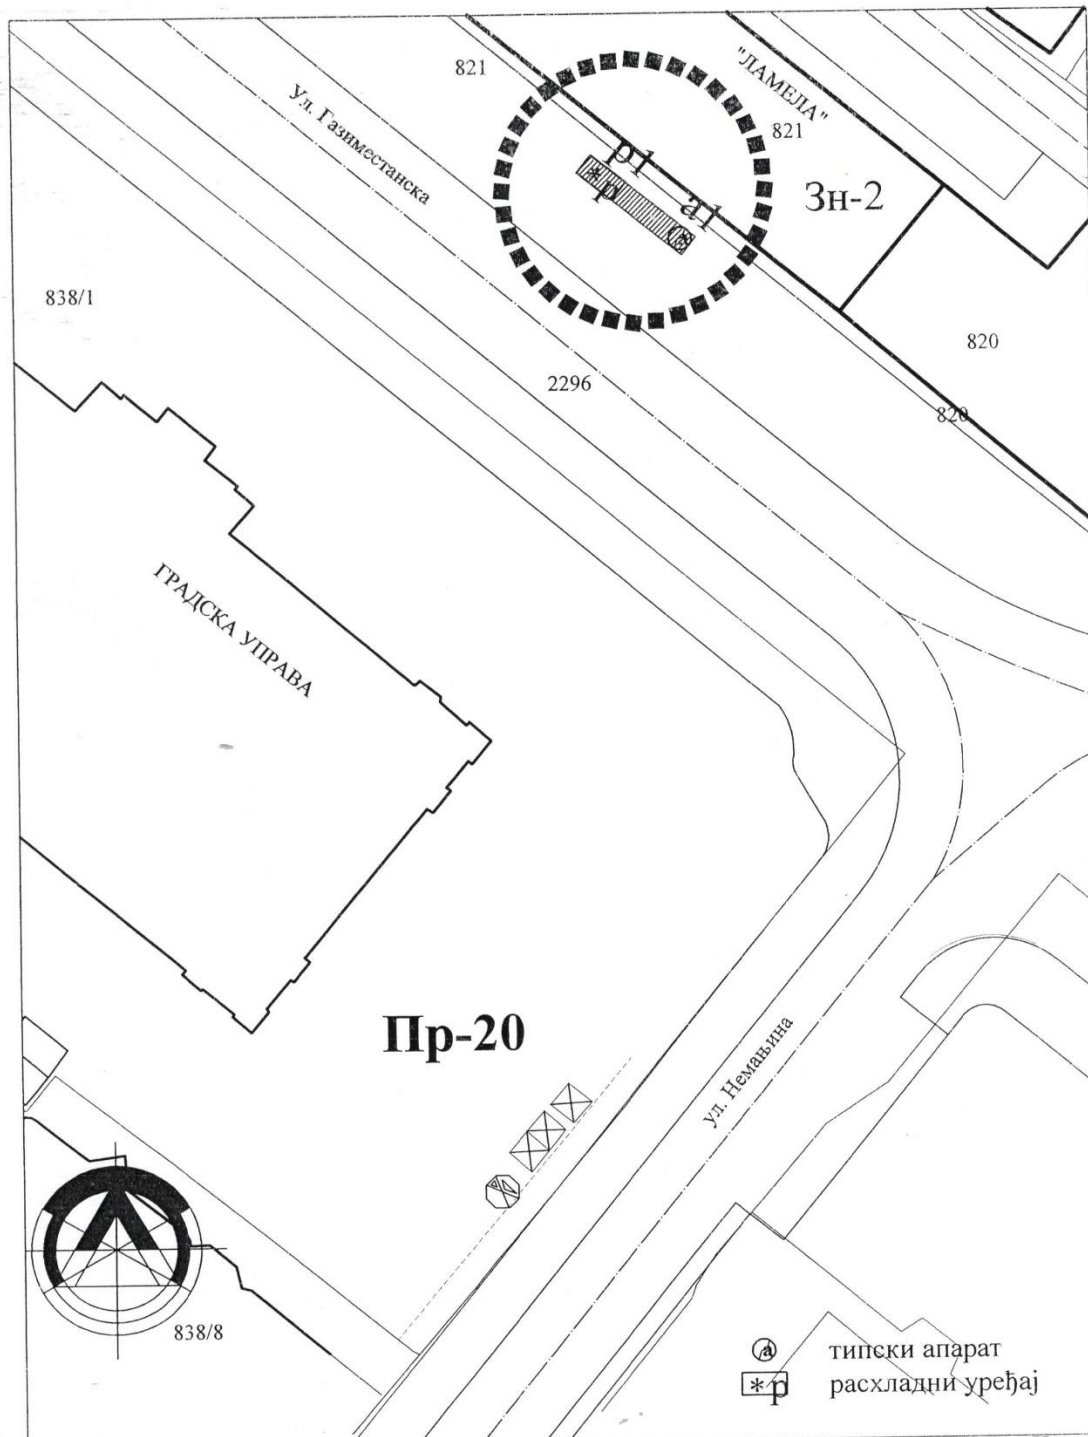

ПЛАН РАЗМЕШТАЈА МАЊИХ МОНТАЖНИХ И ДРУГИХ ПОКРЕТНИХ ОБЈЕКТА И
УРЕЂАЈА НА ЈАВНИМ ПОВРШИНАМА

Р 1:500

ГРУПАЦИЈА "3Н2" ЛОКАЦИЈЕ (p1a1)


ЛИСТ 12



УРБАНИСТИЧКО ТЕХНИЧКИ УСЛОВИ
РАСХЛАДНИ УРЕЂАЈИ И ТИПСКИ
АПАРАТИ


ЗОНА 1

2024. год.

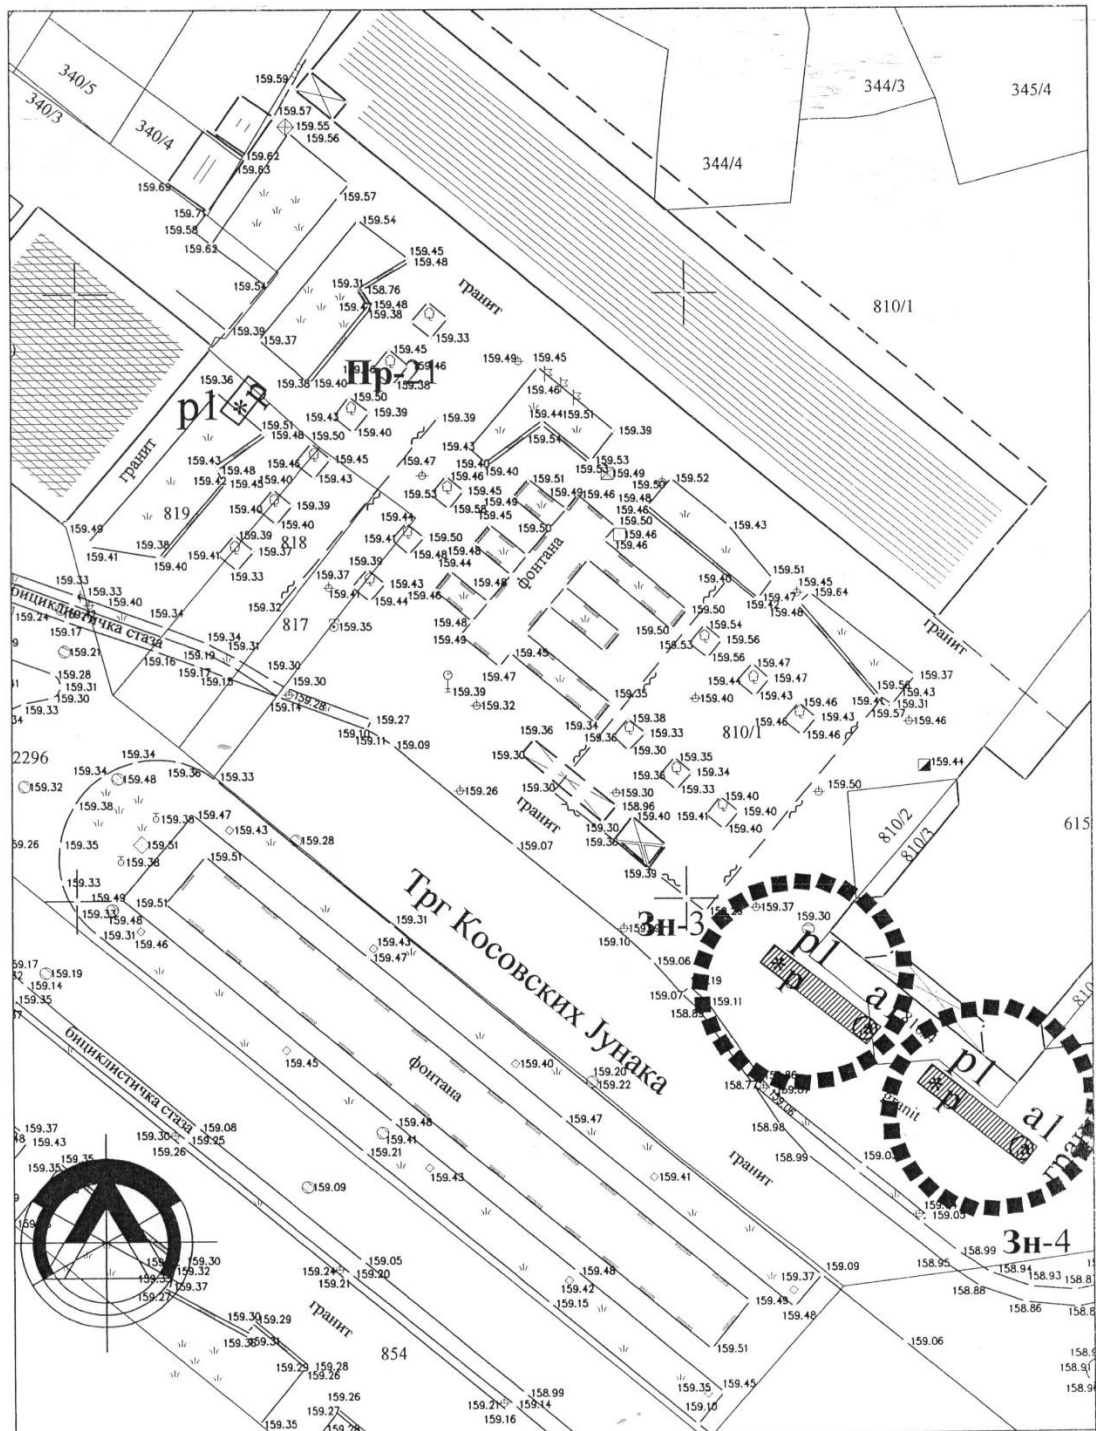

ПЛАН РАЗМЕШТАЈА МАЊИХ МОНТАЖНИХ И ДРУГИХ ПОКРЕТНИХ ОБЈЕКТА И УРЕЂАЈА НА ЈАВНИМ ПОВРШИНАМА

R 1:500	ГРУПАЦИЈА "Зн3-Зн4" ЛОКАЦИЈЕ (1р1,1а1)	ЛИСТ 13
	УРБАНИСТИЧКО ТЕХНИЧКИ УСЛОВИ РАСХЛАДНИ УРЕЂАЈИ И ТИПСКИ АПАРАТИ	ЗОНА 1 2024. год.

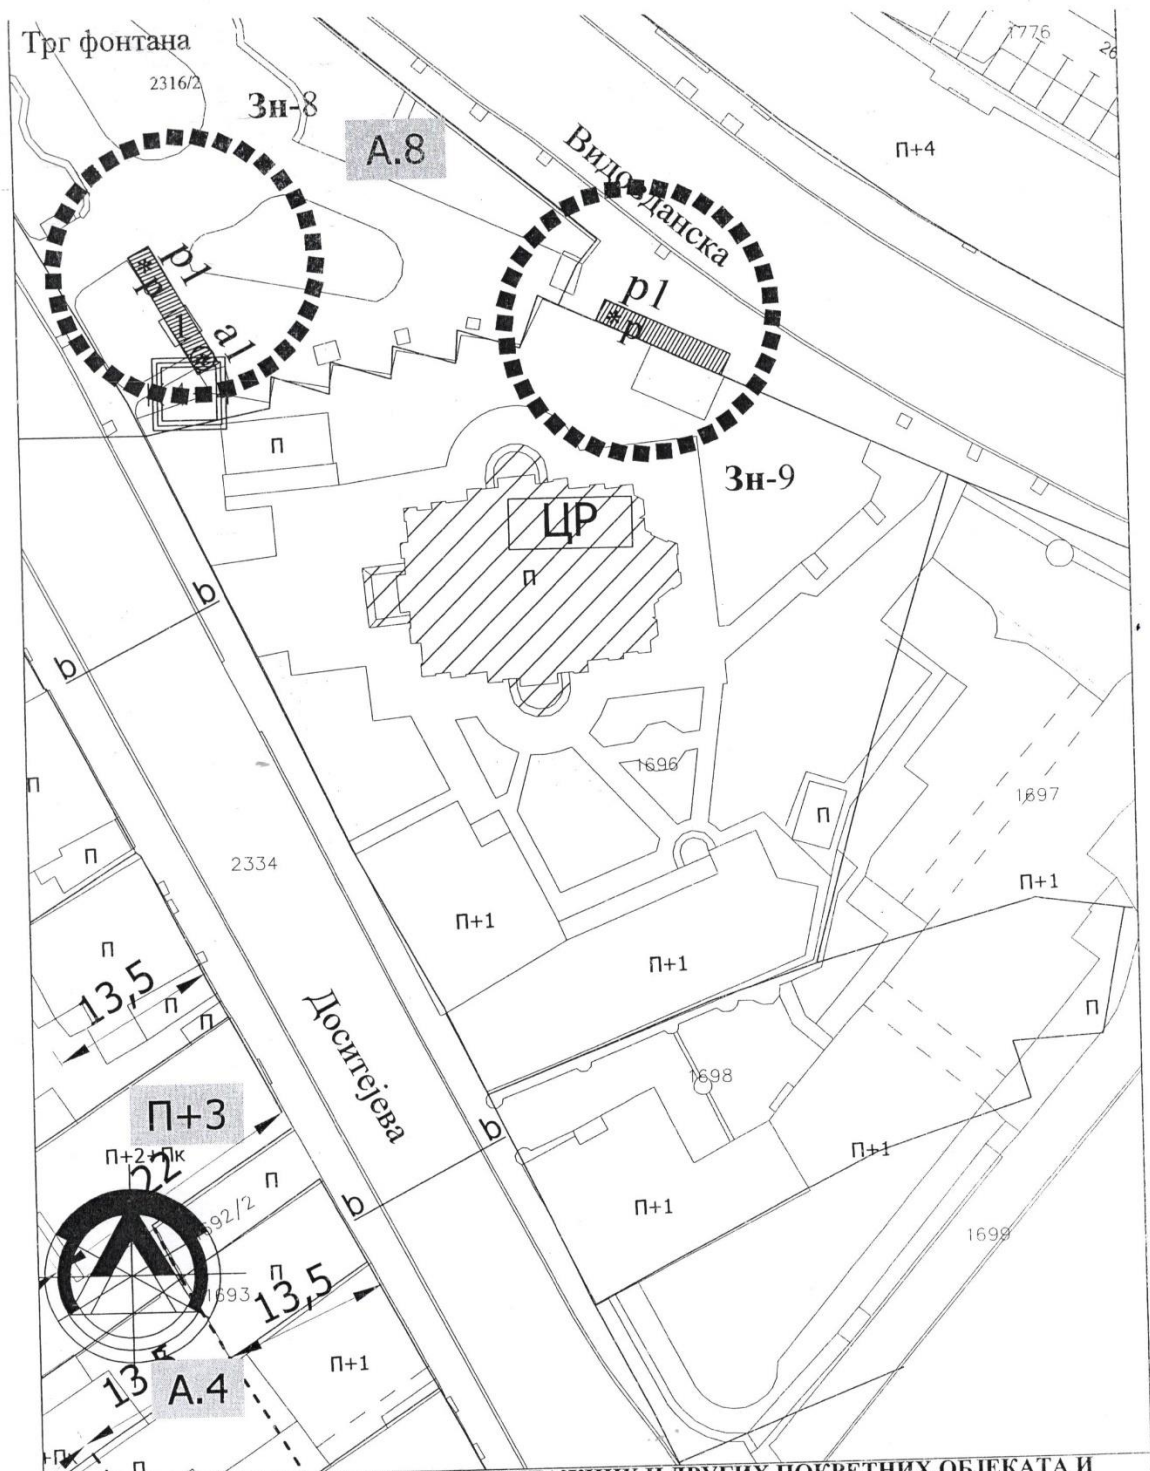

ПЛАН РАЗМЕШТАЈА МАЊИХ МОНТАЖНИХ И ДРУГИХ ПОКРЕТНИХ ОБЈЕКТА И
УРЕЂАЈА НА ЈАВНИМ ПОВРШИНАМА

ГРУПАЦИЈА "Зн8" ЛОКАЦИЈЕ (p1,a1)
ГРУПАЦИЈА Зн9" ЛОКАЦИЈА (p1)

R 1:500


ЛИСТ 14



УРБАНИСТИЧКО ТЕХНИЧКИ УСЛОВИ
РАСХЛАДНИ УРЕЂАЈИ И ТИПСКИ
АПАРАТИ

ЗОНА 1

2024. год.

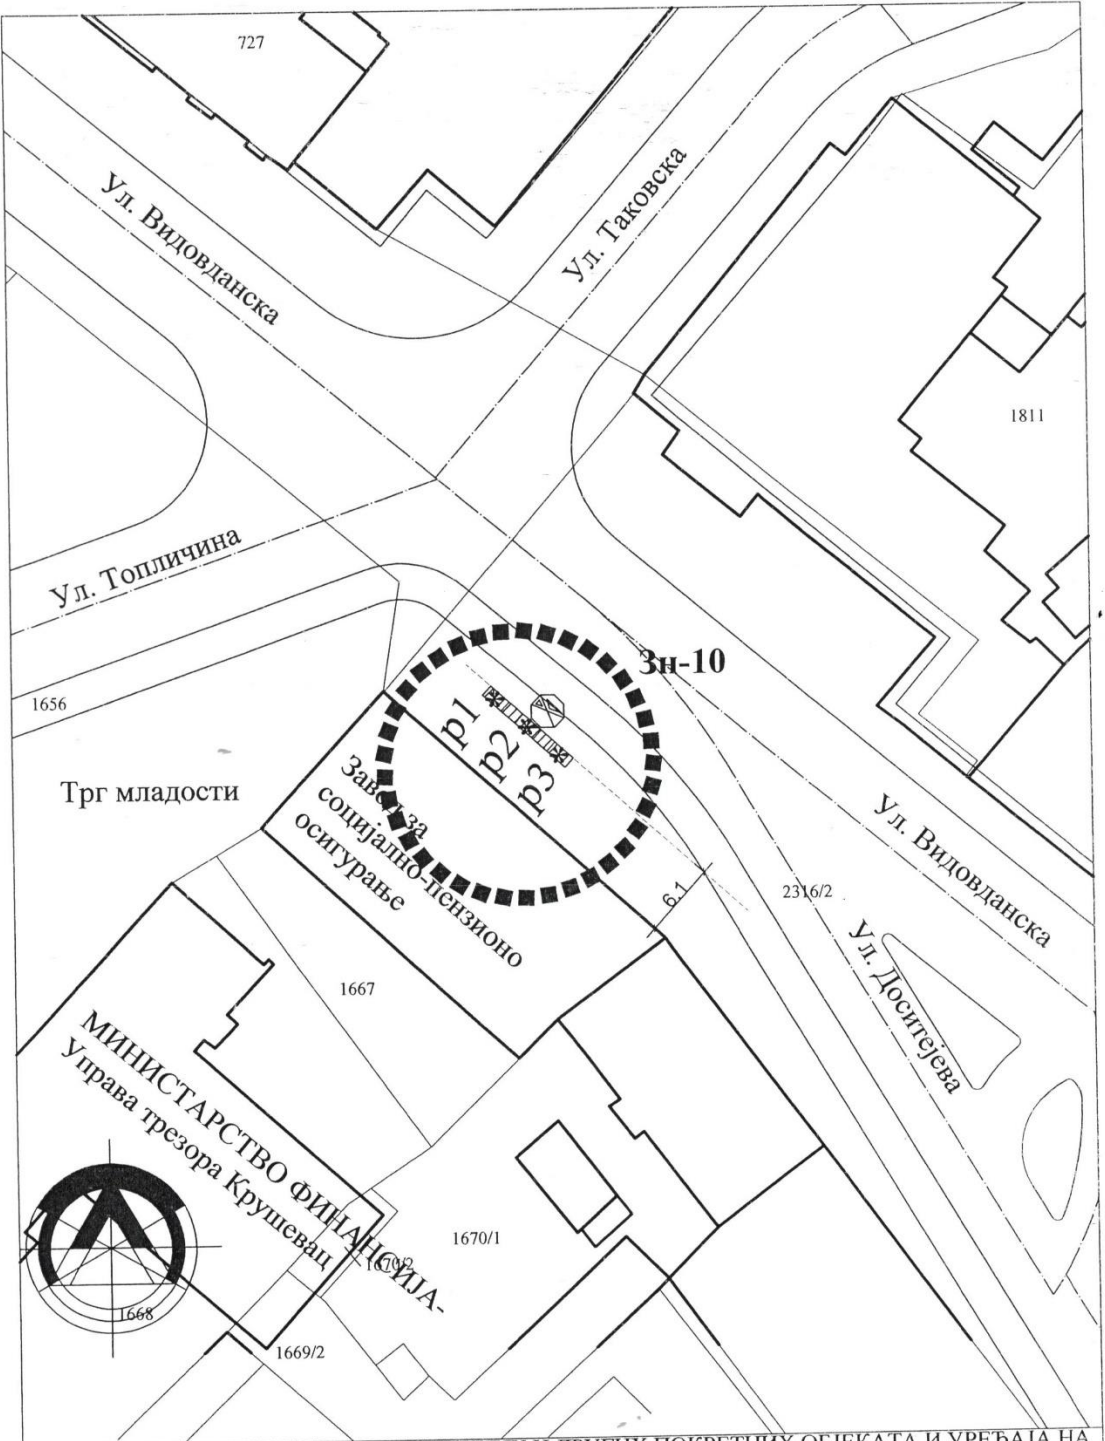

ПЛАН РАЗМЕШТАЈА МАЊИХ МОНТАЖНИХ И ДРУГИХ ПОКРЕТНИХ ОБЈЕКТА И УРЕЂАЈА НА ЈАВНИМ ПОВРШИНАМА

R 1:500	ГРУПАЦИЈА "Зн10" ЛОКАЦИЈЕ (p1,p2,p3)	ЛИСТ 15
	УРБАНИСТИЧКО ТЕХНИЧКИ УСЛОВИ РАСХЛАДНИ УРЕЂАЈИ И ТИПСКИ АПАРАТИ	ЗОНА 1 2024. год.