


РАСХЛАДНИ УРЕЂАЈИ И ТИПСКИ АПАРАТИ

ЗОНА 2

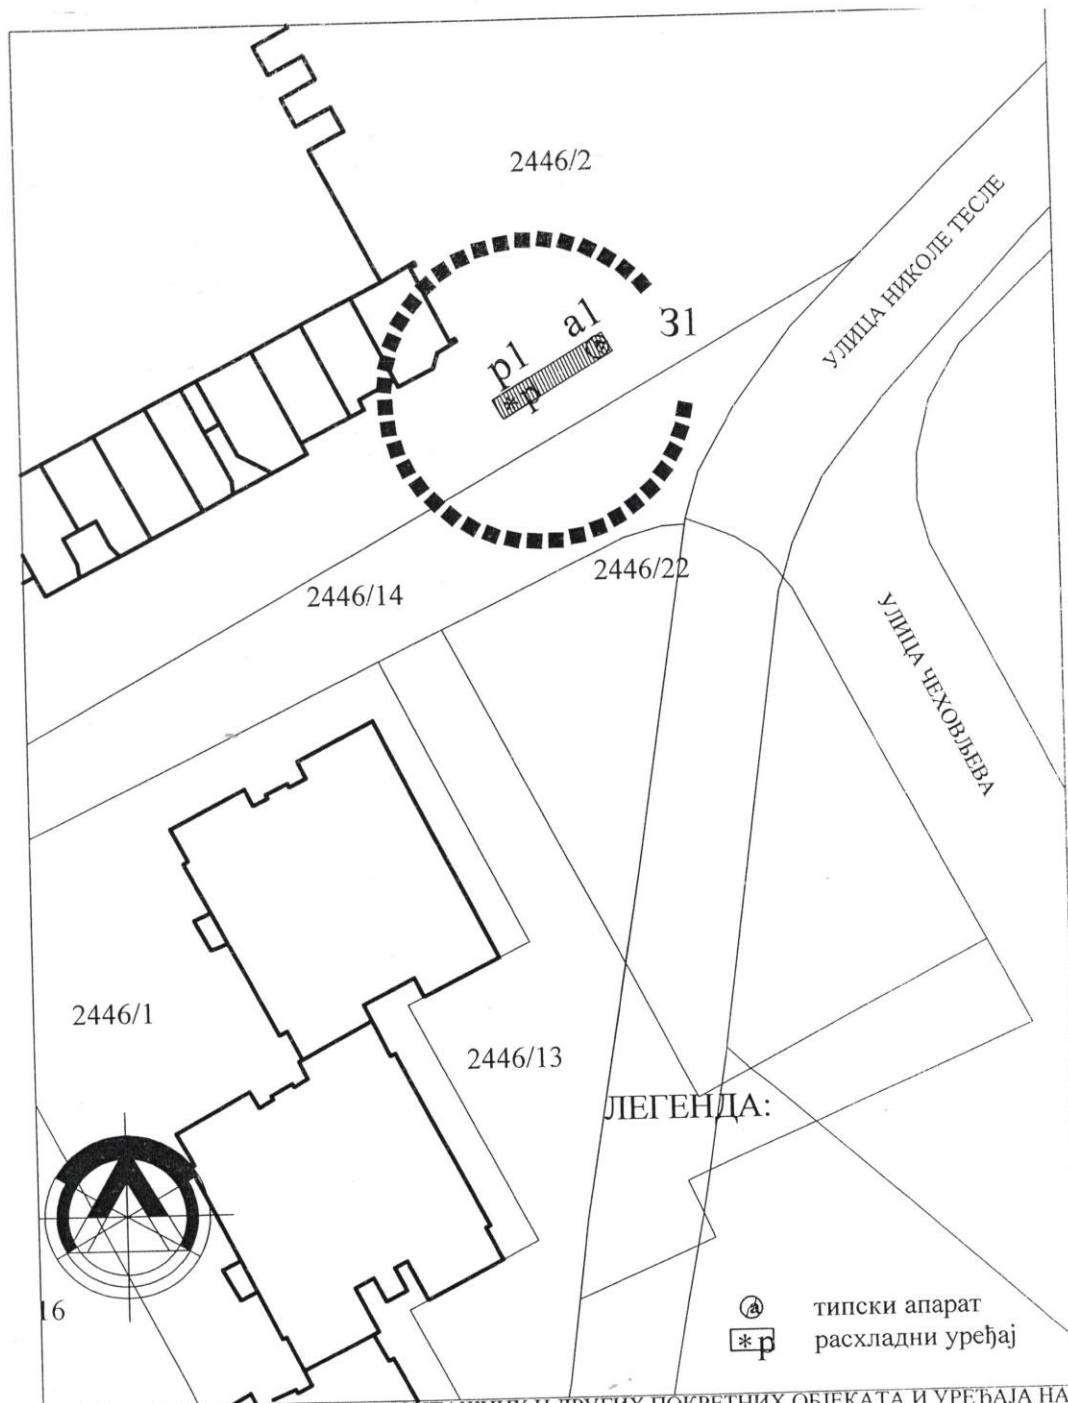

ПЛАН РАЗМЕШТАЈА МАЊИХ МОНТАЖНИХ И ДРУГИХ ПОКРЕТНИХ ОБЈЕКТА И УРЕЂАЈА НА ЈАВНИМ ПОВРШИНАМА

R 1:500

ГРУПАЦИЈА 31'' ЛОКАЦИЈЕ (p1,a1)


ЛИСТ 1




УРБАНИСТИЧКО ТЕХНИЧКИ УСЛОВИ
РАСХЛАДНИ УРЕЂАЈИ И ТИПСКИ
АПАРАТИ

ЗОНА 2


2024. год.

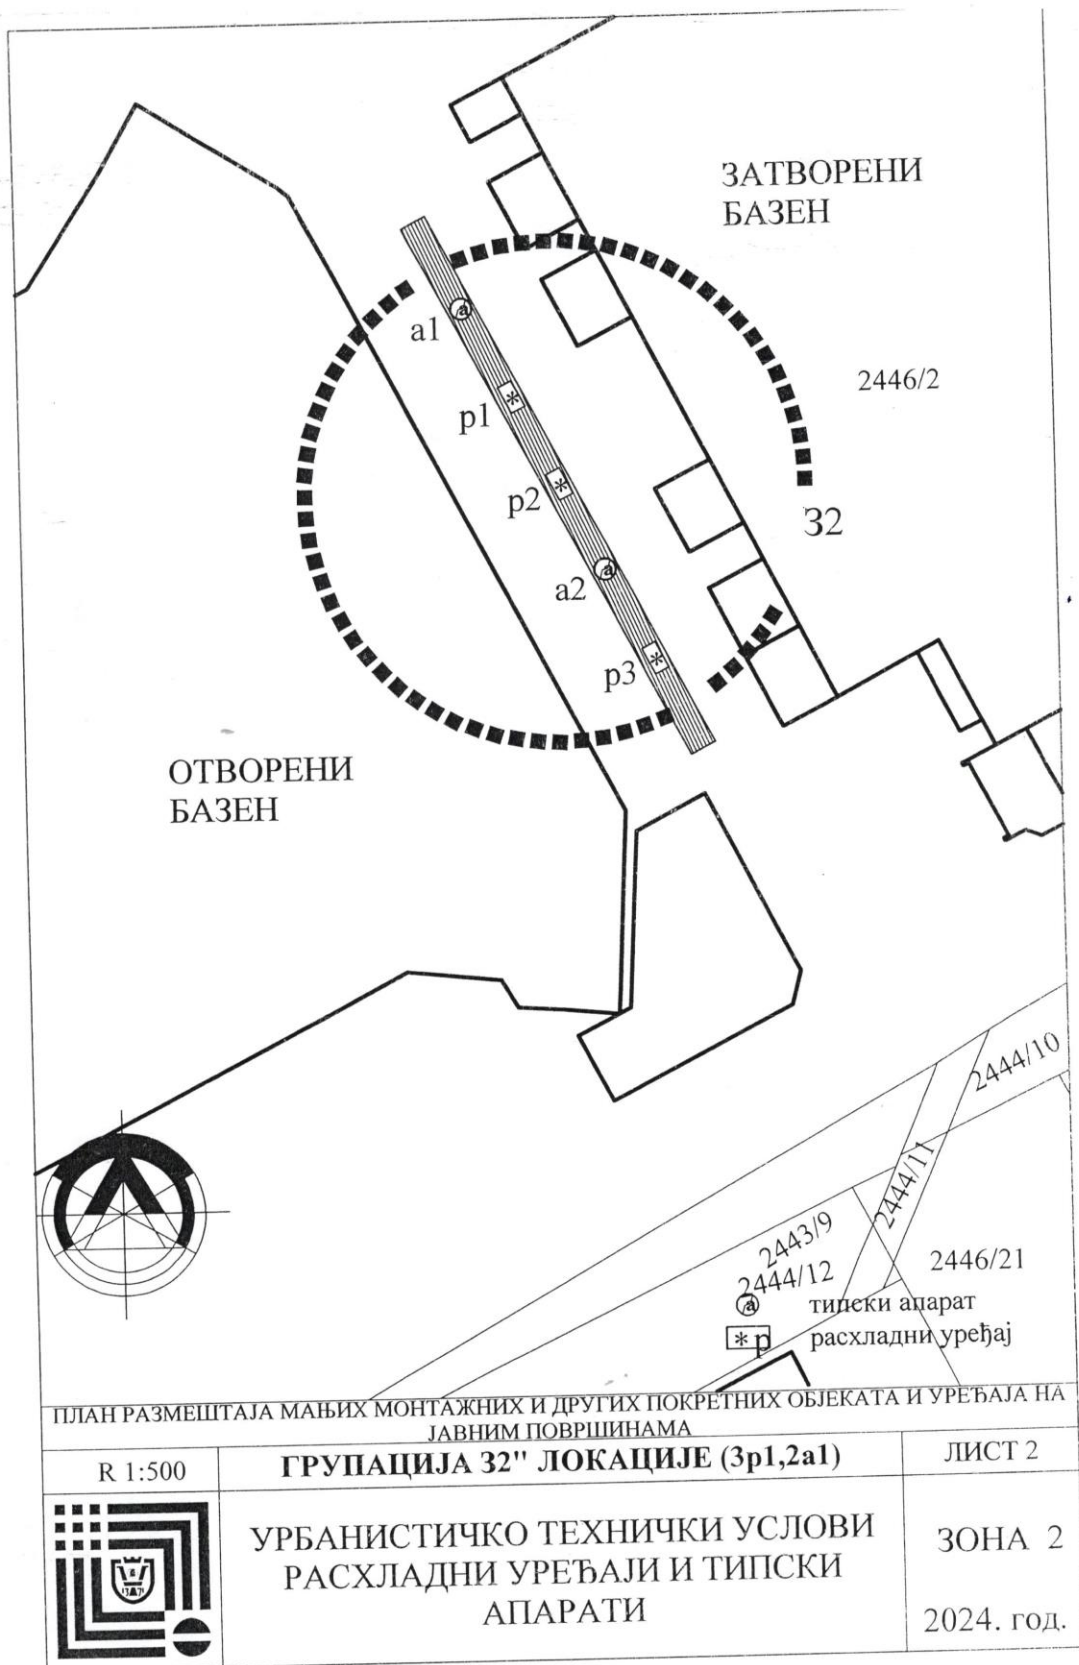

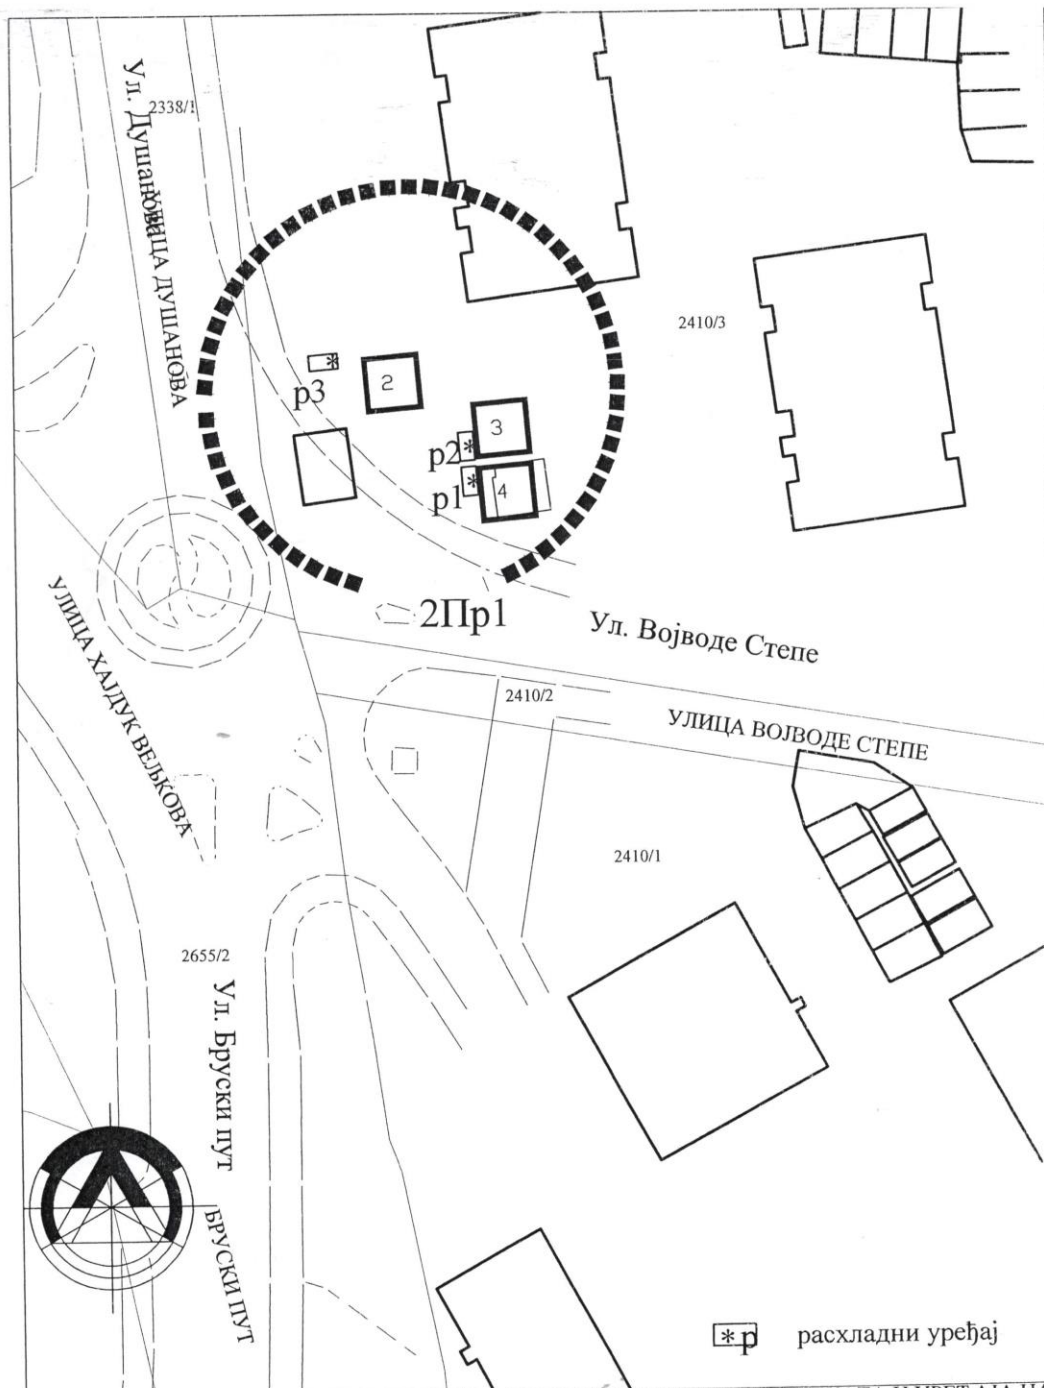

 раскладни уређај

ПЛАН РАЗМЕШТАЈА МАЊИХ МОНТАЖНИХ И ДРУГИХ ПОКРЕТНИХ ОБЈЕКТА И УРЕЂАЈА НА ЈАВНИМ ПОВРШИНАМА		
R 1:500	ГРУПАЦИЈА 2Пр1" ЛОКАЦИЈЕ (p1,p2,p3)	ЛИСТ 3
	УРБАНИСТИЧКО ТЕХНИЧКИ УСЛОВИ РАСХЛАДНИ УРЕЂАЈИ И ТИПСКИ АПАРАТИ	ЗОНА 2
		2024. год.

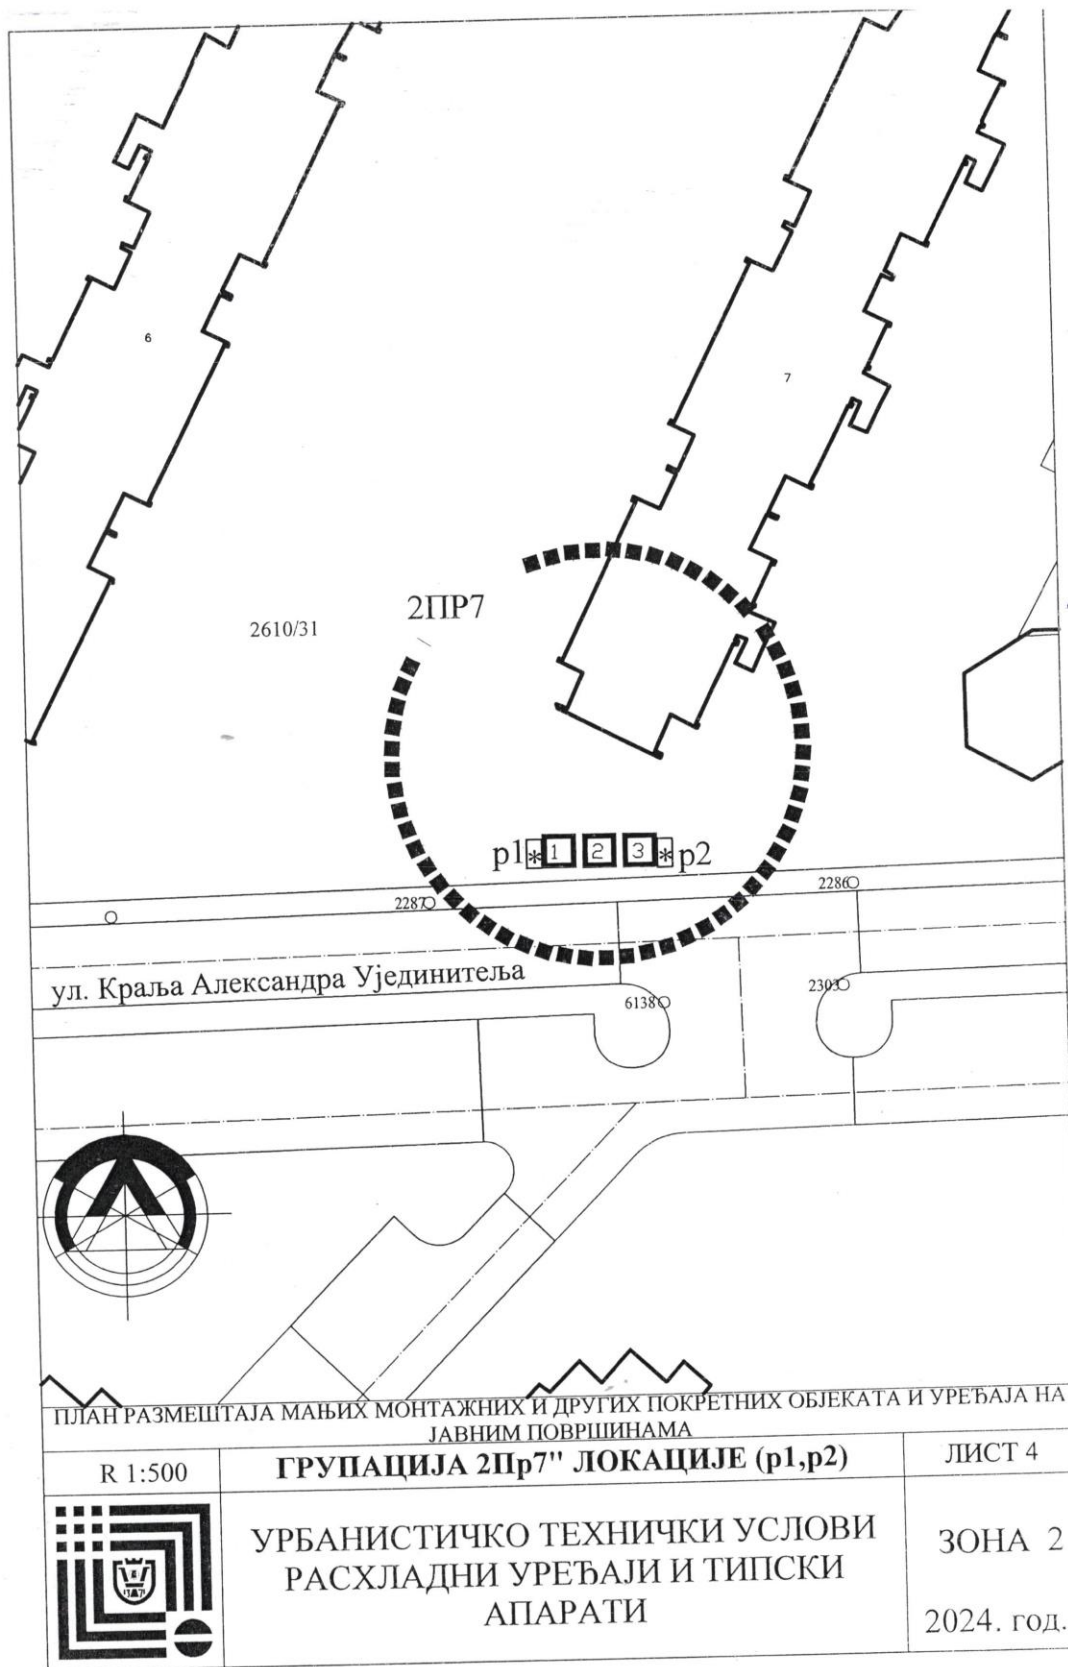

ПЛАН РАЗМЕШТАЈА МАЊИХ МОНТАЖНИХ И ДРУГИХ ПОКРЕТНИХ ОБЈЕКТА И УРЕЂАЈА НА ЈАВНИМ ПОВРШИНАМА

R 1:500

ГРУПАЦИЈА 2Пр7" ЛОКАЦИЈЕ (p1,p2)


ЛИСТ 4



УРБАНИСТИЧКО ТЕХНИЧКИ УСЛОВИ
РАСХЛАДНИ УРЕЂАЈИ И ТИПСКИ
АПАРАТИ


ЗОНА 2

2024. год.

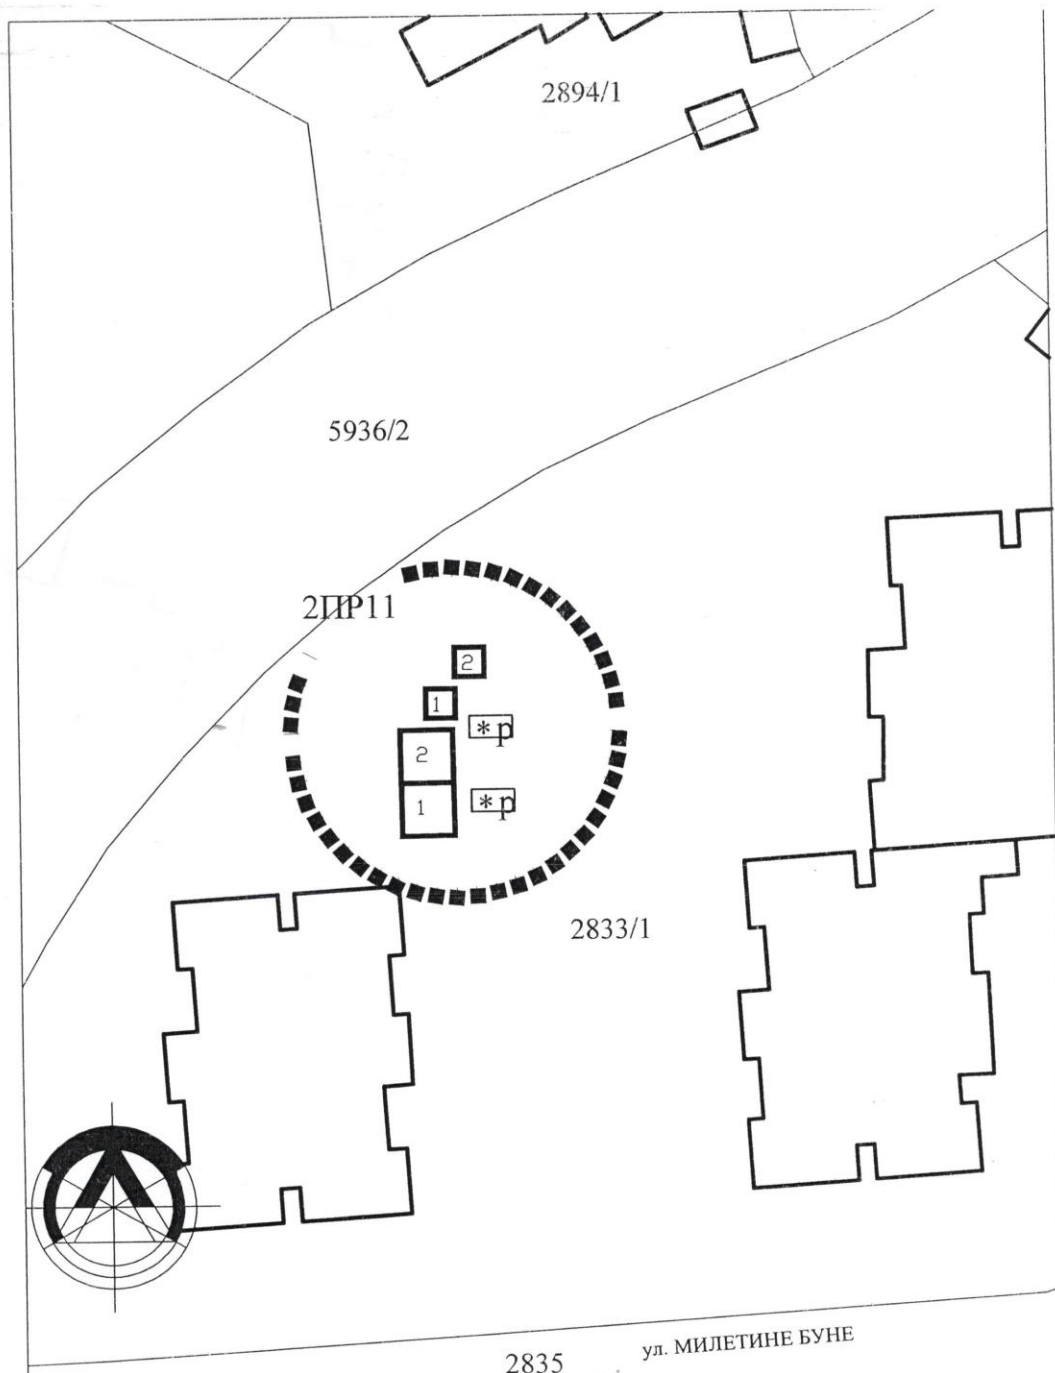


ПЛАН РАЗМЕШТАЈА МАЊИХ МОНТАЖНИХ И ДРУГИХ ПОКРЕТНИХ ОБЈЕКТА И УРЕЂАЈА НА ЈАВНИМ ПОВРШИНАМА

R 1:500	ГРУПАЦИЈА 2ПР11" ЛОКАЦИЈЕ (p1,p2)	ЛИСТ 5
	УРБАНИСТИЧКО ТЕХНИЧКИ УСЛОВИ РАСХЛАДНИ УРЕЂАЈИ И ТИПСКИ АПАРАТИ	ЗОНА 2 2024. год.

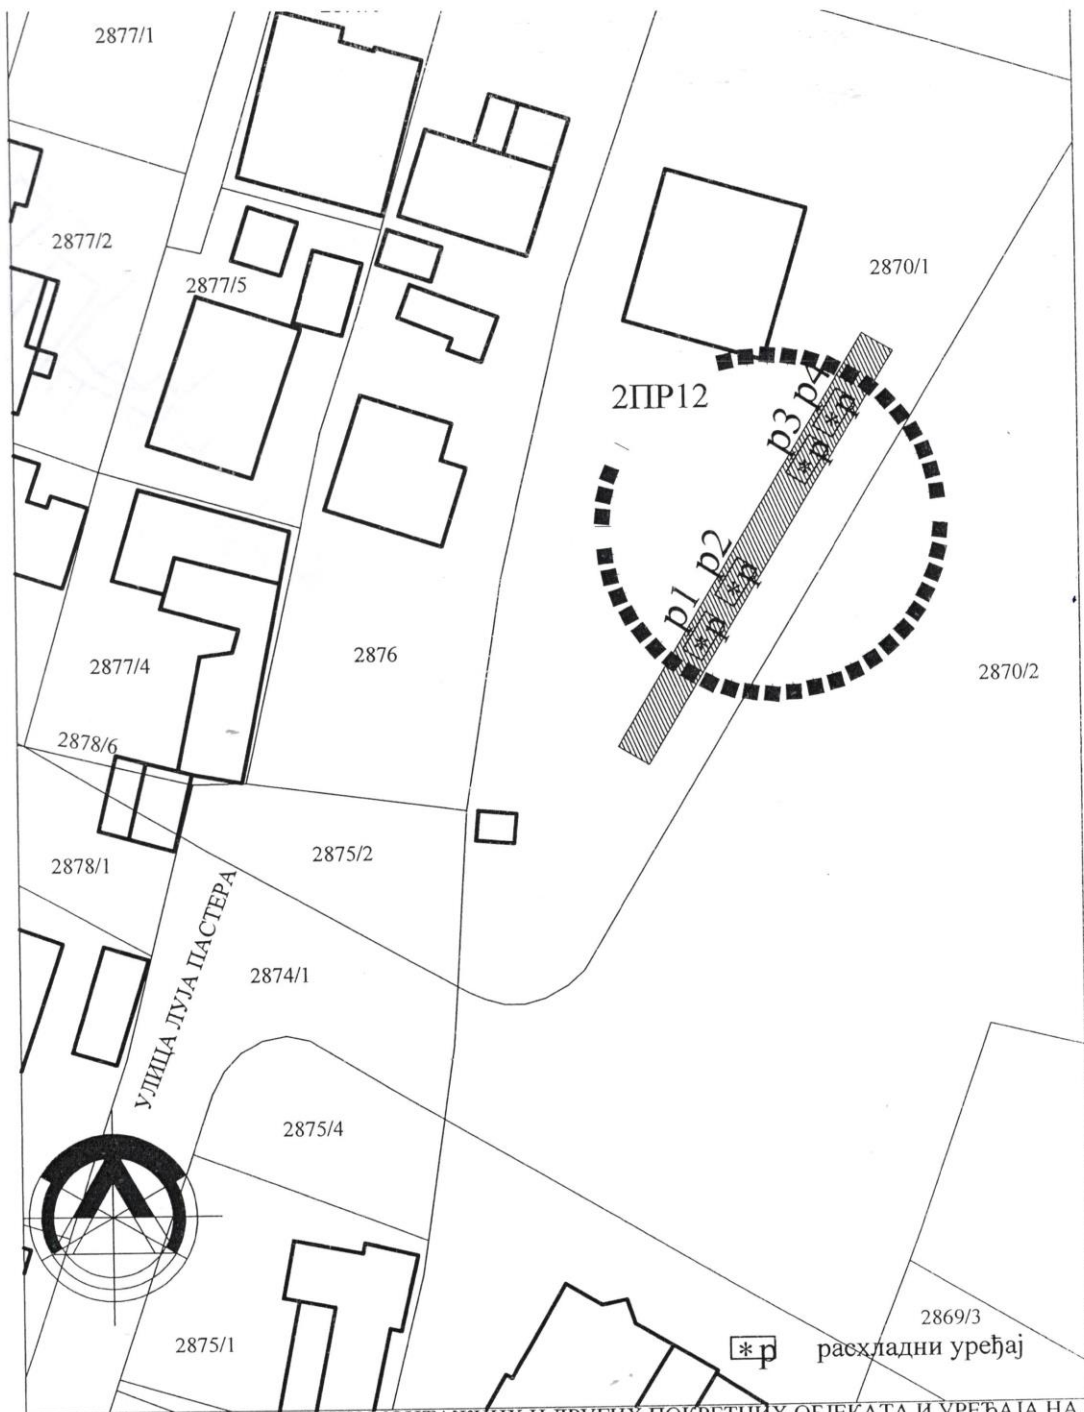

ПЛАН РАЗМЕШТАЈА МАЊИХ МОНТАЖНИХ И ДРУГИХ ПОКРЕТНИХ ОБЈЕКТА И УРЕЂАЈА НА ЈАВНИМ ПОВРШИНАМА

R 1:500	ГРУПАЦИЈА 2П _р 12" ЛОКАЦИЈЕ (4р1)	ЛИСТ 6
	УРБАНИСТИЧКО ТЕХНИЧКИ УСЛОВИ РАСХЛАДНИ УРЕЂАЈИ И ТИПСКИ АПАРАТИ	ЗОНА 2 2024. год.

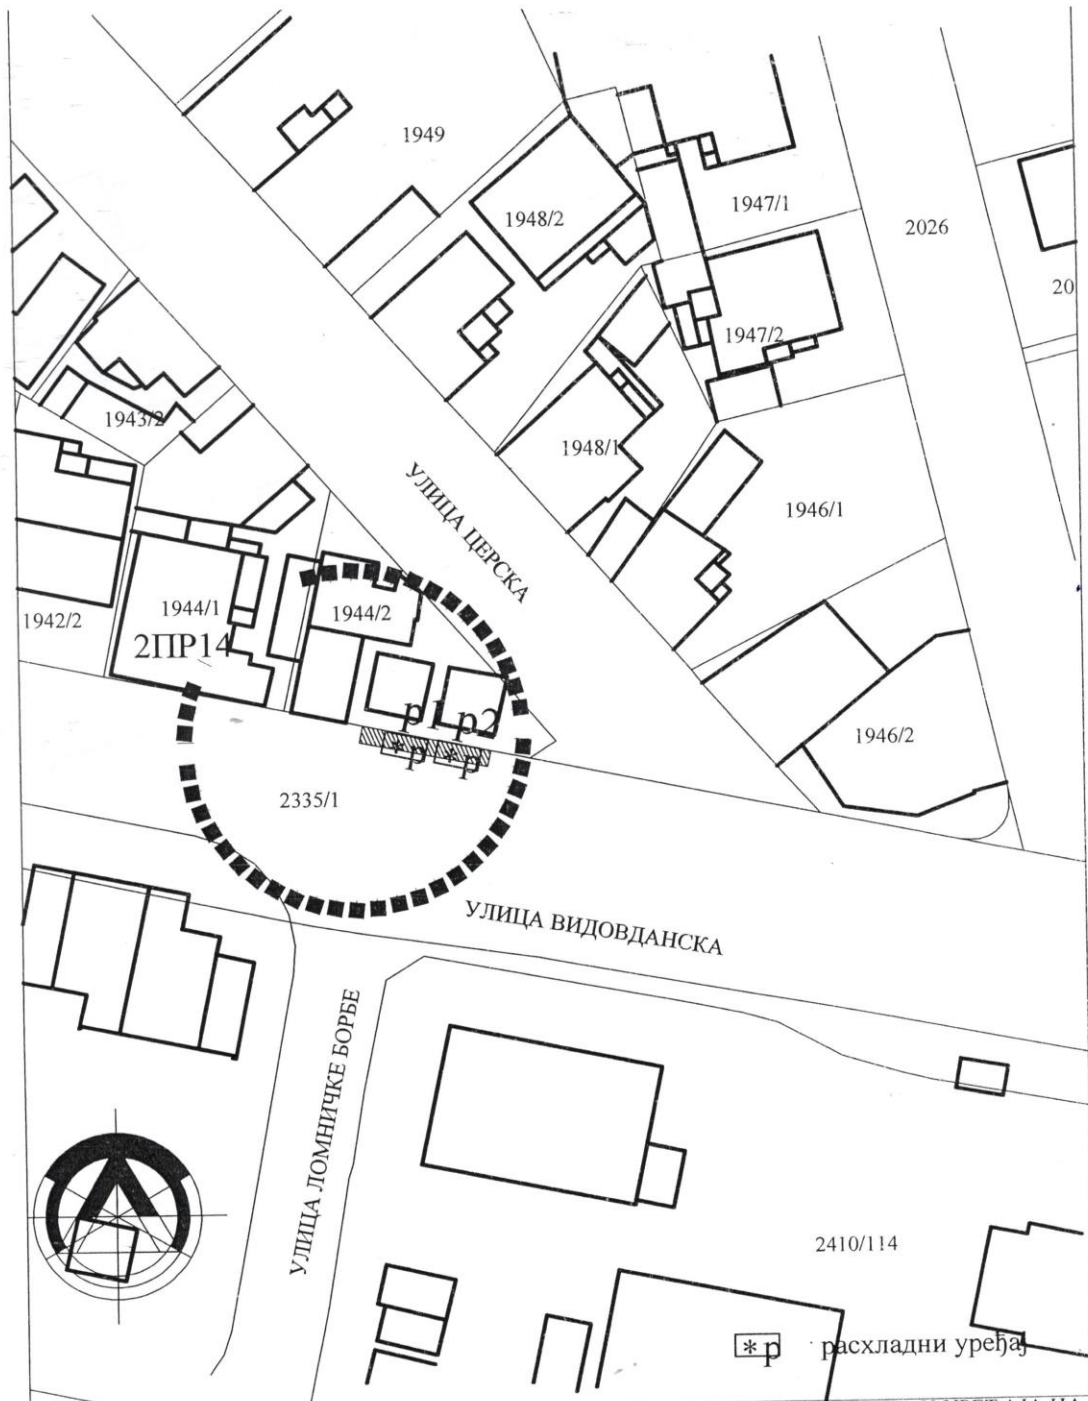

ПЛАН РАЗМЕШТАЈА МАЊИХ МОНТАЖНИХ И ДРУГИХ ПОКРЕТНИХ ОБЈЕКТА И УРЕЂАЈА НА ЈАВНИМ ПОВРШИНАМА

Р 1:500

ГРУПАЦИЈА 2ПР14" ЛОКАЦИЈЕ (2р1)


ЛИСТ 7



УРБАНИСТИЧКО ТЕХНИЧКИ УСЛОВИ
РАСХЛАДНИ УРЕЂАЈИ И ТИПСКИ
АПРАТИ


ЗОНА 2

2024. год.

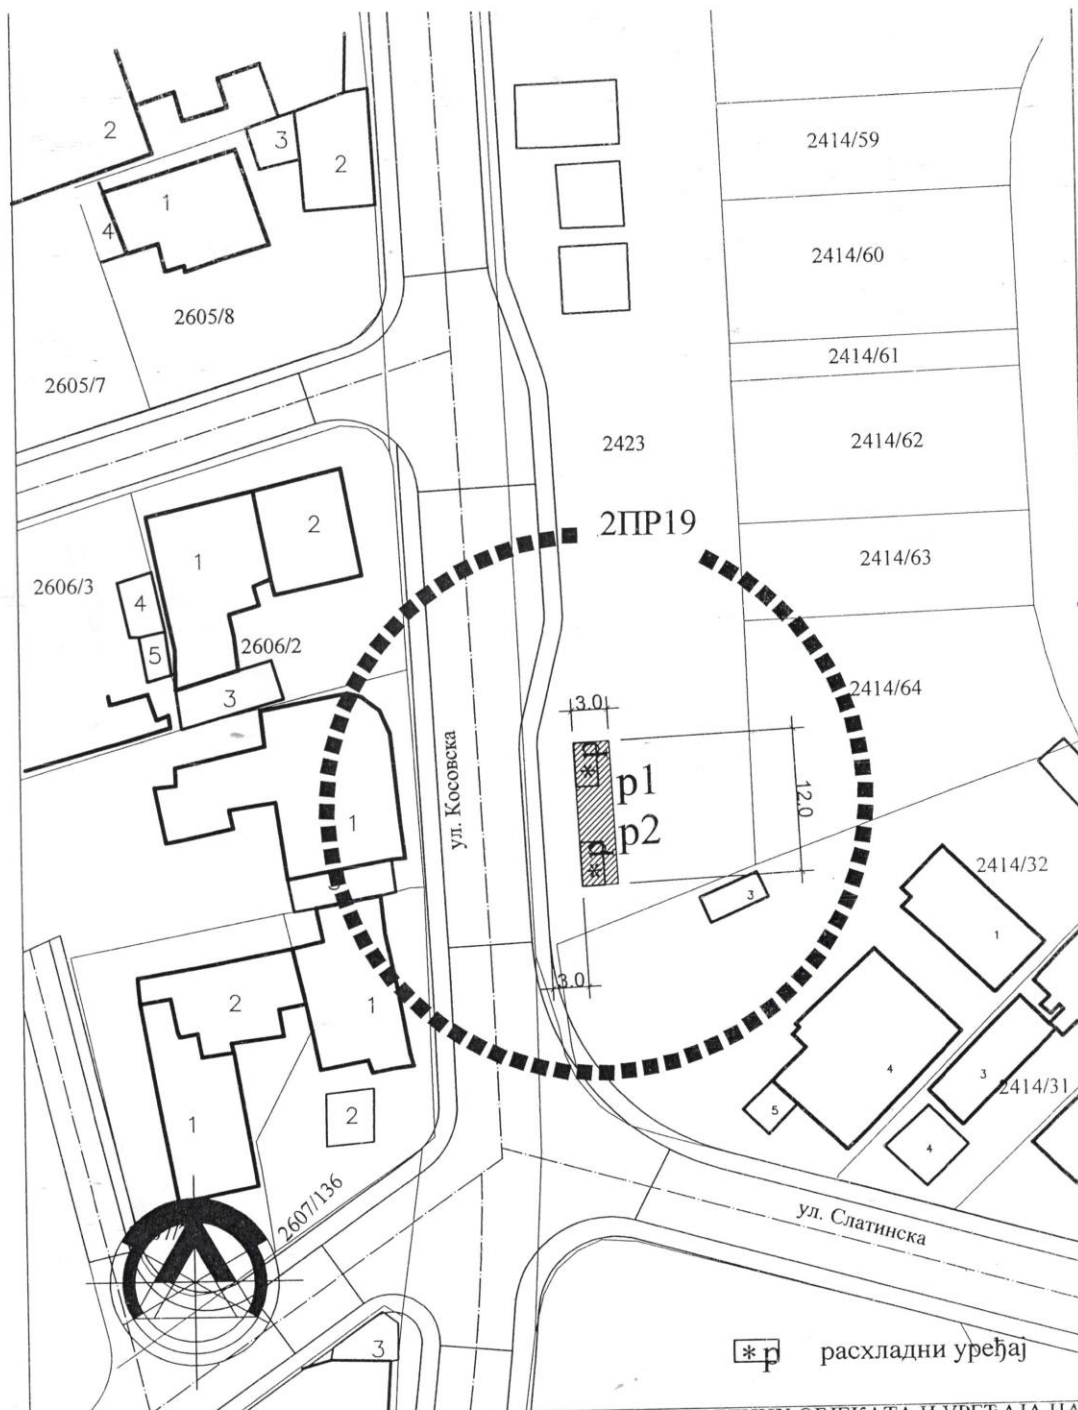

ПЛАН РАЗМЕШТАЈА МАЊИХ МОНТАЖНИХ И ДРУГИХ ПОКРЕТНИХ ОБЈЕКТА И УРЕЂАЈА НА ЈАВНИМ ПОВРШИНАМА

R 1:500	ГРУПАЦИЈА 2ПР19" ЛОКАЦИЈЕ (2р1)	ЛИСТ 8
	УРБАНИСТИЧКО ТЕХНИЧКИ УСЛОВИ РАСХЛАДНИ УРЕЂАЈИ И ТИПСКИ АПАРАТИ	ЗОНА 2 2024. год.

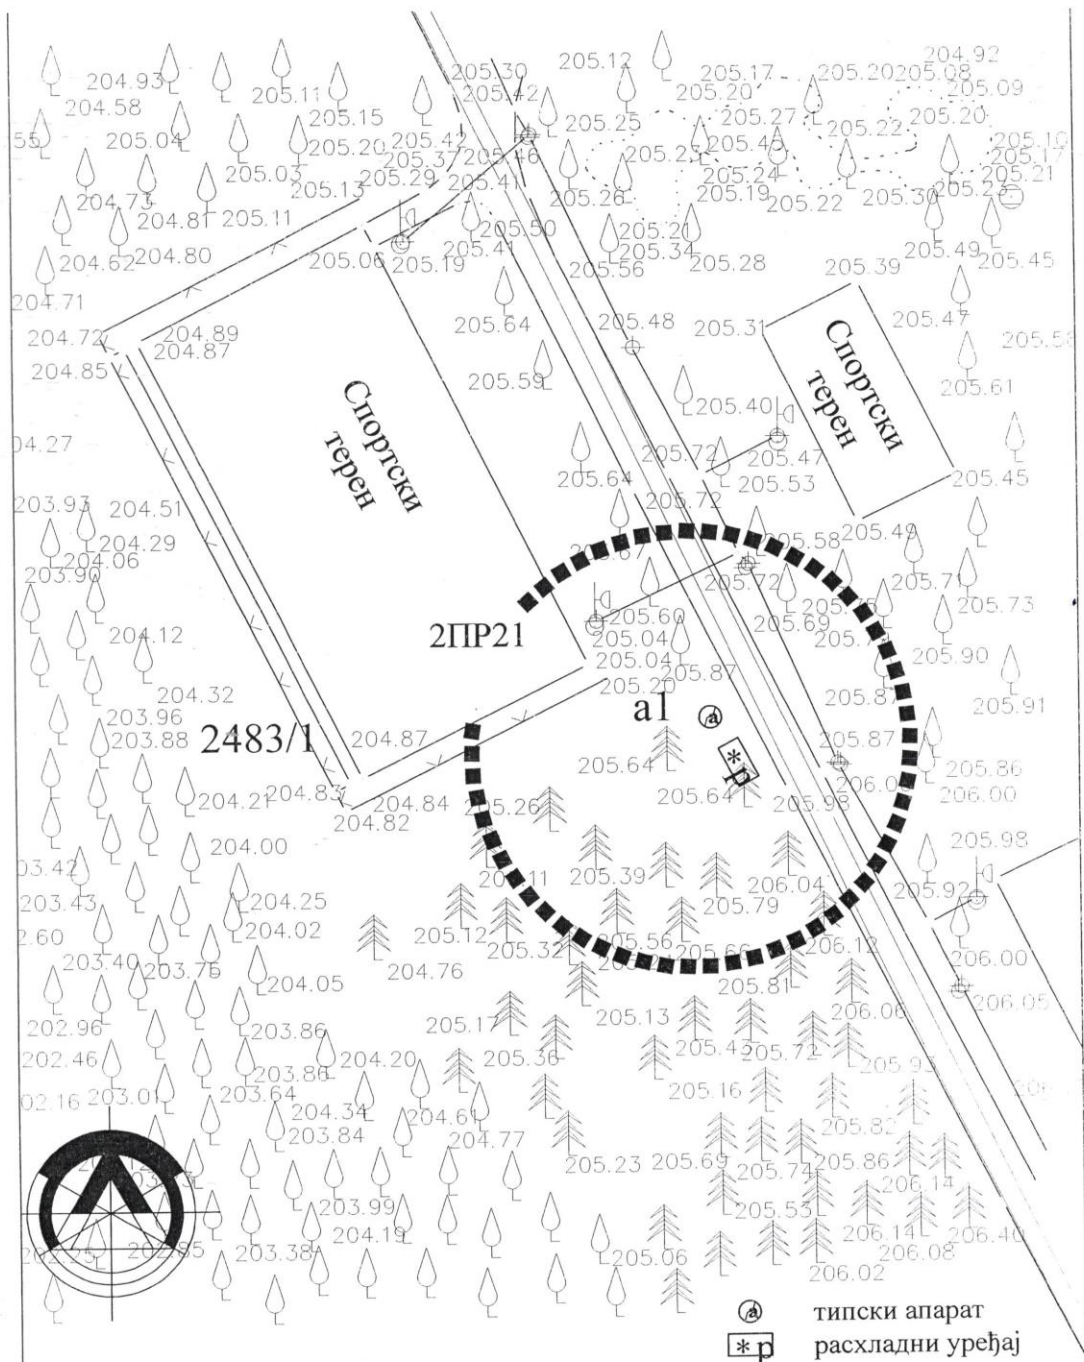

ПЛАН РАЗМЕШТАЈА МАЊИХ МОНТАЖНИХ И ДРУГИХ ПОКРЕТНИХ ОБЈЕКТА И УРЕЂАЈА НА ЈАВНИМ ПОВРШИНАМА

R 1:500	ГРУПАЦИЈА 2ПР21" ЛОКАЦИЈЕ (p1,a1)	ЛИСТ 10
	УРБАНИСТИЧКО ТЕХНИЧКИ УСЛОВИ РАСХЛАДНИ УРЕЂАЈИ И ТИПСКИ АПАРАТИ	ЗОНА 2 2024. год.