


РАСХЛАДНИ УРЕЂАЈИ И ТИПСКИ АПАРАТИ

ЗОНА 1

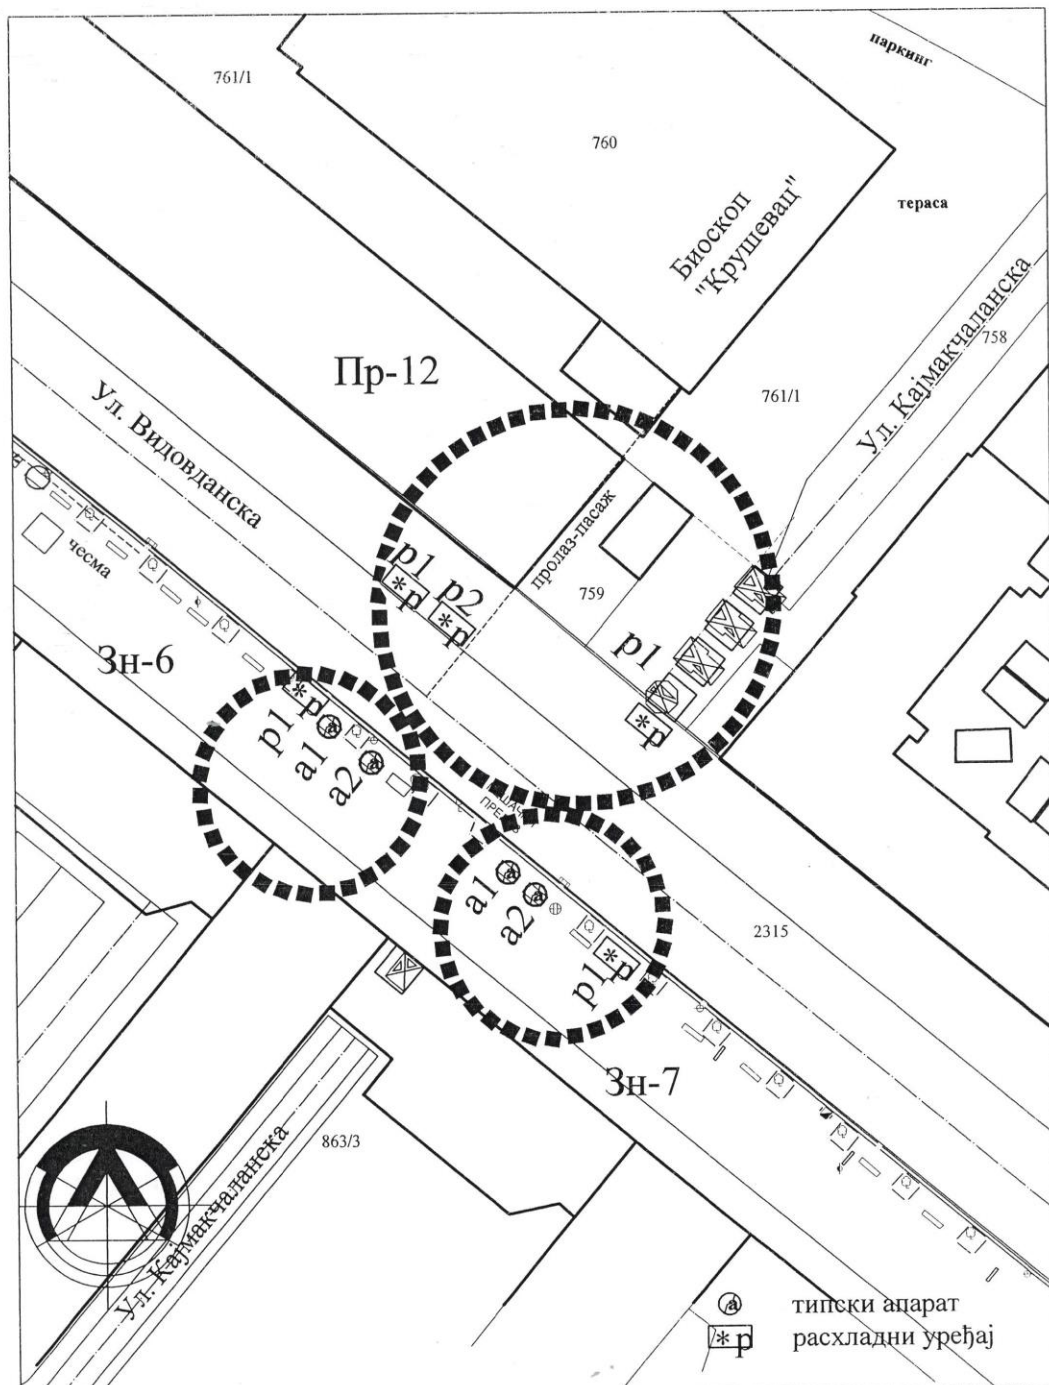

ПЛАН РАЗМЕШТАЈА МАЊИХ МОНТАЖНИХ И ДРУГИХ ПОКРЕТНИХ ОБЈЕКТА И УРЕЂАЈА
НА ЈАВНИМ ПОВРШИНАМА

R 1:500

ГРУПАЦИЈА "Пр 12" ЛОКАЦИЈА (p1, p2, a1)
ГРУПАЦИЈА "Зн6-Зн7" ЛОКАЦИЈЕ (p1,a1,a2)


ЛИСТ 4



УРБАНИСТИЧКО ТЕХНИЧКИ УСЛОВИ
РАСХЛАДНИ УРЕЂАЈИ И ТИПСКИ
АПАРАТИ

ЗОНА 1


2024. год.

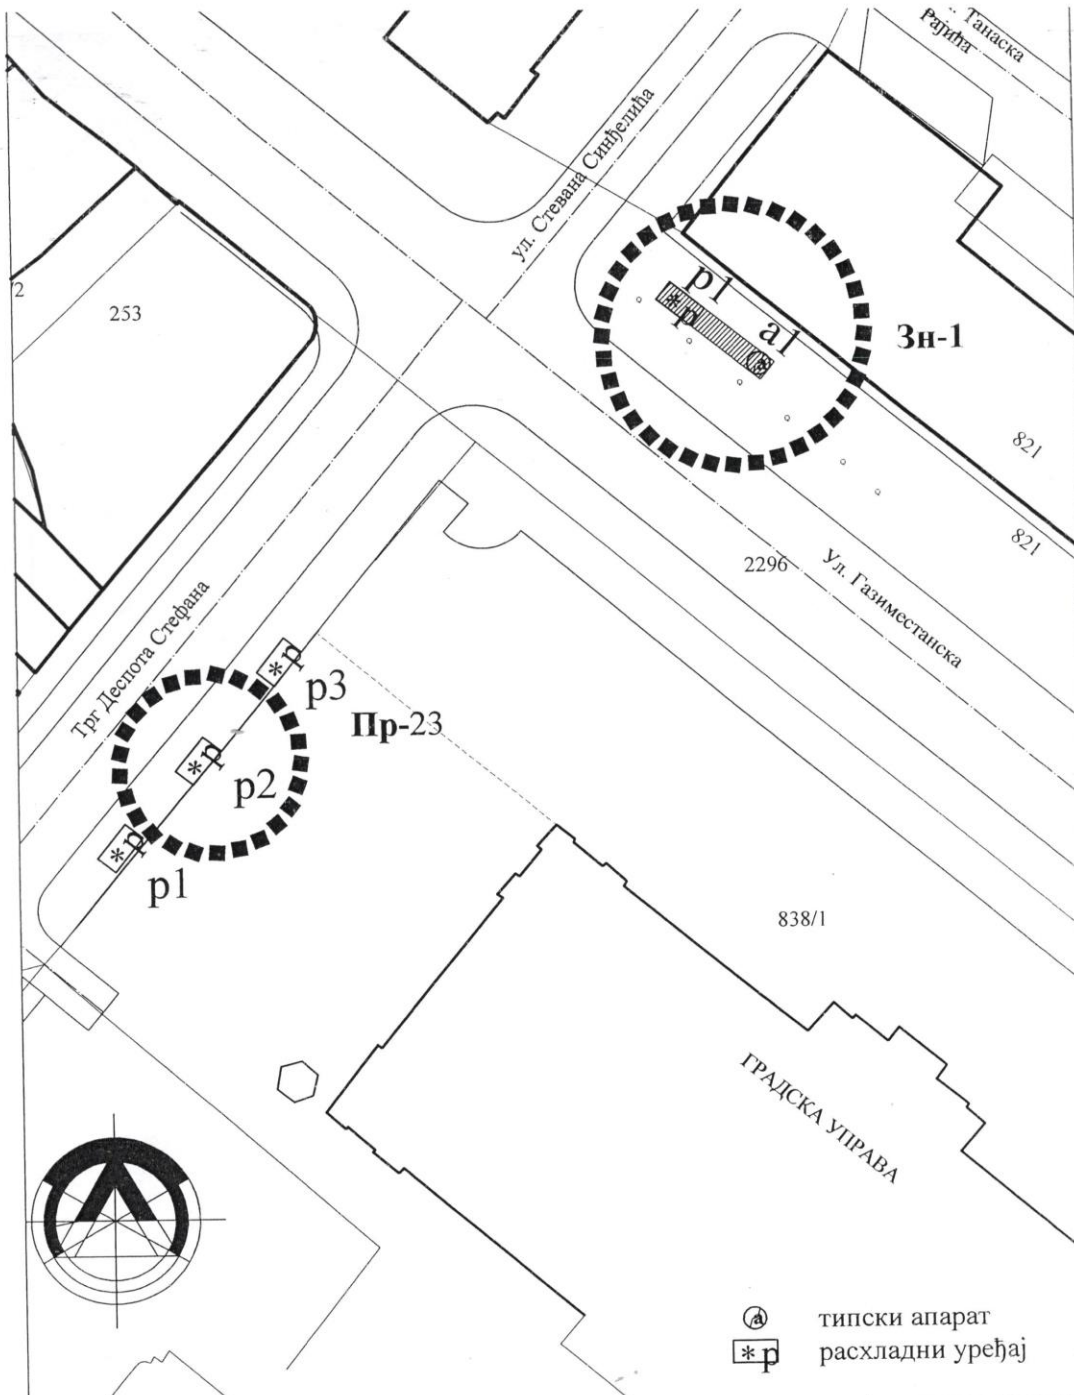

ПЛАН РАЗМЕШТАЈА МАЊИХ МОНТАЖНИХ И ДРУГИХ ПОКРЕТНИХ ОБЈЕКТА И УРЕЂАЈА НА ЈАВНИМ ПОВРШИНАМА

ГРУПАЦИЈА "Пр23 ЛОКАЦИЈЕ (p1,p2,p3) Зн1" ЛОКАЦИЈЕ (p1,a1)

R 1:500	УРБАНИСТИЧКО ТЕХНИЧКИ УСЛОВИ РАСХЛАДНИ УРЕЂАЈИ И ТИПСКИ АПАРАТИ	ЛИСТ 10 ЗОНА 1 2024. год.
---------	---	---------------------------------

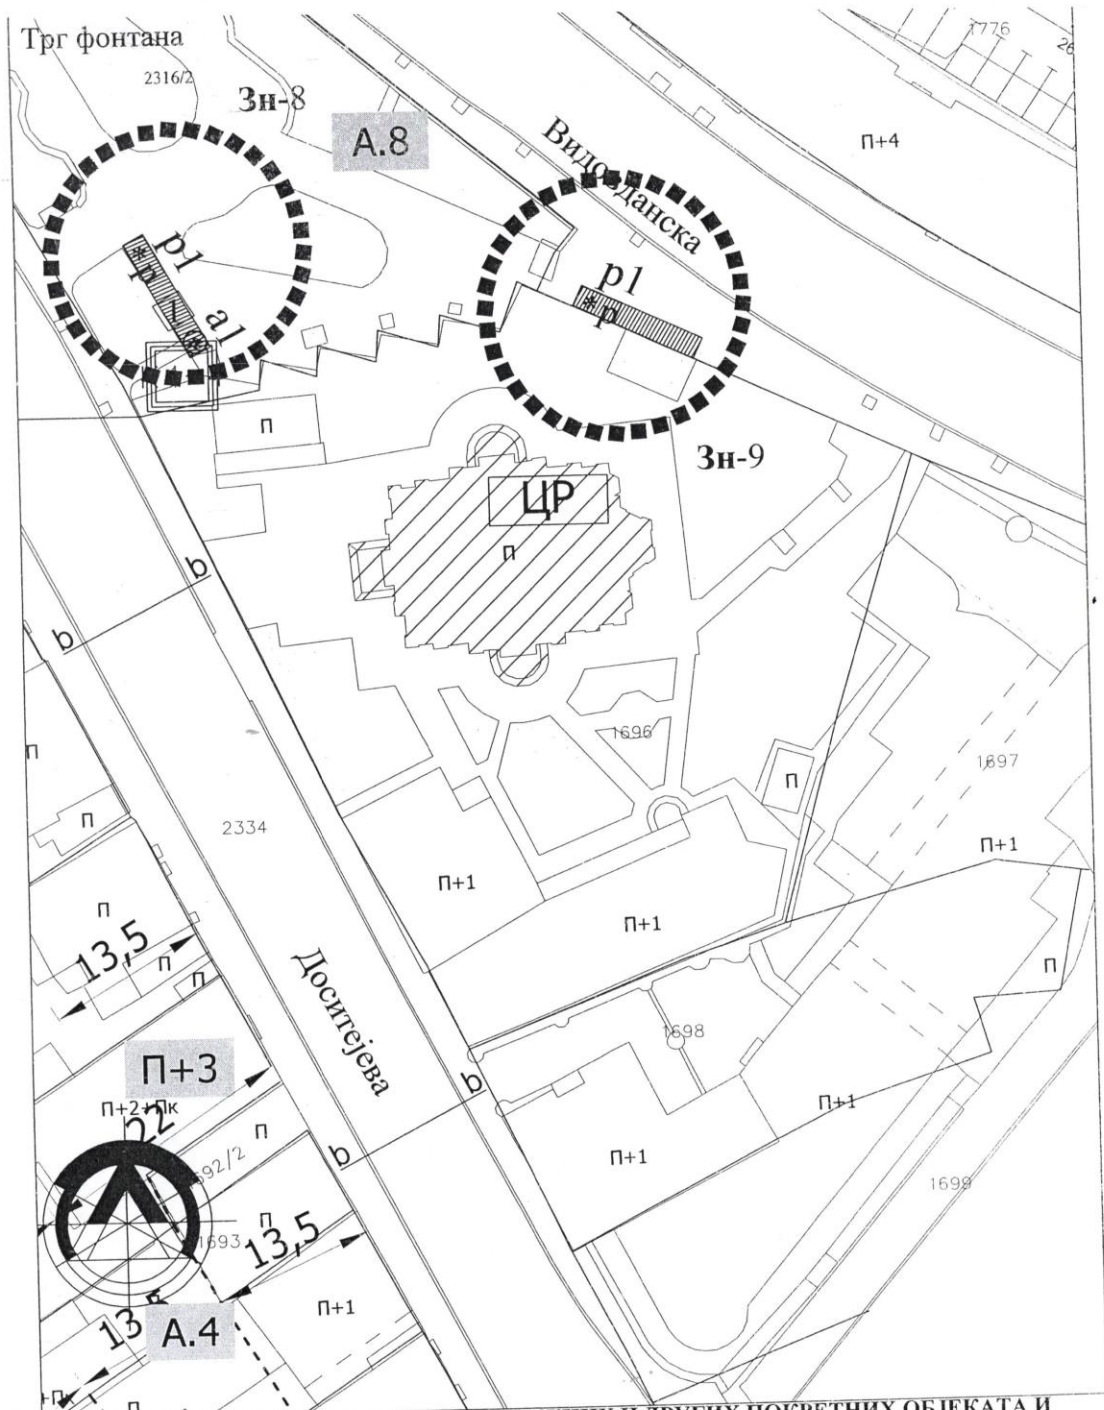

ПЛАН РАЗМЕШТАЈА МАЊИХ МОНТАЖНИХ И ДРУГИХ ПОКРЕТНИХ ОБЈЕКТА И
 УРЕЂАЈА НА ЈАВНИМ ПОВРШИНАМА
 ГРУПАЦИЈА "Зн8" ЛОКАЦИЈЕ (p1,a1)
 ГРУПАЦИЈА Зн9" ЛОКАЦИЈА (p1)

R 1:500


ЛИСТ 14



УРБАНИСТИЧКО ТЕХНИЧКИ УСЛОВИ
 РАСХЛАДНИ УРЕЂАЈИ И ТИПСКИ
 АПАРАТИ

ЗОНА 1

2024. год.

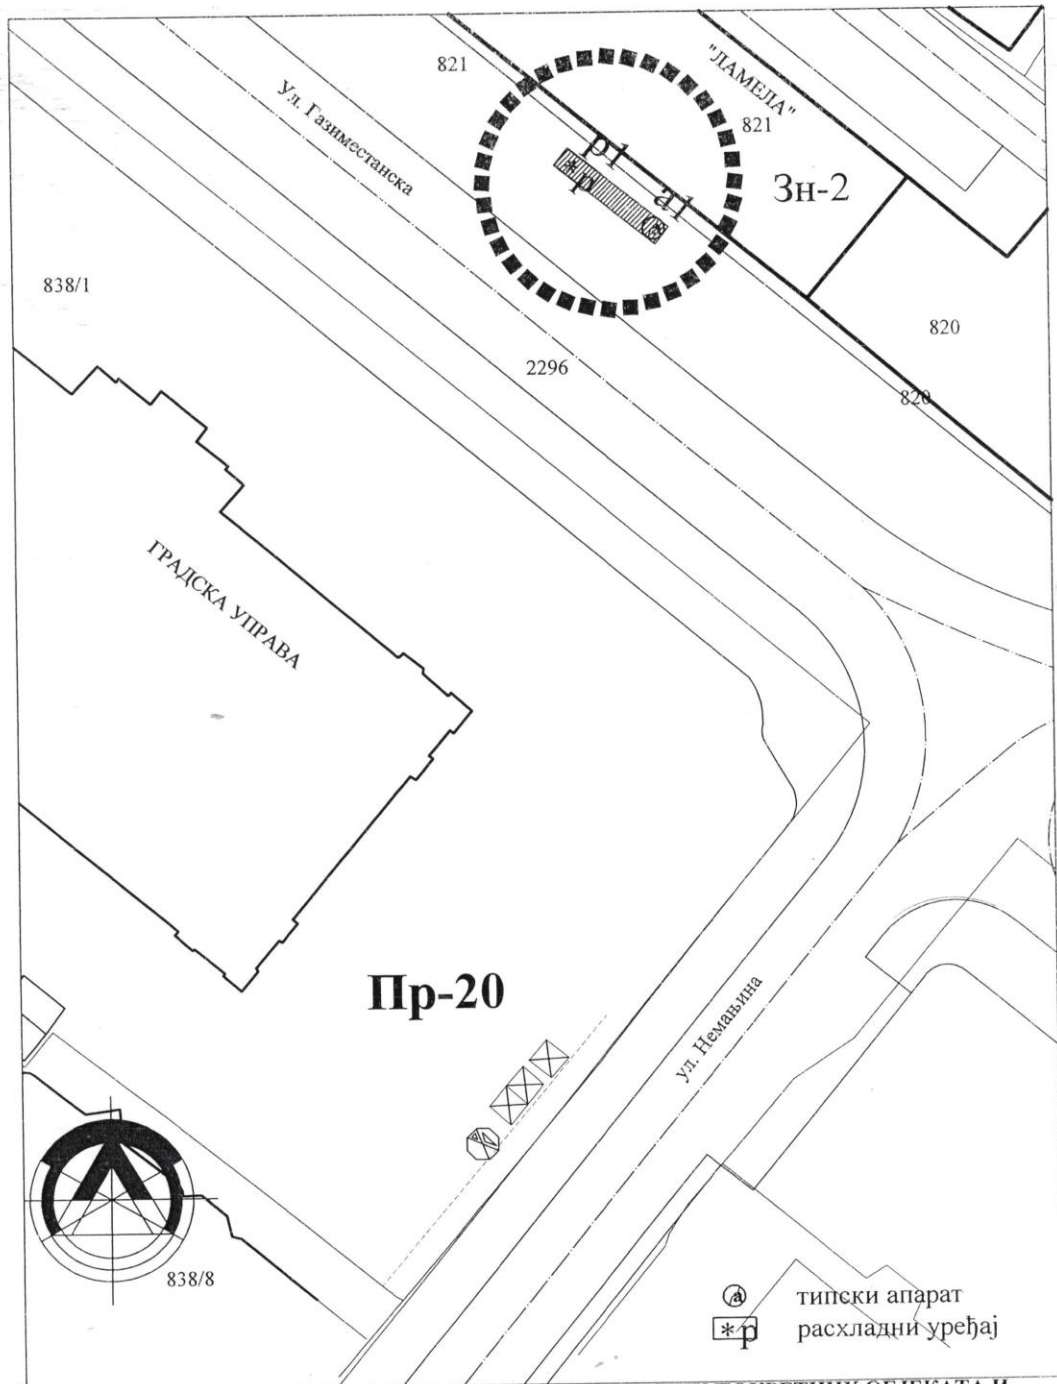

ПЛАН РАЗМЕШТАЈА МАЊИХ МОНТАЖНИХ И ДРУГИХ ПОКРЕТНИХ ОБЈЕКТА И
УРЕЂАЈА НА ЈАВНИМ ПОВРШИНАМА

R 1:500

ГРУПАЦИЈА "3H2" ЛОКАЦИЈЕ (p1a1)

ЛИСТ 12



УРБАНИСТИЧКО ТЕХНИЧКИ УСЛОВИ
РАСХЛАДНИ УРЕЂАЈИ И ТИПСКИ
АПАРАТИ

ЗОНА 1

2024. год.