



РАСХЛАДНИ УРЕЂАЈИ И ТИПСКИ АПАРАТИ

ЗОНА 2

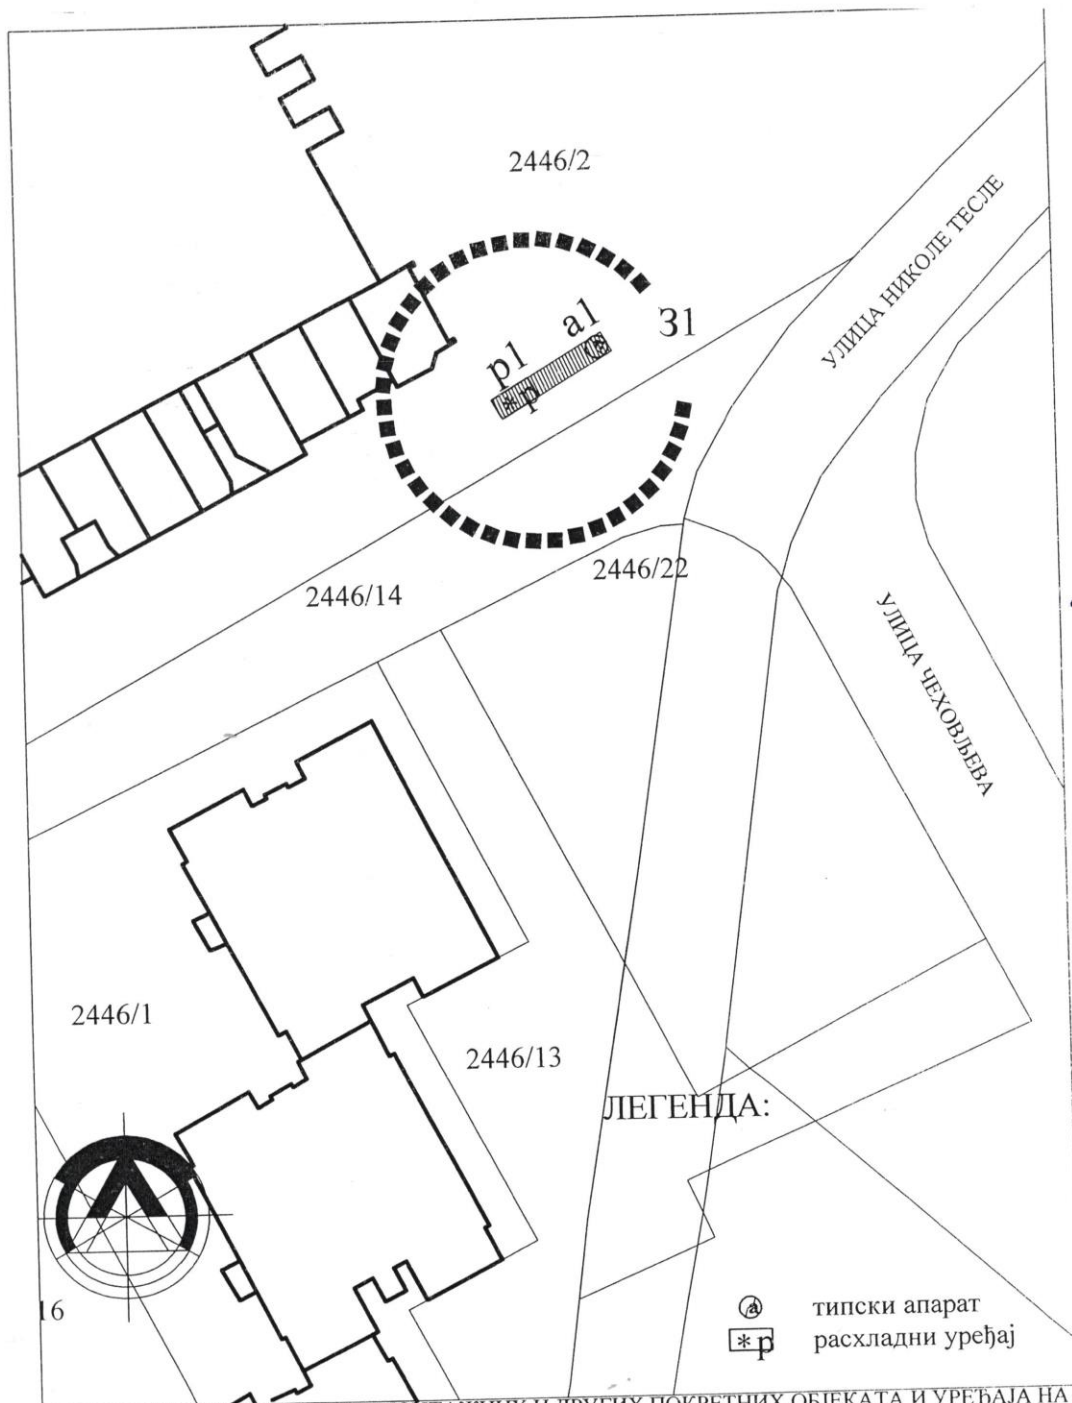


ПЛАН РАЗМЕШТАЈА МАЊИХ МОНТАЖНИХ И ДРУГИХ ПОКРЕТНИХ ОБЈЕКТА И УРЕЂАЈА НА ЈАВНИМ ПОВРШИНАМА

R 1:500	ГРУПАЦИЈА 31" ЛОКАЦИЈЕ (р1,а1)	ЛИСТ 1
	УРБАНИСТИЧКО ТЕХНИЧКИ УСЛОВИ РАСХЛАДНИ УРЕЂАЈИ И ТИПСКИ АПАРАТИ	ЗОНА 2 2024. год.

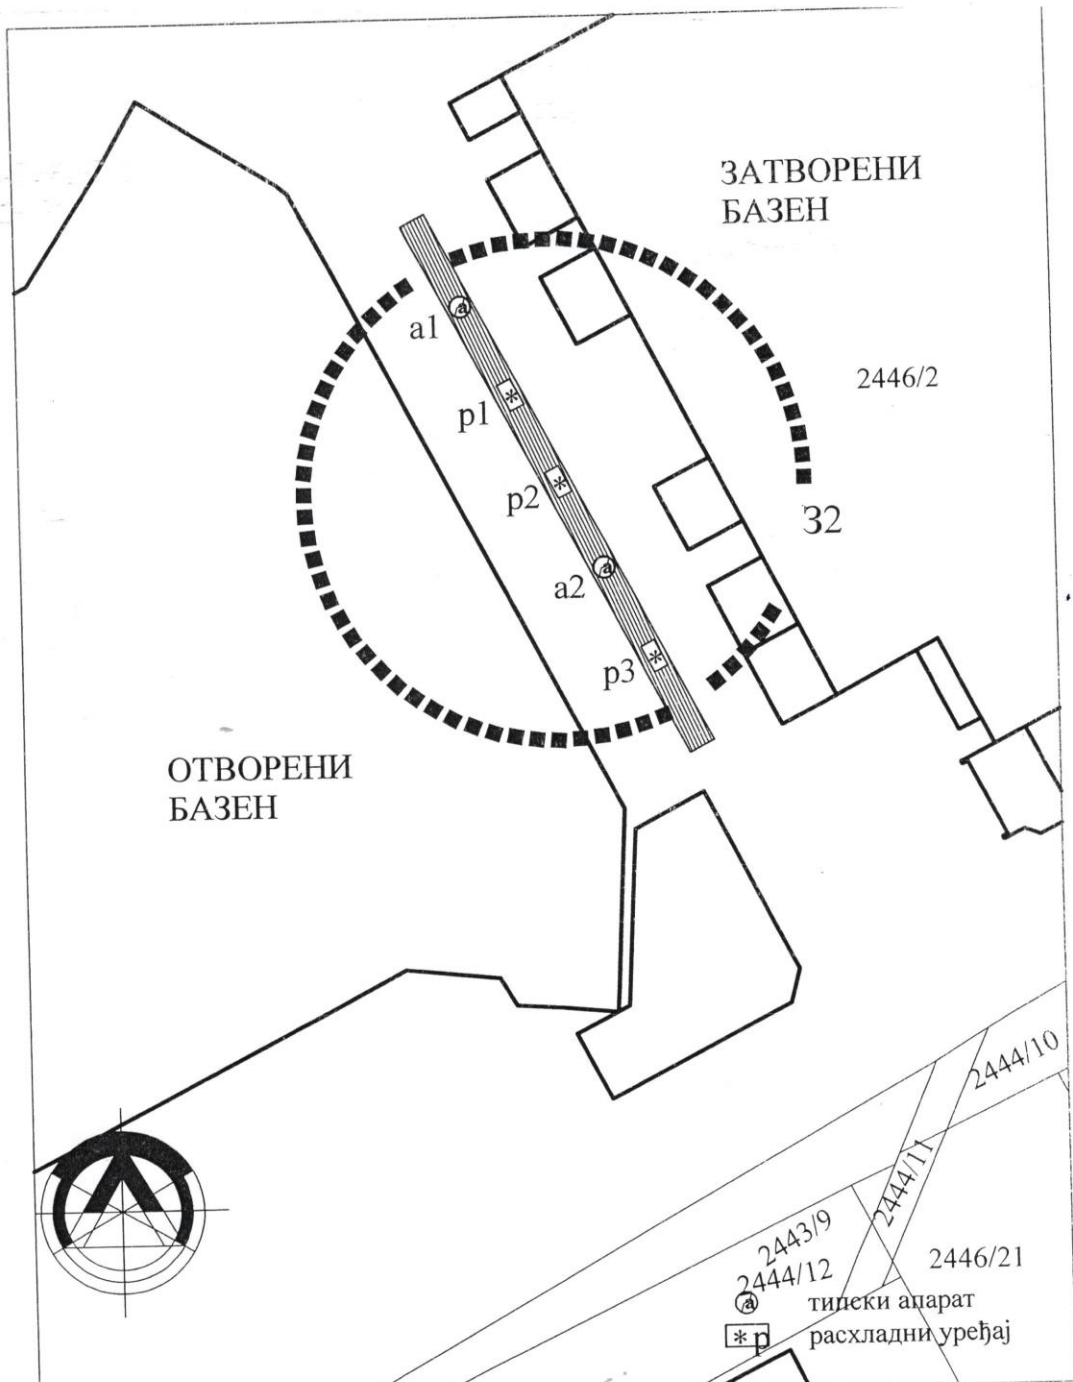

ПЛАН РАЗМЕШТАЈА МАЊИХ МОНТАЖНИХ И ДРУГИХ ПОКРЕТНИХ ОБЈЕКТА И УРЕЂАЈА НА ЈАВНИМ ПОВРШИНАМА

R 1:500	ГРУПАЦИЈА 32" ЛОКАЦИЈЕ (3p1,2a1)	ЛИСТ 2
	УРБАНИСТИЧКО ТЕХНИЧКИ УСЛОВИ РАСХЛАДНИ УРЕЂАЈИ И ТИПСКИ АПАРАТИ	ЗОНА 2 2024. год.

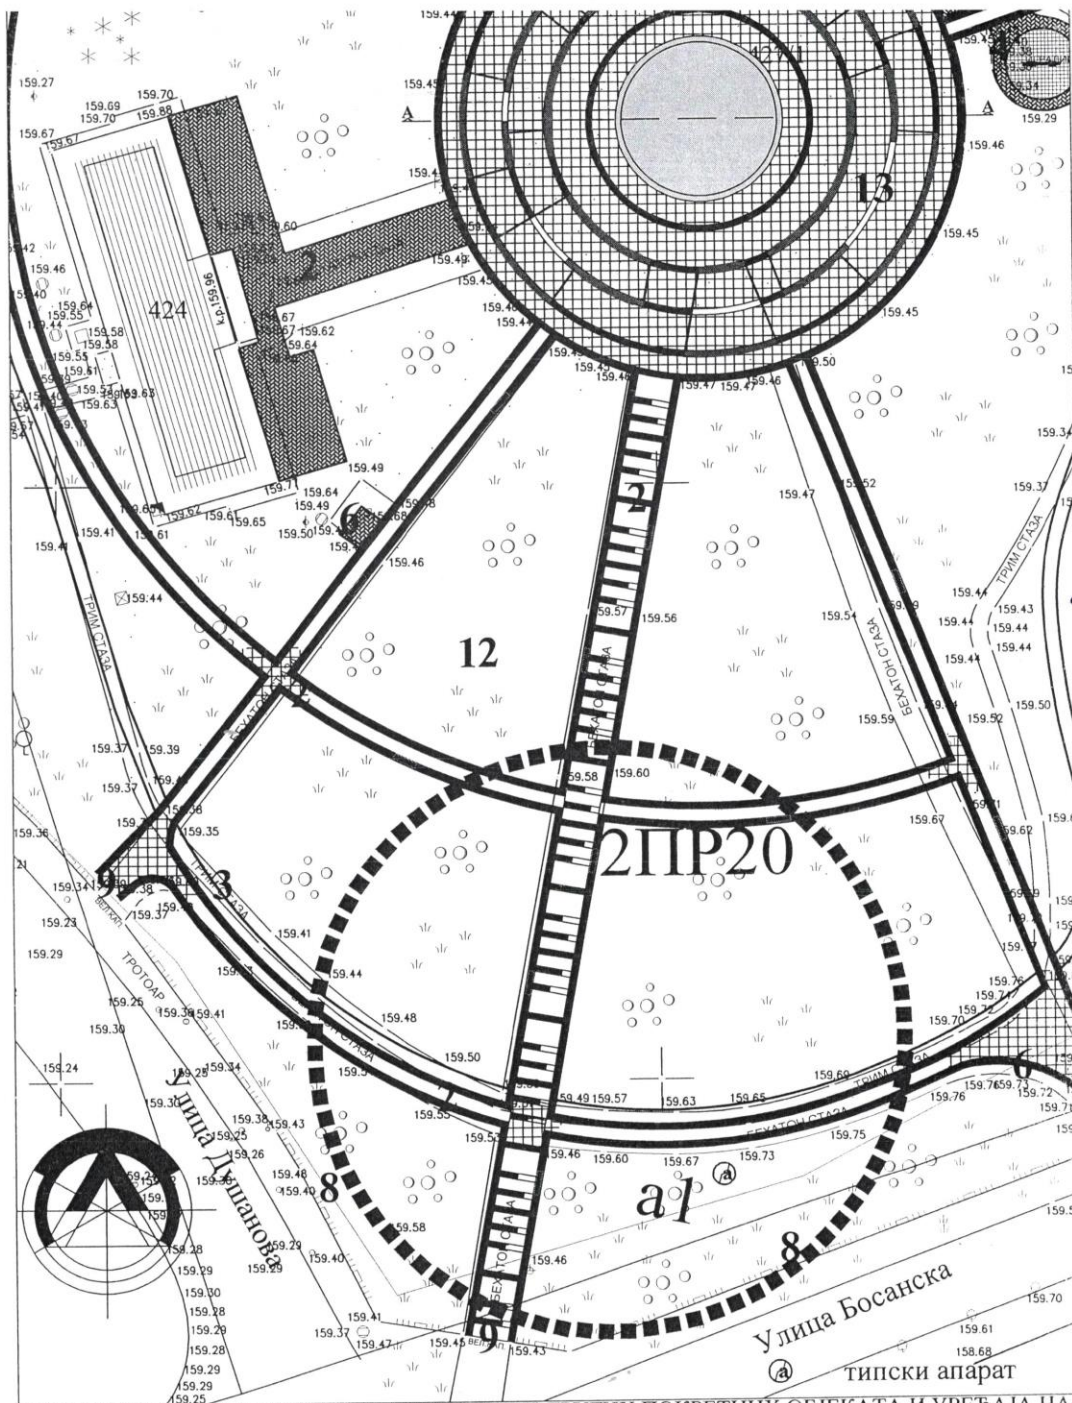

ПЛАН РАЗМЕШТАЈА МАЊИХ МОНТАЖНИХ И ДРУГИХ ПОКРЕТНИХ ОБЈЕКТА И УРЕЂАЈА НА ЈАВНИМ ПОВРШИНАМА

R 1:500

ГРУПАЦИЈА 2ПР20" ЛОКАЦИЈА (a1)

ЛИСТ 9



УРБАНИСТИЧКО ТЕХНИЧКИ УСЛОВИ
РАСХЛАДНИ УРЕЂАЈИ И ТИПСКИ
АПАРАТИ

ЗОНА 2

2024. год.

