


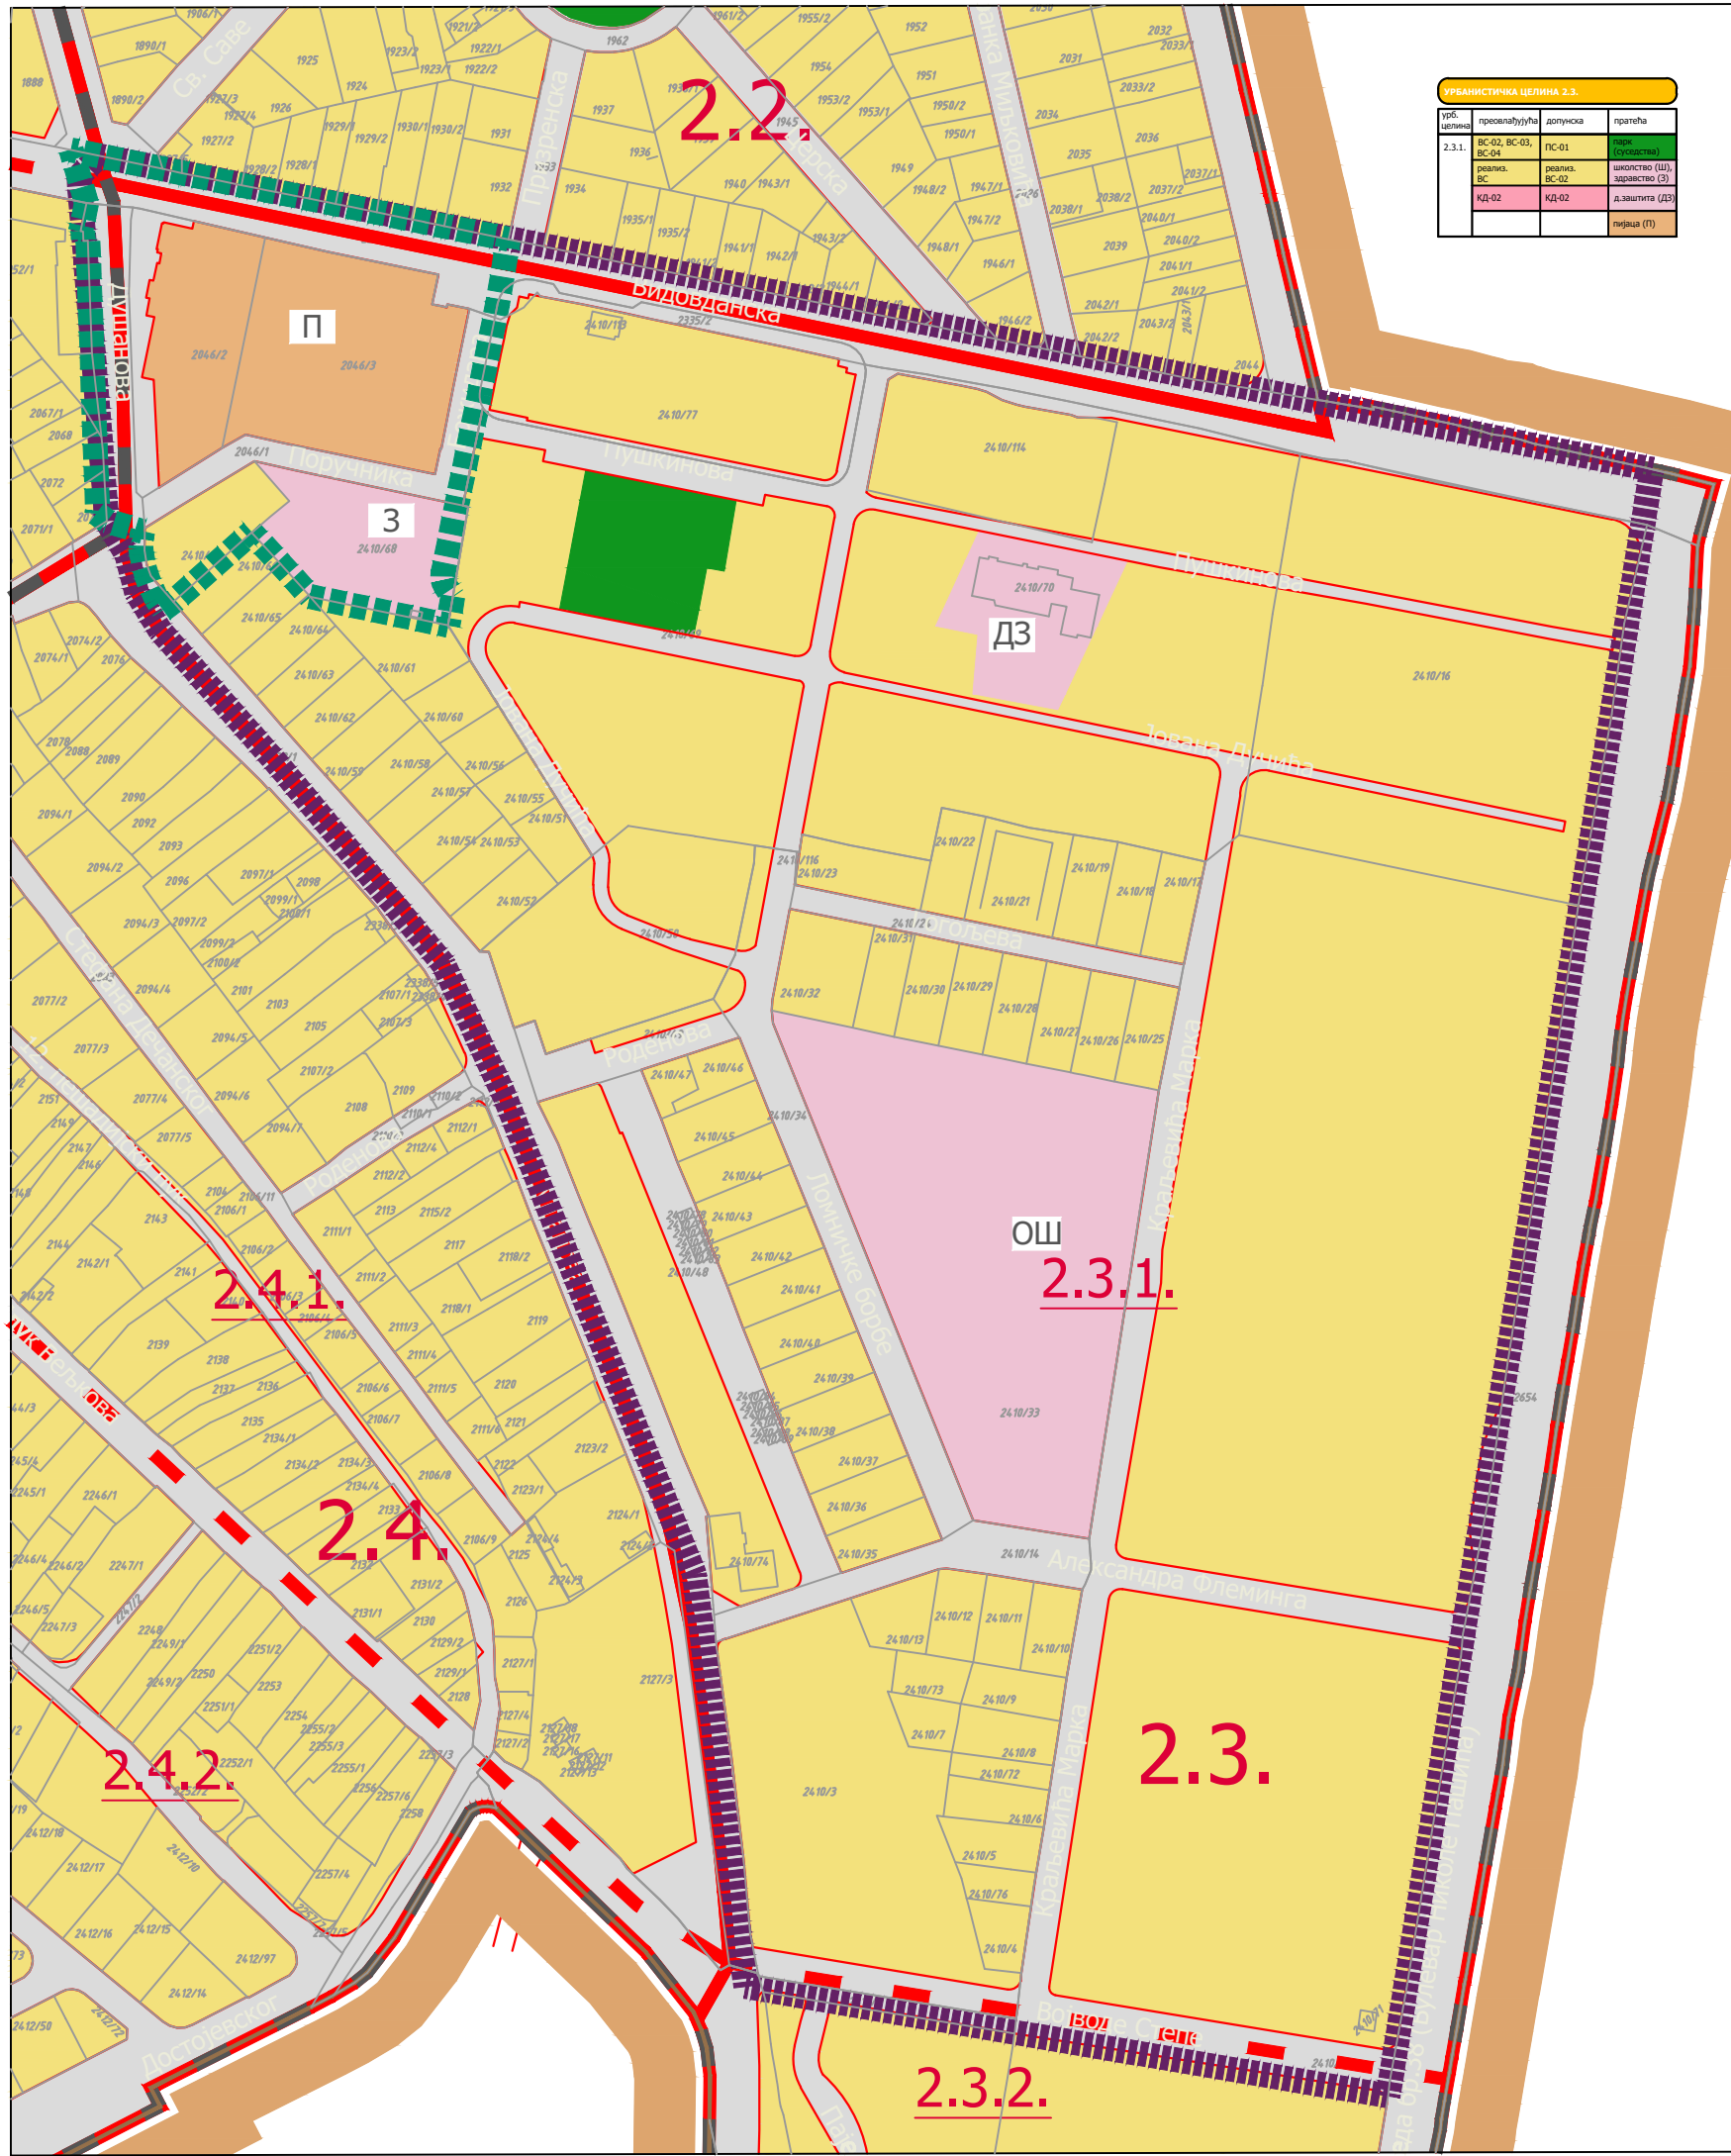

УРБАНИСТИЧКА ЦЕЛИНА 2.3.			
урб. целина	проектна функција	допушка	пратећа
2.3.1	BC-02, BC-03, BC-04	PC-01	поз. (заставство)
	реална, BC	реална, BC-02	заставство (З)
	КД-02	КД-02	д.заставство (ДЗ)
			поз. (П)

ГРАД КРУШЕВАЦ

ПЛАН ГЕНЕРАЛНЕ РЕГУЛАЦИЈЕ "ЦЕНТАР"

ИЗВОД
ПЛАНИРАНА ПРЕТЕЖНА НАМЕНА ПОВРШИНА

ЛЕГЕНДА


- Граница плана детаљне регулације "Колонија" у Крушевцу
- Граница просторних зона
- Граница урбанистичких целина
- Граница урбанистичких подцелина целина

2.3. Ознака урбанистичких целина
2.3.1. Ознака урбанистичких подцелина

ГРАЂЕВИНСКО ЗЕМЉИШТЕ

- СТАНОВАЊЕ
- КОМУНАЛНЕ ДЕЛАТНОСТИ
- П пијаца
- ПАРК
- ЈАВНЕ ФУНКЦИЈЕ
- ДЗ дечија заштита
- ОШ основна школа
- З здравство
- САОБРАЋАЈНИЦЕ

Граница предметног Плана

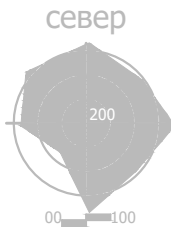

размера:
1:2500

док. бр. (вер.):
Н1

лист:
01