




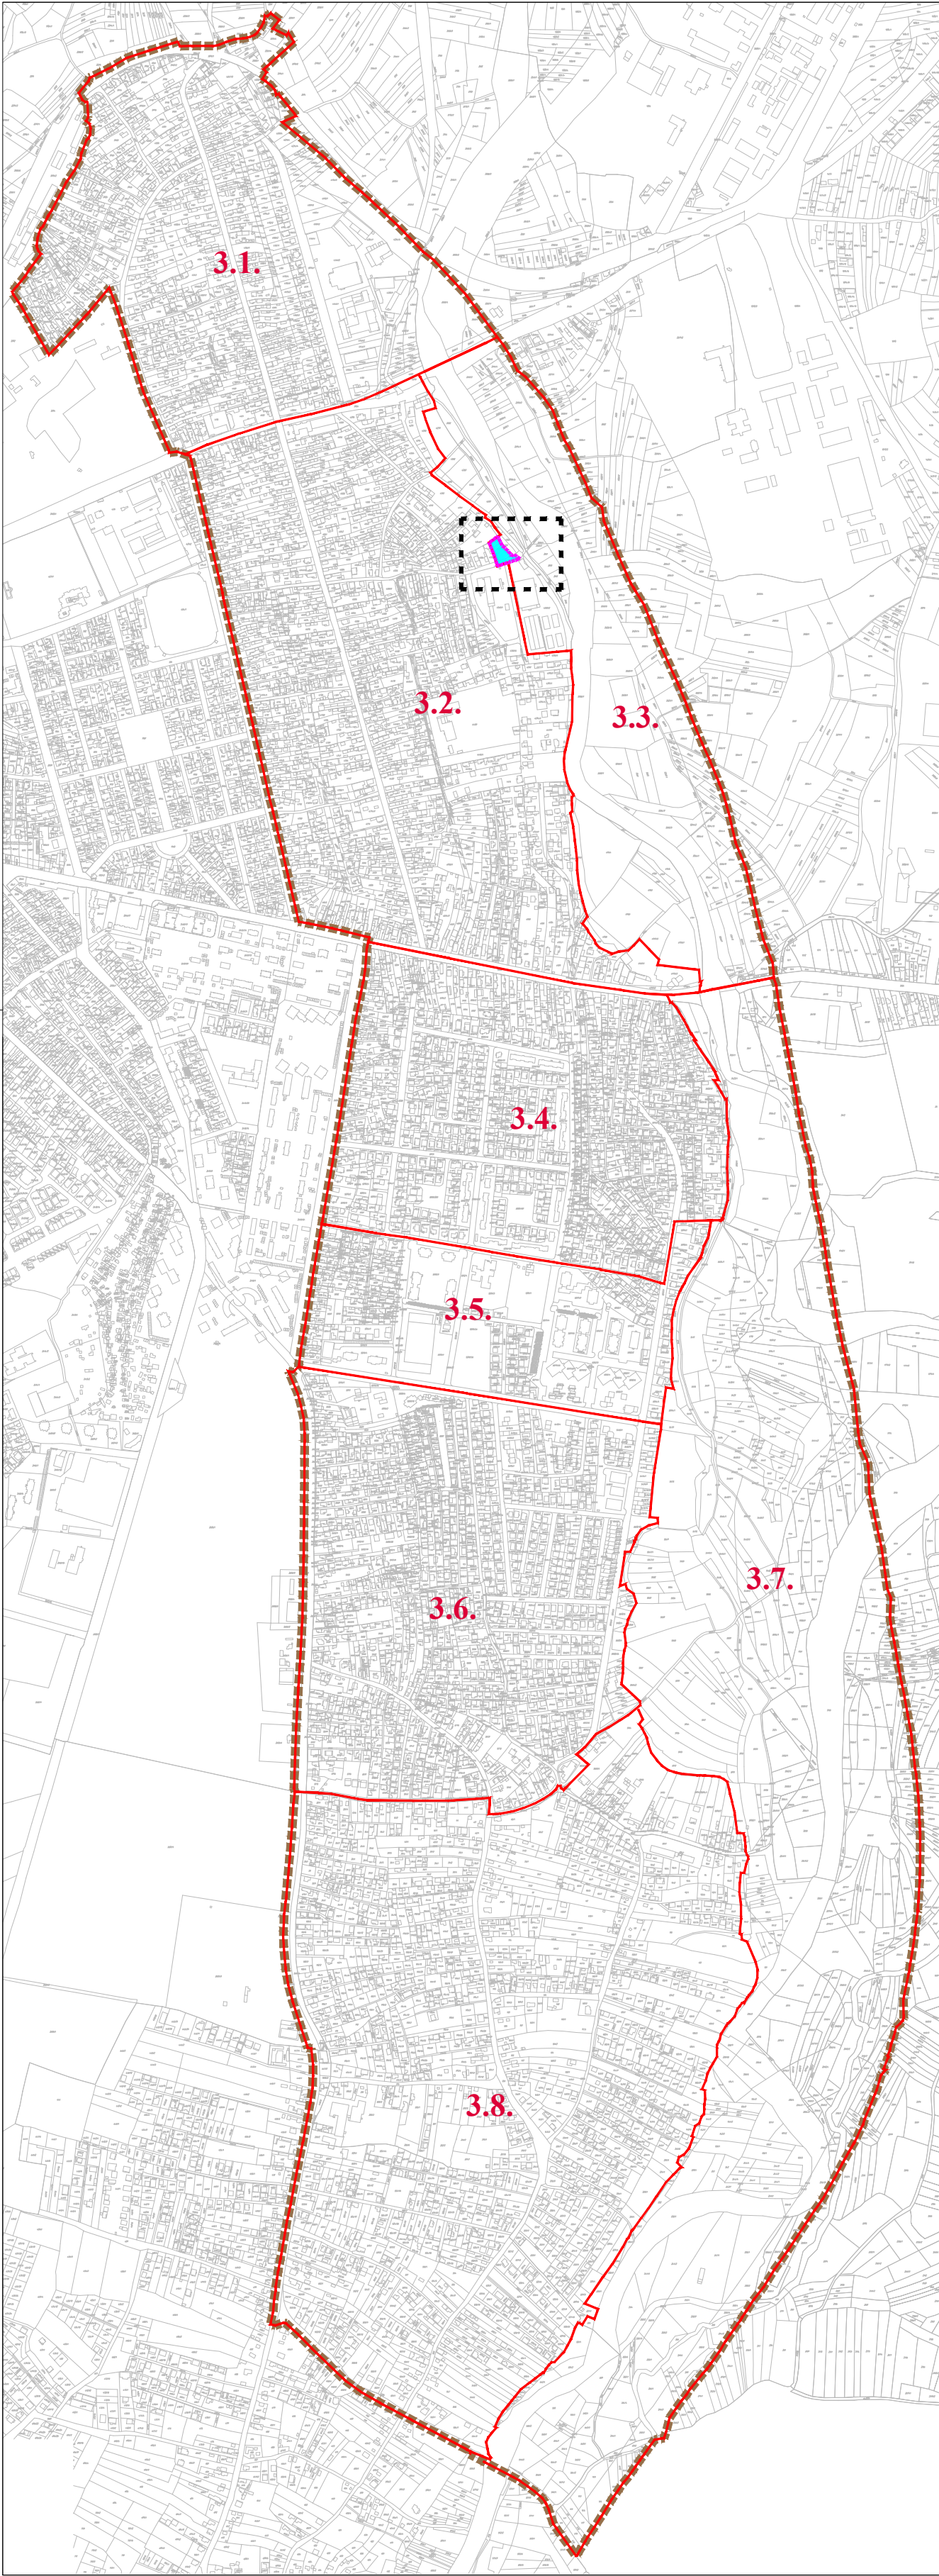

ГРАД КРУШЕВАЦ

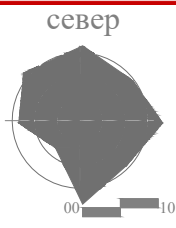

ИЗМЕНА И ДОПУНА ПГР-а " ИСТОК 1 " У КРУШЕВЦУ
У ДЕЛУ УРБАНИСТИЧКЕ ЦЕЛИНЕ 3.3.
ЗА К.П.БР. 4356 К.О. КРУШЕВАЦ

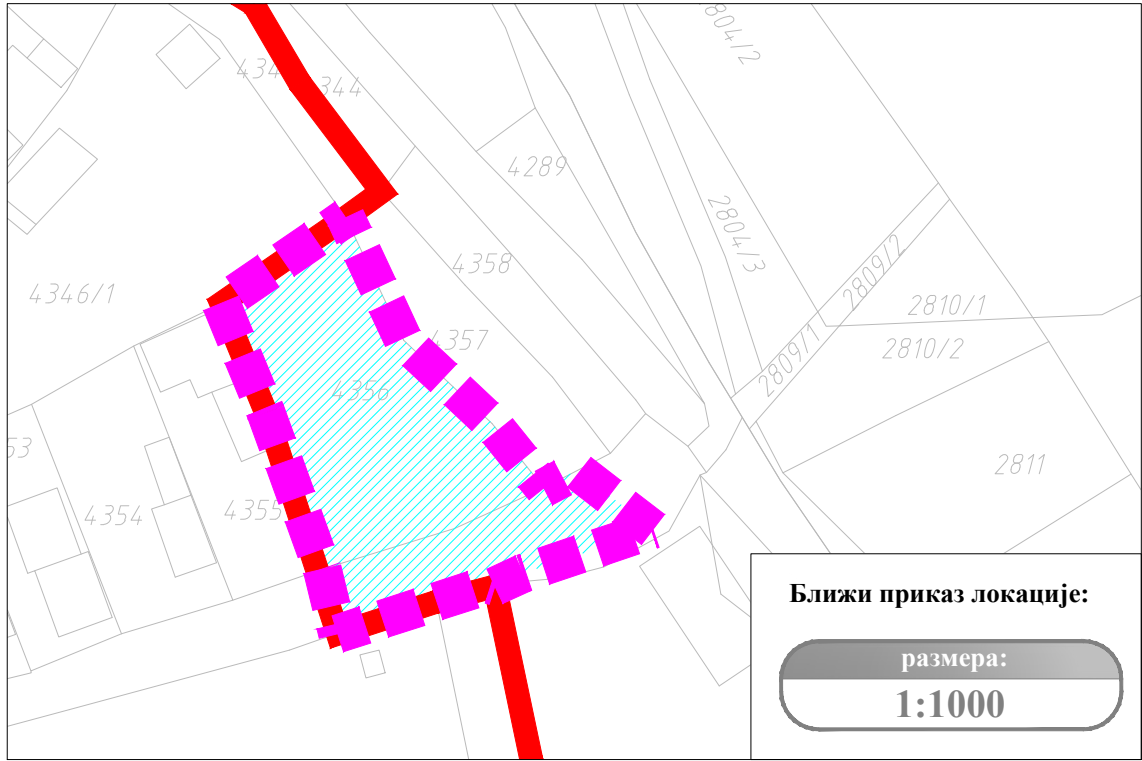

Ближи приказ локације:

размера:

1:1000

ЛЕГЕНДА




граница обухвата ПГР "ИСТОК 1",
(Сл.л. 10/2018 и 10/2021)



граница урбанистичких целина

3.3.

број урбанистичке целине

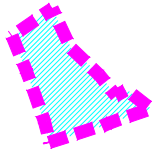

граница измена и допуна ПГР-а "Исток 1"
у Крушевцу у делу урбанистичке целине 3.3.
за к.п.бр. 4356 КО Крушевац

ОВЕРАВА

Председник Комисије за планове

Орган надлежан за послове
урбанистичког планирања



ЈАВНО ПРЕДУЗЕЋЕ ЗА УРБАНИЗАМ И ПРОЈЕКТОВАЊЕ КРУШЕВАЦ

ИЗМЕНА И ДОПУНА ПГР-а " ИСТОК 1 " У КРУШЕВЦУ
У ДЕЛУ УРБАНИСТИЧКЕ ЦЕЛИНЕ 3.3.
ЗА К.П.БР. 4356 К.О. КРУШЕВАЦ

графички прилог:

ПРИКАЗ ЛОКАЦИЈЕ ИЗМЕНЕ И ДОПУНЕ ПЛАНА

руководилац израде:

одговорни урбаниста:
Љидија Богићевић, дипл.инж.арх.

размера:

1:10000

док. бр. (вер.):

Н.1

лист:

0.1