



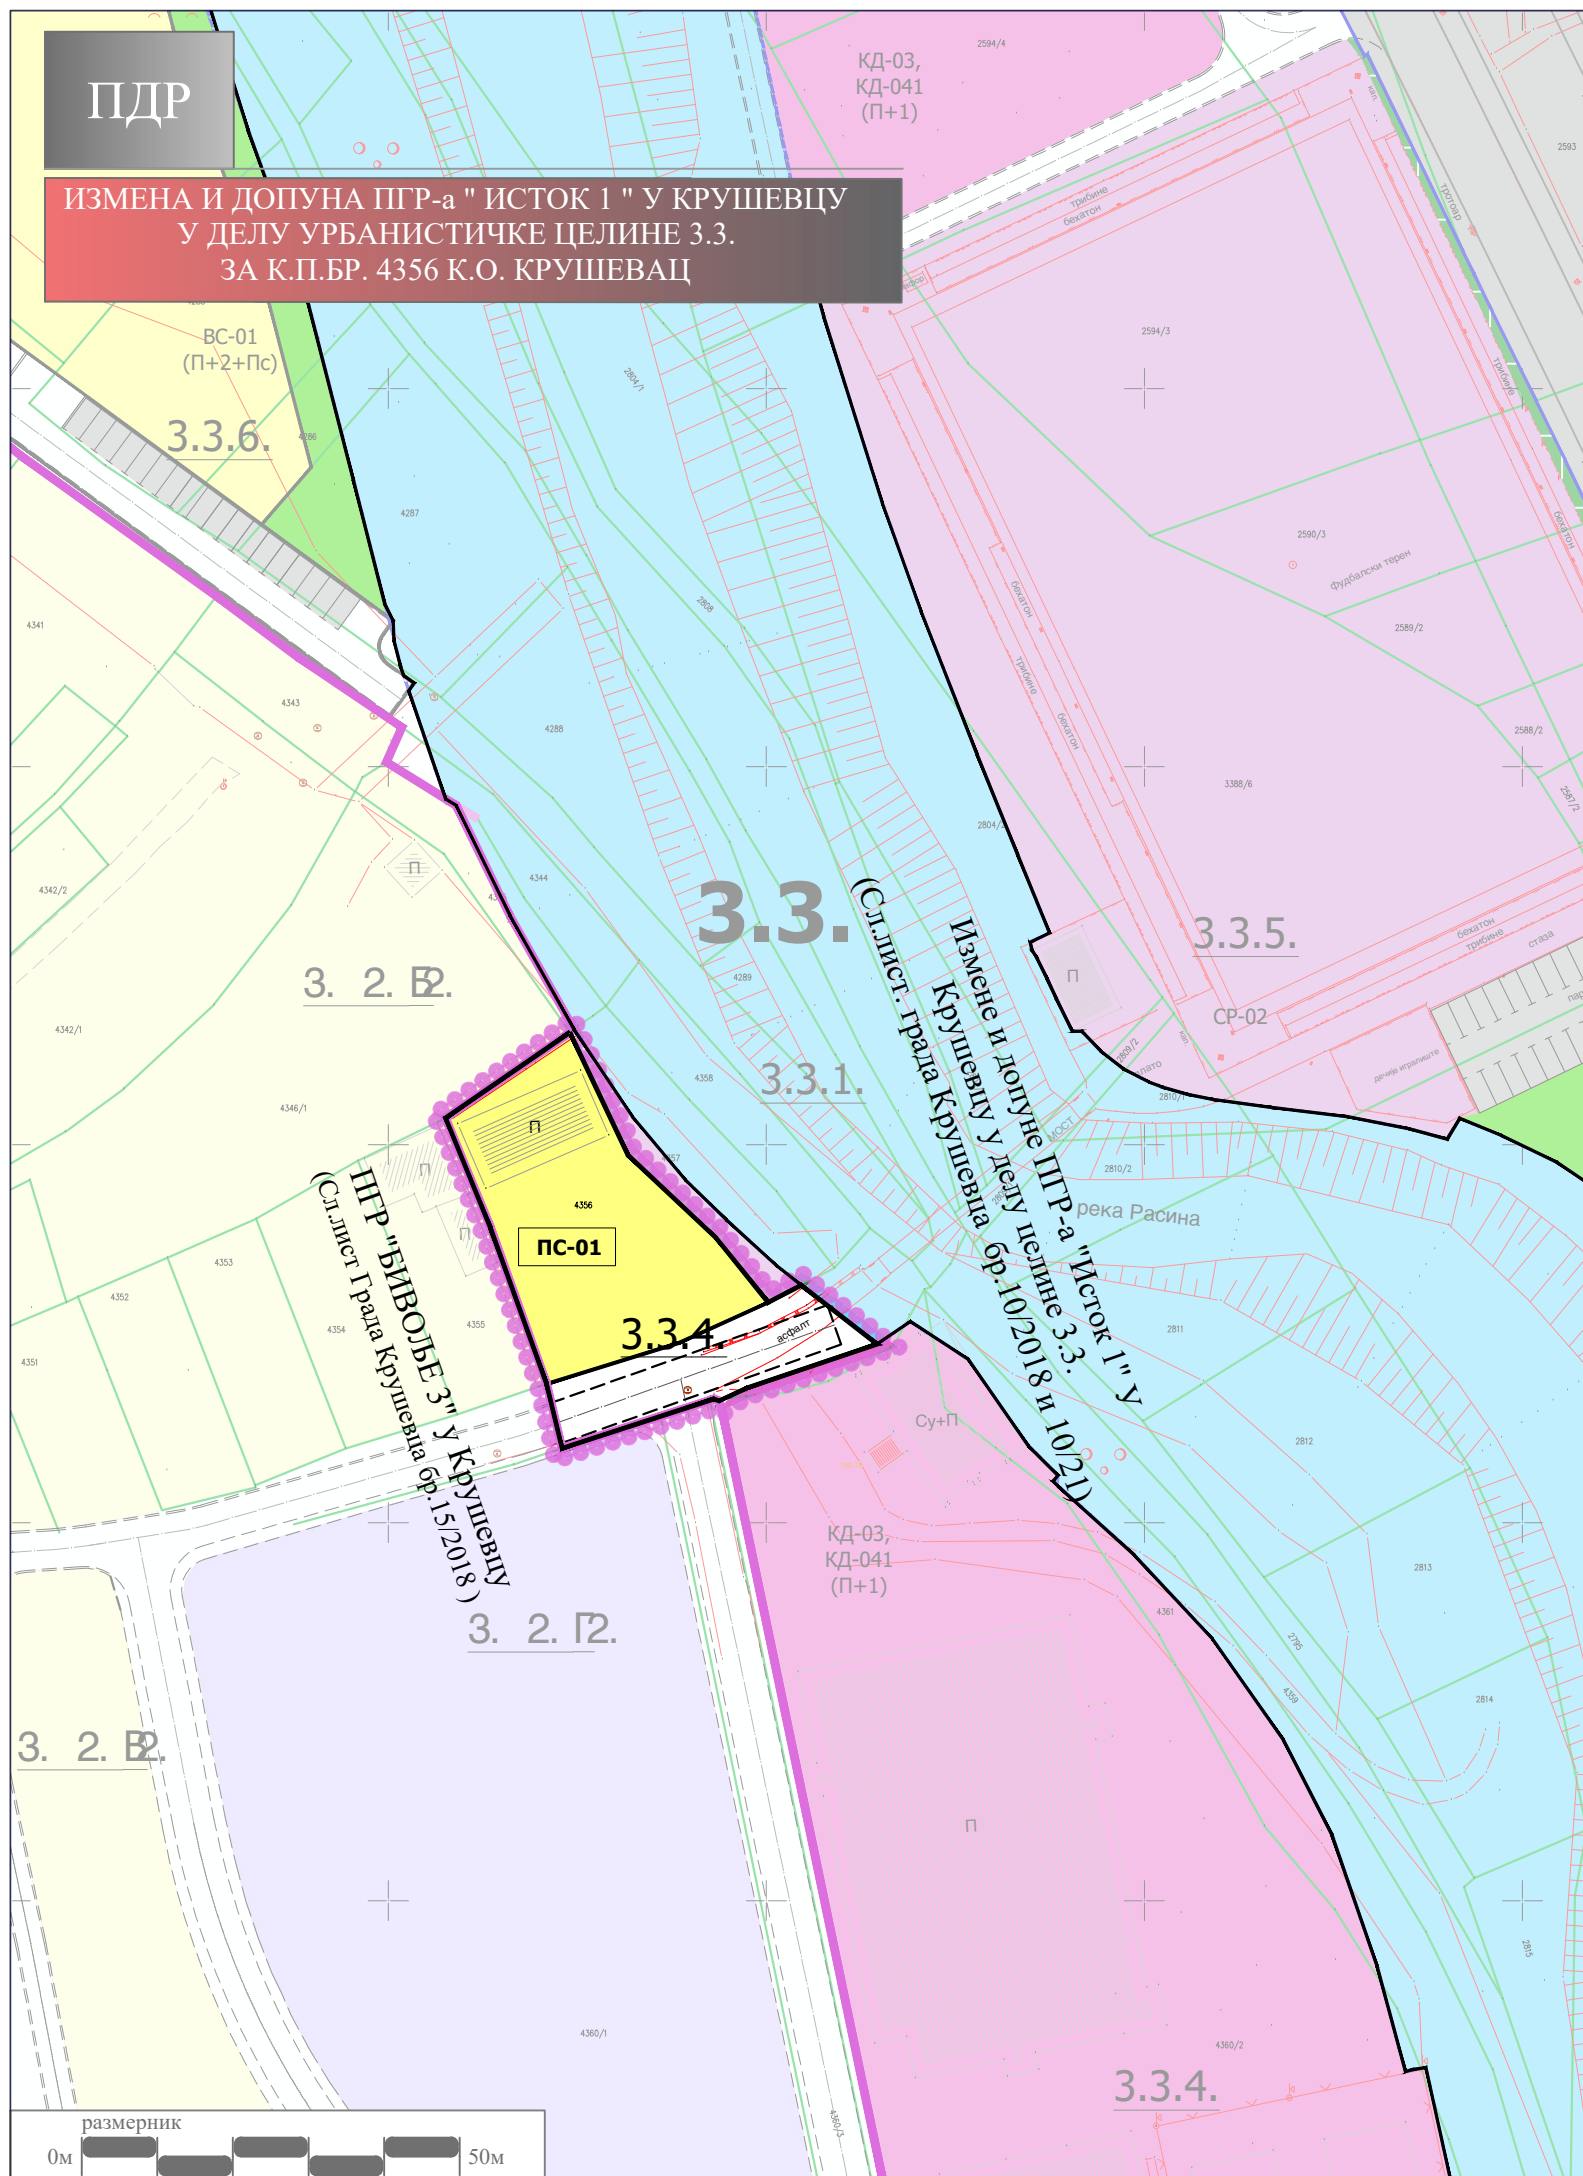

ГРАД КРУШЕВАЦ

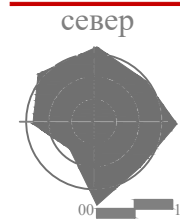

ИЗМЕНА И ДОПУНА ПГР-а " ИСТОК 1 " У КРУШЕВЦУ У ДЕЛУ УРБАНИСТИЧКЕ ЦЕЛИНЕ 3.3. ЗА К.П.БР. 4356 К.О. КРУШЕВАЦ

ЛЕГЕНДА

- Граница Измене и допуне плана
- Граница тангентних планова
- Граница катастарске парцеле
- Фактичко стање
- 3.3 Ознака урбанистиче целине
- 3.3.5. Ознака урбанистиче подцелине

НАМЕНА ПОВРШИНА

- Становање

САОБРАЋАЈНА ИНФРАСТРУКТУРА

- Улица у насељу - планирана

ОБЕРАВА

Председник Комисије за планове

Орган надлежан за послове
урбанистичког планирања



ЈАВНО ПРЕДУЗЕЋЕ ЗА УРБАНИЗАМ И ПРОЈЕКТОВАЊЕ КРУШЕВАЦ

ИЗМЕНА И ДОПУНА ПГР-а " ИСТОК 1 " У КРУШЕВЦУ У ДЕЛУ УРБАНИСТИЧКЕ ЦЕЛИНЕ 3.3. ЗА К.П.БР. 4356 К.О. КРУШЕВАЦ

графички прилог:

ПЛАНИРАНА ПРЕТЕЖНА НАМЕНА ПОВРШИНА

руководилац израде:

одговорни урбаниста:
Лидија Богићевић, дипл.инж.арх.

размера:
1:1000

док. бр. (вер.):
Н.1

лист:
0.2