


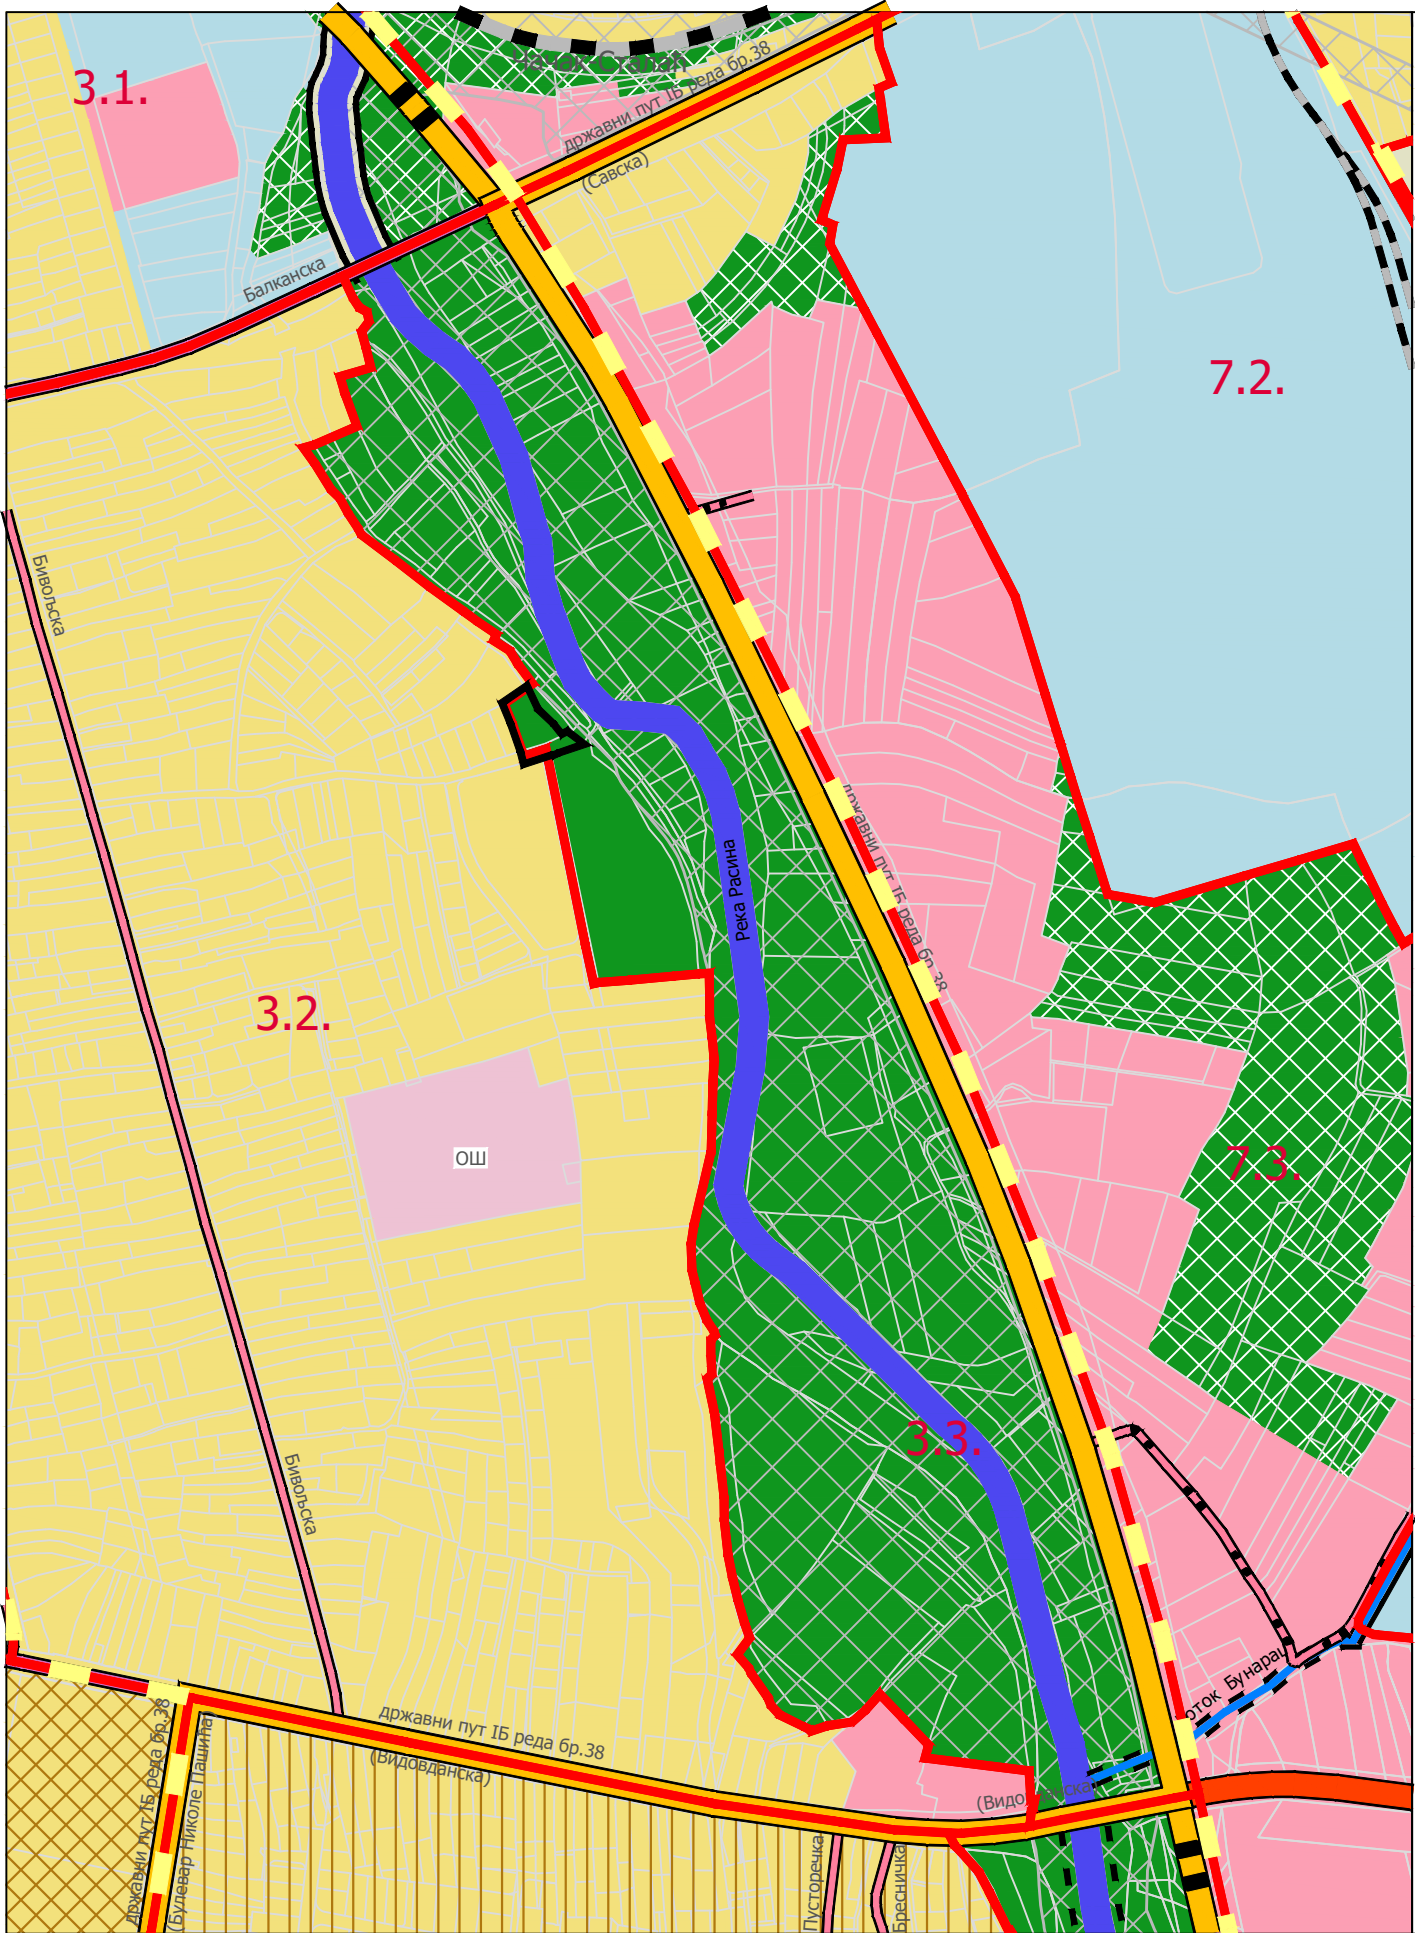

ГРАД КРУШЕВАЦ

ГЕНЕРАЛНИ УРБАНИСТИЧКИ
ПЛАН
КРУШЕВАЦ 2025

ИЗВОД


ПЛАНИРАНЕ ПРЕТЕЖНЕ, ДОПУНСКЕ И ПРАТЕЋЕ
НАМЕНЕ ПО УРБАНИСТИЧКИМ ЦЕЛИНАМА

ЛЕГЕНДА

- Граница Измене и допуне ПГР-а "Исток 1" у делу урб.целине 3.3. за к.п.бр. 4356 К.О. Крушевац
- Граница просторних зона
- Граница урбанистичких целина
- 3.3. Ознака урбанистичких целина

ГРАЂЕВИНСКО ЗЕМЉИШТЕ

- ВОДНО ЗЕМЉИШТЕ
- ПАРК
- ЗОНЕ ЗАШТИТЕ
- СТАНОВАЊЕ, густине до 100ст/ха
- СТАНОВАЊЕ, густине 100-200ст/ха
- СТАНОВАЊЕ, густине преко 200ст/ха
- ПРИВРЕДНЕ ДЕЛАТНОСТИ
- КОМЕРЦИЈАЛНЕ ДЕЛАТНОСТИ
- ЗАШТИТНО ЗЕЛЕНИЛО
- ЈАВНЕ ФУНКЦИЈЕ
- ОШ основна школа
- пруга

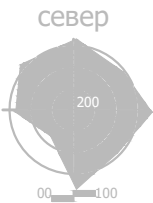

размера:

1 : 5000