


Република Србија
Град Крушевац
К.О. Лазарица

КАТАСТАРСКО – ТОПОГРАФСКИ ПЛАН
Објекти: к.о. бр. 1212/1,1226/1 и 1226/2

Д.Л.1 4
827 790

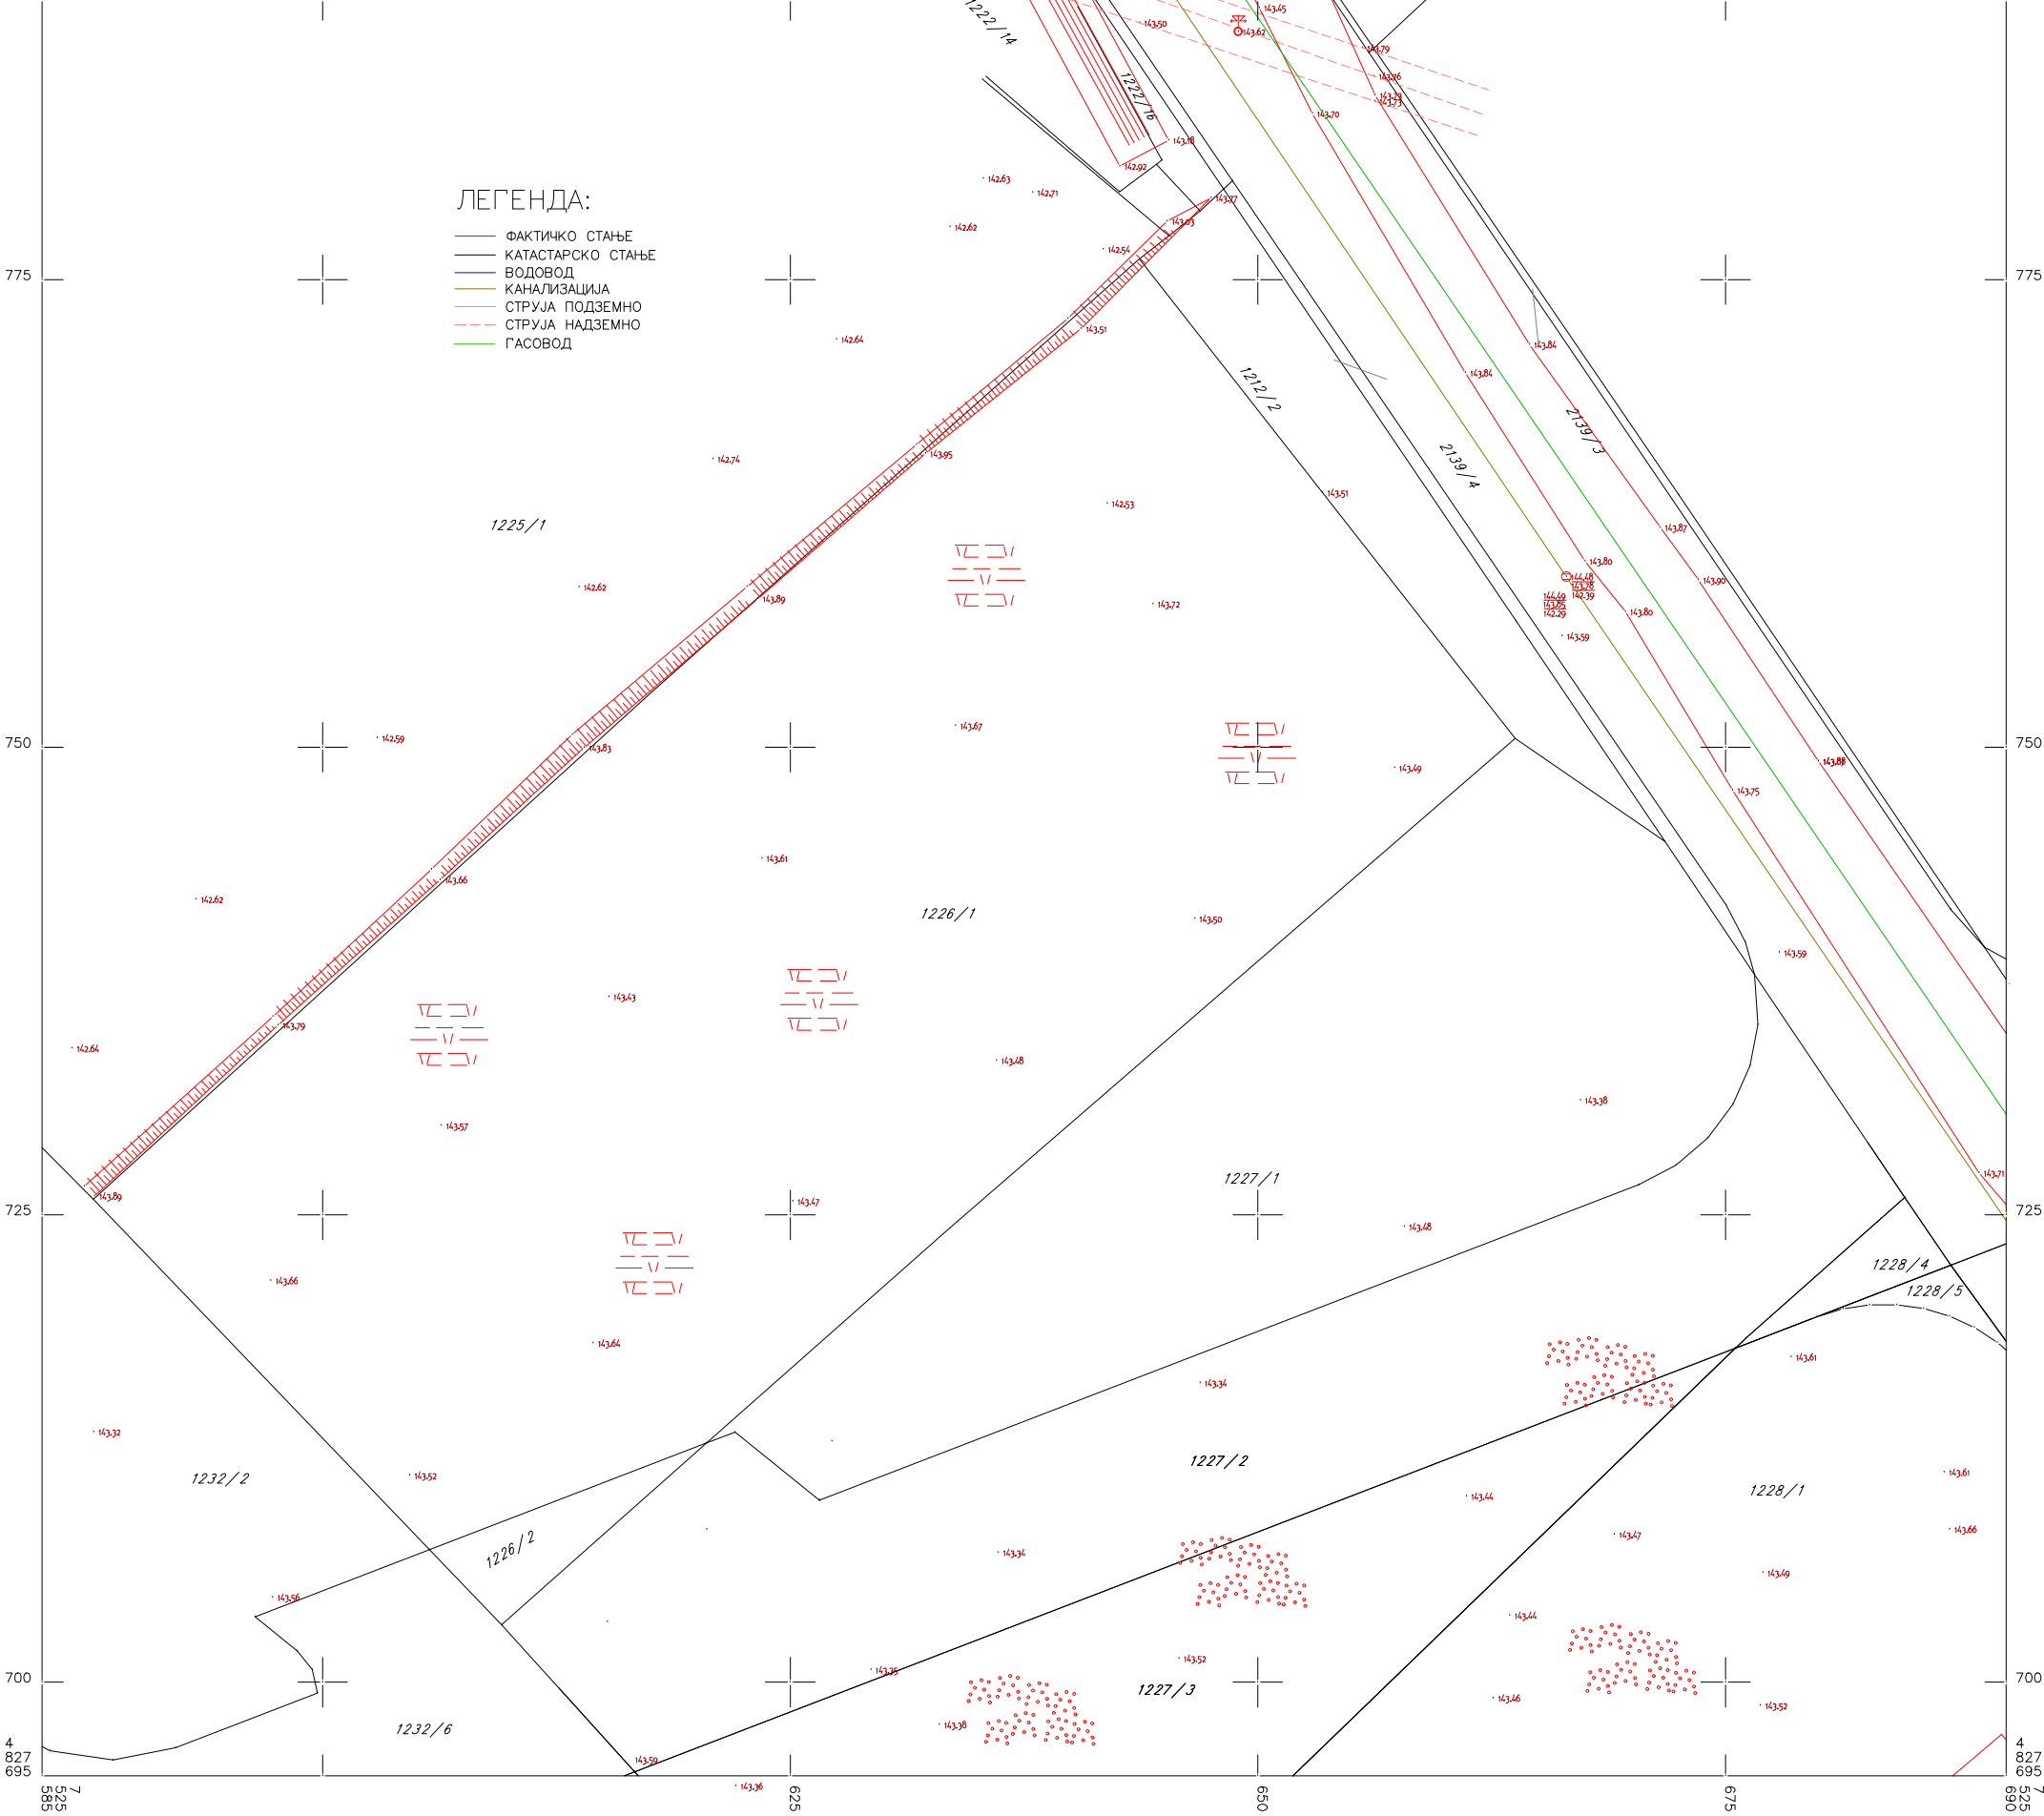

КТП израдио :
геодезски биро Гео-Дача
јула 2023.гог.
у Крушевцу.

РАЗМЕРА 1:250

(Петковић Никола Геоинж.)