



КИОСЦИ ЗОНА 1

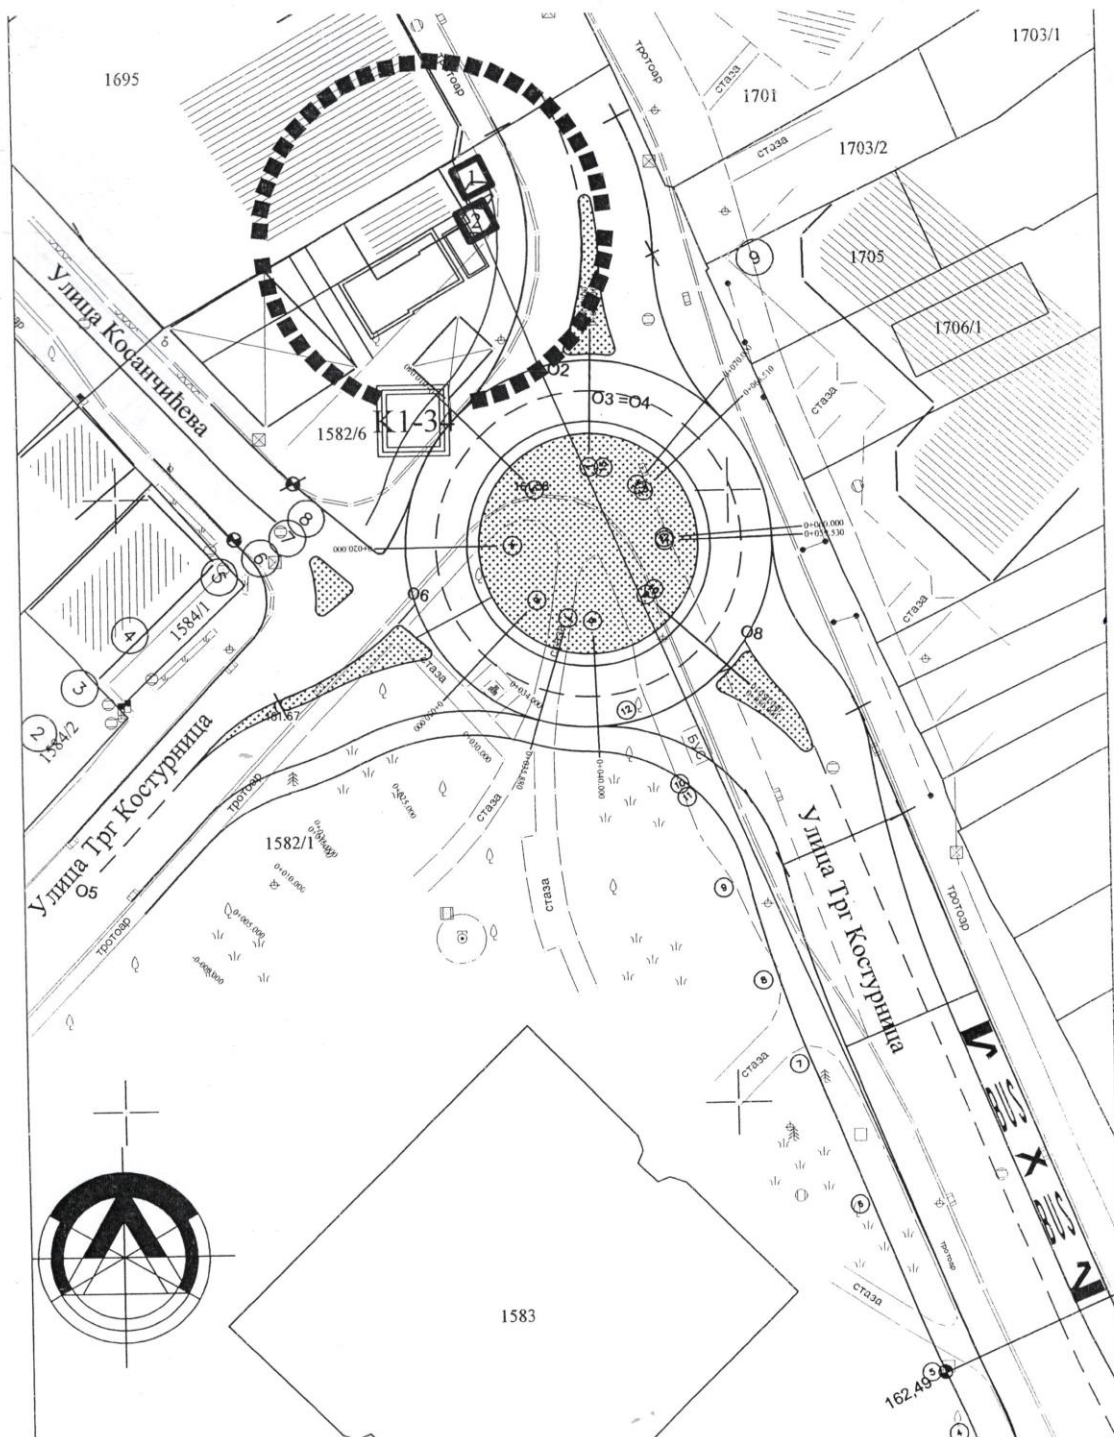

ПЛАН РАЗМЕШТАЈА МАЊИХ МОНТАЖНИХ И ДРУГИХ ПОКРЕТНИХ ОБЈЕКТА И
УРЕЂАЈА НА ЈАВНИМ ПОВРШИНАМА

R 1:500	ГРУПАЦИЈА- К1-34Расински Трг("Ринг")	ЛИСТ 16
	УРБАНИСТИЧКО ТЕХНИЧКИ УСЛОВИ КИОСЦИ	ЗОНА 1 2024. год.

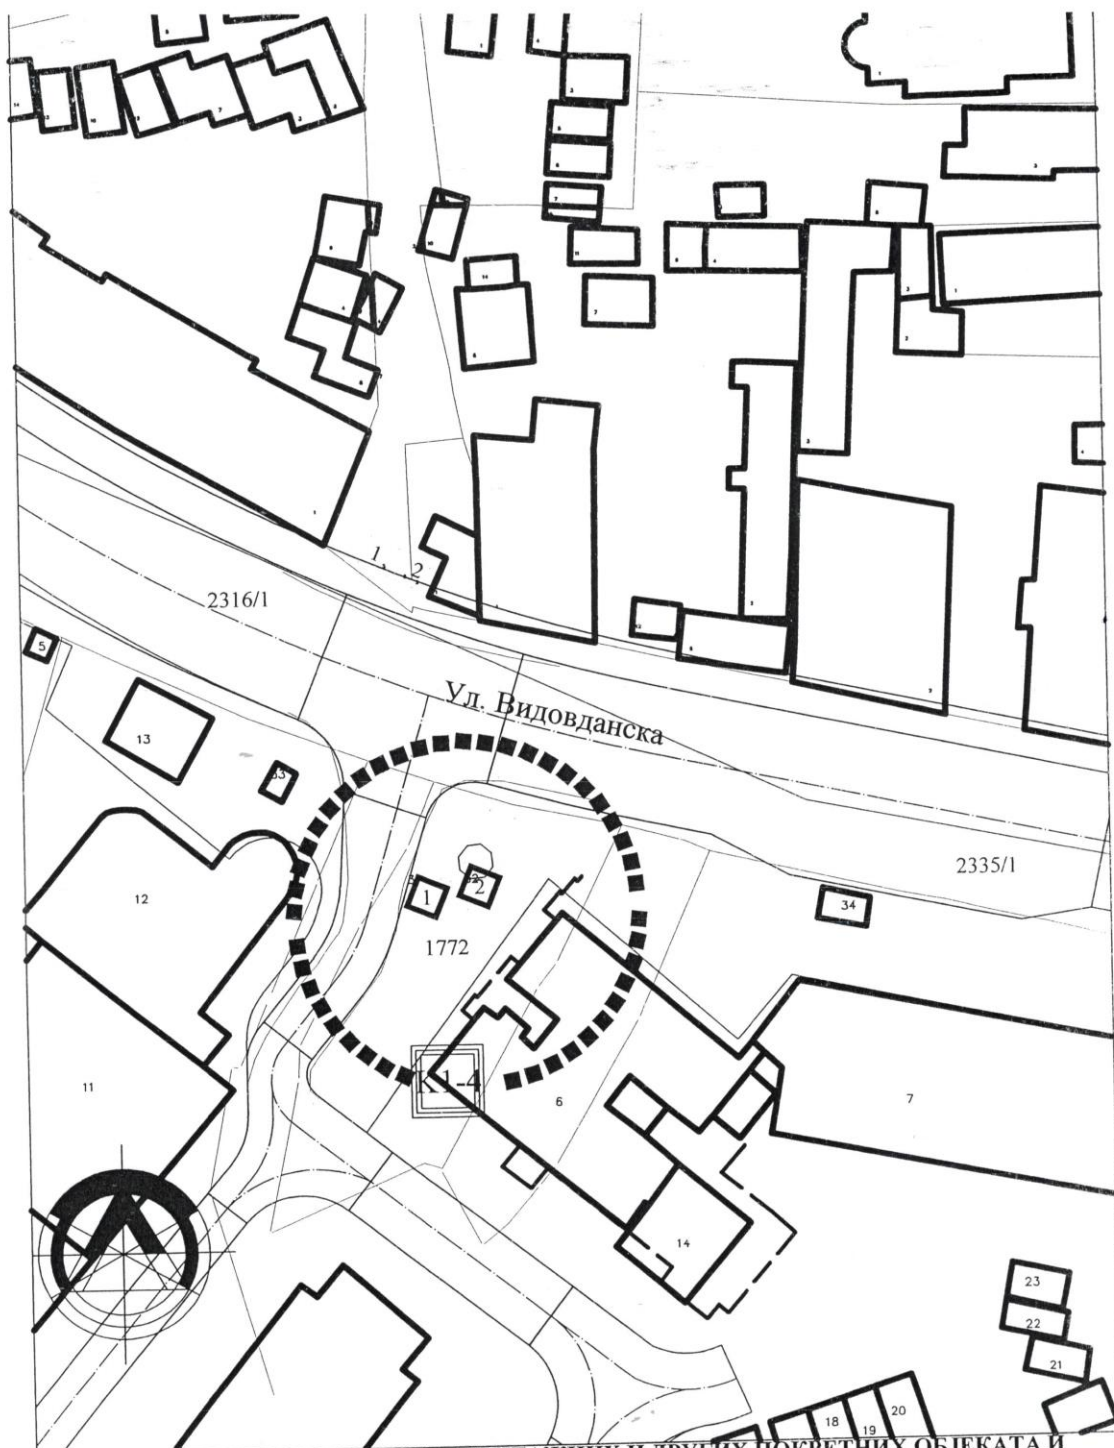

ПЛАН РАЗМЕШТАЈА МАЊИХ МОНТАЖНИХ И ДРУГИХ ПОКРЕТНИХ ОБЈЕКТА И
УРЕЂАЈА НА ЈАВНИМ ПОВРШИНАМА

R 1:500	ГРУПАЦИЈА- К1-4; (Кула "Рубин")	ЛИСТ 3
	УРБАНИСТИЧКО ТЕХНИЧКИ УСЛОВИ КИОСЦИ	ЗОНА 1 2024. год.