


ГУП
2014
2025

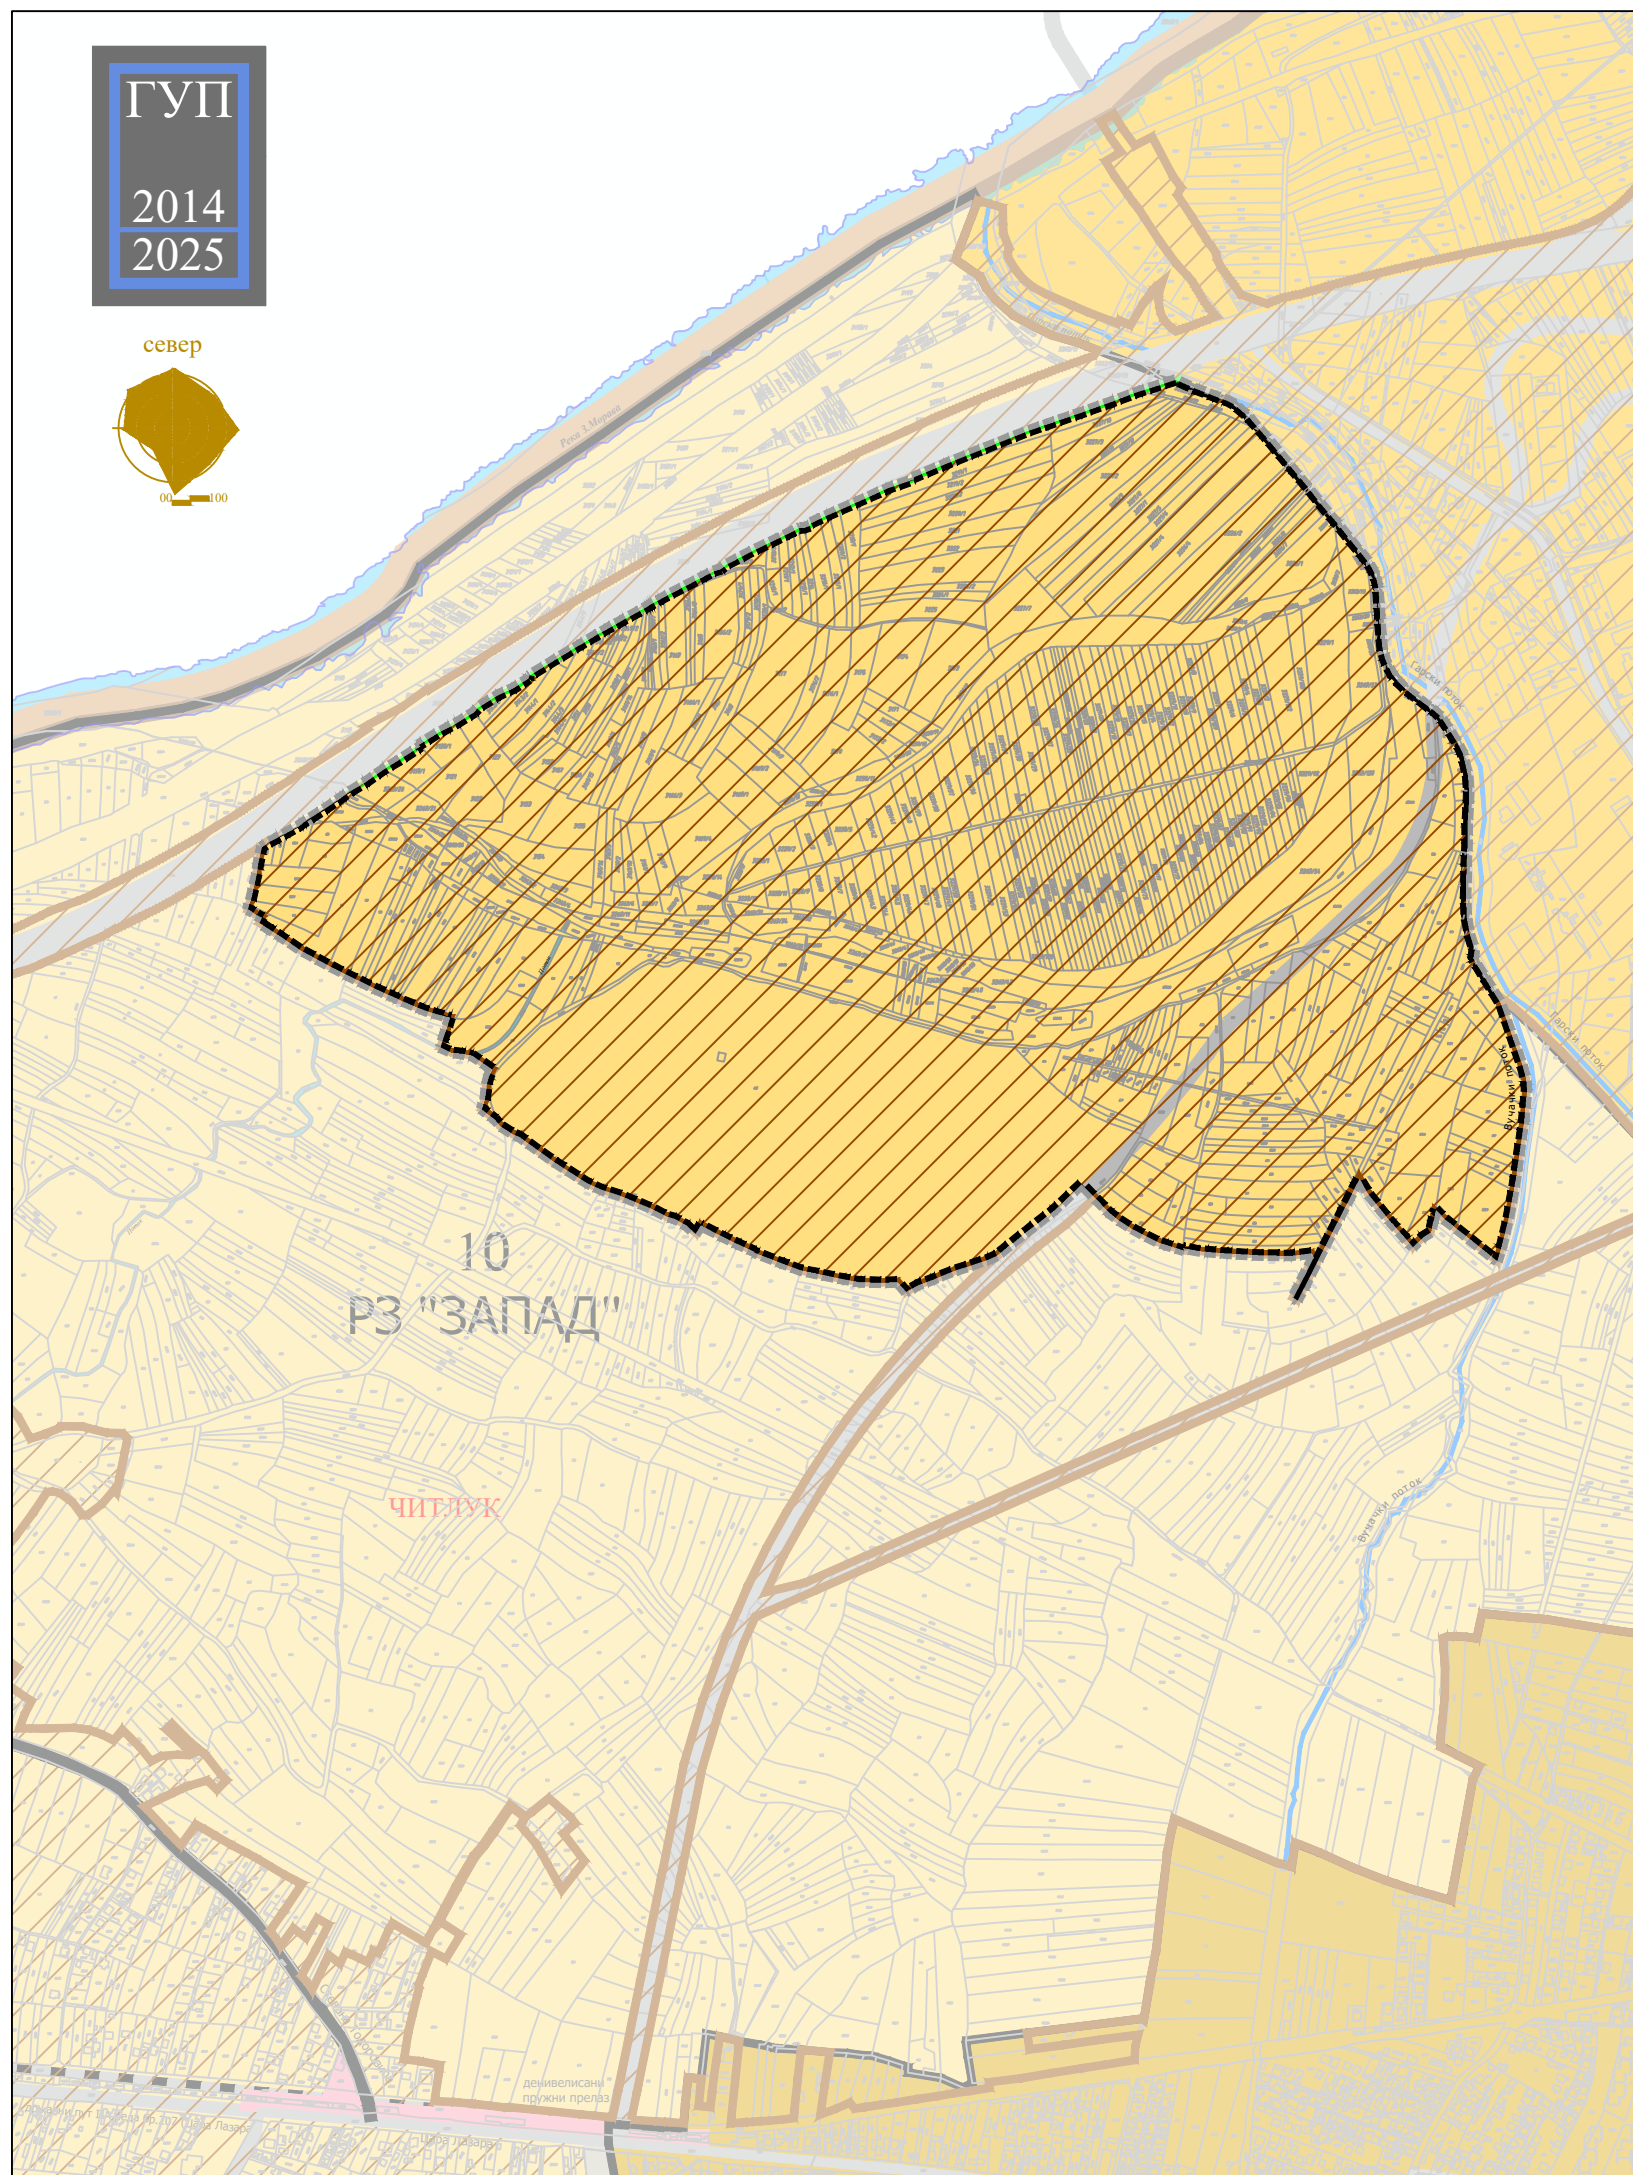

ГРАД КРУШЕВАЦ

ИЗМЕНЕ И ДОПУНЕ
ГЕНЕРАЛНОГ УРБАНИСТИЧКОГ
ПЛАНА КРУШЕВАЦ 2025
у делу просторне зоне 10

ЛЕГЕНДА

- Граница Генералног урбанистичког плана Крушевац 2025
- Граница обухвата Измена Генералног урбанистичког плана Крушевац 2025 у делу просторне зоне 10
- граница зоне
- ОПШТА СТАМБЕНА ЗОНА
- РУБНА ЗОНА
- ГРАЂЕВИНСКО ПОДРУЧЈЕ

ОВЕРАВА

Председник Комисије за планове

Орган надлежан за послове
урбанистичког планирања



ЈП ЗА УРБАНИЗАМ И ПРОЈЕКТОВАЊЕ КРУШЕВАЦ

графички прилог:

ПЛАНИРАНО ГРАЂЕВИНСКО ПОДРУЧЈЕ СА
ПОДЕЛОМ НА ПРОСТОРНЕ ЗОНЕ

руководилац израде - одговорни урбаниста:

Лидија Богићевић,
дипл.инж.арх.

размера:

1:10.000

док.бр.(вер.):

Н1

ЛИСТ:

03