



ГРАД КРУШЕВАЦ

ИЗМЕНА И ДОПУНА ГУП-а КРУШЕВАЦ 2025 у делу просторне зоне 10

ПЛАНИРАНЕ ПРЕТЕЖНЕ, ДОПУНСКЕ И ПРАТЕЋЕ НАМЕНЕ ПО УРБАНИСТИЧКИМ ЦЕЛИНАМА

ЛЕГЕНДА

Граница обухвата Измена и допуна ГУП-а Крушевац 2025
у делу просторне зоне 10

Граница грађевинског подручја

Граница просторних зона

Граница урбанистичких целина

10.8. Ознака урбанистичких целина

ПОЉОПРИВРЕДНО ЗЕМЉИШТЕ

ГРАЂЕВИНСКО ЗЕМЉИШТЕ

КОМУНАЛНЕ ДЕЛАТНОСТИ

ЗАШТИТНО ЗЕЛЕНИЛО

САОБРАЋАЈНА ИНФРАСТРУКТУРА

планирано:


државни пут IА реда А5

државни пут IБ реда

општински пут

примарна саобраћајница

зона заштите пута

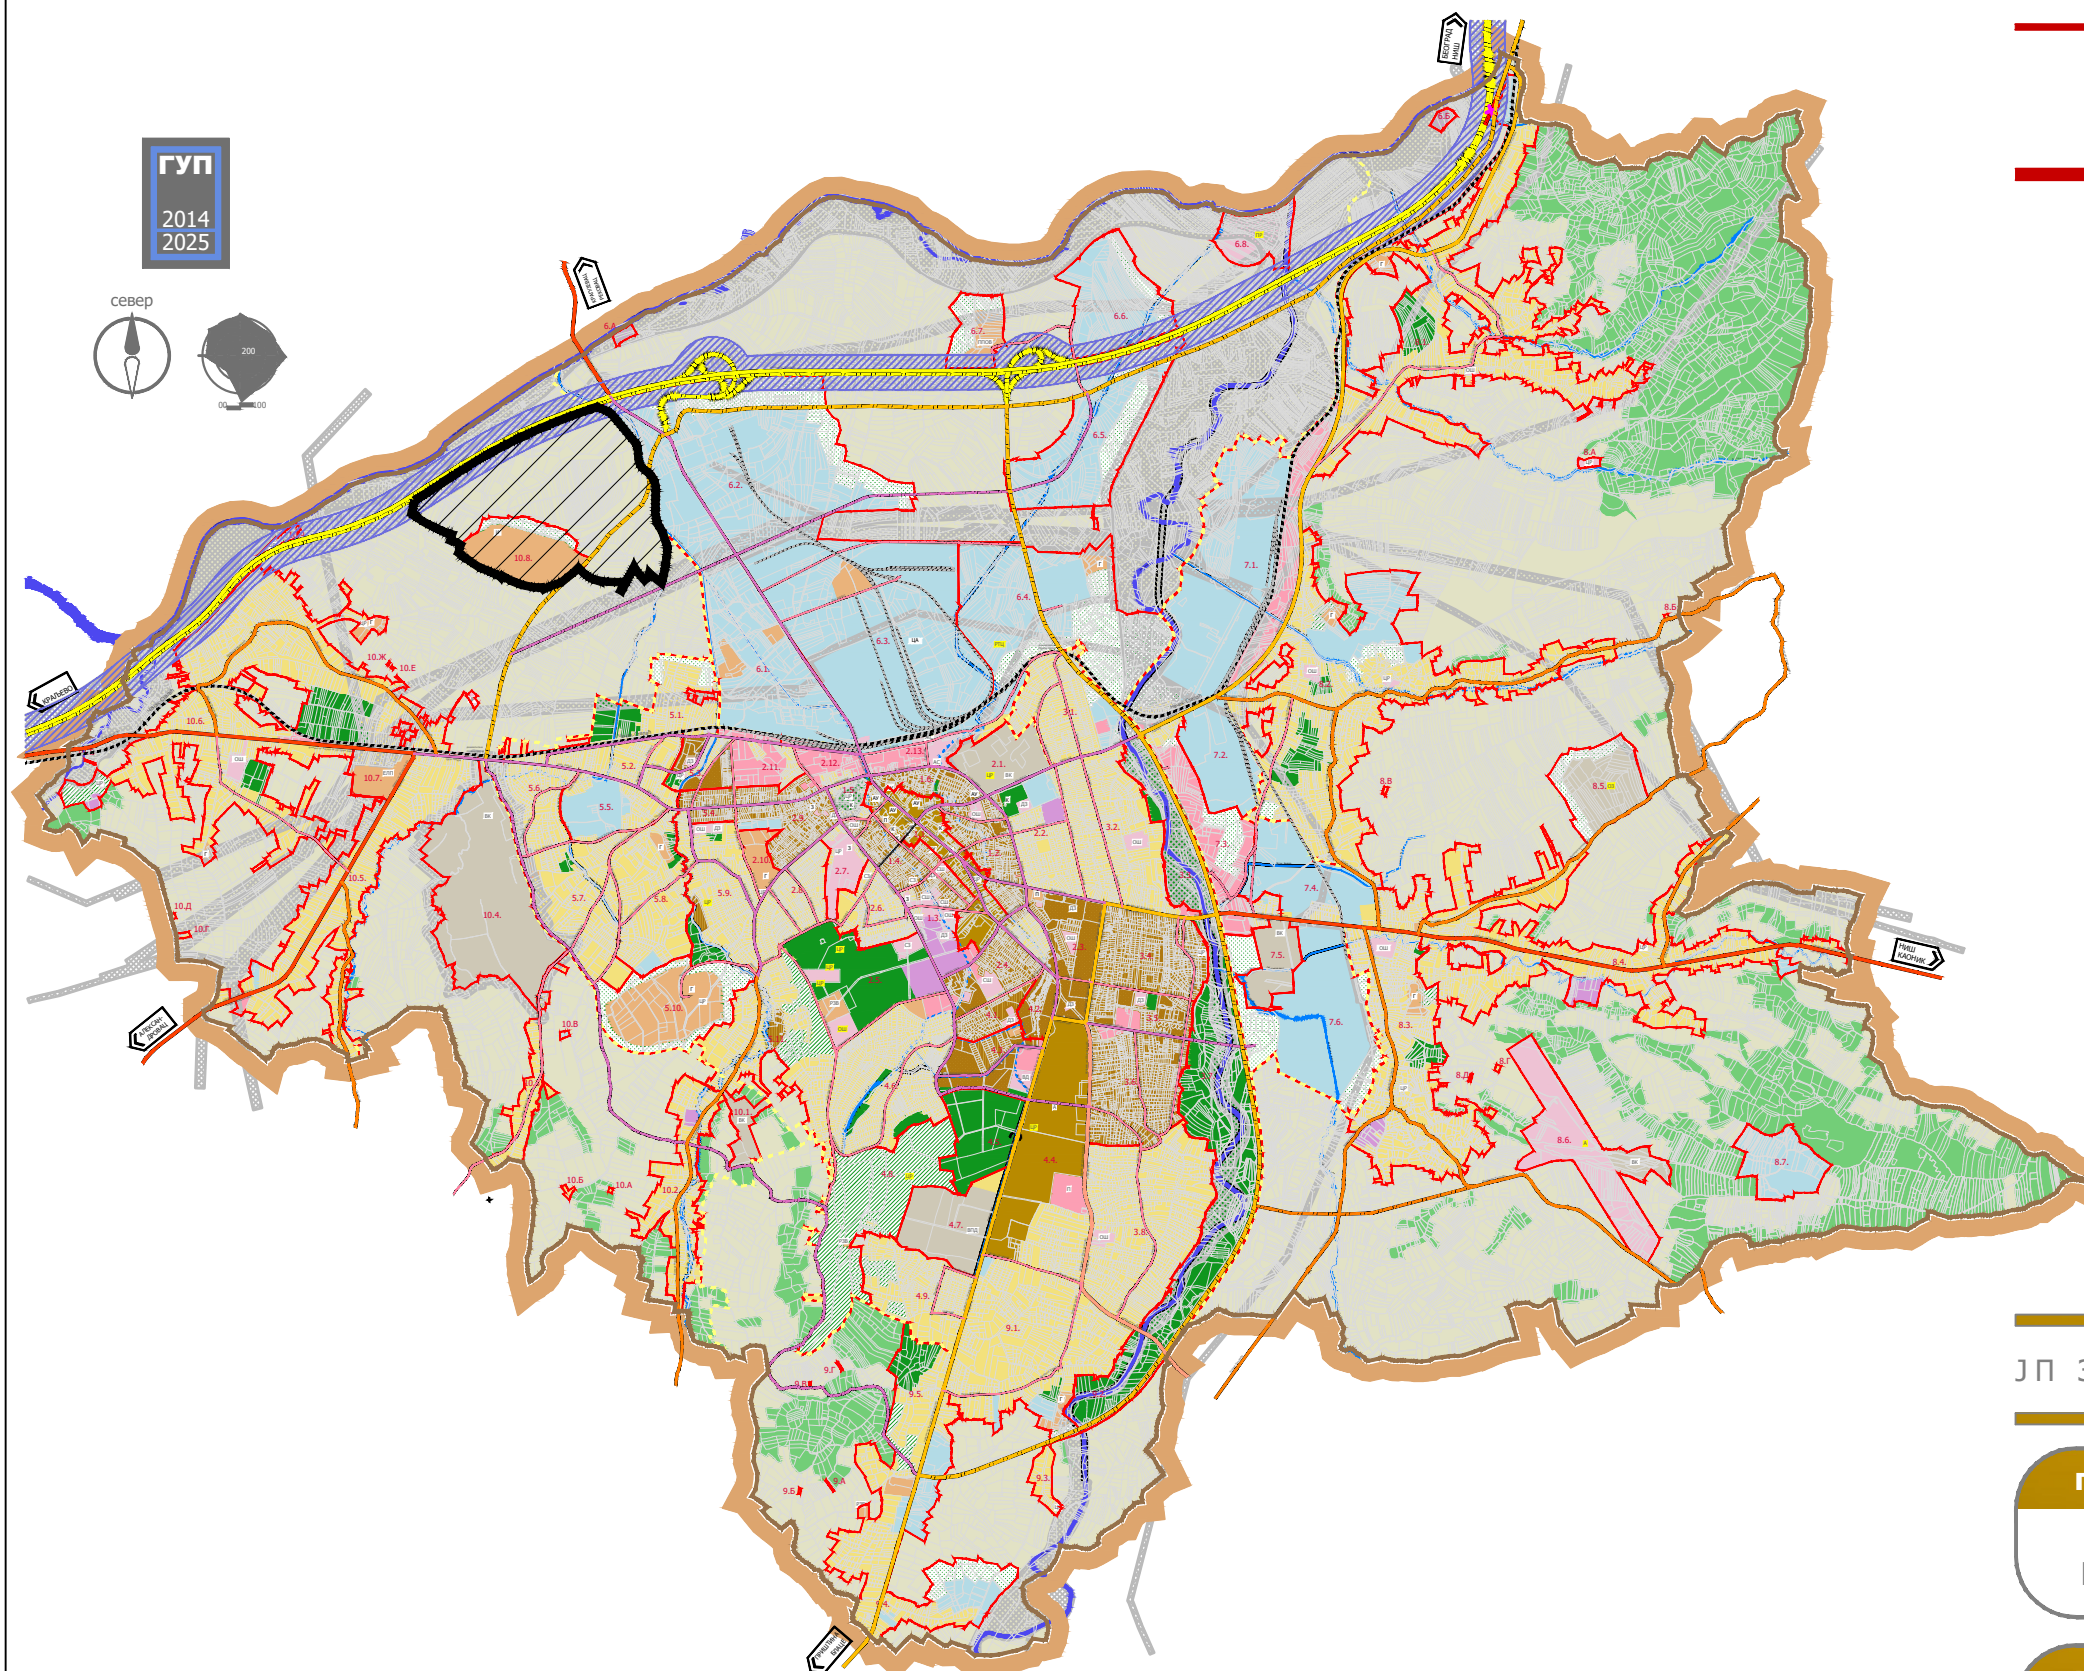

ИП ЗА УРБАНИЗАМ И ПРОЈЕКТОВАЊЕ КРУШЕВАЦ

графички прилог:

ПРИКАЗ ПОЛОЖАЈА ГРАНИЦЕ ИЗМЕНЕ И ДОПУНЕ
ГУП-а КРУШЕВАЦ 2025 У ДЕЛУ ПРОСТОРНЕ ЗОНЕ 10

руководилац израде - одговорни урбаниста:

Лидија Богићевић,
дипл.инж.арх.

размера:

1:50.000

док. бр. (вер.)

N1

лист:

1