


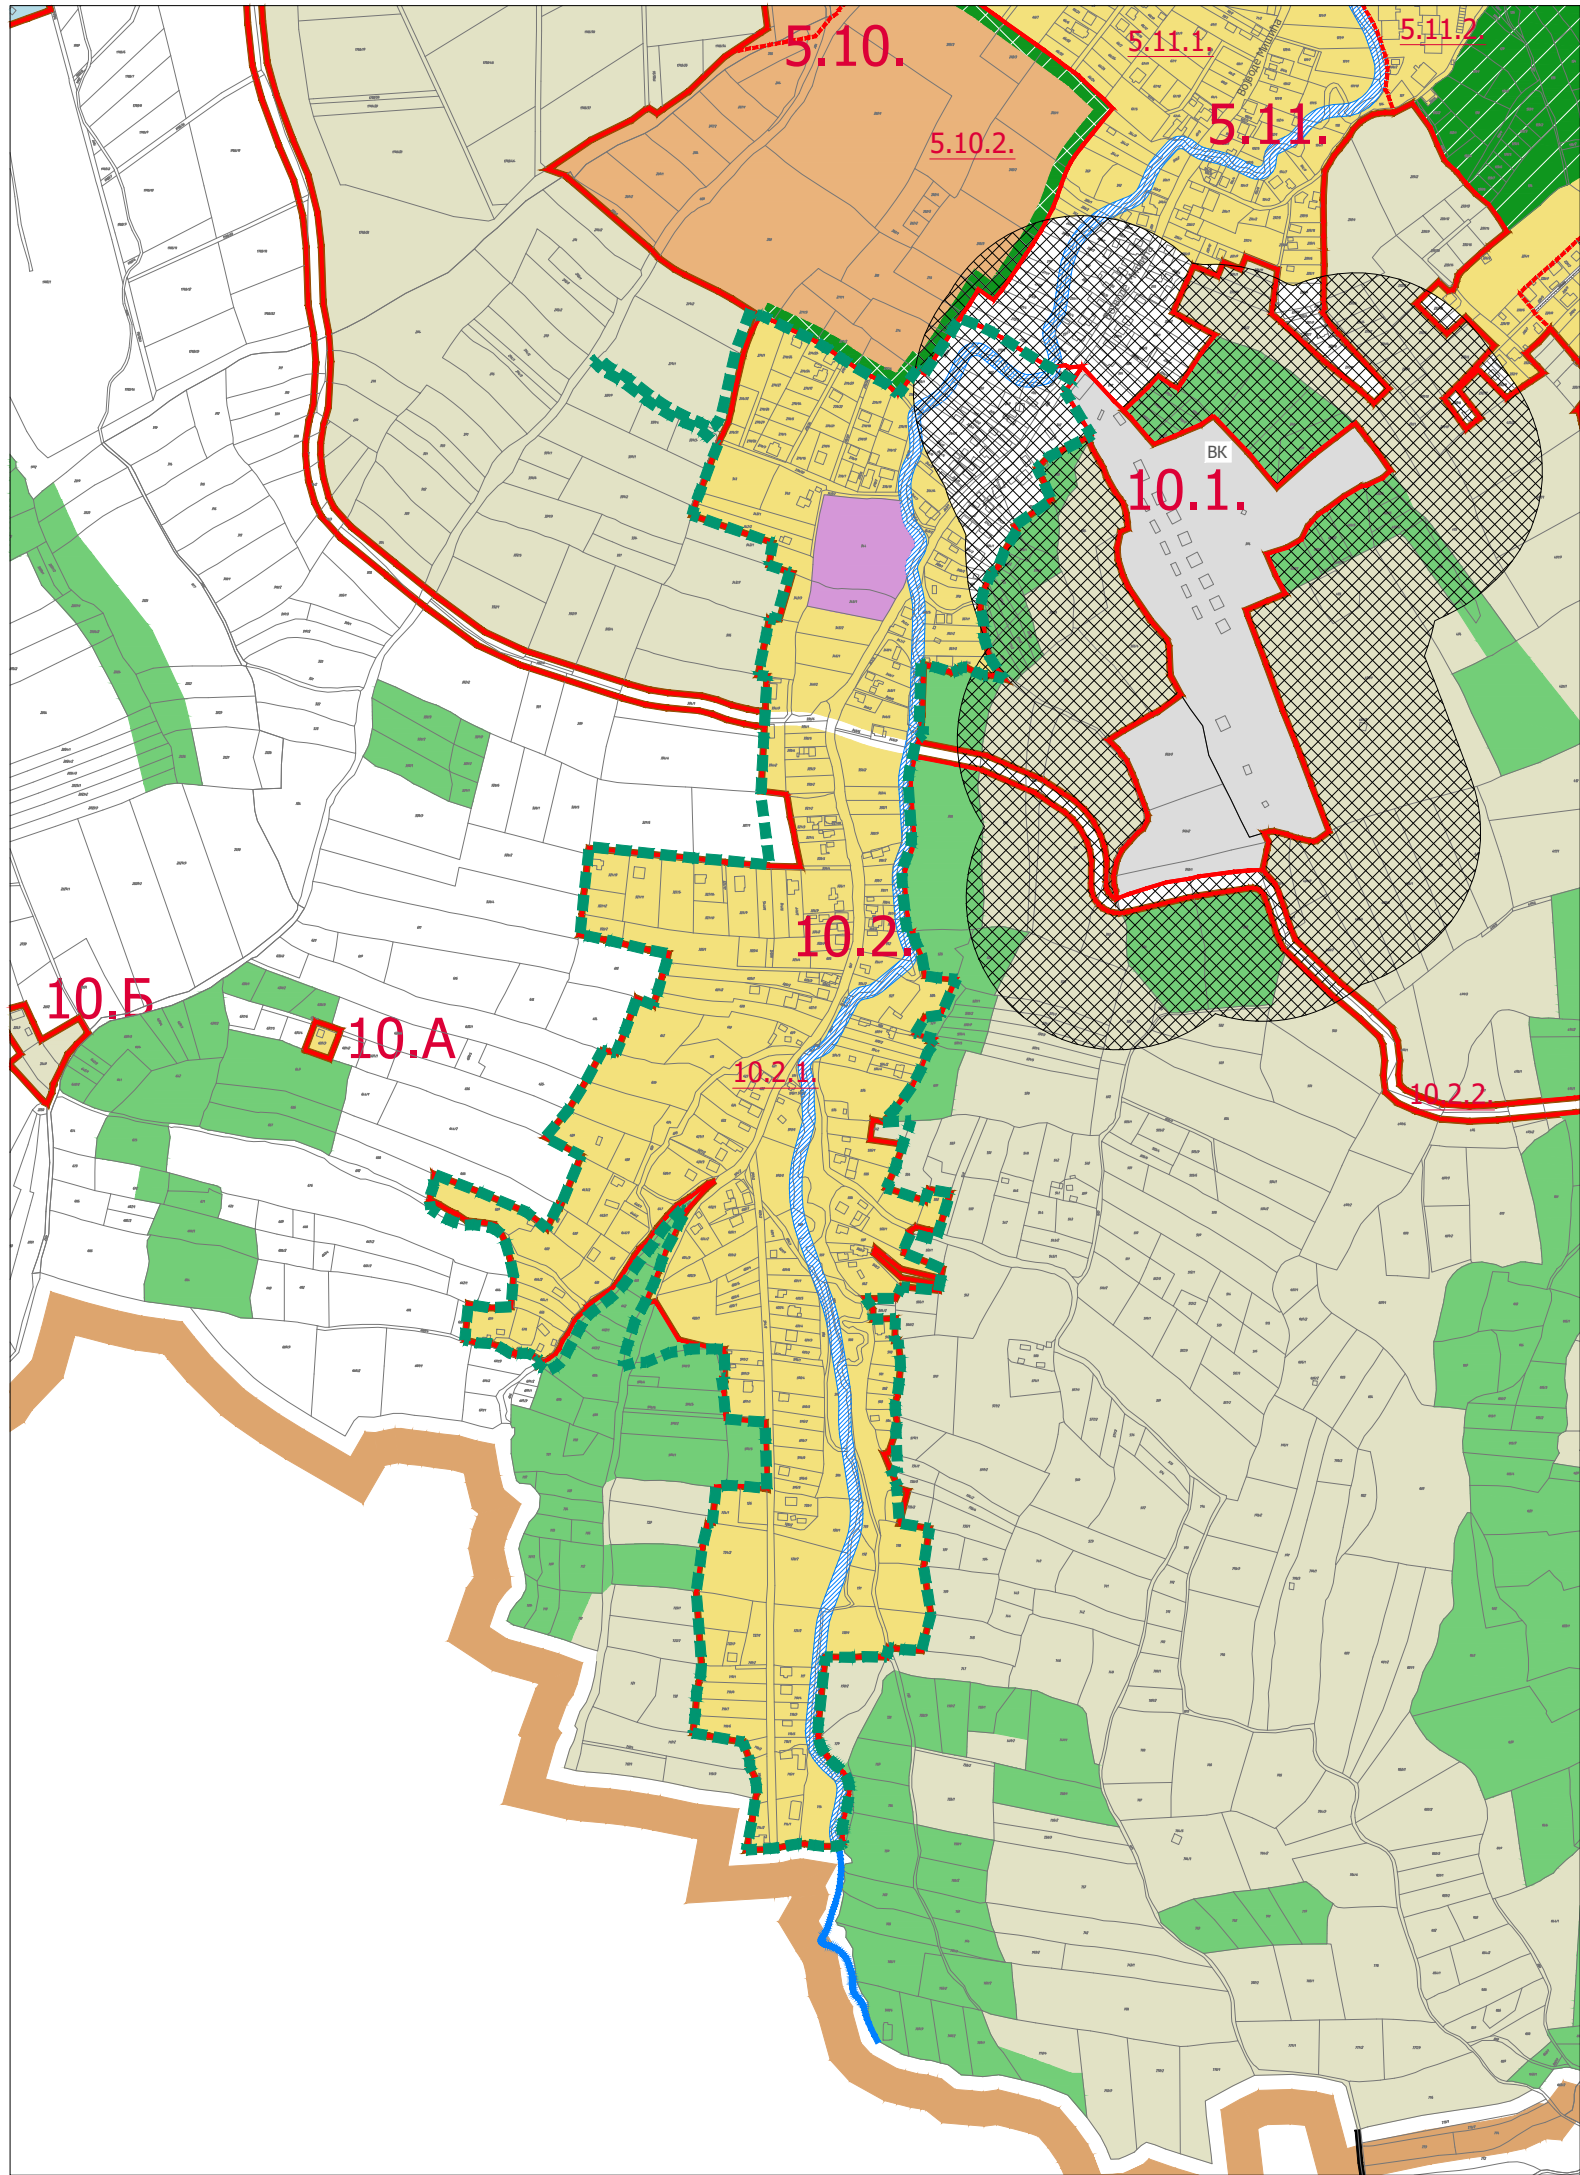

ГРАД КРУШЕВАЦ


ПЛАН ГЕНЕРАЛНЕ РЕГУЛАЦИЈЕ "ЗАПАД 1"

ИЗВОД

ПЛАНИРАНА ПРЕТЕЖНА НАМЕНА
ПОВРШИНА

ЛЕГЕНДА

- Граница плана детаљне регулације "ПАКАШНИЦА 2" у Крушевцу
 - Граница ГУП-а Крушевац
 - Граница урбанистичких целина (10.1, 10.2,...)
 - Граница урбанистичких подцелина (10.2.1, 10.2.2,...)
- ГРАЂЕВИНСКО ЗЕМЉИШТЕ
- СТАНОВАЊЕ
 - СПОРТ И РЕКРЕАЦИЈА
 - ШУМСКО ЗЕМЉИШТЕ
 - ПОЉОПРИВРЕДНЕ ПОВРШИНЕ
 - ПОСЕБНА НАМЕНА
 - ВОЈНИ КОМПЛЕКС
 - КОМУНАЛНЕ ДЕЛАТНОСТИ
 - ВОЈНИ КОМПЛЕКС
 - ЗАШТИТНО ЗЕЛЕНИЛО
 - ПАРК - ШУМА
 - ВОДЕНЕ ПОВРШИНЕ
- САОБРАЋАЛНИЦЕ
 - резервисан коридор за регулацију
потока отвореним каналом
 - зона заштите комплекса посебне намене
- зона забрањене изградње

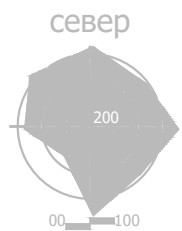

размера:
1 : 5000