

Пратећа документација



Република Србија
Републички геодетски завод
Геодетско-катастарски информациони систем

* Број листа непокретности: 1745

katastar.rgz.gov.rs/eKatastarPublic | 28.8.2024. 8:59:16

Подаци катастра непокретности

Подаци о непокретности	b1b148a8-e406-47a5-b8e6-44dadd749842
Матични број општине:	70670
Општина:	КРУШЕВАЦ
Матични број катастарске општине:	721506
Катастарска општина:	ЧИТЛУК
Датум ажурности:	27.08.2024. 14:32
Служба:	КРУШЕВАЦ

1. Подаци о парцели - А лист

Потес / Улица:	ЦАРА ЛАЗАРА
Број парцеле:	2081
Површина m²:	9021
Број листа непокретности:	1745

Подаци о делу парцеле

Број дела:	4
Врста земљишта:	ГРАЂЕВИНСКО ЗЕМЉИШТЕ ИЗВАН ГРАЂЕВИНСКОГ ПОДРУЧЈА
Култура:	ЗЕМЉИШТЕ ПОД ЗГРАДОМ И ДРУГИМ ОБЈЕКТОМ
Површина m²:	527

Имаоци права на парцели - Б лист

Назив:	TRGOVINSKO PREDUZECE NA VELIKO I MALO TEHNOKOMERC DOO KRUSEVAC
Лице уписано са матичним бројем:	ДА
Врста права:	СВОЈИНА
Облик својине:	ПРИВАТНА
Удео:	1/1

Терети на парцели - Г лист

*** Нема терета ***

Забележба парцеле

*** Нема забележбе ***

* Извод из базе података катастра непокретности.



Датум:

26 AUG 2024

Ваш знак/број:

Наш знак/број:

11-2331

Технокомерц д.о.о.
Крушевац
Јасички пут 51

Предмет: Саобраћајно – технички услови за саобраћајне прикључке комплекса инвеститора Технокомерц д.о.о. из Крушевца на к.п.бр. 2081 КО Читлук Град Крушевац на Улицу Цара Лазара и Улицу Ђуиланску

На основу Закона о путевима („Сл. гласник РС“, бр. 41/2018, 95/2018 – др. Закон и 92/2023 – др. закон), захтева Технокомерц д.о.о. из Крушевца, заведеног у Јавном предузећу за урбанизам и пројектовање Крушевац под бр. 2303 дана 23.8.2024. године, као и приложене документације (Катастарско – топографски план за к.п.бр. 2081 КО Читлук Град Крушевац Р=1:500 урађен од стране БГП „Нови катастар“ Крушевац из августа 2024. године као и Ситуациони план са постојећим и планираним објектима), Јавно предузеће за урбанизам и пројектовање Крушевац даје

САОБРАЋАЈНО-ТЕХНИЧКЕ УСЛОВЕ

за саобраћајне прикључке комплекса инвеститора Технокомерц д.о.о. из Крушевца на к.п.бр. 2081 КО Читлук Град Крушевац на Улицу Цара Лазара и Улицу Ђуиланску:

- Саобраћајни прикључак планираног комплекса на к.п.бр. 2081 КО Читлук Град Крушевац на Улицу Цара Лазара **планирати на путном земљишту к.п.бр. 2050/1 КО Читлук Град Крушевац;**
- Саобраћајни прикључак планирати на Улицу Цара Лазара **искључиво у зони к.п.бр. 2081 КО Читлук Град Крушевац,**
- Саобраћајни прикључак пројектовати **без трака за излив и убрзање возила са/на Улицу Цара Лазара,**
- Приступ комплексу са Улице Цара Лазара из правца Крушевца није дозвољен као и излаз са комплекса у правцу Читлука на Улицу Цара Лазара (**забранили лева скретања са/на локацију из Улице Цара Лазара;**
- У делу улазно - излазног грла саобраћајног прикључака исти нивелационо прилагодити коловозу предметне Улице Цара Лазара;
- Улазно – излазне радијусе (лепезе) као и коловозну конструкцију саобраћајног прикључка предвидети за тежак саобраћај (**осовинско оптерећење од најмање 11,50т по осовини;**
- Пројектом решити одвођење атмосферских вода са интерних саобраћајница тако да се не наруши систем одводњавања Улице Цара Лазара;

- Пројектом предвидети саобраћајну сигнализацију планираног прикључка интерних саобраћајница на предметну Улицу Цара Лазара, у складу са планираним режимом саобраћаја на локацији комплекса;
- Саобраћајни прикључак планираног производно складишног објекта на к.п.бр. 2081 КО Читлук Град Крушевац на Улицу Гњиланску **планирати на путном земљишту к.п.бр. 1999/10 КО Читлук Град Крушевац**;
- Саобраћајни прикључак планирати на Улицу Гњиланску **искључиво у зони к.п.бр. 2081 КО Читлук Град Крушевац**;
- Саобраћајни прикључак пројектовати **без трака за излив и убрзање возила са/на Улицу Гњиланску**;
- Приступ комплексу са Улице Гњиланске је дозвољен из свих смерова;
- У делу улазно - излазног грла саобраћајног прикључака исти нивелационо прилагодити коловозу предметне Улице Гњиланске;
- Улазно – излазне радијусе (лепезе) као и коловозну конструкцију саобраћајног прикључка предвидети за тежак саобраћај (**осовинско оптерећење од најмање 11,50т по осовини**);
- Пројектом решити одвођење атмосферских вода са интерних саобраћајница тако да се не наруши систем одводњавања Улице Гњиланске;
- Пројектом предвидети саобраћајну сигнализацију планираног прикључка интерних саобраћајница на предметну Улицу Гњиланске, у складу са планираним режимом саобраћаја на локацији комплекса.


Комплетну документацију урадити у складу са важећим Законима, Правилницима и осталим прописима.

Ови Саобраћајно – технички услови се издаје у сврху израде Урбанистичког пројекта.

Након израде Урбанистичког пројекта неопходно је доставити исти на доношење Решења о испуњености издатих услова.


обрађивач:

Предраг Арсић, дипл.инж.саобр.

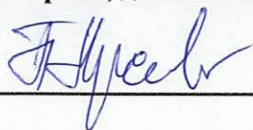


в.д.директора

Милош Јовић, дипл. инж. арх.

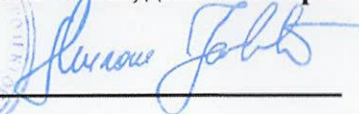

Јавно комунално предузеће за водовод и канализацију



Ул. Душанова 46. Тел: 415-301; Факс: 415-314
Број 170 /24 27.08.2024.год.

Технокомерц д.о.о.

Крушевац

Ул. Јасички пут бр. 51

37000 Крушевац

У вези Вашег захтева од 26.08.2024.год. за издавање техничких услова у поступку израде Урбанистичког пројекта за изградњу пословних објеката на к.п.бр. 2081 КО Читлук— град Крушевац, ЈКП "Водовод-Крушевац" Вам доставља следеће:

УСЛОВЕ

ЗА ПРОЈЕКТОВАЊЕ ПРИКЉУЧАКА УНУТРАШЊИХ ИНСТАЛАЦИЈА ВОДОВОДА НА ГРАДСКУ ВОДОВДНУ МРЕЖУ

-Технички услови :

У достављеном техничком опису наведено је следеће: "прикључак на водоводну мрежу: "Изграђени објекат има водоводни и канализациони прикључак, али због самог поступка потребно је да нам издате нове услове."

За катастарску парцелу постоји изграђен водоводни прикључак (Технокомерц Д.О.О, мат.бр. Р32629, водомер 3"; водомер 1"), који је прикључен на постојећу градску водоводну мрежу. За новопроектване пословне објекте користити постојећи водоводни прикључак.

- Уколико Пројектант у Главном пројекту хидрауличким прорачуном утврди да пречник постојећег водоводног прикључка не задовољава потребе будућег објекта, у том случају неопходно је извршити реконструкцију постојећег водоводног прикључка.

НАПОМЕНА: На основу службеног гласника бр.73/2019 од 11.10.2019.год. према члану 26. везано за техничку документацију наводимо следеће:

Техничка документација садржи пројекте који се израђују у деловима, према областима, односно, садржају.

Пројекти су у техничкој документацији означени редним бројем и обавезно сложени у свеске, према следећим областима и редоследу:

1. број "1" : архитектура
2. број "2" : конструкција и други грађевински пројекти
3. број "3" : хидротехничке инсталације
4. број "4" : електроенергетске инсталације
5. број "5" : телекомуникационе и сигналане инсталације
6. број "6" : машинске инсталације
7. број "7" : технологија
8. број "8" : саобраћај и саобраћајна сигнализација
9. број "9" : спољно уређење са синхрон-планом инсталација и прикључака, пејзажна архитектура и хортикултура
10. број "10" : припремни радови (рушење, земљани радови, обезбеђење темељне јаме)

Пројекат прикључка на јавну комуналну инфраструктуру је део пројекта одговарајуће области, односно врсте инсталација (сл.гласник бр.73/2019 од 11.10.2019)

Сваки пројекат одређене области се може делити на више свезака које добијају одговарајуће ознаке у зависности од садржаја пројеката (на пример: 2/1 конструкција, 2/2 саобраћајнице и др., 3/1 водовод, 3/2 канализација и др...

Општи технички услови:

- Уколико радни притисак према хидрауличном прорачуну не може да подмири потребе виших делова објекта, обавезно пројектовати постројење за повећање притиска.

- Прикључак од уличне цеви до водомерног склоништа пројектовати искључиво у правој линији, управно на уличну цев. Не дозвољавају се никакви хоризонтални или вертикални преломи на делу прикључка до водомера.

Прикључак извести на слоју (мин. 10цм) песка. На делу прикључка испод саобраћајнице затварање рова предвидети шљунком. Ове радове извести у свему према упутству стручног лица ове Радне организације.

- Код пројектовања водоводних прикључака (1", 5/4", 6/4", 2") постојећих стандарда за огрлице са вентилом и одвојком за прикључак од 1", 5/4", 6/4", 2". За одвојке пречника већег од 2" пројектовати огранке са одвојком на прирубницу уз, обавезно уграђивање затварача. Уколико је пројектовани пречник водоводног прикључка већи од 2", обавезна је уградња комбинованог водомера.

- Уколико се у објекту налази више врста потрошача (локали, склоништа, топлотна подстанција и др.) предвидети посебне главне водомере за сваког потрошача посебно.

- Димензионисање водомера извршити на основу хидрауличног прорачуна.

- Издати услови не дају право подносиоцу захтева да приступи било каквим радовима у циљу извођења прикључка за водоводну мрежу. Монтажне радове на изради прикључака, укључујући и постављање водоводне арматуре, искључиво изводи ЈКП "Водовод-Крушевац", после подношења захтева за прикључак и давања упутства од службе техн. припрема и пројектовање.

- Предметни услови дају техничке податке и могућности прикључења унутрашњих инсталација водовода на градску водоводну мрежу, а не и друге могућности међу којима су и имовинско-правни односи за чије решење није надлежан ЈКП "Водовод-Крушевац".

- Трошкове у поступку давања услова сноси подносилац захтева, односно инвеститор по цени коју утврђује ЈКП "Водовод-Крушевац"

НАПОМЕНА:

Приликом израде пројекта за изградњу пословних објекта на к.п. 2081 К.О. Читлук, неопходно је строго се придржавати наведених услова. Потребно је да пројекат садржи адекватне графичке детаље и описе у вези свега наведеног.

- Уколико дође до оштећења наших инсталација, трошкове поправке сносиће инвеститор.

Претходни услови се издају ради израде Урбанистичког пројекта за изградњу пословних објекта.

Крушевац, 28.08 2024 год.

Руководилац тех.припр.

Бабанић Јасмина

IZ.02.80.

Јасмина Бањанин, дипл. инж. грађ.

3с Директор



Милосављевић

Владимир Милосављевић, дипл. енг.

Јавно комунално предузеће за водовод и канализацију



Ул. Душанова 46, тел: 415-301; факс: 415-314

Број 170/24 27.08.2024.год.

Технокомерц д.о.о.
Крушевац
Ул. Јасички пут бр. 51
37000 Крушевац

У вези Вашег захтева од 26.08.2024 за издавање техничких услова у поступку израде Урбанистичког пројекта на к.п.бр. 2081 Ко Читлук– град Крушевац, ЈКП "Водовод-Крушевац" Вам доставља следеће

УСЛОВЕ
ЗА ПРОЈЕКТОВАЊЕ ПРИКЉУЧАКА УНУТРАШЊИХ ИНСТАЛАЦИЈА
КАНАЛИЗАЦИЈЕ НА ГРАДСКУ КАНАЛИЗАЦИОНУ МРЕЖУ

Технички услови:

У достављеном техничком опису наведено је следеће: "прикључак на канализациону мрежу: " Изграђени објекат има водоводни и канализациони прикључак, али због самог поступка потребно је да нам издате нове услове.."

За предметну катастарску парцелу постоји изграђен канализациони прикључак (Технокомерц Д.О.О, мат.бр.Р32629), који је прикључен на градску фекалну канализацију.

- Уколико Пројектант у Главном пројекту хидрауличким прорачуном утврди да пречник постојећег канализационог прикључка не задовољава потребе будућег објекта, у том случају неопходно је извршити реконструкцију постојећег канализационог прикључка

НАПОМЕНА 1: На основу службеног гласника бр.73/2019 од 11.10.2019.год. према члану 26. везано за техничку документацију наводимо следеће:

Техничка документација садржи пројекте који се израђују у деловима, према областима, односно, садржају.

Пројекти су у техничкој документацији означени редним бројем и обавезно сложени у свеске, према следећим областима и редоследу:

1. број "1" : архитектура
2. број "2" : конструкција и други грађевински пројекти
3. број "3" : хидротехничке инсталације
4. број "4" : електроенергетске инсталације
5. број "5" : телекомуникационе и сигналане инсталације
6. број "6" : машинске инсталације
7. број "7" : технологија
8. број "8" : саобраћај и саобраћајна сигнализација
9. број "9" : спољно уређење са синхрон-планом инсталација и прикључака, пејзажна архитектура и хортикултура
10. број "10" : припремни радови (рушење, земљани радови, обезбеђење темељне јаме)

Пројекат прикључка на јавну комуналну инфраструктуру је део пројекта одговарајуће области, односно врсте инсталација (сл.гласник бр.73/2019 од 11.10.2019)

Сваки пројекат одређене области се може делити на више свезака које добијају одговарајуће ознаке у зависности од садржаја пројеката (на пример: 2/1 конструкција, 2/2 саобраћајнице и др., 3/1 водовод, 3/2 канализација и др...)

Општи технички услови:

- Прикључење објекта извести најкраћим путем до уличног канализационог шахта. Изузетно може се одобрити прикључење једног имања преко другог уз претходно добијену и оверену сагласност у писаној форми власника кроз чије имање иде тај прикључак.

- Ради заштите објеката од повратног дејства фекалних вода изазваних успорима уличних канала положај санитарних објеката (сливника, нужника, ревизионих отвора и сл.) не може бити испод коте нивелете улице. Изузетно се може одобрити прикључење објеката чији су санитарни уређаји испод коте нивелете улице уколико су пројектовани и уграђени заштитни уређаји. Заштитне уређаје уграђује корисник и исти је саставни део кућне инсталације. У случају да дође до штета на објекту корисника због неисправности уређаја на ст. 2 овог члана последице сноси правно и физичко лице које је тражило овакву врсту прикључења.

- На једној катастарској парцели на којој има више објеката, више корисника – сопственика зграда (нарочито код старе градње) по правилу треба пројектовати један канализациони прикључак о чему треба да постигну међусобно договор носиоци права коришћења објекта, односно сопственици зграда.

- Предметни услови дају техничке податке и могућности прикључења унутрашњих инсталација канализације на градску канализациону мрежу, а не и друге могућности међу којима су и имовинско-правни односи за чије решење **није надлежан ЈКП "Водовод-Крушевац"**.

Место и начин прикључења објекта (или више објеката) решава се техничком документацијом (пројектом).

- Квалитет отпадних вода које се испуштају у градски канализациони систем мора да одговара Правилнику о техничким санитарним условима за упуштање отпадних вода у градску канализацију (Службени лист Општине Крушевац бр.6/91).

- Прикључење гаража, сервиса и других објеката, који испуштају воде са садржајем уља, масти, бензина итд., вршити преко таложника и сепаратора (одвијача) масти и уља.

- Није дозвољено повезивање кућних канализационих прикључака на атмосферску канализацију. Прикључења на градску фекалну канализацију могу се остварити искључиво преко ревизионих силаза.

- Код израде техничке документације канализационих прикључака придржавати се постојећих стандарда и прописа.

- Уколико се ради о *привременим објектима*, у оквиру групе објеката мале привреде, потребно је посредством Одсека за урбанизам и грађевинарство, Општине Крушевац, да се постигне договор о прикључењу ових објеката на градску канализациону мрежу *само са једним* канализационим прикључком. Неопходно је заједничко учествовање у финансирању. Први корисник заједничког прикључка који регулише "спој", треба осталим корисницима да да писмену сагласност за прикључење истог прикључка, а ради регулисања "споја" на градски канализациони систем.

- Издати услови и добијена сагласност не дају право подносиоцу захтева да приступа било каквим радовима у циљу извођења прикључка за канализациону мрежу

- У случају да ЈКП "Водовод-Крушевац" не изводи радове на изградњи прикључка на градску фекалну канализацију, извођач радова је дужан да обавести екипу ЈКП "Водовод-Крушевац" за време извођења радова над или поред канализационих објеката који су у функцији.

- Трошкове у поступку спајања канализационих инсталација објекта са градском мрежом сноси подносилац захтева односно Инвеститор по цени коју утврђује ЈКП "Водовод-Крушевац".

НАПОМЕНА:


Приликом израде пројекта за изградњу пословних објеката на к.п. 2081 КО Читлук, неопходно је строго се придржавати наведених услова. Потребно је да пројекат садржи адекватне графичке детаље и описе у вези свега наведеног.

- Уколико дође до оштећења наших инсталација, трошкове поправке сносиће инвеститор.

Претходни услови се издају ради прибављања Локацијских услова од надлежних органа и ради израде техничке документације за изградњу пословних објеката.

Крушевац 28.08 2024 год.


Руководилац тех.припр.

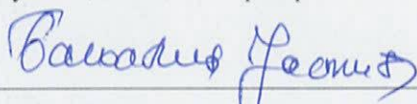

Јасмина Бањанин, дипл. инж. грађ.



за Директор

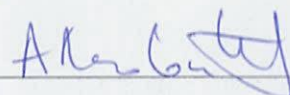

Владимир Милосављевић, дипл. ецц.



Огранак Електродистрибуција Крушевац
Косанчићева 32, 37000 Крушевац
Тел. 037 413 000
Факс. 037 442 195

а/а
подкласа 21
трајно



АААЕ6067323490976

ПР-ЕНГ-01.18/02

Наш број: 2541200389985/1-2

Ваш број:

Крушевац, 02.09.2024.год.

**ТРГОВИНСКО ПРЕДУЗЕЋЕ НА ВЕЛИКО И
МАЛО ТЕХНОКОМЕРЦ ДОО КРУШЕВАЦ**

ул. Јасички пут бр. 52

Крушевац
37000 Крушевац

ПРЕДМЕТ:

Услови за израду урбанистичког пројекта објекта за производњу фасадне пластике, комплекса предузећа ТРГОВИНСКО ПРЕДУЗЕЋЕ НА ВЕЛИКО И МАЛО ТЕХНОКОМЕРЦ ДОО КРУШЕВАЦ, ул. Јасички пут бр. 52, Крушевац, 37000 Крушевац, на кп. бр. 2081 КО Читлук инвеститор ТРГОВИНСКО ПРЕДУЗЕЋЕ НА ВЕЛИКО И МАЛО ТЕХНОКОМЕРЦ ДОО КРУШЕВАЦ, ул. Јасички пут бр. 52, Крушевац, 37000 Крушевац

Поводом Вашег захтева број 2541200389985/1 од 23.08.2024.год. у којем тражите услове за потребе израде урбанистичког пројекта објекта за производњу фасадне пластике, комплекса предузећа ТРГОВИНСКО ПРЕДУЗЕЋЕ НА ВЕЛИКО И МАЛО ТЕХНОКОМЕРЦ ДОО КРУШЕВАЦ, ул. Јасички пут бр. 52, Крушевац, 37000 Крушевац, на кп. бр. 2081 КО Читлук инвеститор ТРГОВИНСКО ПРЕДУЗЕЋЕ НА ВЕЛИКО И МАЛО ТЕХНОКОМЕРЦ ДОО КРУШЕВАЦ, ул. Јасички пут бр. 52, Крушевац, 37000 Крушевац, обавештавамо Вас следеће:

Увидом у приложену документацију, достављамо Вам следеће услове:

На датој локацији где се планира израда урбанистичког пројекта објекта за производњу фасадне пластике, комплекса предузећа ТРГОВИНСКО ПРЕДУЗЕЋЕ НА ВЕЛИКО И МАЛО ТЕХНОКОМЕРЦ ДОО КРУШЕВАЦ, ул. Јасички пут бр. 52, Крушевац, 37000 Крушевац, на кп. бр. 2081 КО Читлук инвеститор ТРГОВИНСКО ПРЕДУЗЕЋЕ НА ВЕЛИКО И МАЛО ТЕХНОКОМЕРЦ ДОО КРУШЕВАЦ, ул. Јасички пут бр. 52, Крушевац, 37000 Крушевац, ПОСТОЈЕ електроенергетски објекти који су власништво „ЕПС Дистрибуција“ д.о.о.Београд, Огранак ЕД Крушевац и то:

- НН мрежа из ТС 10/0,4 kV „Бегово брдо 1“ – поред кп. бр. 2081 КО Читлук
- НН мрежа из ТС 10/0,4 kV „Бегово брдо 3“ – поред кп. бр. 2081 КО Читлук
- Кабловски вод 10 kV „ТС 10/0,4 kV „Бегово брдо 1“, - ТС 35/10 kV „Бегово брдо 3“, „ – поред кп. бр. 2081 КО Читлук
- Кабловски вод 10 kV „ТС 10/0,4 kV „Бегово брдо 3“, - ТС 35/10 kV „Бегово брдо 2“, „ – поред кп. бр. 2081 КО Читлук
- Кабловски вод 10 kV „ТС 10/0,4 kV „Бегово брдо 1“, - ТС 35/10 kV „Читлук Ливаде“, „ – поред кп. бр. 2081 КО Читлук
- Кабловски вод 10 kV „ТС 10/0,4 kV „Бегово брдо 1“, - ТС 35/10 kV „Нада Марковић“, „ – поред кп. бр. 2081 КО Читлук
- Кабловски вод 10 kV „ТС 10/0,4 kV „Бегово брдо 1“, - ТС 35/10 kV „Војна Равњак“, „ – поред кп. бр. 2081 КО Читлук
- „ТС 10/0,4 kV „Бегово брдо 3“, „ „

За потребе прикључења предметног ОБЈЕКТА пословног објекта за производњу фасадне пластике, комплекса предузећа ТРГОВИНСКО ПРЕДУЗЕЋЕ НА ВЕЛИКО И МАЛО ТЕХНОКОМЕРЦ ДОО КРУШЕВАЦ, ул. Јасички пут бр. 52, Крушевац, 37000 Крушевац, на кп. бр. 2081 КО Читлук инвеститор ТРГОВИНСКО ПРЕДУЗЕЋЕ НА ВЕЛИКО И МАЛО ТЕХНОКОМЕРЦ ДОО КРУШЕВАЦ, ул. Јасички пут бр. 52, Крушевац, 37000 Крушевац на дистрибутивни систем електричне енергије, неопходно је предвидети и обезбедити коридор

(што подразумева и решавање имовинско правних односа) за изградњу нисконапонског вода 1kV од постојеће ТС 10/0,4 kV „Бегово брдо 3“ , до ормана мерног места (ОММ) или (ССО) , који ће бити постављен на линији разграничења приступног пута и предметних парцела или на фасади објекта и решити имовинско правне односе за изградњу нисконапонског вода 1kV од постојеће ТС 10/0,4 kV „Бегово брдо 3“ , до ормана мерног места (ОММ) или (ССО) (што подразумева и решавање имовинско правних односа и добијање свих потребних сагласности за пројектовање и извођење радова) или пак ако је потребна већа снага од 50 kW за потребе прикључења предметног ОБЈЕКТА пословног објекта за производњу фасадне пластике , комплекса предузећа ТРГОВИНСКО ПРЕДУЗЕЋЕ НА ВЕЛИКО И МАЛО ТЕХНОКОМЕРЦ ДОО КРУШЕВАЦ , ул. Јасички пут бр. 52 , Крушевац , 37000 Крушевац , на кп. бр. 2081 КО Читлук инвеститор ТРГОВИНСКО ПРЕДУЗЕЋЕ НА ВЕЛИКО И МАЛО ТЕХНОКОМЕРЦ ДОО КРУШЕВАЦ , ул. Јасички пут бр. 52 , Крушевац , 37000 Крушевац на дистрибутивни систем електричне енергије , неопходно је предвидети и обезбедити коридор за изградњу висконапонског вода 10 kV из постојеће ТС 10/0,4 kV „Бегово брдо 3“ у близини локације будућег предметног ОБЈЕКТА пословног објекта за производњу фасадне пластике , комплекса предузећа ТРГОВИНСКО ПРЕДУЗЕЋЕ НА ВЕЛИКО И МАЛО ТЕХНОКОМЕРЦ ДОО КРУШЕВАЦ , ул. Јасички пут бр. 52 , Крушевац , 37000 Крушевац , на кп. бр. 2081 КО Читлук инвеститор ТРГОВИНСКО ПРЕДУЗЕЋЕ НА ВЕЛИКО И МАЛО ТЕХНОКОМЕРЦ ДОО КРУШЕВАЦ , ул. Јасички пут бр. 52 , Крушевац , 37000 Крушевац , обезбедити простор за постављање будуће ТС 10/0,4 kV (која може бити тима МБТС , зидана ТС , ТС постављена у згради или сличног типа) и решити имовинско правне односе коридора за изградњу висконапонског вода 10 kV и простора за постављање будуће ТС 10/0,4 kV .

Ближе услове за пројектовање и прикључење објекта, као и подлоге за израду пројекта за грађевинску дозволу Огранак Електродистрибуција Крушевац ће прописати у редовном поступку у обједињеној процедури



С поштовањем,

Доставити :

1. Наслову
2. Служби за енергетику
3. Служби за припрему и надзор инвестиције
4. Архиви



Директор огранка



Саша Ћирић дипл. ек.

4
826
900

4
826
900

4
826
850

4
826
850

4
826
800

4
826
800

4
826
750


4
826
750

4
826
700

4
826
700

4
826
675

4
826
675

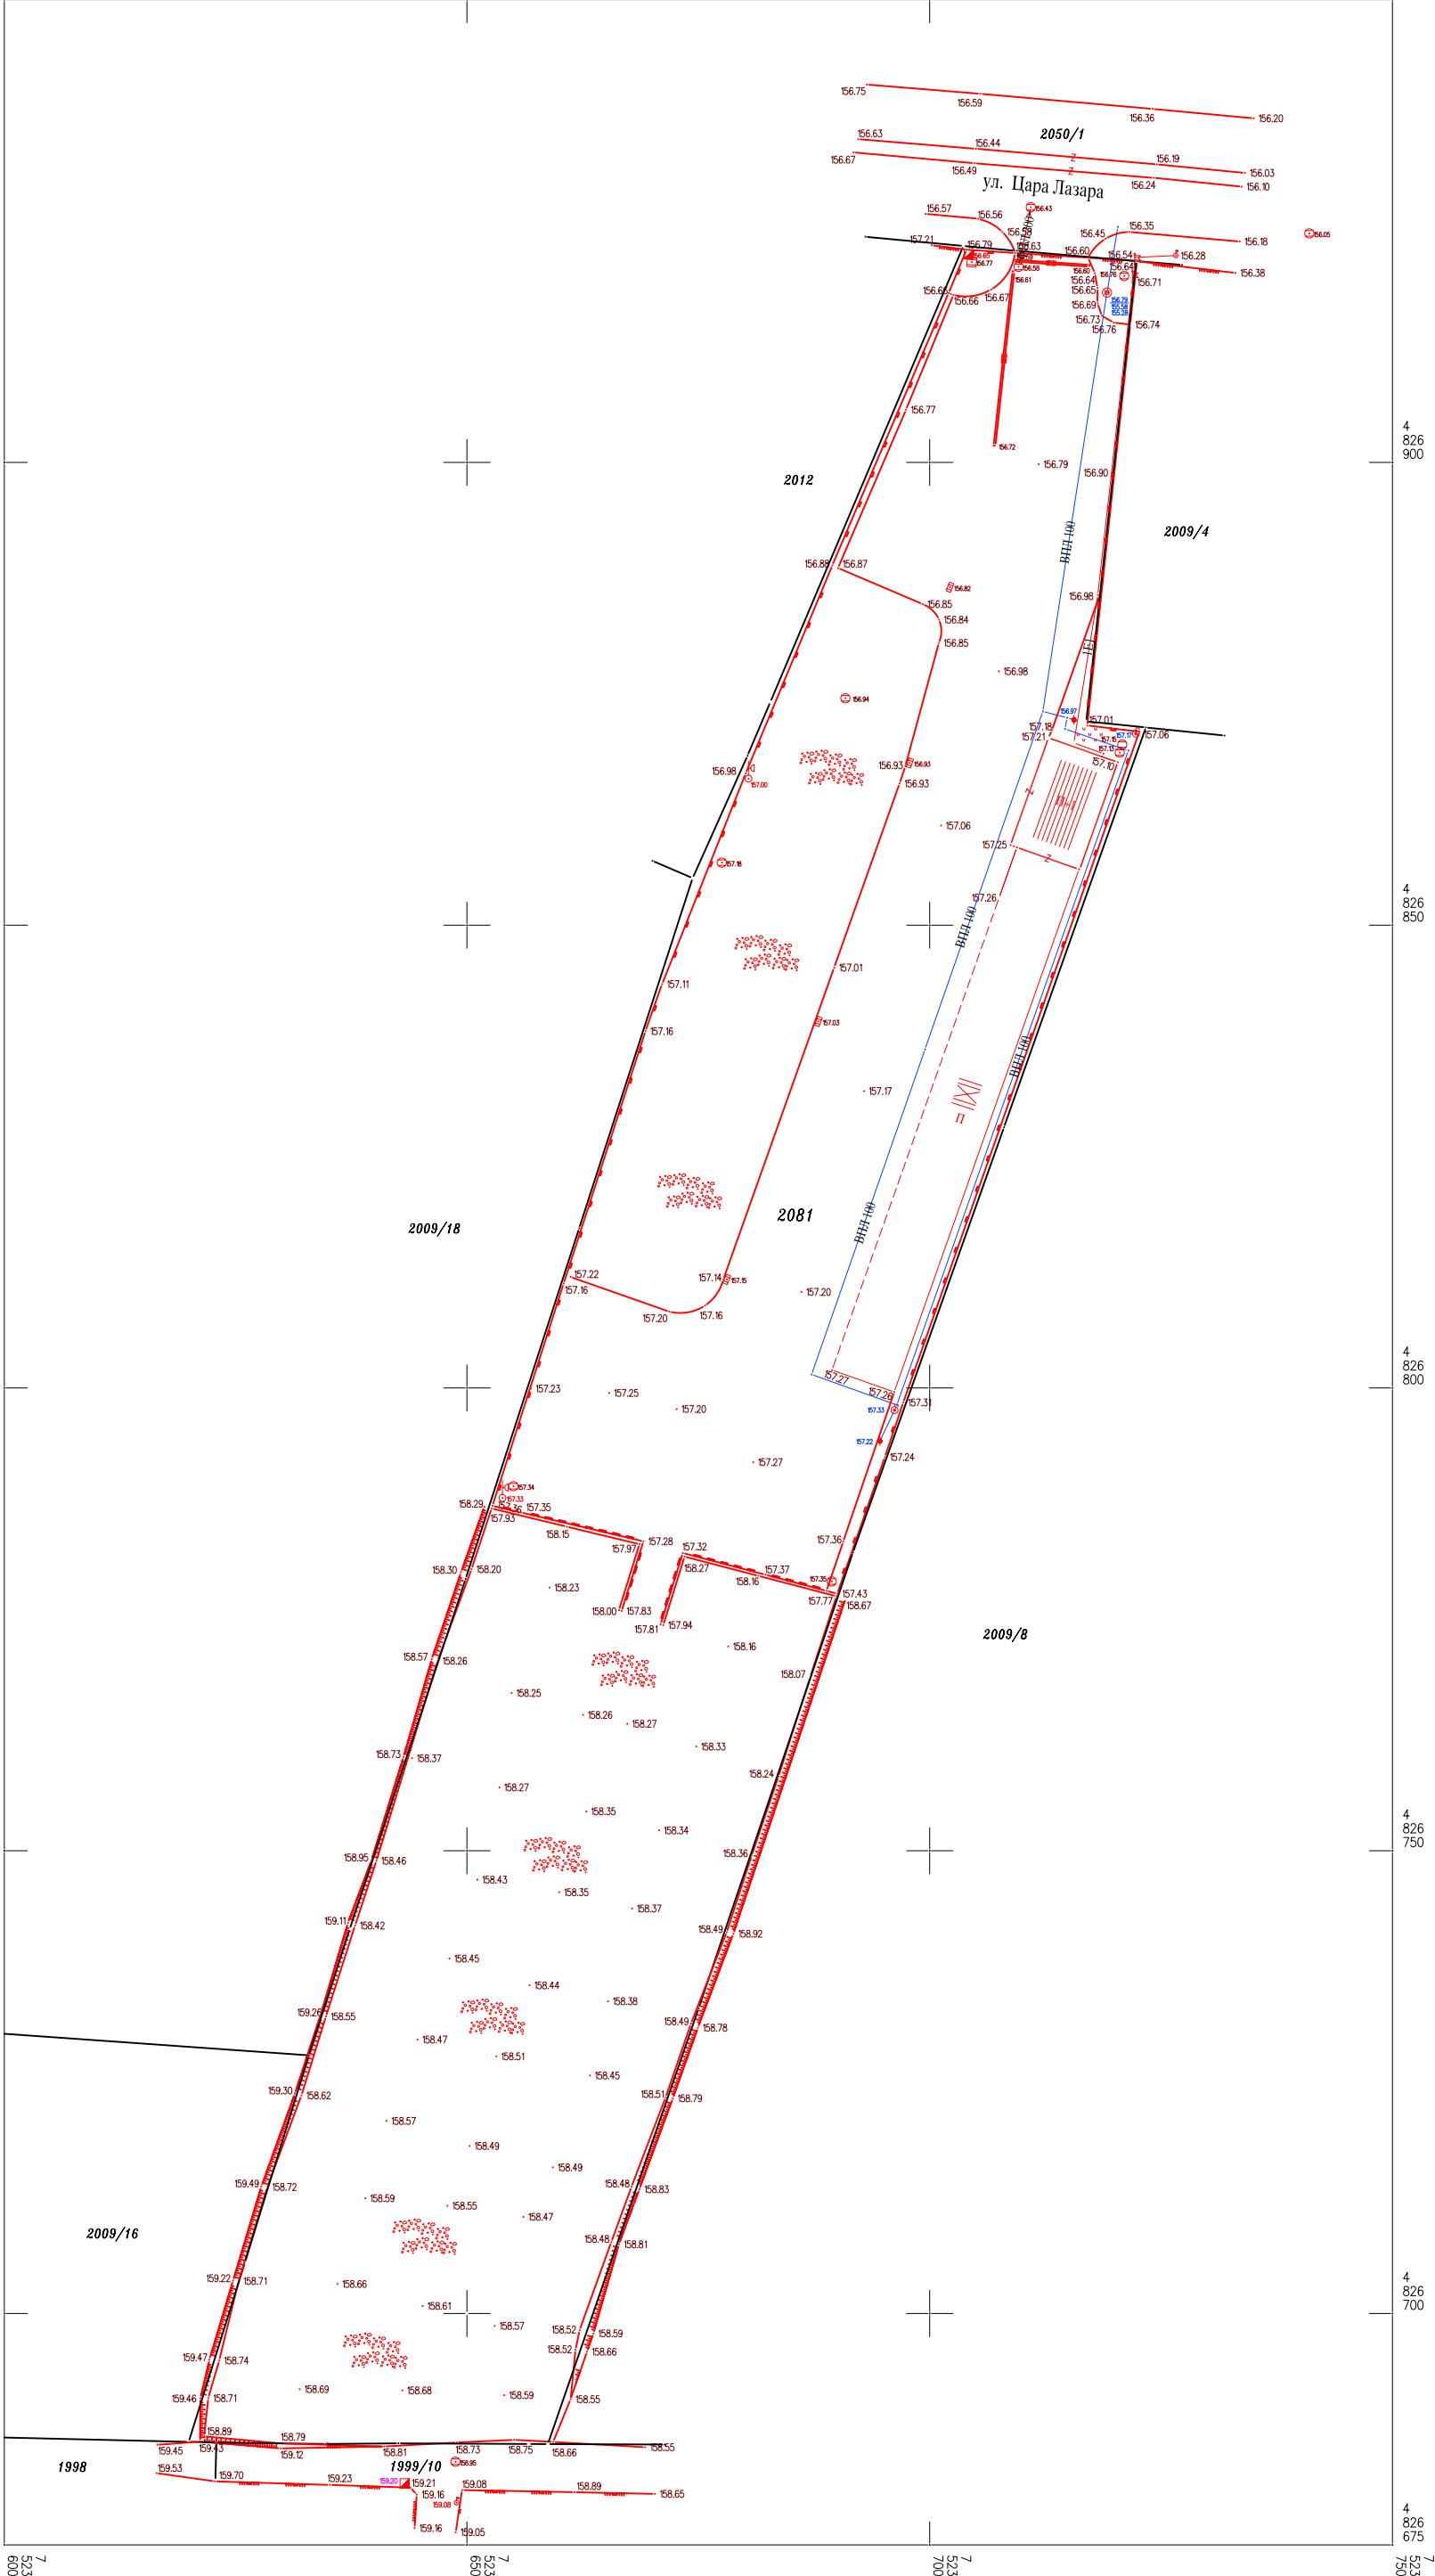



SAGLASNOST

Vlasnik sam katastarskih parcela br. 2009/4 i 2009/8 obe KO Čitluk, dok je moj sused sa zapadne strane na katastarskoj parceli br. 2081 KO Čitluk privredno društvo TEHNOKOMERC, d.o.o. Kruševac.

Ovim putem dajem potpunu i neopozivu saglasnost sa moj sused sa zapadne strane, privredno društvo TEHNOKOMERC, d.o.o. Kruševac izgradi i drugi objekat na svojoj parceli i to tako da može da ga udalji 1,5m od međne linije (granice naših katastarskih parcela), radi obavljanja svoje delatnosti.

Jovanović (Dragica) Minja
Ul. Cara Lazara 405
KRUŠEVAC
JMBG 0507976786073
l.k.br.007250661

Република Србија
ЈАВНИ БЕЛЕЖНИК
Дубравка Шокорац
Крушевац
Танаска Рајића 18/7

УОП - II:2725-2024

страна 1 (један)

Потврђује се да је -----
Миња Јовановић рођен/а 05.07.1976. (петог јула хиљаду деветсто седамдесет шесте) године, са пребивалиштем у Читлук Улица Цара Лазара број 405 (четристо пет) у присуству јавнобележничког приправника својеручно потписао/ла ову исправу. -----
Идентитет подносиоца исправе утврђен је увидом у личну карту бр. 007250661, издата 10.09.2015 од стране ПУ У КРУШЕВЦУ. -----
Исправа странке, написана на компјутерском штампачу и састоји се од 1 (једној) стране/а, оверена је у 2 (два) примерка за потребе странке, а 1 (један) оверен примерак, остаје код поступајућег јавног бележника. -----
Јавни бележник овером ове исправе потврђује потпис странке и не одговара за садржину исправе. -----
Накнада за оверу 2 (два) примерака наплаћена је у укупном износу од 720,00 (седамсто двадесет динара) са урачунатим ПДВ-ом на основу члана 21 тарифног броја 8 јавнобележничке тарифе. -----

ЈАВНИ БЕЛЕЖНИК
Дубравка Шокорац
Крушевац
Танаска Рајића 18/7

За јавног бележника
Јавнобележнички
приправник
Катарина Илић
број решења: 4224-3-IV-
6/2021
од 29.11.2021 год.

УОП - II:2725-2024

Дана 10.10.2024. (десетог октобра две хиљаде двадесетчетврте) године, у 12:47 (дванаест часова и четрдесет седам минута), у Крушевцу, оверено у 2 (два) примерак/ка за потребе странке.

(потпис)



(печат)