




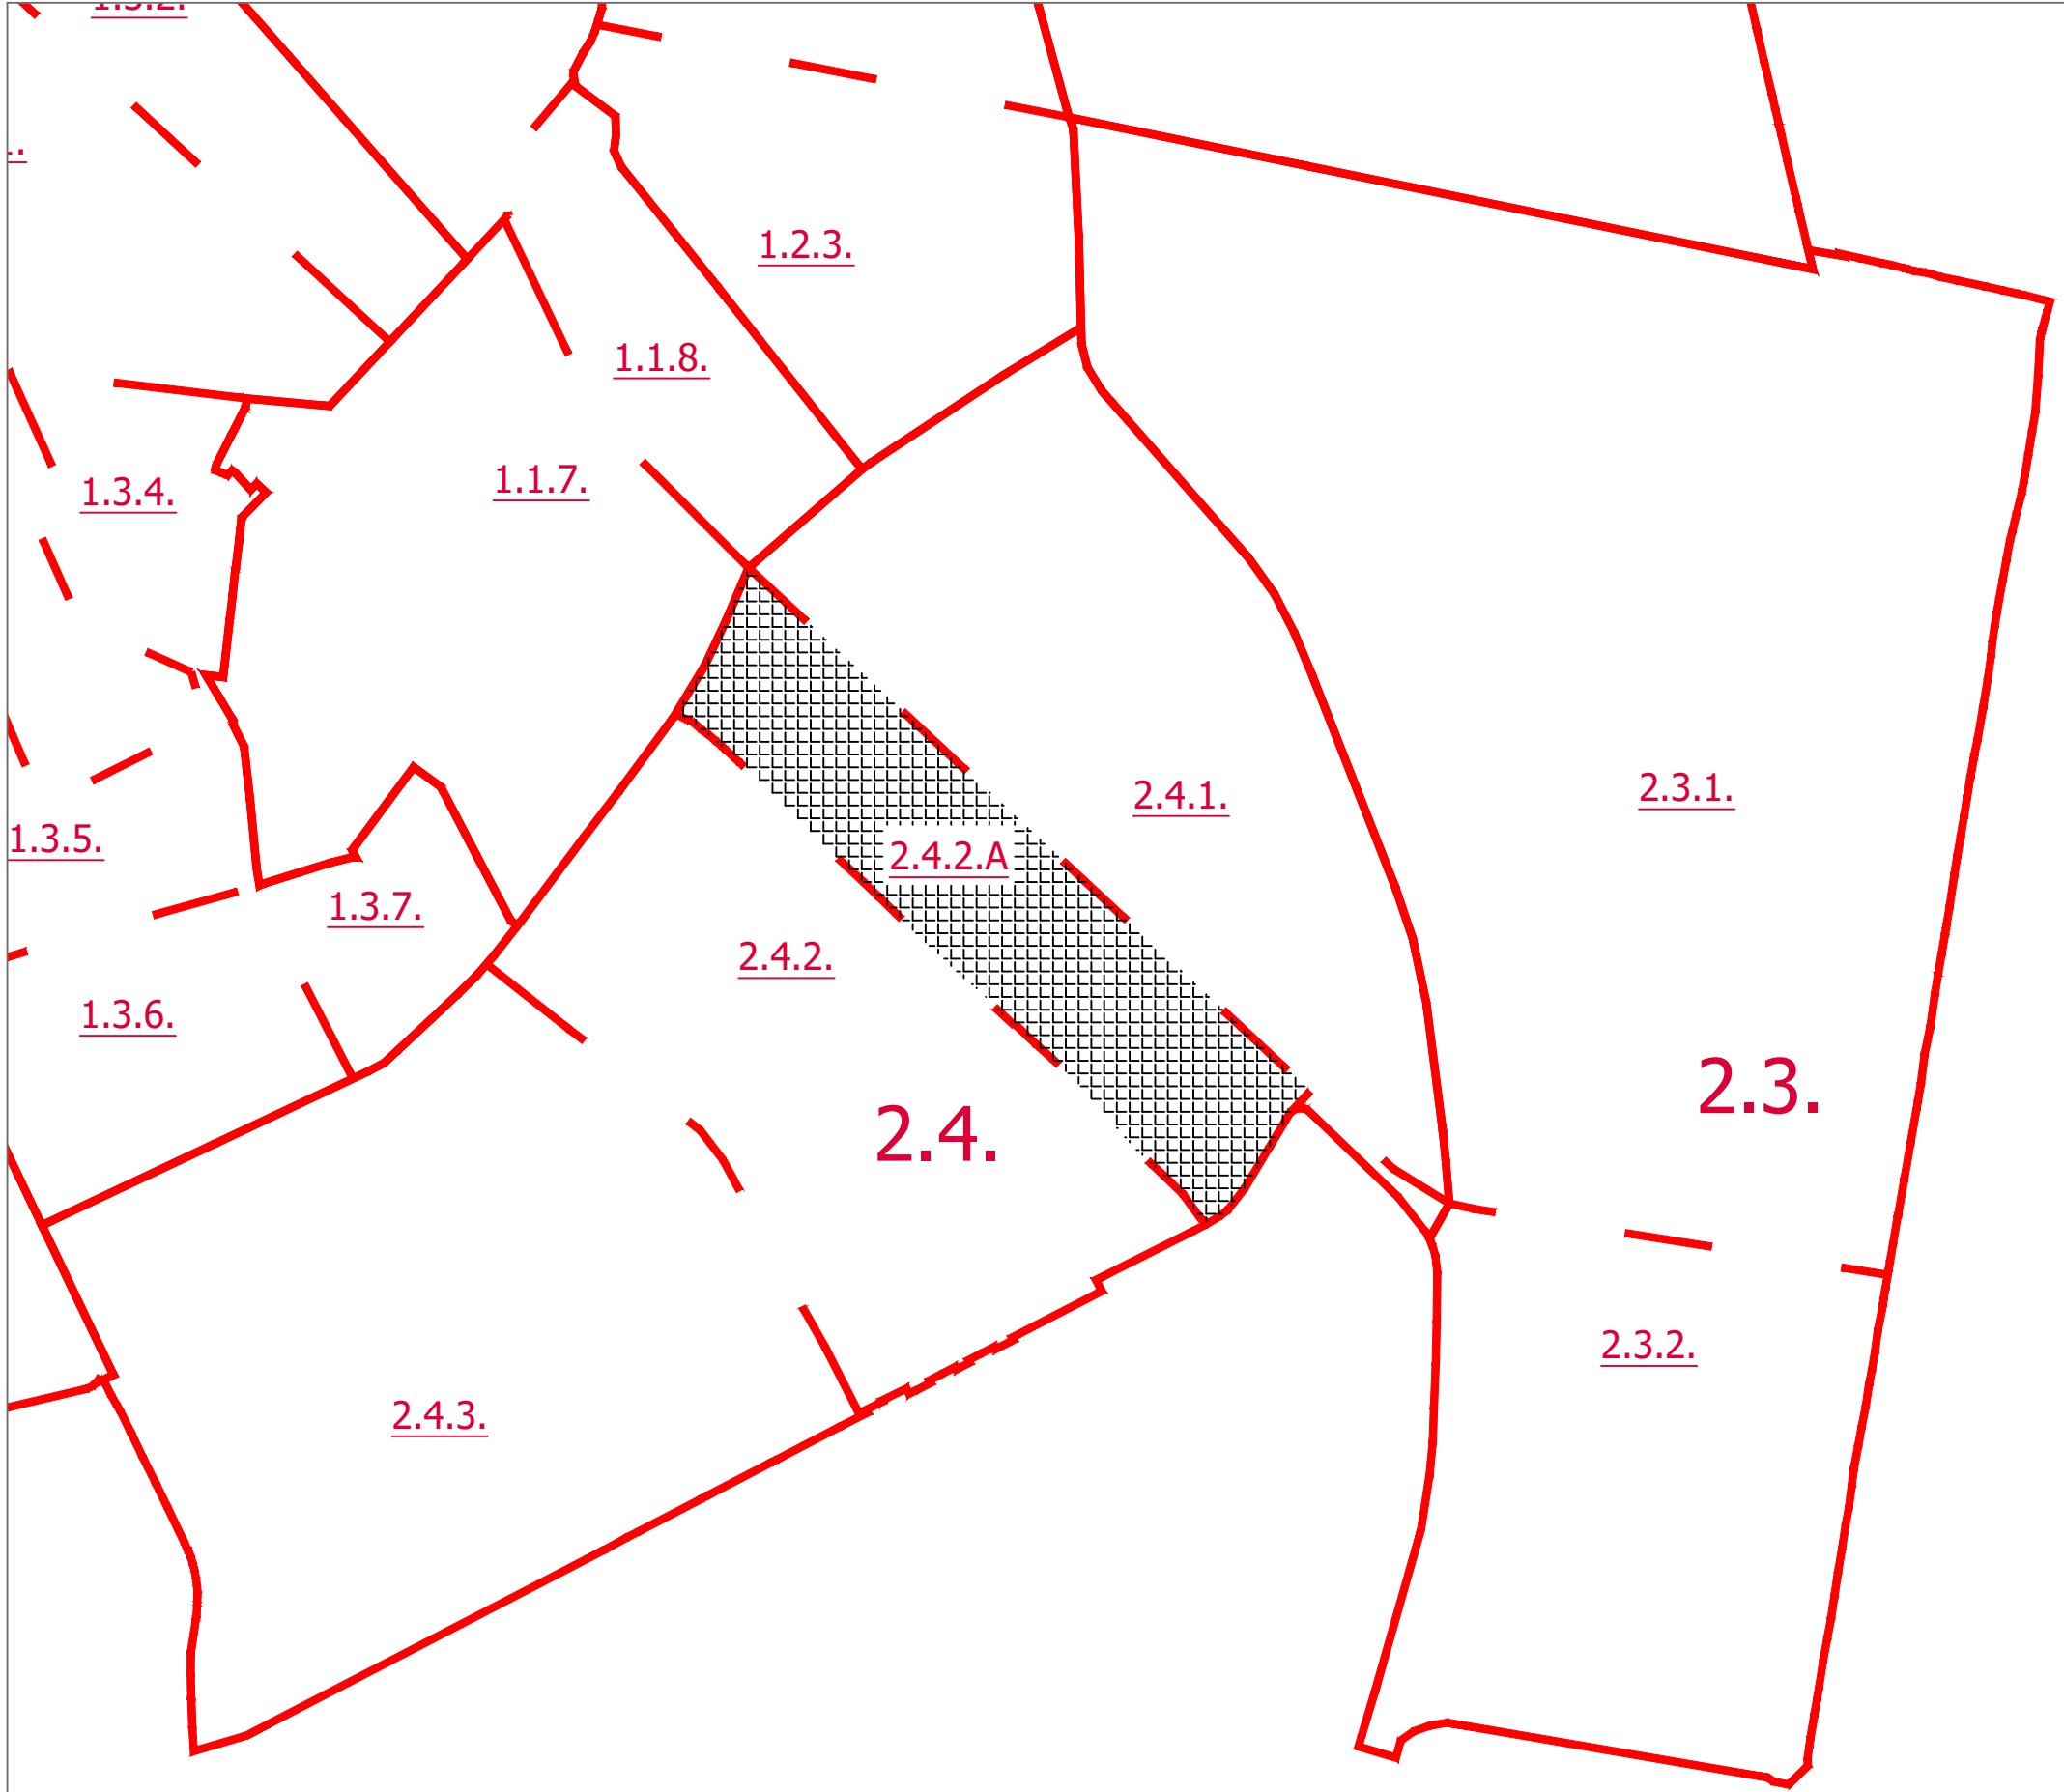

ГРАД КРУШЕВАЦ

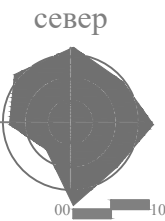

положај планског подручја у односу на план вишег реда

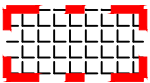

ОБУХВАТ ИЗМЕНЕ ПЛАНА



Граница урбанистичких целина

2.4.

Ознака урбанистичких целина



Граница урбанистичких подцелина

2.4.1.

Ознака урбанистичких подцелина

ОБЕРАВА

Председник Комисије за планове

Орган надлежан за послове урбанистичког планирања



ЈАВНО ПРЕДУЗЕЋЕ ЗА УРБАНИЗАМ И ПРОЈЕКТОВАЊЕ КРУШЕВАЦ

ИЗМЕНА ПЛАНА ГЕНЕРАЛНЕ РЕГУЛАЦИЈЕ "ЦЕНТАР"
У ДЕЛУ УРБАНИСТИЧКЕ ЦЕЛИНЕ 2.4.2. У КРУШЕВЦУ

графички прилог:

ПРИКАЗ ОБУХВАТА ИЗМЕНЕ ПЛАНА
У ОДНОСУ НА ПГР ЦЕНТАР

руководилац израде:

одговорни урбаниста:
Биљана Тимотијевић Арсић, дипл.инж.арх.

размера:

1:2500

Сл.лист бр.:

РЈУ

лист:

01