


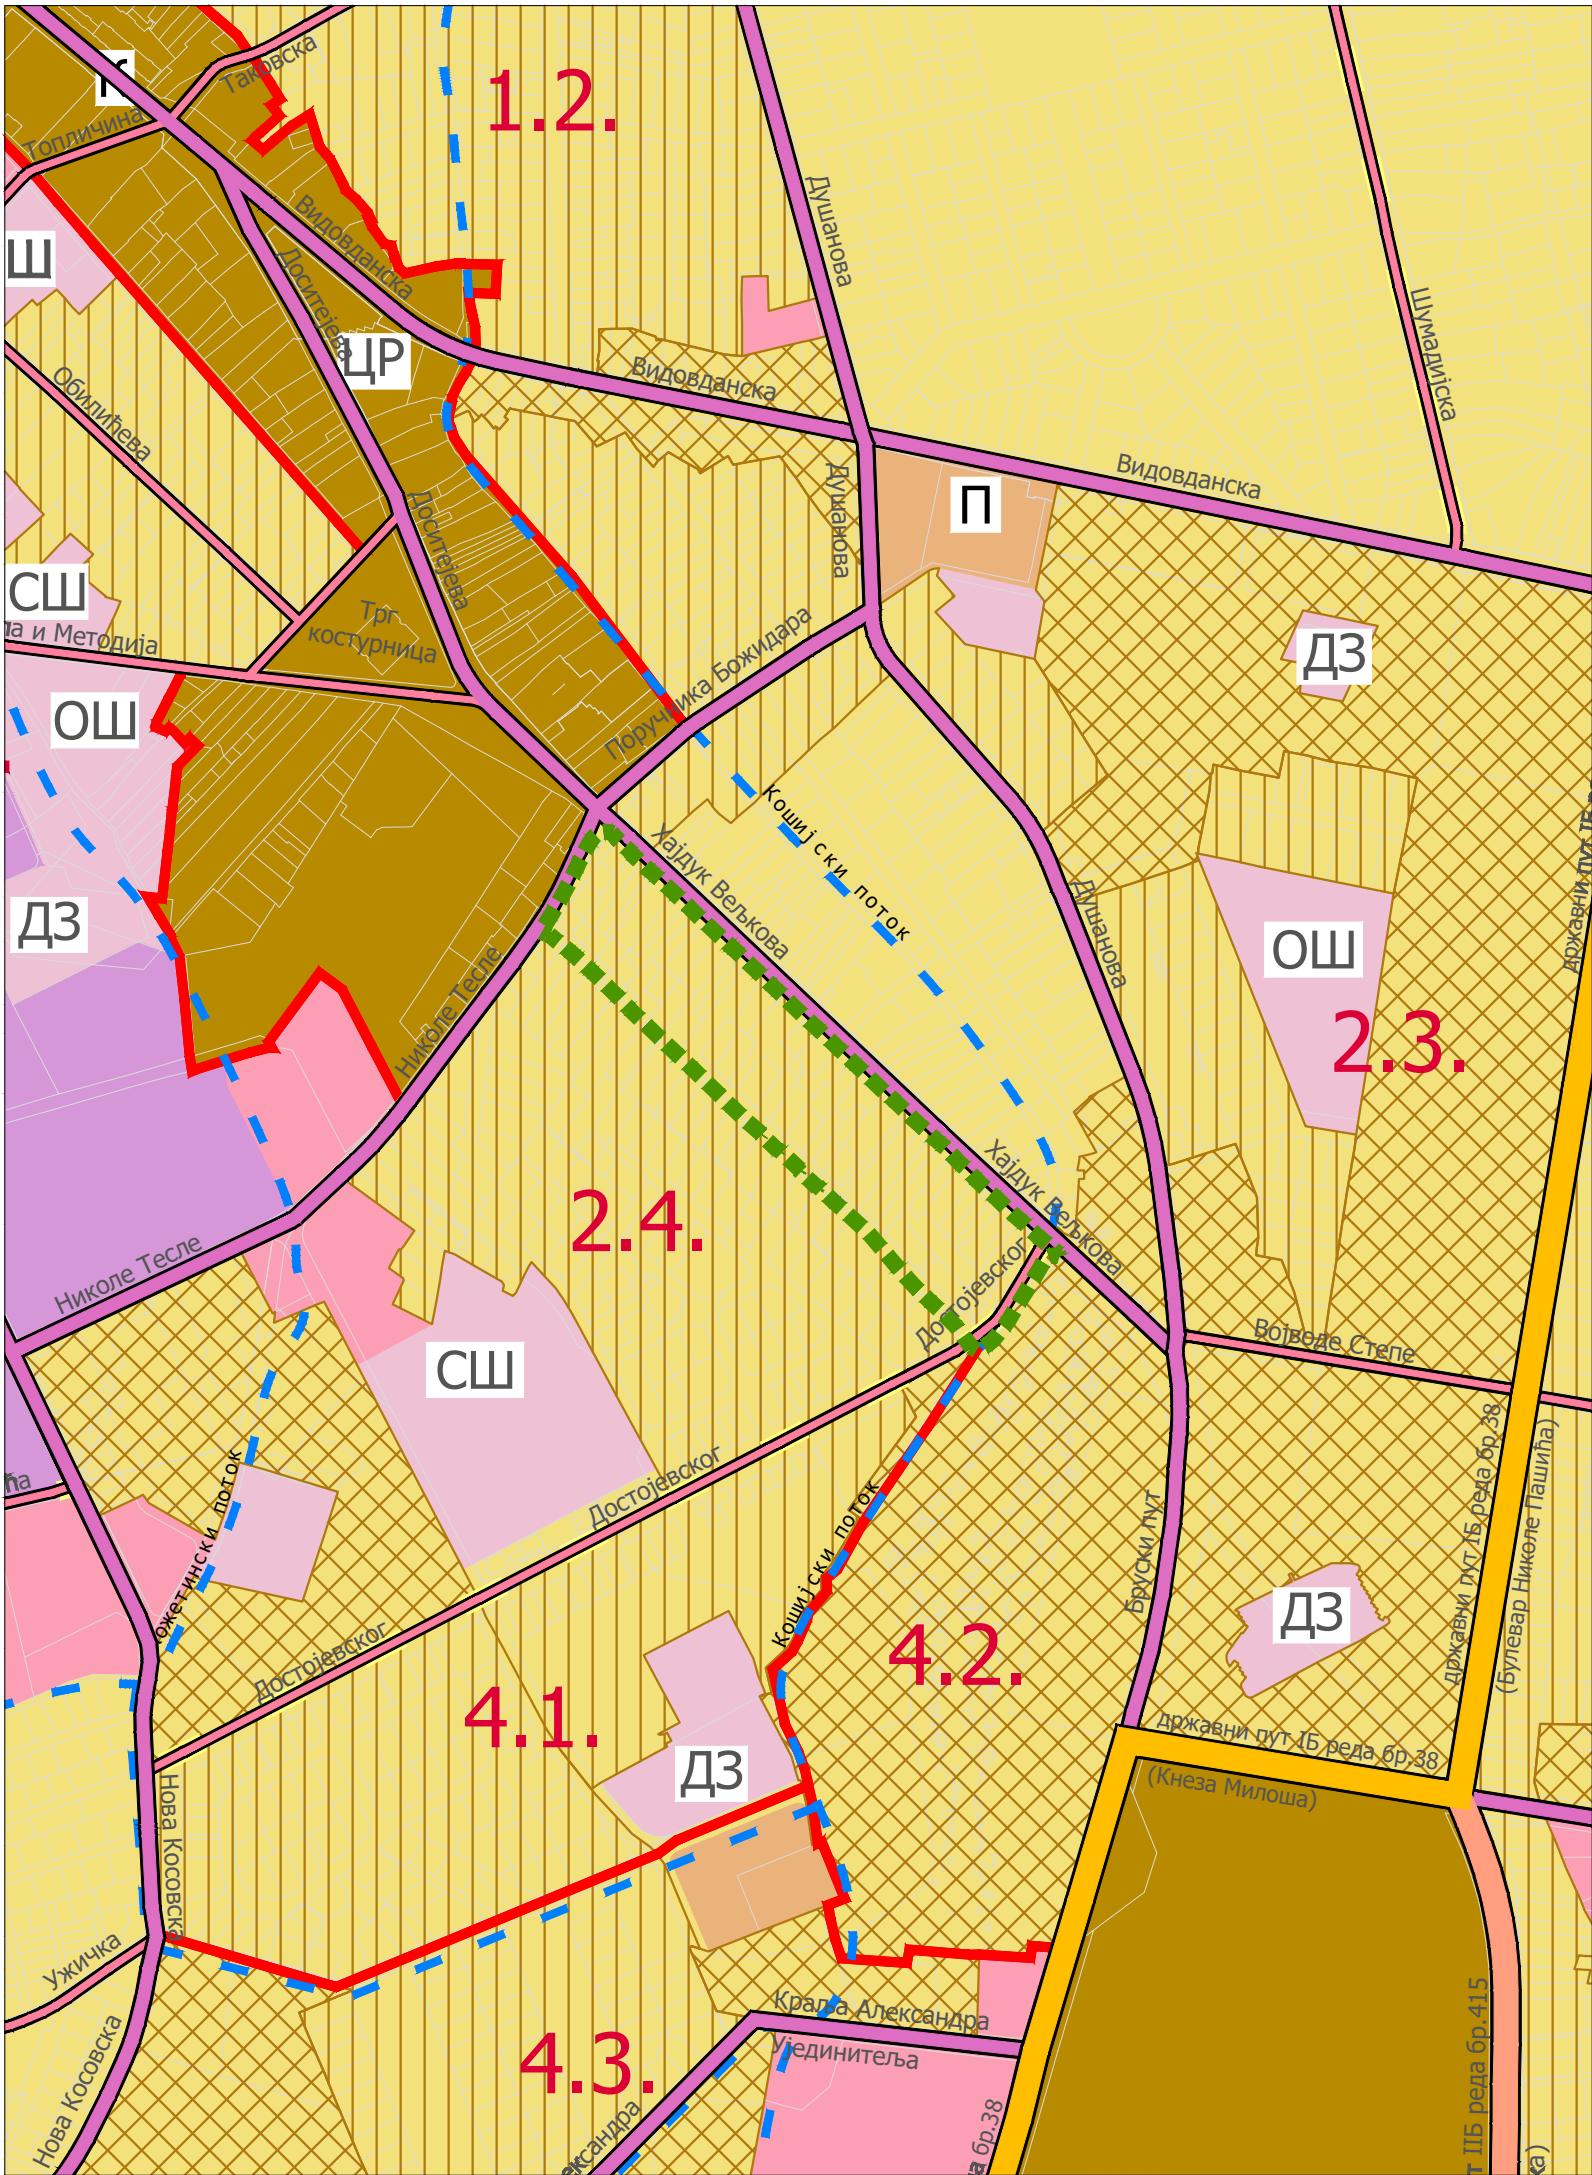

ГРАД КРУШЕВАЦ

ГЕНЕРАЛНИ УРБАНИСТИЧКИ ПЛАН КРУШЕВАЦ 2025

ИЗВОД

ПЛАНИРАНЕ ПРЕТЕЖНЕ, ДОПУНСКЕ И ПРАТЕЋЕ НАМЕНЕ ПО УРБАНИСТИЧКИМ ЦЕЛИНАМА

ЛЕГЕНДА


- Обухват измене плана
- Граница урбанистичких целина
- Ознака урбанистичких целина

ГРАЂЕВИНСКО ЗЕМЉИШТЕ

- СТАНОВАЊЕ, густине 100-200ст/ха

- ЦЕНТРАЛНЕ ФУНКЦИЈЕ
- СТАНОВАЊЕ
- КОМЕРЦИЈАЛНЕ ДЕЛАТНОСТИ
- КОМУНАЛНЕ ДЕЛАТНОСТИ

- П пијаца
- ОШ основна школа
- СШ средња школа
- ДЗ дечија заштита
- ЦР верски објекат

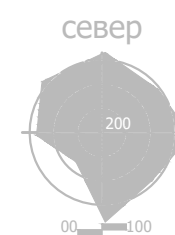

размера:

1 : 2.500