

КАТАСТАРСКО ТОПОГРАФСКИ ПЛАН


РЕПУБЛИКА СРБИЈА

град Крушевац

КО Крушевац

Локација - К.П.6113 и 2635/101 КО Крушевац

бр.пр.952-256-2457/2024

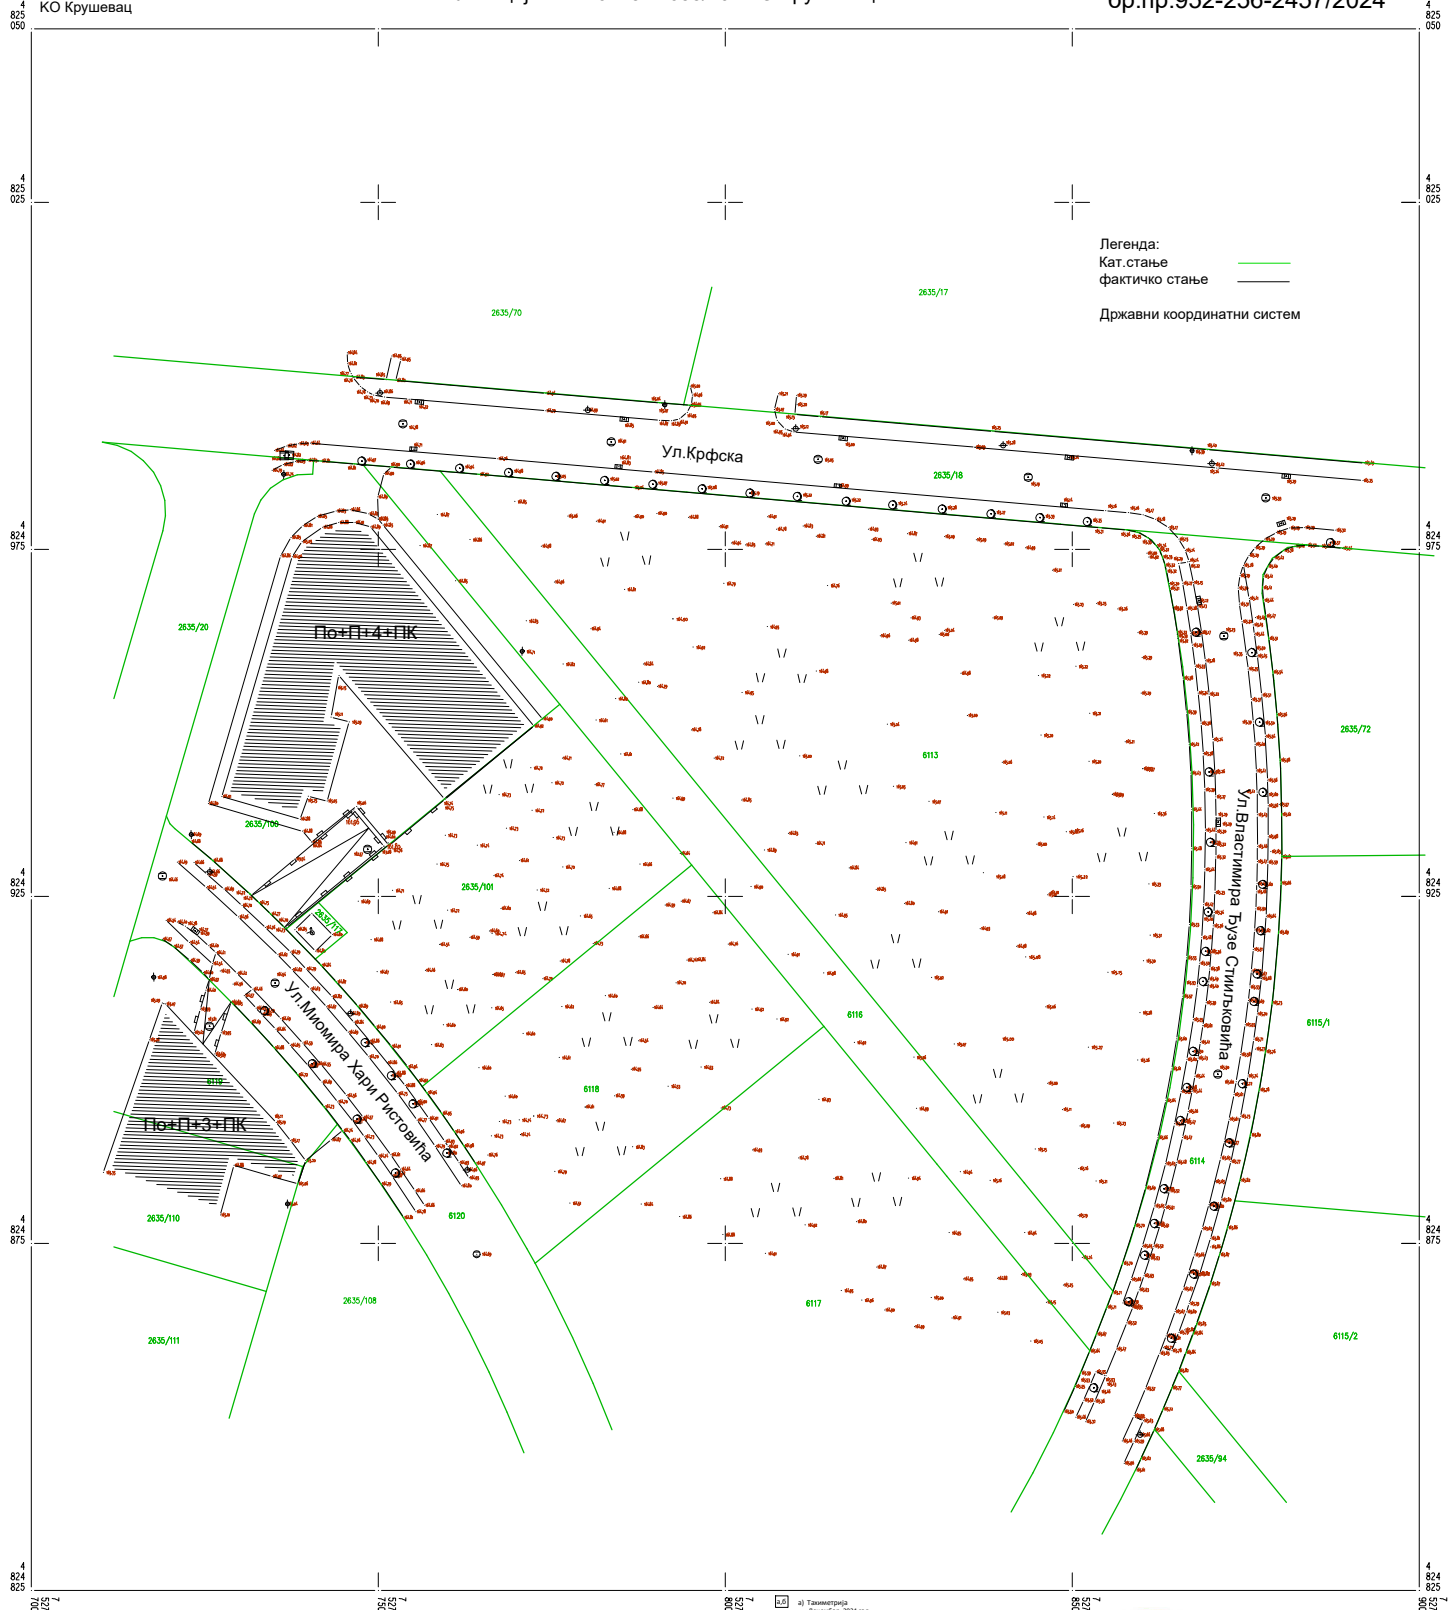

Легенда:
Кат.стање
фактичко стање
Државни координатни систем

а) Топографски
Децембар 2024 год.
б) Катастарско стање
Децембар 2024 год.

Р 1:500



Агенција за геодетске услуге

ПРЕМЕР-СЈА

АГЕНЦИЈА ЗА ГЕОДЕТСКЕ УСЛУГЕ
ПРЕМЕР-СЈА
АГЕНЦИЈА ЗА ГЕОДЕТСКЕ УСЛУГЕ, БЕОГРАД