


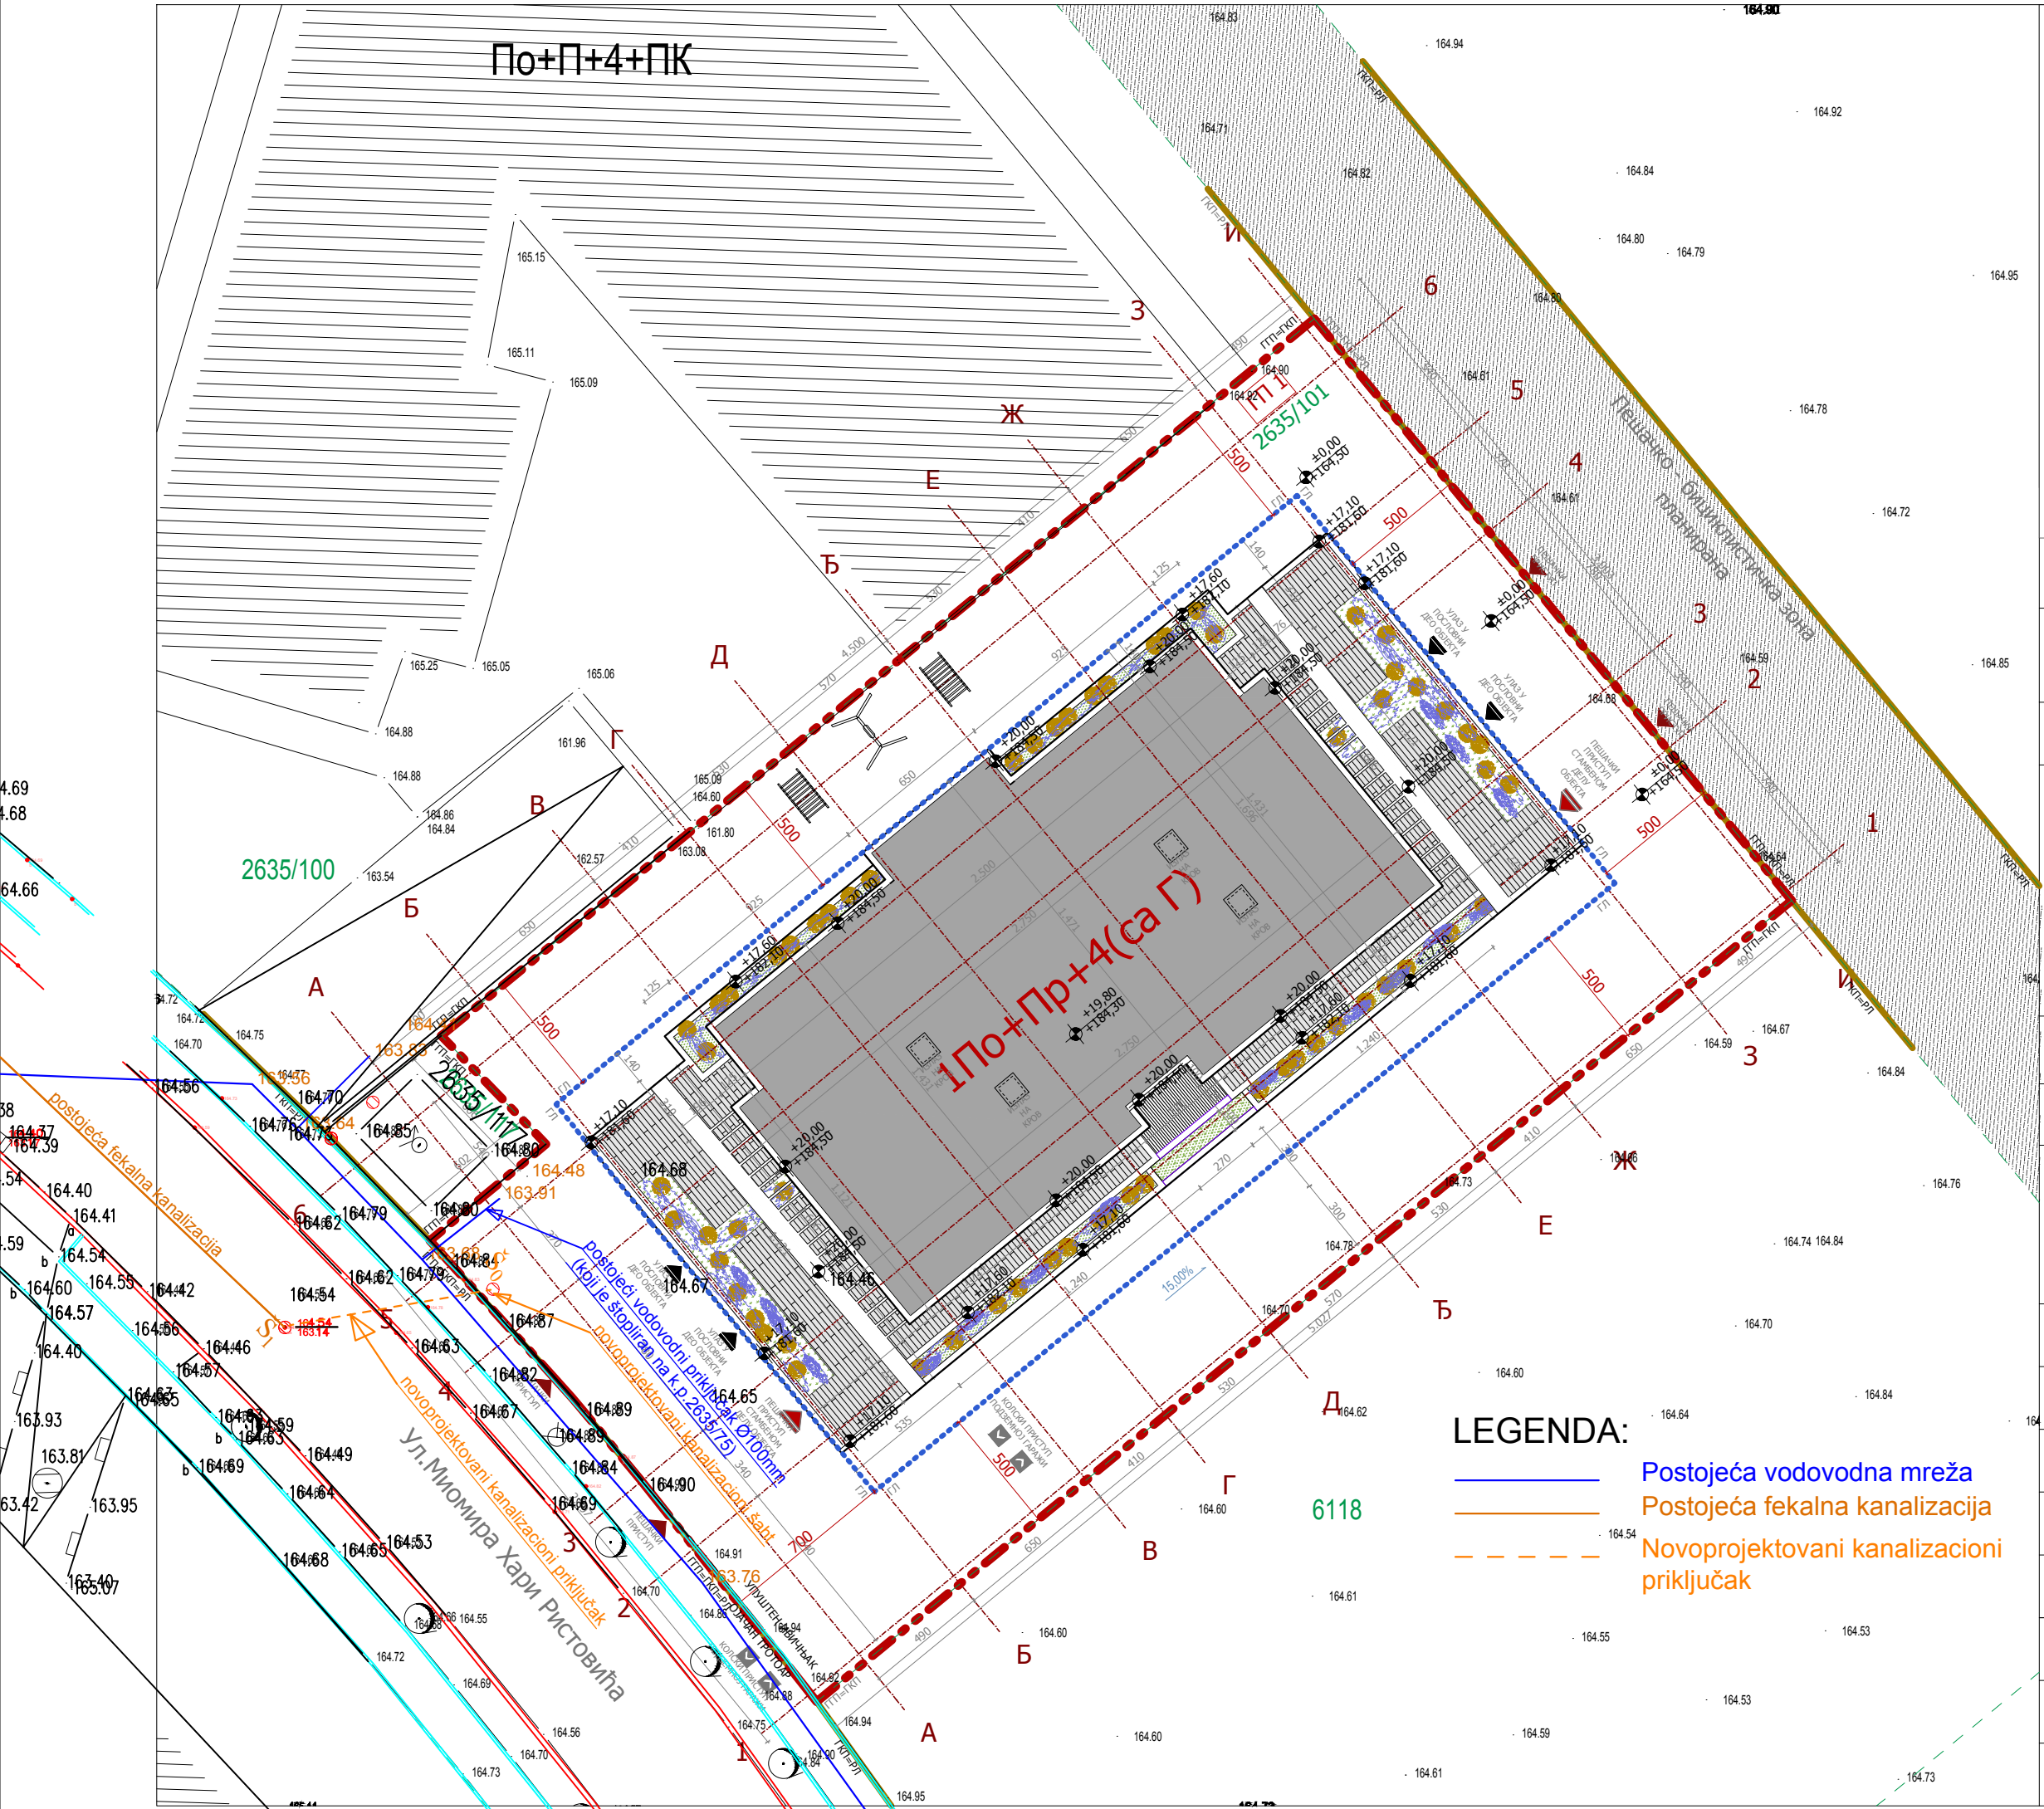

		ГРАНИЦА ГРАЂЕВИНСКЕ ПАРЦЕЛЕ (ГТП)	
		ГРАЂЕВИНСКА ЛИНИЈА (ГЛ)	
		РЕГУЛАЦИОНА ЛИНИЈА (РЛ)	
		ГРАНИЦА КАТАСТАРСКЕ ПАРЦЕЛЕ (ГКП)	
2635/101		БРОЈ КАТАСТАРСКЕ ПАРЦЕЛЕ	
1По+Пр+4(са Г)		СПРАТНОСТ ОБЈЕКТА	
		ОЗНАКА ГРАЂЕВИНСКЕ ПАРЦЕЛЕ	
		ВИСИНСКА КОТА	
		ИГРАЛИШТЕ	
		ПЕШАЧКИ ПРИСТУП СТАМБЕНОМ ДЕЛУ ОБЈЕКТА	
		УЛАЗ У ПОСЛОВНИ ДЕО ОБЈЕКТА	
		ПЕШАЧКИ ПРИСТУП	
Врста пројекта: УРБАНИСТИЧКИ ПРОЈЕКАТ ЗА ИЗГРАДЊУ СТАМБЕНО - ПОСЛОВНОГ ОБЈЕКТА НА КП 2635/101 КО КРУШЕВАЦ			
Наручилац израде пројекта: "JUGOKOMERC" DOO, ул. Видовданска бр. 6А/24, 37000 Крушевац			
Носилац израде пројекта архитектуре: BUREAU CUBE PARTNERS ARCHITECTURAL STUDIO Architectural design & Investments consulting Address: Humska 6, 11 000 Belgrade Serbia Tel./Fax. +381 11 / 668 9060, 668 9061 E-mail: office@bureaucube.com Web: www.bureaucube.com			
Одговорни урбаниста: Ана Ђ. ШУМАН д.и.а, лиценца ИКС бр. 200 1593 17			
Одговорни пројектант: Милан Д. РАШКОВИЋ д.и.а; ИКС лиценца бр. 300 9942 04			
Урбанисти: Милена Н. ИВАНОВИЋ м.и.а Ивана И. ПЕТРОВ м.и.а Марија Д. МИЧИЈЕВИЋ м.и.а Тијана Д. ЦВИЈОВИЋ м.и.а Алма М. ДАЧИЋ м.и.а Бојана П. МАКСИМОВИЋ м.и.а		Пројектанти архитектуре: Сања М. КОСТИЋ м.и.а Саша Д. ДИМИТРИЋ м.и.а Данијела Р. УРУКАЛО м.и.а	
Локација: КО Крушевац, ГО Крушевац, град Крушевац			
Катастарска парцела: КП 2635/101			
Врста техничке документације: 0 - УРБАНИСТИЧКИ ПРОЈЕКАТ			
Врста интервенције: Изградња стамбено-пословног објекта на КП 2635/101 КО Крушевац			
Дисциплина/Део техничке документације: 1. АРХИТЕКТУРА			
Назив цртежа: Ситуациони приказ са изгледом крова			
Датум : Октобар, 2024	Број:	Размера: 1:250	Димеизија цртежа: 420x580mm
Број цртежа : 1			