



ГРАД КРУШЕВАЦ




положај планског подручја
у односу на план вишег рада

ЛЕГЕНДА

- ГРАНИЦА ПЛАНА
- граница катастарске парцеле
- фактичко стање
- П спратност објеката - постојећа
- П+1 спратност објеката - планирана

НАМЕНА ПОВРШИНА

- Саобраћајнице
- Породично становање
- Вишепородично становање
- Вишепородично становање - реализовано
- Комерцијалне делатности - реализовано
- Зелене и парковске површине
- Планирана улица

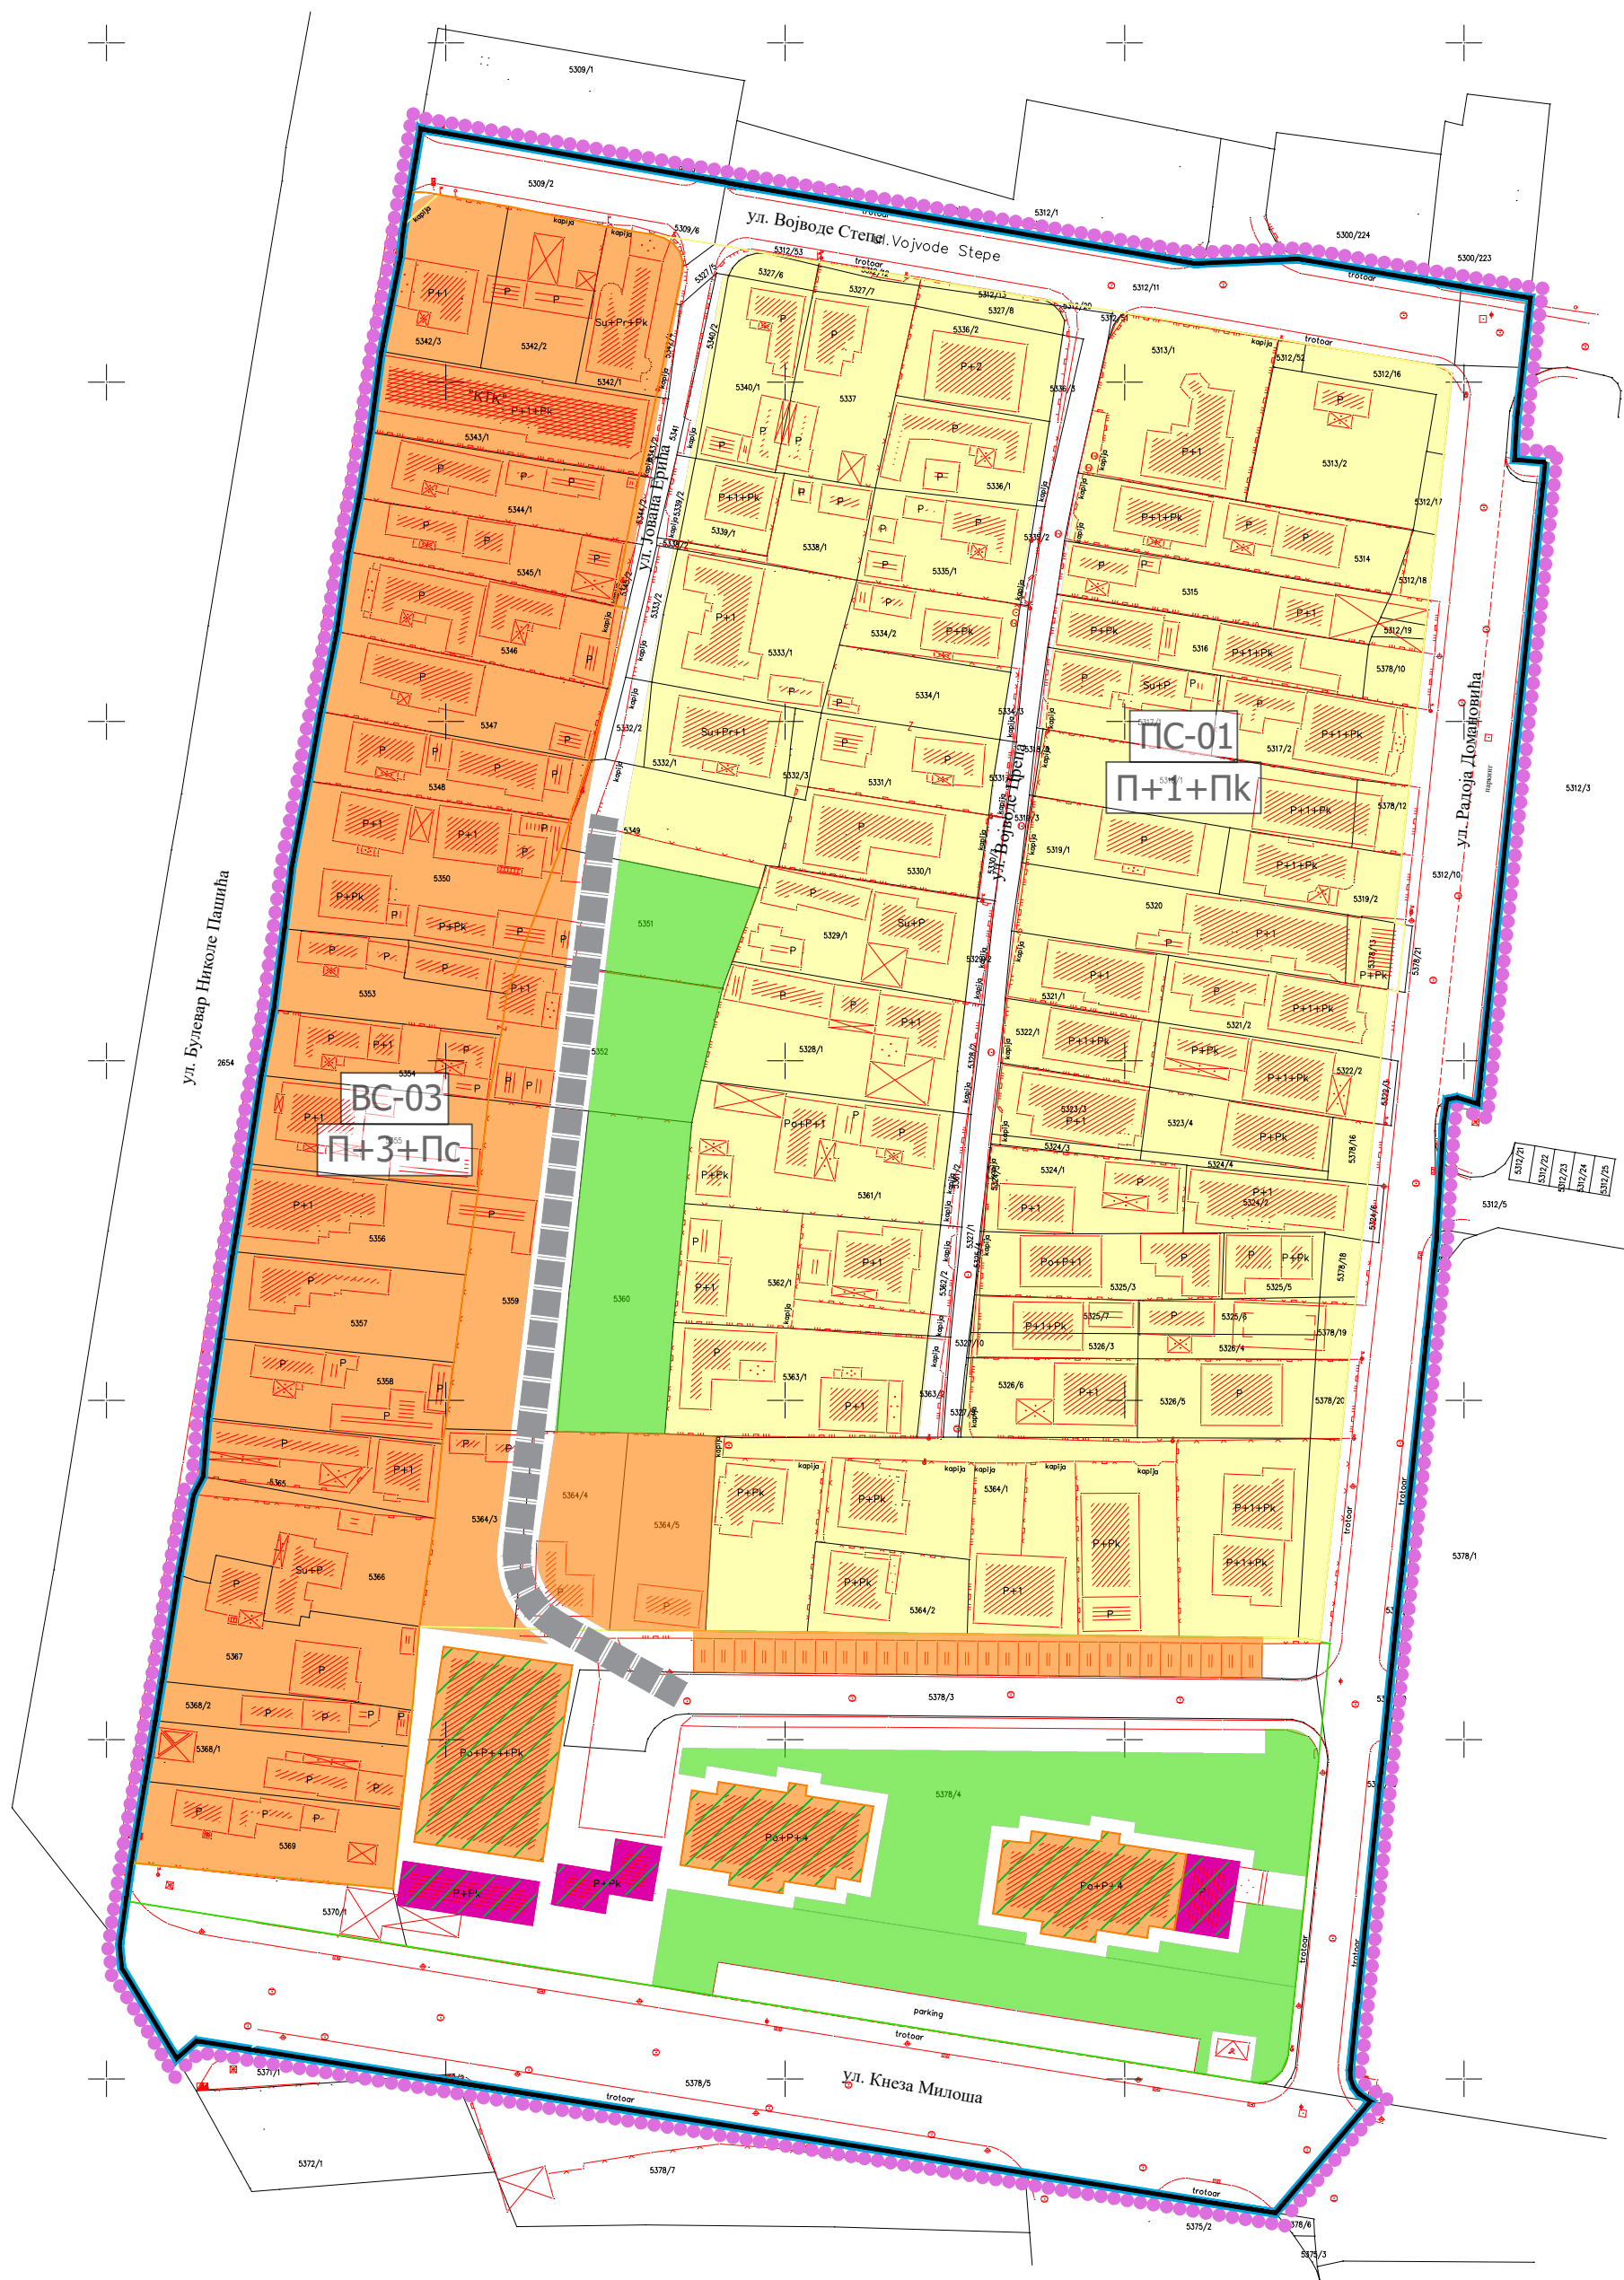

ЈАВНО ПРЕДУЗЕЋЕ ЗА УРБАНИЗАМ И ПРОЈЕКТОВАЊЕ КРУШЕВАЦ

ПЛАН ДЕТАЉНЕ РЕГУЛАЦИЈЕ "ПЕЛТОН 1" У КРУШЕВЦУ

графички прилог:

ПРЕТЕЖНА НАМЕНА ПОВРШИНА

руководилац израде:
одговорни урбаниста:
Биљана Тимотијевић Арсић, дипл.инж.арх.
лиценца број 200 0705 04

размера:
1:500

док. бр. (вер.):
РЈУ

лист:
01