



ГРАД КРУШЕВАЦ



положај планског подручја
у односу на план вишег рада



ЈАВНО ПРЕДУЗЕЋЕ ЗА УРБАНИЗАМ И ПРОЈЕКТОВАЊЕ КРУШЕВАЦ

ИЗМЕНА И ДОПУНА ИЗМЕНЕ ПЛАНА ДЕТАЉНЕ РЕГУЛАЦИЈЕ СТАМБЕНО-ПОСЛОВНОГ БЛОКА КОЛОНИЈА (УРБАНИСТИЧКИ ПОДБЛОК Ц2)

графички прилог:

ПРЕТЕЖНА НАМЕНА ПОВРШИНА

руководилац израде:

одговорни урбаниста:

Биљана Тимотијевић Арсић, дипл.инж.арх.

лиценца број 200 0705 04

размера:

1:1000

док. бр. (вер.):

РЈУ

лист:

01

ЛЕГЕНДА



ГРАНИЦА ПЛАНА



граница катастарске парцеле



фактичко стање

П

спратност објекта - постојећа

П+1

спратност објекта - планирана

НАМЕНА ПОВРШИНА




Саобраћајнице



Породично становање




Вишепородично становање

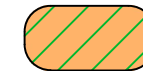


Вишепородично становање - реализовано



Зеленило у стамбеним зонама

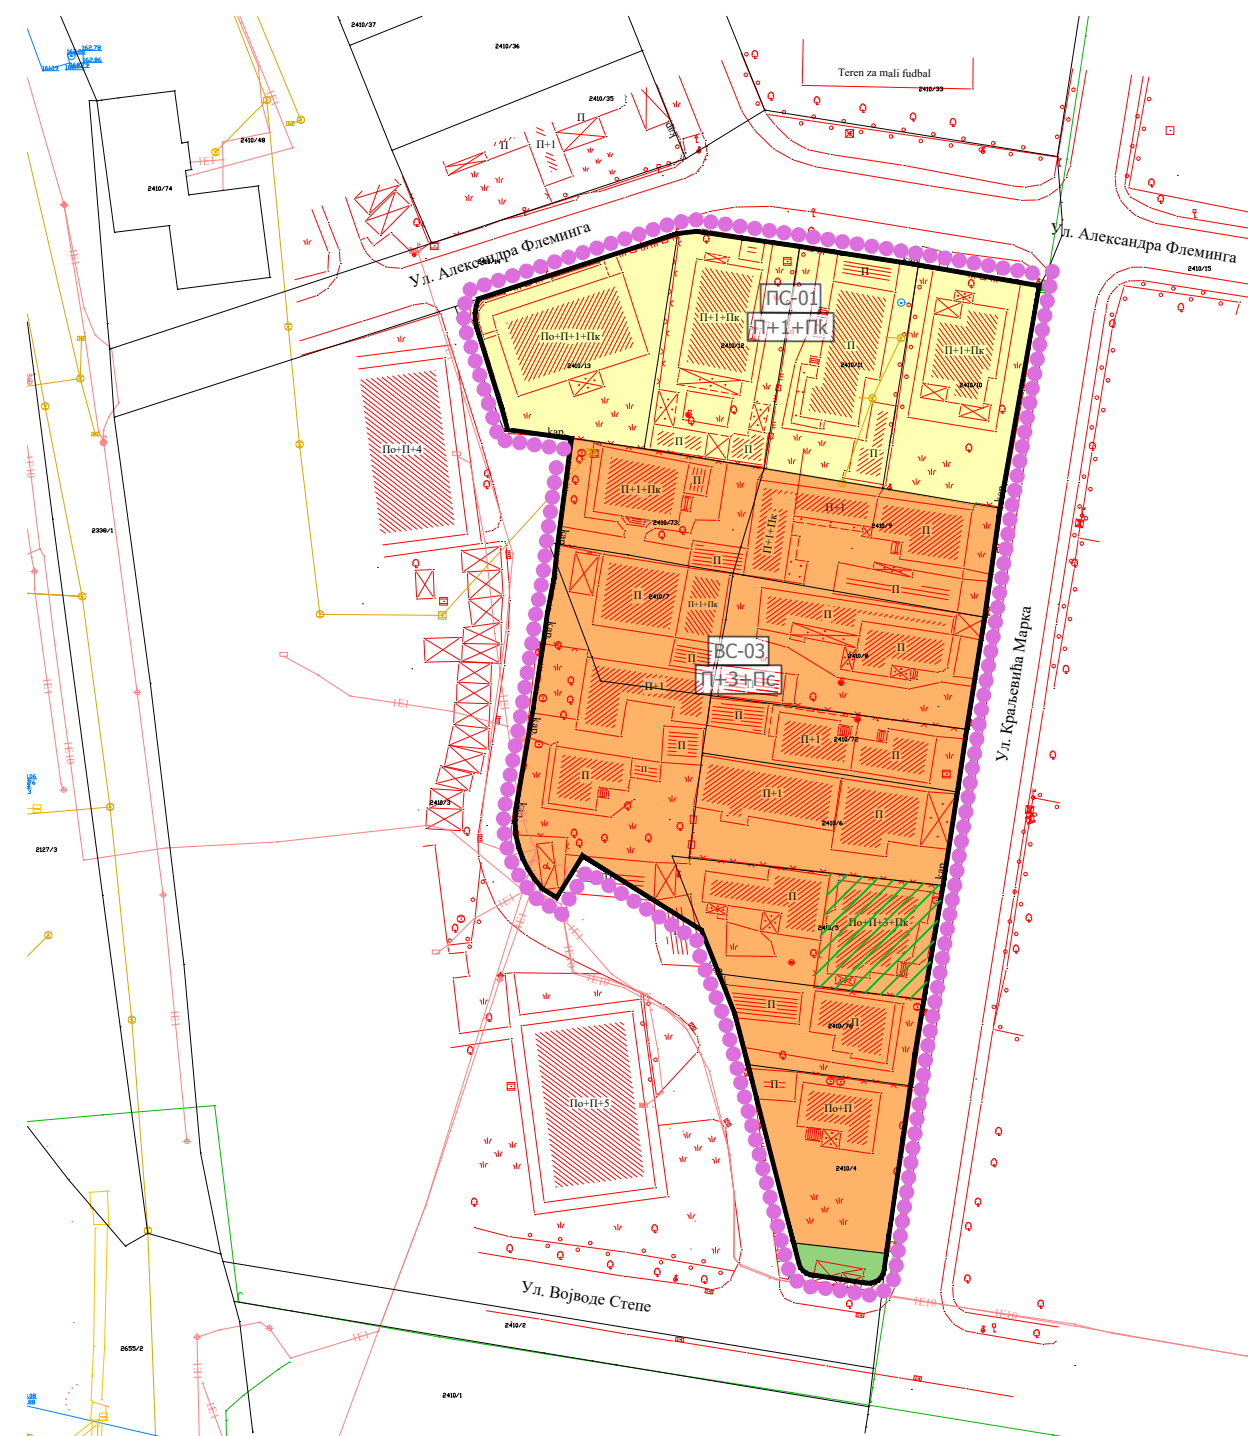

север

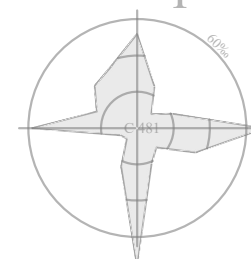

0м 50м