

Графички део



ШИРА СИТУАЦИЈА

ЛЕГЕНДА

- Граница подручја урбанистичког пројекта
- Граница катастарских парцела
- Фактичко стање
- Висинска кота терена
- Неизграђено грађевинско земљиште
- Саобраћајница - улица Беловодска
- Саобраћајница - улица Бруски пут - државни пут IБ реда, број 38
- Водовод
- Фекална канализација
- Атмосферска канализација
- Електроинсталације - подземно
- Електростуб
- Телекомуникација
- Гасовод н.п. DN63 (ПДР Шумице 1)
- Гасовод н.п. DN90 (ПДР Шумице 1)

урбанистичко - технички документ:

Урбанистички пројекат за изградњу
паркиралишта предузећа ЕЛТАС д.о.о. Крушевац
на к.п.бр. 375/1 КО Мудраковац

обрађивач:

одговорни урбаниста:

Центар за урбани развој и
архитектуру ПАРАДИГМА д.о.о.
Крушевац

Мирослав Петровић,
дипл.инж.арх.

датум:

цртеж.бр.:

назив цртежа:


размера:

феб.,
2025.г.

01

ПОСТОЈЕЋЕ СТАЊЕ

1:500

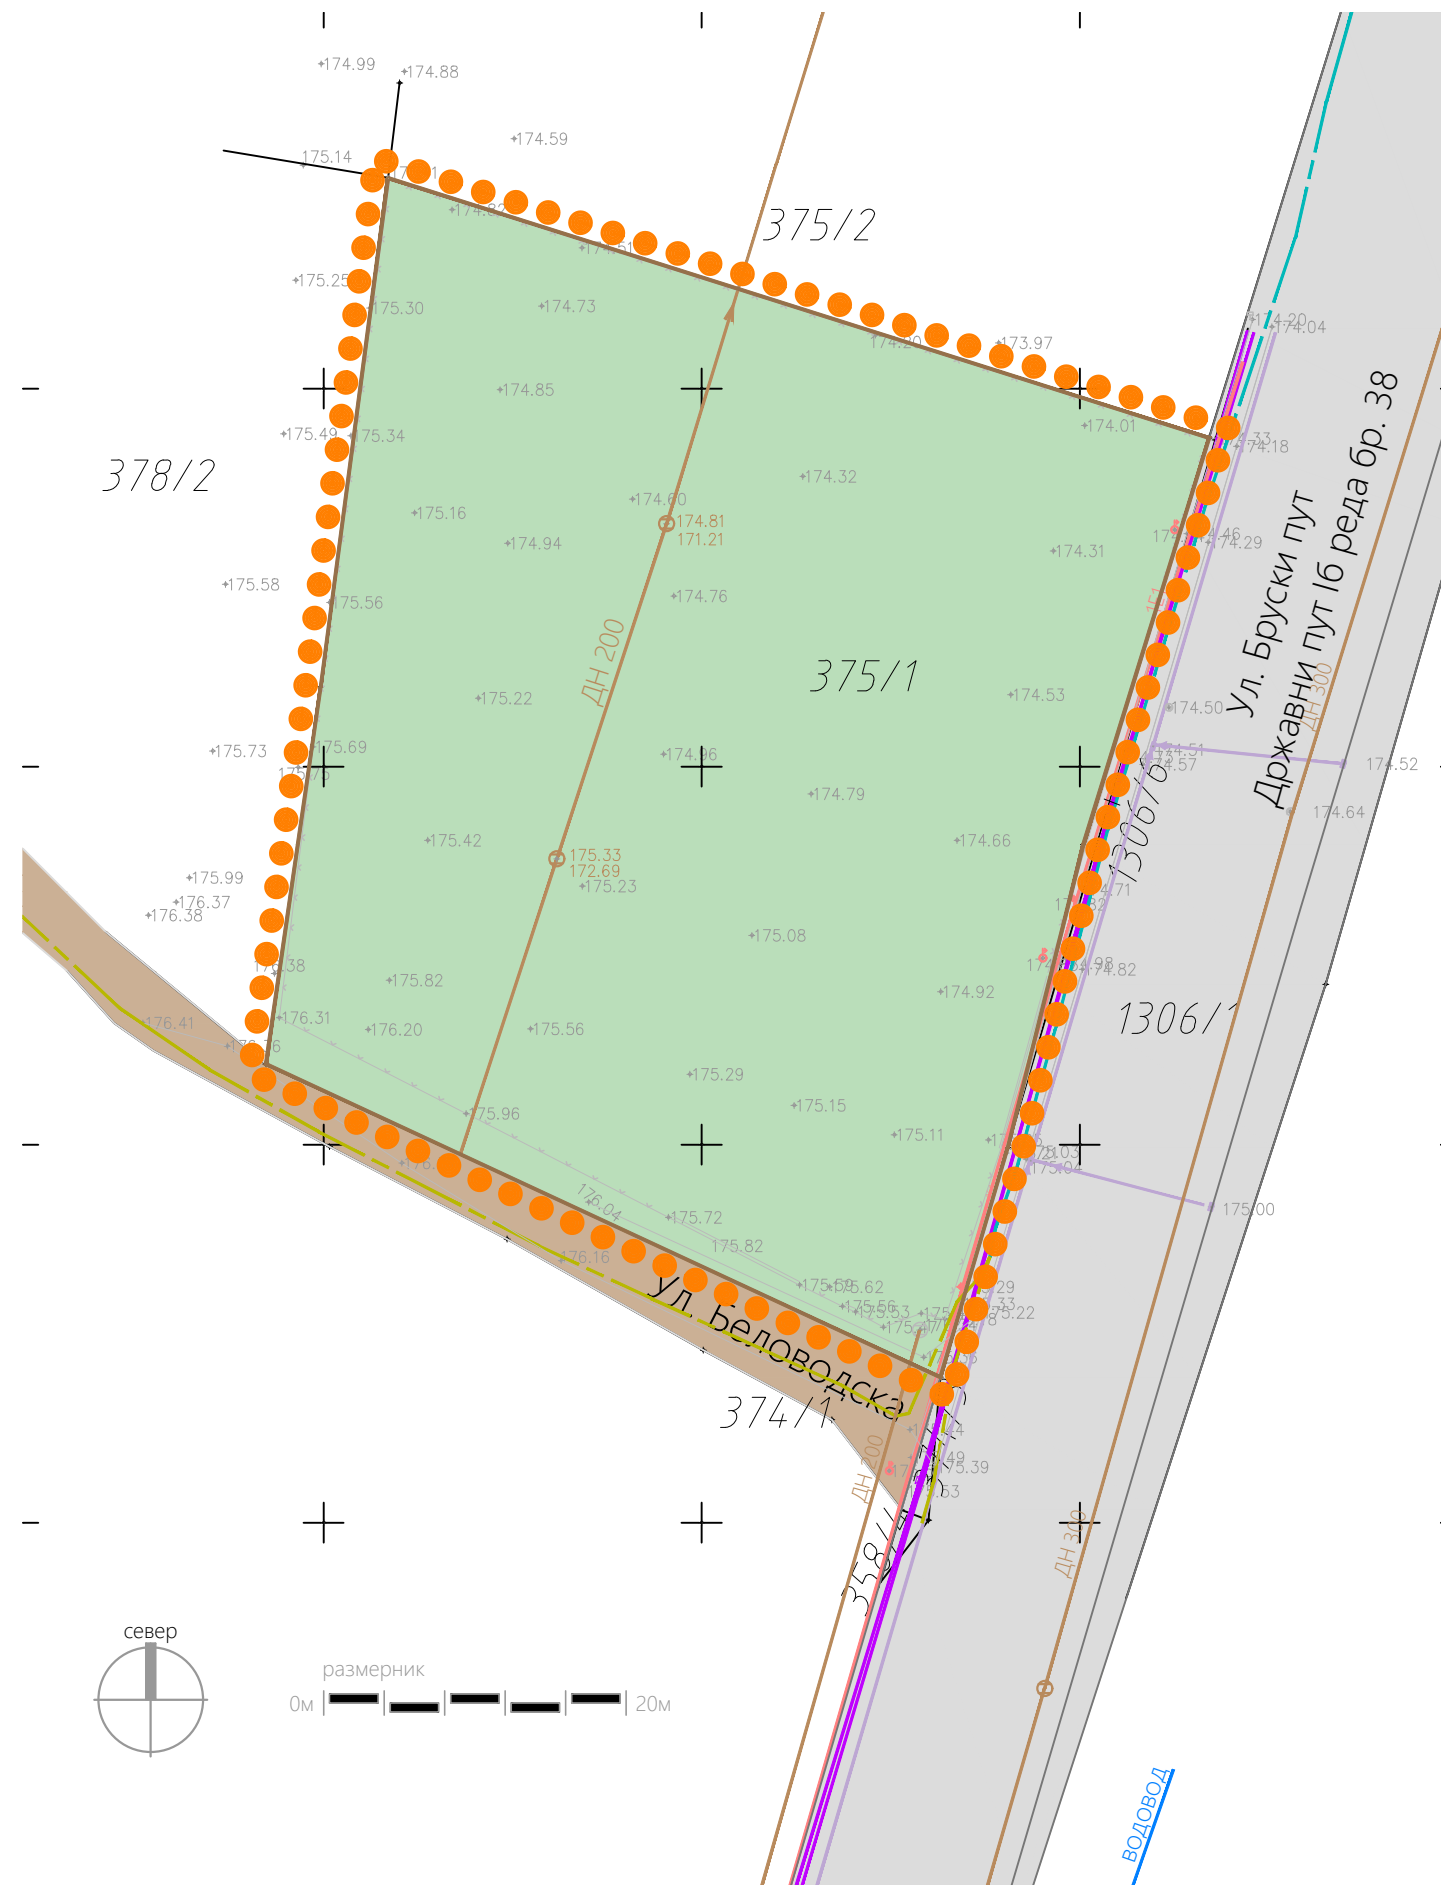

ЛЕГЕНДА

- Граница подручја урбанистичког пројекта
- Граница катастарских парцела
- Портирница контејнерског типа
- Ознака за улаз/излаз у објект
- Саобраћајне површине - плато, интерна саобраћајница до платоа
- Ознака за улаз/излаз на локацију
- Дрвеће и растиње
- Травнате површине
- Положај контејнера за смеће
- Јавна саобраћајница - улица Бруски пут-државни пут 1Б реда, број 38
- Јавне саобраћајнице - улица Беловодска и улица која тангира парцелу са западне стране

урбанистичко - технички документ:

Урбанистички пројекат за изградњу
паркиралишта предузећа ЕЛТАС д.о.о. Крушевац
на к.п.бр. 375/1 КО Мудраковац

обрађивач:

одговорни урбаниста:

Центар за урбани развој и
архитектуру ПАРАДИГМА д.о.о.
Крушевац

Мирослав Петровић,
дипл.инж.арх.

датум:

цртеж.бр.:

назив цртежа:


размера:

феб.,
2025.г.

02



НАМЕНА ПОВРШИНА И ОБЈЕКТА

1:500

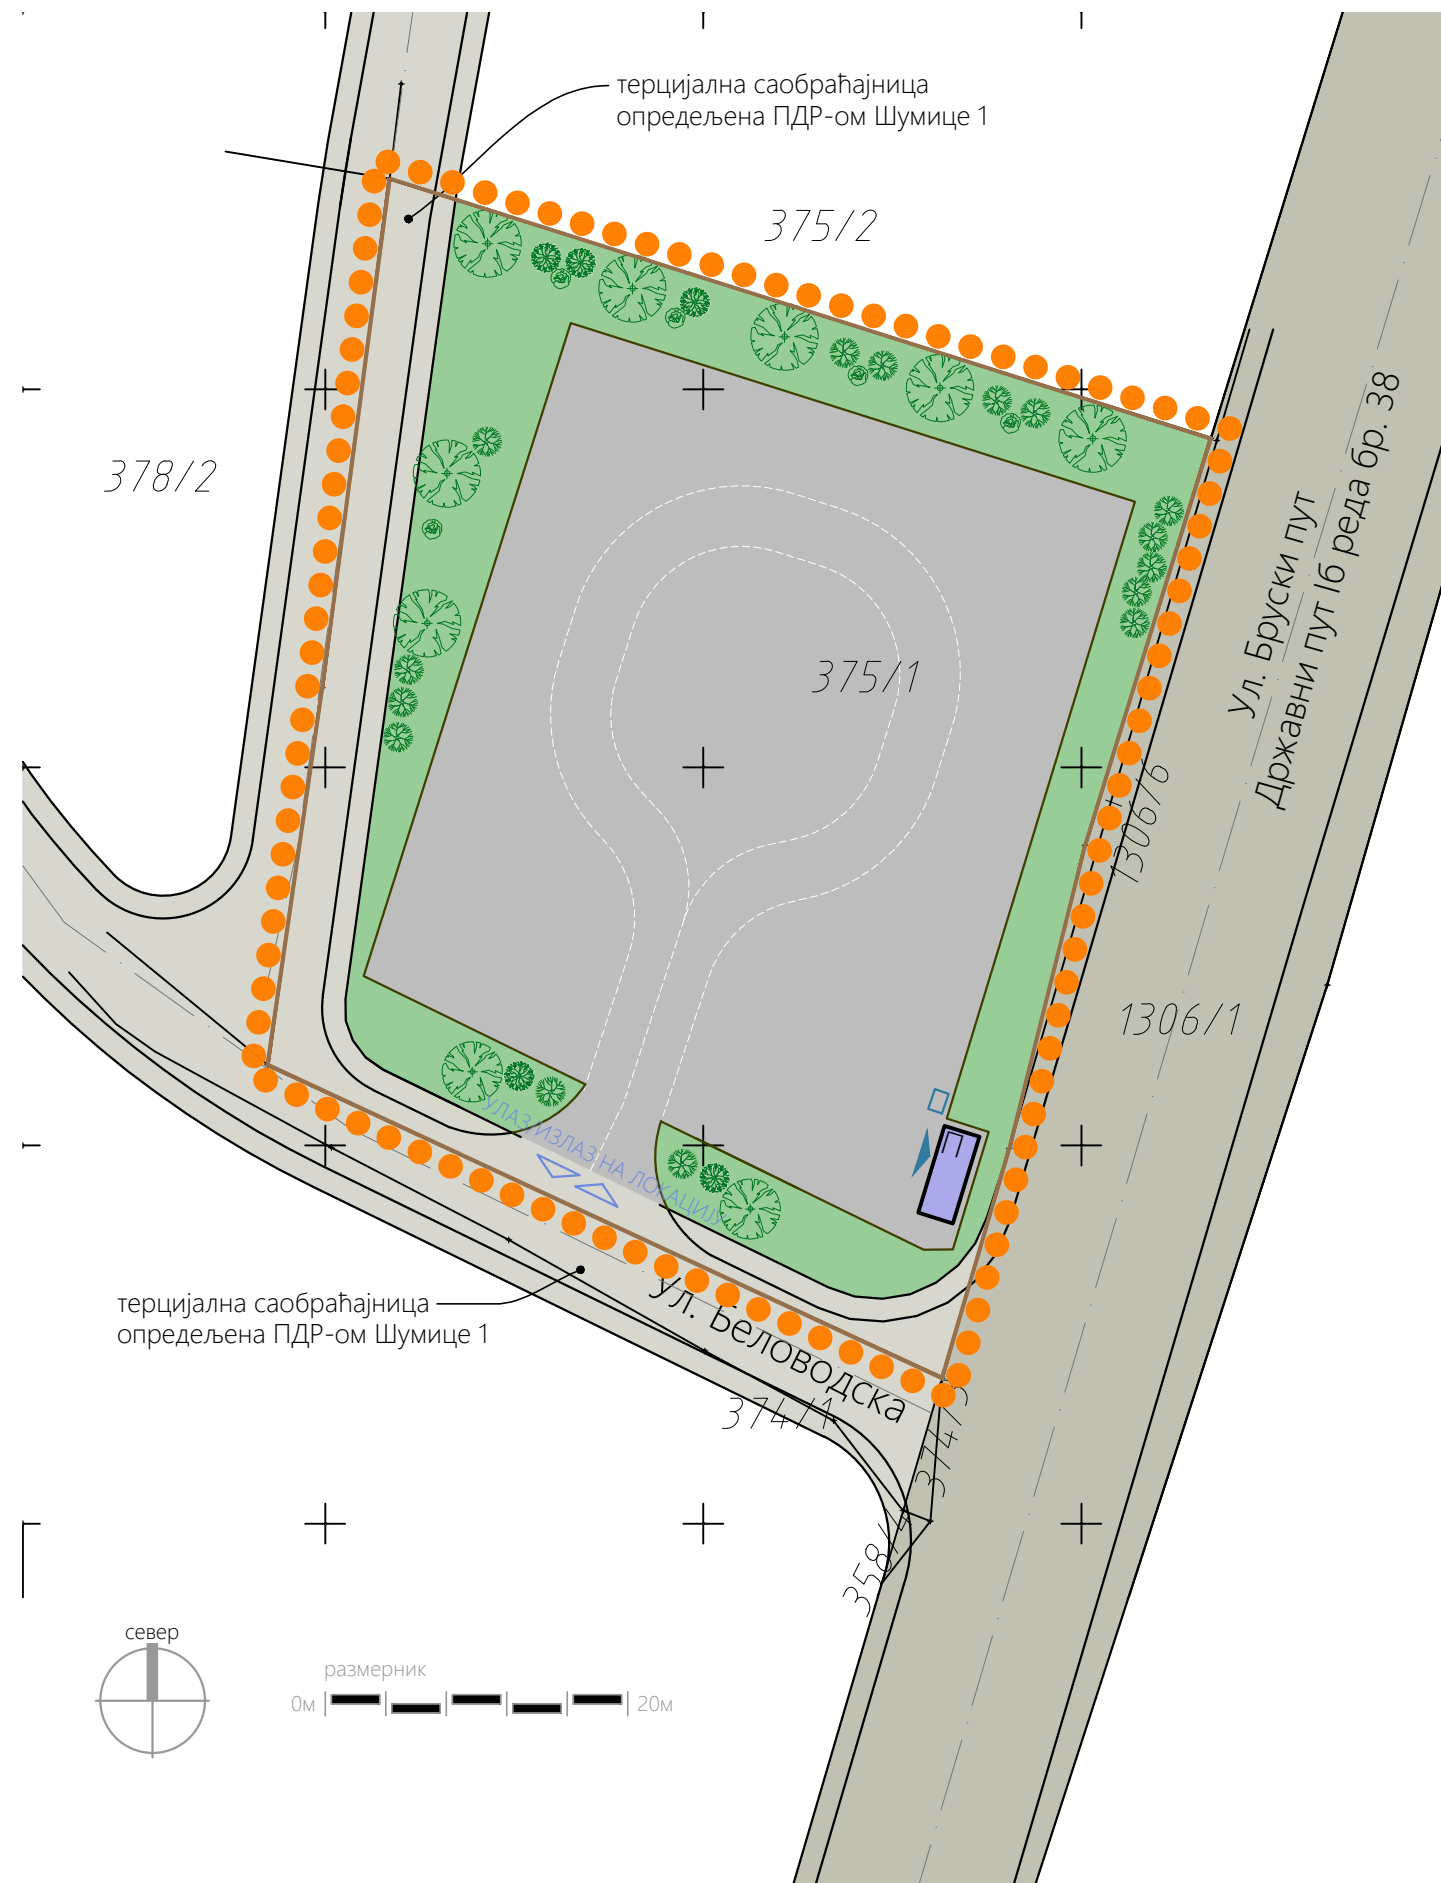

ЛЕГЕНДА

- Граница подручја урбанистичког пројекта
- Граница катастарских парцела
- Портирница контејнерског типа
- Ознака за улаз/излаз у објект
- Саобраћајне површине - плато, паркинг простор, приступна интерна саобраћајница
- Ознака за улаз/излаз на локацију
- Травнате површине
- Регулациона линија
- Грађевинска линија
- Висинске коте
- Смер падова, нагиб и дужина
- Јавна саобраћајница (улица Бруски пут - државни пут 16 реда, број 38)
- Јавна терцијална саобраћајница (улица Беловодска и улица која тангира парцелу са западне стране)

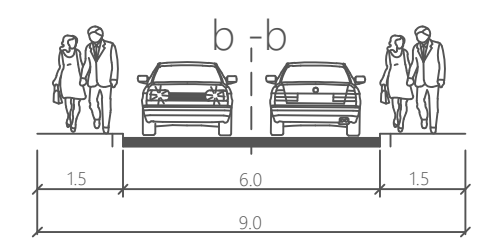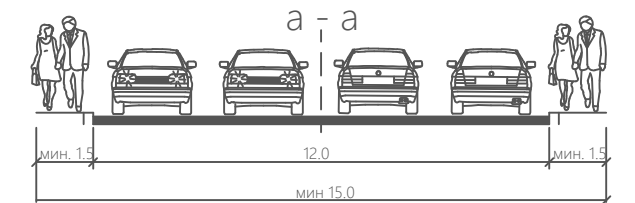

урбанистичко - технички документ:

Урбанистички пројекат за изградњу
паркиралишта предузећа ЕЛТАС д.о.о. Крушевац
на к.п.бр. 375/1 КО Мудраковац

обрађивач:

одговорни урбаниста:

Центар за урбани развој и
архитектуру ПАРАДИГМА д.о.о.
Крушевац

Мирослав Петровић,
дипл.инж.арх.

датум:

цртеж.бр.:

назив цртежа:


размера:

феб.,
2025.г.

03

РЕГУЛАЦИОНО НИВЕЛАЦИОНО
РЕШЕЊЕ ЛОКАЦИЈЕ

1:500

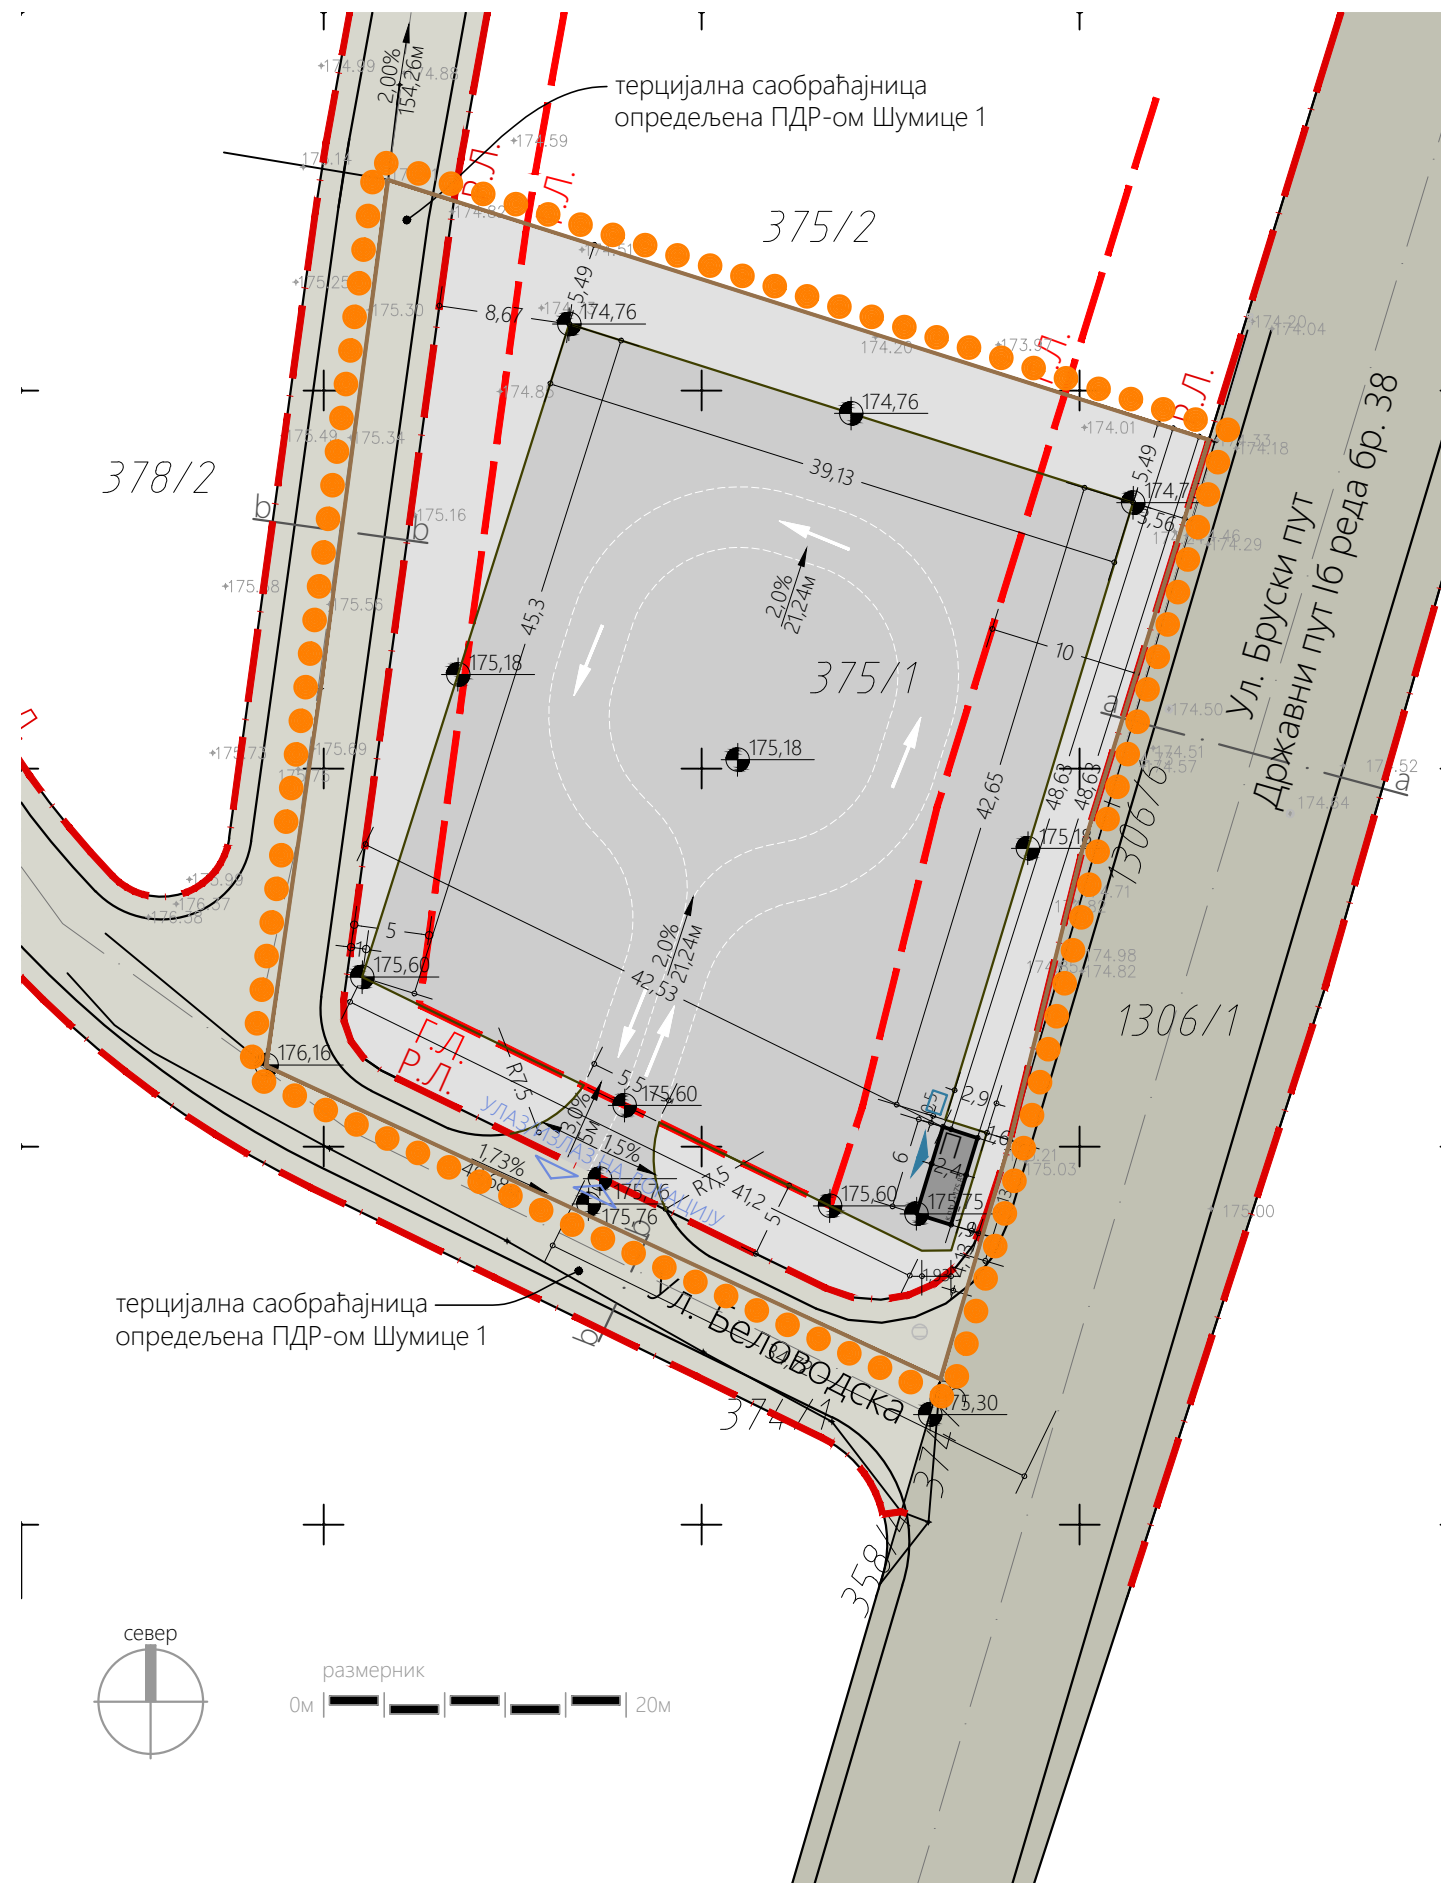

размерник
0м 20м

ЛЕГЕНДА

- Граница подручја урбанистичког пројекта
- Граница катастарских парцела
- пројектована граница пројектованих грађевинских парцела
- ГП 1

урбанистичка ознака пројактоване грађевинске парцеле
- 2 3

урбанистичка ознака пројектованих парцела
- К1

постојећа катастарска међна тачка
- 1 591

пројектоване међне тачке
- Р.Л.

Регулациона линија утврђена ПДР-ом Шумице 1 ("Сл. лист града Крушевца", бр. 15/2/20)

Координате нових међних тачака		
1	7527021.88	4823010.07
591	7527028.81	4823005.03
592	7527027.66	4823005.84
593	7527026.82	4823006.96
594	7527026.36	4823008.28
595	7527026.33	4823009.69
596	7527033.41	4823061.07
597	7527033.62	4823062.56
691	7527068.73	4822995.23
692	7527067.99	4822993.53
693	7527066.85	4822992.06
694	7527065.38	4822990.92
695	7527063.68	4822990.18
696	7527061.85	4822989.87
697	7527060.00	4822990.03
698	7527058.25	4822990.63

урбанистичко - технички документ:

Урбанистички пројекат за изградњу
паркиралишта предузећа ЕЛТАС д.о.о. Крушевац
на к.п.бр. 375/1 КО Мудраковац

обрађивач:

одговорни урбаниста:

Центар за урбани развој и архитектуру ПАРАДИГМА д.о.о. Крушевац

Мирослав Петровић,
дипл.инж.арх.

датум:	цртеж.бр.:	назив цртежа:	размера:
феб., 2025.г.	04	ПРЕДЛОГ ПРЕПАРЦЕЛАЦИЈЕ	1:500

