


Република Србија
Град Крушевац
К.О. Велико Головоде

КАТАСТАРСКО-ТОПОГРАФСКИ ПЛАН
објекат: к.п.бр. 1452/1

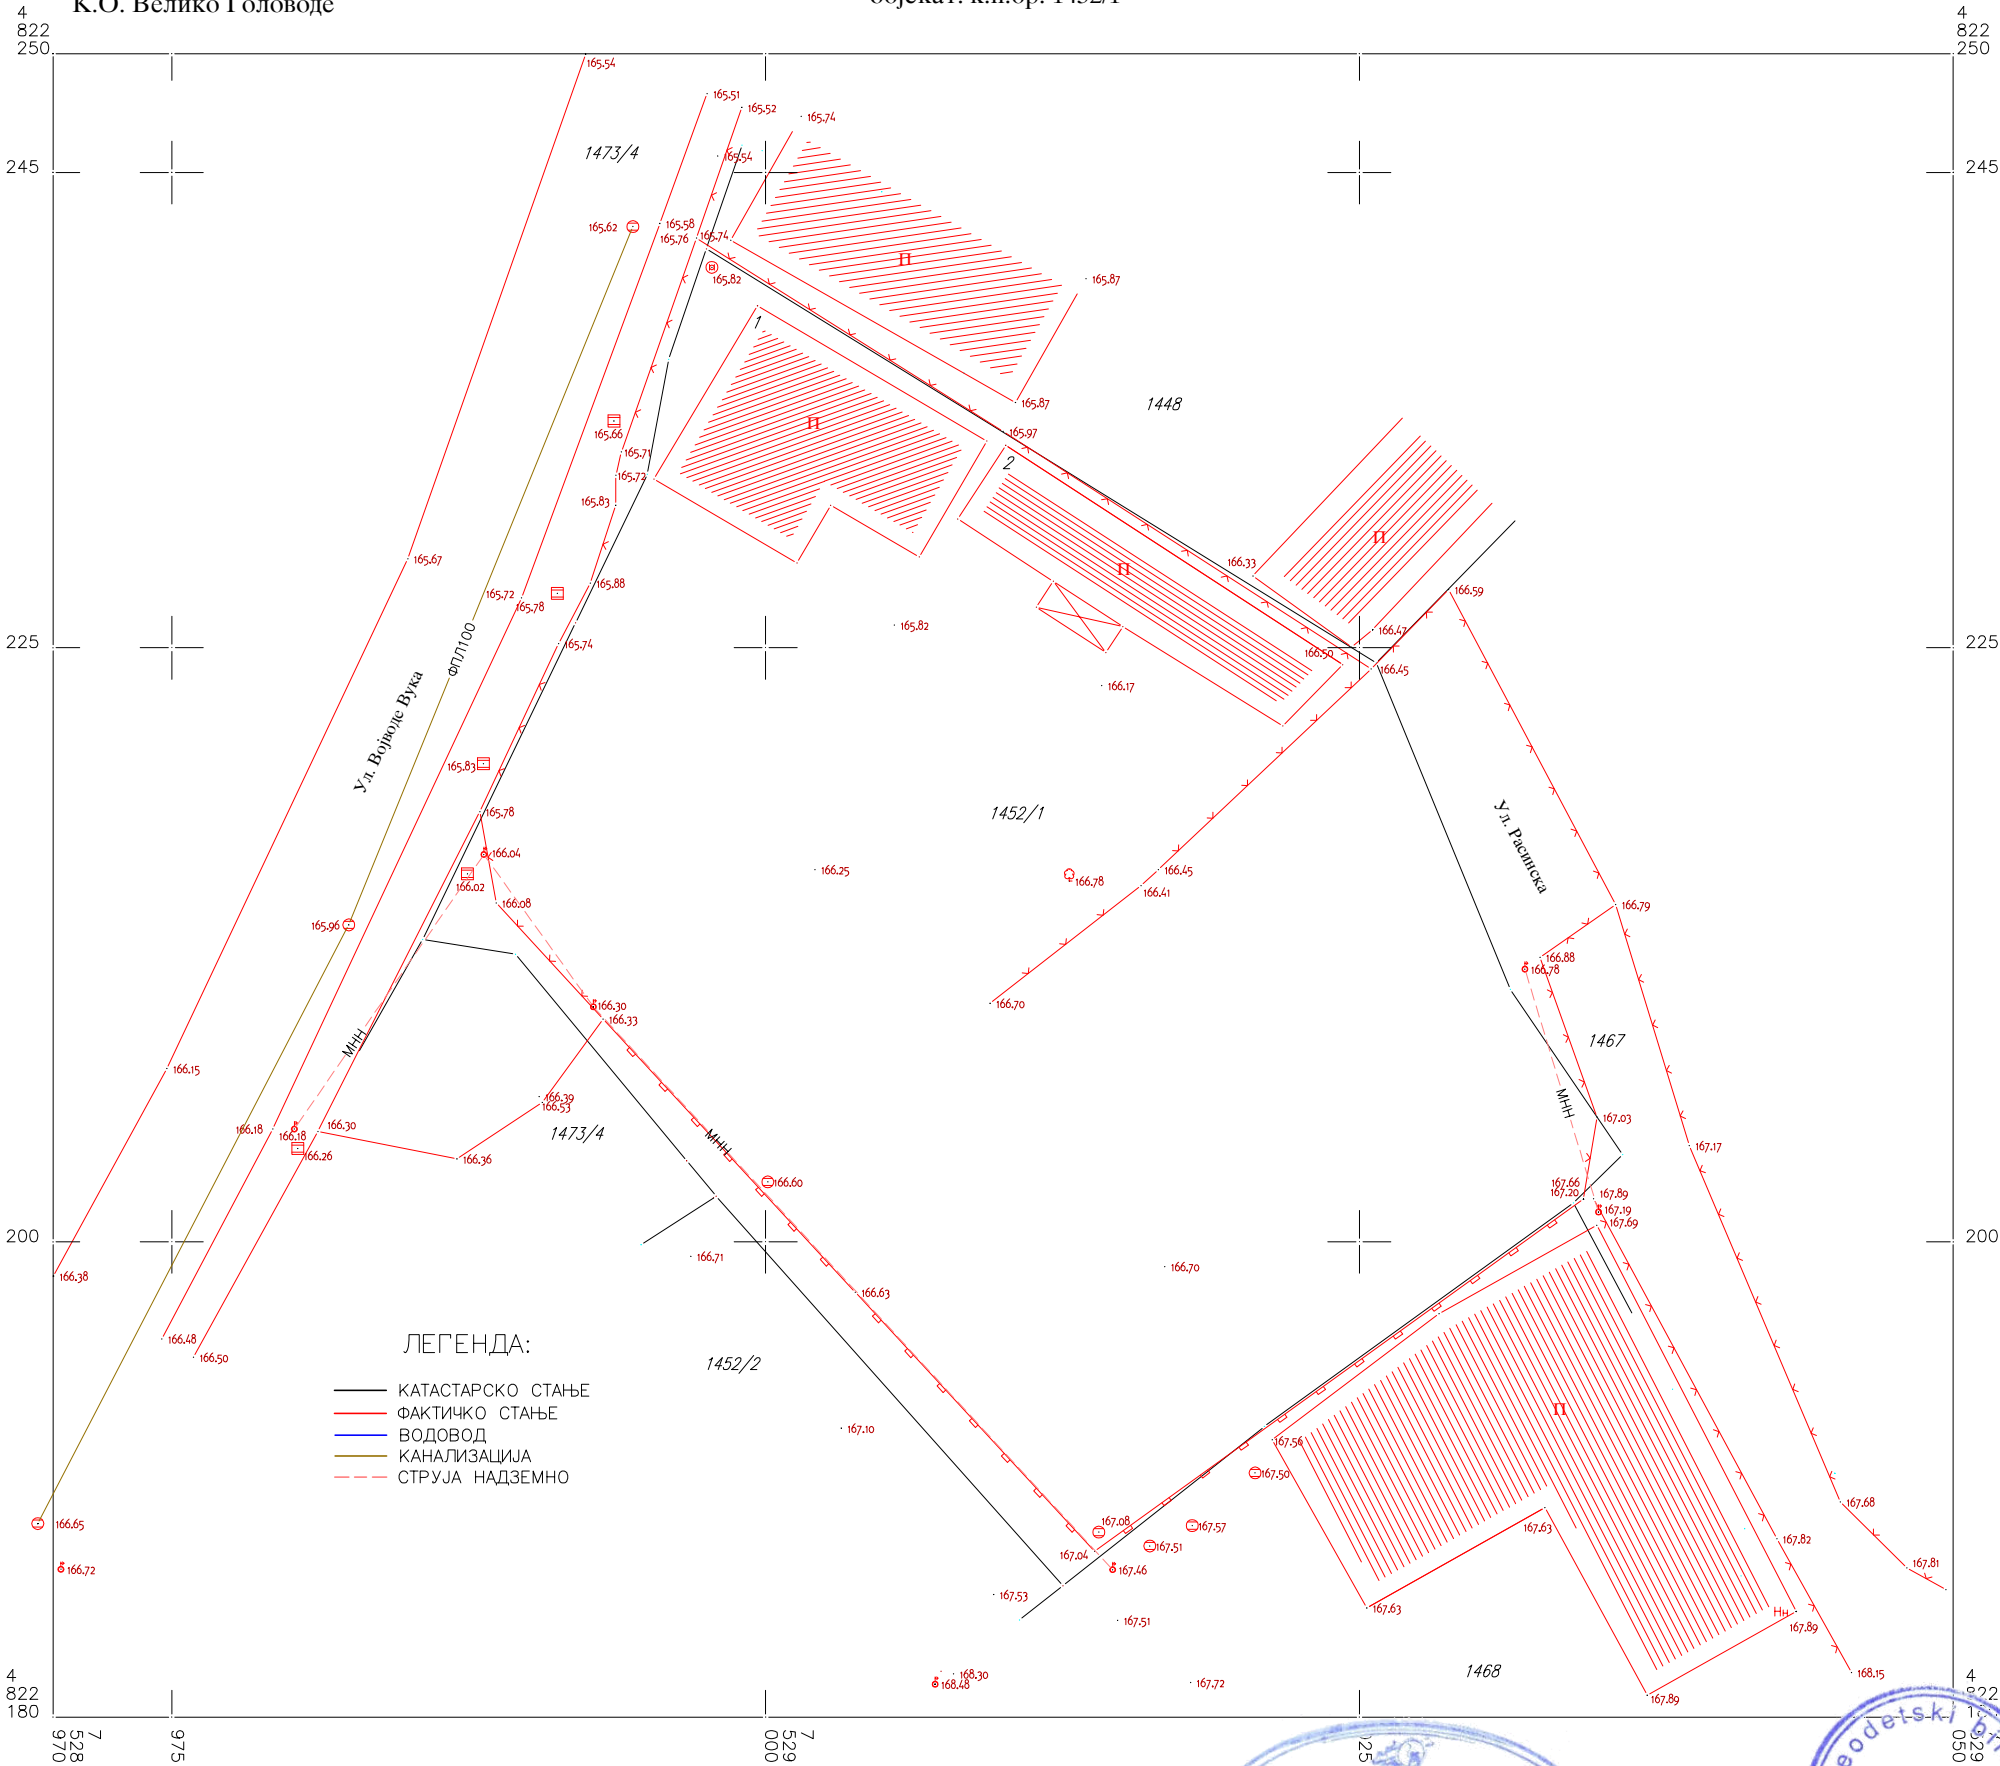

израдио: јуна 2024. године.
геодетски биро "ГЕО-ДАЧА"
Крушевац

P = 1 : 250



Жарко П. Дачић Жарко геод.инг.

