


Графички део



ШИРА СИТУАЦИЈА

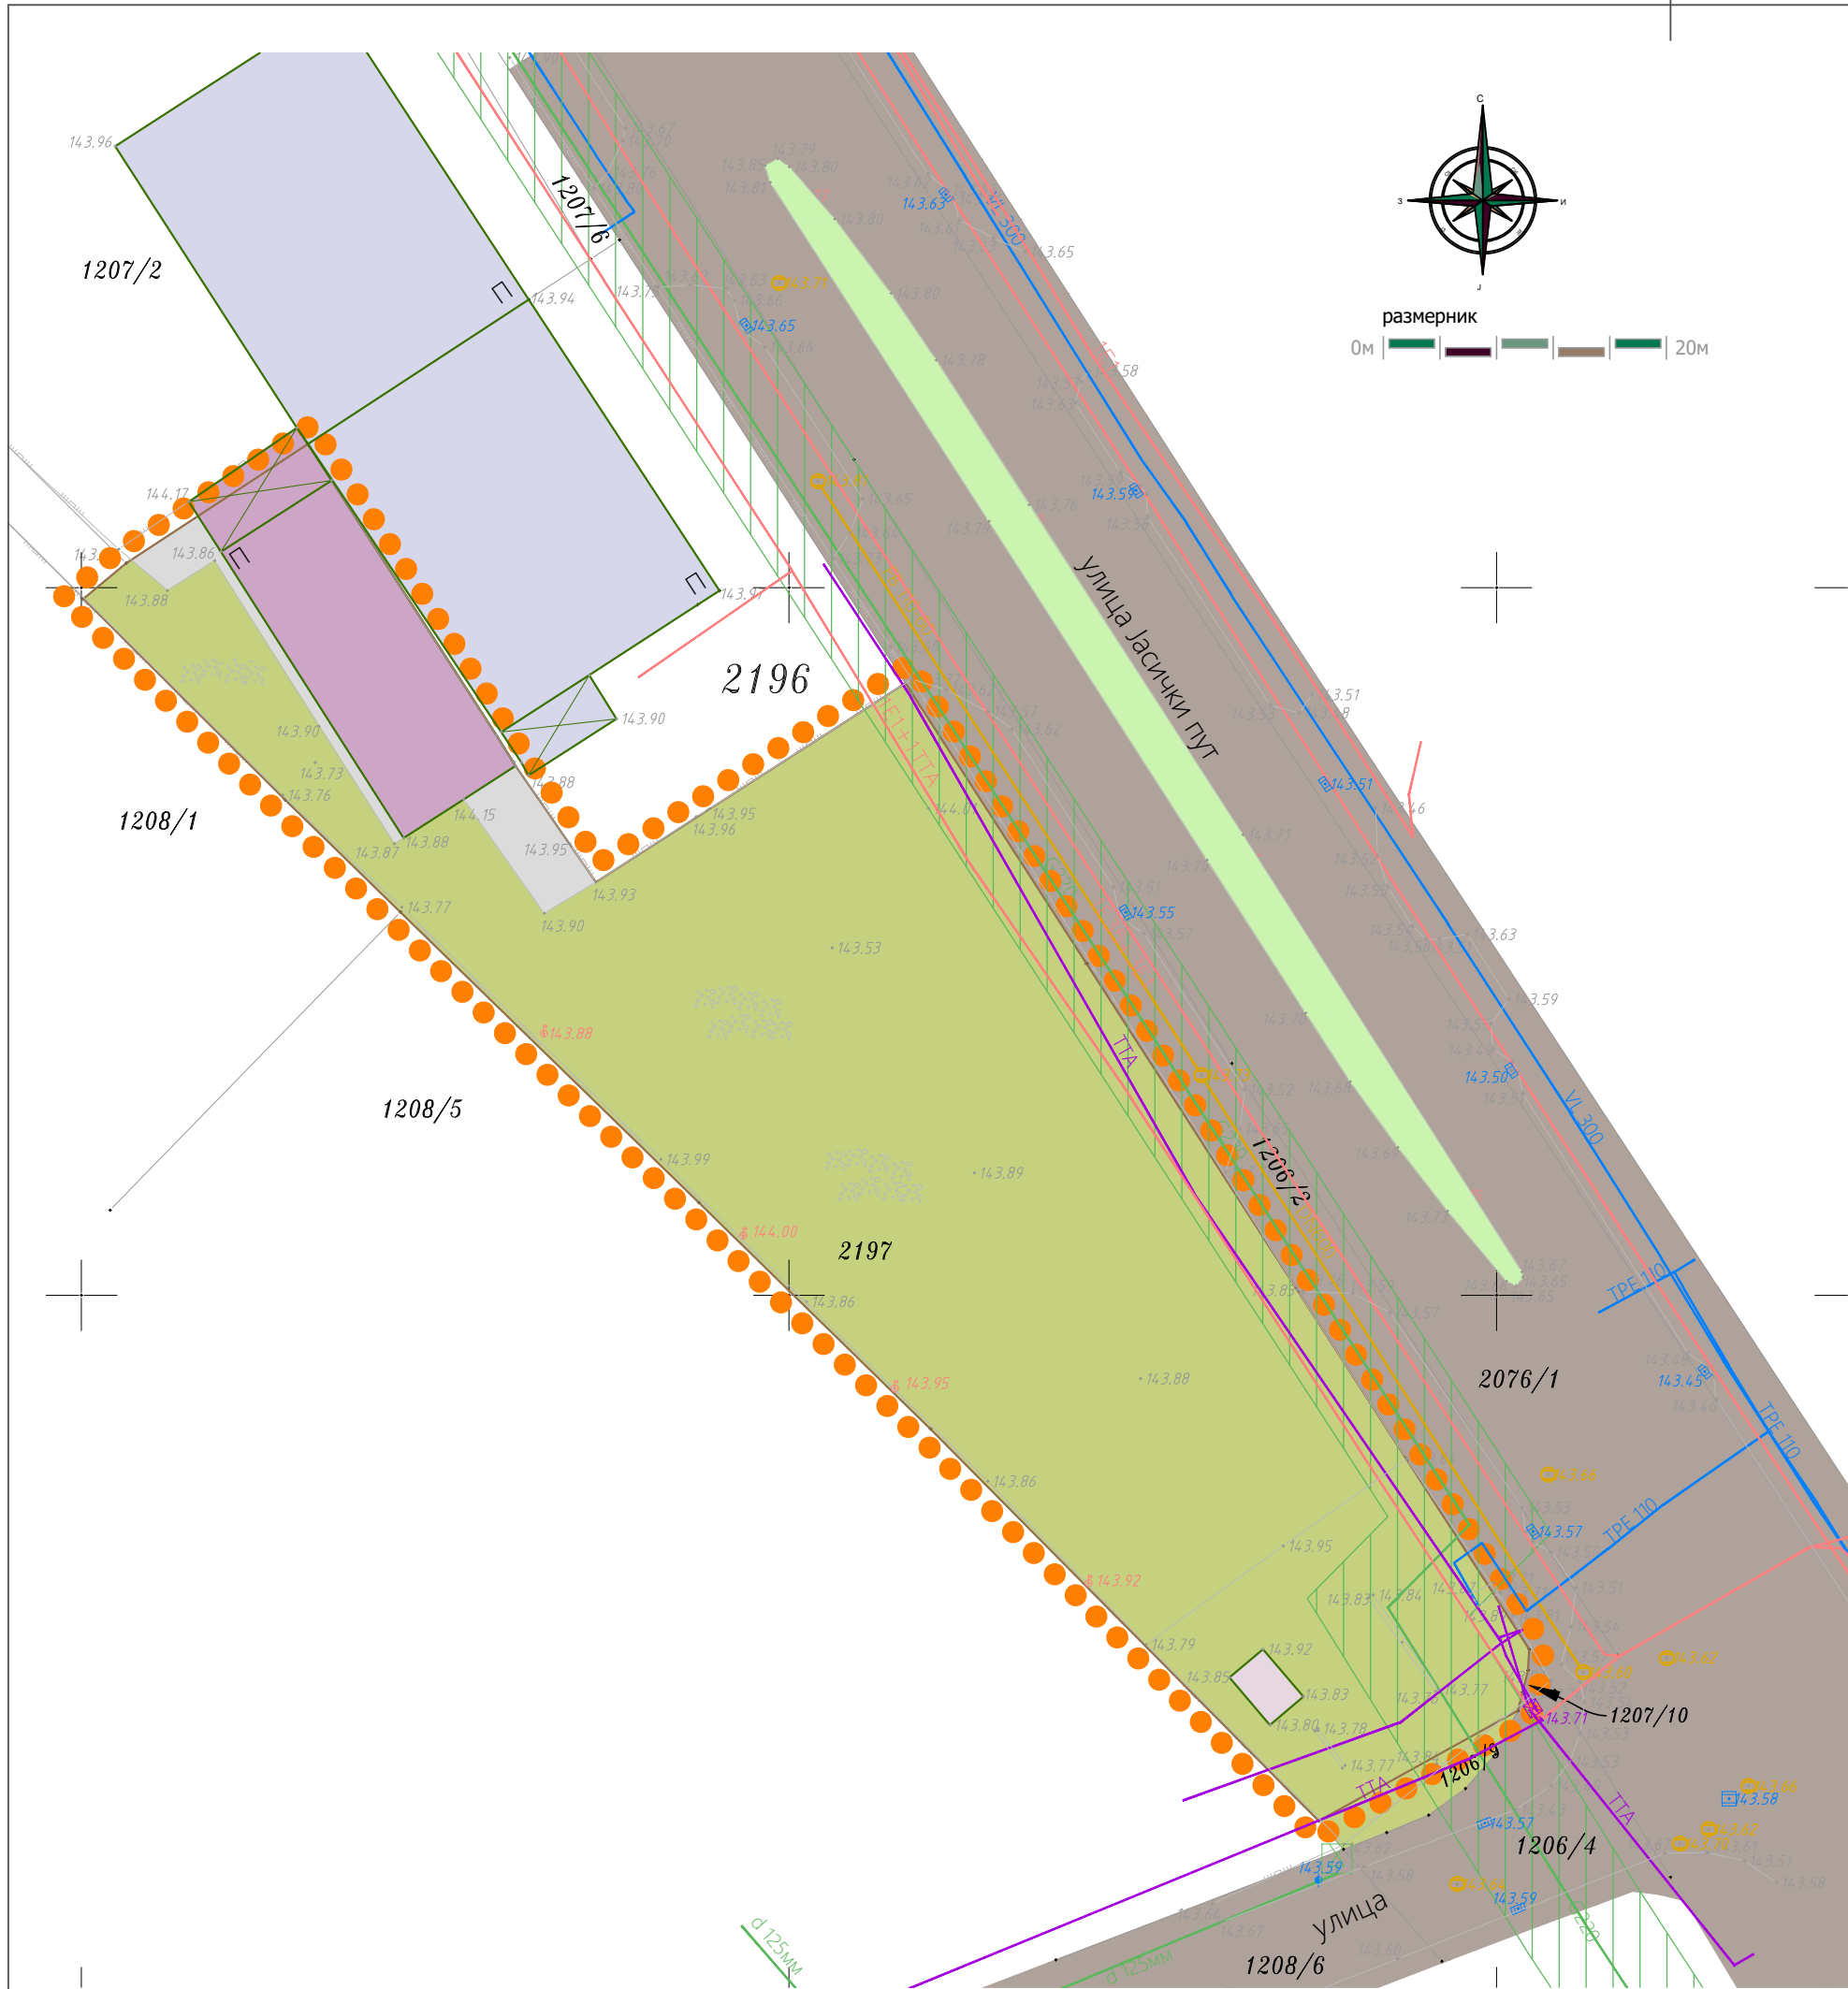

ЛЕГЕНДА

- Граница подручја урбанистичког пројекта
- Граница катастарских парцела
- Фактичко стање
- Магацин
- Помоћни објекат
- Плато и стаза
- Слободне и зелене неуређене површине
- Објекти на суседној парцели
- Јавна саобраћајна површина - улица Јасички пут (градска магистрала) и улица са југоисточне стране
- Водоводна мрежа
- Фекална канализација
- Електроенергетски водови (ПДР зоне А и Д)
- Телекомуникациона мрежа
- Гасовод (ЈП Србијас)
- Гасовод (Boss Construction)
- Зона заштите гасовода (ПДР зоне А и Д)

урбанистичко - технички документ:

Урбанистички пројекат
за изградњу самоуслугне аутоперионице
на к.п.бр. 2197 КО Лазарица

обрађивач: одговорни урбаниста:

Центар за урбани развој и архитектуру ПАРАДИГМА д.о.о.
Крушевац

Мирослав Петровић,
дипл.инж.арх.

датум: цртеж.бр.: назив цртежа: размера:



ЛЕГЕНДА

- Граница подручја урбанистичког пројекта
- Граница катастарских парцела
- "1" Објект самoуслужне аутоперионице
- Перионица са 5 боксева за прање аутомобила
- Техничка просторија
- "2" Постојећи објект - магацин ситног материјала
- Део постојећег објекта магацина ситног материјала (надстрешница) који се уклања
- Ознака за улаз/излаз у објект
- Положај контејнера за смеће
- Интерне саобраћајне површине - саобраћајнице, плато и паркинг простор
- Травњак
- Дрвеће и растиње
- Објекти на суседној парцели
- Јавна саобраћајна површина - улица Јасички пут (градска магистрала)
- Јавна саобраћајна површина - улица са југоисточне стране локације

урбанистичко - технички документ:

Урбанистички пројекат
за изградњу самоуслужне аутоперионице
на к.п.бр. 2197 КО Лазарица

обрађивач: одговорни урбаниста:

Центар за урбани развој и
архитектуру ПАРАДИГМА д.о.о.
Крушевац

Мирослав Петровић,
дипл.инж.арх.

датум: цртеж.бр.: назив цртежа: размера:

НОВ.,
2024.г.

02

НАМЕНА ПОВРШИНА И ОБЈЕКТА

1:500

ЛЕГЕНДА

- Граница подручја урбанистичког пројекта
- "1" Објект самoуслужне аутоперионице
- (1),(2),(4)
(3),(6) Перионица са 5 боксева за прање аутомобила
- (3) Техничка просторија
- "2" Постојећи објект - магацин ситног материјала
- Ознака за улаз/излаз у објект
- Интерне саобраћајне површине - саобраћајнице, плато и паркинг простор
- Травњак
- Објекти на суседној парцели
- Регулациона линија
- Грађевинска линија
- +143,80 Висинске коте
- 0,5%
10,0м Смер падова, нагиб и дужина
- Јавна саобраћајна површина - улица Јасички пут (градска магистрала) (профил ц-ц - ПГР Север ("Сл. лист града Крушевца", бр. 17/22)
- Јавна саобраћајна површина - улица која тангира локацију са југоисточне стране (профил ф'-ф' - ПГР Север ("Сл. лист града Крушевца", бр. 17/22)

ПОПРЕЧНИ ПРОФИЛИ САОБРАЋАЈНИЦА



урбанистичко - технички документ:

Урбанистички пројекат
за изградњу самоуслужне аутоперионице
на к.п.бр. 2197 КО Лазарица

обрађивач:

одговорни урбаниста:

Центар за урбани развој и
архитектуру ПАРАДИГМА д.о.о.
Крушевац

Мирослав Петровић,
дипл.инж.арх.

датум:

цртеж.бр.:

назив цртежа:


размера:

НОВ.,
2024.г.

03

РЕГУЛАЦИОНО НИВЕЛАЦИОНО
РЕШЕЊЕ ЛОКАЦИЈЕ

1:500

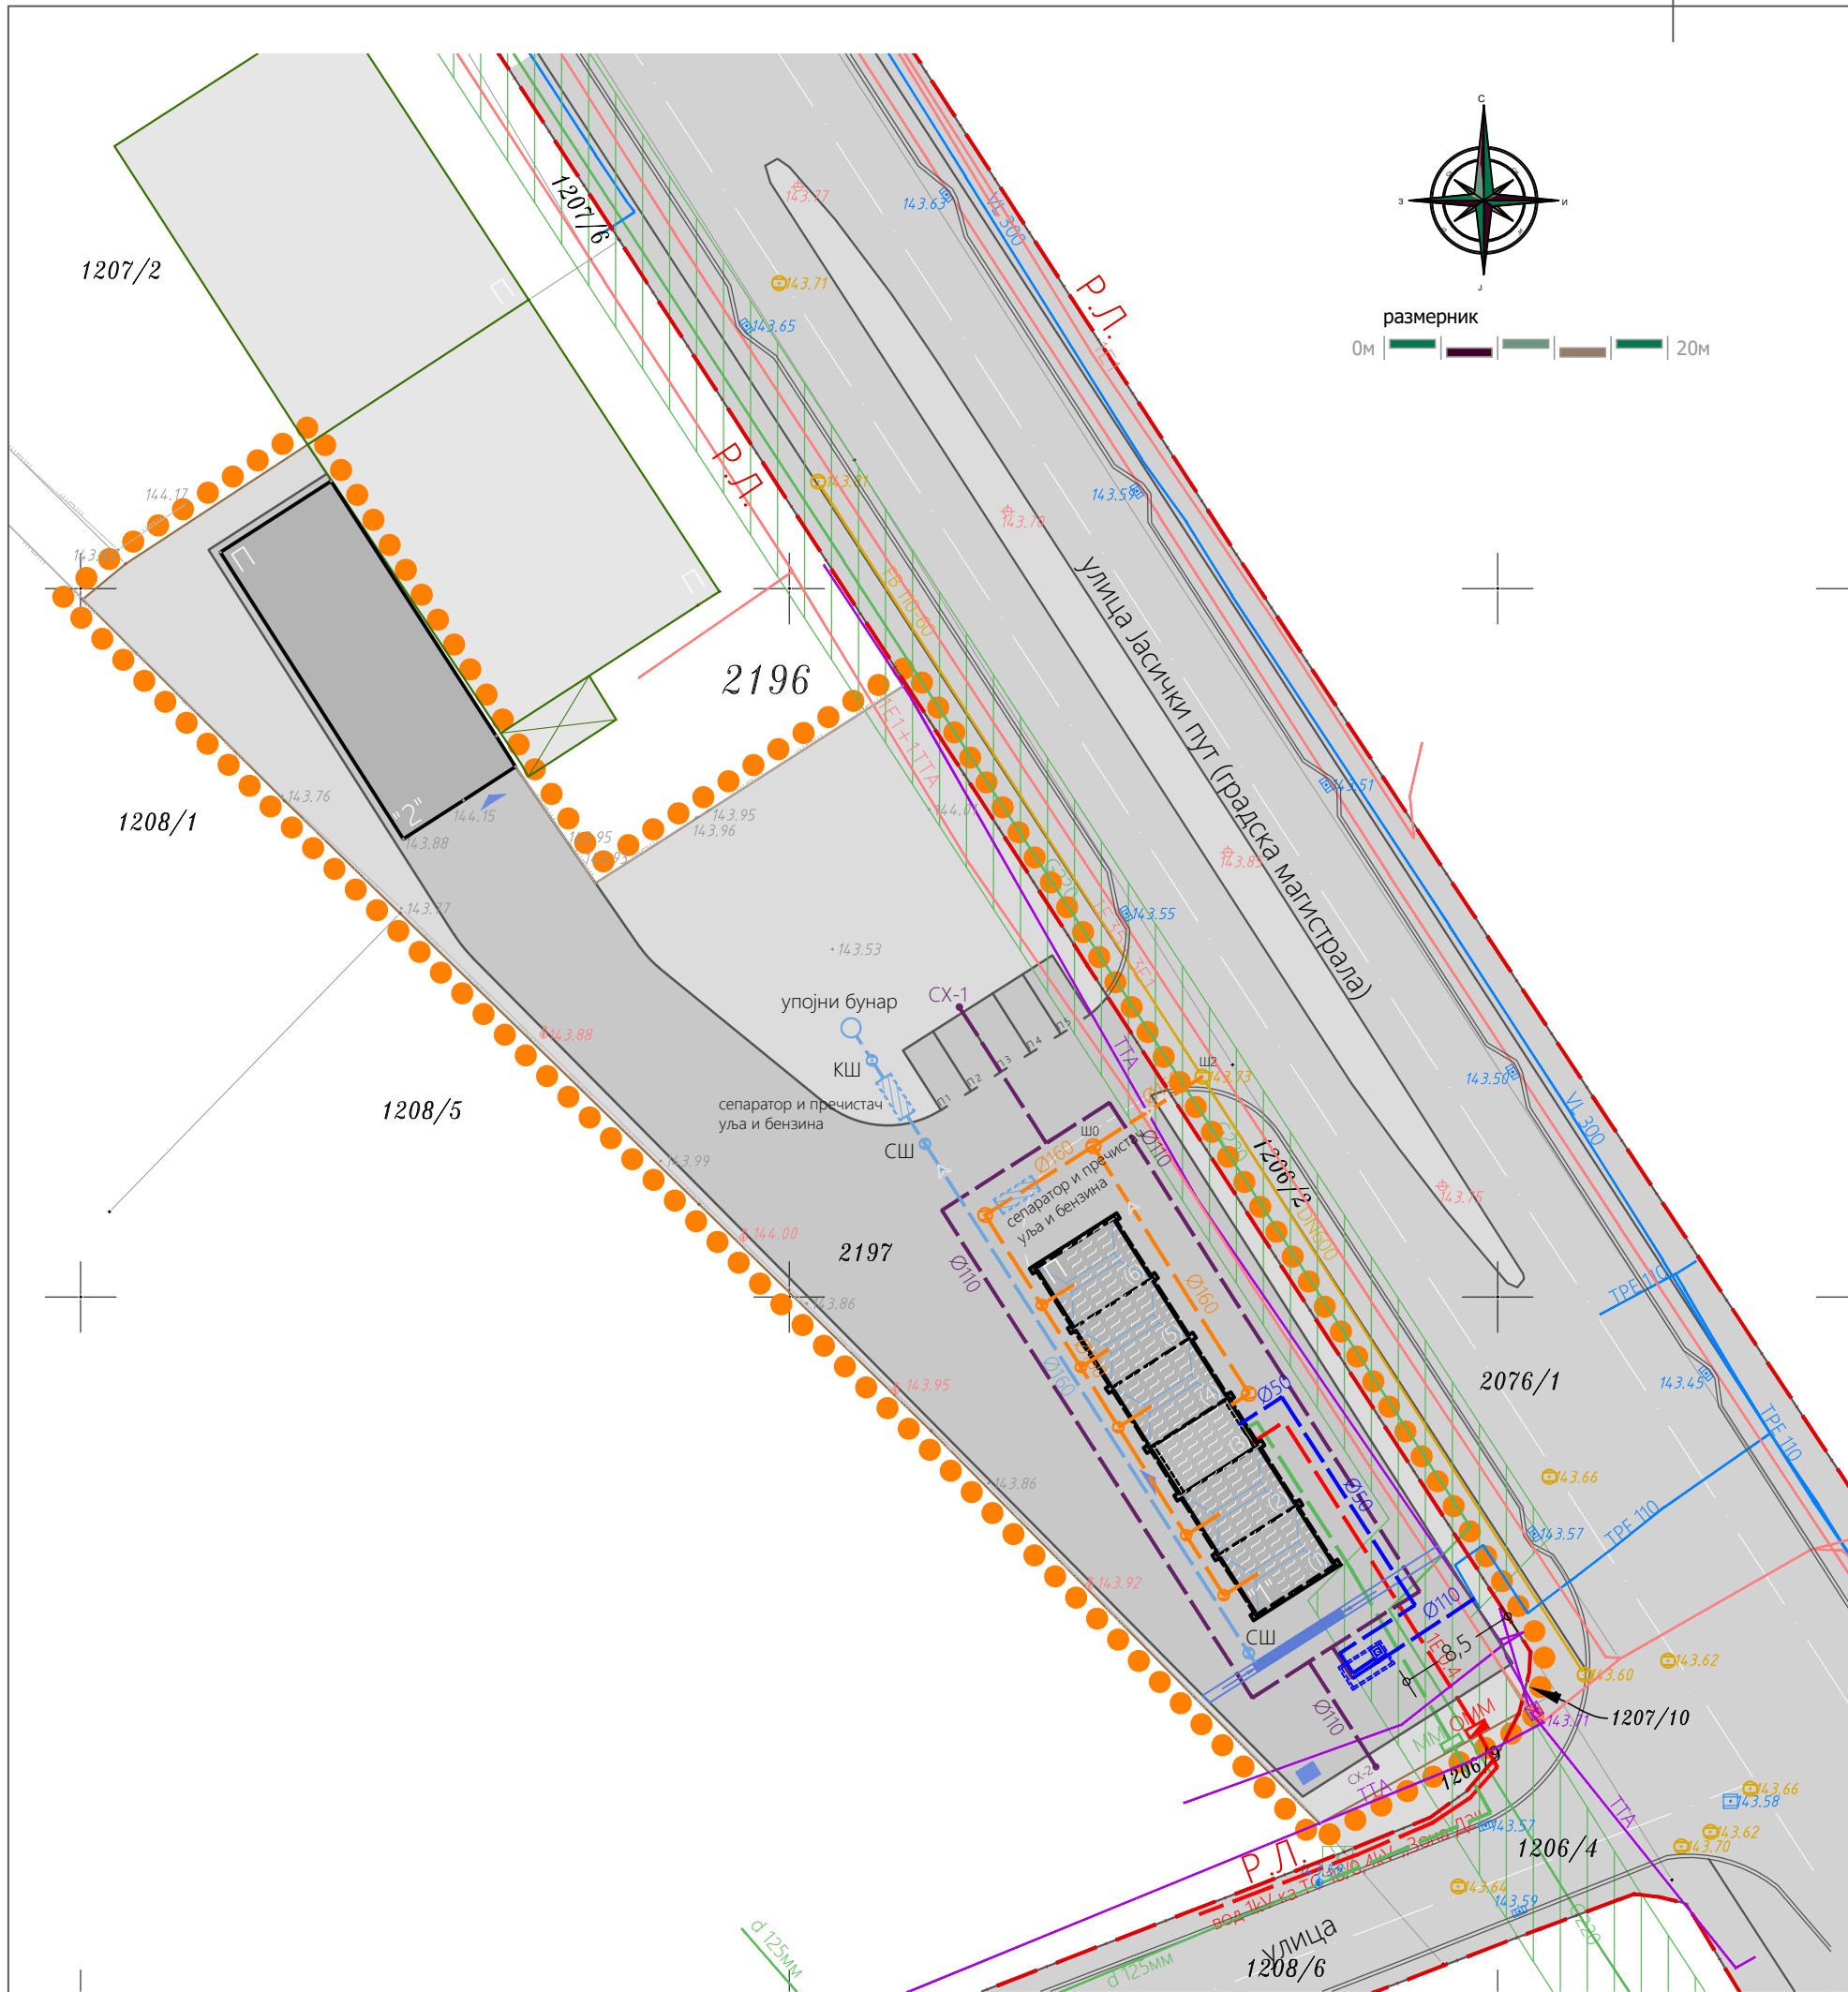

ЛЕГЕНДА

- Граница подручја урбанистичког пројекта
- VL 300
TPE 110 Постојећа водоводна мрежа
- FB 110-60
DN600 Постојећа канализација
- 1E1
1E1+1TTA
1E35+3E1 Постојеће електроинсталације (ПДР зоне А и Д)
- TTA Постојећи телекомуникациони водови
- G220
G125 Постојећи гасовод (ЈП Србијагас)
- G220
G125 Постојећи гасовод (Boss construction)
- Зона заштите гасовода (ПДР зоне А и Д)
- Пројектована санитарна водоводна мрежа
- Пројектована хидрантска водоводна мрежа
- Пројектована мрежа фекалне канализације
- Водомерни шахт
- Прикључни канализациони шахт
- Сливна површина у боксевима
- Пројектована мрежа атмосферске канализације
- Каналета са сливником
- СШ
- Сабирни шахт са таложником
- Сепаратор уља и бензина
- Упојни бунар
- Пројектовани подземни ЕЕ каблови
- Орман мерног места
- Планирани гасоводни прикључак
- Мерно место
- CX-(H) Спољни хидрант
- КС
- КШ
- Контролни шахт

урбанистичко - технички документ:

Урбанистички пројекат
за изградњу самоуслугне аутоперионице
на к.п.бр. 2197 КО Лазарица

обрађивач:

одговорни урбаниста:

Центар за урбани развој и
архитектуру ПАРАДИГМА д.о.о.
Крушевац

Мирослав Петровић,
дипл.инж.арх.

датум:

цртеж.бр.:

назив цртежа:

размера:

НОВ.,
2024.г.

04

СИНХРОН ПРИКАЗ ИНФРАСТРУКТУРЕ

1:500