


Графички део



ШИРА СИТУАЦИЈА

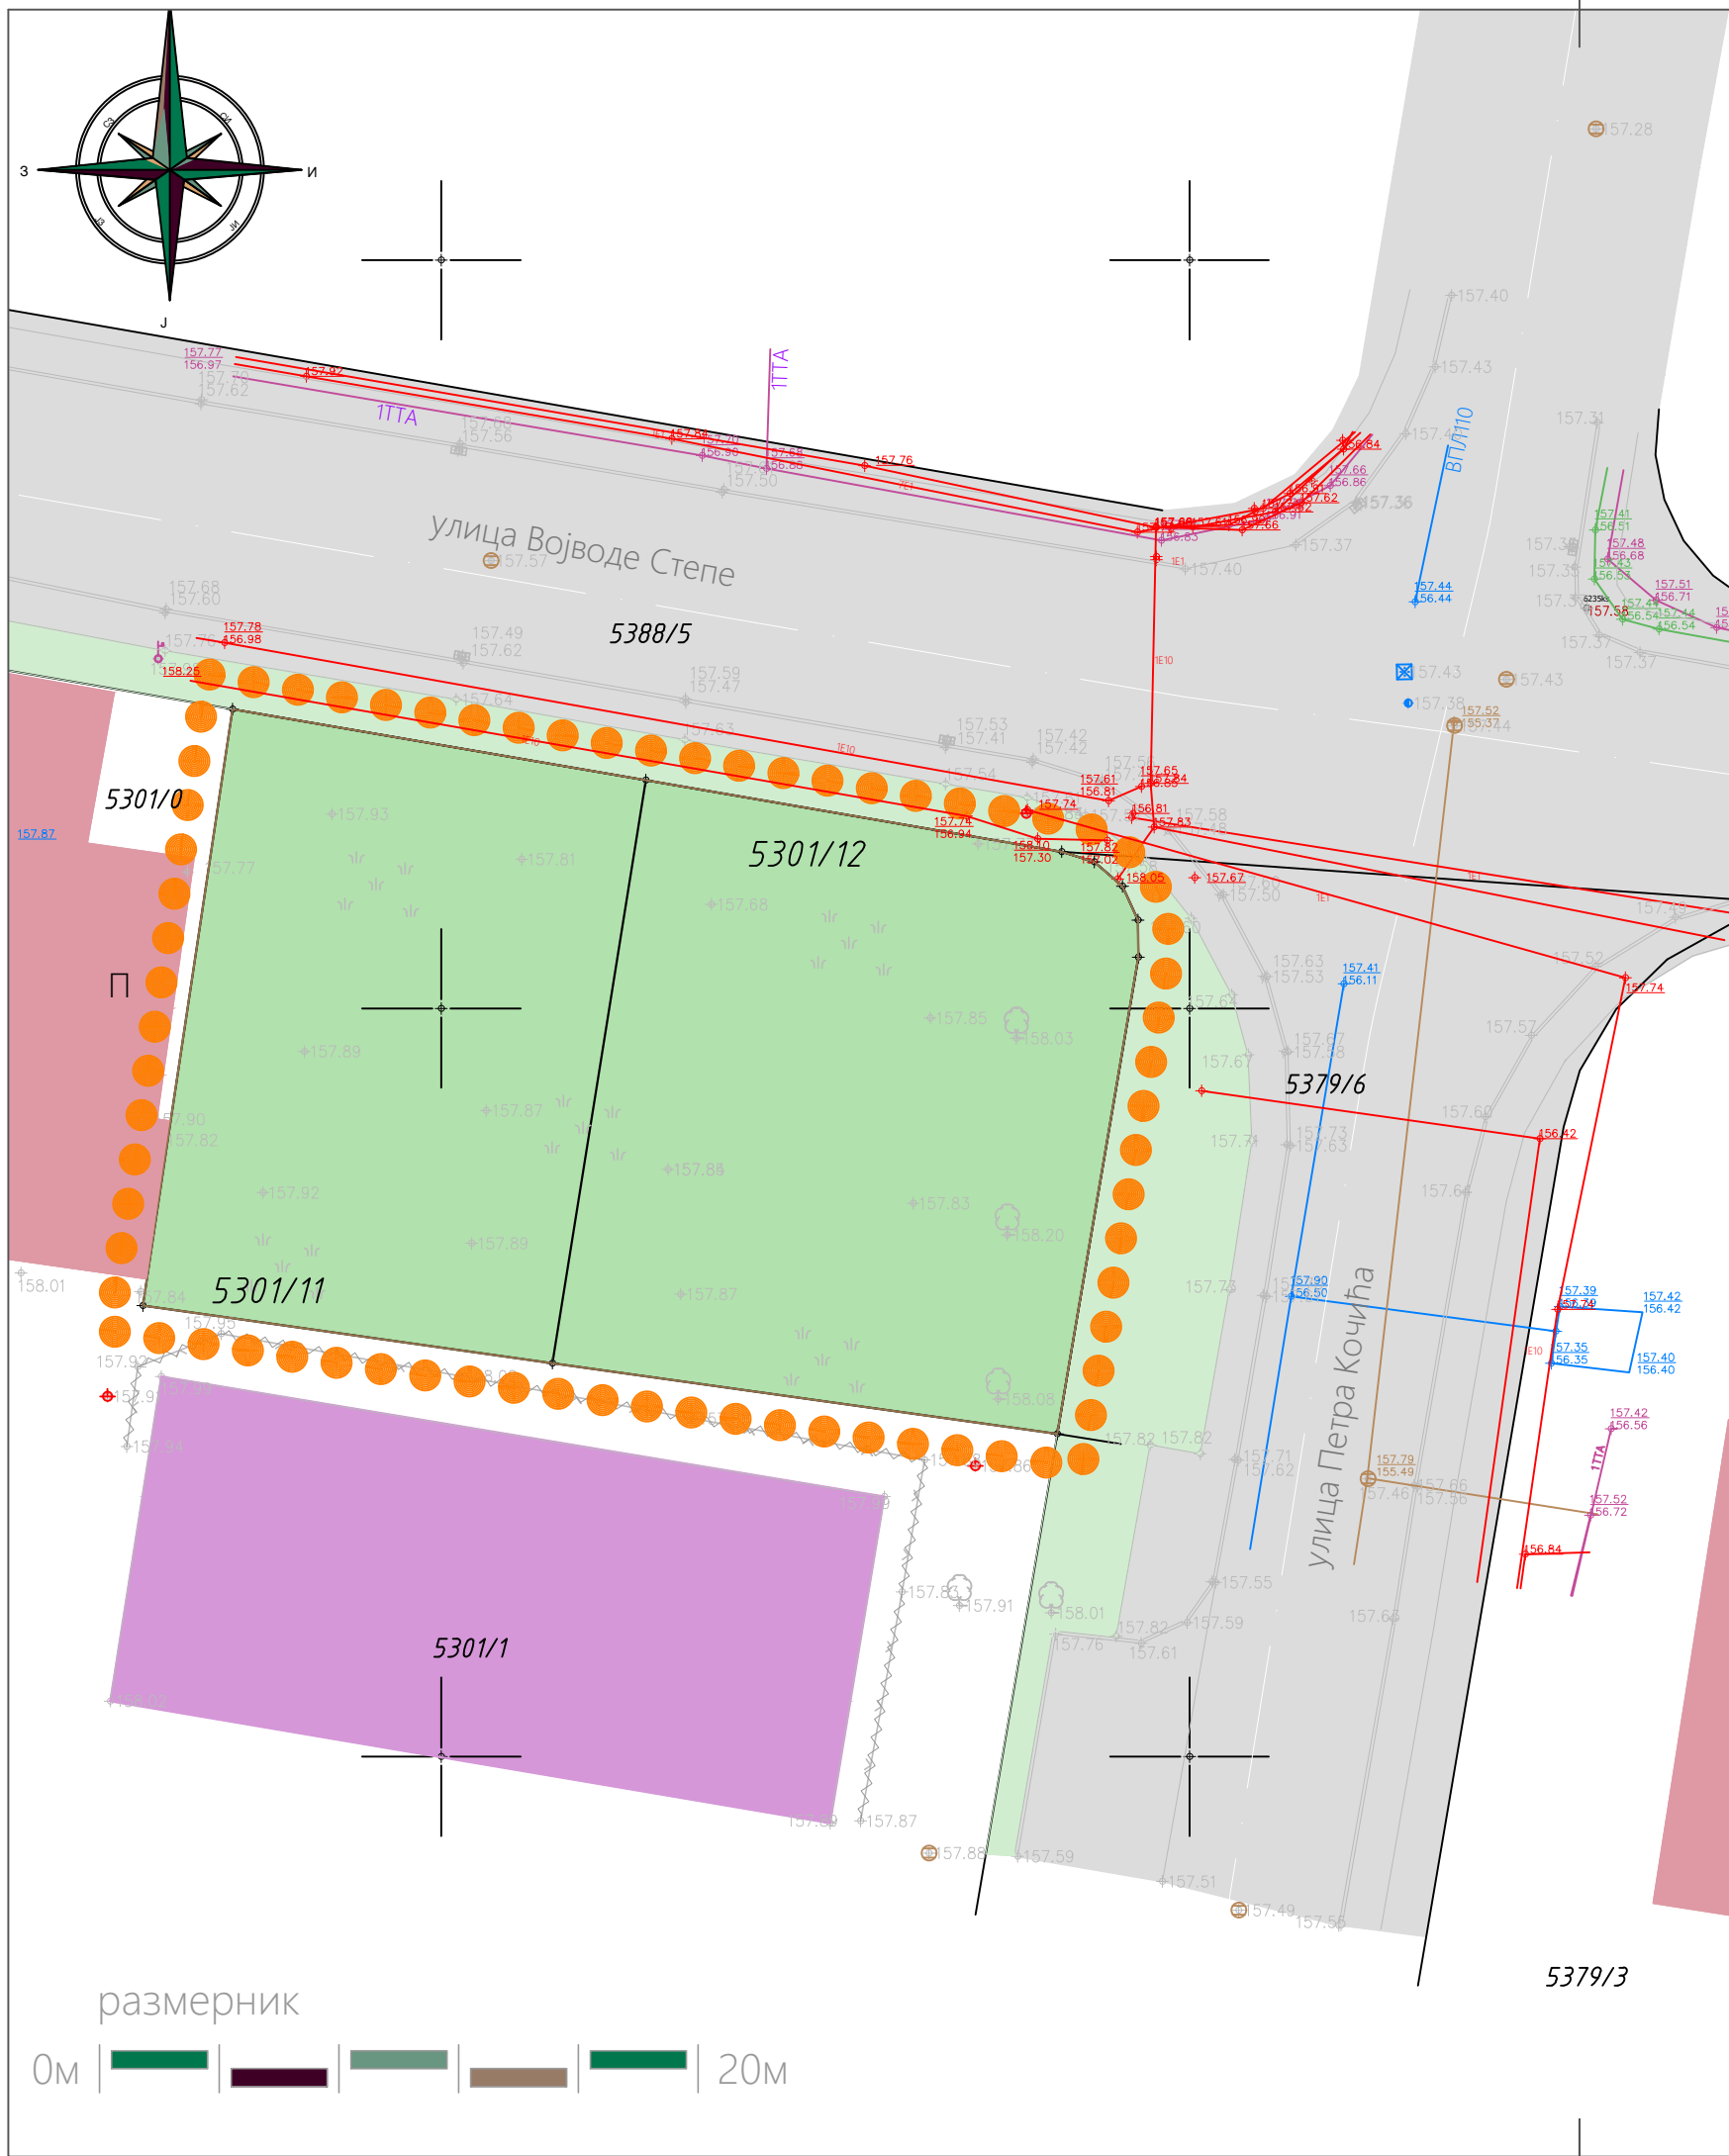

ЛЕГЕНДА

- Граница подручја урбанистичког пројекта
- Граница катастарских парцела
- Фактичко стање
- Висинска кота терена
- Неизграђено грађевинско земљиште
- Објекат на суседној парцели
- Спортски терен на суседној парцели
- Постојеће саобраћајнице
- Зеленило уз саобраћајницу
- Водовод
- Фекална канализација
- Шахт фекалне канализације
- Електроенергетика - подземно
- Телекомуникације
- Гасовод

урбанистичко - технички документ:

Урбанистички пројекат
за изградњу пословног објекта
на к.п.бр. 5301/11 и 5301/12 обе КО Крушевац

обрађивач:

одговорни урбаниста:

Центар за урбани развој и
архитектуру ПАРАДИГМА д.о.о.
Крушевац

Мирослав Петровић,
дипл.инж.арх.

датум:

цртеж.бр.:

назив цртежа:


размера:

фев.,
2025.г.

01

ПОСТОЈЕЋЕ СТАЊЕ

1:500

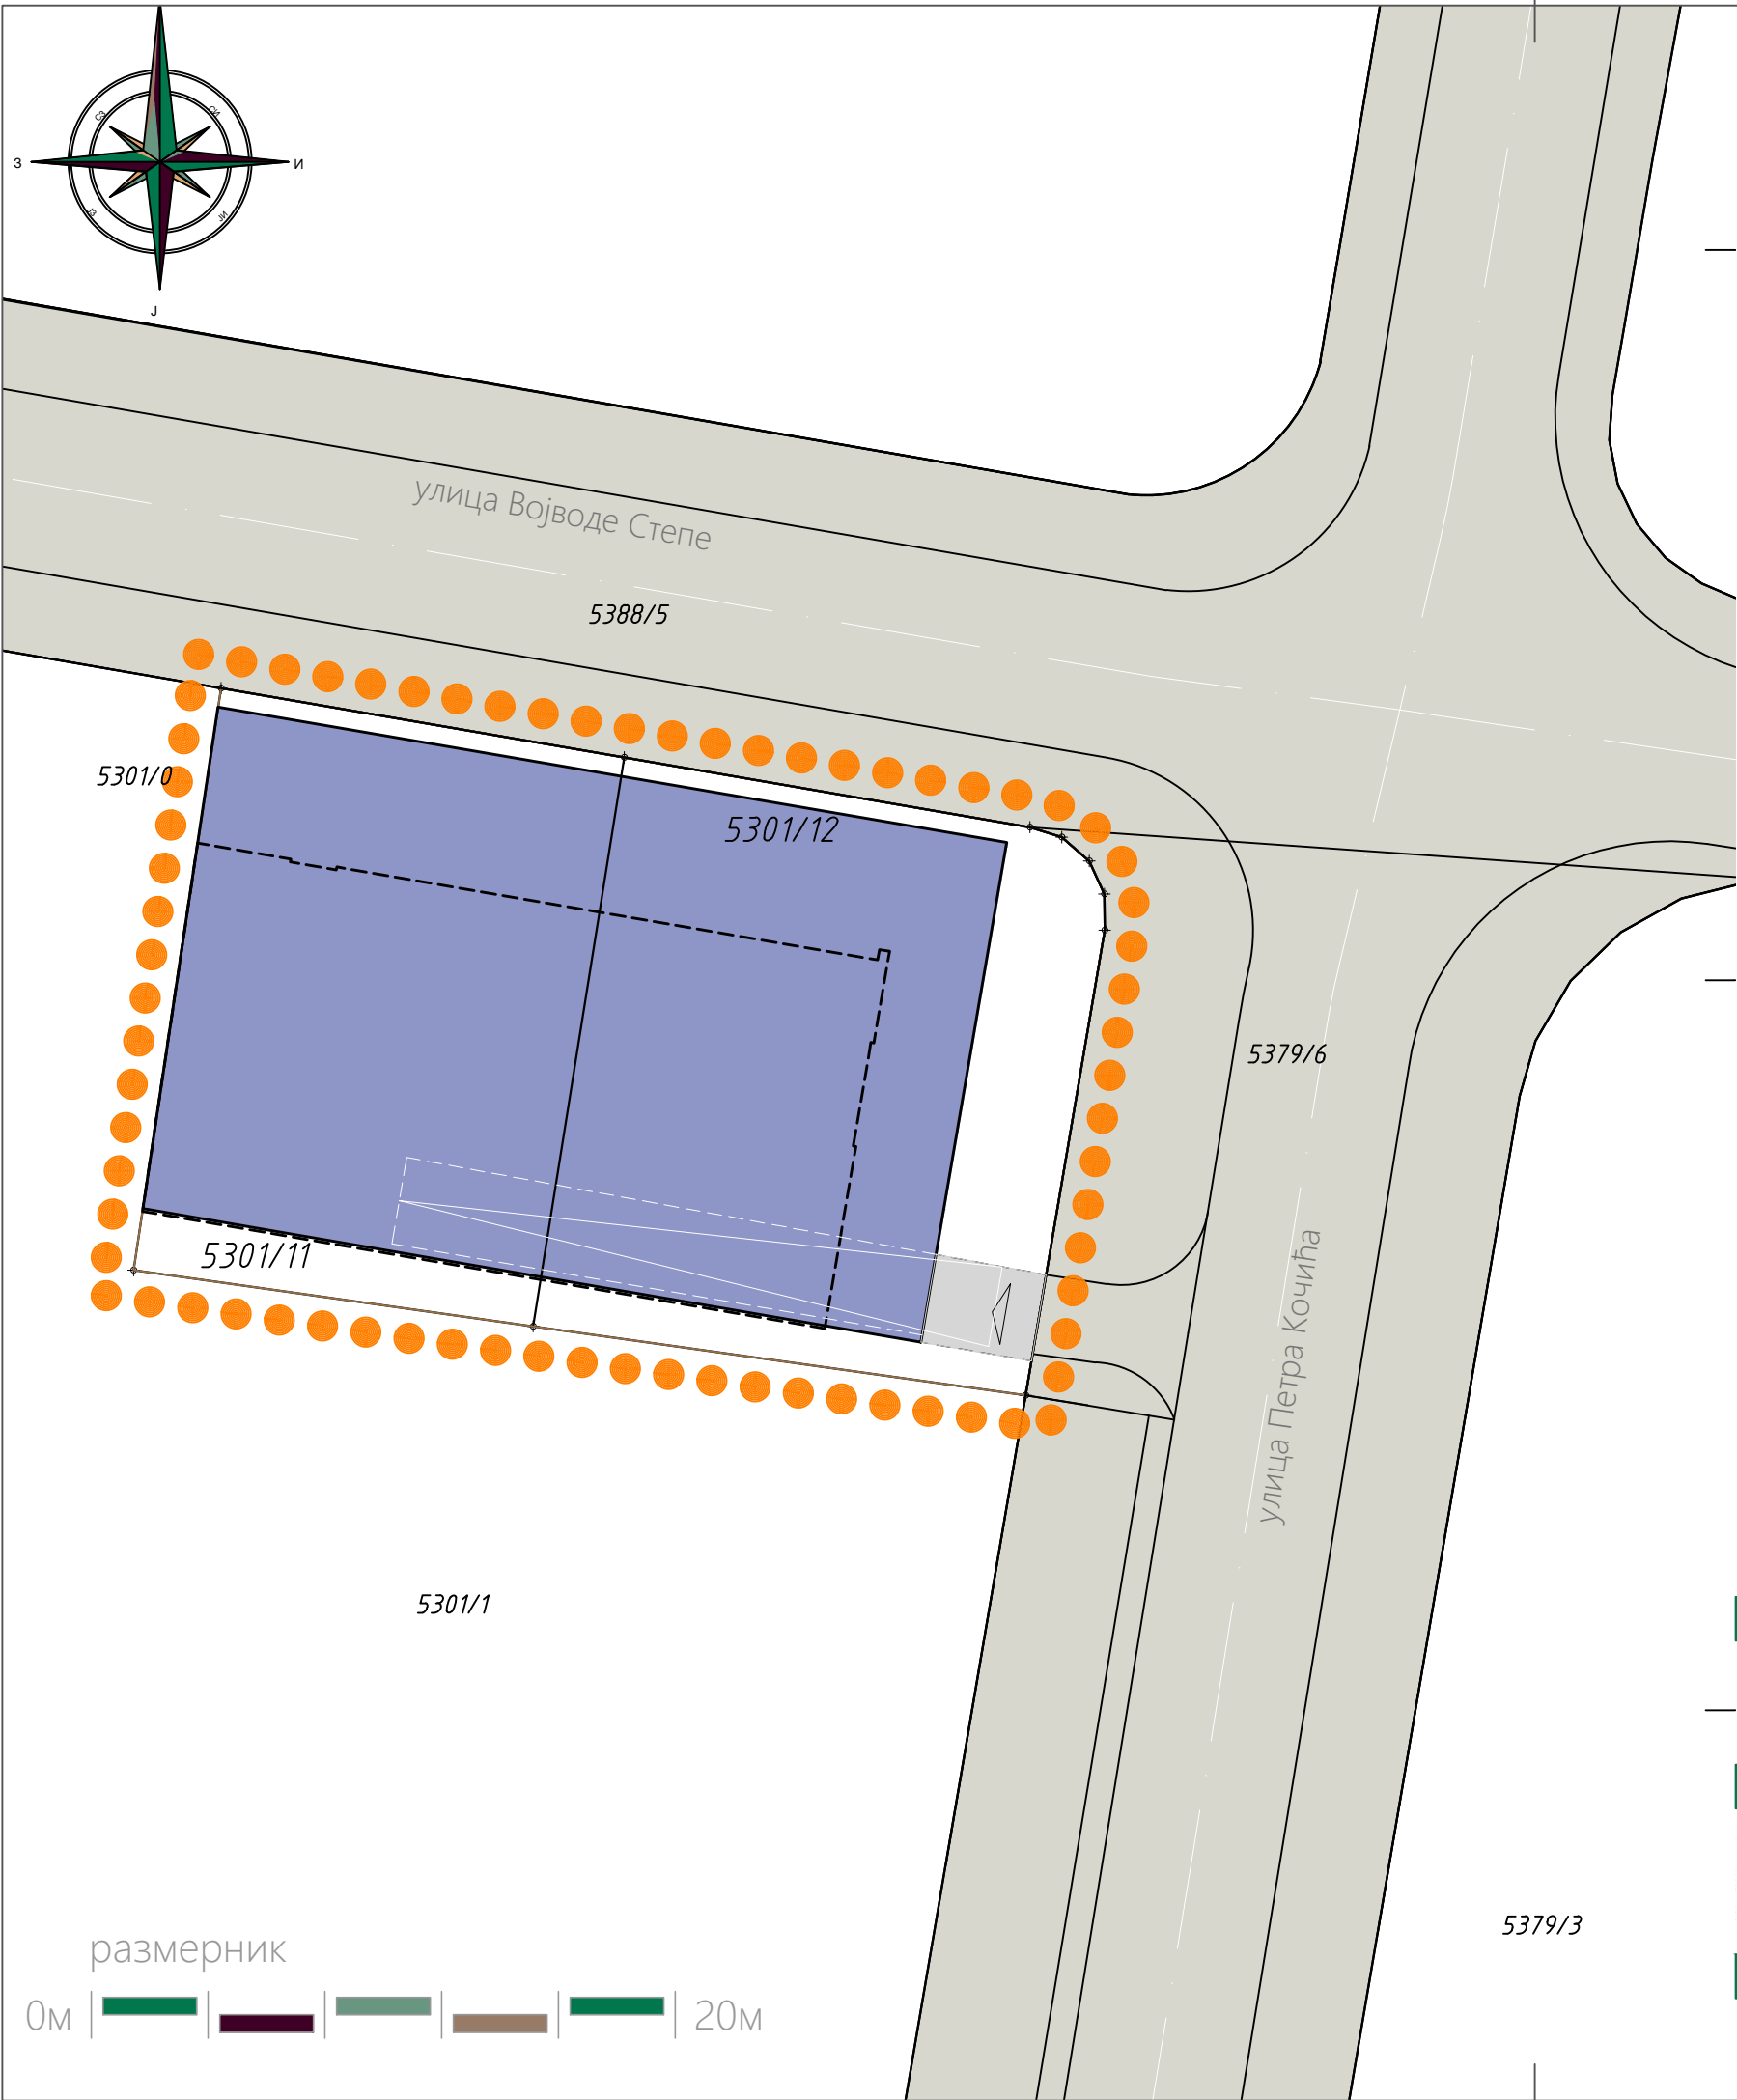

ЛЕГЕНДА

- Граница подручја урбанистичког пројекта
- Граница катастарских парцела
- Габарит подрума
- Габарит приземља
- Пословни објекат - ниво подрума
- Ознака за улаз/излаз у подземну гаражу
- Рампа



урбанистичко - технички документ:

Урбанистички пројекат
за изградњу пословног објекта
на к.п.бр. 5301/11 и 5301/12 обе КО Крушевац

обрађивач:

одговорни урбаниста:

Центар за урбани развој и архитектуру ПАРАДИГМА д.о.о.
Крушевац

Мирослав Петровић,
дипл.инж.арх.


датум:

цртеж.бр.:

назив цртежа:

размера:

феб., 2025.г. 02 НАМЕНА ПОВРШИНА И ОБЈЕКТА (ниво По) 1:500

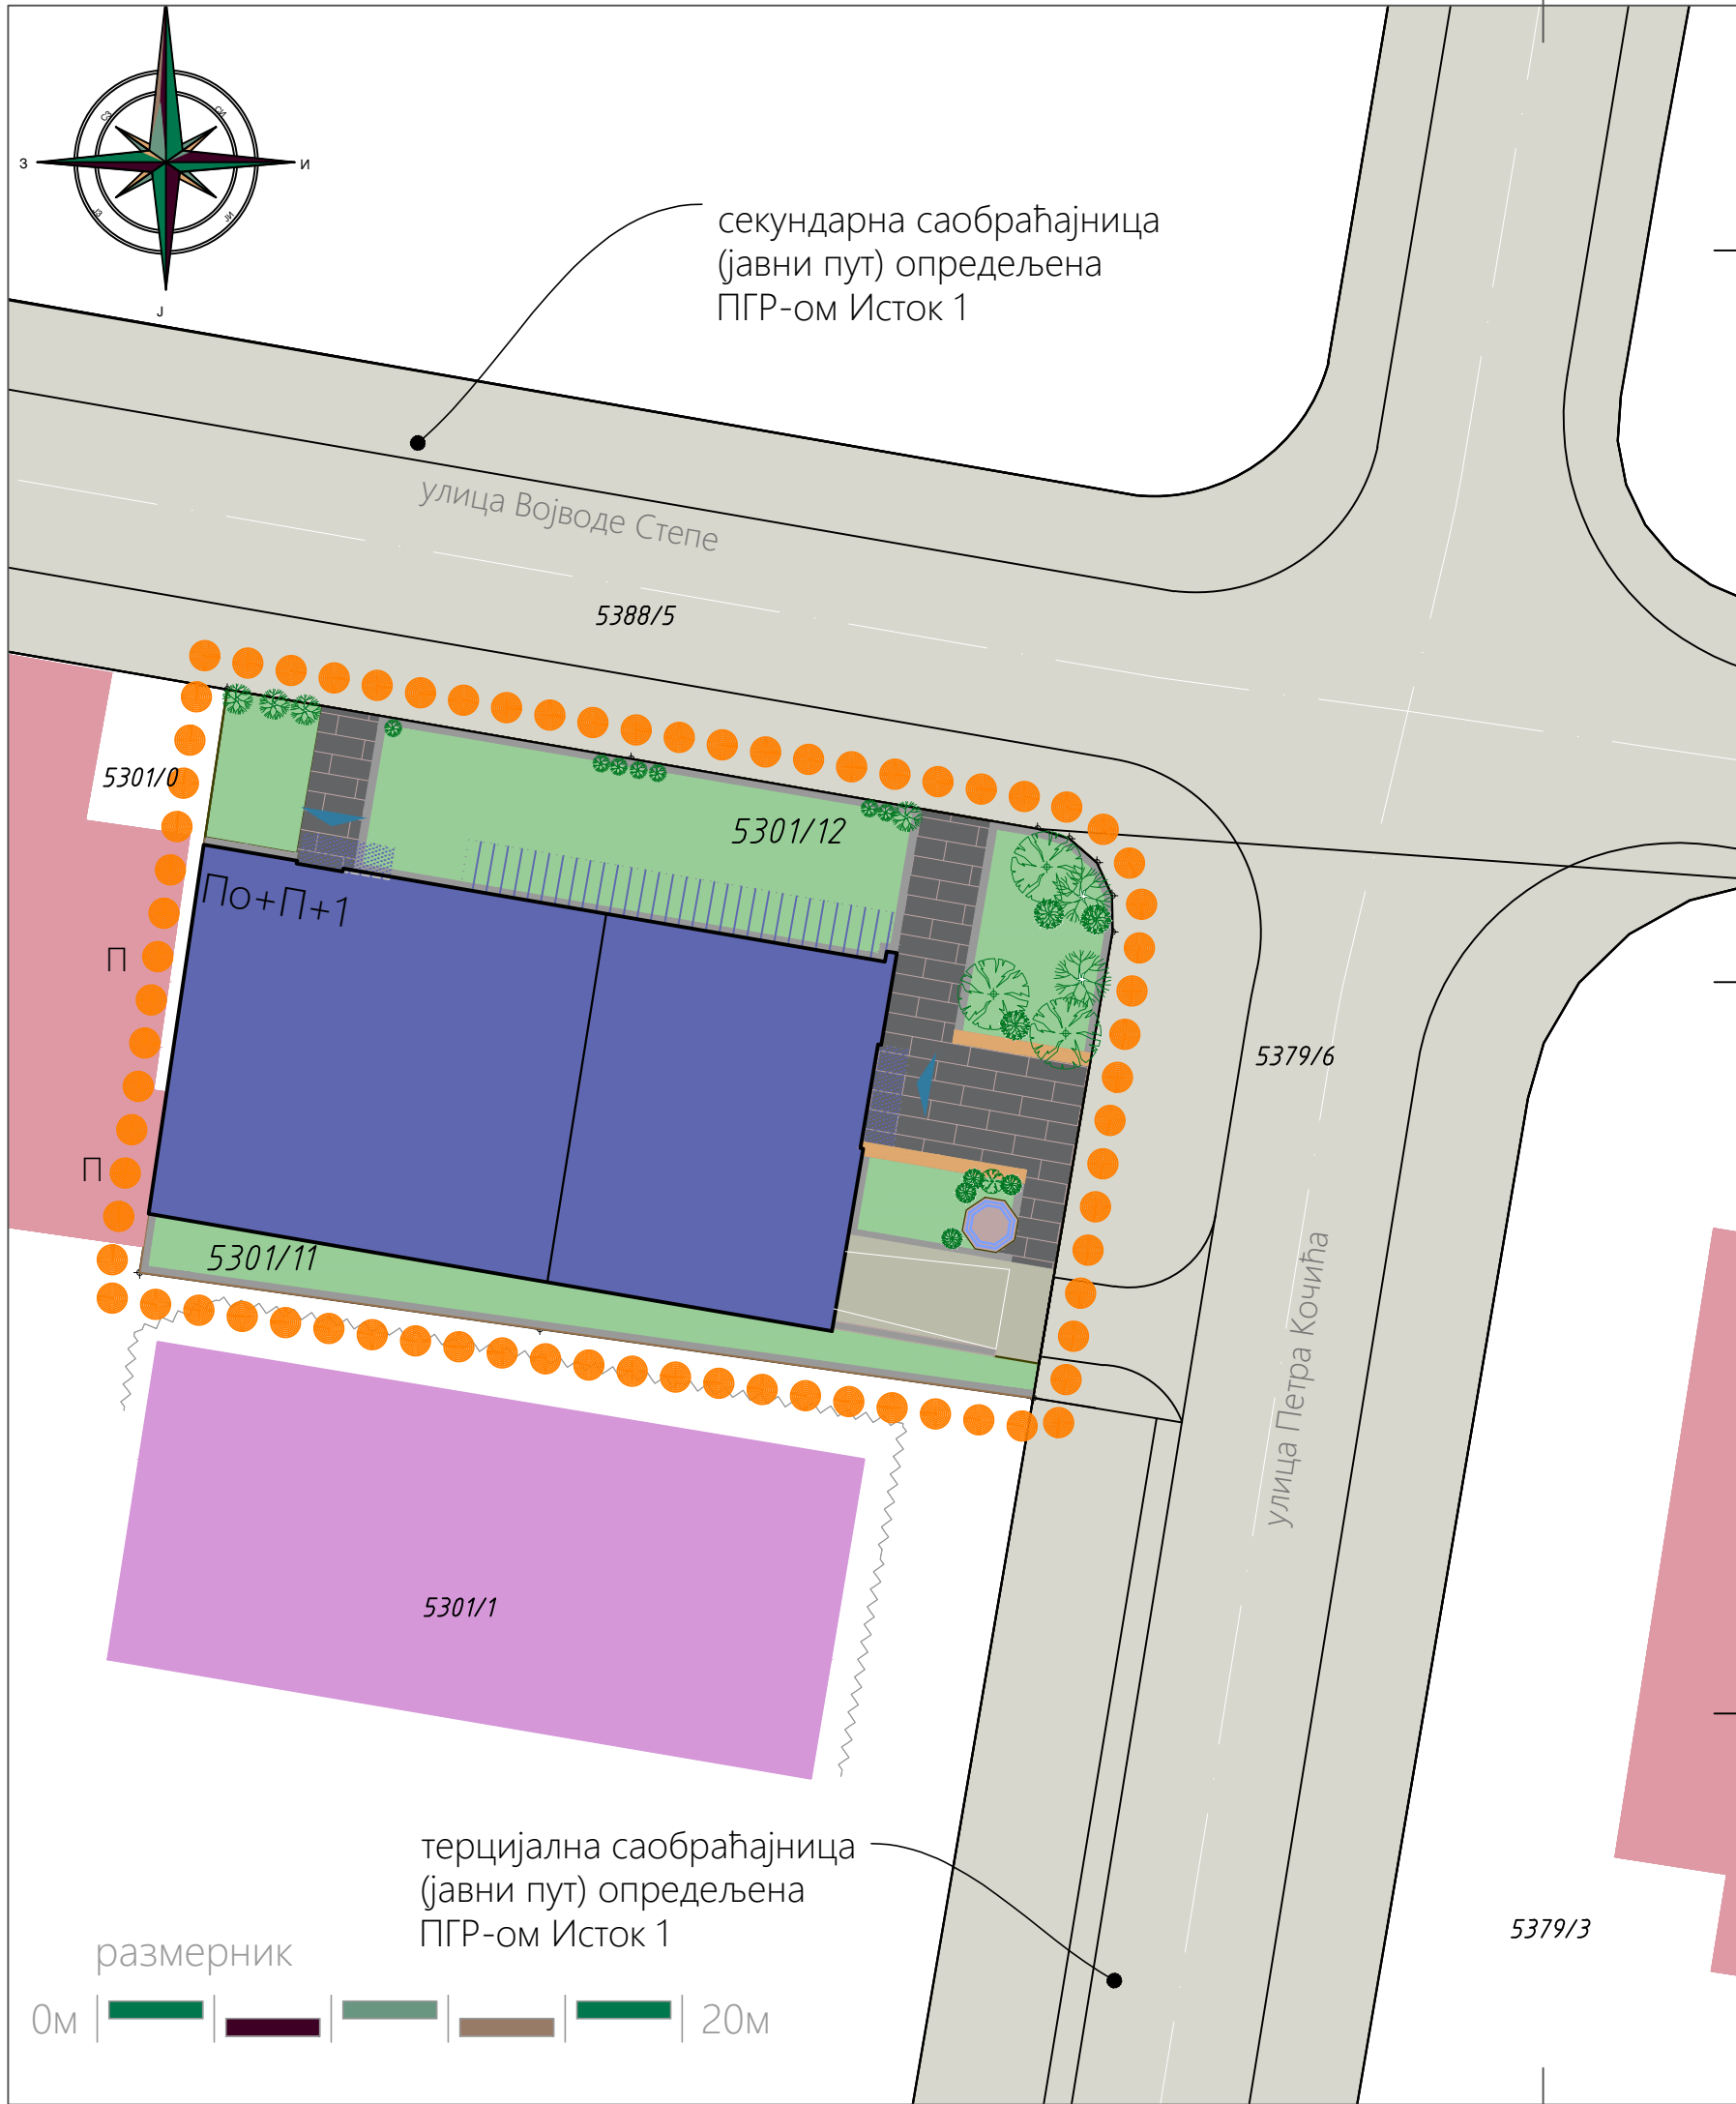

ЛЕГЕНДА

- Граница подручја урбанистичког пројекта
- Граница катастарских парцела
- Пословни објекат
- Ознака за улаз/излаз у објекат
- Габарит приземља
- Габарит спрата
- Транспарентна надстрешница
- Конзолна метална надстрешница - брисолеји
- Поплочане површине
- Жардињере и зидићи за седење
- Рампа
- Дрвеће и растиње
- Травњак
- Положај контејнера за смеће
- Јавна површина - саобраћајница (јавни пут)
- Објекат на суседној парцели
- Спортски терен на суседној парцели

урбанистичко - технички документ:

Урбанистички пројекат
за изградњу пословног објекта
на к.п.бр. 5301/11 и 5301/12 обе КО Крушевац

обрађивач: одговорни урбаниста:


Центар за урбани развој и архитектуру ПАРАДИГМА д.о.о. Крушевац Мирослав Петровић, дипл.инж.арх.

датум: феб., 2025.г.

цртеж.бр.: 03

назив цртежа: НАМЕНА ПОВРШИНА И ОБЈЕКТА (ниво П)

размера: 1:500

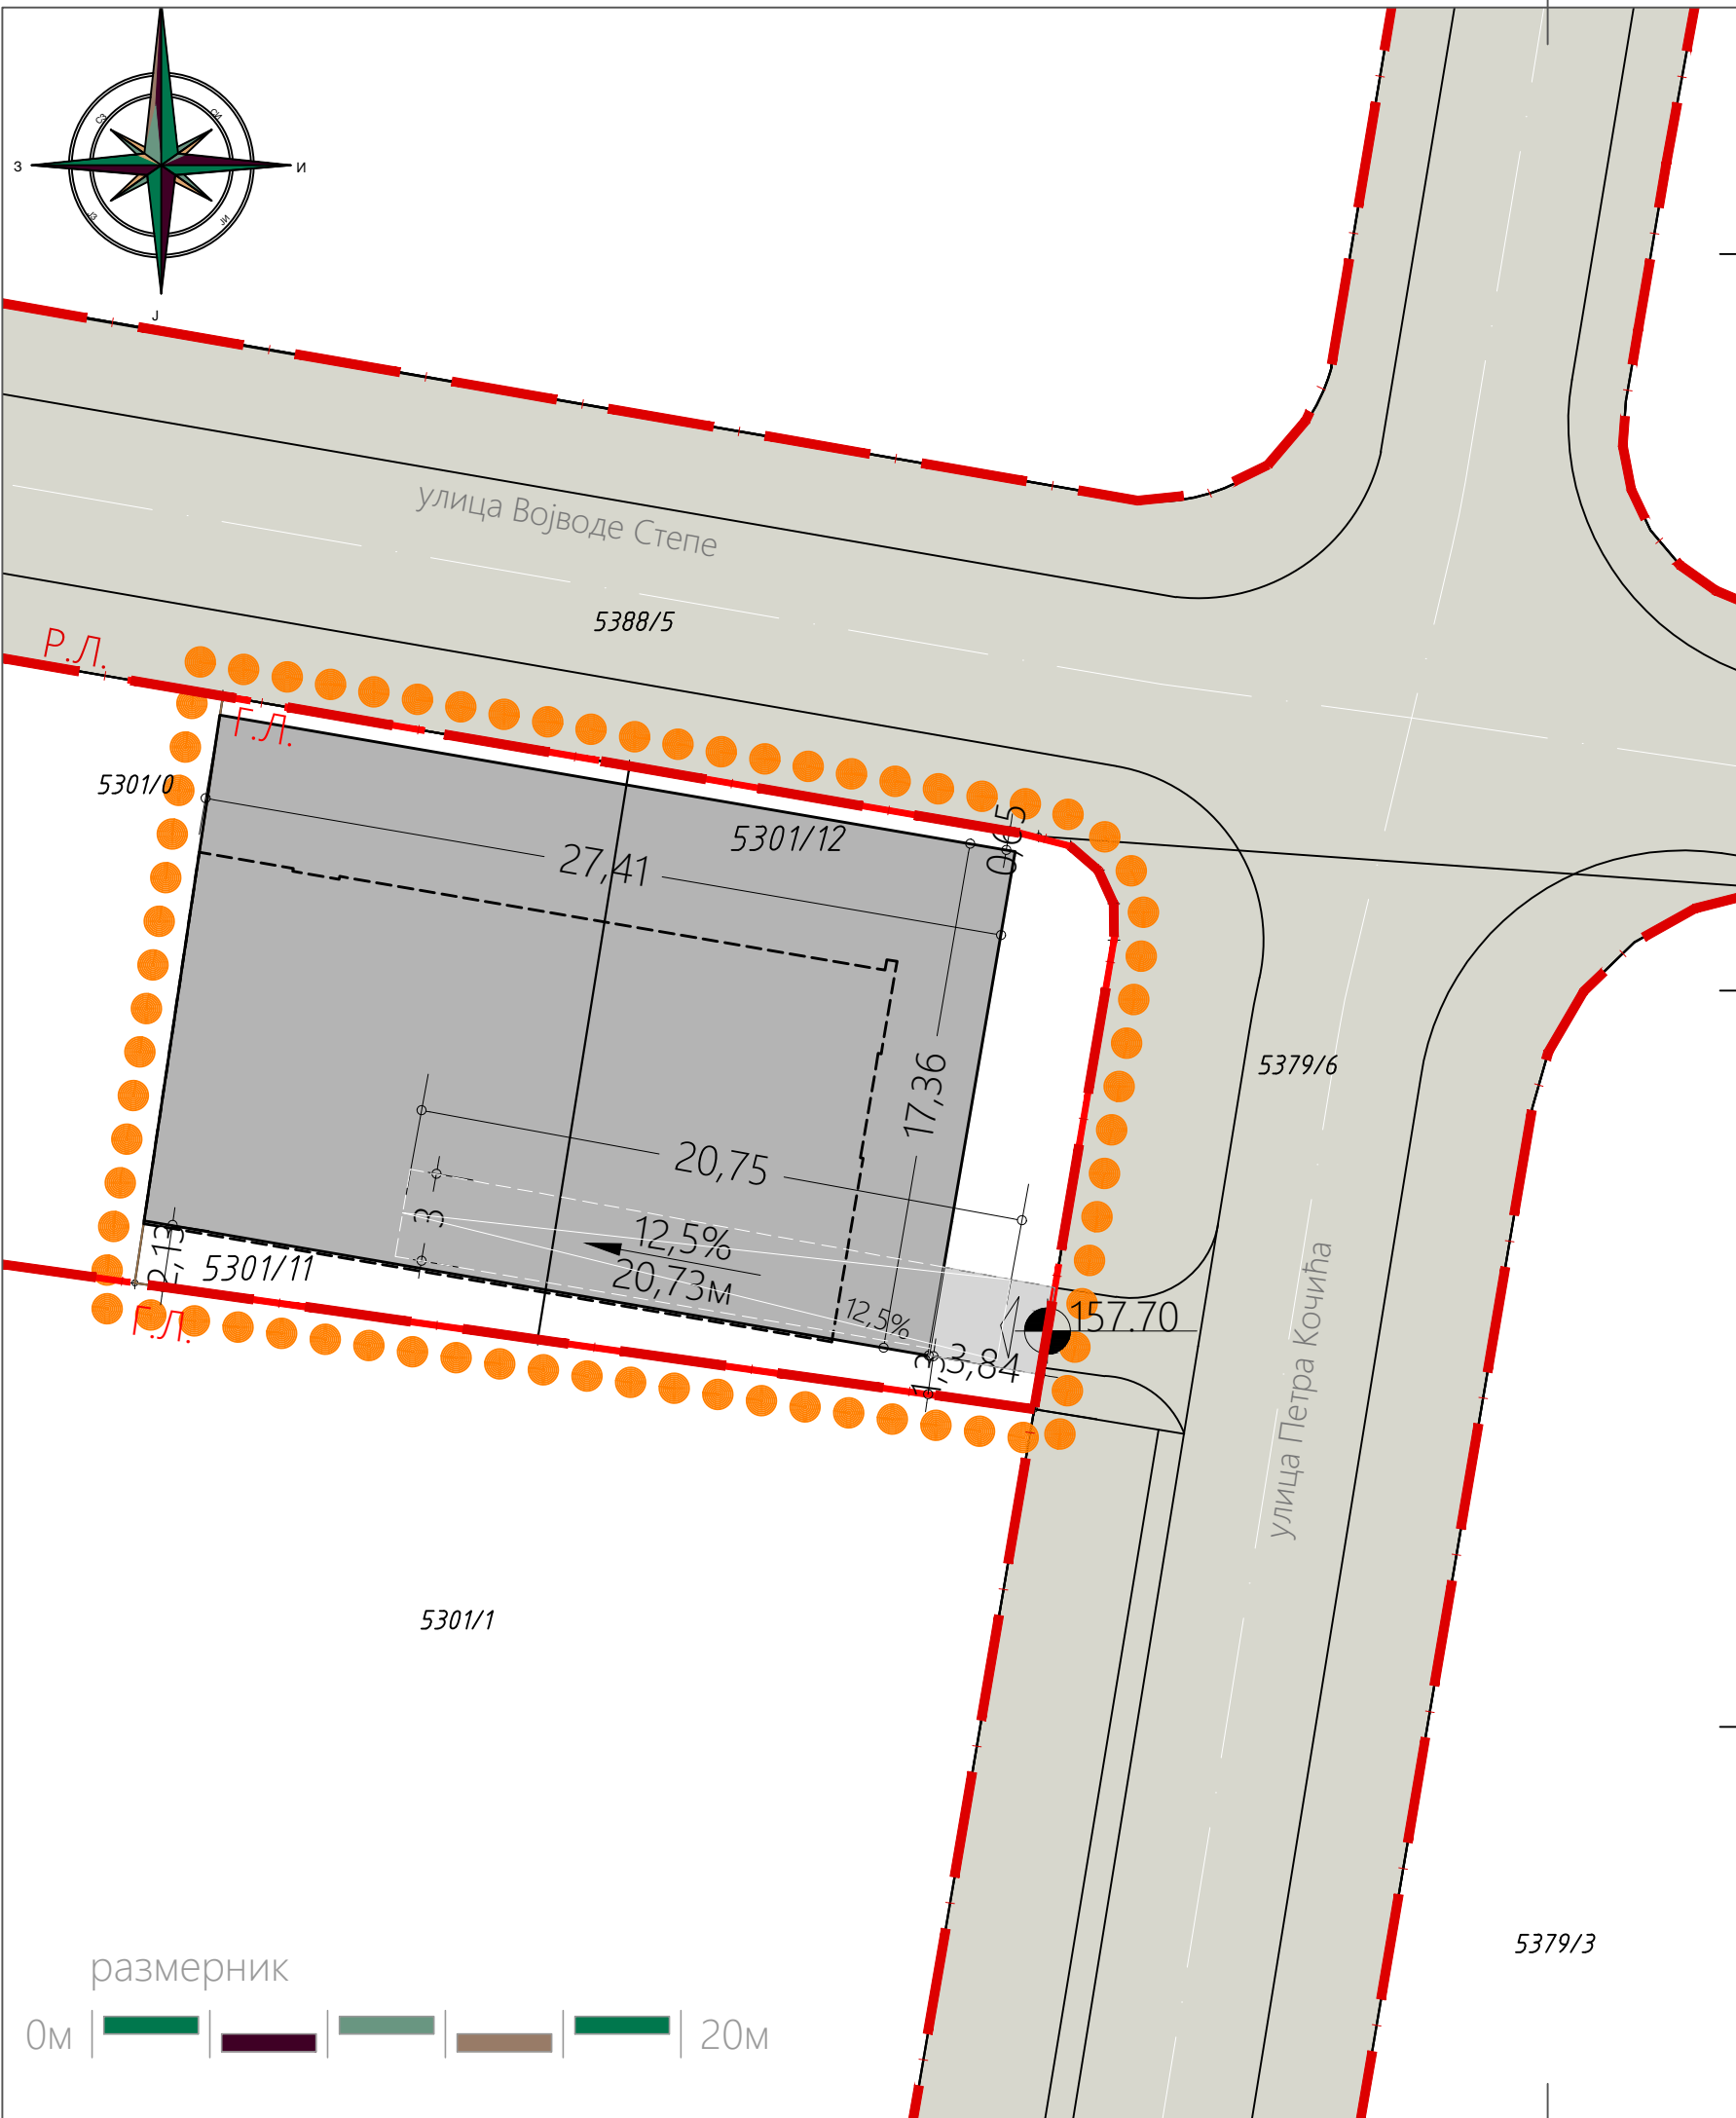

ЛЕГЕНДА

- Граница подручја урбанистичког пројекта
- Граница катастарских парцела
- Габарит подрума
- Габарит приземља
- Пословни објекат ниво подрума
- Ознака за улаз/излаз у подземну гаражу
- Рампа
- Регулациона линија
- Грађевинска линија
- Висинске коте
- Смер падова, нагиб и дужина

урбанистичко - технички документ:

Урбанистички пројекат
за изградњу пословног објекта
на к.п.бр. 5301/11 и 5301/12 обе КО Крушевац

обрађивач:

одговорни урбаниста:

Центар за урбани развој и
архитектуру ПАРАДИГМА д.о.о.
Крушевац

Мирослав Петровић,
дипл.инж.арх.

датум:

цртеж.бр.:

назив цртежа:

размера:

феб.,
2025.г.


04

РЕГУЛАЦИОНО НИВЕЛАЦИОНО
РЕШЕЊЕ ЛОКАЦИЈЕ (Ниво По)

1:500



размерник

0м 20м

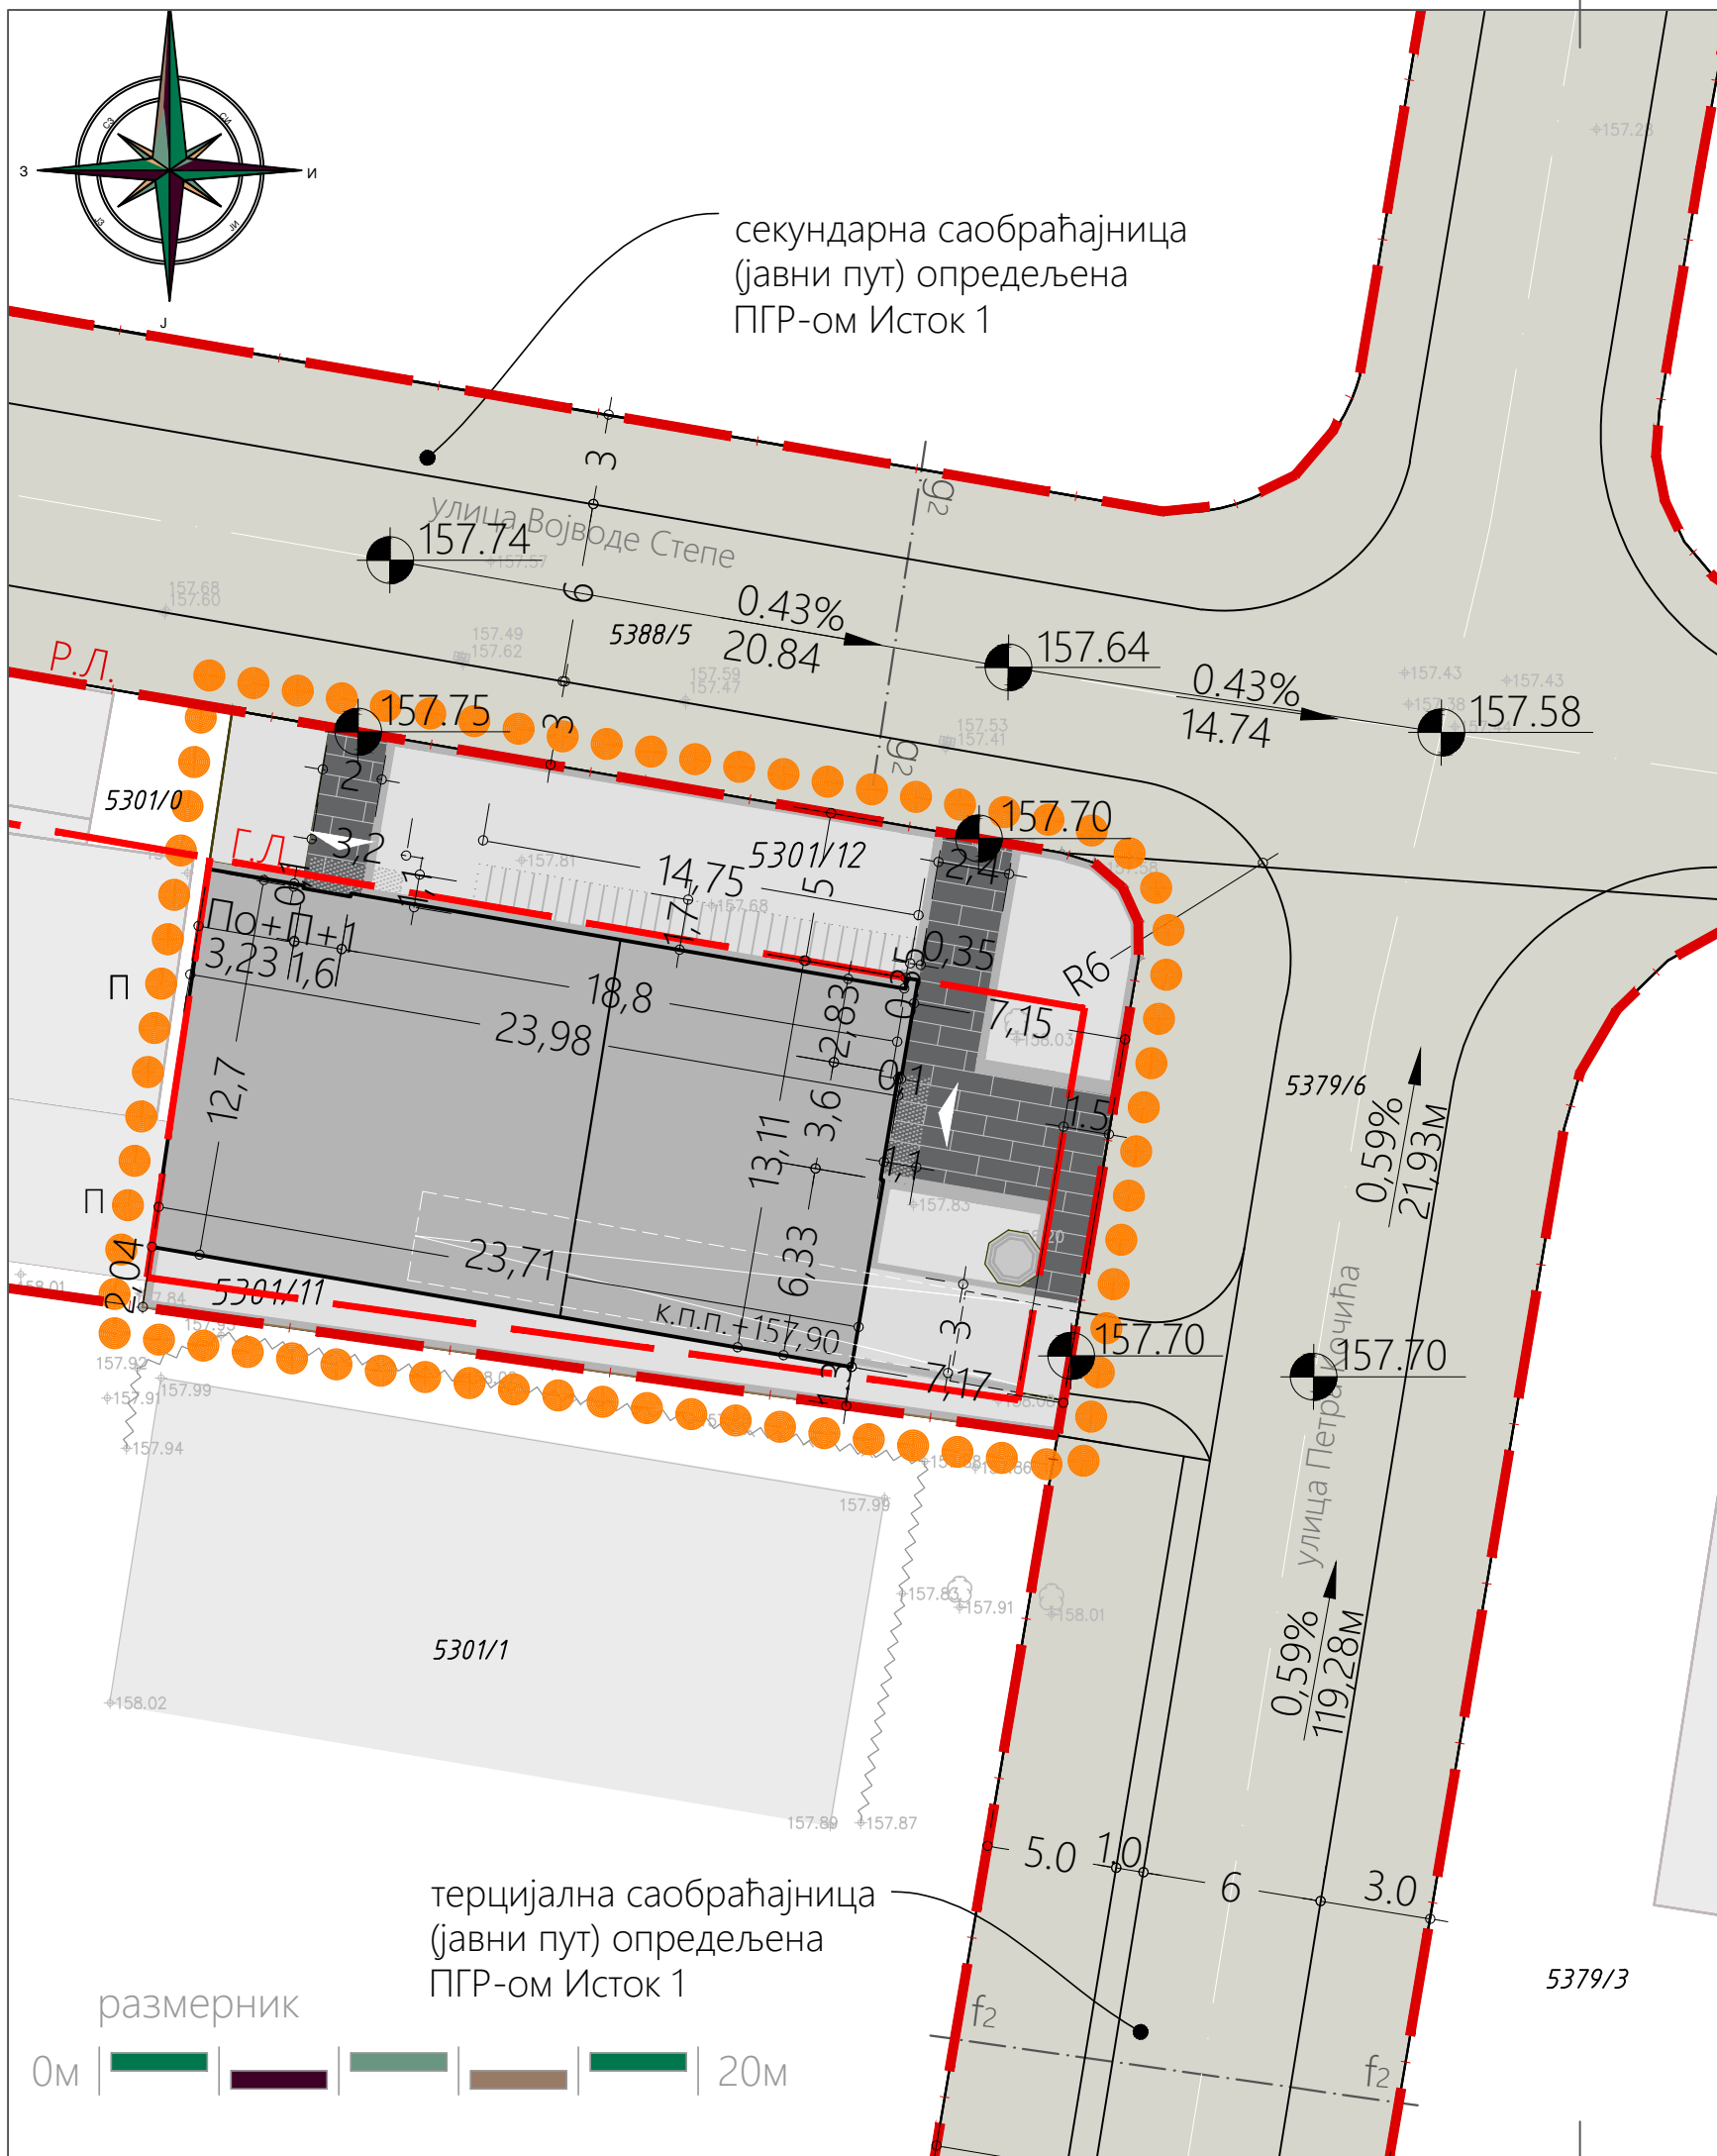

ЛЕГЕНДА

- Граница подручја урбанистичког пројекта
- Граница катастарских парцела
- Пословни објекат
- Ознака за улаз/излаз у објекат
- Поплочане површине
- Жардинјере и зидићи за седење
- Рампа
- Травњак
- Регулациона линија
- Грађевинска линија
- Висинске коте
- Смер падова, нагиб и дужина
- Јавна површина - секундарна саобраћајница (јавни пут)
- Јавна површина - терцијална саобраћајница (јавни пут)
- Објекат на суседној парцели
- Спортски терен на суседној парцели
- Габарит приземља
- Габарит спрата
- Транспарентна надстрешница
- Конзолна метална надстрешница - брисолеји

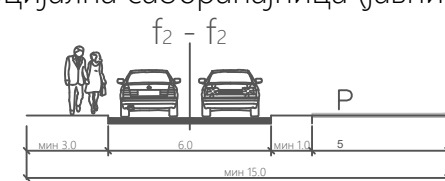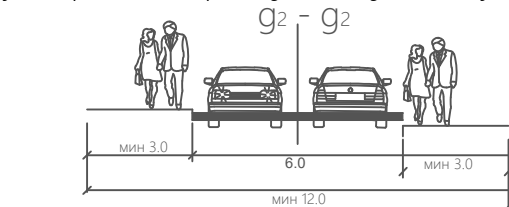

урбанистичко - технички документ:

Урбанистички пројекат
за изградњу пословног објекта
на к.п.бр. 5301/11 и 5301/12 обе КО Крушевац

обрађивач:

одговорни урбаниста:

Центар за урбани развој и
архитектуру ПАРАДИГМА д.о.о.
Крушевац

Мирослав Петровић,
дипл.инж.арх.

датум:

цртеж.бр.:

назив цртежа:


размера:

феб.,
2025.г.

05

РЕГУЛАЦИОНО НИВЕЛАЦИОНО
РЕШЕЊЕ ЛОКАЦИЈЕ (Ниво П)

1:500

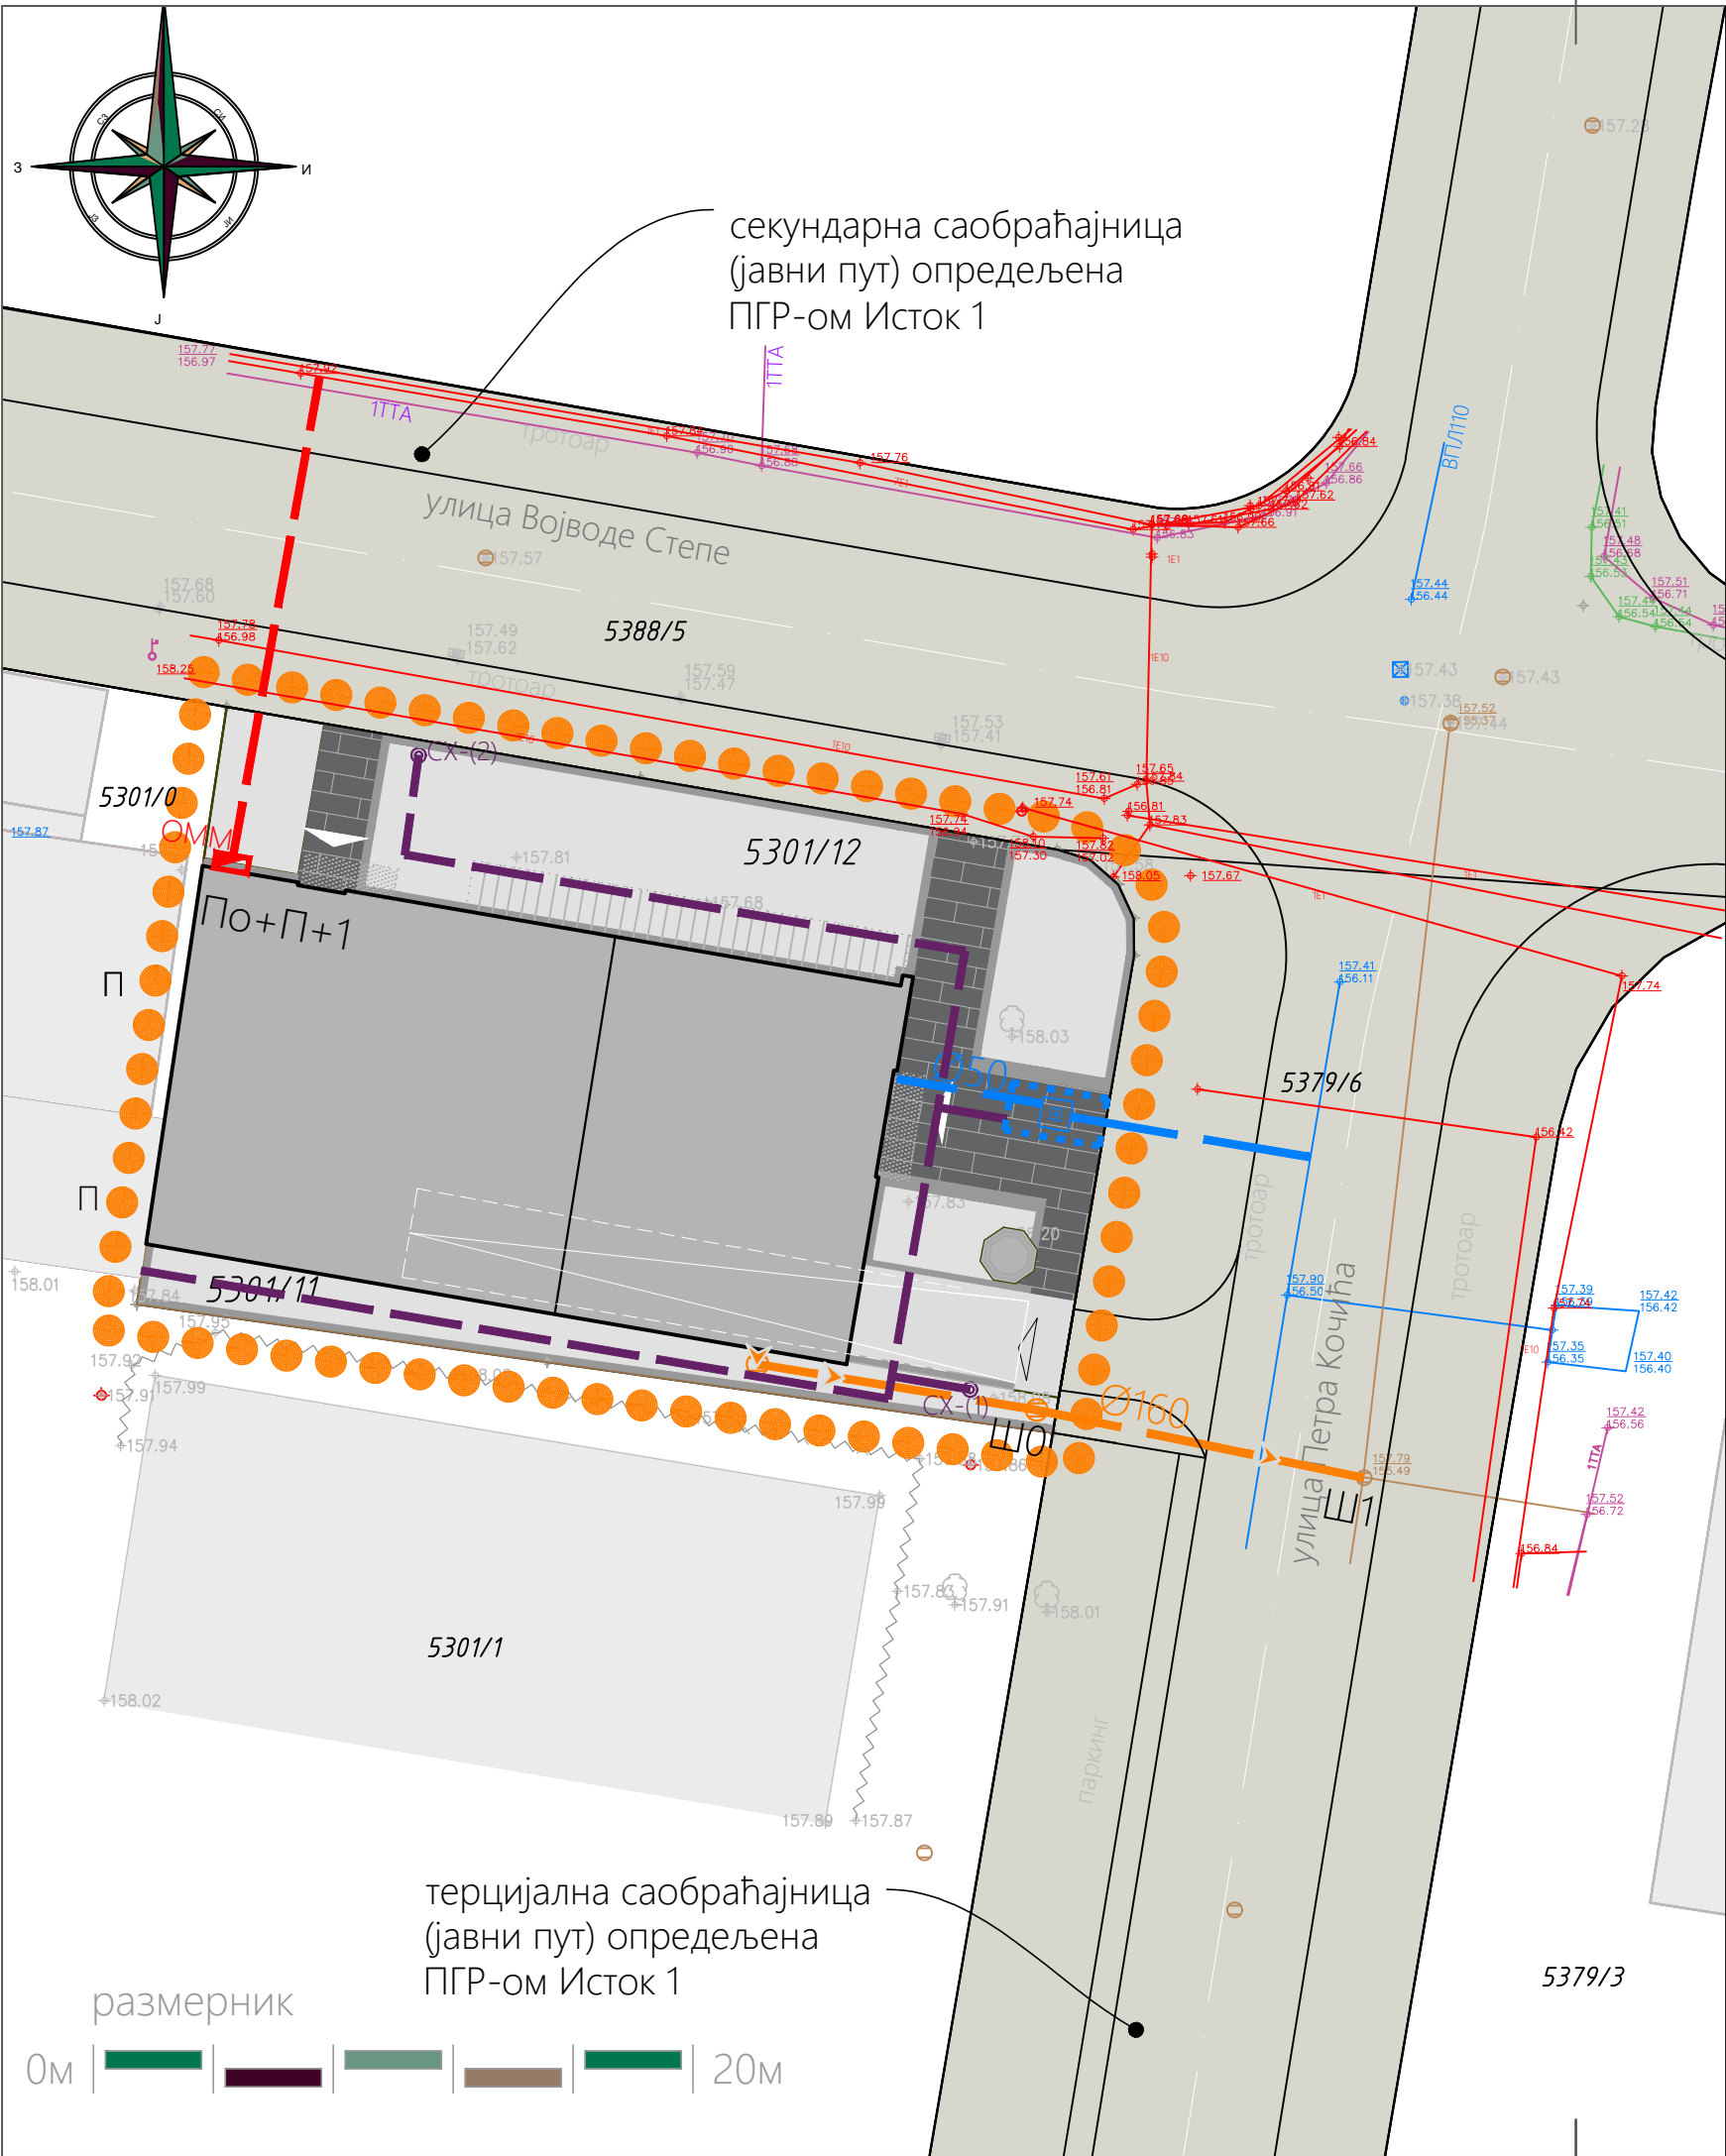

ЛЕГЕНДА

- Граница подручја урбанистичког пројекта
- Граница катастарских парцела
- ВПЛ 110 Постојећи водовод
- Постојећа фекална канализација
- Постојећа електроенергетика - подземно
- ТТА Телекомуникације
- Постојећи гасовод
- Пројектована санитарна водоводна мрежа
- Водомерни шахт
- Пројектована хидрантска водоводна мрежа
- Спољни хидрант
- Пројектована мрежа фекалне канализације
- Шахт фекалне канализације
- Пројектовани подземни ЕЕ каблови
- Орман мерног места

урбанистичко - технички документ:

Урбанистички пројекат
за изградњу пословног објекта
на к.п.бр. 5301/11 и 5301/12 обе КО Крушевац

обрађивач:

одговорни урбаниста:



Центар за урбани развој и
архитектуру ПАРАДИГМА д.о.о.
Крушевац

Мирослав Петровић,
дипл.инж.арх.

датум:

цртеж.бр.:

назив цртежа:

размера:

фев.,
2025.г.

06

СИНХРОН ПРИКАЗ ИНФРАСТРУКТУРЕ

1:500