


## АПАРАТИ ЗА ИГРУ И ЗАБАВУ

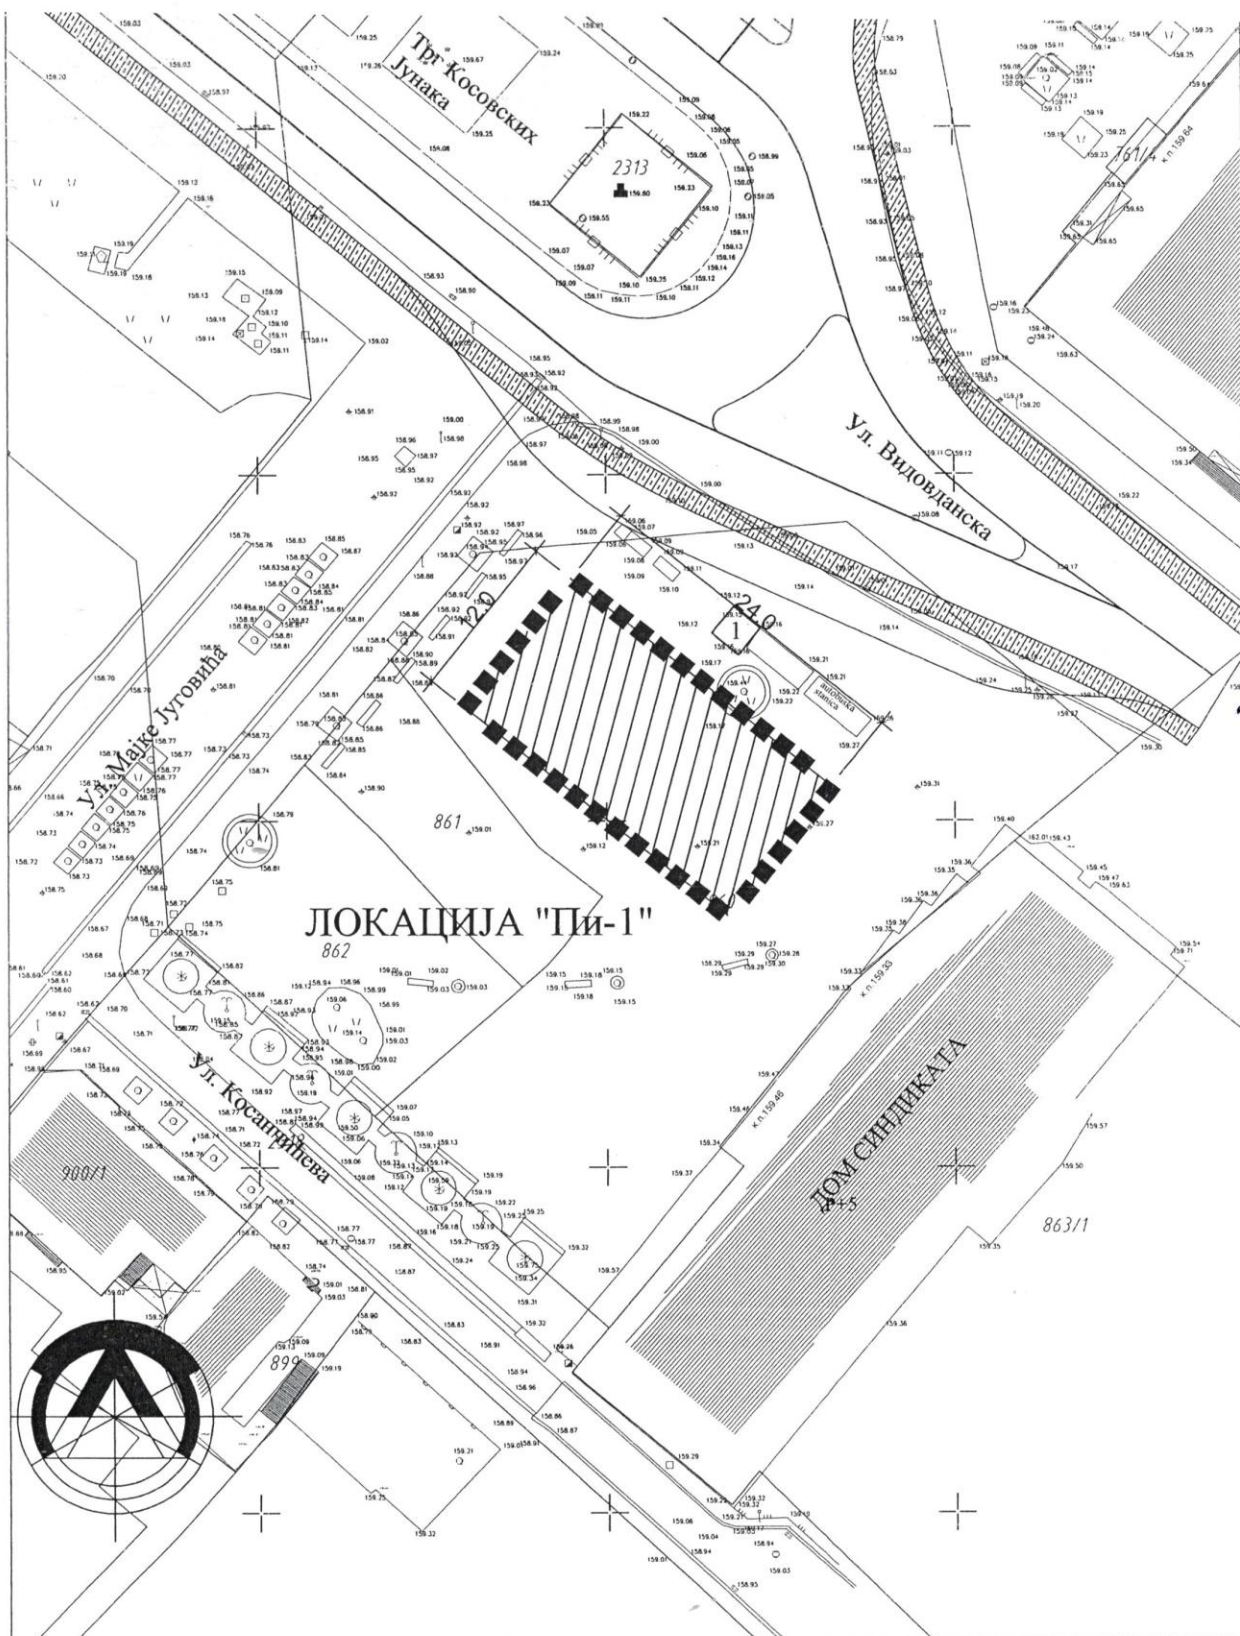

ПЛАН РАЗМЕШТАЈА МАЊИХ МОНТАЖНИХ И ДРУГИХ ПОКРЕТНИХ ОБЈЕКТА И УРЕЂАЈА  
НА ЈАВНИМ ПОВРШИНАМА

R 1:500

ЛОКАЦИЈА "Пи-1"

ЛИСТ 1




УРБАНИСТИЧКО ТЕХНИЧКИ УСЛОВИ  
АПАРАТИ ЗА ИГРУ И ЗАБАВУ

ЗОНА 1

2024. год.



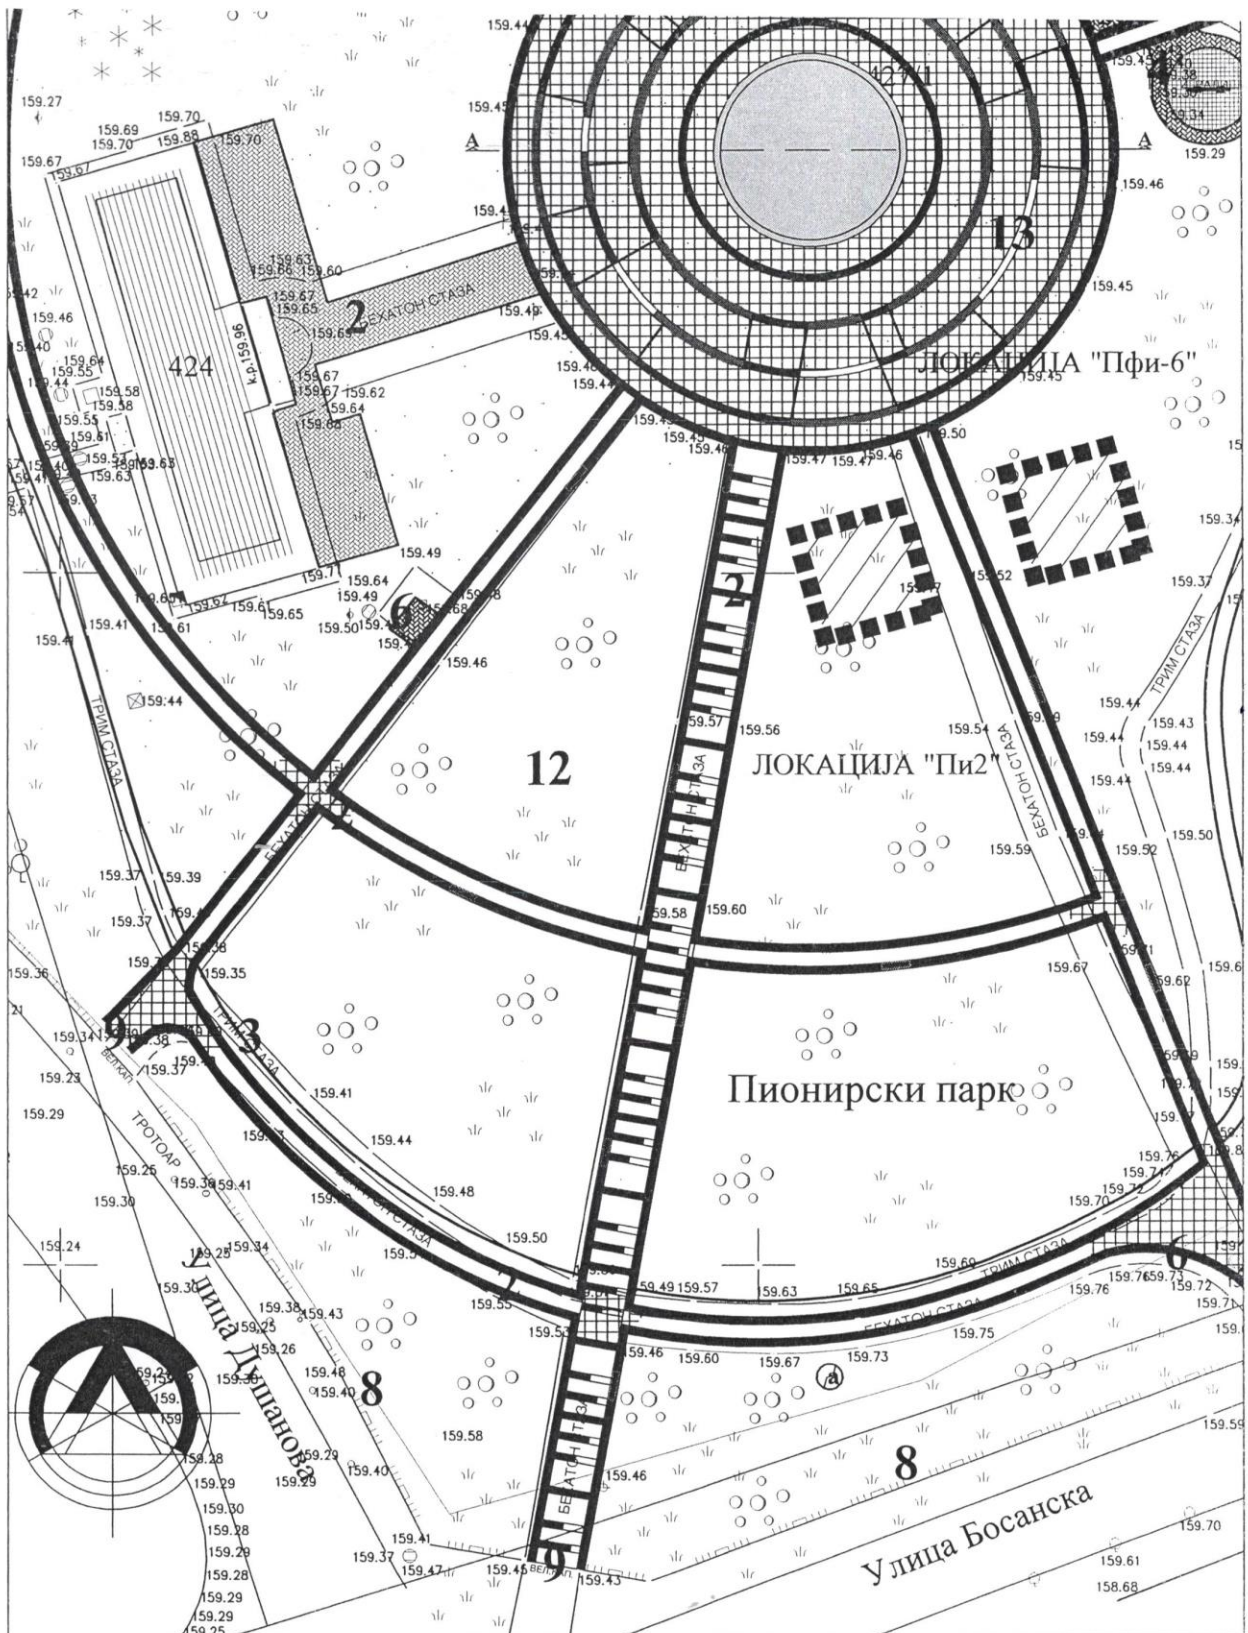

ПЛАН РАЗМЕШТАЈА МАЊИХ МОНТАЖНИХ И ДРУГИХ ПОКРЕТНИХ ОБЈЕКТА И УРЕЂАЈА НА ЈАВНИМ ПОВРШИНАМА

R 1:500

ЛОКАЦИЈА Пи2 и Пфиб


ЛИСТ 2



УРБАНИСТИЧКО ТЕХНИЧКИ УСЛОВИ  
АПАРАТИ ЗА ИГРУ И ЗАБАВУ

ЗОНА 2

2024. год.

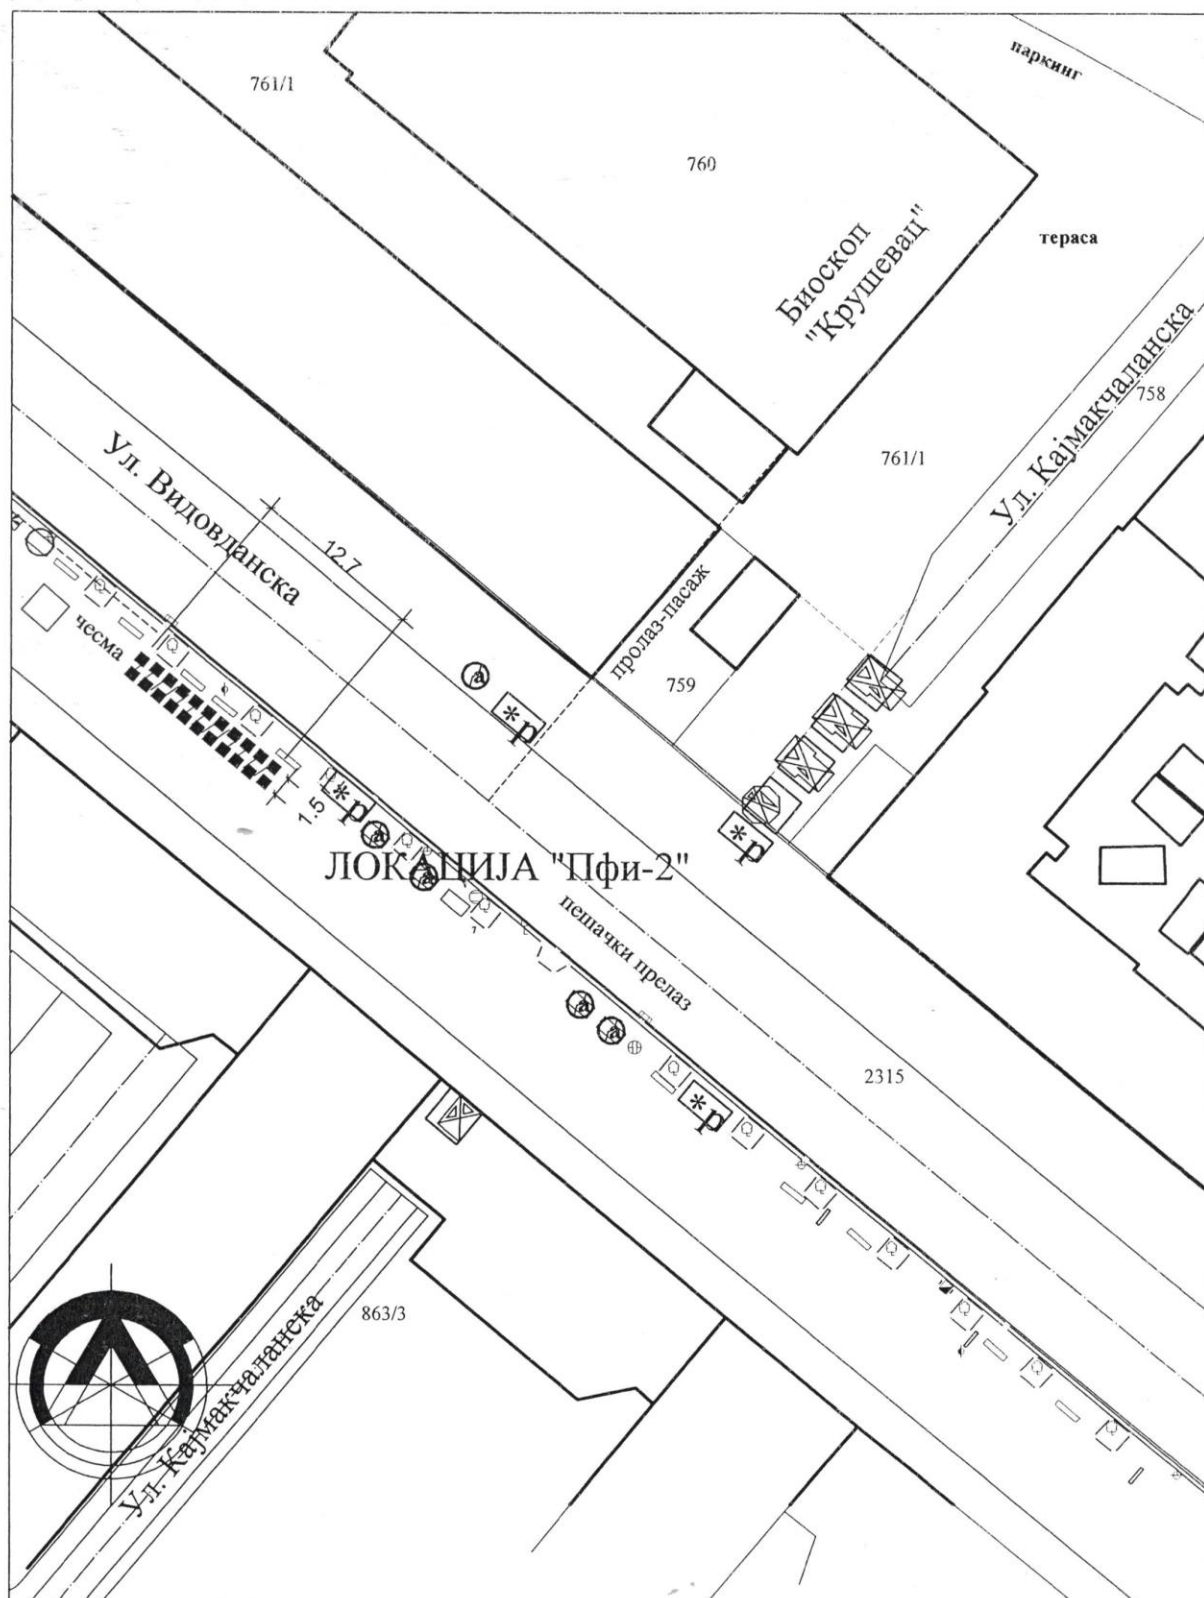

ПЛАН РАЗМЕШТАЈА МАЊИХ МОНТАЖНИХ И ДРУГИХ ПОКРЕТНИХ ОБЈЕКТА И УРЕЂАЈА  
НА ЈАВНИМ ПОВРШИНАМА

Р 1:500

ЛОКАЦИЈА Пфи2

ЛИСТ 3




УРБАНИСТИЧКО ТЕХНИЧКИ УСЛОВИ  
АПАРАТИ ЗА ИГРУ И ЗАБАВУ

ЗОНА 1

2024. год.



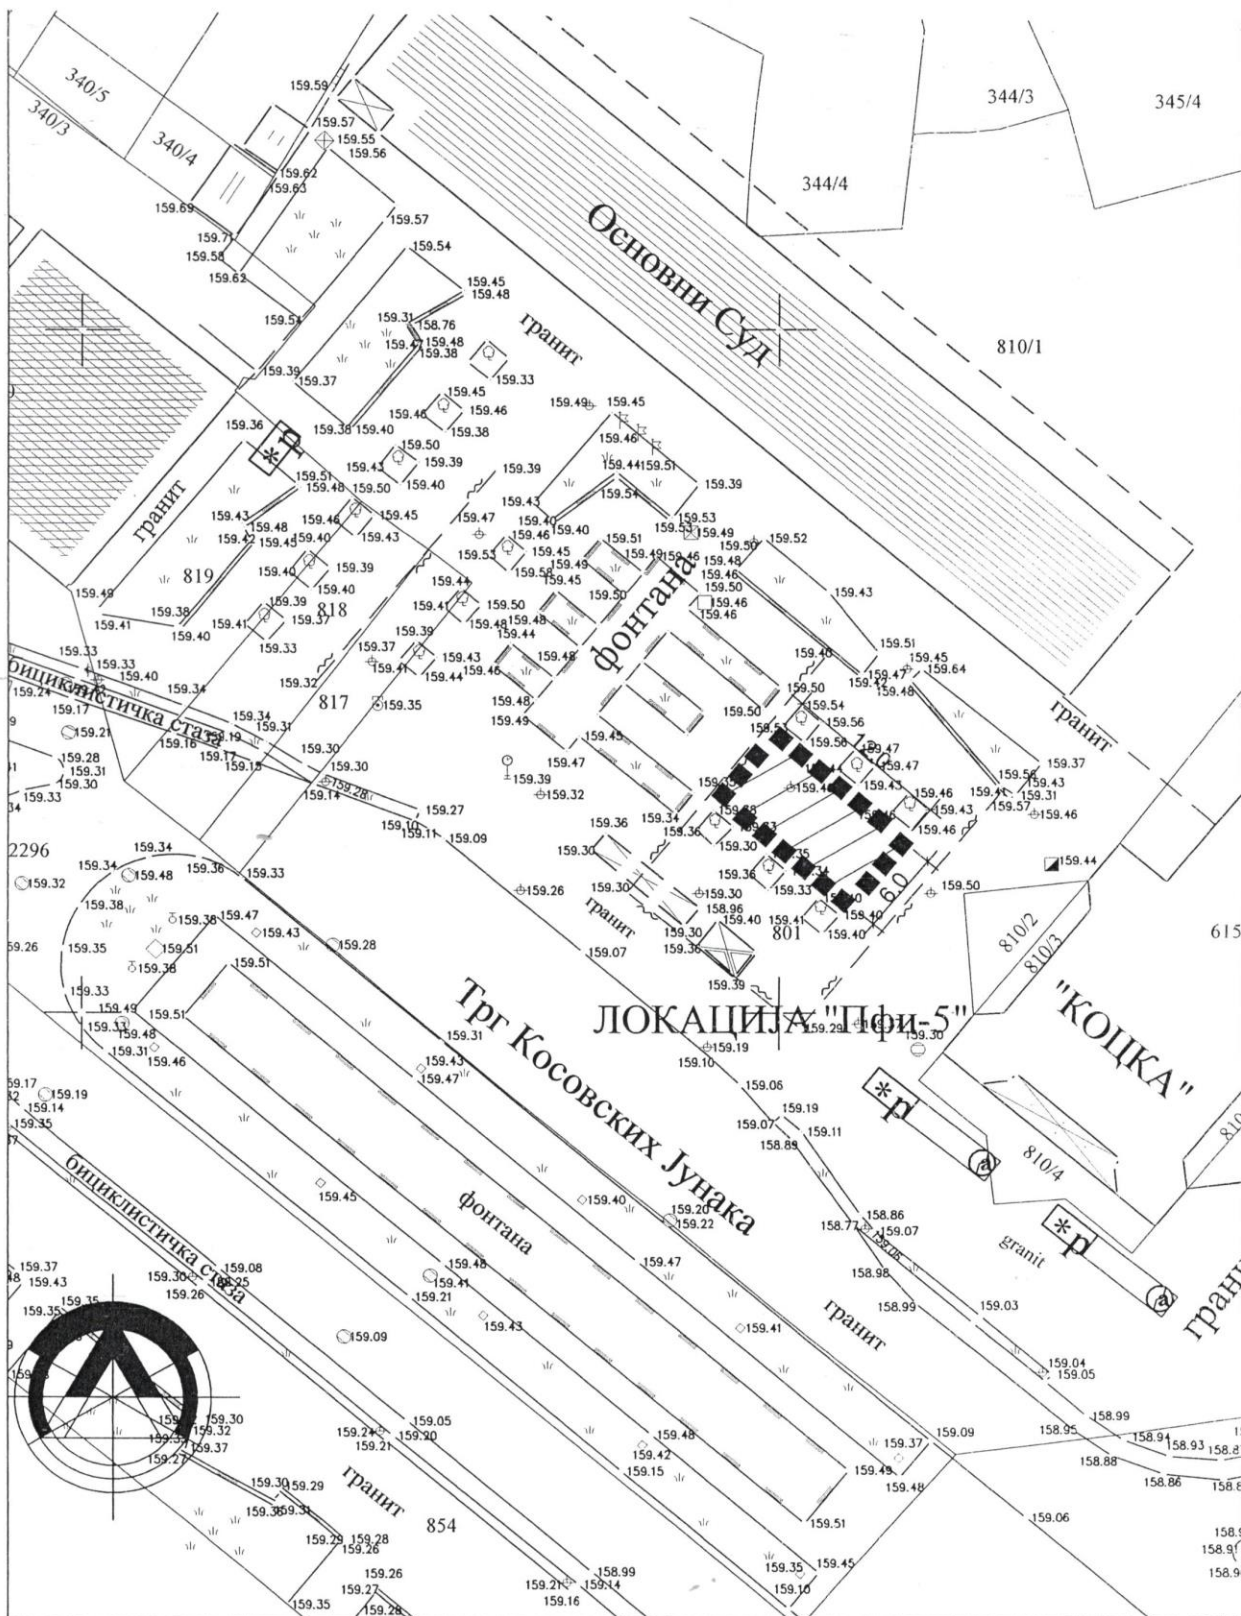

ПЛАН РАЗМЕШТАЈА МАЊИХ МОНТАЖНИХ И ДРУГИХ ПОКРЕТНИХ ОБЈЕКТА И УРЕЂАЈА НА  
ЈАВНИМ ПОВРШИНАМА

ЛОКАЦИЈА Пфи5

R 1:500

ЛИСТ 5



УРБАНИСТИЧКО ТЕХНИЧКИ УСЛОВИ  
АПАРАТИ ЗА ИГРУ И ЗАБАВУ

ЗОНА 1

2024. год.