



РАСХЛАДНИ УРЕЂАЈИ И ТИПСКИ АПАРАТИ

ЗОНА 1

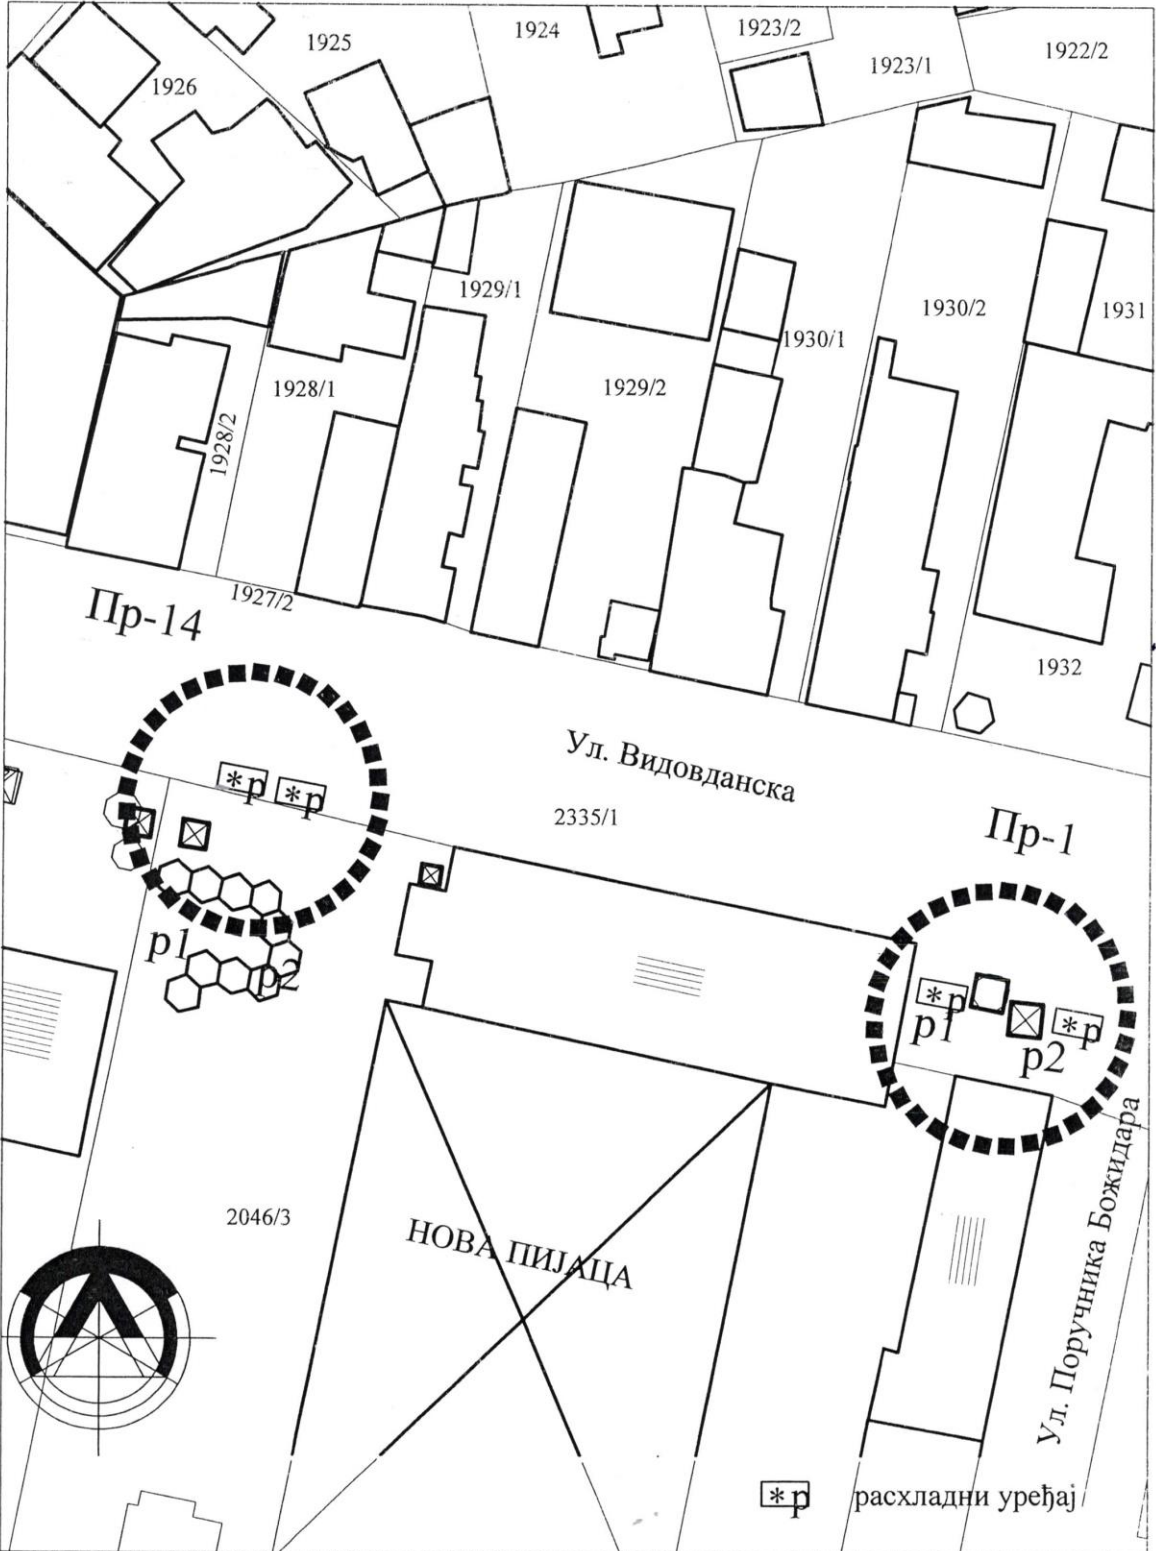


ПЛАН РАЗМЕШТАЈА МАЊИХ МОНТАЖНИХ И ДРУГИХ ПОКРЕТНИХ ОБЈЕКТА И УРЕЂАЈА
НА ЈАВНИМ ПОВРШИНАМА

R 1:500	ГРУПАЦИЈЕ "Пр1-Пр14" ЛОКАЦИЈЕ (p1-p2)	ЛИСТ 1
	УРБАНИСТИЧКО ТЕХНИЧКИ УСЛОВИ РАСХЛАДНИ УРЕЂАЈИ И ТИПСКИ АПАРАТИ	ЗОНА 1 2024. год.

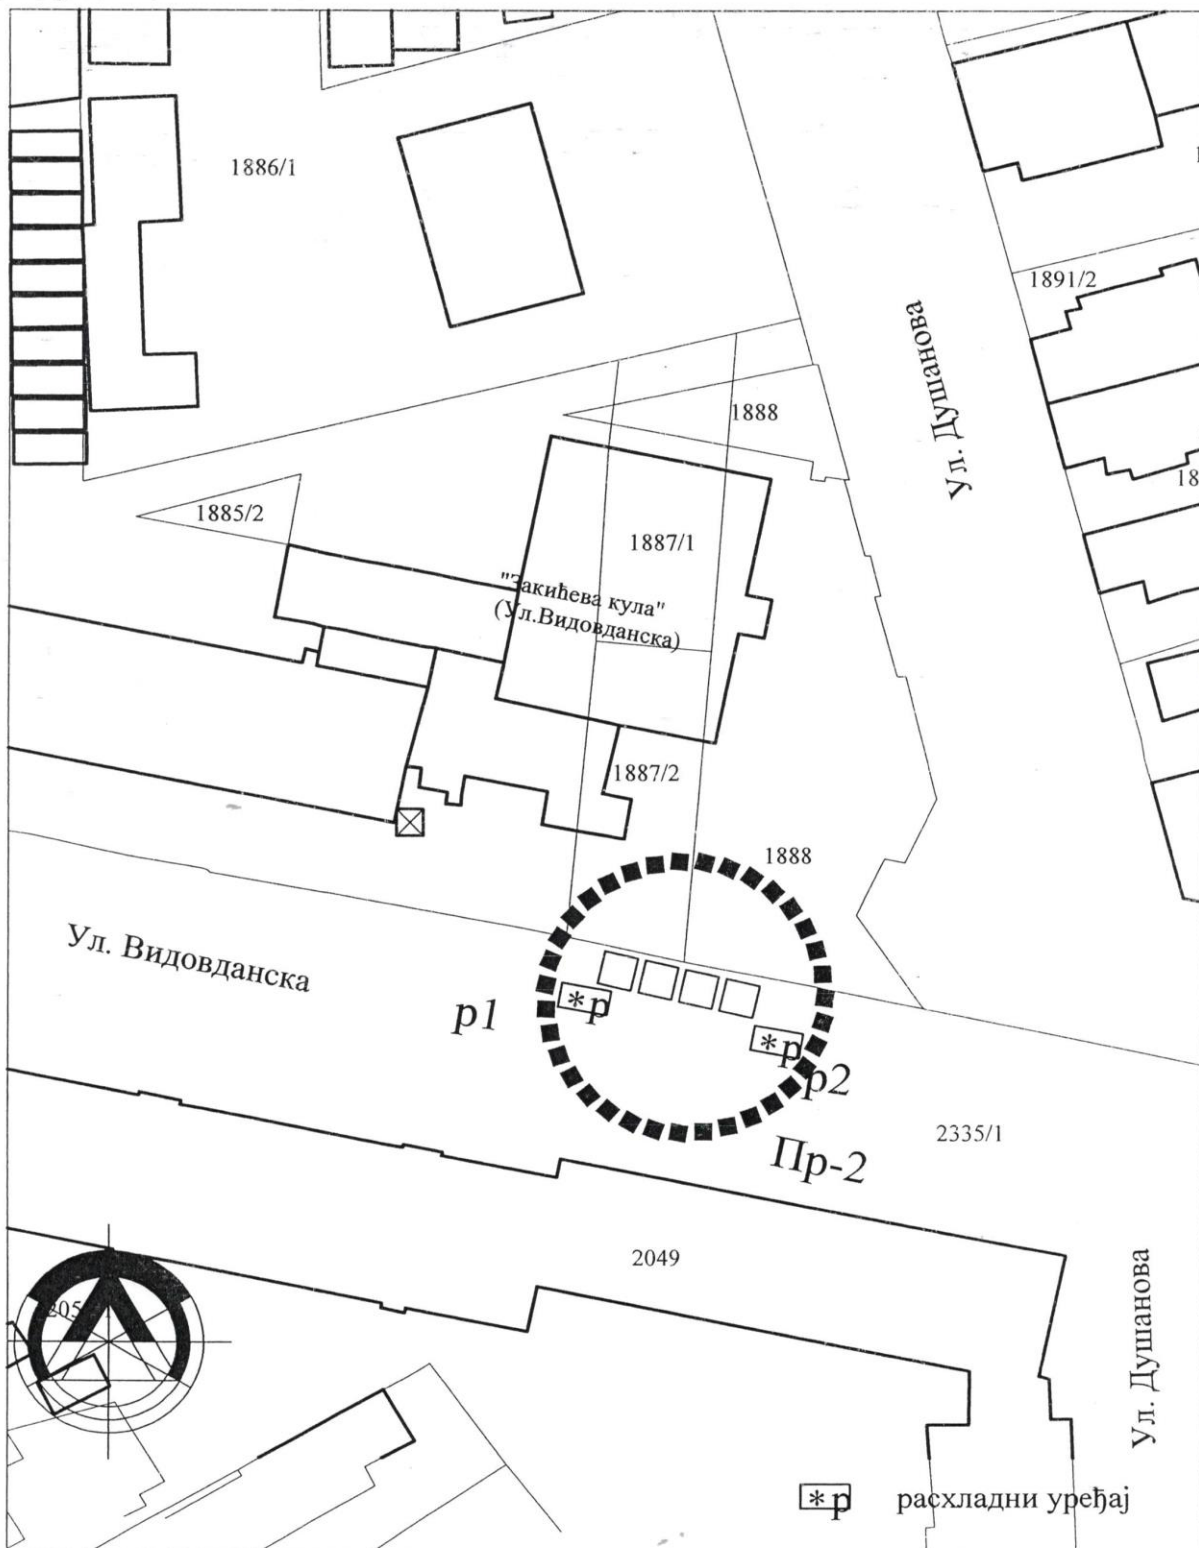

ПЛАН РАЗМЕШТАЈА МАЊИХ МОНТАЖНИХ И ДРУГИХ ПОКРЕТНИХ ОБЈЕКТА И УРЕЂАЈА
НА ЈАВНИМ ПОВРШИНАМА

R 1:500	ГРУПАЦИЈА "Пр2" ЛОКАЦИЈЕ (p1-p2)	ЛИСТ 2
	УРБАНИСТИЧКО ТЕХНИЧКИ УСЛОВИ РАСХЛАДНИ УРЕЂАЈИ И ТИПСКИ АПАРАТИ	ЗОНА 1 2024. год.

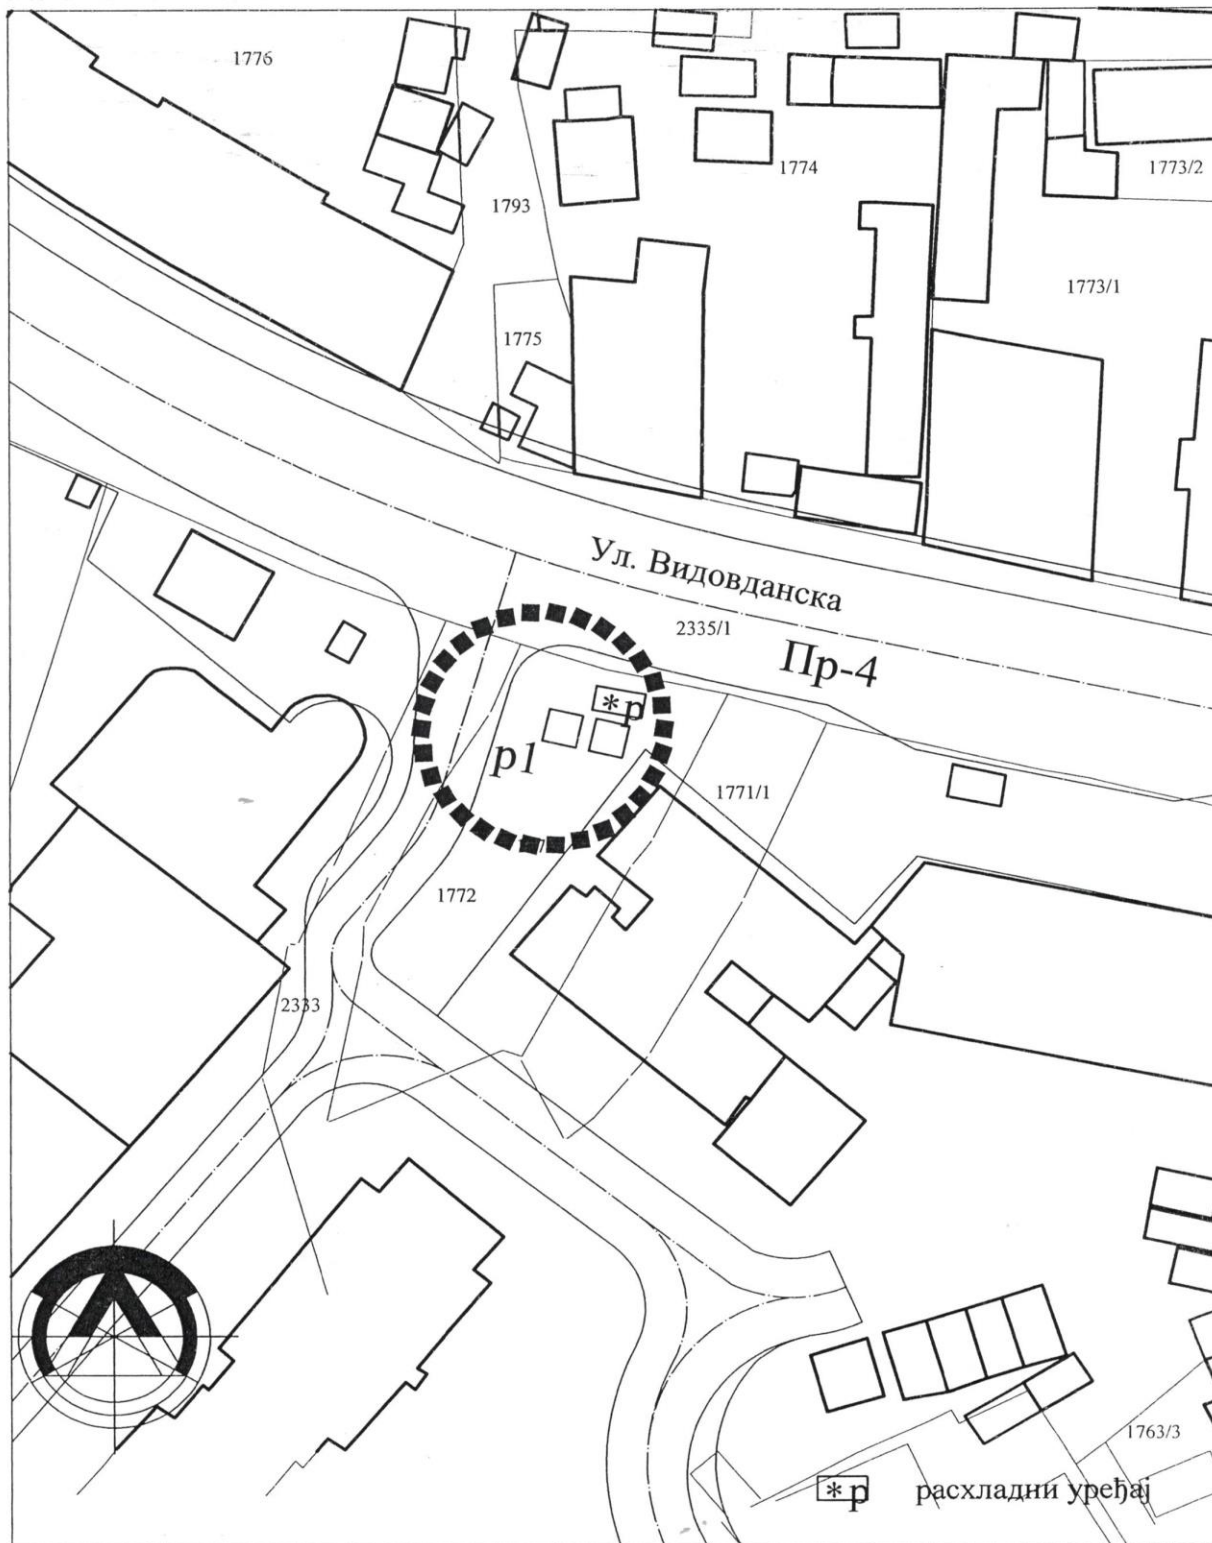

ПЛАН РАЗМЕШТАЈА МАЊИХ МОНТАЖНИХ И ДРУГИХ ПОКРЕТНИХ ОБЈЕКТА И УРЕЂАЈА
НА ЈАВНИМ ПОВРШИНАМА

R 1:500

ГРУПАЦИЈА "Пр4" ЛОКАЦИЈА (p1)


ЛИСТ 3





УРБАНИСТИЧКО ТЕХНИЧКИ УСЛОВИ
РАСХЛАДНИ УРЕЂАЈИ И ТИПСКИ
АПРАТИ

ЗОНА 1

2024. год.

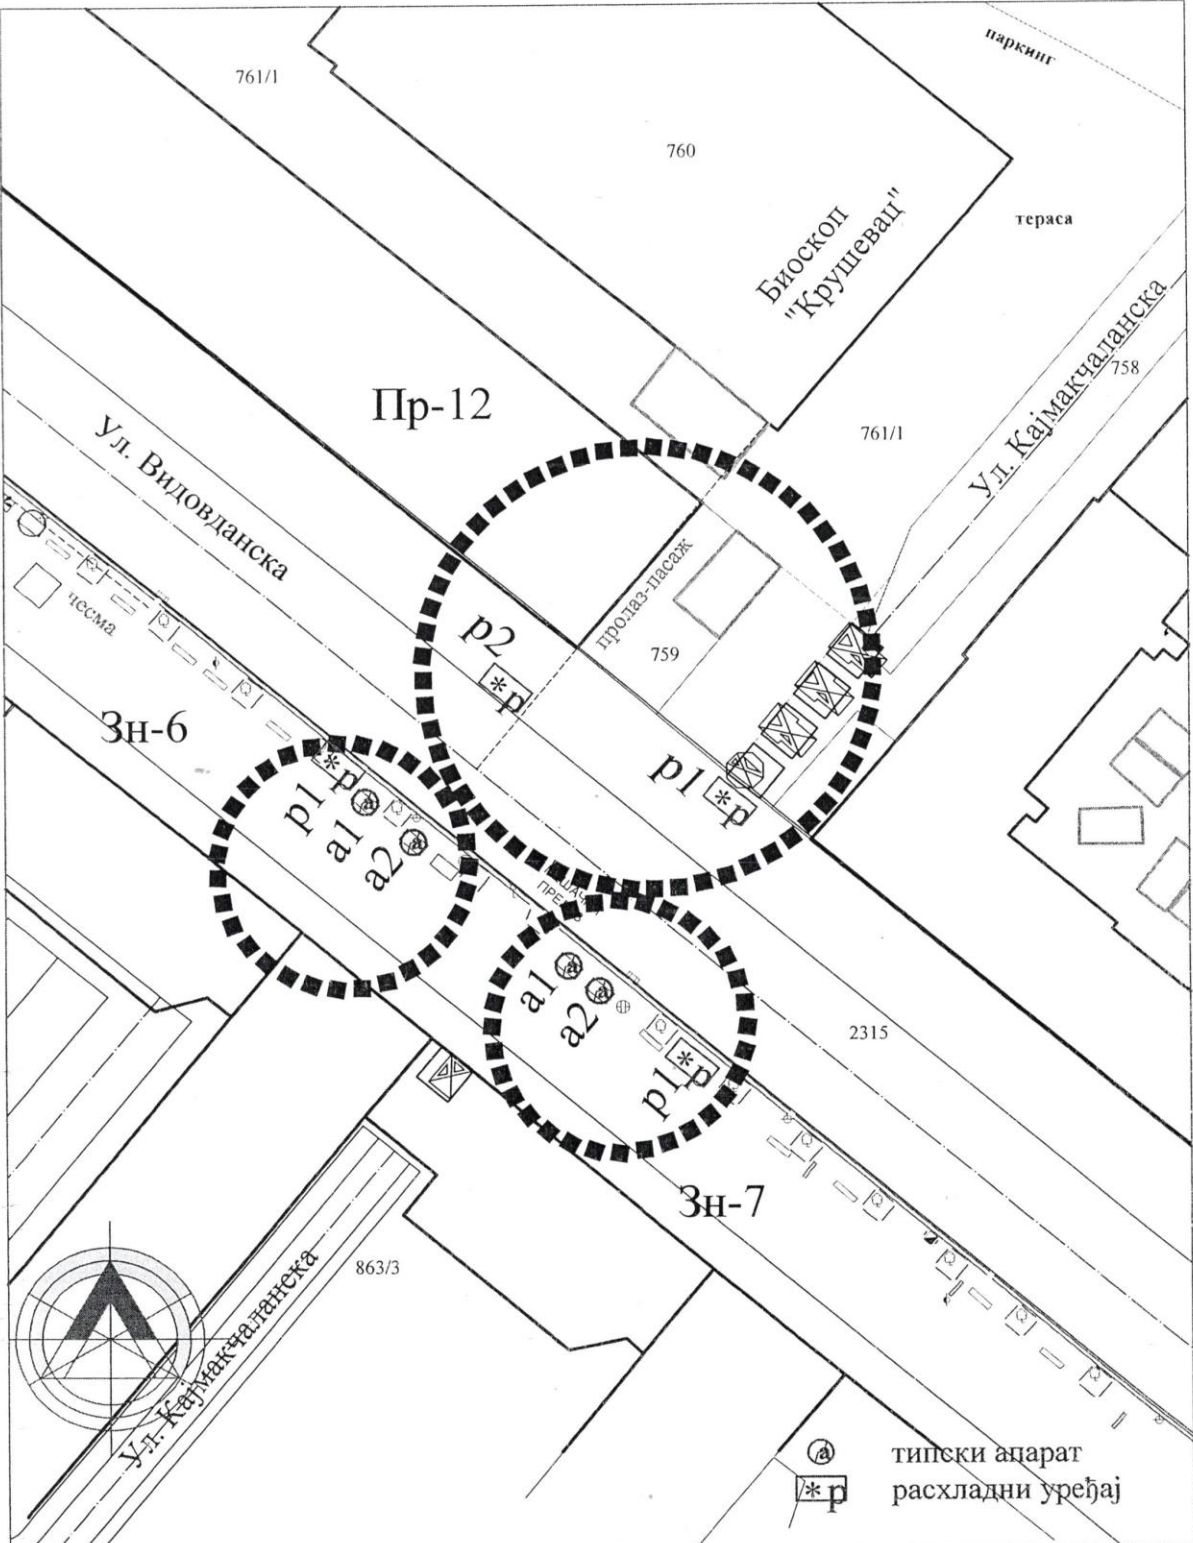

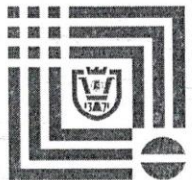ПЛАН РАЗМЕШТАЈА МАЊИХ МОНТАЖНИХ И ДРУГИХ ПОКРЕТНИХ ОБЈЕКТА И УРЕЂАЈА НА ЈАВНИМ ПОВРШИНАМА		
R 1:500	ГРУПАЦИЈА "Пр 12" ЛОКАЦИЈА (p1, p2) ГРУПАЦИЈА "3н6-3н7" ЛОКАЦИЈЕ (p1,a1,a2)	ЛИСТ 4
	УРБАНИСТИЧКО ТЕХНИЧКИ УСЛОВИ РАСХЛАДНИ УРЕЂАЈИ И ТИПСКИ АПАРАТИ	ЗОНА 1
		2024. год.

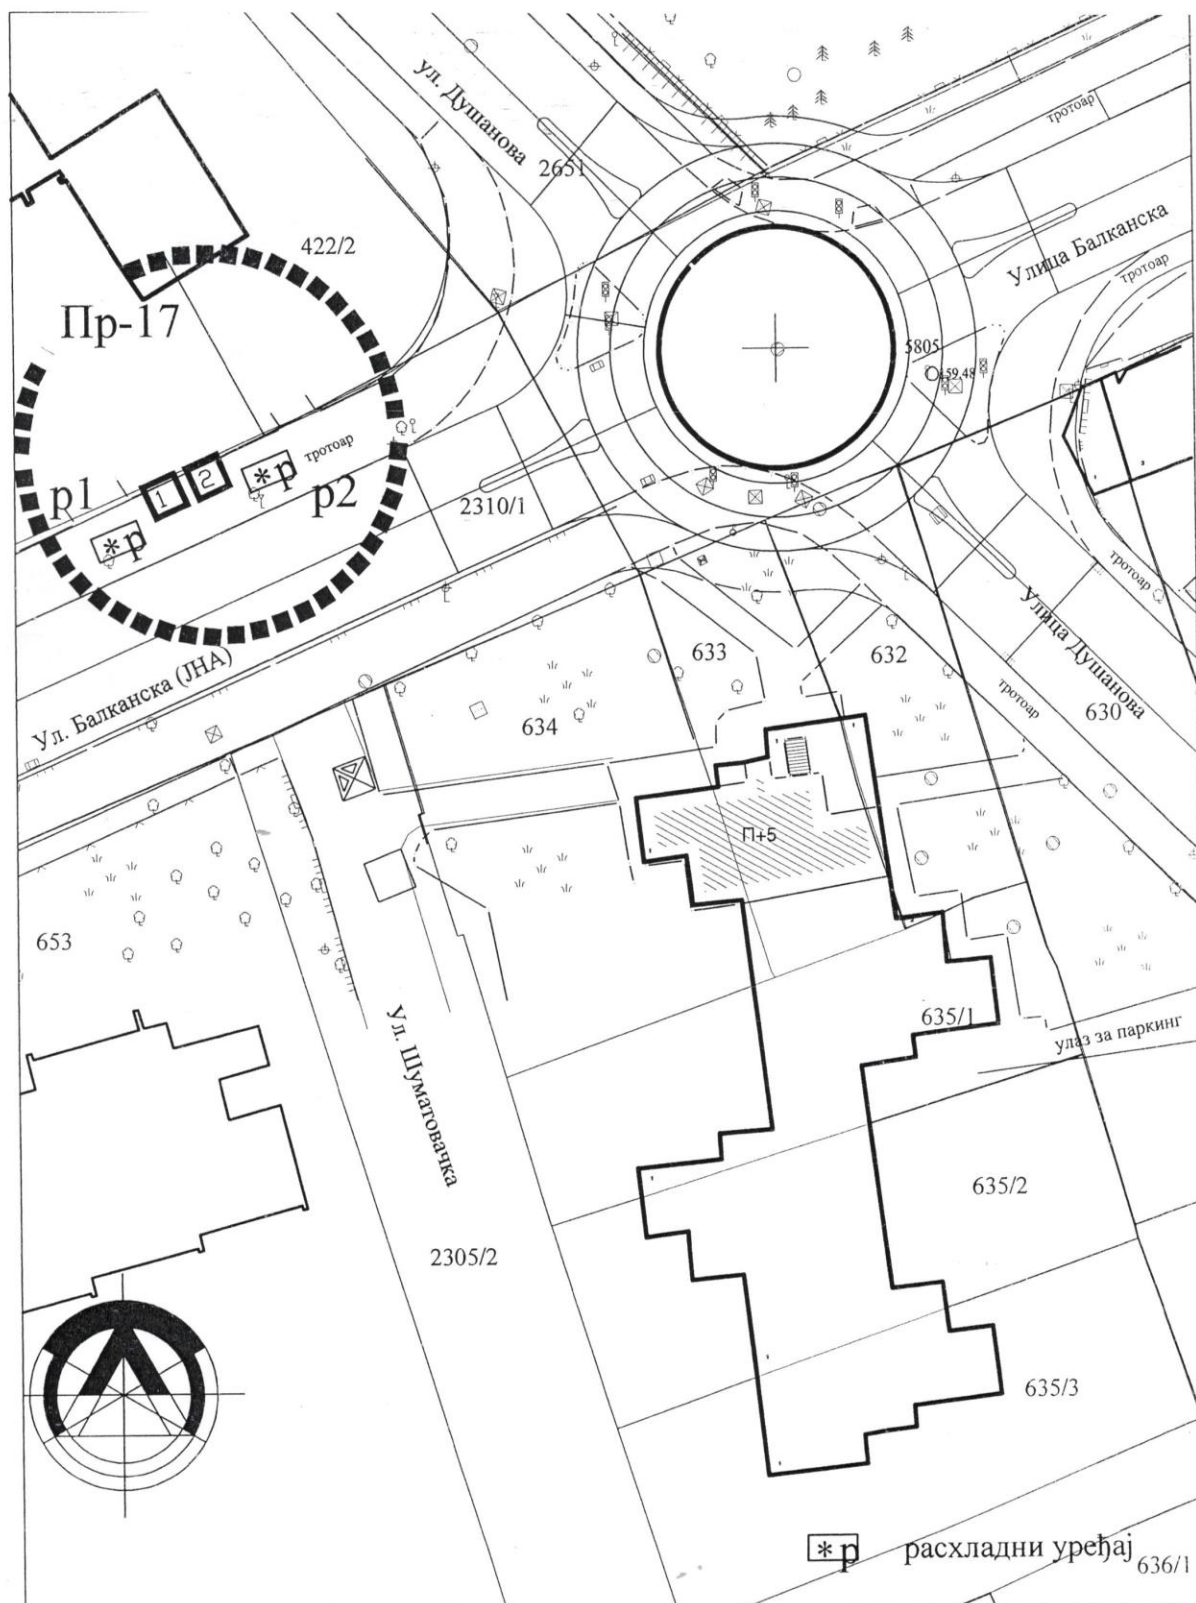

ПЛАН РАЗМЕШТАЈА МАЊИХ МОНТАЖНИХ И ДРУГИХ ПОКРЕТНИХ ОБЈЕКТА И
УРЕЂАЈА НА ЈАВНИМ ПОВРШИНАМА

R 1:500

ГРУПАЦИЈА "Пр17" ЛОКАЦИЈА (p1,p2)


ЛИСТ 5



УРБАНИСТИЧКО ТЕХНИЧКИ УСЛОВИ
РАСХЛАДНИ УРЕЂАЈИ И ТИПСКИ
АПАРАТИ

ЗОНА 1

2024. год.

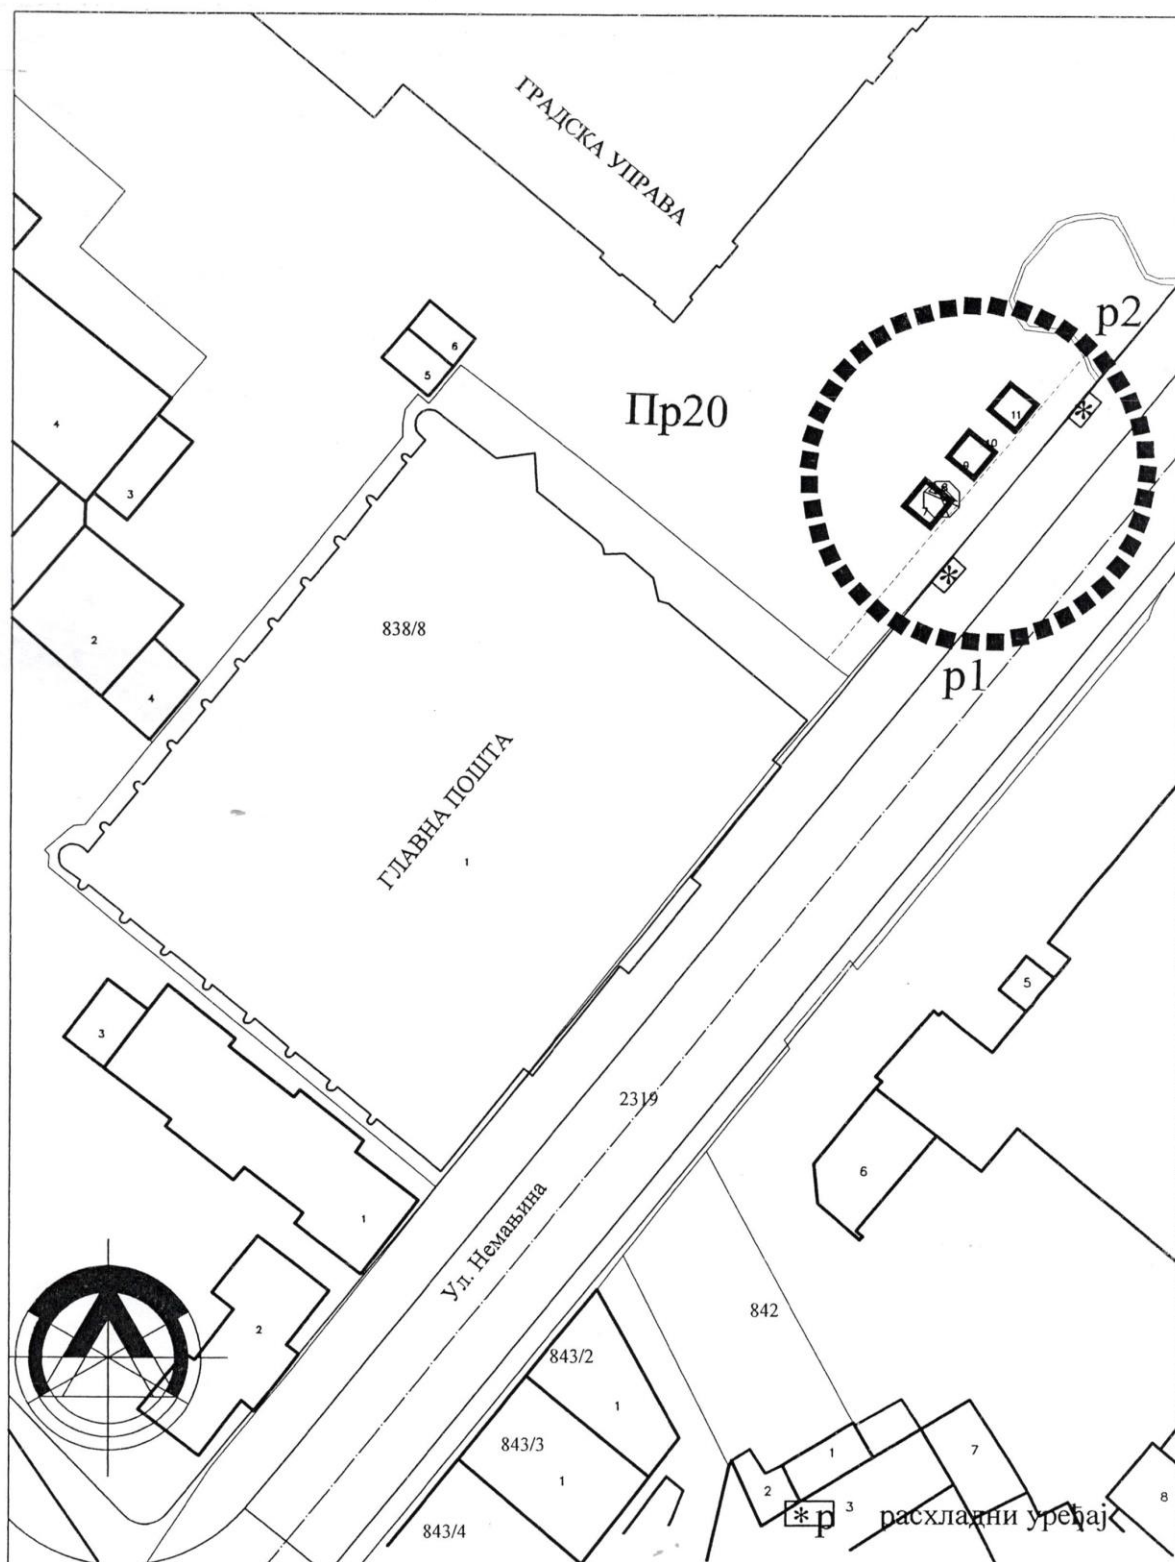

ПЛАН РАЗМЕШТАЈА МАЊИХ МОНТАЖНИХ И ДРУГИХ ПОКРЕТНИХ ОБЈЕКТА И УРЕЂАЈА
НА ЈАВНИМ ПОВРШИНАМА

R 1:500

ГРУПАЦИЈЕ "Пр19" ЛОКАЦИЈЕ (p1-p2)


ЛИСТ 7



УРБАНИСТИЧКО ТЕХНИЧКИ УСЛОВИ
РАСХЛАДНИ УРЕЂАЈИ И ТИПСКИ
АПАРАТИ

ЗОНА 1

2024. год.

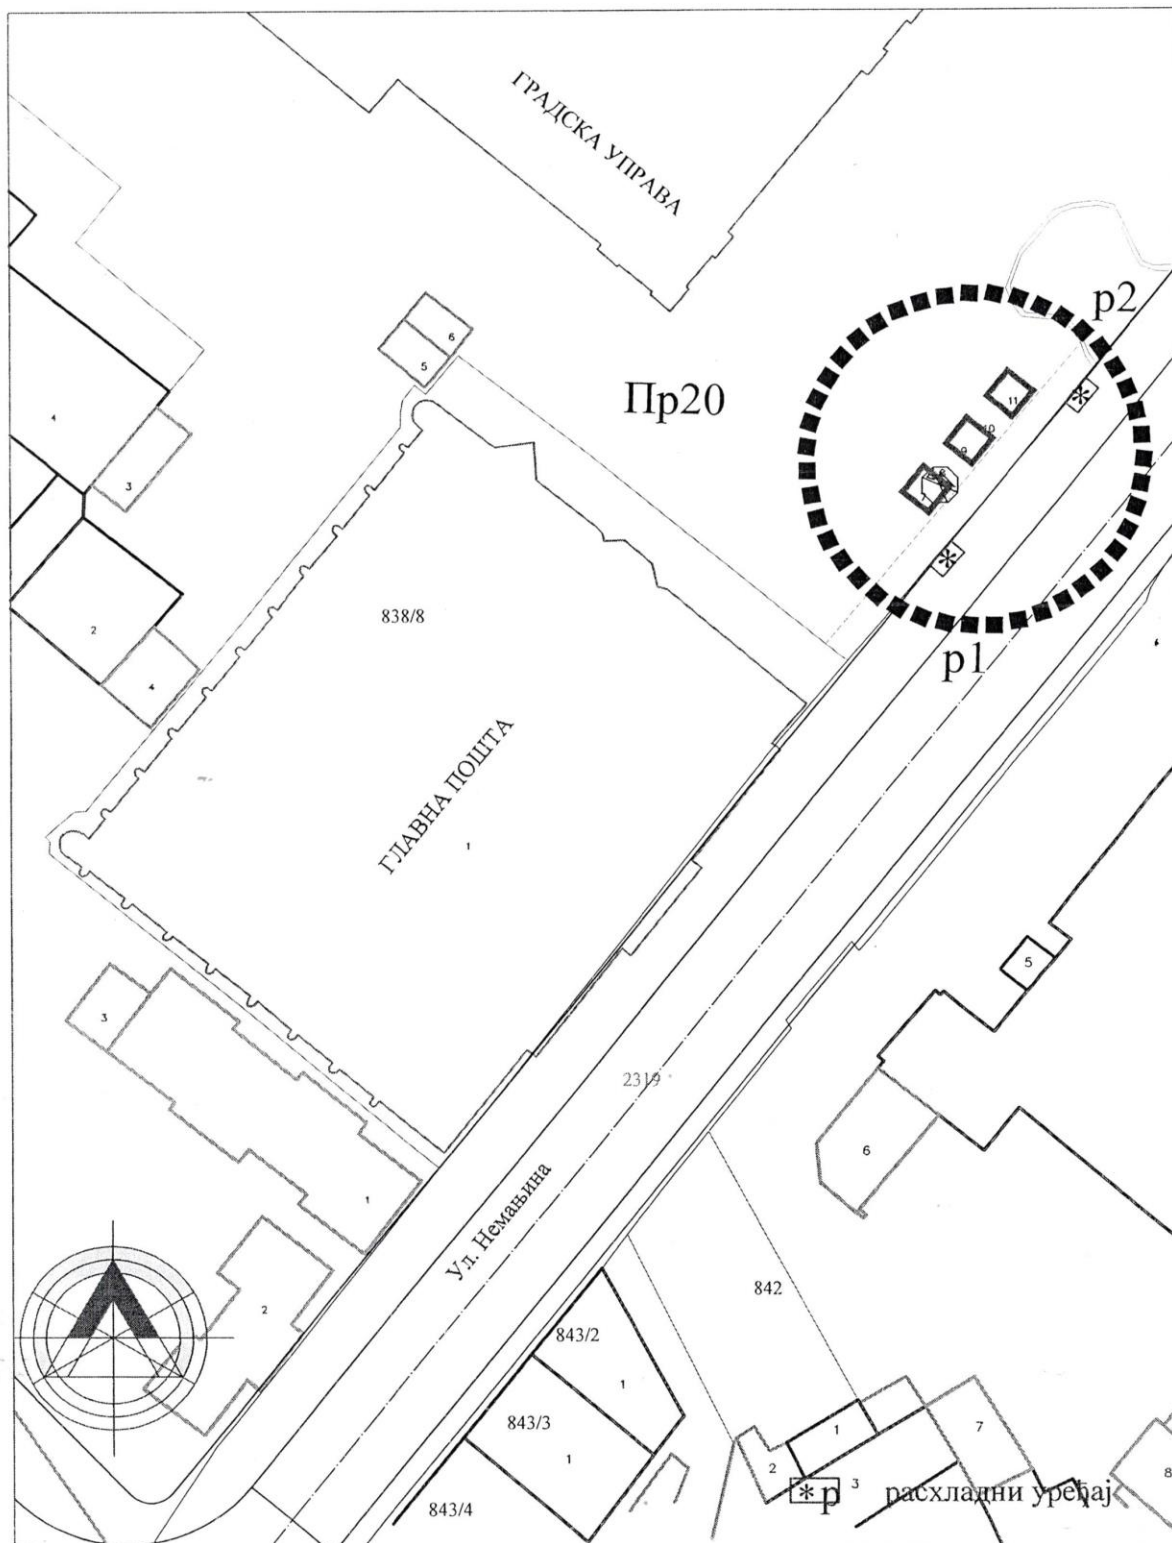


ПЛАН РАЗМЕШТАЈА МАЊИХ МОНТАЖНИХ И ДРУГИХ ПОКРЕТНИХ ОБЈЕКТА И УРЕЂАЈА
НА ЈАВНИМ ПОВРШИНАМА

R 1:500

ГРУПАЦИЈЕ "Пр20" ЛОКАЦИЈЕ (p1-p2)


ЛИСТ 7

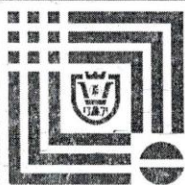

УРБАНИСТИЧКО ТЕХНИЧКИ УСЛОВИ
РАСХЛАДНИ УРЕЂАЈИ И ТИПСКИ
АПАРАТИ

ЗОНА 1

2024. год.

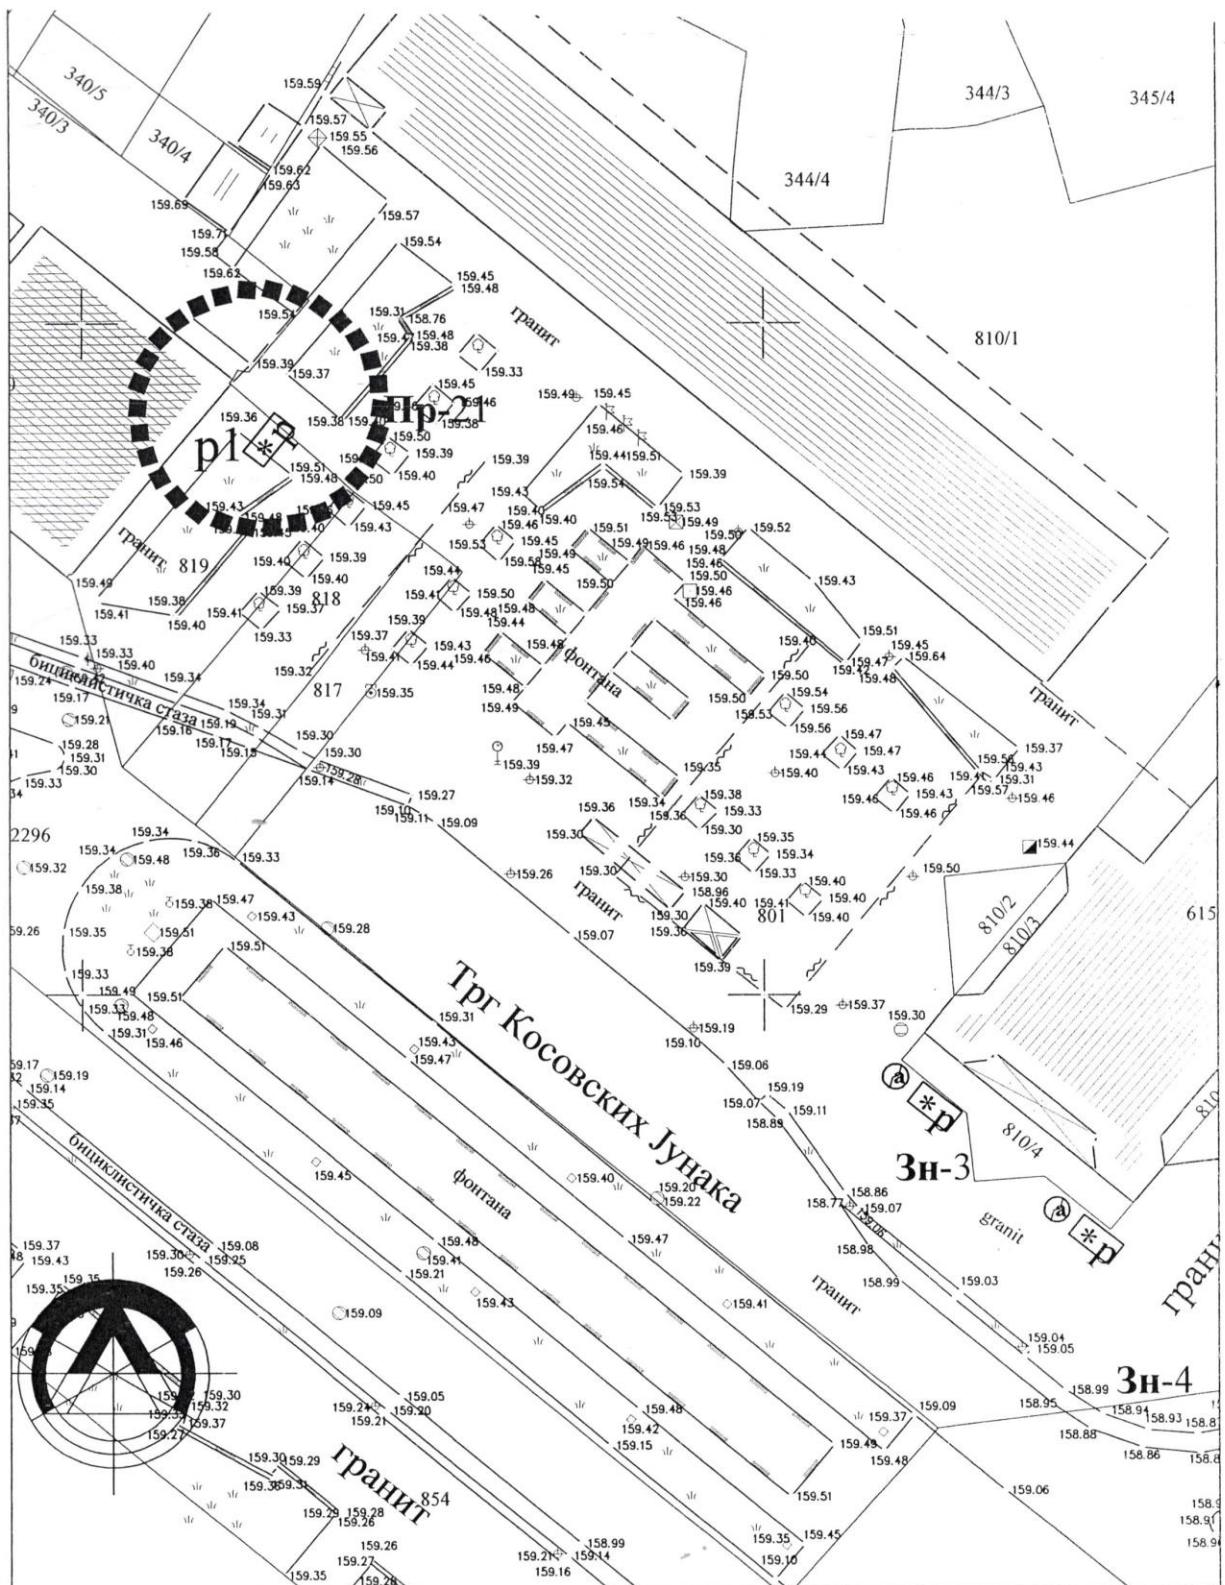

ПЛАН РАЗМЕШТАЈА МАЊИХ МОНТАЖНИХ И ДРУГИХ ПОКРЕТНИХ ОБЈЕКТА И
УРЕЂАЈА НА ЈАВНИМ ПОВРШИНАМА

R 1:500

ГРУПАЦИЈА "Пр 21" ЛОКАЦИЈА (p1)


ЛИСТ 8



УРБАНИСТИЧКО ТЕХНИЧКИ УСЛОВИ
РАСХЛАДНИ УРЕЂАЈИ И ТИПСКИ
АПРАТИ

ЗОНА 1

2024. год.

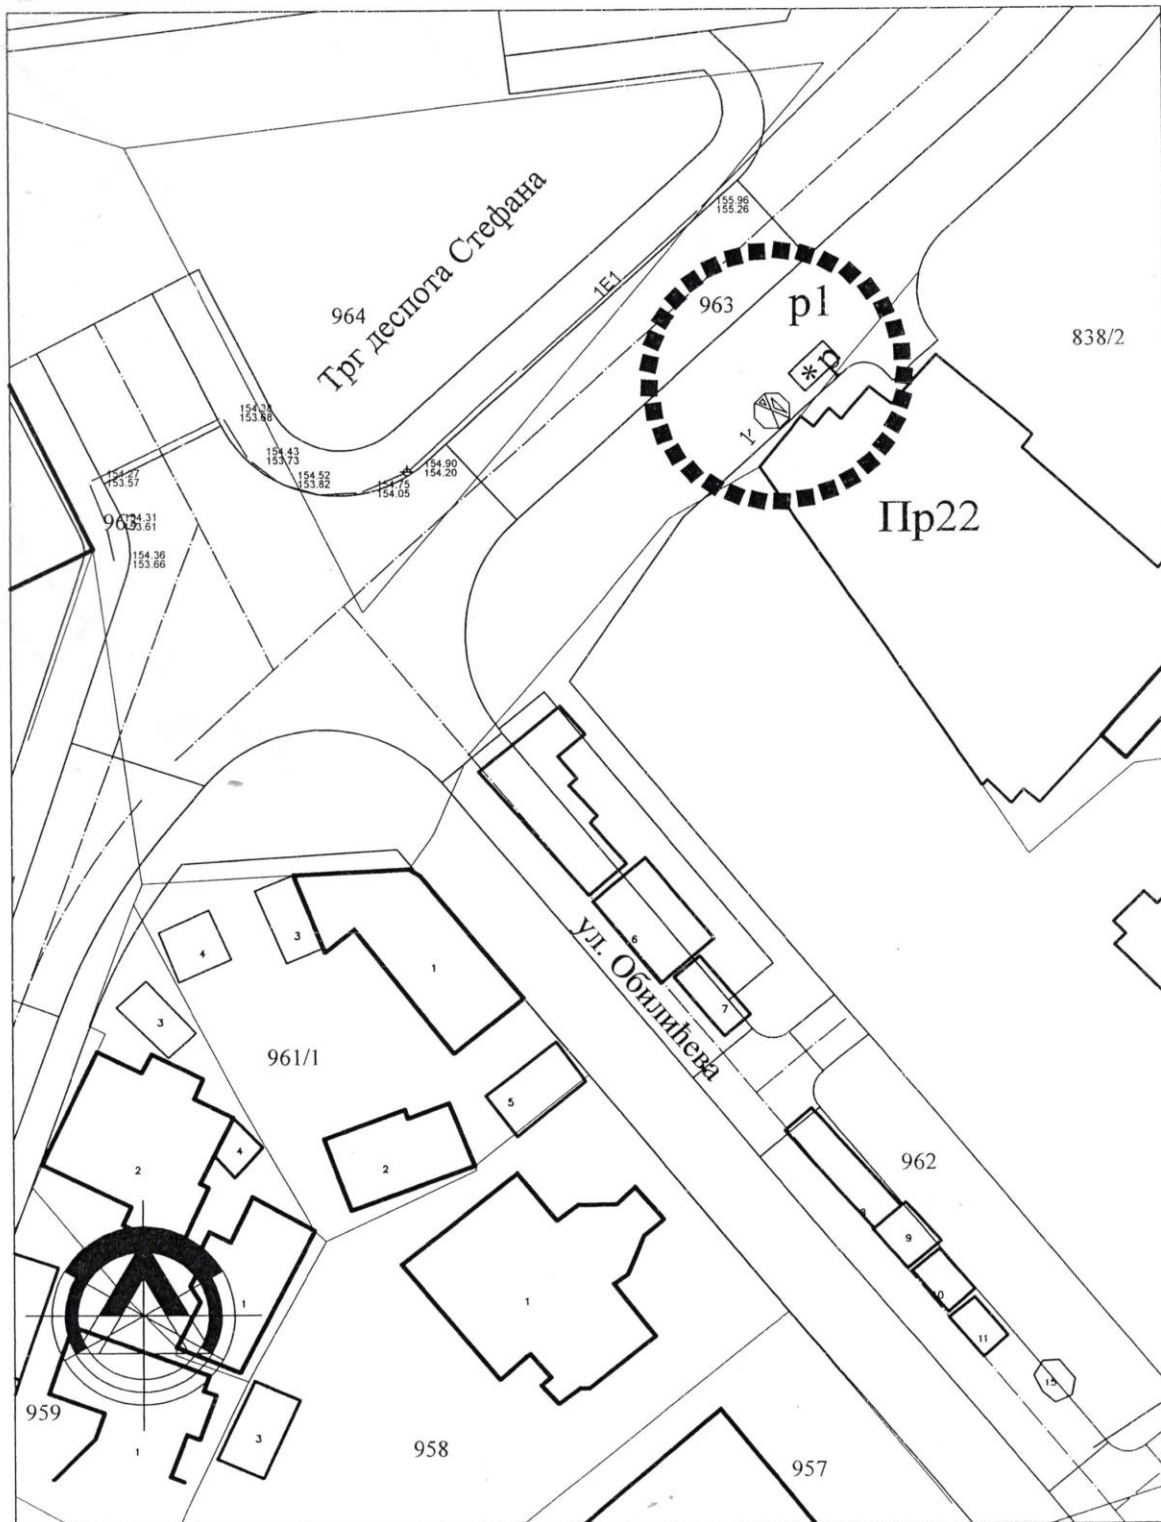

ПЛАН РАЗМЕШТАЈА МАЊИХ МОНТАЖНИХ И ДРУГИХ ПОКРЕТНИХ ОБЈЕКТА И УРЕЂАЈА
НА ЈАВНИМ ПОВРШИНАМА

R 1:500


ГРУПАЦИЈЕ "Пр22" ЛОКАЦИЈА (p1)

ЛИСТ 9




УРБАНИСТИЧКО ТЕХНИЧКИ УСЛОВИ
РАСХЛАДНИ УРЕЂАЈИ И ТИПСКИ
АПАРАТИ

ЗОНА 1
2024. год.

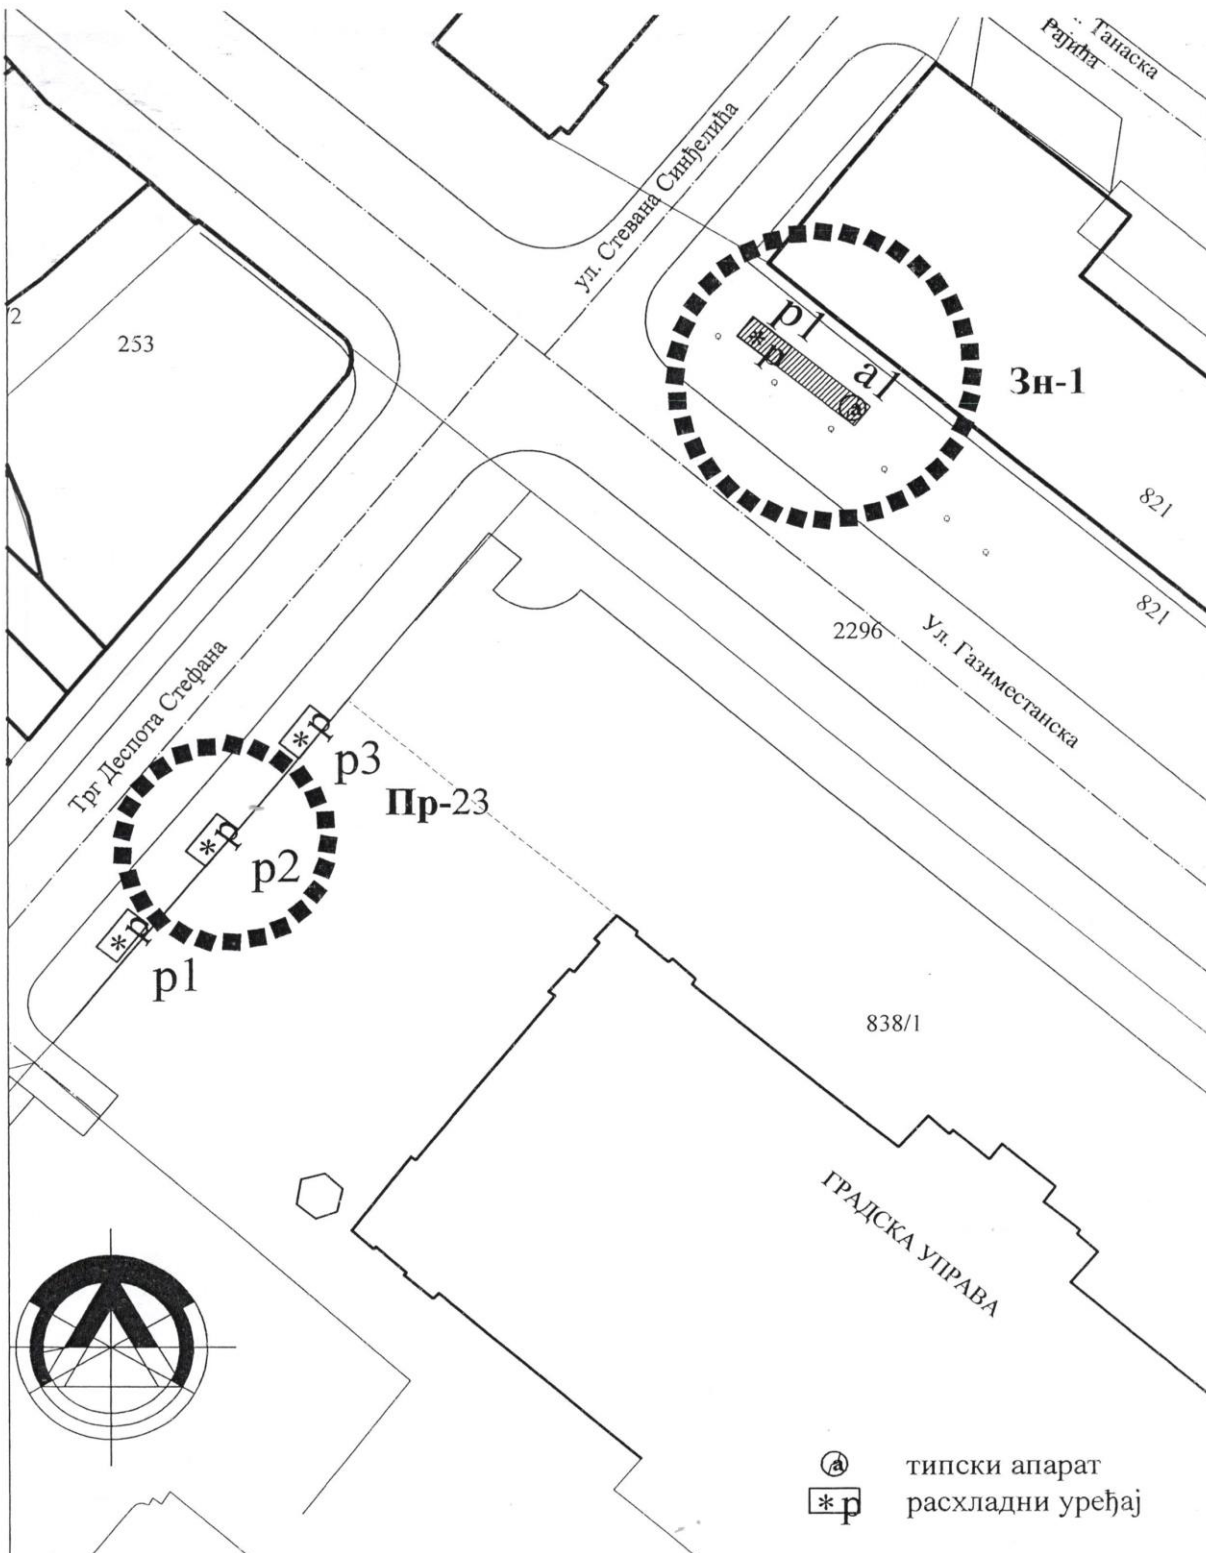


ПЛАН РАЗМЕШТАЈА МАЊИХ МОНТАЖНИХ И ДРУГИХ ПОКРЕТНИХ ОБЈЕКТА И УРЕЂАЈА НА ЈАВНИМ ПОВРШИНАМА		
R 1:500	ГРУПАЦИЈА "Пр2" ЛОКАЦИЈЕ (p1,p2,p3) Зн1" ЛОКАЦИЈЕ (p1,a1)	ЛИСТ 10
	УРБАНИСТИЧКО ТЕХНИЧКИ УСЛОВИ РАСХЛАДНИ УРЕЂАЈИ И ТИПСКИ АПАРАТИ	ЗОНА 1 2024. год.

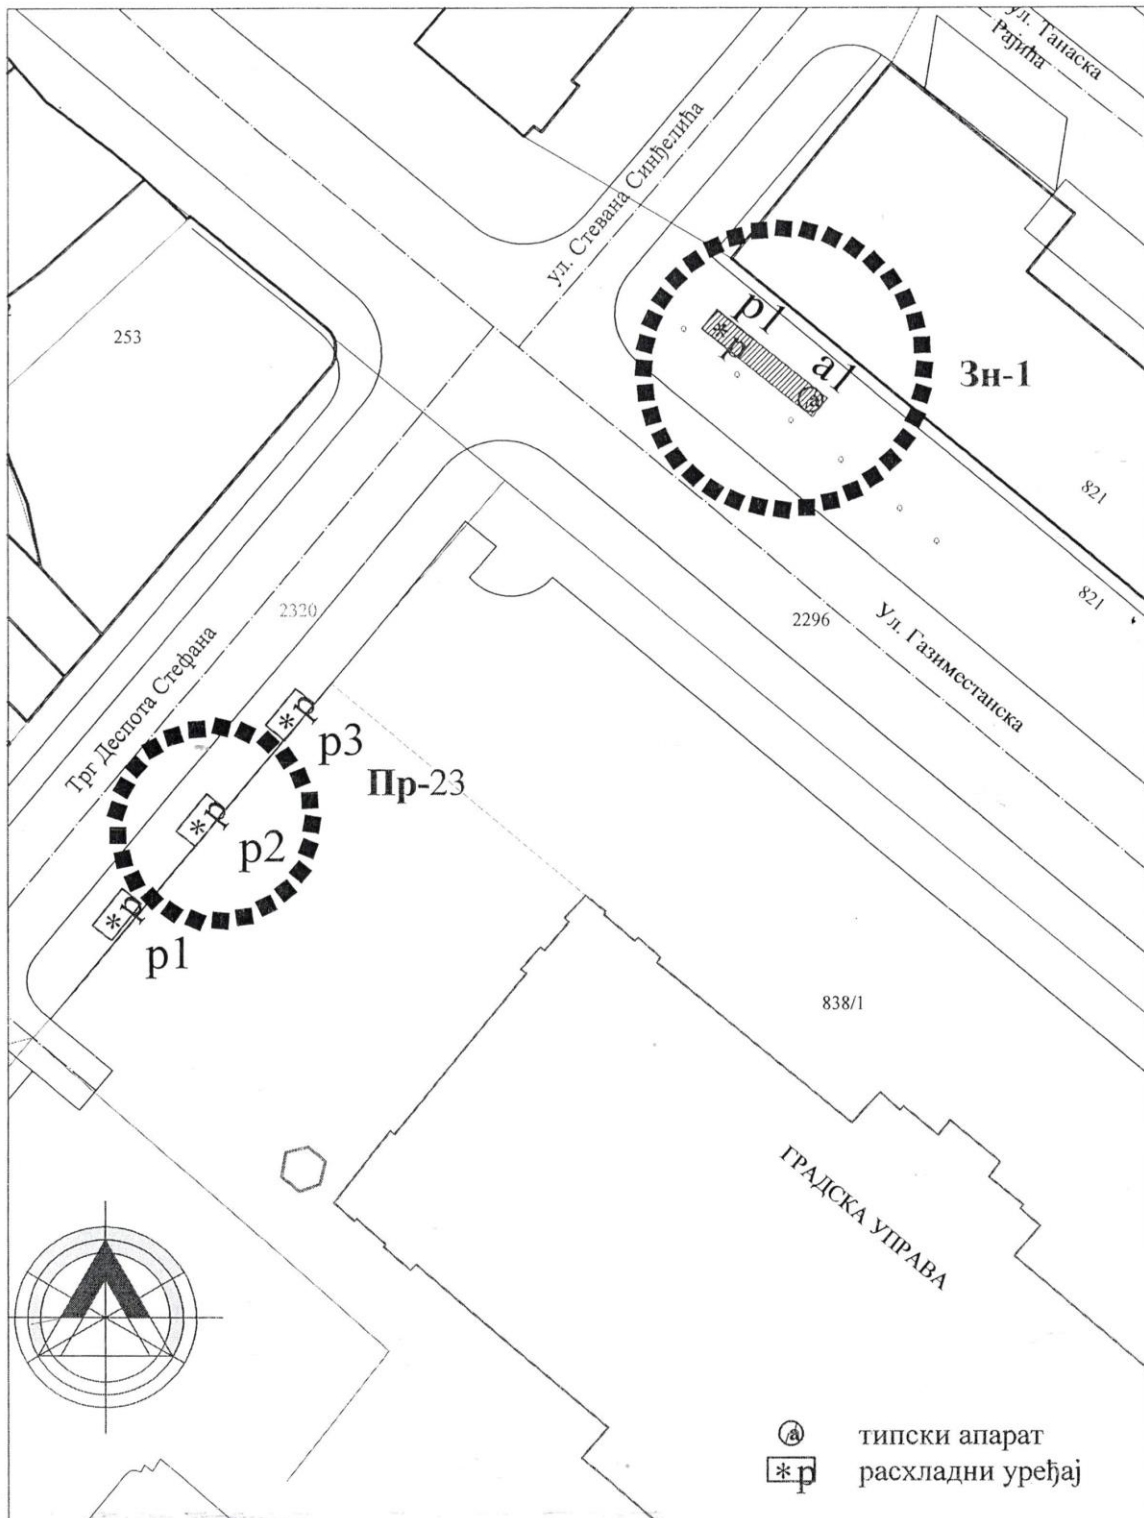

ПЛАН РАЗМЕШТАЈА МАЊИХ МОНТАЖНИХ И ДРУГИХ ПОКРЕТНИХ ОБЈЕКТА И УРЕЂАЈА НА ЈАВНИМ ПОВРШИНАМА

R 1:500	ГРУПАЦИЈА "Пр23" ЛОКАЦИЈЕ (p1,p2,p3) Зн1" ЛОКАЦИЈЕ (p1,a1)	ЛИСТ 10
	УРБАНИСТИЧКО ТЕХНИЧКИ УСЛОВИ РАСХЛАДНИ УРЕЂАЈИ И ТИПСКИ АПАРАТИ	ЗОНА 1 2024. год.

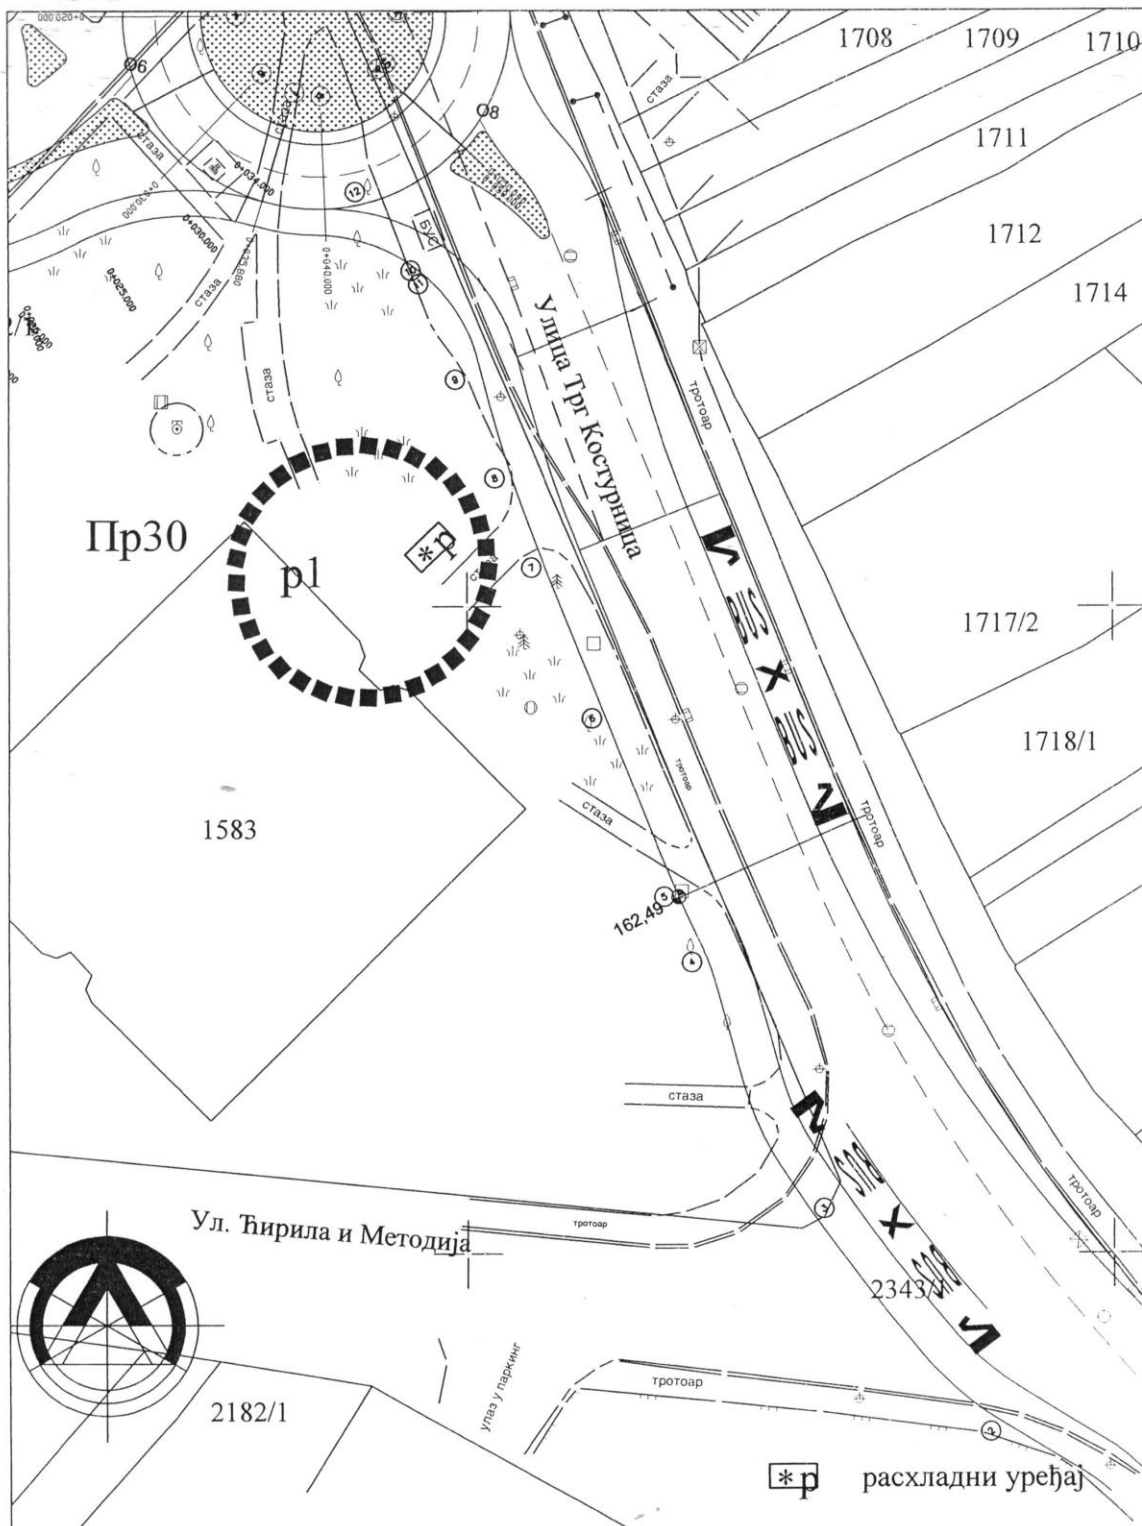

ПЛАН РАЗМЕШТАЈА МАЊИХ МОНТАЖНИХ И ДРУГИХ ПОКРЕТНИХ ОБЈЕКТА И УРЕЂАЈА
НА ЈАВНИМ ПОВРШИНАМА

R 1:500

ГРУПАЦИЈА "Пр30" ЛОКАЦИЈА (p1)


ЛИСТ 11



УРБАНИСТИЧКО ТЕХНИЧКИ УСЛОВИ
РАСХЛАДНИ УРЕЂАЈИ И ТИПСКИ
АПАРАТИ

ЗОНА 1

2024. год.

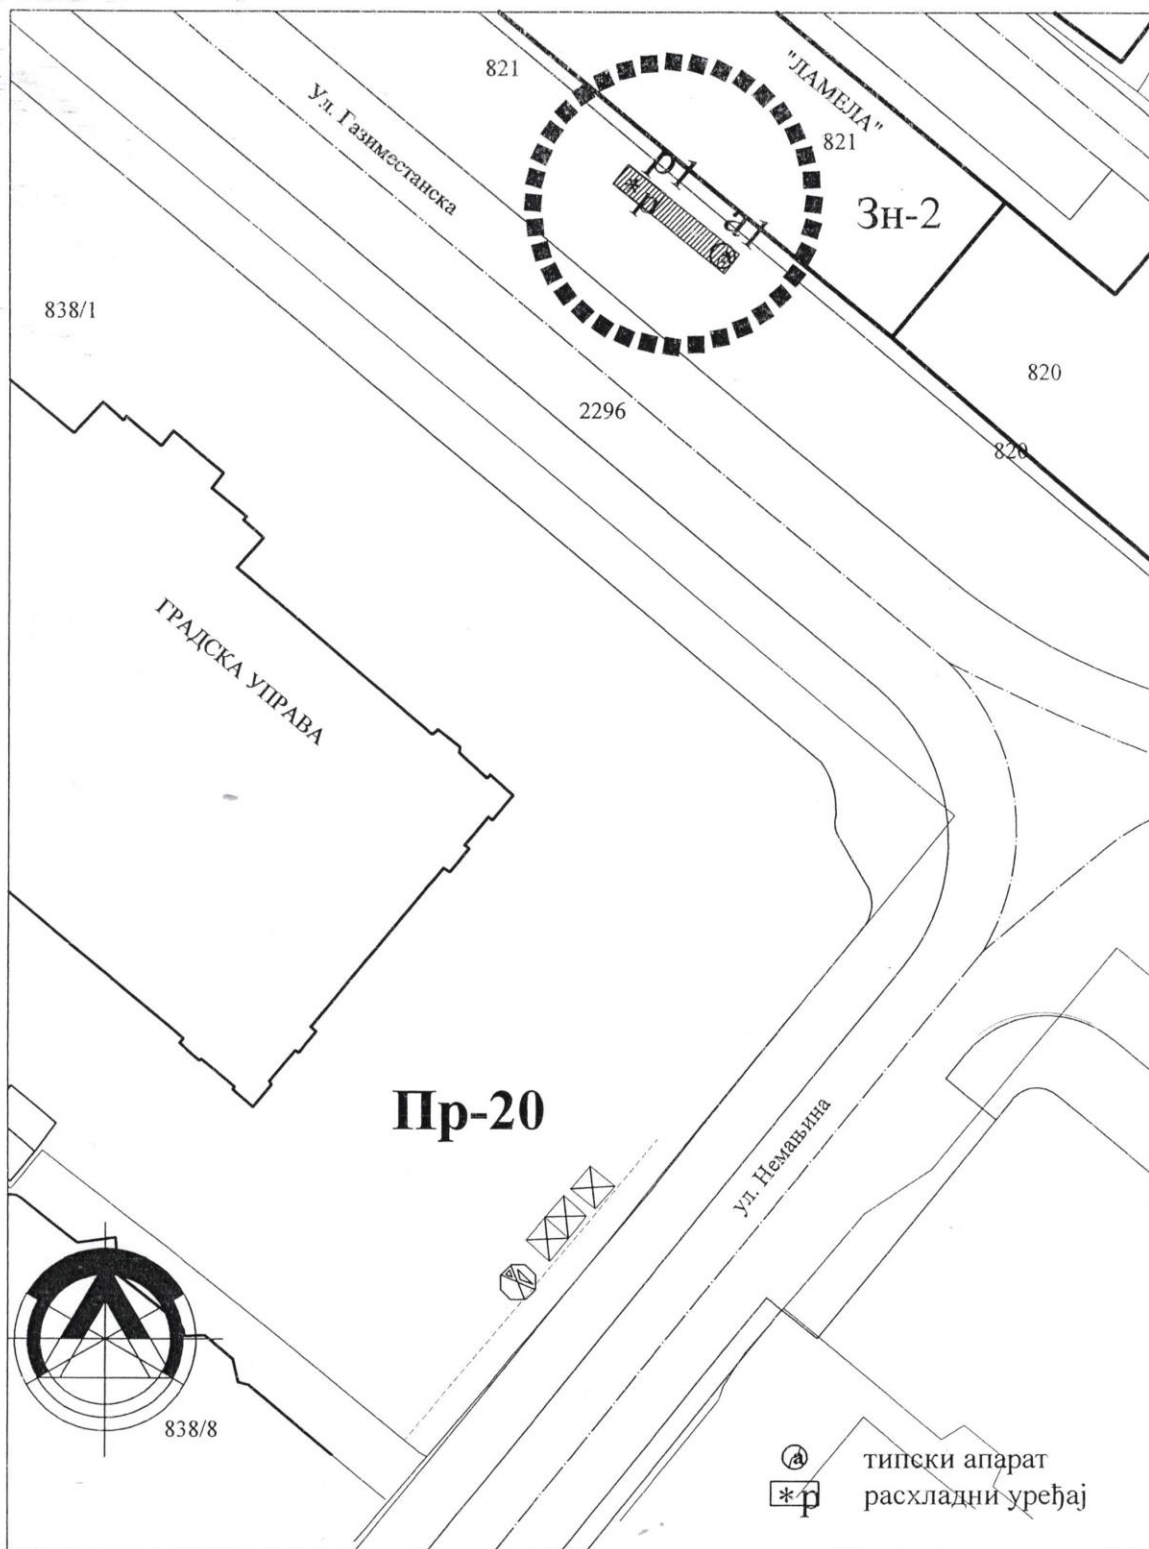

ПЛАН РАЗМЕШТАЈА МАЊИХ МОНТАЖНИХ И ДРУГИХ ПОКРЕТНИХ ОБЈЕКТА И
УРЕЂАЈА НА ЈАВНИМ ПОВРШИНАМА

R 1:500

ГРУПАЦИЈА "ЗН2" ЛОКАЦИЈЕ (p1a1)


ЛИСТ 12



УРБАНИСТИЧКО ТЕХНИЧКИ УСЛОВИ
РАСХЛАДНИ УРЕЂАЈИ И ТИПСКИ
АПАРАТИ

ЗОНА 1

2024. год.

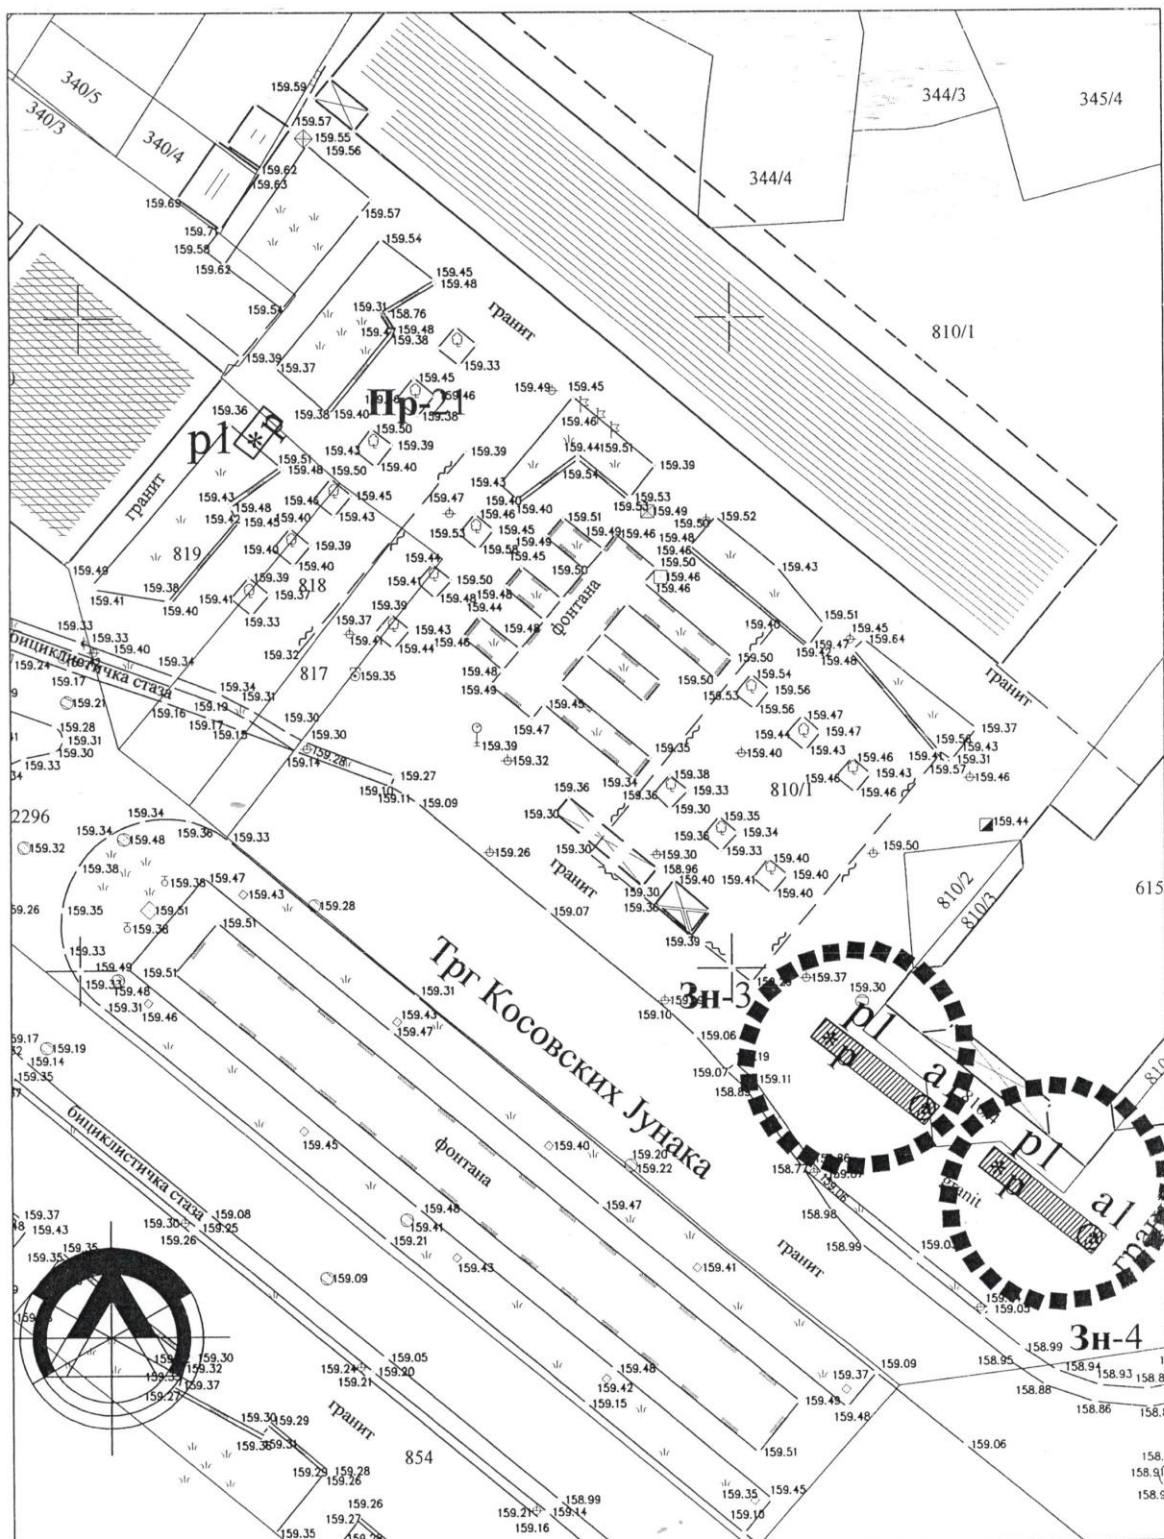

ПЛАН РАЗМЕШТАЈА МАЊИХ МОНТАЖНИХ И ДРУГИХ ПОКРЕТНИХ ОБЈЕКТА И УРЕЂАЈА НА ЈАВНИМ ПОВРШИНАМА

R 1:500

ГРУПАЦИЈА "Зн3-Зн4" ЛОКАЦИЈЕ (1p1,1a1)


ЛИСТ 13



УРБАНИСТИЧКО ТЕХНИЧКИ УСЛОВИ
РАСХЛАДНИ УРЕЂАЈИ И ТИПСКИ
АПАРАТИ

ЗОНА 1

2024. год.

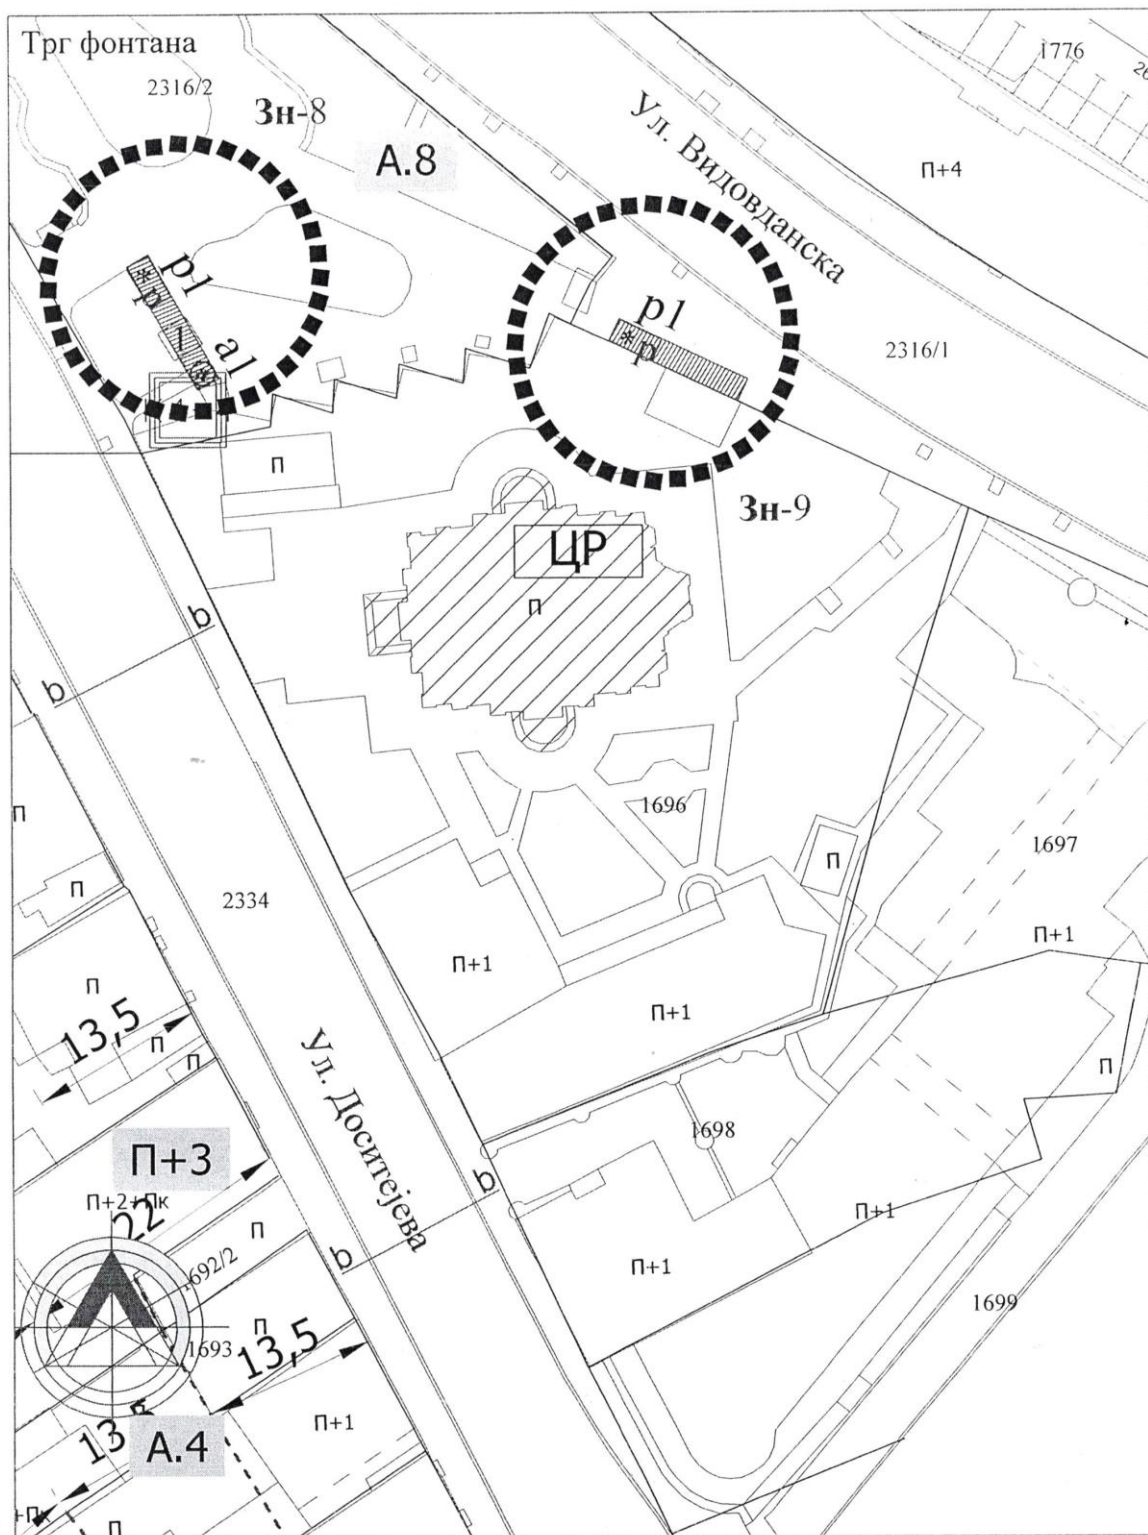

ПЛАН РАЗМЕШТАЈА МАЊИХ МОНТАЖНИХ И ДРУГИХ ПОКРЕТНИХ ОБЈЕКТА И УРЕЂАЈА НА

ЈАВНИМ ПОВРШИНАМА

ГРУПАЦИЈА "3н8" ЛОКАЦИЈЕ (p1,a1)

ГРУПАЦИЈА 3н9" ЛОКАЦИЈА (p1)

R 1:500


ЛИСТ 14



УРБАНИСТИЧКО ТЕХНИЧКИ УСЛОВИ
РАСХЛАДНИ УРЕЂАЈИ И ТИПСКИ
АПАРАТИ

ЗОНА 1

2024. год.

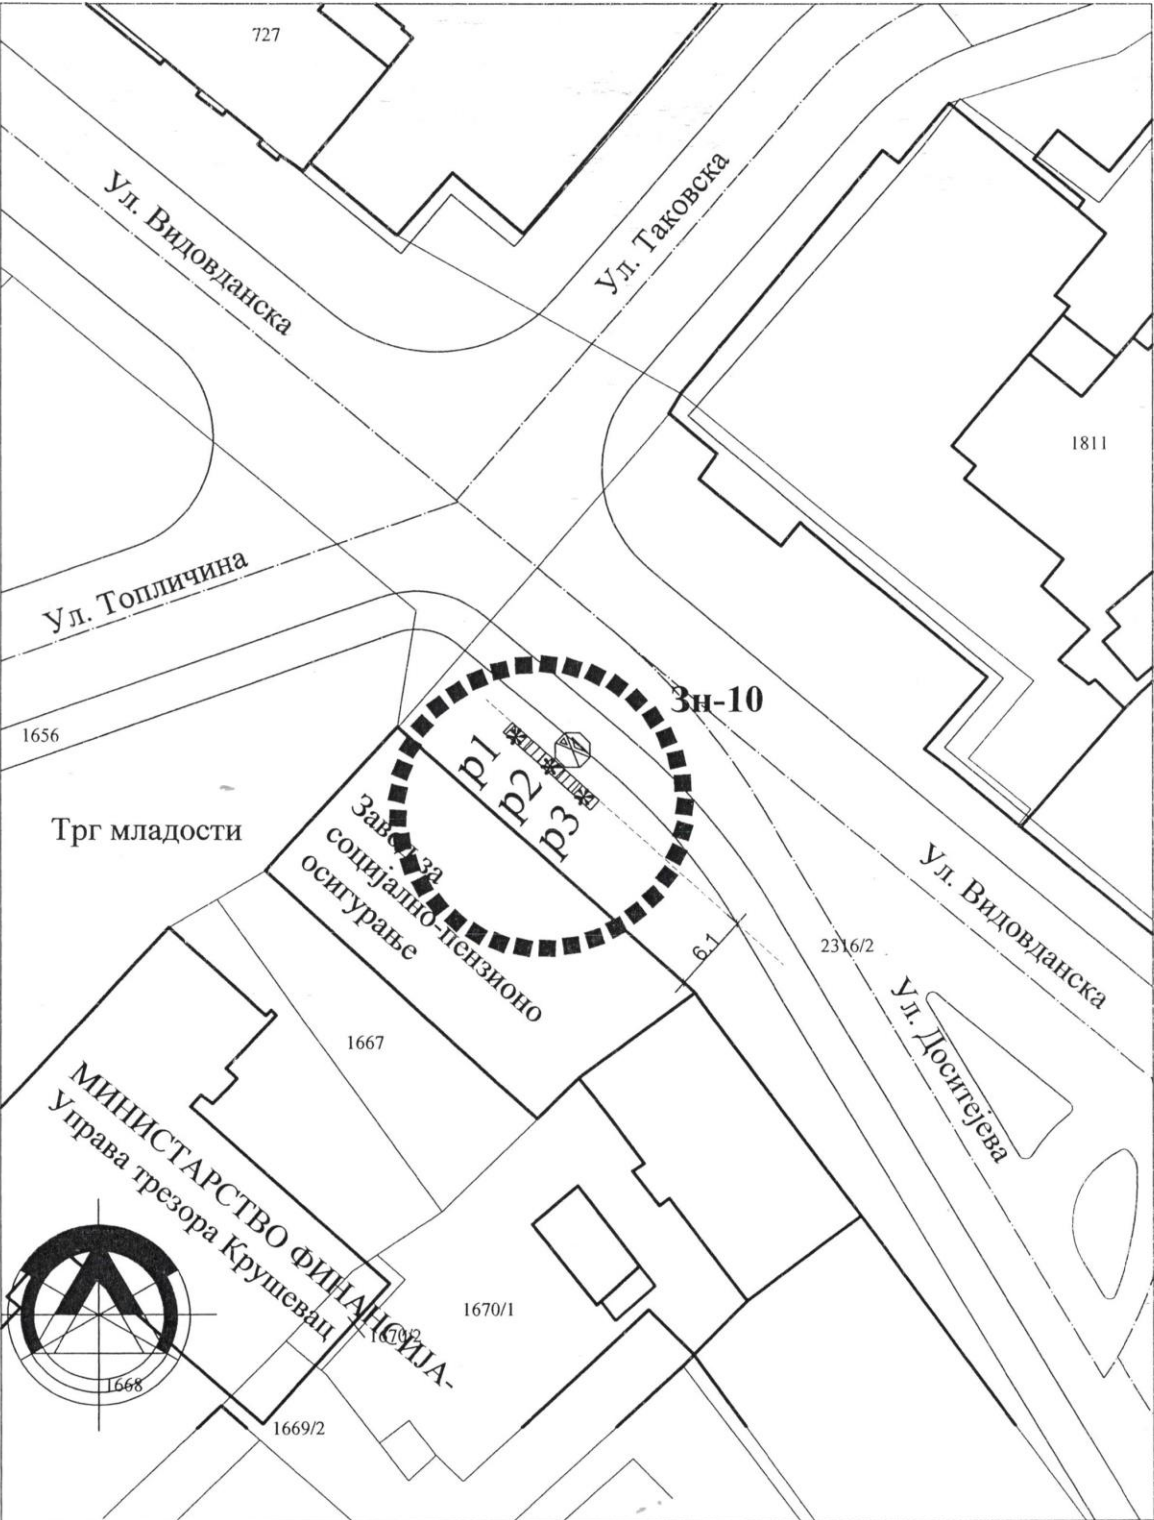

ПЛАН РАЗМЕШТАЈА МАЊИХ МОНТАЖНИХ И ДРУГИХ ПОКРЕТНИХ ОБЈЕКТА И УРЕЂАЈА НА ЈАВНИМ ПОВРШИНАМА		
R 1:500	ГРУПАЦИЈА "Зн10" ЛОКАЦИЈЕ (p1,p2,p3)	ЛИСТ 15
	УРБАНИСТИЧКО ТЕХНИЧКИ УСЛОВИ РАСХЛАДНИ УРЕЂАЈИ И ТИПСКИ АПАРАТИ	ЗОНА 1
		2024. год.