


ПГР Исток 2

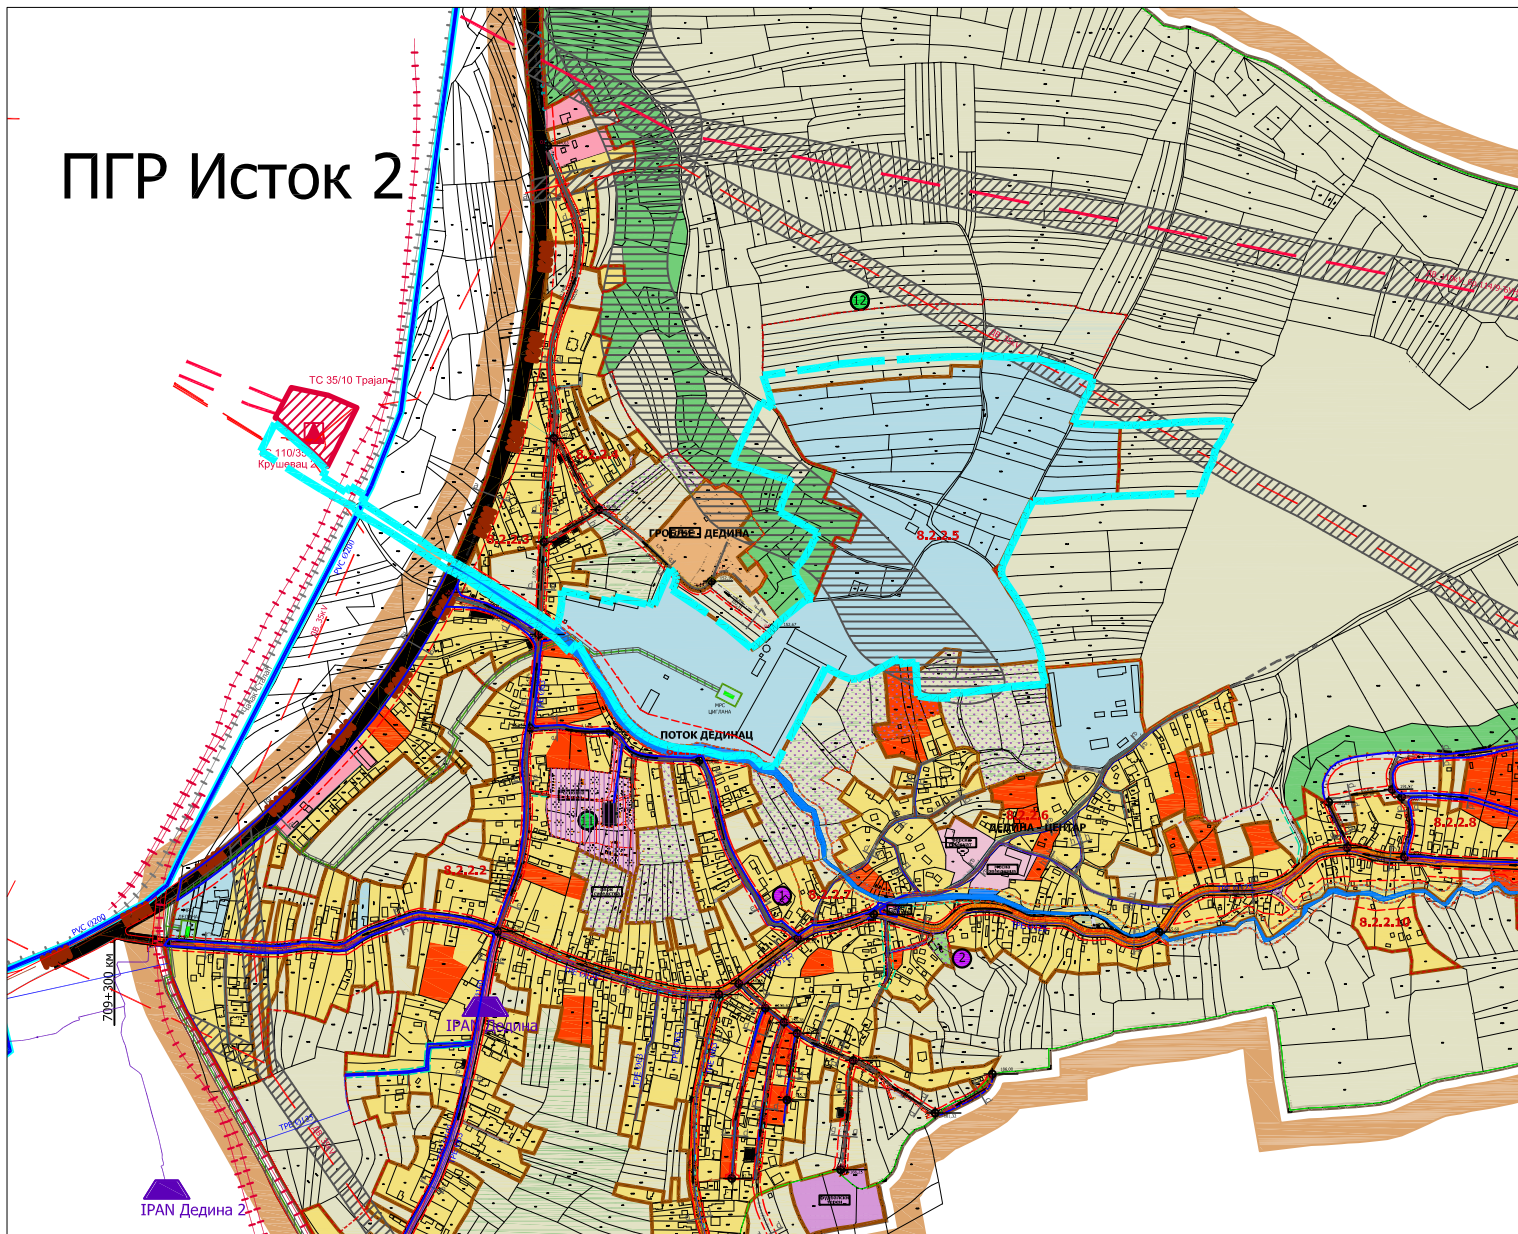

ЛЕГЕНДА

НАМЕНА ПОВРШИНА

- ПОЉОПРИВРЕДНО ЗЕМЉИШТЕ
- ШУМСКО ЗЕМЉИШТЕ
- привредне делатности
- резервисан коридор за регулацију потока

- граница обухвата УП-а
- граница подручја ПГР ИСТОК 4
- граница катастарске парцеле
- граница грађевинског подручја = граница урбанистичке подцелине 8.2.2
- граница просторне целине
- ознака просторне целине 8.2.2.1

LUMIS

Studio za urbanizam, arhitekturu i inženjering "Lumis Studio" d.o.o. Šabac,
adresa: ul.Ljube Stojanovića 30, Šabac, PIB 114375155; MB: 22014021,
mejl: office.lumis@gmail.com

Инвеститор: TOP RENEWABLE ENERGY 2023 d.o.o Богатић ул. Бранка Ћонлића 74, Богатић	Израда урбанистичког пројекта: "СТУДИО ЛУМИС" Д.О.О. Шабац
Локација изградње: к.п.бр. 1746 и друге КО Дедина, индустријска зона Града Крушевца, Крушевац	Врста плана или пројекта: УРБАНИСТИЧКИ ПРОЈЕКАТ ЗА ИЗГРАДЊУ СОЛАРНЕ ЕЛЕКТРАНЕ "КРУШЕВАЦ 1-ЦИГЛАНА" ИНСТАЛИСАНЕ СНАГЕ 9.99MW НА К.П.БР.1746 И ДРУГЕ КО ДЕДИНА, ИНДУСТРИЈСКА ЗОНА ГРАДА КРУШЕВЦА
Одговорни урбаниста: Лиценца: Ксенија Лукић, маг.инж.арх. 200 16 11 18 ИКС	Назив цртежа: ИЗВОД ИЗ ПГР ИСТОК 4 КРУШЕВАЦ -планирана претежна намена површина-
Сарадник: Милош Стевић, маг.инж.ел. Катарина Пајић, инж.арх.	размера: 1:1000 лист број: 1-1 датум: јануар 2025.