


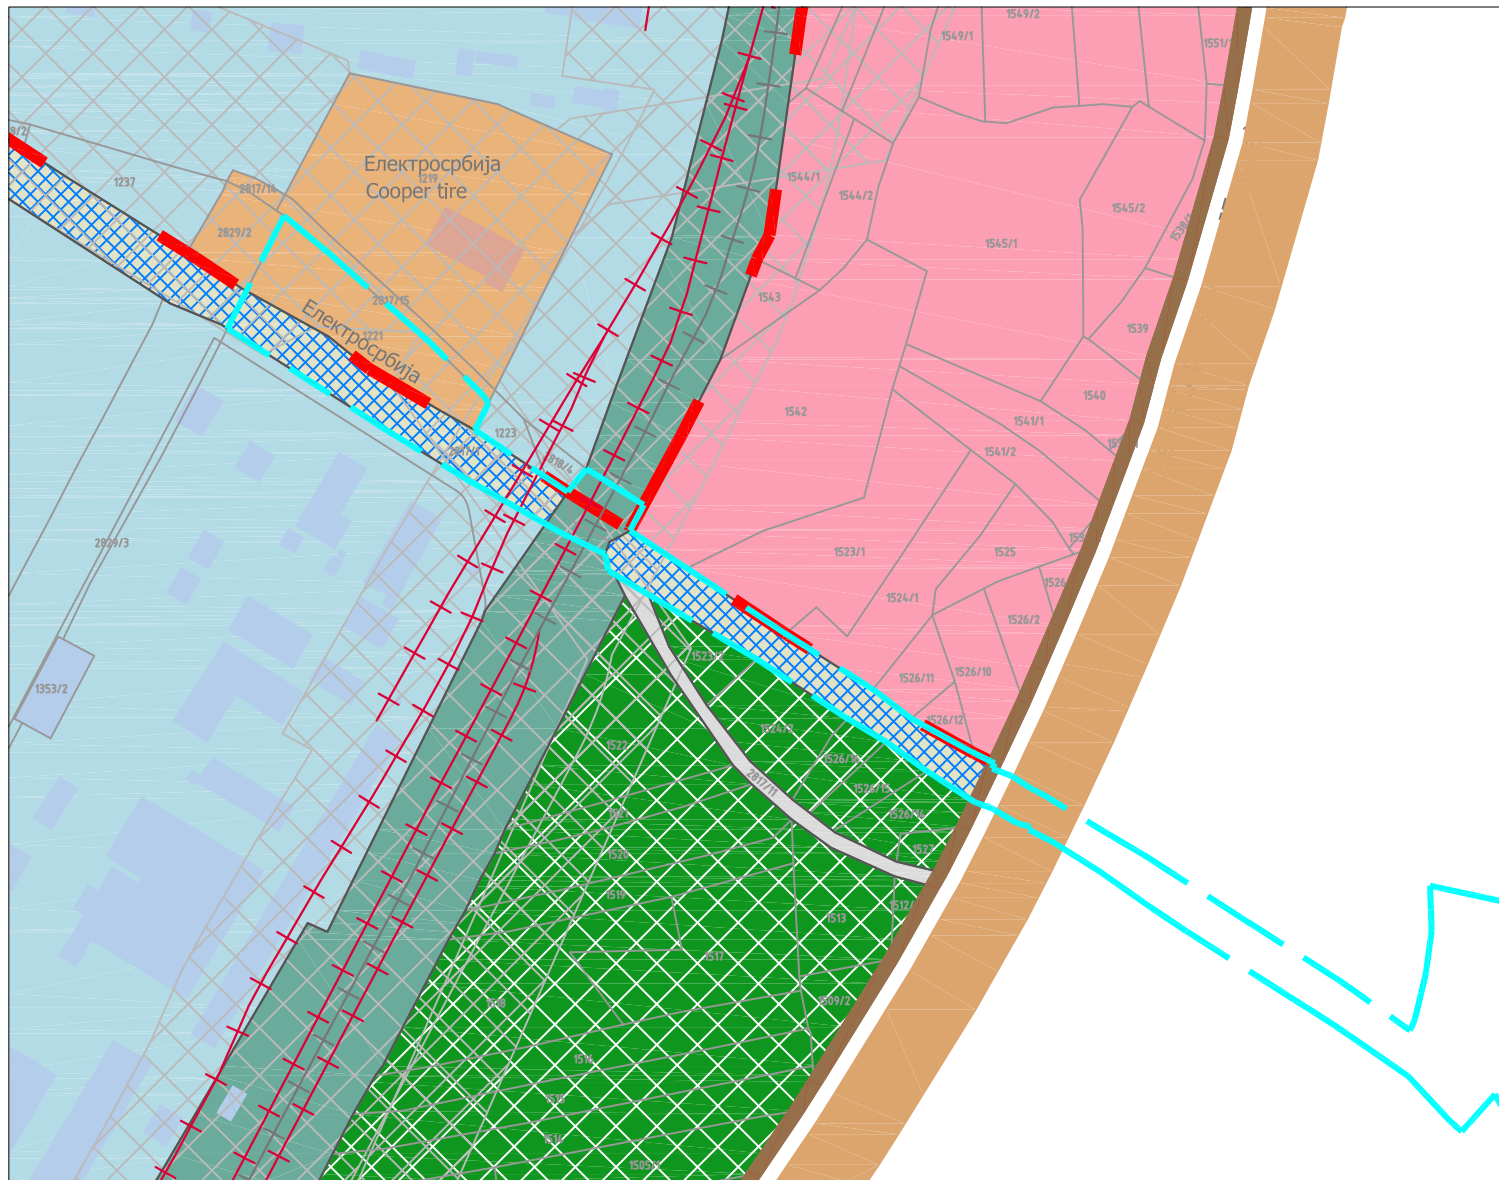

ЛЕГЕНДА

- Граница подручја ПГР ИСТОК 2
- Граница планираног грађевинског подручја
- Граница просторних зона
- Граница урбанистичких целина
- Граница урбанистичких потцелина
- Граница обухвата УП-а

НАМЕНА ПОВРШИНА

- ВОДНО ЗЕМЉИШТЕ
- КОМУНАЛНЕ ДЕЛАТНОСТИ
- ПРУЖНО ЗЕМЉИШТЕ
- ЗОНЕ ЗАШТИТЕ (електоенергетске и железничког кор.)

LUMIS

Studio za urbanizam, arhitekturu i inženjering "Lumis Studio" d.o.o. Šabac,
adresa: ul.Ljube Stojanovića 30, Šabac, PIB 114375155; MB: 22014021,
mejl: office.lumis@gmail.com

Инвеститор: TOP RENEWABLE ENERGY 2023 d.o.o Богатић ул. Бранка Ђонлића 74, Богатић	Израда урбанистичког пројекта: "СТУДИО ЛУМИС" Д.О.О. Шабац
Локација изградње: к.п.бр. 1746 и друге КО Дедина, индустријска зона Града Крушевца, Крушевац	Врста плана или пројекта: УРБАНИСТИЧКИ ПРОЈЕКАТ ЗА ИЗГРАДЊУ СОЛАРНЕ ЕЛЕКТРАНЕ "КРУШЕВАЦ 1-ЦИГЛАНА" ИНСТАЛИСАНЕ СНАГЕ 9.99MW НА К.П.БР.1746 И ДРУГЕ КО ДЕДИНА, ИНДУСТРИЈСКА ЗОНА ГРАДА КРУШЕВЦА
Одговорни урбаниста: Лиценца: Ксенија Лукић, маст.инж.арх. 200 16 11 18 ИКС	Назив цртежа: ИЗВОД ИЗ ПГР ИСТОК 2 КРУШЕВАЦ -планирана претежна намена површина-
Сарадник: Милош Стевић, маст.инж.ел. Катарина Пајић, инж.арх.	размера: 1:1000 лист број: 2-1 датум: јануар 2025.