


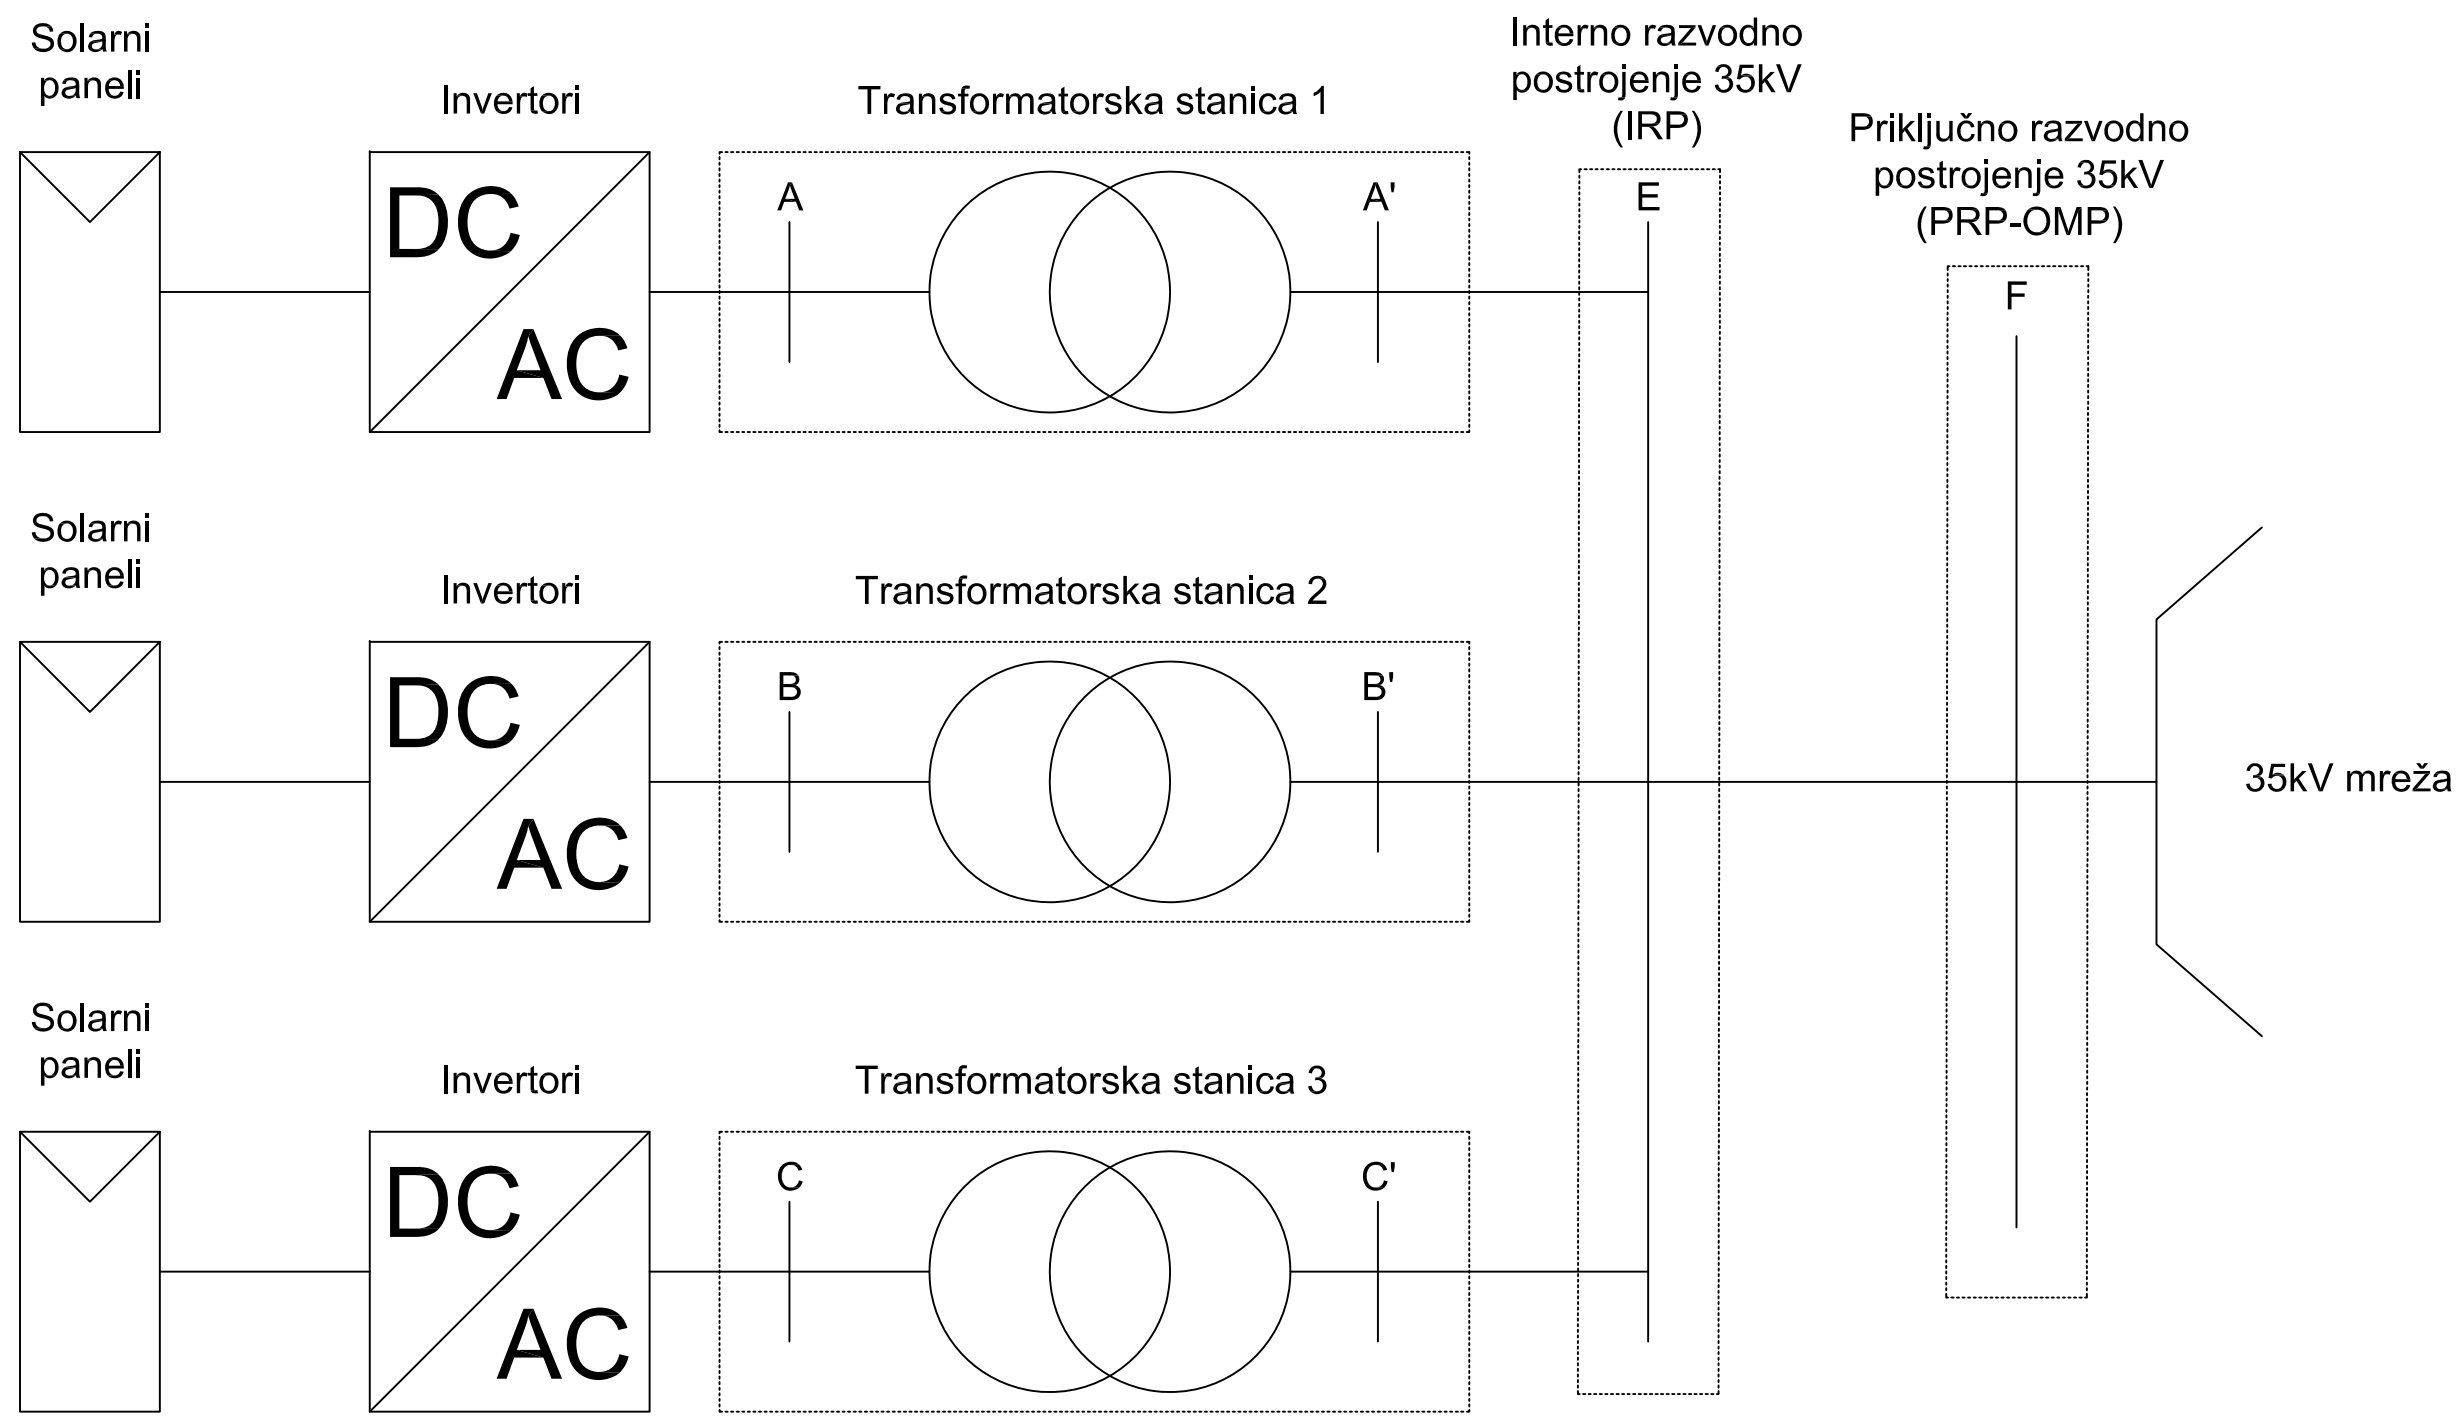

Lumis studio DOO
Šabac

LUMIS Studio za urbanizam, arhitekturu i inženjering "Lumis Studio" d.o.o. Šabac, adresa: ul.Ljube Stojanovića 30, Šabac, PIB 114375155; MB: 22014021, mejl: office.lumis@gmail.com			
Investitor: "TOP RENEWABLE ENERGY 2023" d.o.o Bogatić ul.Branka Đonlića 74, Bogatić		Izrada projekta: "Lumis Studio" d.o.o. Šabac	
Objekat i lokacija: Objekat za proizvodnju električne energije- Solarna elektrana "Kruševac 1-Cigłana", KO Dedina, Kruševac IRP na k.p.br.1746 KO Dedina, Kruševac		Vrsta projekta: IDR- Idejno rešenje 04- Projekat elektroenergetskih inst.	
Odgovorni projektant: Licenca: Saradnik:		Naziv crteža: BLOK ŠEMA NAPAJANJA	
Miloš Stević, mast.inž.el. i rač. 351 I016 22 Ksenija Lukić, mast.inž.arh.		razmera: 1:	datum: april 2025.
		crtež br: 4.7.2	