

1.1. NASLOVNA STRANA

1 – PROJEKATA RHITEKTURE

Investitor: **Nikola Stojanović**, ul. Cara Lazara 383, Kruševac

Objekat: **Izgradnja ekonomskog objekta, zatvoreno skladište za smeštaj poljoprivrednih mašina i alata, spratnosti P, na kat. par. br. 2643/8, KO Pepeljevac, Kruševac**

Vrsta tehničke dokumentacije: **IDEJNO REŠENJE (IDR)**

Nazivi oznaka dela projekta: **PROJEKAT ARHITEKTURE**

Za građenje/izvođenje radova: **Nova gradnja**

Potpis: Projektant:
"RMS INŽENJERING", Gavрила principa 19A/20, Kruševac

Cowd 321A

Potpis: Odgovorni projektant:
Marko Stevanović dipl.ing.arh. 321A 295 22



Brojdela projekta: **03-03-25**
Mesto idatum: **Kruševac, mart 2025.god.**

1.2. SADRŽAJ

1.1.	Naslovna strana	
1.2.	Sadržaj	
1.3.	Rešenje o određivanju odgovornog projektanta	
1.4.	Izjava odgovornog projektanta	
1.5.	Tekstualna dokumentacija	
	1.5.1	Tehnički opis objekta
1.6.	Numerička dokumentacija	
	1.6.1	Tabelarni prikaz površina
1.7.	Grafička dokumentacija	

1.3. REŠENJE O ODREĐIVANJU ODGOVORNOG PROJEKTANTA

Na osnovu člana 128a. Zakona o planiranju i izgradnji ("Službeni glasnik RS", br. 72 od 3 septembra 2009, 81 od 2 oktobra 2009 - ispravka, 64 od 10 septembra 2010 - odluka US, 24 od 4 aprila 2011, 121 od 24 decembra 2012, 42 od 14 maja 2013 - odluka US, 50 od 7 juna 2013 - odluka US, 98 od 8 novembra 2013 - odluka US, 132 od 9 decembra 2014, 145 od 29 decembra 2014, 83 od 29 oktobra 2018, 31 od 29 aprila 2019, 37/2019 - dr. zakon i 9/2020, 52/21 i 62/23) i odredbi Pravilnika o sadržini, načinu i postupku izrade i načinu vršenja kontrola tehničke dokumentacije prema klasi i nameni objekta ("Službeni glasnik RS", br.73/2019) kao:

ODGOVORNI PROJEKTANT

za izradu **PROJEKTA ARHITEKTURE**
koji je deo za izradu **IDEJNOG REŠENJA (IDR)-**
Izgradnja ekonomskog objekta, zatvoreno skladište za smeštaj poljoprivrednih
mašina i alata, spratnosti P, na kat. par. br. 2643/8, KO Pepeljevac, Kruševac
određuje se:


Marko Stevanović dipl.ing.arh.

321A 295 22

Projektant: **"RMS INŽENJERING"**, Gavril Principa 19A/20,
Kruševac

Odgovorno lice/zastupnik: **Saša Zajić ing.arh.**

Potpis:

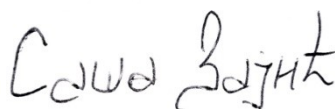

Broj tehničke dokumentacije:
Mesto i datum:

03-03-25
Kruševac, mart 2025.god.

1.4. IZJAVA ODGOVORNOG PROJEKTANTA ARHITEKTURE

Odgovorni projektant projekta **PROJEKTA ARHITEKTURE**
koji je deo za izradu **IDEJNOG REŠENJA (IDR)-**
Izgradnja ekonomskog objekta, zatvoreno skladište za smeštaj poljoprivrednih
mašina i alata, spratnosti P, na kat. par. br. 2643/8, KO Pepeljevac, Kruševac

Marko Stevanović dipl.ing.arh.

321A 295 22

IZJAVLJUJEM

da su delovi idejnog rešenja međusobno usaglašeni, da podaci u glavnoj
svesci odgovaraju sadržini projekta i da su u projektu priloženi
odgovarajući elaborati i studije

0	GLAVNA SVESKA	br. 03-03-25
1	PROJEKAT ARHITEKTURE	br. 03-03-25

Odgovorni projektant :


Marko Stevanović dipl.ing.arh.

IDR

Broj licence:

321A 295 22

Potpis:

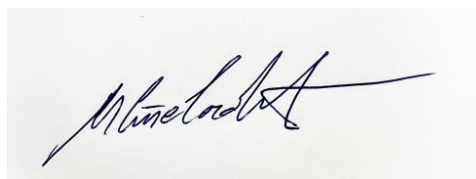

Broj tehničke dokumentacije:

03-03-25

Mesto i datum:

Kruševac, mart 2025.god.

1.5. TEKSTUALNA DOKUMENTACIJA

1.5.1 TEHNIČKI OPIS OBJEKTA

TEHNIČKI OPIS PREDVIĐENOG STANJA, OBJEKTA, INSTALACIJA I OPREME

1TEHNIČKI OPIS PREDVIĐENOG STANJA ARHITEKTURE

1.1. OSNOV ZA IZRADU PROJEKTA

Povod izrade Idejnog rešenja je namera investitora za izgradnju novog ekonomskog objekta – zatvoreno skladište za smeštaj poljoprivrednih mašina i alata, spratnosti P.

Predmet izrade idejnog rešenja je izgradnja novog ekonomskog objekta – zatvoreno skladište za smeštaj poljoprivrednih mašina i alata, spratnosti P.

Cilj izrade Idejnog rešenja je stvaranje preduslova za dobijanje lokacijskih uslova za izgradnju ekonomskog objekta – zatvoreno skladište za smeštaj poljoprivrednih mašina i alata, spratnosti P, na kat. par. br. 2643/8 KO Pepeljevac, Kruševac.

1.2. LOKACIJA,

Parcela se nalazi na pretežno ravnom terenu.

Sa severne strane parcela se graniči sa kat. parcelom broj 2643/1 KO Pepeljevac i ulicom Radojka Stanojkovića Miće (pristup javnoj saobraćajnici), pešački pristup parceli. Sa istočne strane parcela se graniči sa ulicom Izvorska, kolski i pešački pristup parceli. Sa južne strane parcela se graniči sa kat. parcelom broj 2643/7 KO Pepeljevac. Sa zapadne strane parcela se graniči sa kat. parcelom broj 2643/5 i 2643/7 K.O. Pepeljevac.

Na predmetnoj katastarskoj parceli postoji već izgrađeni ekonomski objekat – zatvoreno skladište za smeštaj poljoprivrednih mašina i alata, spratnosti P, u fazi gradnje po građevinskoj dozvoli broj: ROP-KRU-16386-ISAW-1/2018. Na severnom delu parcele postoji nelegalno izgrađen objekat-portirnica, spratnosti P, predviđen za rušenje.

Predmetna katastarska parcela je nastala parcelacijom katastarske parcele broj 2643/1 KO Pepeljevac, kojom su nastale katastarska parcela broj 2643/1 i predmetna katastarska parcela broj 2643/8 KO Pepeljevac.

1.3. DISPOZICIJA I NIVELACIJA,

Horizontalna i vertikalna regulacija definisane su gabaritima i spratnošću objekta. Objekat se nalazi na centralnom delu parcele.

Planiran objekat predviđen za izgradnju je ekonomski objekat – zatvoreno skladište za smeštaj poljoprivrednih mašina i alata, spratnosti P, postavljen kao slobodnostojeći objekat.

Objekat ima pešački prilaz sa severna strane iz ulice Radojka Stanojkovića Miće, dok se kolski i pešački prilaz vrše sa istočne strane iz ulice Izvorska.

Katastarska parcela, u delu gde je predviđena gradnja, je pretežno ravna.

Predmetna katastarska parcela površine 5.823,00 m² nema prostornih mogućnosti za izgradnjom objekta do dozvoljene zauzetosti od 50%, periurbano PS-03, zbog

postojećeg dalekovoda jačine 220KV koji seče parcelu u pravcu sever-jug i ima pojas zaštitne zone od poslednjeg provodnika od 15m.

Prema pravilima građenja datim Planom generalne regulacije "Zapad 2"

3.3.3. Opšti uslovi izgradnje

- Izuzetno udaljenje od sekundarnih i ostalih saobraćajnica nižeg ranga može biti i 3m, ukoliko nema prostornih mogućnosti, s tim da planirani objekti ne smeju svojom izgradnjom ili eksploatacijom ugroziti bezbednost odvijanja drumskog saobraćaja.

1.4. SAOBRAĆAJNO REŠENJE,

Parcela ima pešački prilaz sa severne strane iz ulice Radojka Stanojkovića Miće, a pešački i kolski sa istočne strane iz ulice Izvorska. Predviđeno je parkiranje min 4 (četiri) automobila na parceli što zadovoljava potreban broj parking mesta.

1.5. PARTERNO UREĐENJE,

Oko objekta su predviđeni betonski trotoari sa svim potrebnim padovima.

1.6. ARHITEKTONSKO I FUNKCIONALNO REŠENJE,

Ekonomski objekat se sastoji od jedne prizemne etaže. Obodne dimenzije objekta su: 35,55+7,75+10,32+20,95+10,32+7,75m.

Fukcionalni raspored prostorija je sledeći:

- PRIZEMLJE: ostava za poljoprivredne mašine i wc.

1.7. KONSTRUKCIJA OBJEKTA

Ekonomski objekat – zatvoreno skladište za smeštaj poljoprivrednih mašina i alata, spratnosti P je planiran u montažnom sistemu. Intervencije u konstruktivnom smislu se izvode u okviru I sprata. Temelji su predviđeni kao armirano betonski temelji samci na kojima su predviđeni temeljni vratovi, povezani temeljnim gredama, koji prenose opterećenja čelične konstrukcije. Čelični stubovi su sa temeljni vratom povezani anker pločama, na njih se oslanjaju zidni sendvič paneli. Krovna konstrukcija je čelična, predviđena kao čelični rešetkasti nosač i čelična greda. Preko čeličnih nosača se oslanjaju čelične rožnjače na koje se postavljaju krovni sendvič paneli. Krov je dvovodni. Krovni pokrivač su krovni sednvič paneli.

Odgovorni projektant:



Marko Stevanović dipl.ing.arh.

1.6. NUMERIČKADOKUMENTACIJA

Planirani ekonomski objekat, spratnosti P

BILANS POVRŠINA	POVRŠINA (m ²) k.p.2643/8 KO PEPELJEVAC	UČEŠĆE U UKUPNOJ POVRŠINI (%)
POVRŠINA PARCELA (m ²)	5.823,00 m ²	100%
POVRŠINA POD NOVIM OBJEKTOM(m ²)	481,74m ²	8,27%
POVRŠINA POD POST. OBJEKTIMA(m ²)	207,73m ²	3,57%
UKUPNA POVRŠINA POD OBJ. (m ²)	689,47 m²	11,84%
SLOBODNA POVRŠINA (m ²)	5.133,53m ²	88,16%

Kp. br. 2643/8 KO Pepeljevac

UPOREDNI PODACI

TABELA 1

UPOREDNI PODACI	ZADATI PARAMETRI PREMA PLANU	OSTVARENI PARAMETRI PREMA IDEJNOM REŠENJU
POVRŠINA PARCELA (m ²)		5.823,00 m ²
SPRATNOST	DO P+1	P
INDEKS IZGRAĐENOSTI (m ²)		0,118
STEPEN ZAUZETOSTI	PS-03 50%	689,47m ² / 11,84%
BRUTO POVRŠINA PRIZEMLJA (m ²)		481,74m ²
BRUTO POVRŠINA UKUPNA(m²)		481,74 m²
BROJ PARKING MESTA NA PARCELI		4
UKUPAN BROJ PARKING MESTA		4
UKUPAN BROJ STAMBENIH JEDINICA		/

Odgovorni projektant:



Marko Stevanović dipl.ing.arh.

321A 295 22

1.6.1 TABELARNI PRIKAZ POVRŠINA

Tabelarni prikaz površina objekta po prostorijama i etažama sa prikazom namena

PRIZEMLJE


Rb	Naziv prostorije	Obrada poda	Obim	Površina
1	Ostava za polj. proizvode	ferobeton	101,26 m	464,05 m ²
2	WC	ferobeton	6,00 m	2,24 m ²
ukupna neto površina prizemlja				466,29 m²
ukupna bruto površina prizemlja				481,74 m²
UKUPNA NETO POVRŠINA OBJEKTA				466,29 m²
UKUPNA BRUTO POVRŠINA OBJEKTA				481,74 m²

Odgovorni projektant: Marko Stevanović dia.

broj licence: 321A 295 22


potpis:

1.7. GRAFIČKA DOKUMENTACIJA

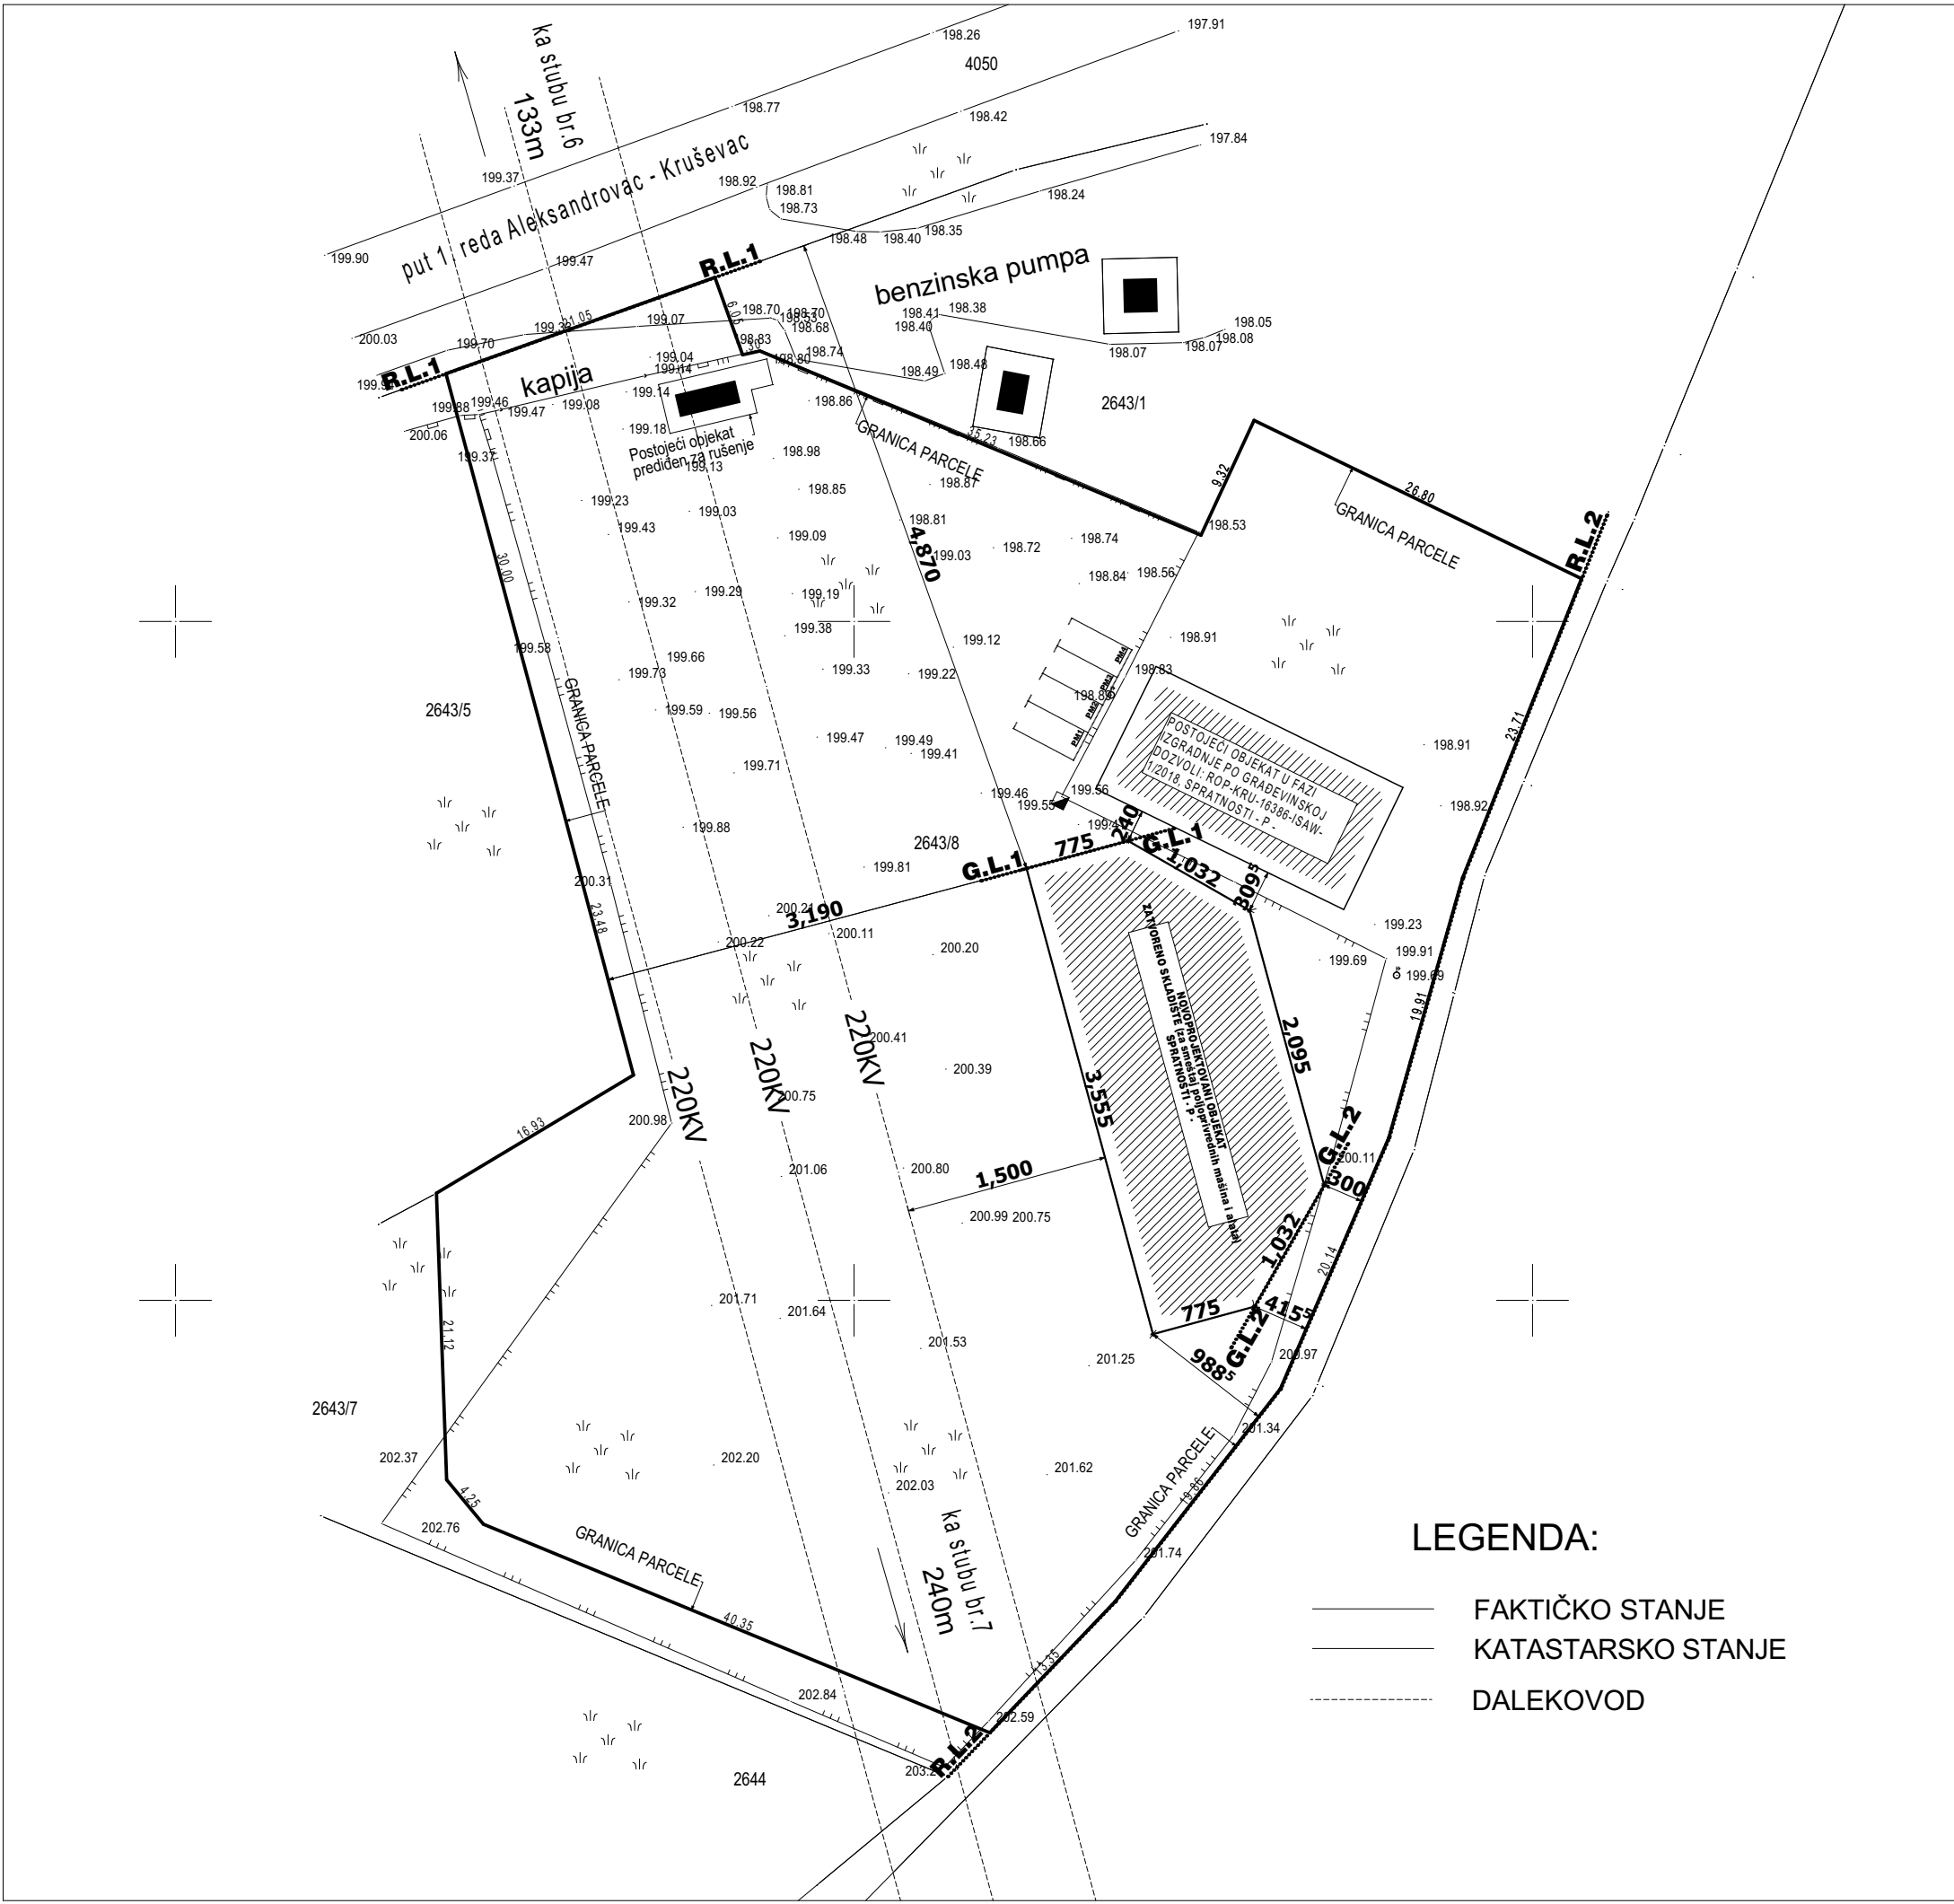

LEGENDA:

- FAKTIČKO STANJE
- KATASTARSKO STANJE
- DALEKOVOD

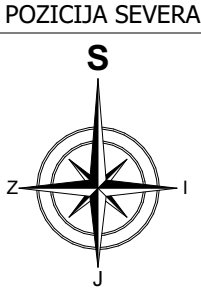

URBANISTIČKI PARAMETRI

Površina cele parcele	=	5.823,00 m ²
Bruto površina postojećeg objekta	=	207,73 m ²
Bruto površina prizemlja novoprojektovanog objekta	=	481,74 m ²
Bruto površina novoprojektovanog objekta	=	481,74 m ²
Ukupna površina svih objekata	=	689,47 m ²

Stepen zauzetosti	(207,73+481,74)x100/5.823,00	11,84%
Indeks izgrađenosti	(207,73+481,74)/5.823,00	0,118



A.N.K.	=	199.85
KOTA PRIZEMLJA ±0,00	=	200.00
broj parking mesta	=	4

"RMS INŽENJERING" Gavril Principa 19A/20 Kruševac

glavni i odgovorni projektant: Marko Stevanović dia. br. licence 321A 295 22	ime i adresa investitora Nikola Stojanović, Cara Lazara 383, 37208 Čitluk, Kruševac		
potpis:	naziv i adresa objekta Izgradnja ekonomskog objekta- zatvoreno skladište za smeštaj poljoprivrednih mašina i alata, spratnosti «P», na kat. par. br. 2643/8 KO Pepeljevac, Kruševac naziv projekta IDEJNO REŠENJE -IDR-		
	naziv crteža Situacija		
	razmera	R 1:500	broj lista 01
	datum	mart 2025.	



POZICIJA SEVERA

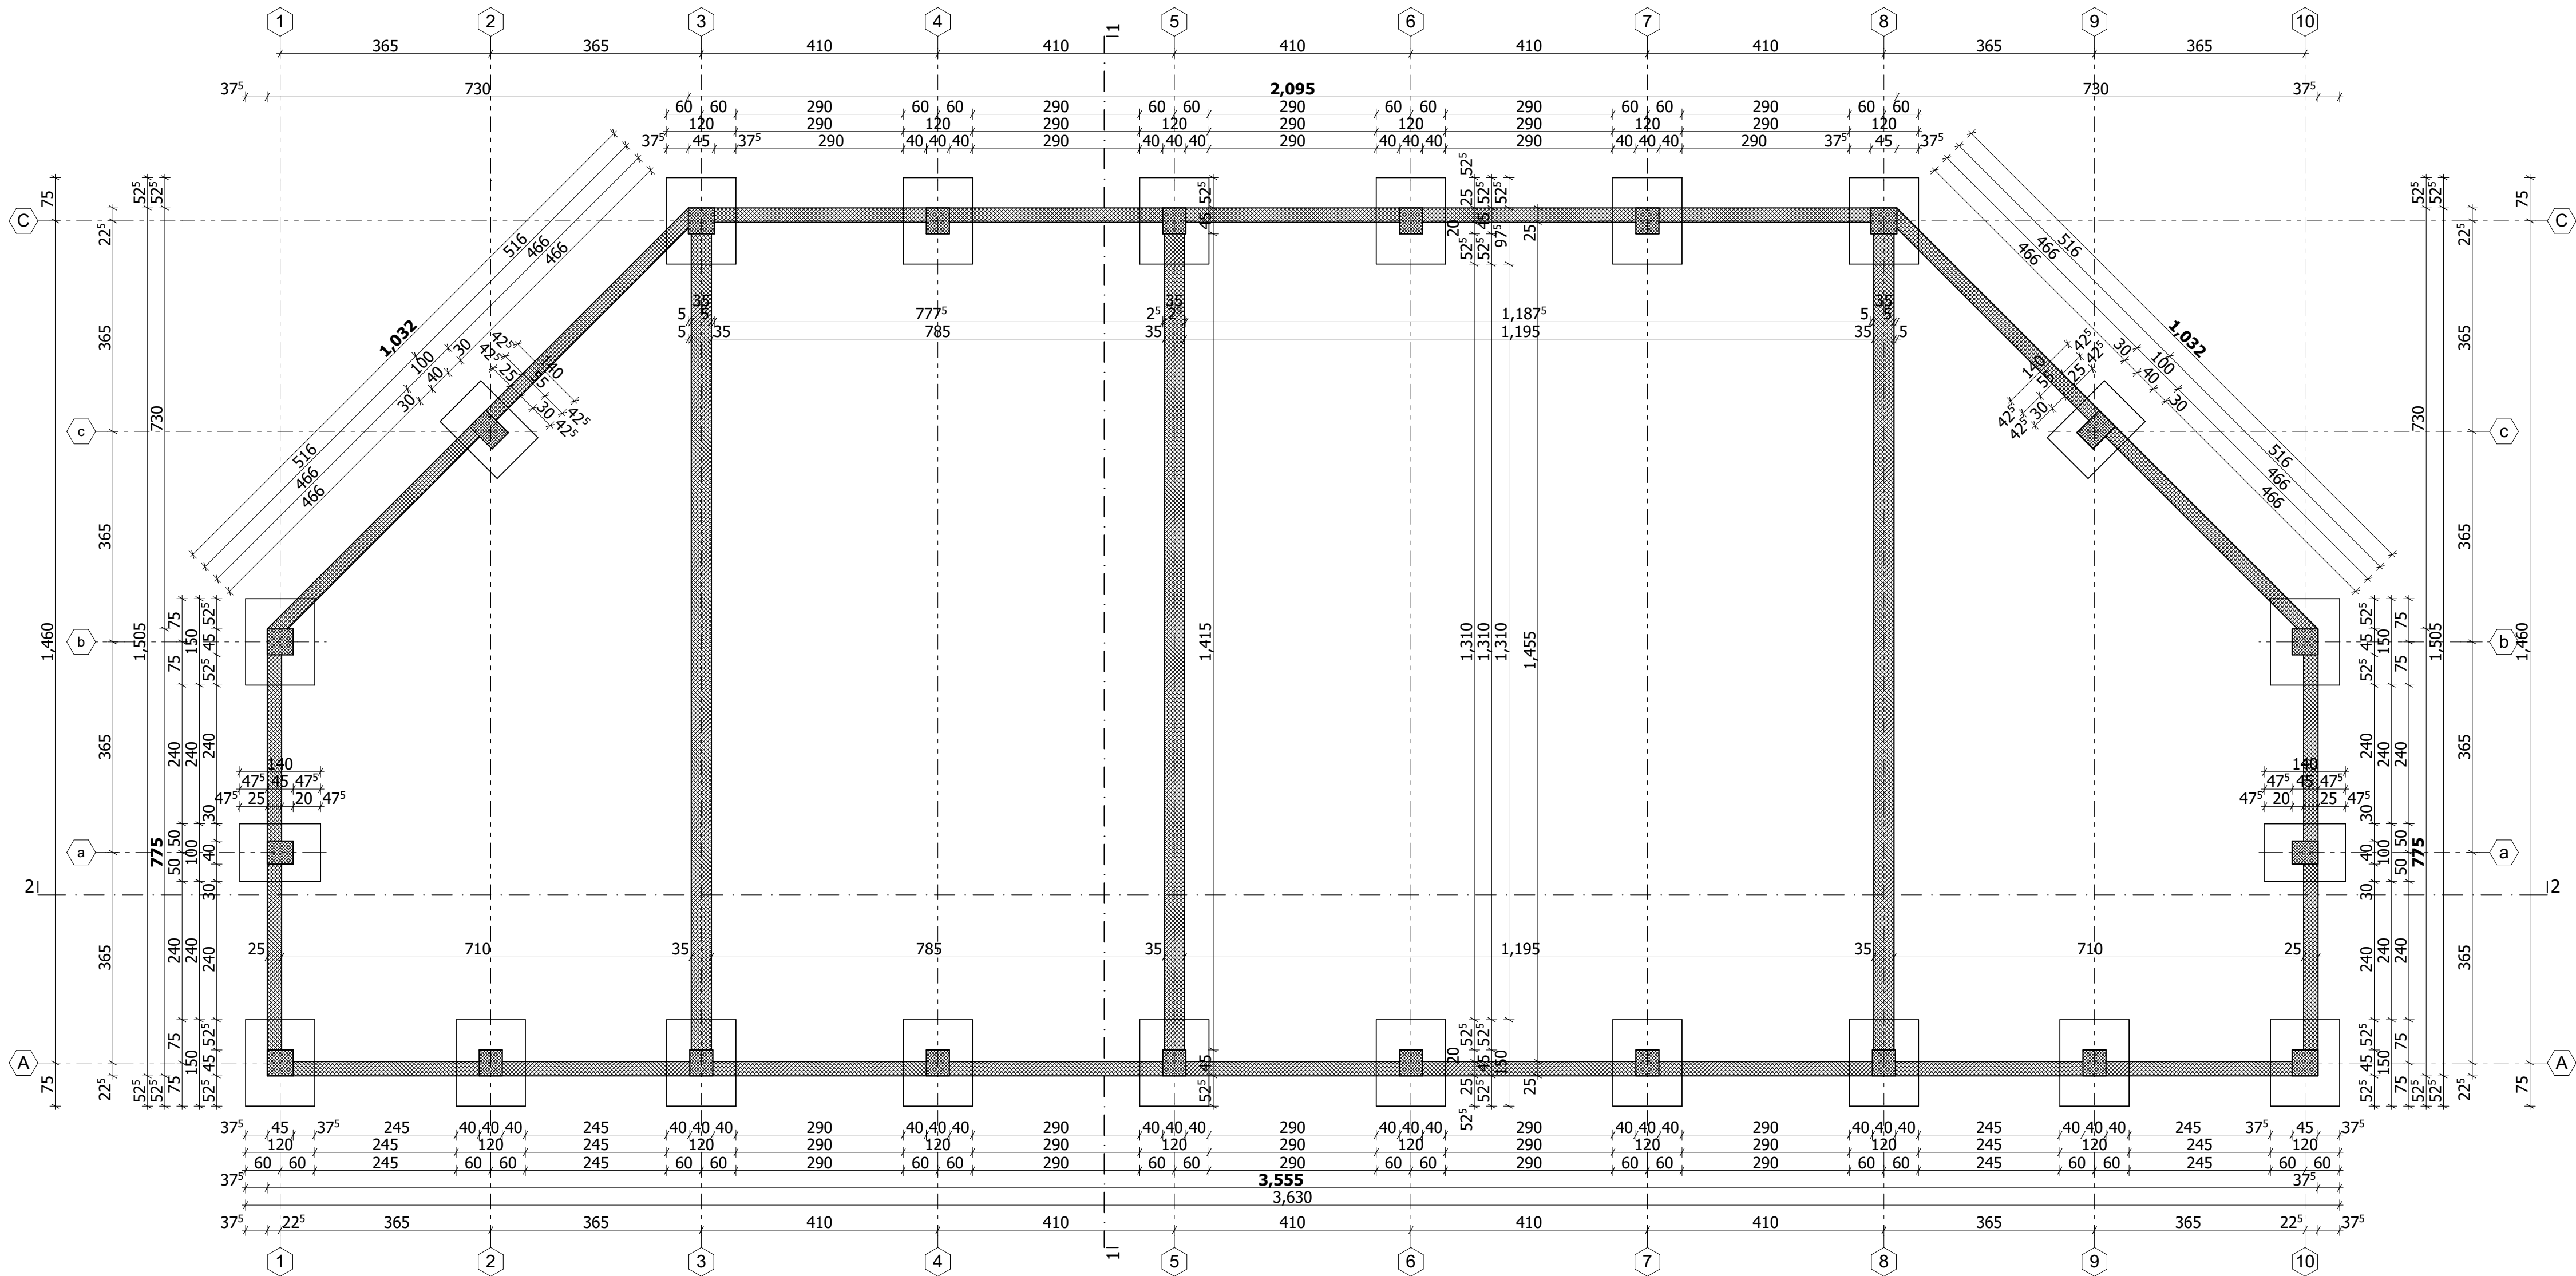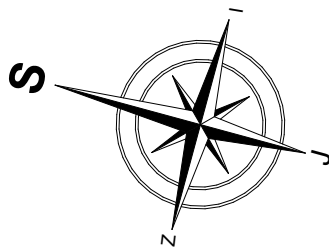

OZNAKE U PROJEKTU

S1	HOP □ 200.200.4 mm	ROŽ1	HOP □ 120.80.3 mm
S2	HOP □ 150.150.4 mm	GN 1	HOP □ 100.100.4 mm HOP □ 80.80.4 mm HOP □ 60.60.3 mm
VS1	HOP L 50.50.4 mm HOP □ 80.80.4 mm	GN 2	HOP □ 100.100.4 mm HOP □ 80.80.4 mm HOP □ 60.60.3 mm
VS2	HOP L 50.50.4 mm HOP □ 80.80.4 mm	GN 3	HOP □ 140.140.4 mm
KS1	HOP L 50.50.4 mm	QH	Olučna horizontala
OV	Olučna vertikalna		

LEGENDA MATERIJALA



	krovni (fasadni) panel		tucanik
	TR lim		mršavi beton
	armirani beton		termoizolacija
	šljunak		
	zemlja		

"RMS INŽENJERING" Gavriła Principa 19A/20 Kruševac

glavni i odgovorni projektant: Marko Stevanović dia. br. licence 321A 295 22	ime i adresa investitora Nikola Stojanović, Cara Lazara 383, 37208 Čitluk, Kruševac
potpis: 	naziv i adresa objekta Izgradnja ekonomskeg objekta- zatvoreno skladište za smestaj poljoprivrednih mašina i alata, spratnosti «P», na kat. par. br. 2643/8 KO Pepeljevac, Kruševac naziv projekta IDEJNO REŠENJE -IDR-
naziv crteža Osnova temelja	
razmera datum	R 1:75 mart 2025.
broj lista	02



POZICIJA SEVERA

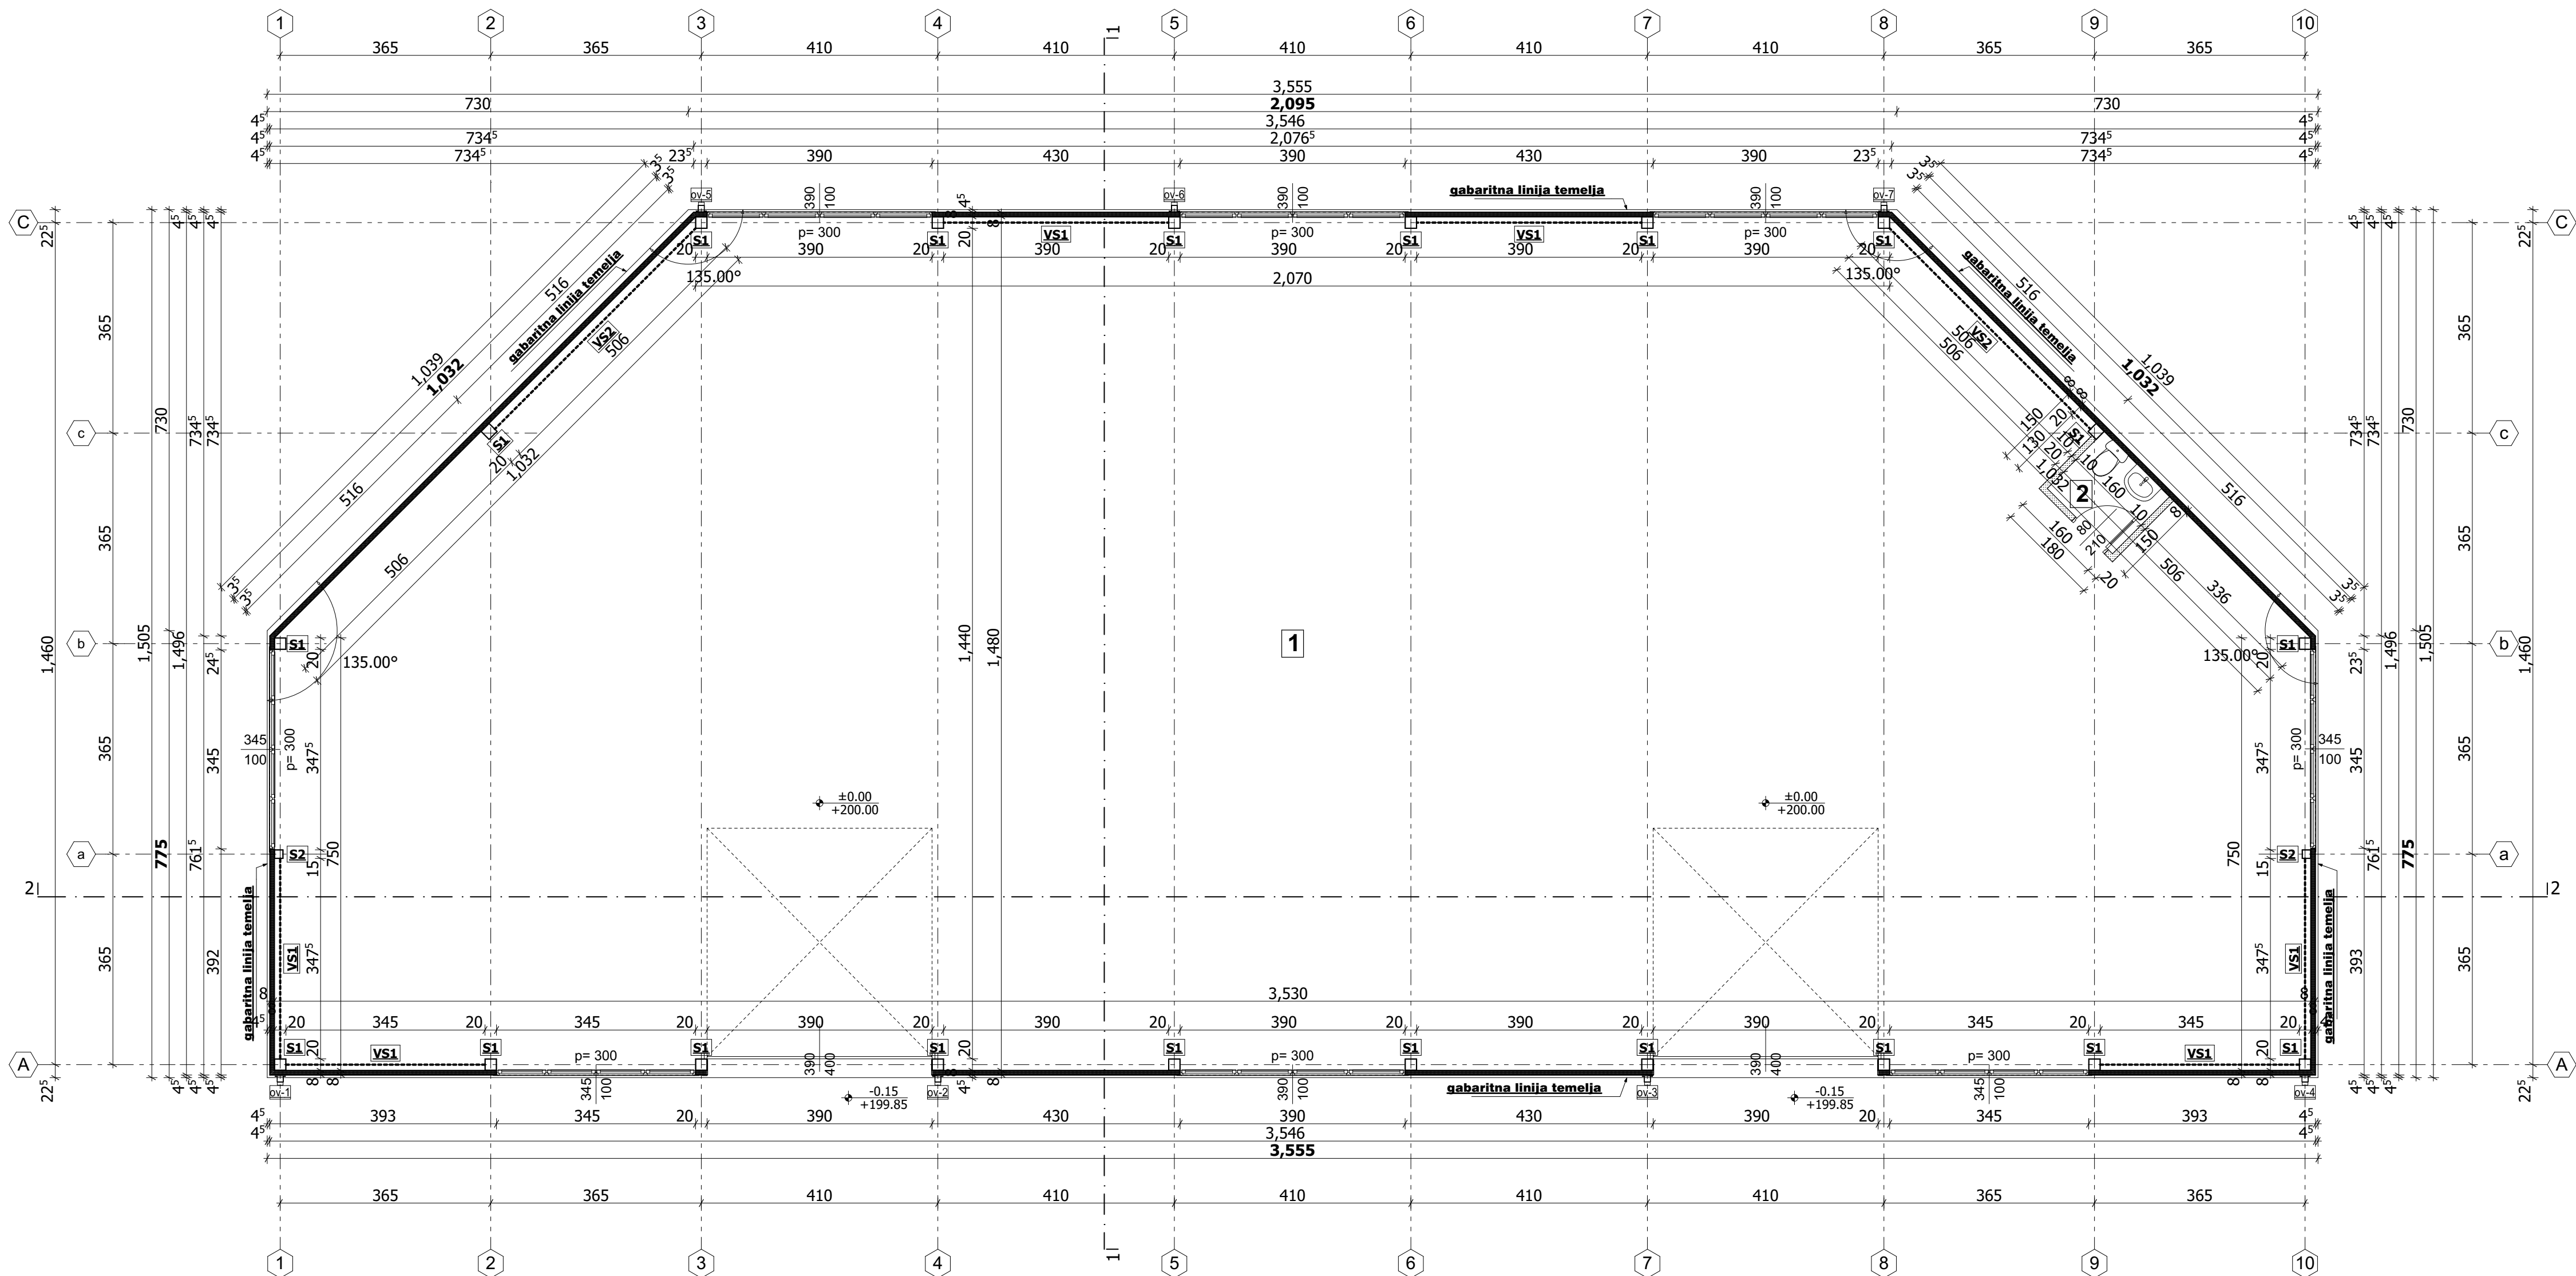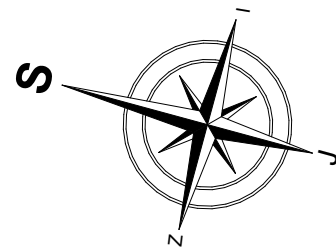

OZNAKE U PROJEKTU

S1	HOP □ 200.200.4 mm	ROŽ1	HOP □ 120.80.3 mm
S2	HOP □ 150.150.4 mm	GN 1	HOP □ 100.100.4 mm
VS1	HOP L 50.50.4 mm		HOP □ 80.80.4 mm
VS2	HOP □ 80.80.4 mm		HOP □ 60.60.3 mm
VS1	HOP L 50.50.4 mm	GN 2	HOP □ 100.100.4 mm
VS2	HOP □ 80.80.4 mm		HOP □ 80.80.4 mm
KS1	HOP L 50.50.4 mm	GN 3	HOP □ 140.140.4 mm
OV	Olučna vertikala	OH	Olučna horizontala

LEGENDA MATERIJALA



	krovni (fasadni) panel		tucanik
	TR lim		mršavi beton
	armirani beton		termoizolacija
	šljunak		
	zemlja		

"RMS INŽENJERING" Gavriła Principa 19A/20 Kruševac

glavni i odgovorni projektant: Marko Stevanović dia. br. licence 321A 295 22	ime i adresa investitora Nikola Stojanović , Cara Lazara 383, 37208 Čitluk, Kruševac
potpis:	naziv i adresa objekta Izgradnja ekonomskeg objekta- zatvoreno skladište za smeštaj poljoprivrednih mašina i alata, spratnosti «P», na kat. par. br. 2643/8 KO Pepeljevac, Kruševac
	IDEJNO REŠENJE -IDR-
razmera datum	naziv crteža Osnova prizemlja
razmera datum	razmera R 1:75 mart 2025.
	broj lista 03



POZICIJA SEVERA

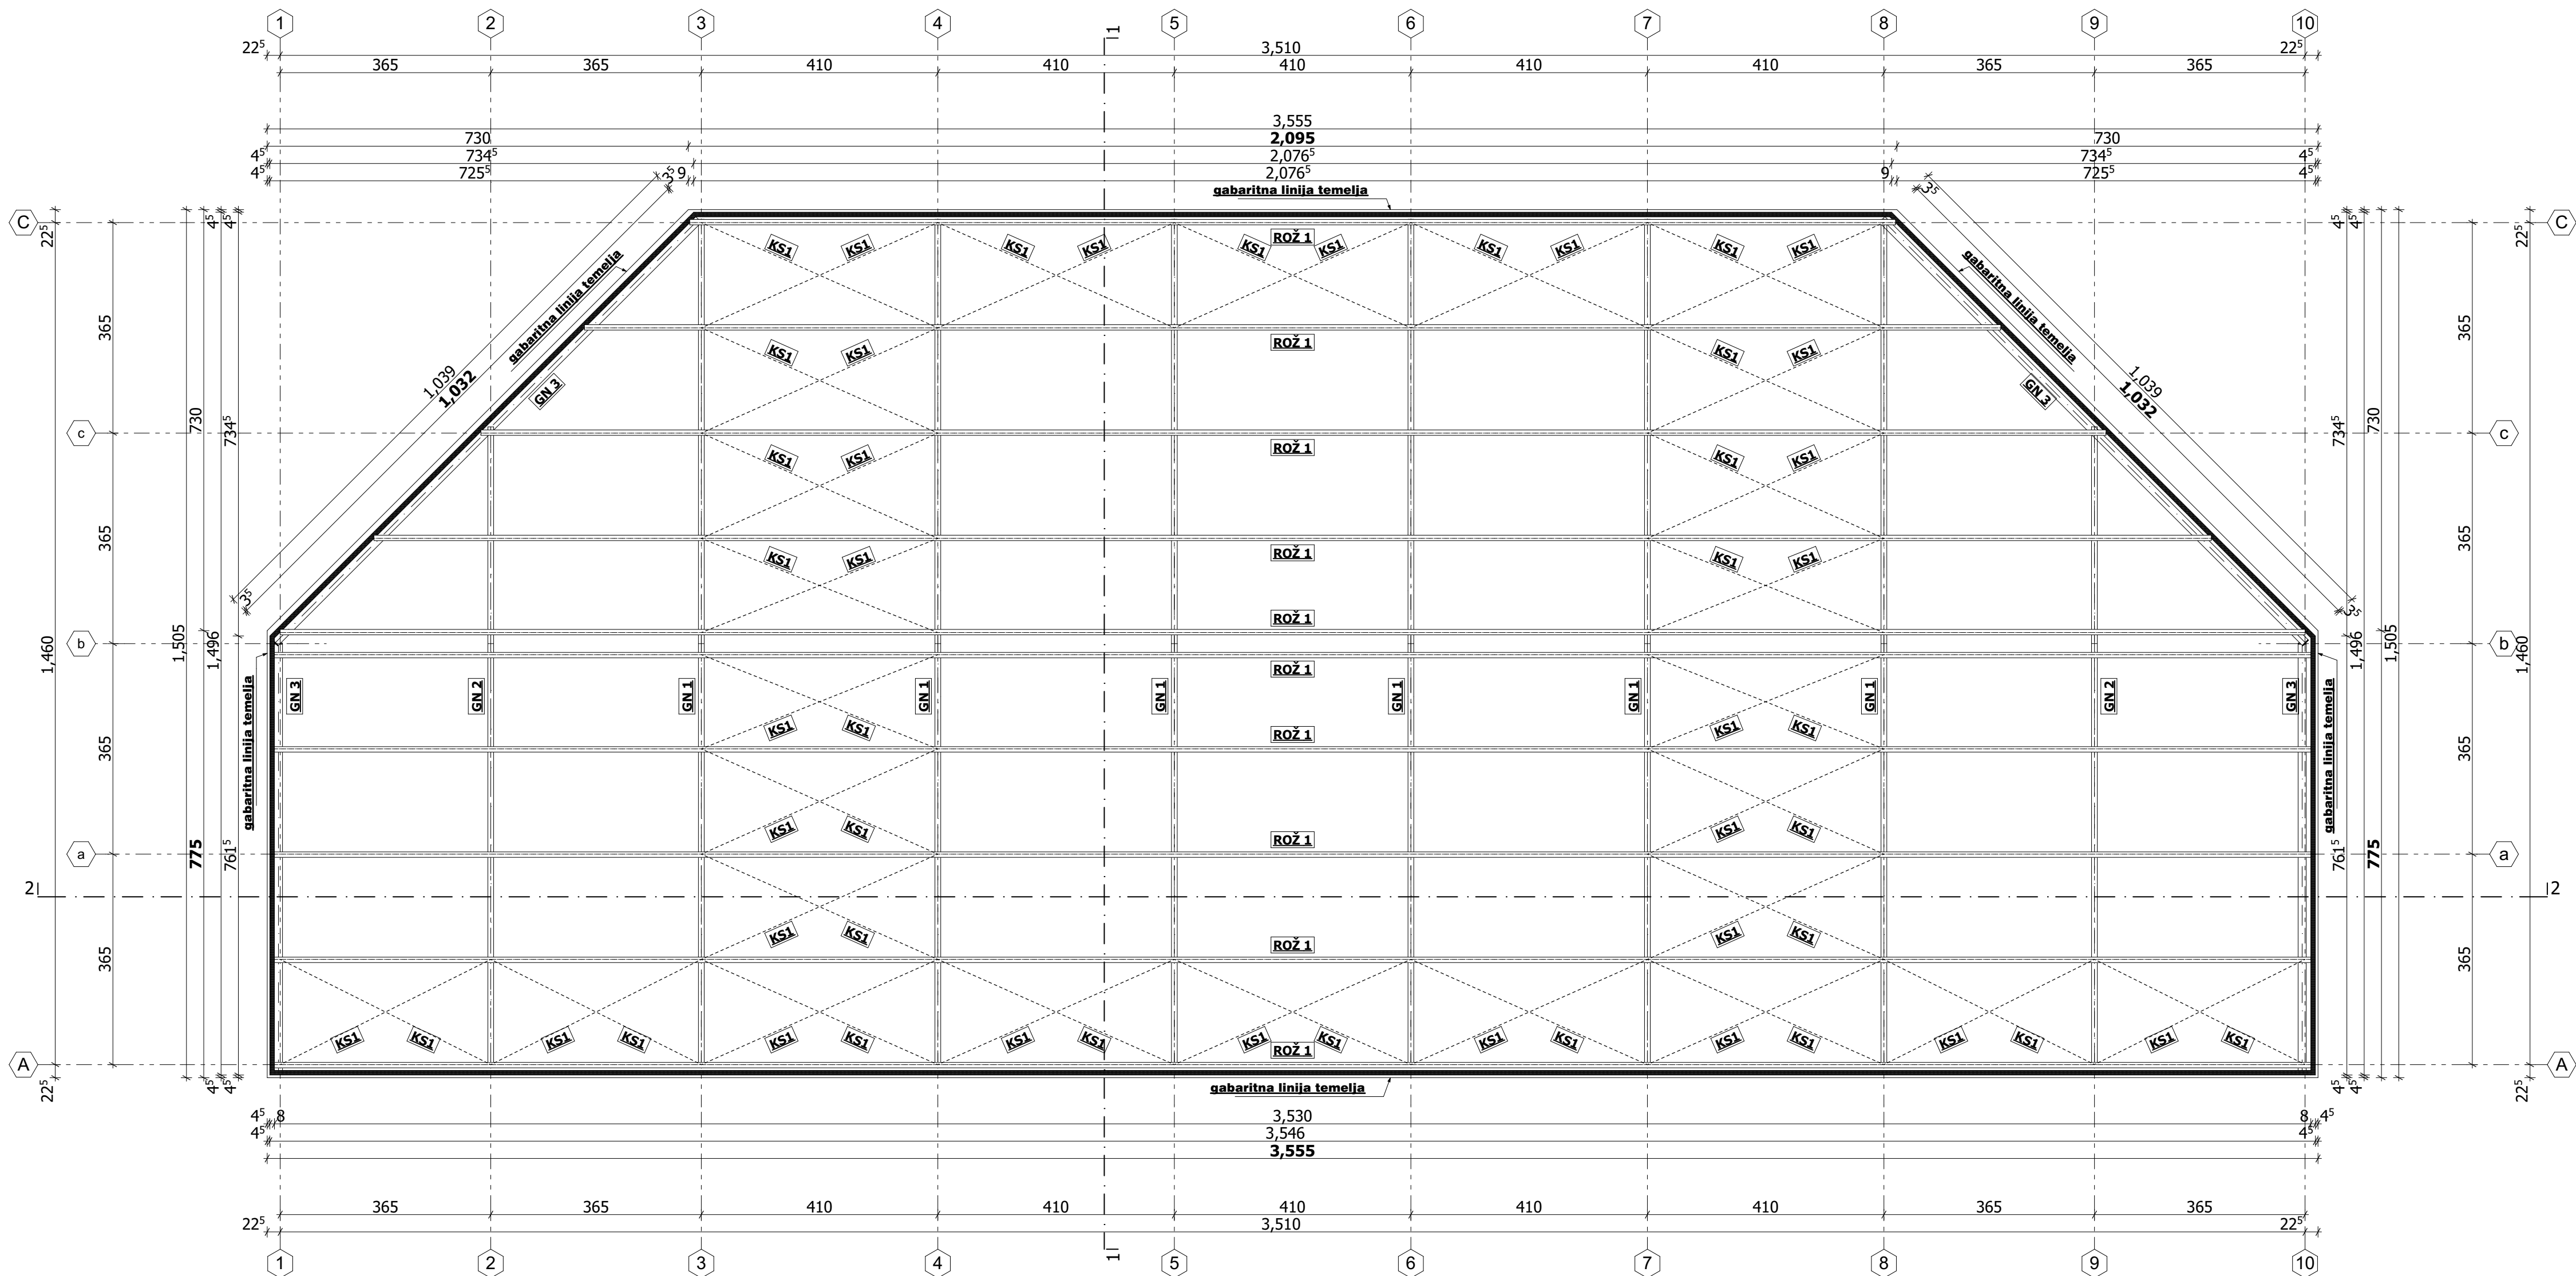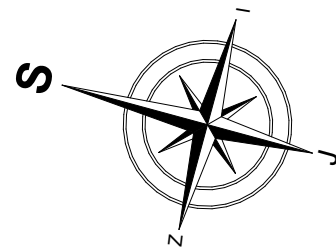

OZNAKE U PROJEKTU

S1	HOP [200.200.4 mm	ROŽ1	HOP [120.80.3 mm
S2	HOP [150.150.4 mm	GN 1	HOP [100.100.4 mm
VS1	HOP L 50.50.4 mm		HOP [80.80.4 mm
VS2	HOP [80.80.4 mm		HOP [60.60.3 mm
VS2	HOP L 50.50.4 mm	GN 2	HOP [100.100.4 mm
VS2	HOP [80.80.4 mm		HOP [80.80.4 mm
VS2	HOP [80.80.4 mm		HOP [60.60.3 mm
KS1	HOP L 50.50.4 mm	GN 3	HOP [140.140.4 mm
OV	Olučna vertikala	OH	Olučna horizontala

LEGENDA MATERIJALA



	krovni (fasadni) panel		tucanik
	TR lim		mršavi beton
	armirani beton		termoizolacija
	šljunak		
	zemlja		

"RMS INŽENJERING" Gavrila Principa 19A/20 Kruševac

glavni i odgovorni projektant: Marko Stevanović dia. br. licence 321A 295 22	ime i adresa investitora Nikola Stojanović , Cara Lazara 383, 37208 Čitluk, Kruševac
potpis:	naziv i adresa objekta Izgradnja ekonomskeg objekta- zatvoreno skladište za smeštaj poljoprivrednih mašina i alata, spratnosti «P», na kat. par. br. 2643/8 KO Pepeljevac, Kruševac
	naziv projekta IDEJNO REŠENJE -IDR-
naziv crteža Osnova krovne konstrukcije	
razmera datum	R 1:75 mart 2025.
broj lista	04



POZICIJA SEVERA

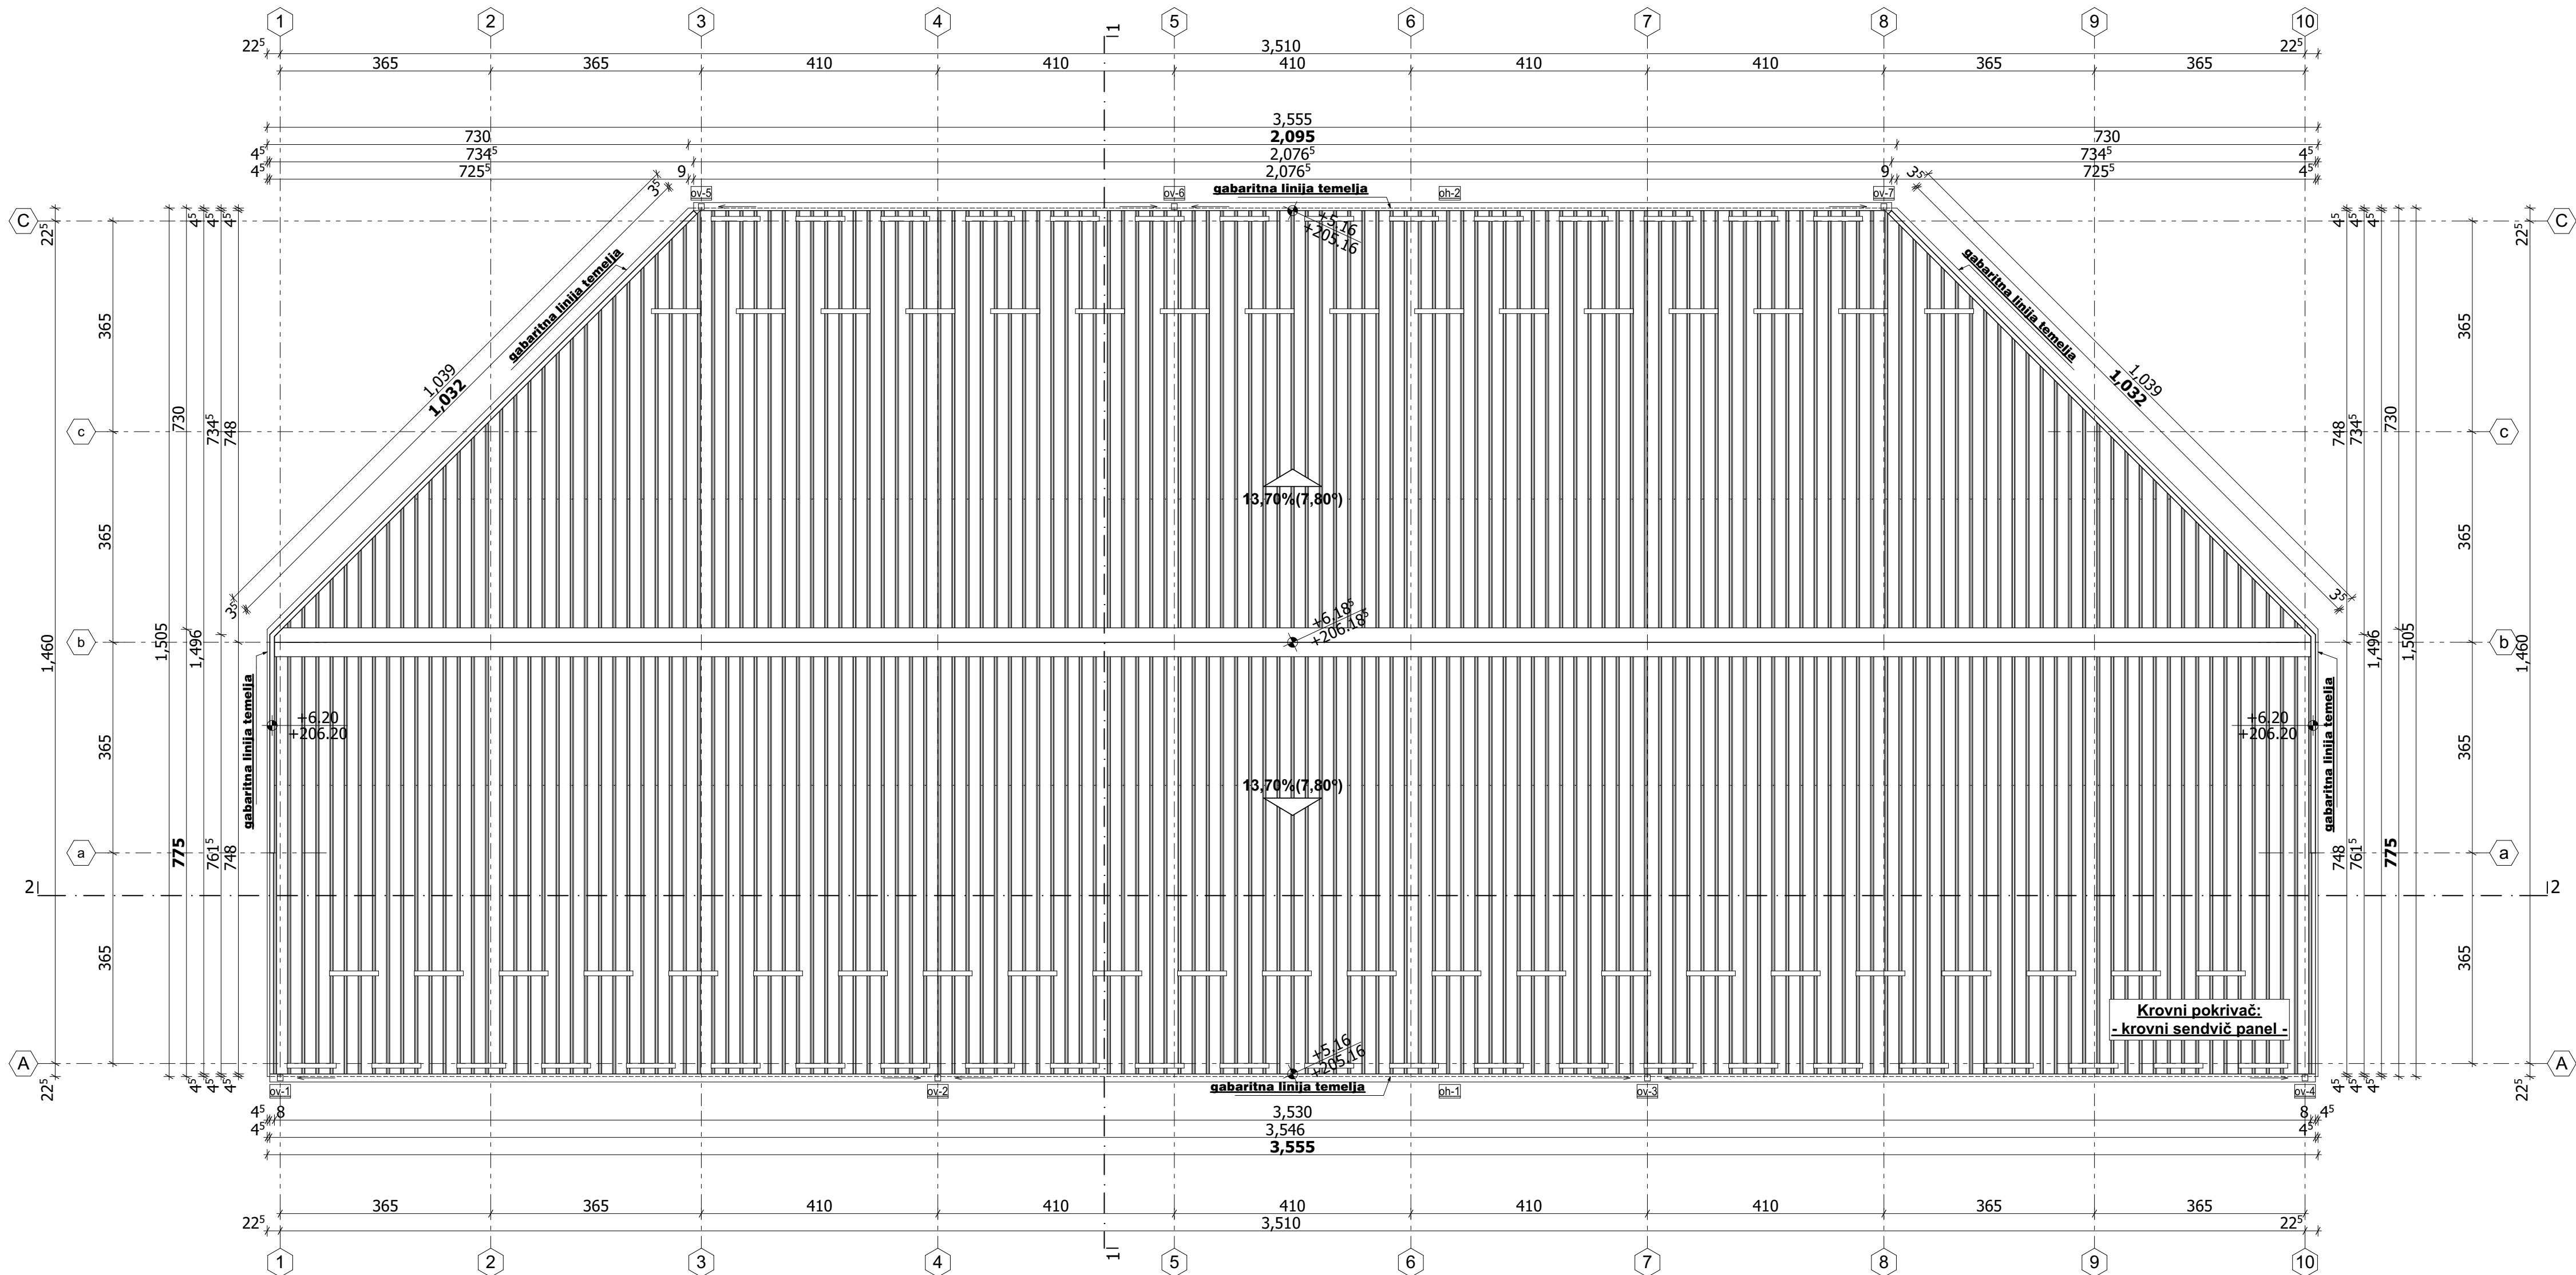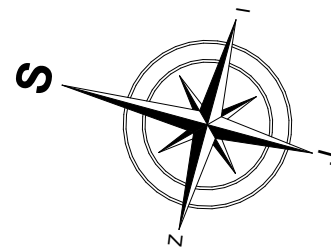

OZNAKE U PROJEKTU


S1	HOP □ 200.200.4 mm	ROŽ1	HOP □ 120.80.3 mm
S2	HOP □ 150.150.4 mm	GN 1	HOP □ 100.100.4 mm
VS1	HOP L 50.50.4 mm		HOP □ 80.80.4 mm
VS2	HOP □ 80.80.4 mm	GN 2	HOP □ 100.100.4 mm
KS1	HOP L 50.50.4 mm		HOP □ 80.80.4 mm
OV	Olučna vertikala	GN 3	HOP □ 140.140.4 mm
		OH	Olučna horizontala

LEGENDA MATERIJALA

	krovni (fasadni) panel		tucanik
	TR lim		mršavi beton
	armirani beton		termoizolacija
	šljunak		
	zemlja		

"RMS INŽENJERING" Gavriła Principa 19A/20 Kruševac

glavni i odgovorni projektant: Marko Stevanović dia. br. licence 321A 295 22	ime i adresa investitora Nikola Stojanović , Cara Lazara 383, 37208 Čitluk, Kruševac
potpis:	naziv i adresa objekta Izgradnja ekonomskeg objekta- zatvoreno skladište za smeštaj poljoprivrednih mašina i alata, spratnosti «P», na kat. par. br. 2643/8 KO Pepeljevac, Kruševac
	naziv projekta IDEJNO REŠENJE -IDR-
naziv crteža Osnova krovnih ravni	
razmera datum	R 1:75 mart 2025.
broj lista	05

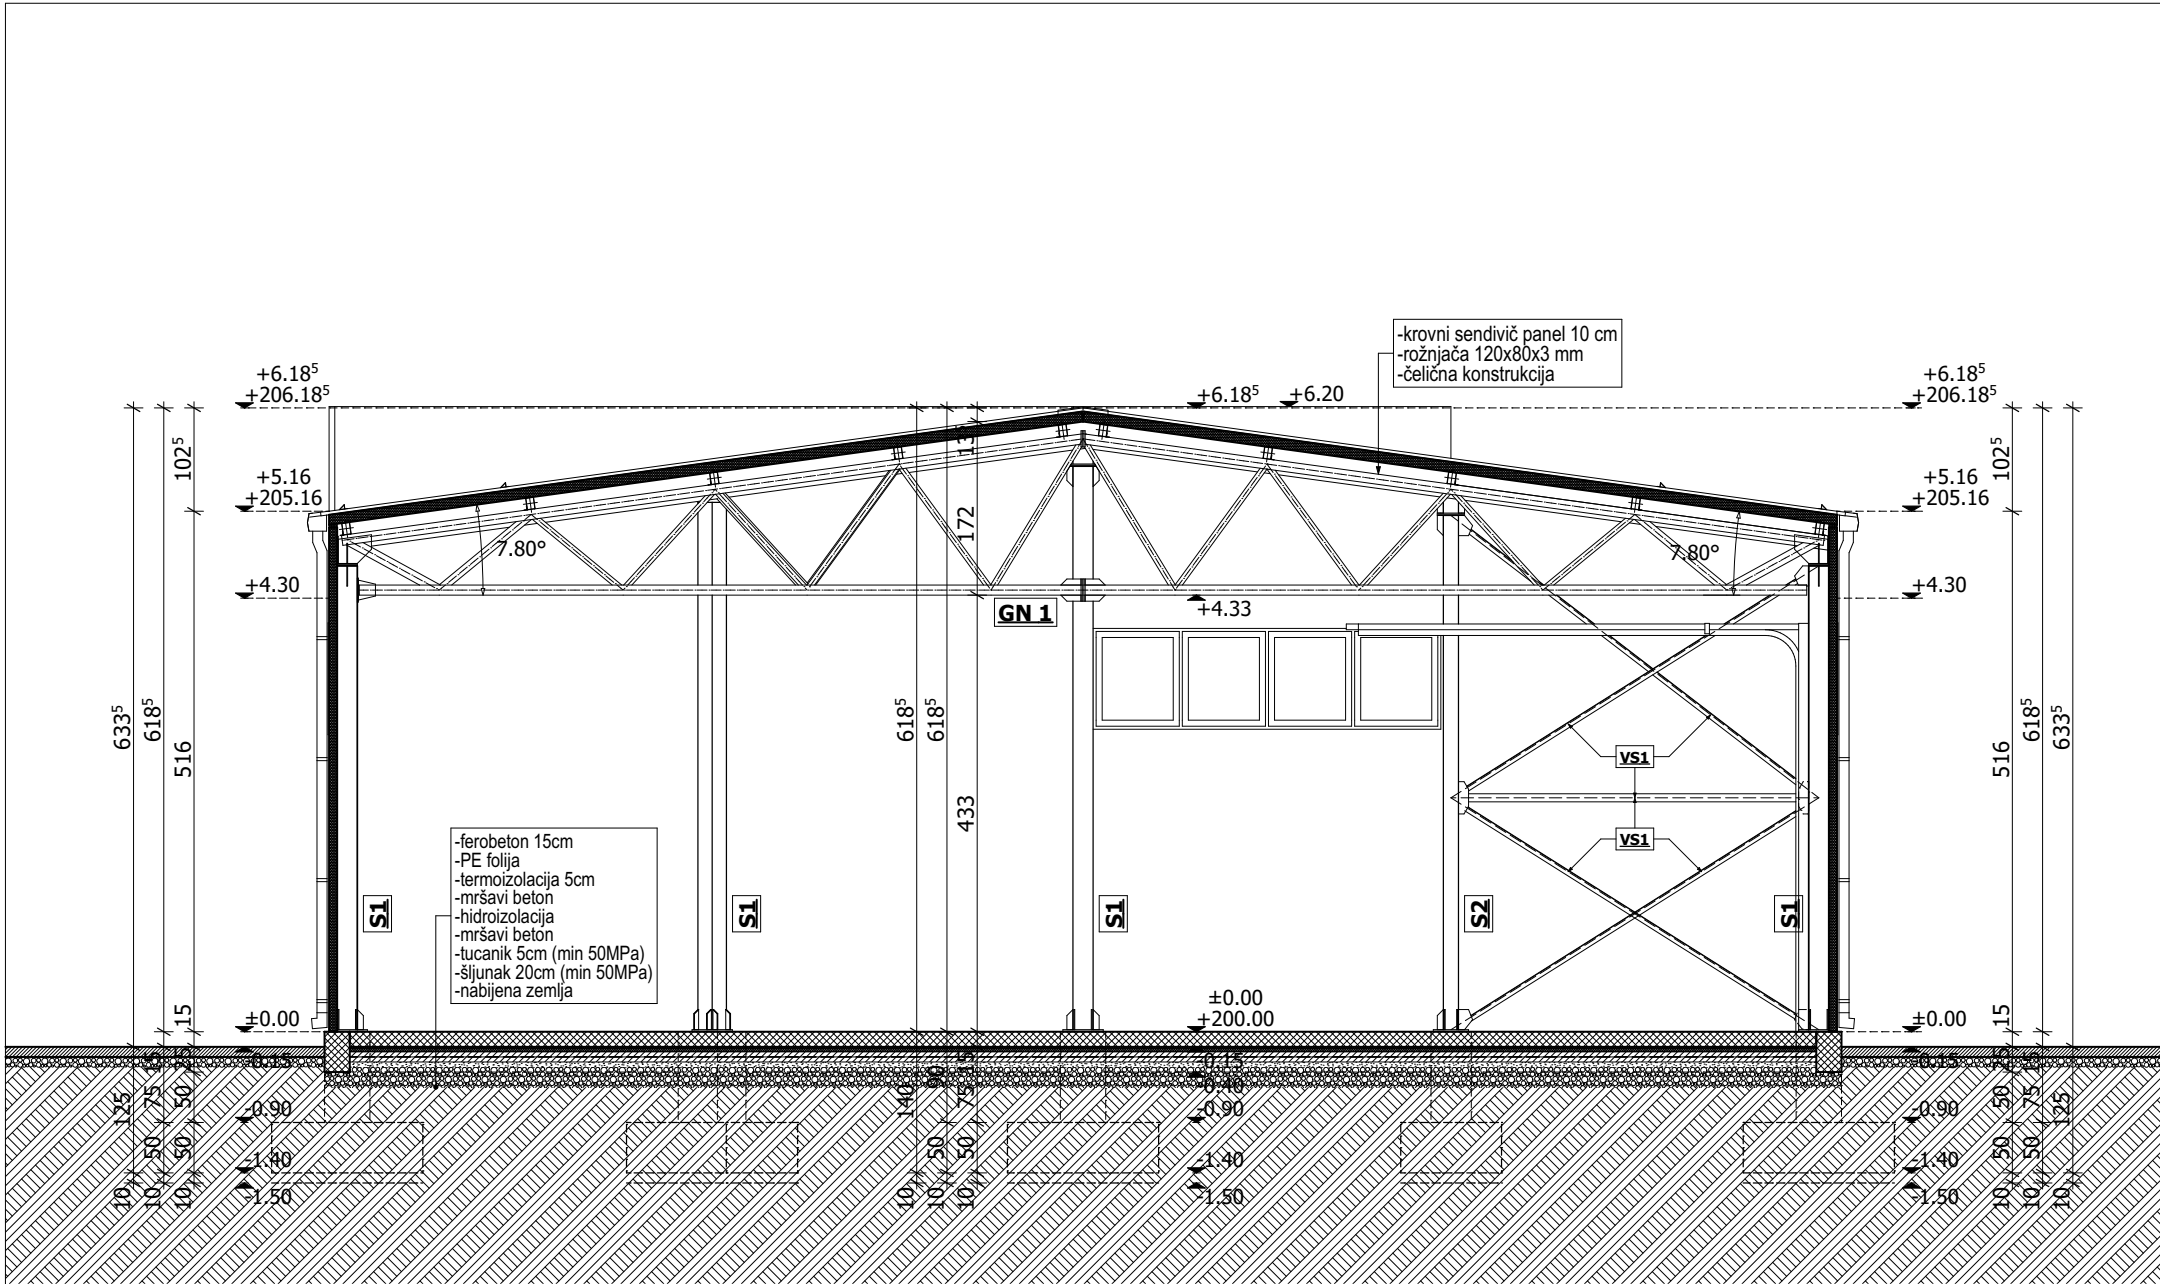

POZICIJA SEVERA

OZNAKE U PROJEKTU


S1	HOP □ 200.200.4 mm	ROŽ1	HOP □ 120.80.3 mm
S2	HOP □ 150.150.4 mm	GN 1	HOP □ 100.100.4 mm HOP □ 80.80.4 mm HOP □ 60.60.3 mm
VS1	HOP L 50.50.4 mm HOP □ 80.80.4 mm	GN 2	HOP □ 100.100.4 mm HOP □ 80.80.4 mm HOP □ 60.60.3 mm
VS2	HOP L 50.50.4 mm HOP □ 80.80.4 mm	GN 3	HOP □ 140.140.4 mm
OV	Olučna vertikala	OH	Olučna horizontala

LEGENDA MATERIJALA

	krovni (fasadni) panel		tucanik
	TR lim		mršavi beton
	armirani beton		termoizolacija
	šljunak		
	zemlja		

"RMS INŽENJERING" Gavrila Principa 19A/20 Kruševac

glavni i odgovorni projektant: Marko Stevanović dia. br. licence 321A 295 22	ime i adresa investitora Nikola Stojanović, Cara Lazara 383, 37208 Čitluk, Kruševac
potpis: 	naziv i adresa objekta Izgradnja ekonomskog objekta- zatvoreno skladište za smeštaj poljoprivrednih mašina i alata, spratnosti «P», na kat. par. br. 2643/8 KO Pepeljevac, Kruševac naziv projekta IDEJNO REŠENJE -IDR-
naziv crteža Presek 1-1	
razmera datum	R 1:75 mart 2025.
broj lista	06

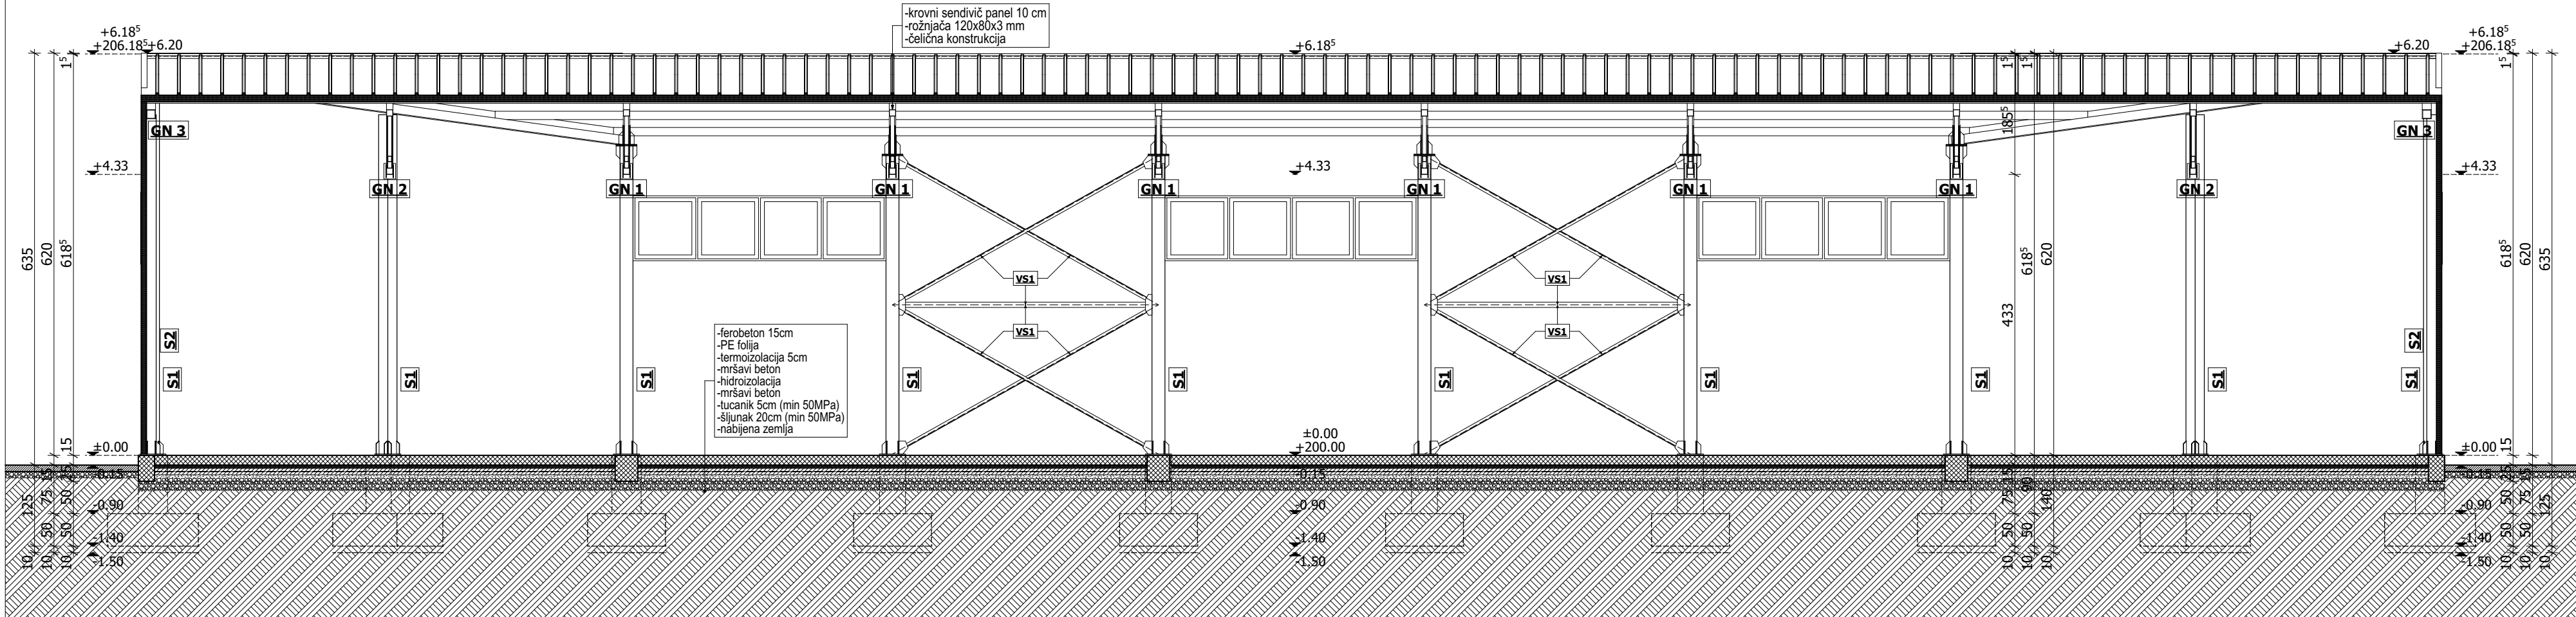

POZICIJA SEVERA

OZNAKE U PROJEKTU



S1	HOP □ 200.200.4 mm	ROŽ1	HOP □ 120.80.3 mm
S2	HOP □ 150.150.4 mm	GN 1	HOP □ 100.100.4 mm
VS1	HOP L 50.50.4 mm		HOP □ 80.80.4 mm
	HOP □ 80.80.4 mm		HOP □ 60.60.3 mm
VS2	HOP L 50.50.4 mm	GN 2	HOP □ 100.100.4 mm
	HOP □ 80.80.4 mm		HOP □ 80.80.4 mm
		GN 3	HOP □ 60.60.3 mm
KS1	HOP L 50.50.4 mm		
QV	Olučna vertikala	QH	Olučna horizontala

LEGENDA MATERIJALA

	krovni (fasadni) panel		tucanik
	TR lim		mršavi beton
	armirani beton		termoizolacija
	šljunak		
	zemlja		

"RMS INŽENJERING" Gavriła Principa 19A/20 Kruševac

glavni i odgovorni projektant: Marko Stevanović dia. br. licence 321A 295 22	ime i adresa investitora Nikola Stojanović, Cara Lazara 383, 37208 Čitluk, Kruševac
potpis:	naziv i adresa objekta Izgradnja ekoriromskog objekta- zatvoreno skladište za smeštaj poljoprivrednih mašina i alata, spratnosti «P», na kat. par. br. 2643/8 KO Pepeljevac, Kruševac
	naziv projekta IDEJNO REŠENJE -IDR-
naziv crteža Presek 2-2	
razmera R 1:75	broj lista 07
datum mart 2025.	

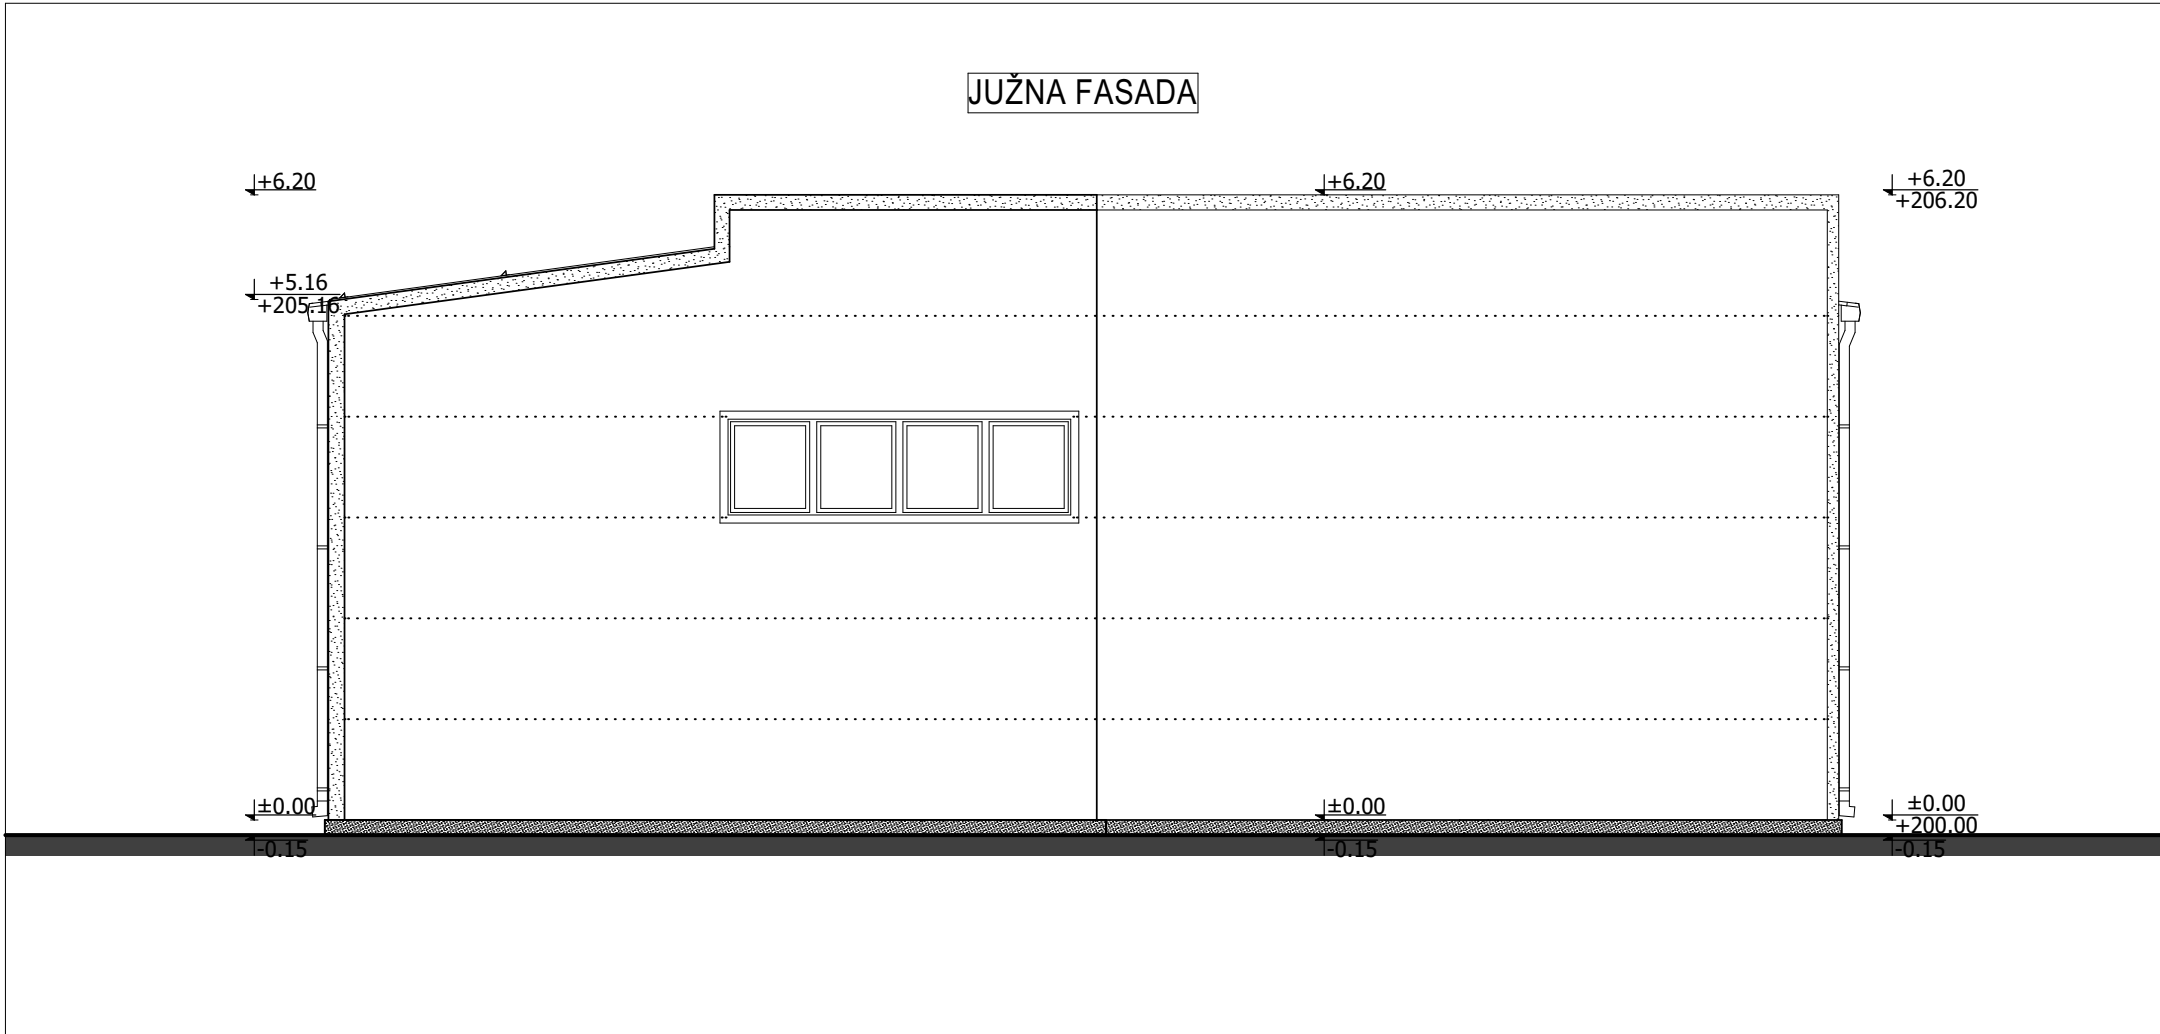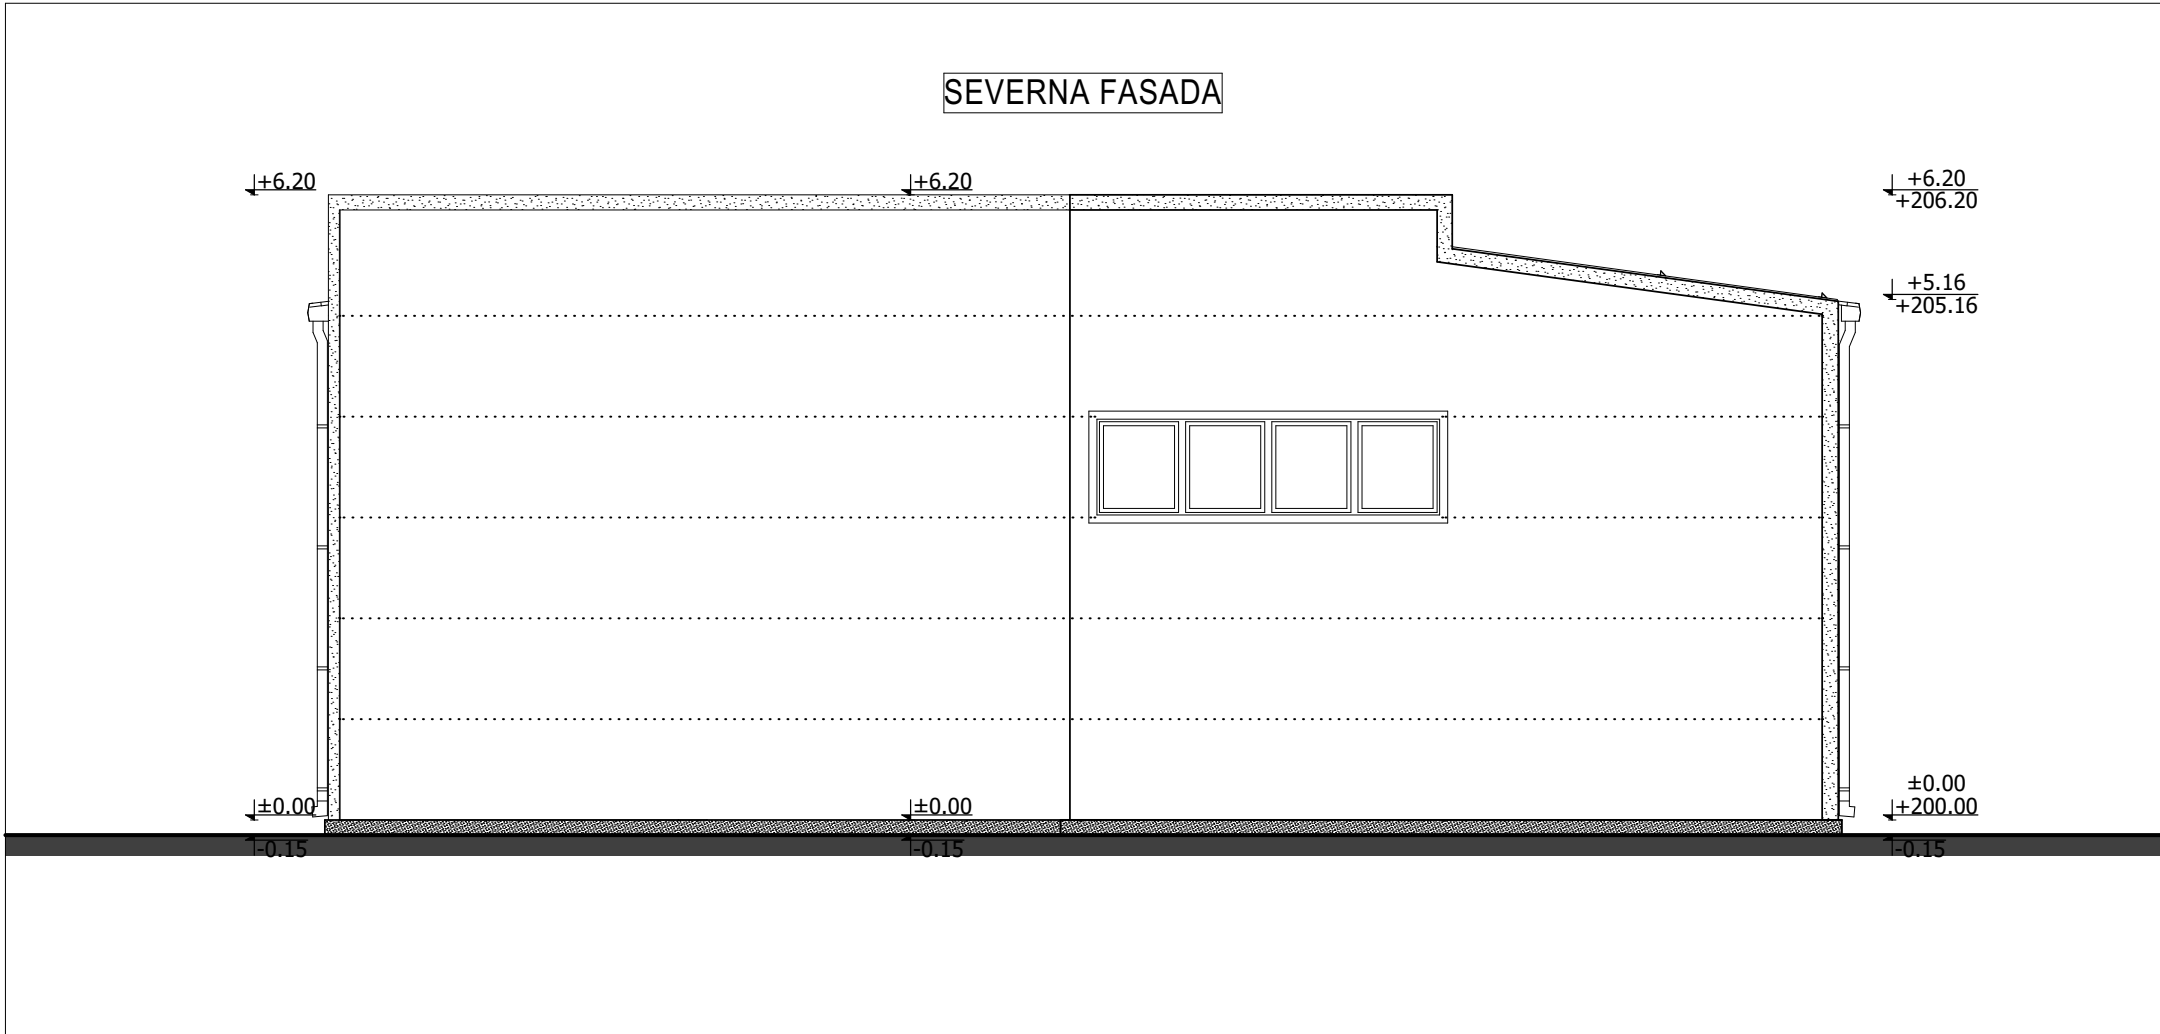

POZICIJA SEVERA

LEGENDA MATERIJALA

	krovni (fasadni) panel		tucanik
	TR lim		mršavi beton
	armirani beton		termoizolacija
	šljunak		
	zemlja		

"RMS INŽENJERING" Gavrila Principa 19A/20 Kruševac

glavni i odgovorni projektant:
Marko Stevanović dia.
br. licence 321A 295 22

potpis:

ime i adresa investitora
Nikola Stojanović, Cara Lazara 383,
37208 Čitluk, Kruševac


naziv i adresa objekta
Izgradnja ekonomskog objekta- zatvoreno skladište za
smeštaj poljoprivrednih mašina i alata, spratnosti «P»,
na kat. par. br. 2643/8 KO Pepeljevac, Kruševac

IDEJNO REŠENJE
-IDR-


naziv crteža
Fasade 1

razmera	R 1:75	broj lista	08
datum	mart 2025.		

ZAPADNA FASADA

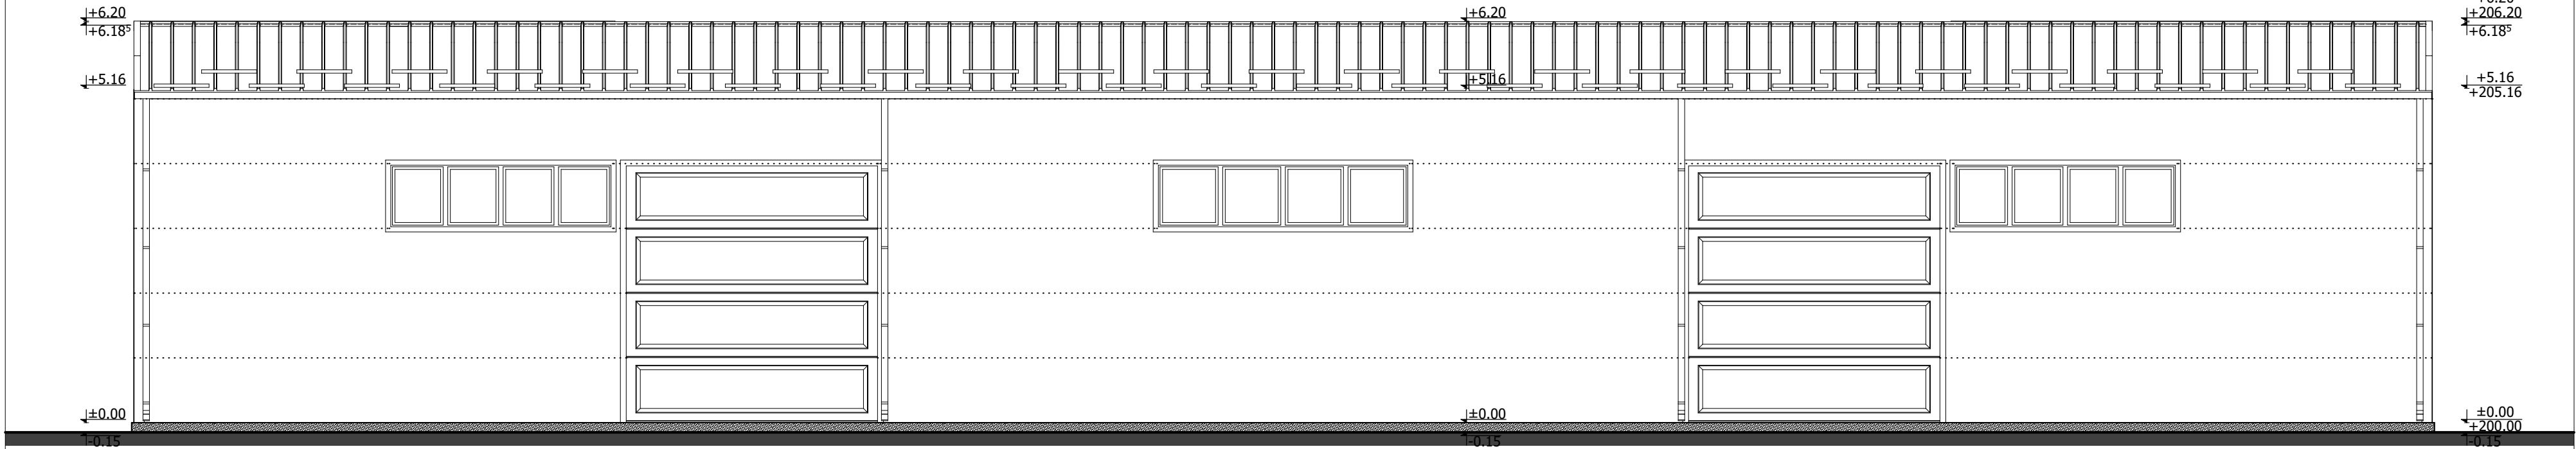

ISTOČNA FASADA

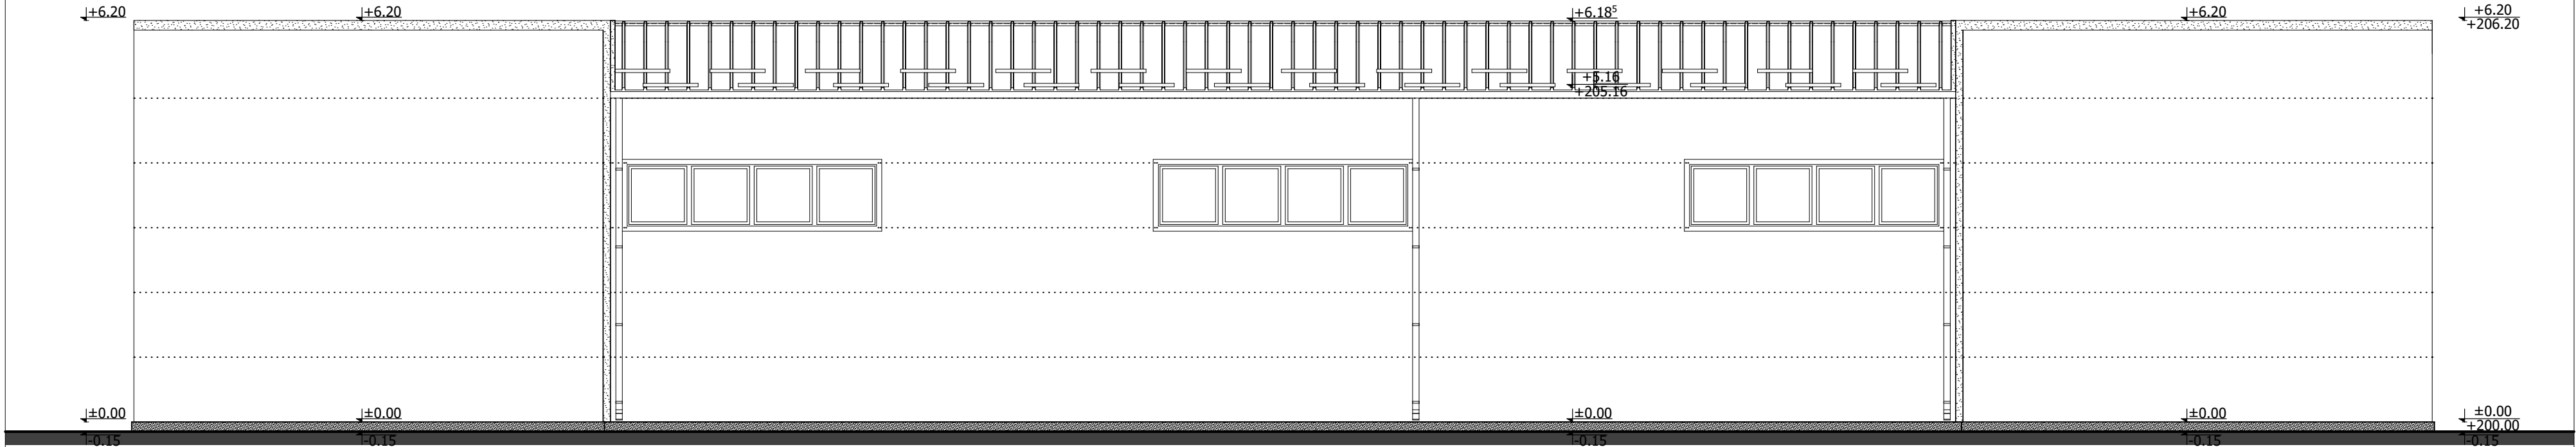

POZICIJA SEVERA

LEGENDA MATERIJALA

	krovni (fasadni) panel		tucanik
	TR lim		mršavi beton
	armirani beton		termoizolacija
	šljunak		
	zemlja		

"RMS INŽENJERING" Gavriela Principa 19A/20 Kruševac

glavni i odgovorni projektant:
Marko Stevanović dia.
br. licence 321A 295 22

ime i adresa investitora
Nikola Stojanović, Cara Lazara 383,
37208 Čitluk, Kruševac

potpis:

naziv i adresa objekta
Izgradnja ekoriromskog objekta- zatvoreno skladište za
smeštaj poljoprivrednih mašina i alata, spratnosti «P»,
na kat. par. br. 2643/8 KO Pepeljevac, Kruševac

naziv projekta

IDEJNO REŠENJE
-IDR-

naziv crteža

Fasade 2

razmera

R 1:75

datum

mart 2025.

broj lista

09