


Република Србија
Град Крушевац
К.О.Пепељевац

КАТАСТАРСКО-ТОПОГРАФСКИ ПЛАН

Објекат: к.п.2643/8

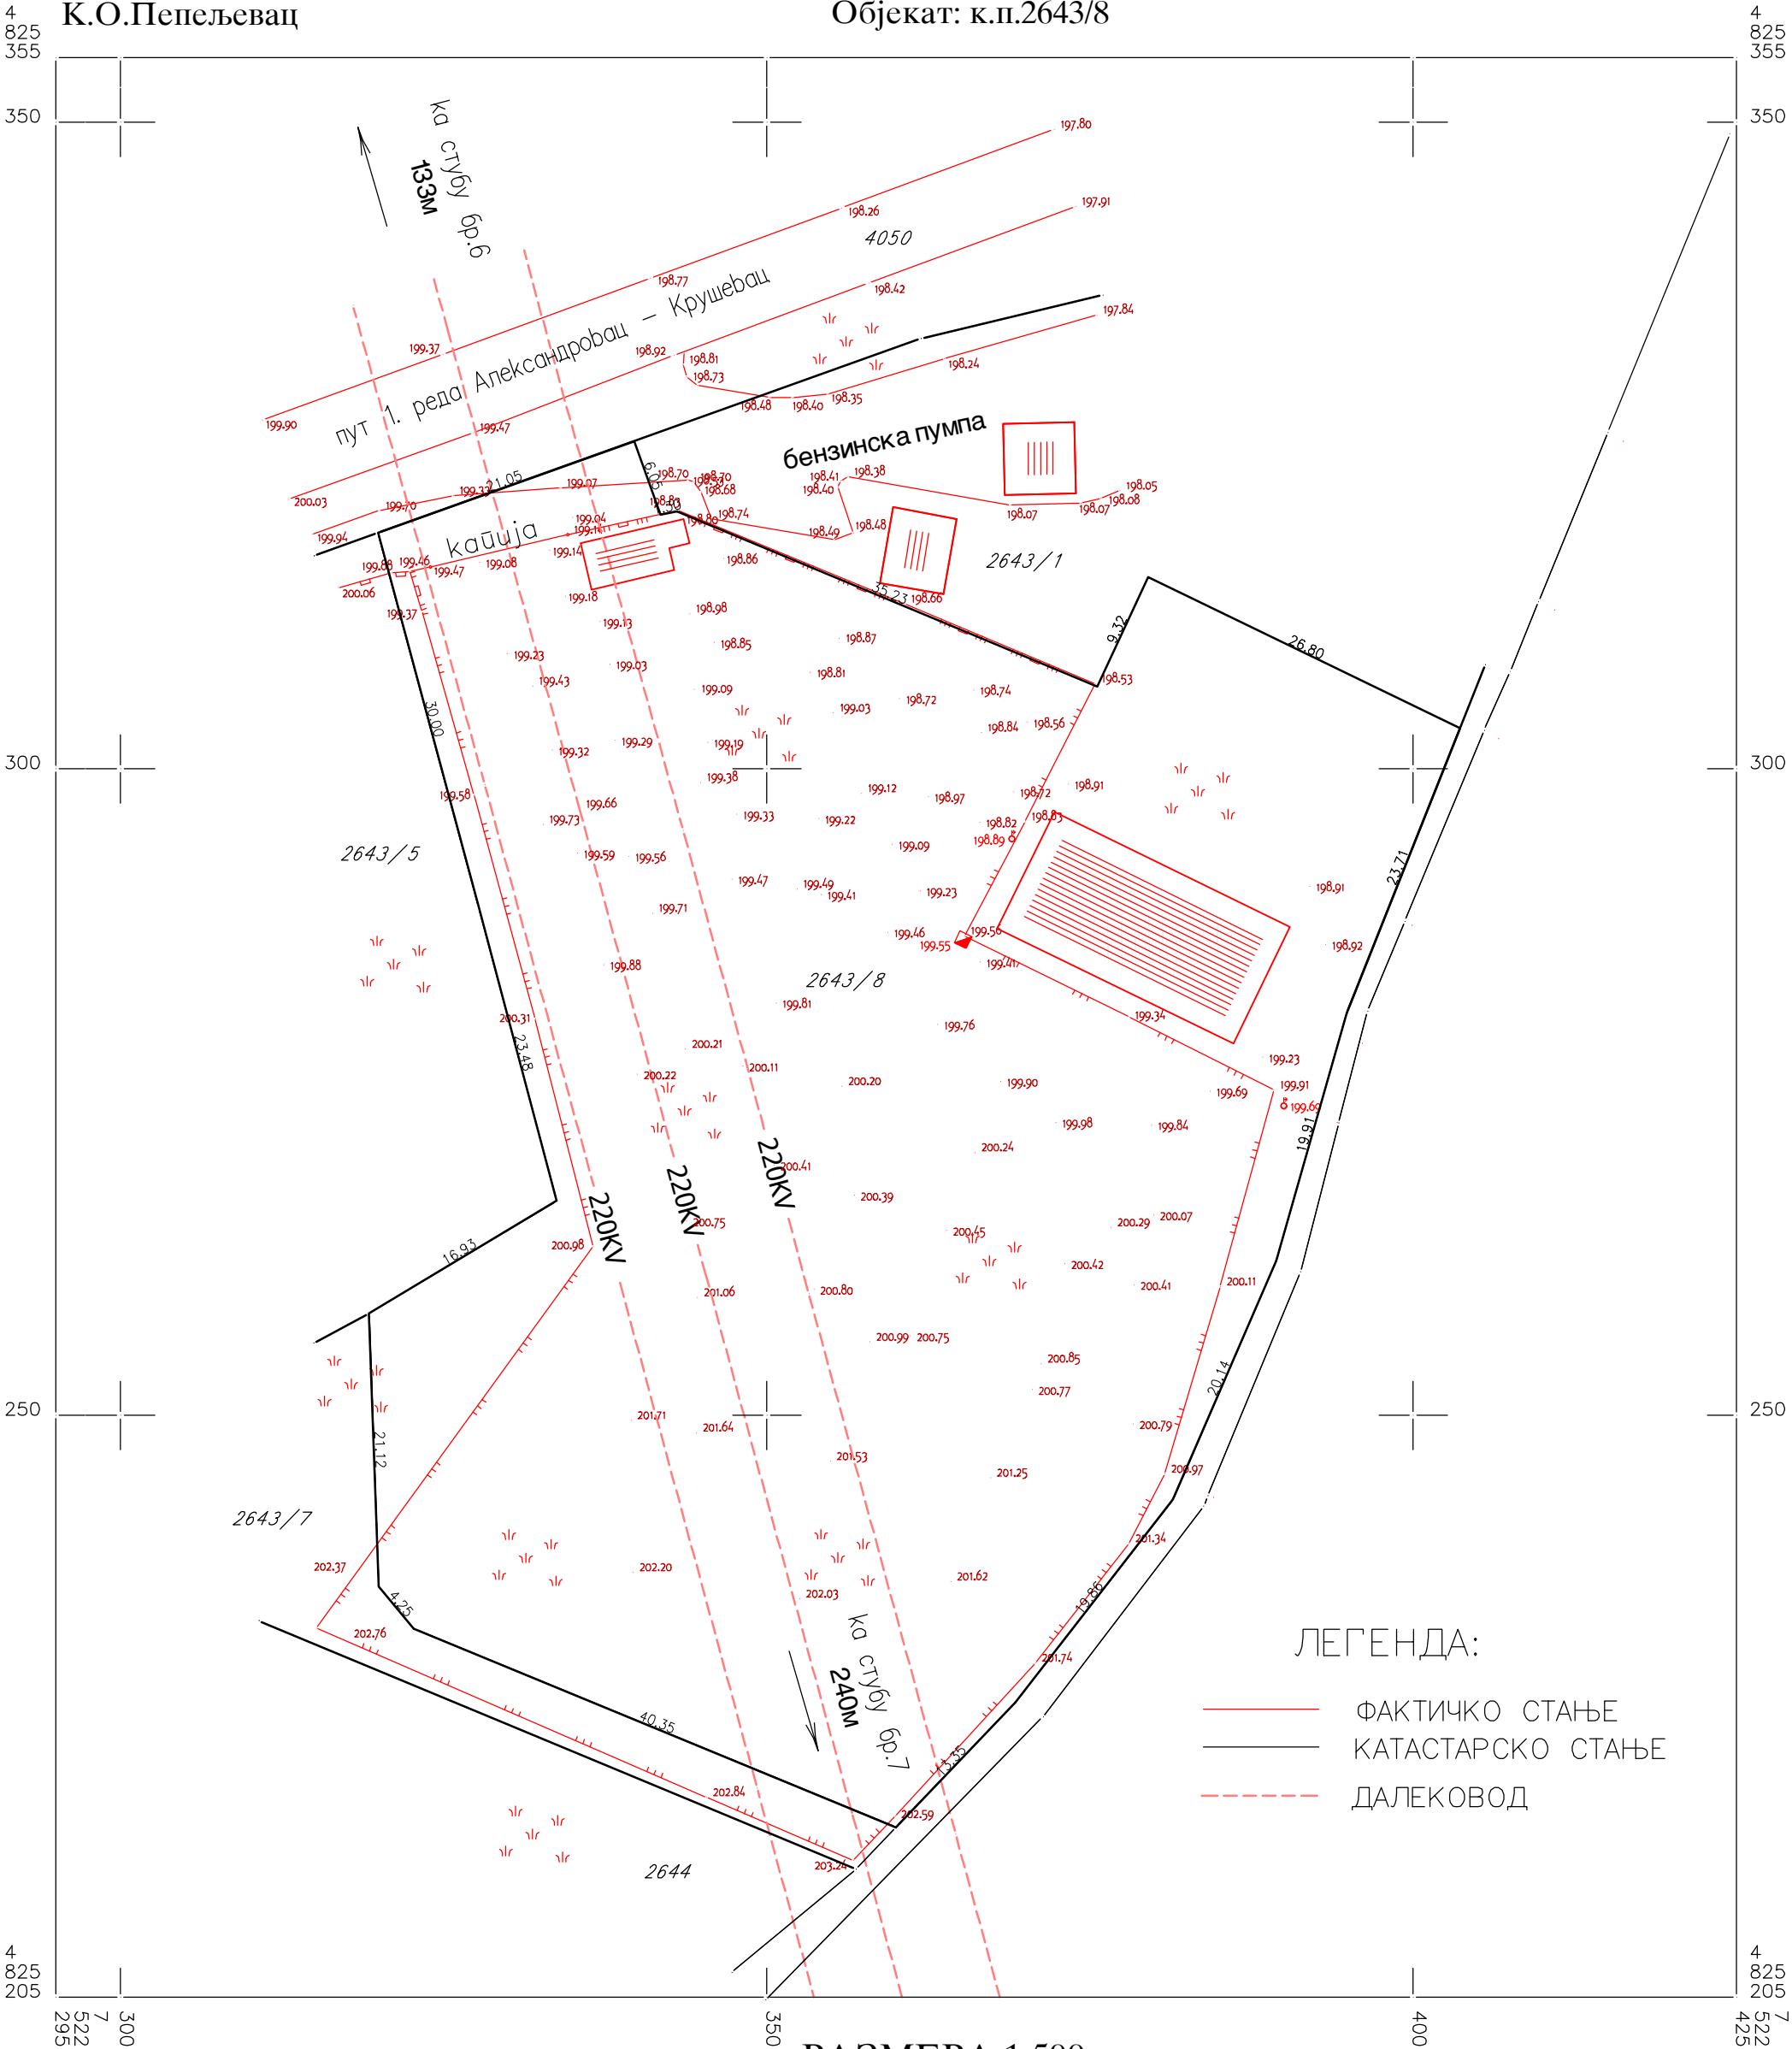

одговорно лице:

У. Алексић
(Алексић Угљеша струк.инж.геод.)

РАЗМЕРА 1:500

израдио:08.01.2025.год.
ГБ АЛЕКСИЋ-САВИЋ

У. Алексић
(Алексић Угљеша струк.инж.геод.)