

IV ГРАФИЧКИ ДЕО

Катастарско топографски план.....	1:500
Лист 0 – Извод из ПГР-а „Запад 2“	1:2000
Лист 1 – Приказ ширег окружења локације.....	*
Лист 2 – Постојеће стање	1:500
Лист 3 – План регулације и нивелације	1: 500
Лист 4 – Инфраструктура	1: 500
Лист 5 – Саобраћај и партерно уређење	1: 500
Лист 6 – Синхрон план	1: 500

Република Србија
Град Крушевац
К.О.Пепељевац

КАТАСТАРСКО-ТОПОГРАФСКИ ПЛАН

Објект: к.п.2643/8

4
825
355

4
825
355

350

350

300

300

250

250

4
825
205

4
825
205

500

350

400

500


одговорно лице:


РАЗМЕРА 1:500

израдио:08.01.2025.год.
ГБ АЛЕКСИЋ-САВИЋ


(Алексић Угљеша струк.инж.геод.)

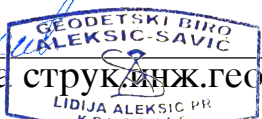

(Алексић Угљеша струк.инж.геод.)

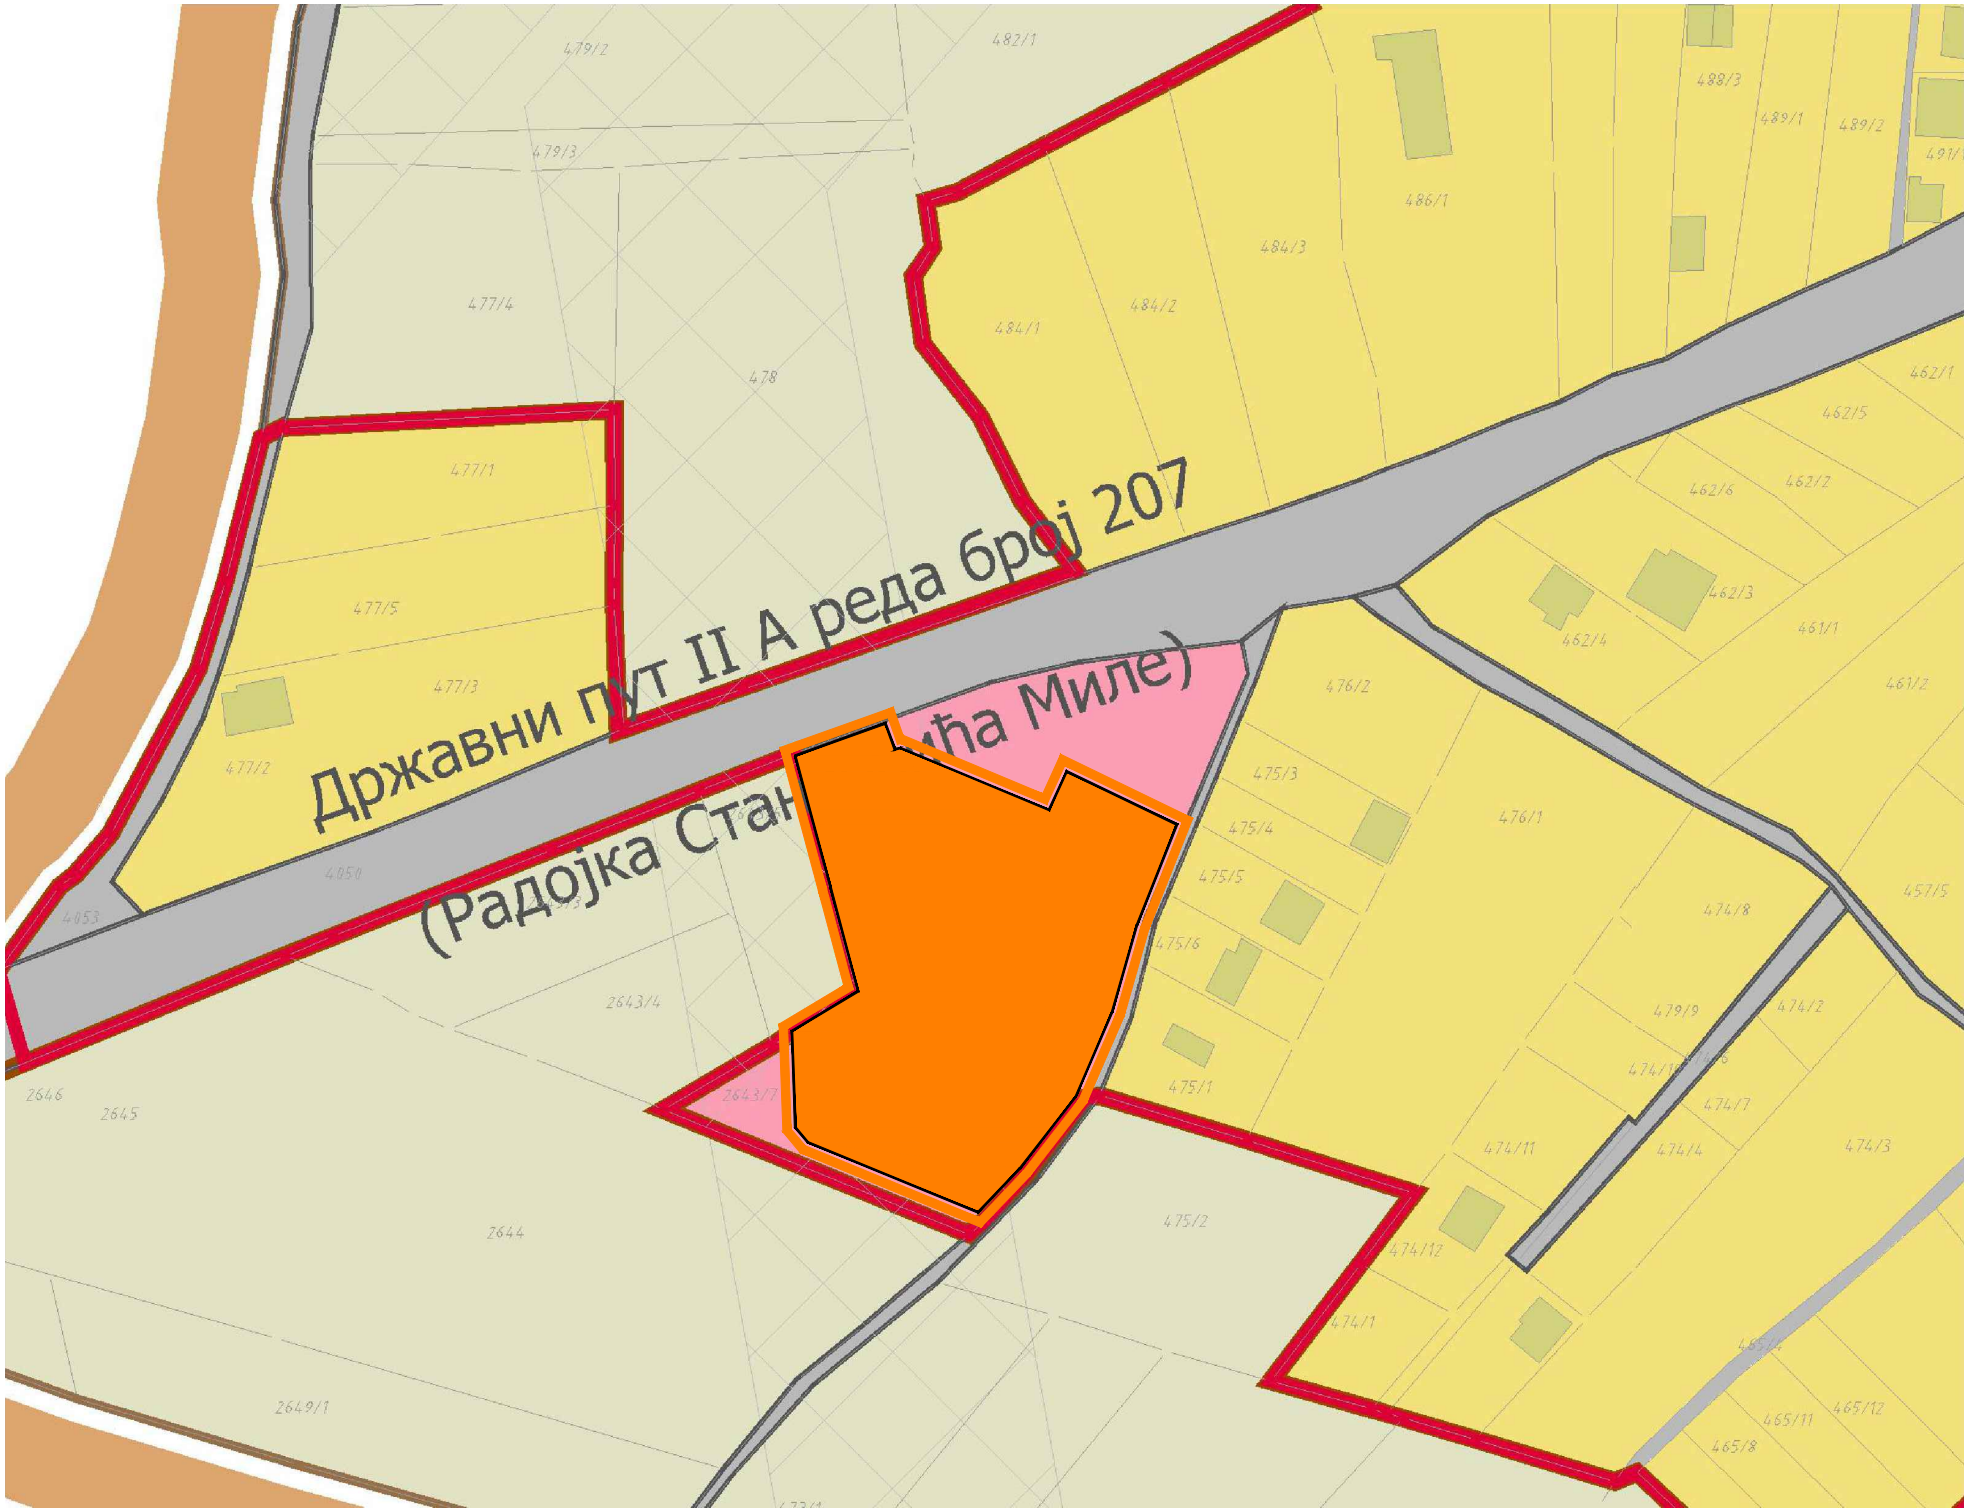


- ЛЕГЕНДА
- Граница подручја ПГР ЗАПАД 2

Граница планираног грађевинског подручја

Граница просторне зоне

Граница урбанистичких целина (10.5 - 10.9)

Енклаве у грађевинском подручју (10.Г - 10.Ж)

Регулациона линија
- НАМЕНА ПОВРШИНА
- ПОРОДИЧНО СТАНОВАЊЕ
- КОМЕРЦИЈАЛНЕ ДЕЛАТНОСТИ
- ПРИВРЕДНЕ ДЕЛАТНОСТИ
- ЈАВНЕ ФУНКЦИЈЕ
- ОШ

основна школа
- ЦР

црква
- КОМУНАЛНЕ ДЕЛАТНОСТИ
- ЕП

електроенергетско постројење
- И

извориште Читлук
- ПСТ

пумпна станица
- Г

гробље
- СПОРТ И РЕКРЕАЦИЈА
- СКВЕР
- ЗЕЛЕНИЛО (рејонски парк, парк суседства)
- ЗЕЛЕНИЛО (парк шума)
- ЗАШТИТНО ЗЕЛЕНИЛО
- ЗЕЛЕНИЛО уз пругу и саобраћајницу
- САОБРАЋАЈНИЦЕ ЗА ДРУМСКИ САОБРАЋАЈ
- ПРУЖНО ЗЕМЉИШТЕ
- УКРШТАЈ ПРУЖНОГ ЗЕМЉИШТА И УЛИЦЕ
- ПРУГА
- ЗОНЕ ЗАШТИТЕ (државног пута IА реда, електроенергетске и железничког кор.)
- ПОЉОПРИВРЕДНО ЗЕМЉИШТЕ
- ВОДНО ЗЕМЉИШТЕ
- водоток I реда
- водоток II реда
- ШУМСКО ЗЕМЉИШТЕ

ГРАДИТЕЉСКО НАСЛЕЂЕ

Објекти градитељског наслеђа

Археолошки локалитети

- Граница подручја обухваћеног урбанистичким пројектом
- Површина обухвата урбанистичког пројекта

К Р У Ш И Е В А Ц

УРБАНИСТИЧКИ ПРОЈЕКАТ ЗА ИЗГРАДЊУ ЕКОНОМСКОГ ОБЈЕКТА ЗАТВОРЕНО СКЛАДИШТЕ ЗА СМЕШТАЈ ПОЉОПРИВРЕДНИХ МАШИНА И АЛАТА, СПРАТНОСТИ П НА КАТ. ПАРЦЕЛИ БР. 2643/8 КО ПЕПЕЉЕВАЦ

НАЗИВ ЛИСТА:
ИЗВОД ИЗ ПГР-а "ЗАПАД 2" У КРУШЕВЦУ

БРОЈ ЛИСТА:
0

РАЗМЕРА:
1 : 2000
ДАТУМ:
април 2025

ИНВЕСТИТОР: НИКОЛА СТОЈАНОВИЋ

ОДГОВОРНИ УРБАНИСТА: Владиса Аранђеловић дипл. инж. арх. лиценца бр. 200 1509 15

РАДНИ ТИМ: Зорана Алексић дипл. инж. арх.

ДИРЕКТОР: Владиса Аранђеловић дипл. инж. арх.

urbanpro

urbanizam i arhitektura

УРБАНПРО ДОО КРУШЕВАЦ
ул. Мајке Југовић бр.22, лок.3
тел: 063-608-358



- Граница подручја обухваћеног урбанистичким пројектом
- Површина обухвата урбанистичког пројекта

И К Р У И И Е В А Ц


УРБАНИСТИЧКИ ПРОЈЕКАТ ЗА ИЗГРАДЊУ ЕКОНОМСКОГ ОБЈЕКТА ЗАТВОРЕНО СКЛАДИШТЕ ЗА СМЕШТАЈ ПОЉОПРИВРЕДНИХ МАШИНА И АЛАТА, СПРАТНОСТИ П НА КАТ. ПАРЦЕЛИ БР. 2643/8 КО ПЕПЕЉЕВАЦ

НАЗИВ ЛИСТА:	БРОЈ ЛИСТА:	РАЗМЕРА:
ПРИКАЗ ШИРЕГ ОКРУЖЕЊА ПРЕДМЕТНЕ ЛОКАЦИЈЕ	1	-
ИНВЕСТИТОР: НИКОЛА СТОЈАНОВИЋ		
ОДГОВОРНИ УРБАНИСТА: Владиса Аранђеловић дипл. инж. арх.		
РАДНИ ТИМ: Зорана Алексић дипл. инж. арх.		
ДИРЕКТОР: Владиса Аранђеловић дипл. инж. арх.		



УРБАНПРО ДОО КРУШЕВАЦ
ул. Мајке Југовић бр.22, лок.3
тел: 063-608-358

лиценца бр. 200 1509 15

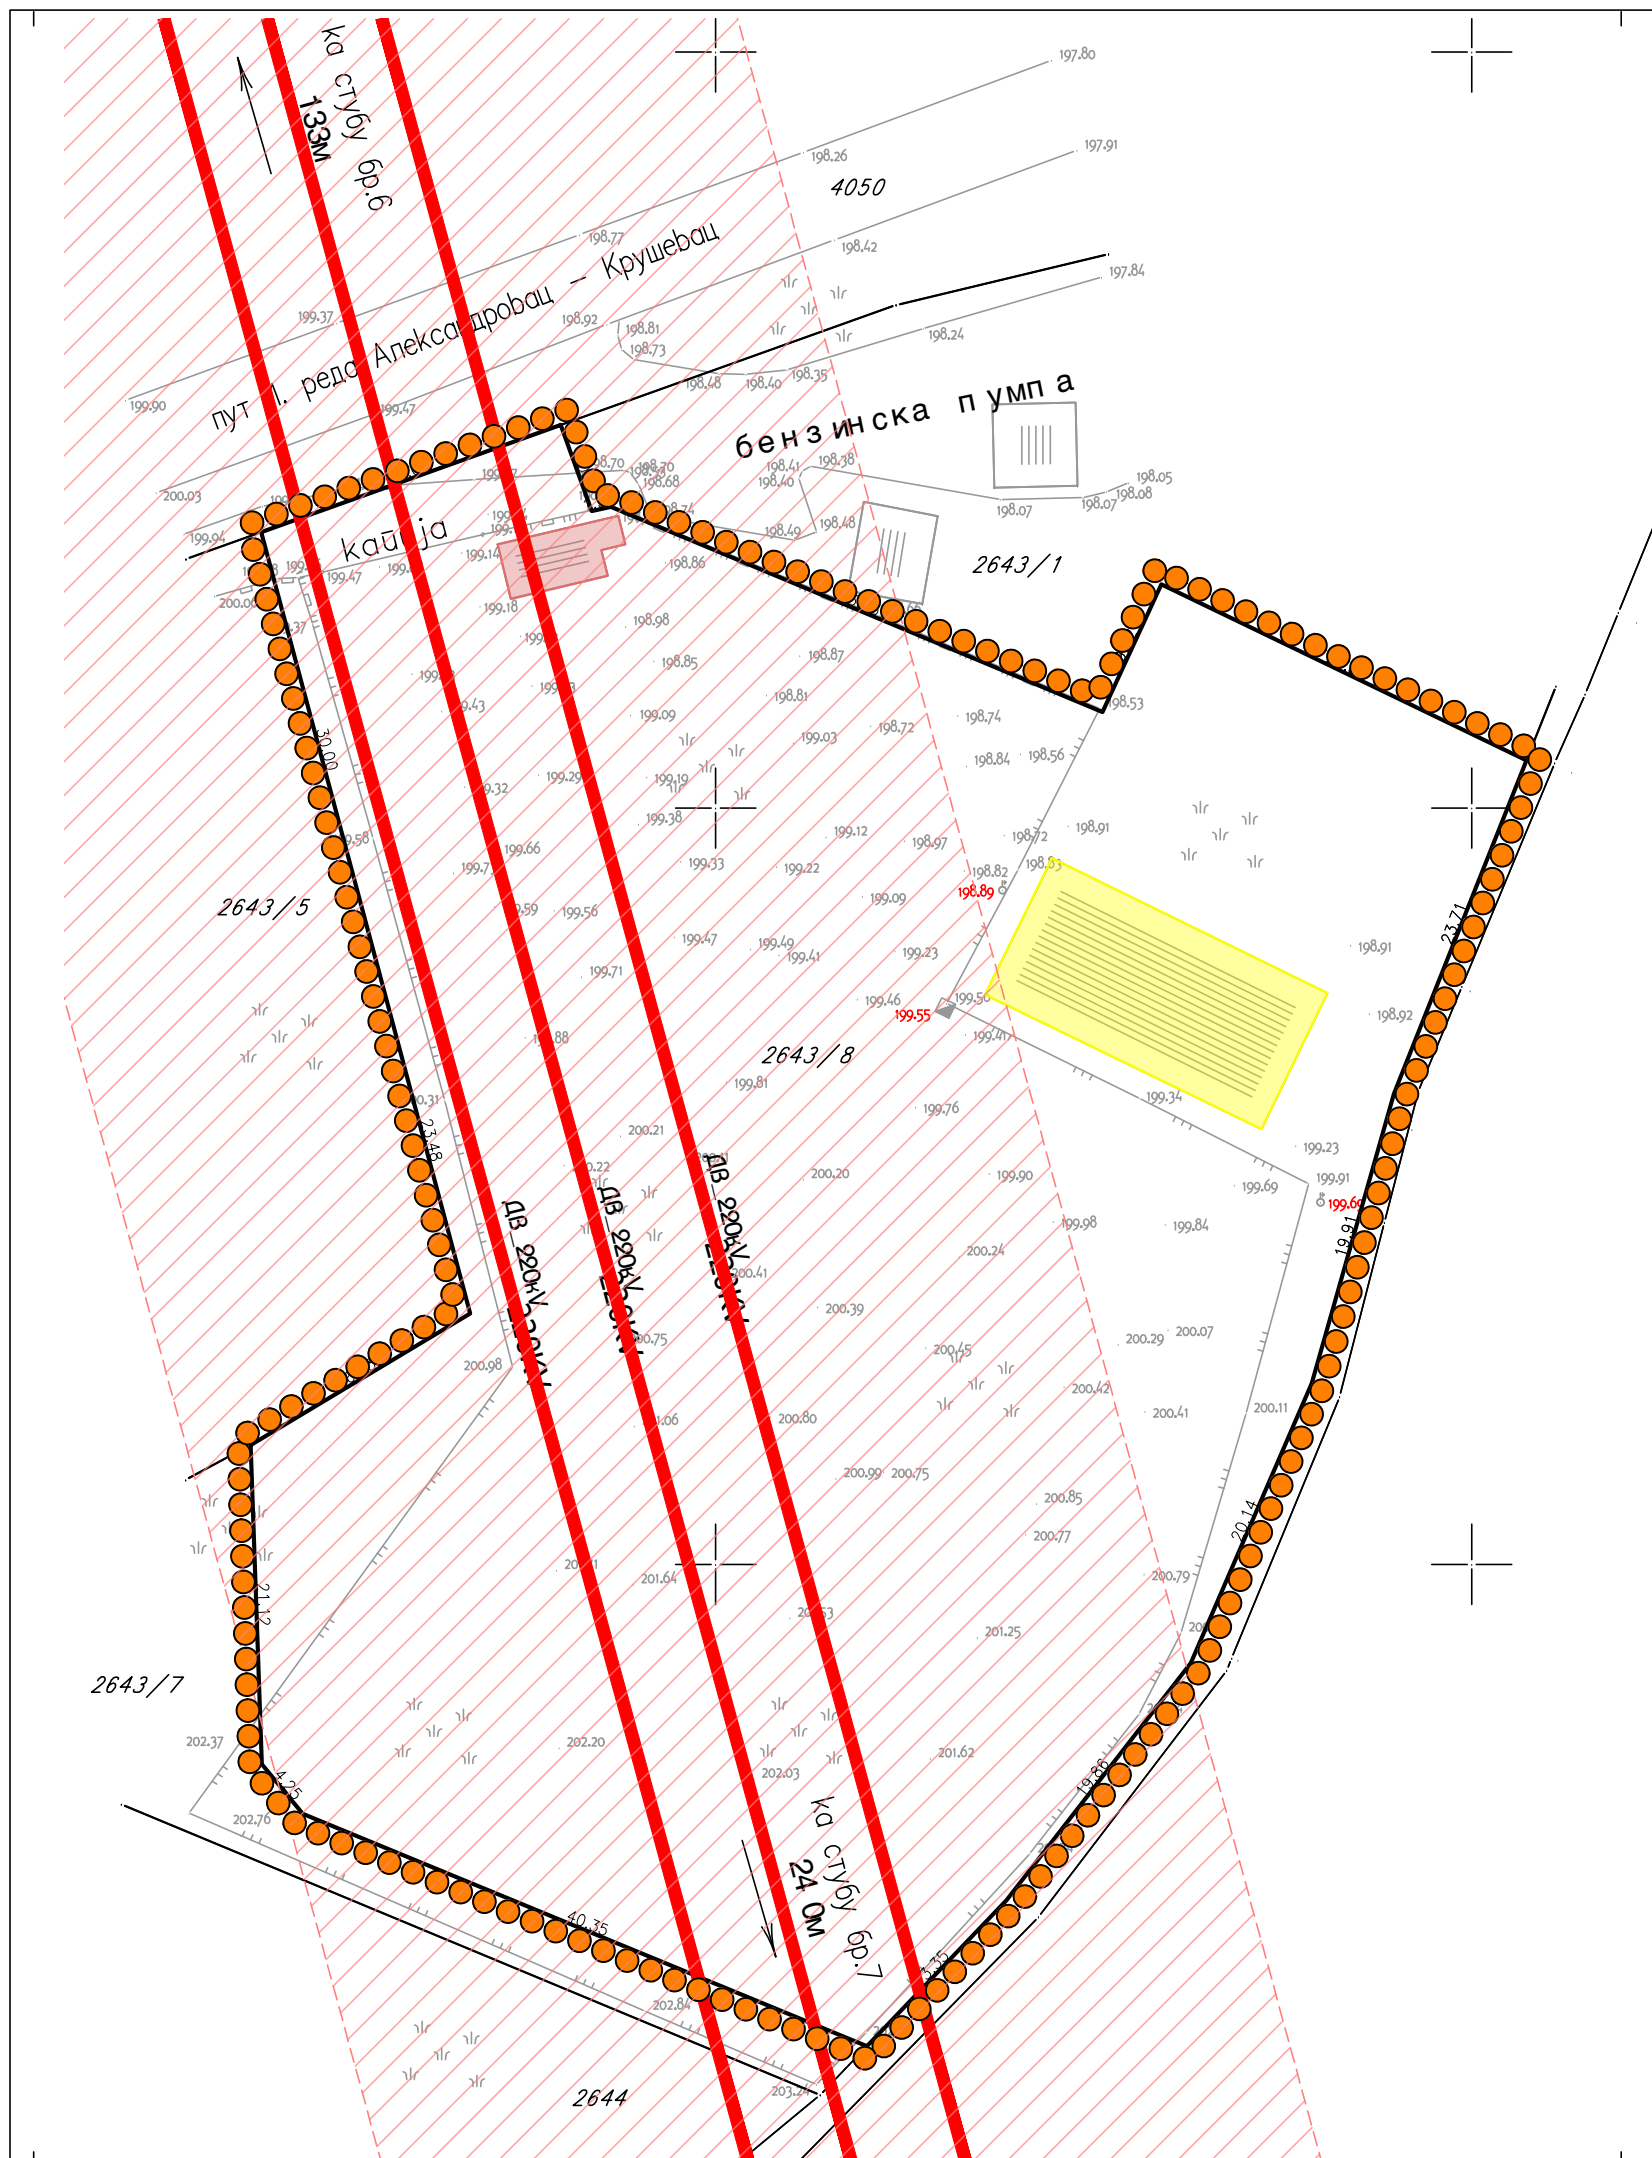

ЛЕГЕНДА:

- Граница подручја обухваћеног урбанистичким пројектом
- Постојећа границе парцеле
- Фактичко стање на терену
- Постојећи објекат
- Постојећи објекат који се руши
- Зона заштите далековада
- Постојећи далековод

К Р У Ш И Е В А Ц

УРБАНИСТИЧКИ ПРОЈЕКАТ ЗА ИЗГРАДЊУ ЕКОНОМСКОГ ОБЈЕКТА
ЗАТВОРЕНО СКЛАДИШТЕ ЗА СМЕШТАЈ ПОЉОПРИВРЕДНИХ МАШИНА И
АЛАТА, СПРАТНОСТИ П НА КАТ. ПАРЦЕЛИ БР. 2643/8 КО ПЕПЕЉЕВАЦ

НАЗИВ ЛИСТА:

ПОСТОЈЕЋЕ СТАЊЕ

БРОЈ ЛИСТА:

2

РАЗМЕРА:

1 : 500

ДАТУМ:

април 2025

ИНВЕСТИТОР:

НИКОЛА СТОЈАНОВИЋ

ОДГОВОРНИ УРБАНИСТА: Владиса Аранђеловић дипл. инж. арх.


РАДНИ ТИМ: Зорана Алексић дипл. инж. арх.

ДИРЕКТОР: Владиса Аранђеловић дипл. инж. арх.

лиценца бр. 200 1509 15




УРБАНПРО ДОО КРУШЕВАЦ
ул. Мајке Југовић бр.22, лок.3
тел: 063-608-358

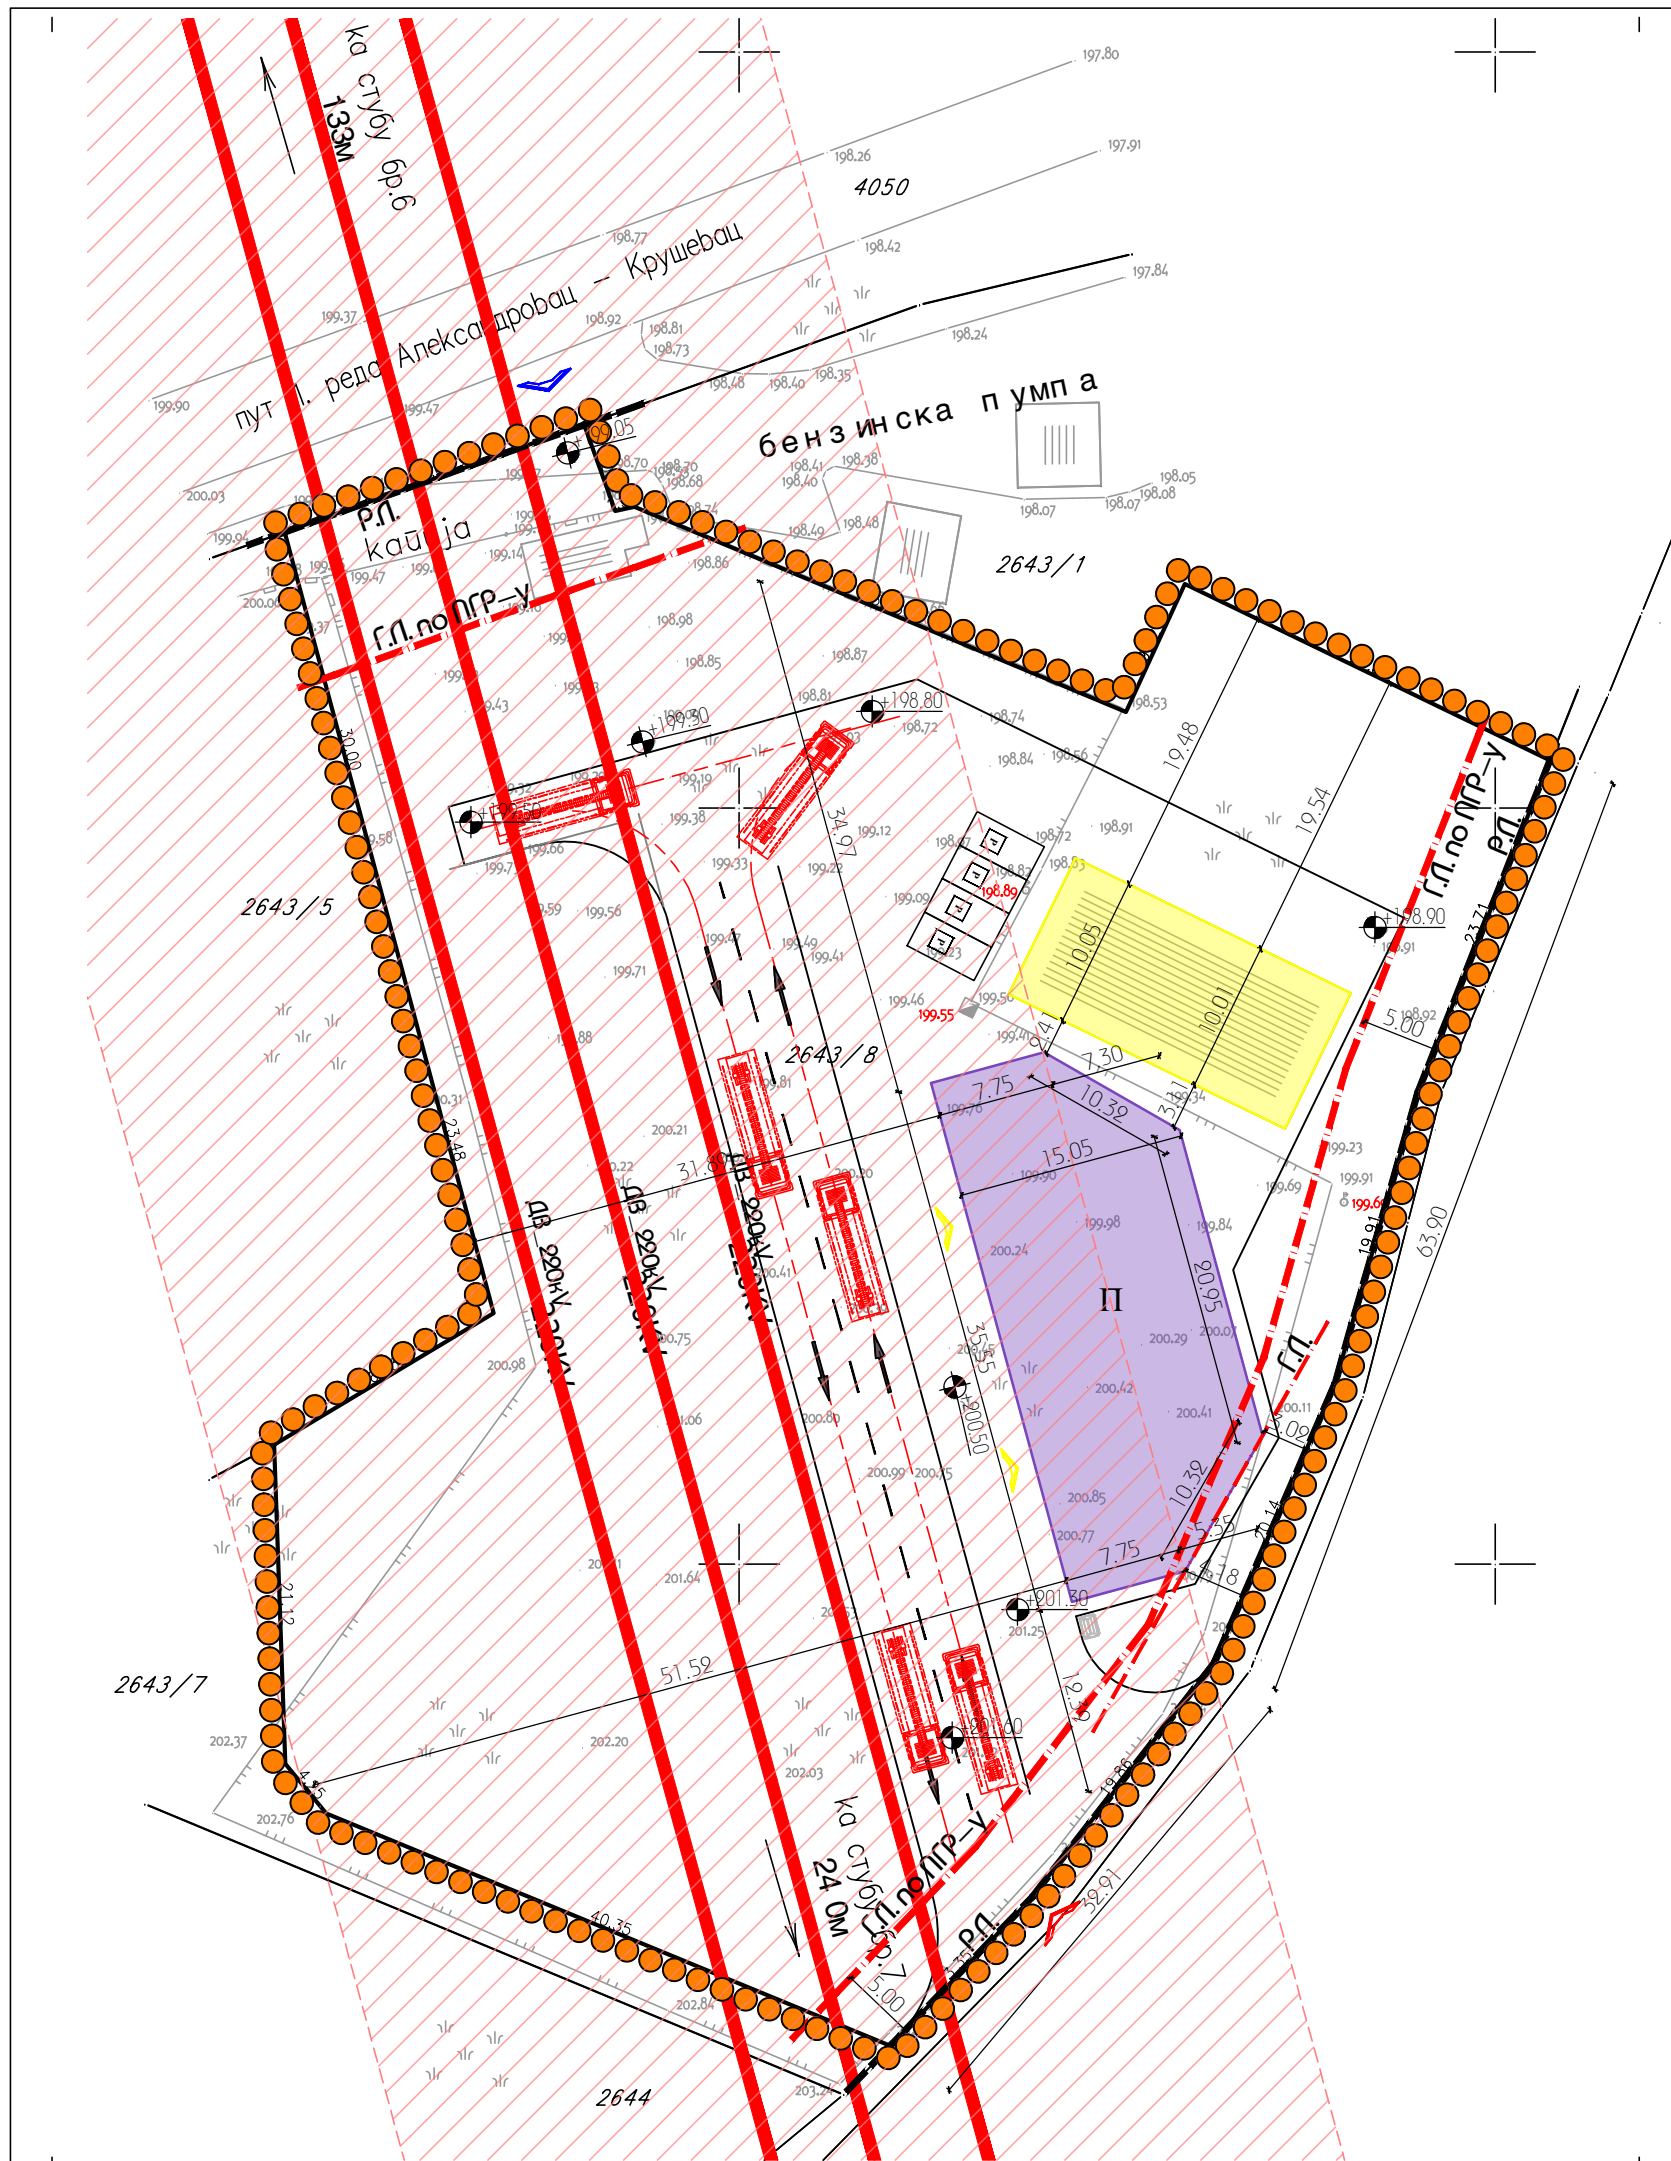

- ЛЕГЕНДА:
- Граница подручја обухваћеног урбанистичким пројектом
 - Постојећа границе парцеле
 - Фактичко стање на терену
 - Постојећи објект
 - Планирани економски објект
 - Регулациона линија
 - Грађевинска линија
 - Колски/пешачки приступ локацији
 - Улаз у планирани објект
 - Пешачки приступ локацији
 - Зона заштите далековод
 - Постојећи далековод

К Р У Ш И Е В А Ц		
УРБАНИСТИЧКИ ПРОЈЕКАТ ЗА ИЗГРАДЊУ ЕКОНОМСКОГ ОБЈЕКТА ЗАТВОРЕНО СКЛАДИШТЕ ЗА СМЕШТАЈ ПОЉОПРИВРЕДНИХ МАШИНА И АЛАТА, СПРАТНОСТИ П НА КАТ. ПАРЦЕЛИ БР. 2643/8 КО ПЕПЕЉЕВАЦ		
НАЗИВ ЛИСТА:	БРОЈ ЛИСТА:	РАЗМЕРА:
РЕГУЛАЦИЈА И НИВЕЛАЦИЈА	3	1 : 500
ИНВЕСТИТОР:	НИКОЛА СТОЈАНОВИЋ	
ОДГОВОРНИ УРБАНИСТА:	Влада Аранђеловић дипл. инж. арх.	лиценца бр. 200 1509 15
РАДНИ ТИМ:	Зорана Алексић дипл. инж. арх.	
ДИРЕКТОР:	Влада Аранђеловић дипл. инж. арх.	
 УРБАПРО ДОО КРУШЕВАЦ ул. Мајке Југовић бр.22, лок.3 тел: 063-608-358		

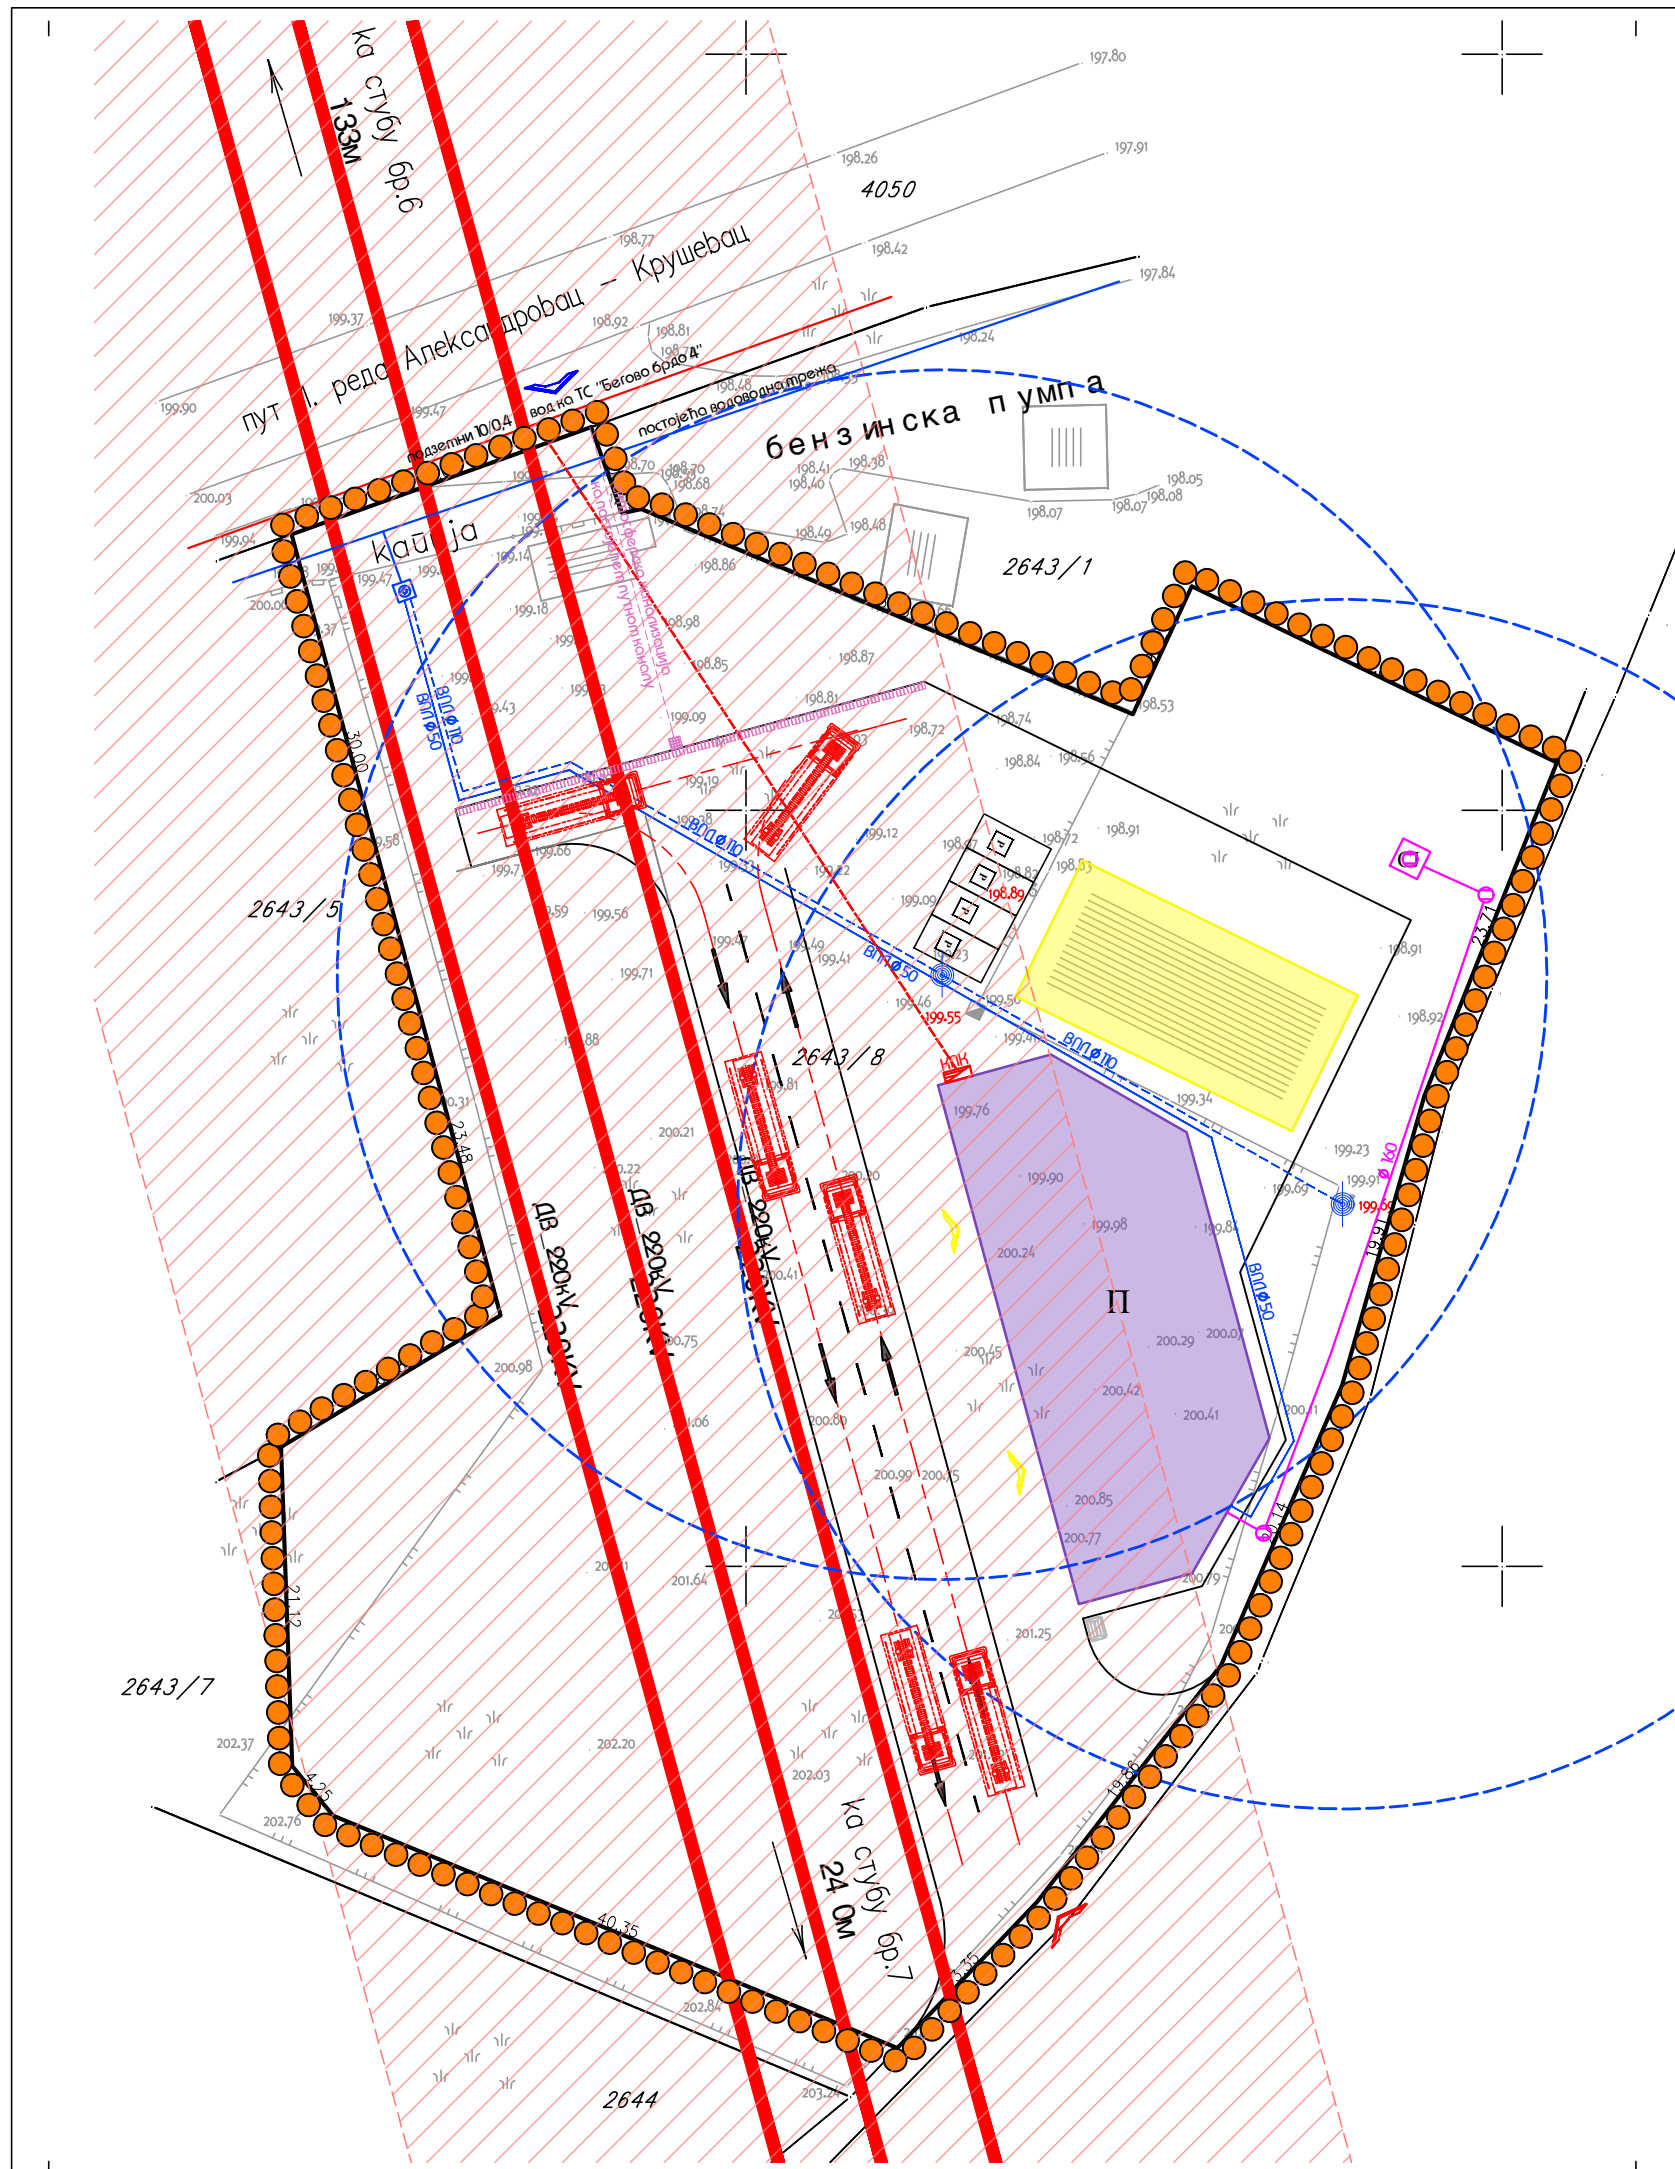

ЛЕГЕНДА:

- Граница подручја обухваћеног урбанистичким пројектом
- Постојећа границе парцеле
- Фактичко стање на терену
- Постојећи објекат
- Планирани економски објекат
- Регулациона линија
- Грађевинска линија
- Копски/пешачки приступ локацији
- Улаз у планирани објекат
- Пешачки приступ локацији
- Зона заштите далековода
- Постојећи далековод
- Водовод
- Планирана хидрантска трежа
- Планирани подземни хидрант
- Зона противпожарне заштите
- Канализација
- Атмосферска канализација
- Сливна решетка
- Таложник
- Електроенергетика


К Р У Ш Е В А Ц

УРБАНИСТИЧКИ ПРОЈЕКАТ ЗА ИЗГРАДЊУ ЕКОНОМСКОГ ОБЈЕКТА
ЗАТВОРЕНО СКЛАДИШТЕ ЗА СМЕШТАЈ ПОЉОПРИВРЕДНИХ МАШИНА И
АЛАТА, СПРАТНОСТИ П НА КАТ. ПАРЦЕЛИ БР. 2643/8 КО ПЕПЕЉЕВАЦ

НАЗИВ ЛИСТА:	БРОЈ ЛИСТА:	РАЗМЕРА:
ИНФРАСТРУКТУРА	4	1 : 500
ИНВЕСТИТОР:	НИКОЛА СТОЈАНОВИЋ	ДАТУМ:
ОДГОВОРНИ УРБАНИСТА:	Влада Аранђеловић дипл. инж. арх.	април 2025
РАДНИ ТИМ:	Зорана Алексић дипл. инж. арх.	
ДИРЕКТОР:	Влада Аранђеловић дипл. инж. арх.	



УРБАНПРО ДОО КРУШЕВАЦ
ул. Мајке Југовић бр.22, лок.3
тел: 063-608-358

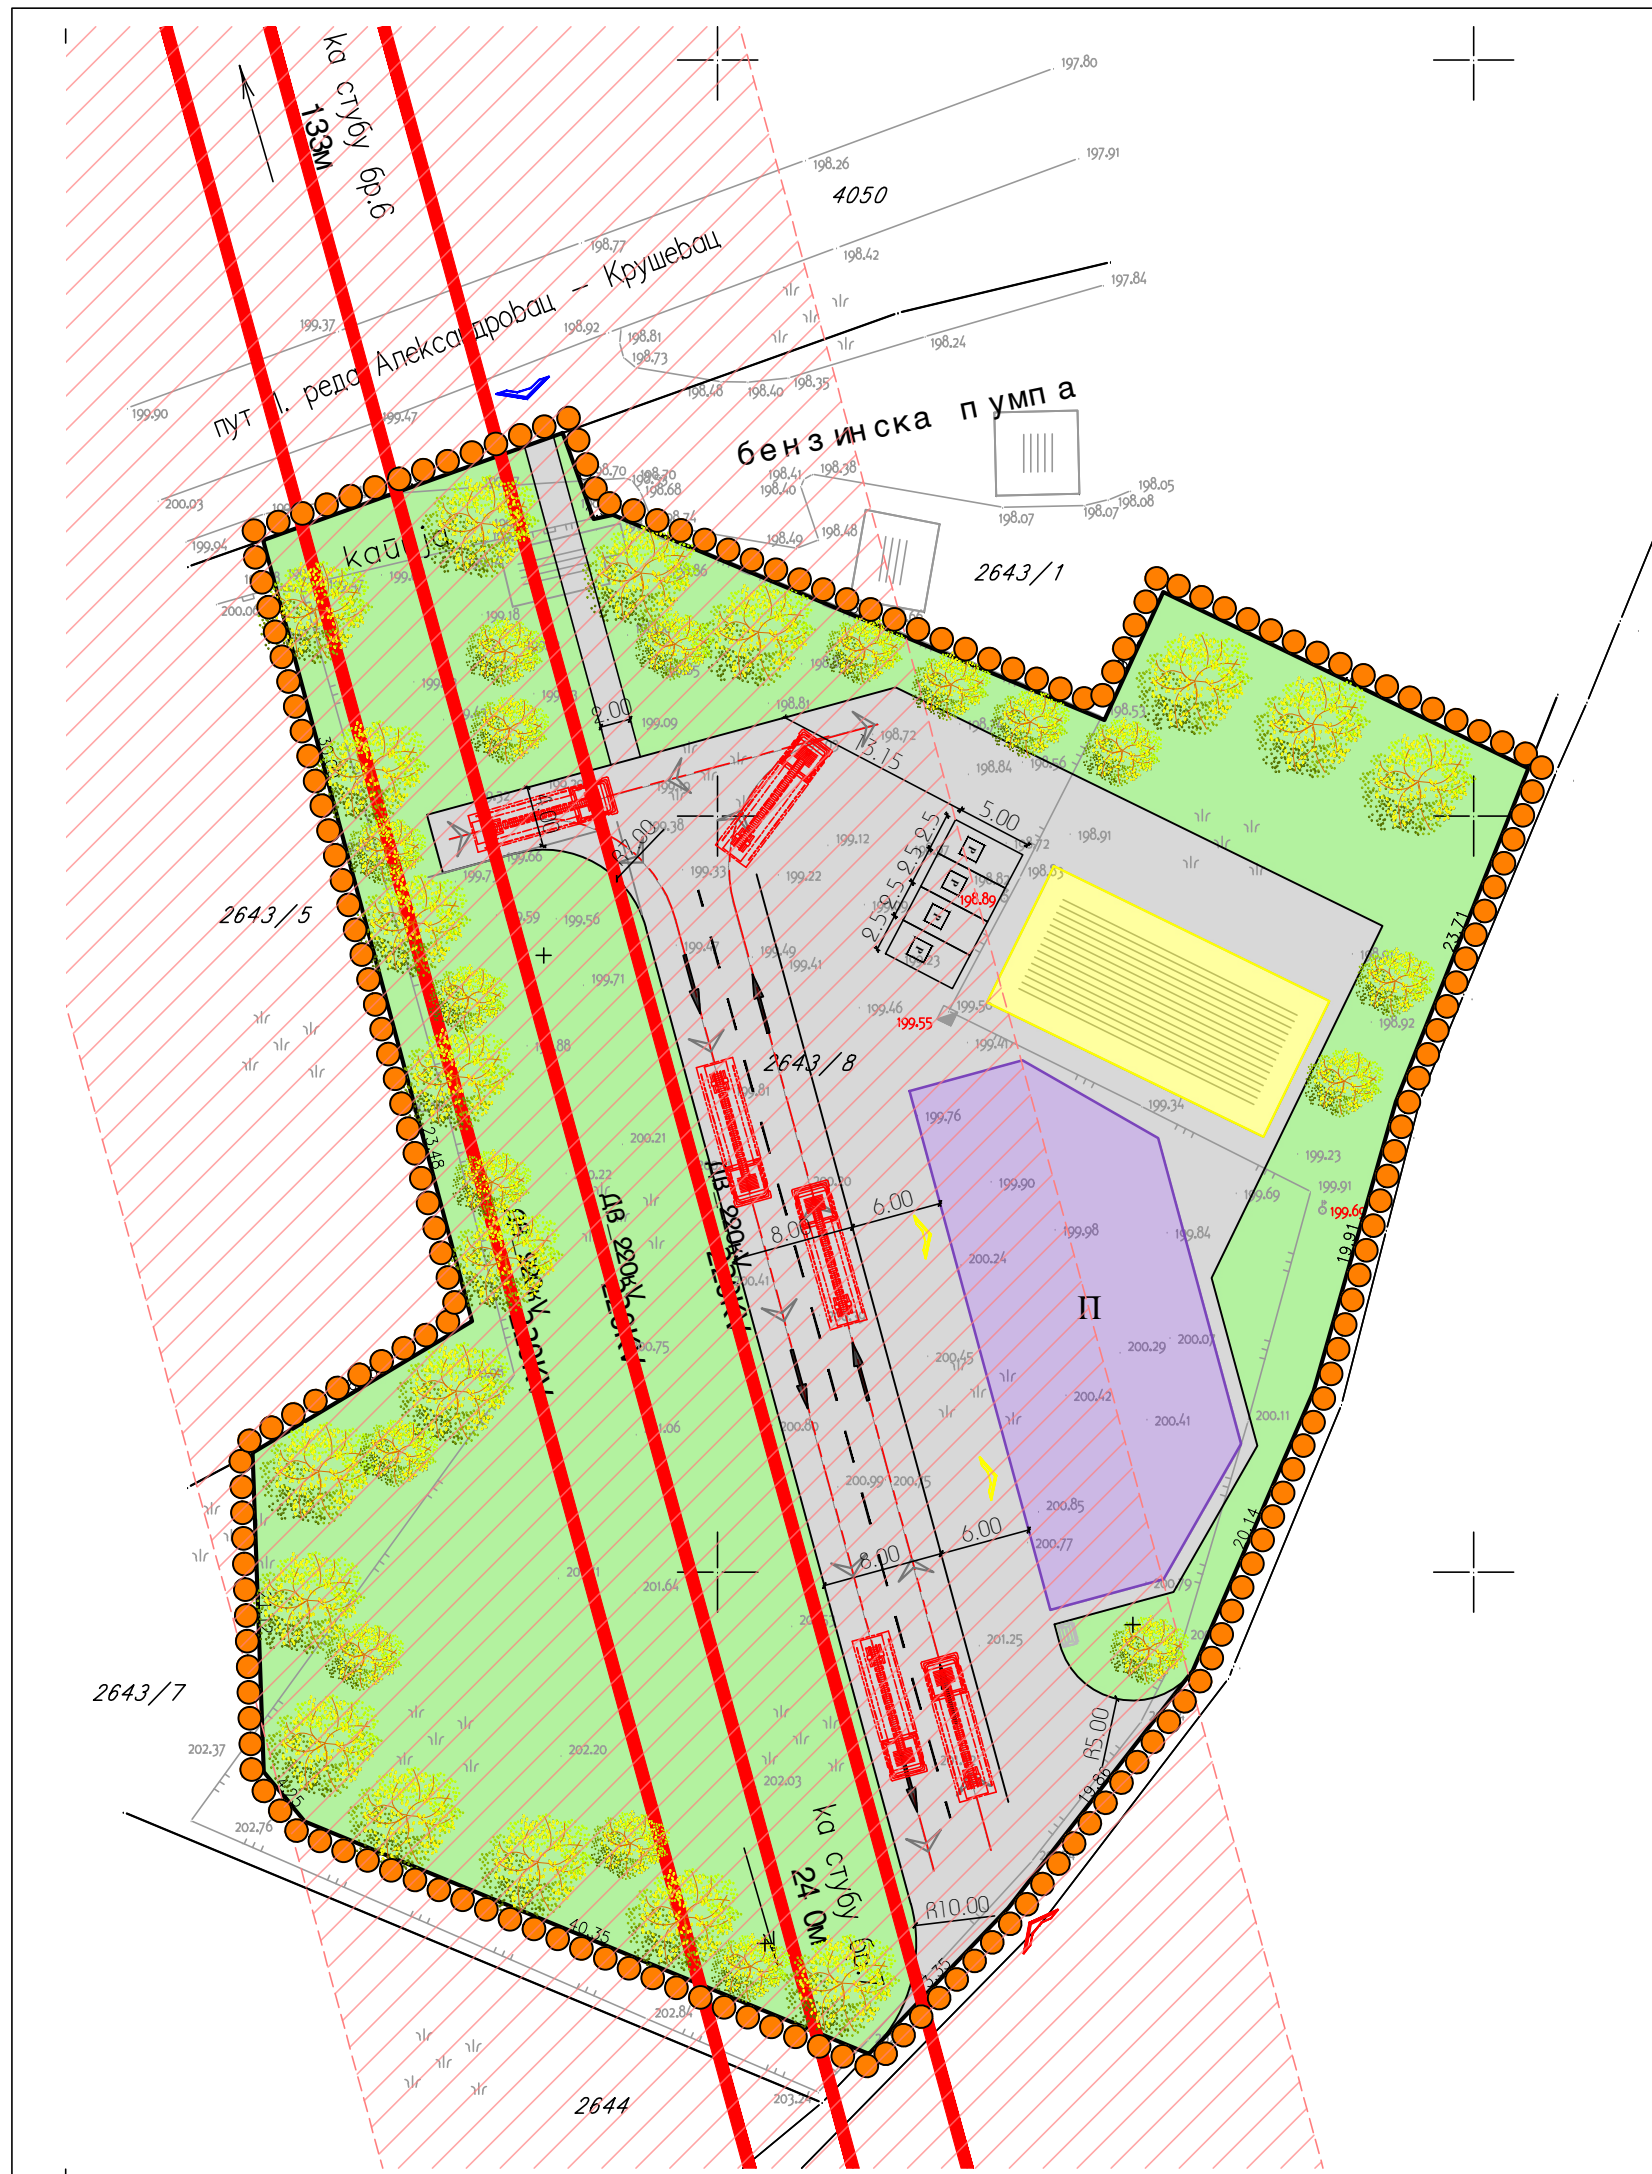

- ЛЕГЕНДА:
- Граница подручја обухваћеног урбанистичким пројектом
 - Постојећа границе парцеле
 - Фактичко стање на терену
 - Постојећи објекат
 - Планирани економски објекат
 - Регулациона линија
 - Грађевинска линија
 - Колски/пешачки приступ локацији
 - Улаз у планирани објекат
 - Пешачки приступ локацији
 - Зона заштите далековода
 - Постојећи далековод
 - Паркинг
 - Бетонске површине
 - Зеленило и слободне површине
 - Зеленило – високо растиње
 - Контејнер

К Р У Ш И Е В А Ц


УРБАНИСТИЧКИ ПРОЈЕКАТ ЗА ИЗГРАДЊУ ЕКОНОМСКОГ ОБЈЕКТА ЗАТВОРЕНО СКЛАДИШТЕ ЗА СМЕШТАЈ ПОЉОПРИВРЕДНИХ МАШИНА И АЛАТА, СПРАТНОСТИ П НА КАТ. ПАРЦЕЛИ БР. 2643/8 КО ПЕПЕЉЕВАЦ

НАЗИВ ЛИСТА:	БРОЈ ЛИСТА:	РАЗМЕРА:
САОБРАЋАЈ И ПАРТЕРНО УРЕЂЕЊЕ	5	1 : 500
ИНВЕСТИТОР:		НИКОЛА СТОЈАНОВИЋ
ОДГОВОРНИ УРБАНИСТА:		Владаца Аранђеловић дипл. инж. арх.
РАДНИ ТИМ:		Зорана Алексић дипл. инж. арх.
ДИРЕКТОР:		Владаца Аранђеловић дипл. инж. арх.

urbanpro
urbanizam i arhitektura

УРБАНПРО ДОО КРУШЕВАЦ
ул. Мајке Југовић бр.22, лок.3
тел: 063-608-358

лиценца бр. 200 1509 15

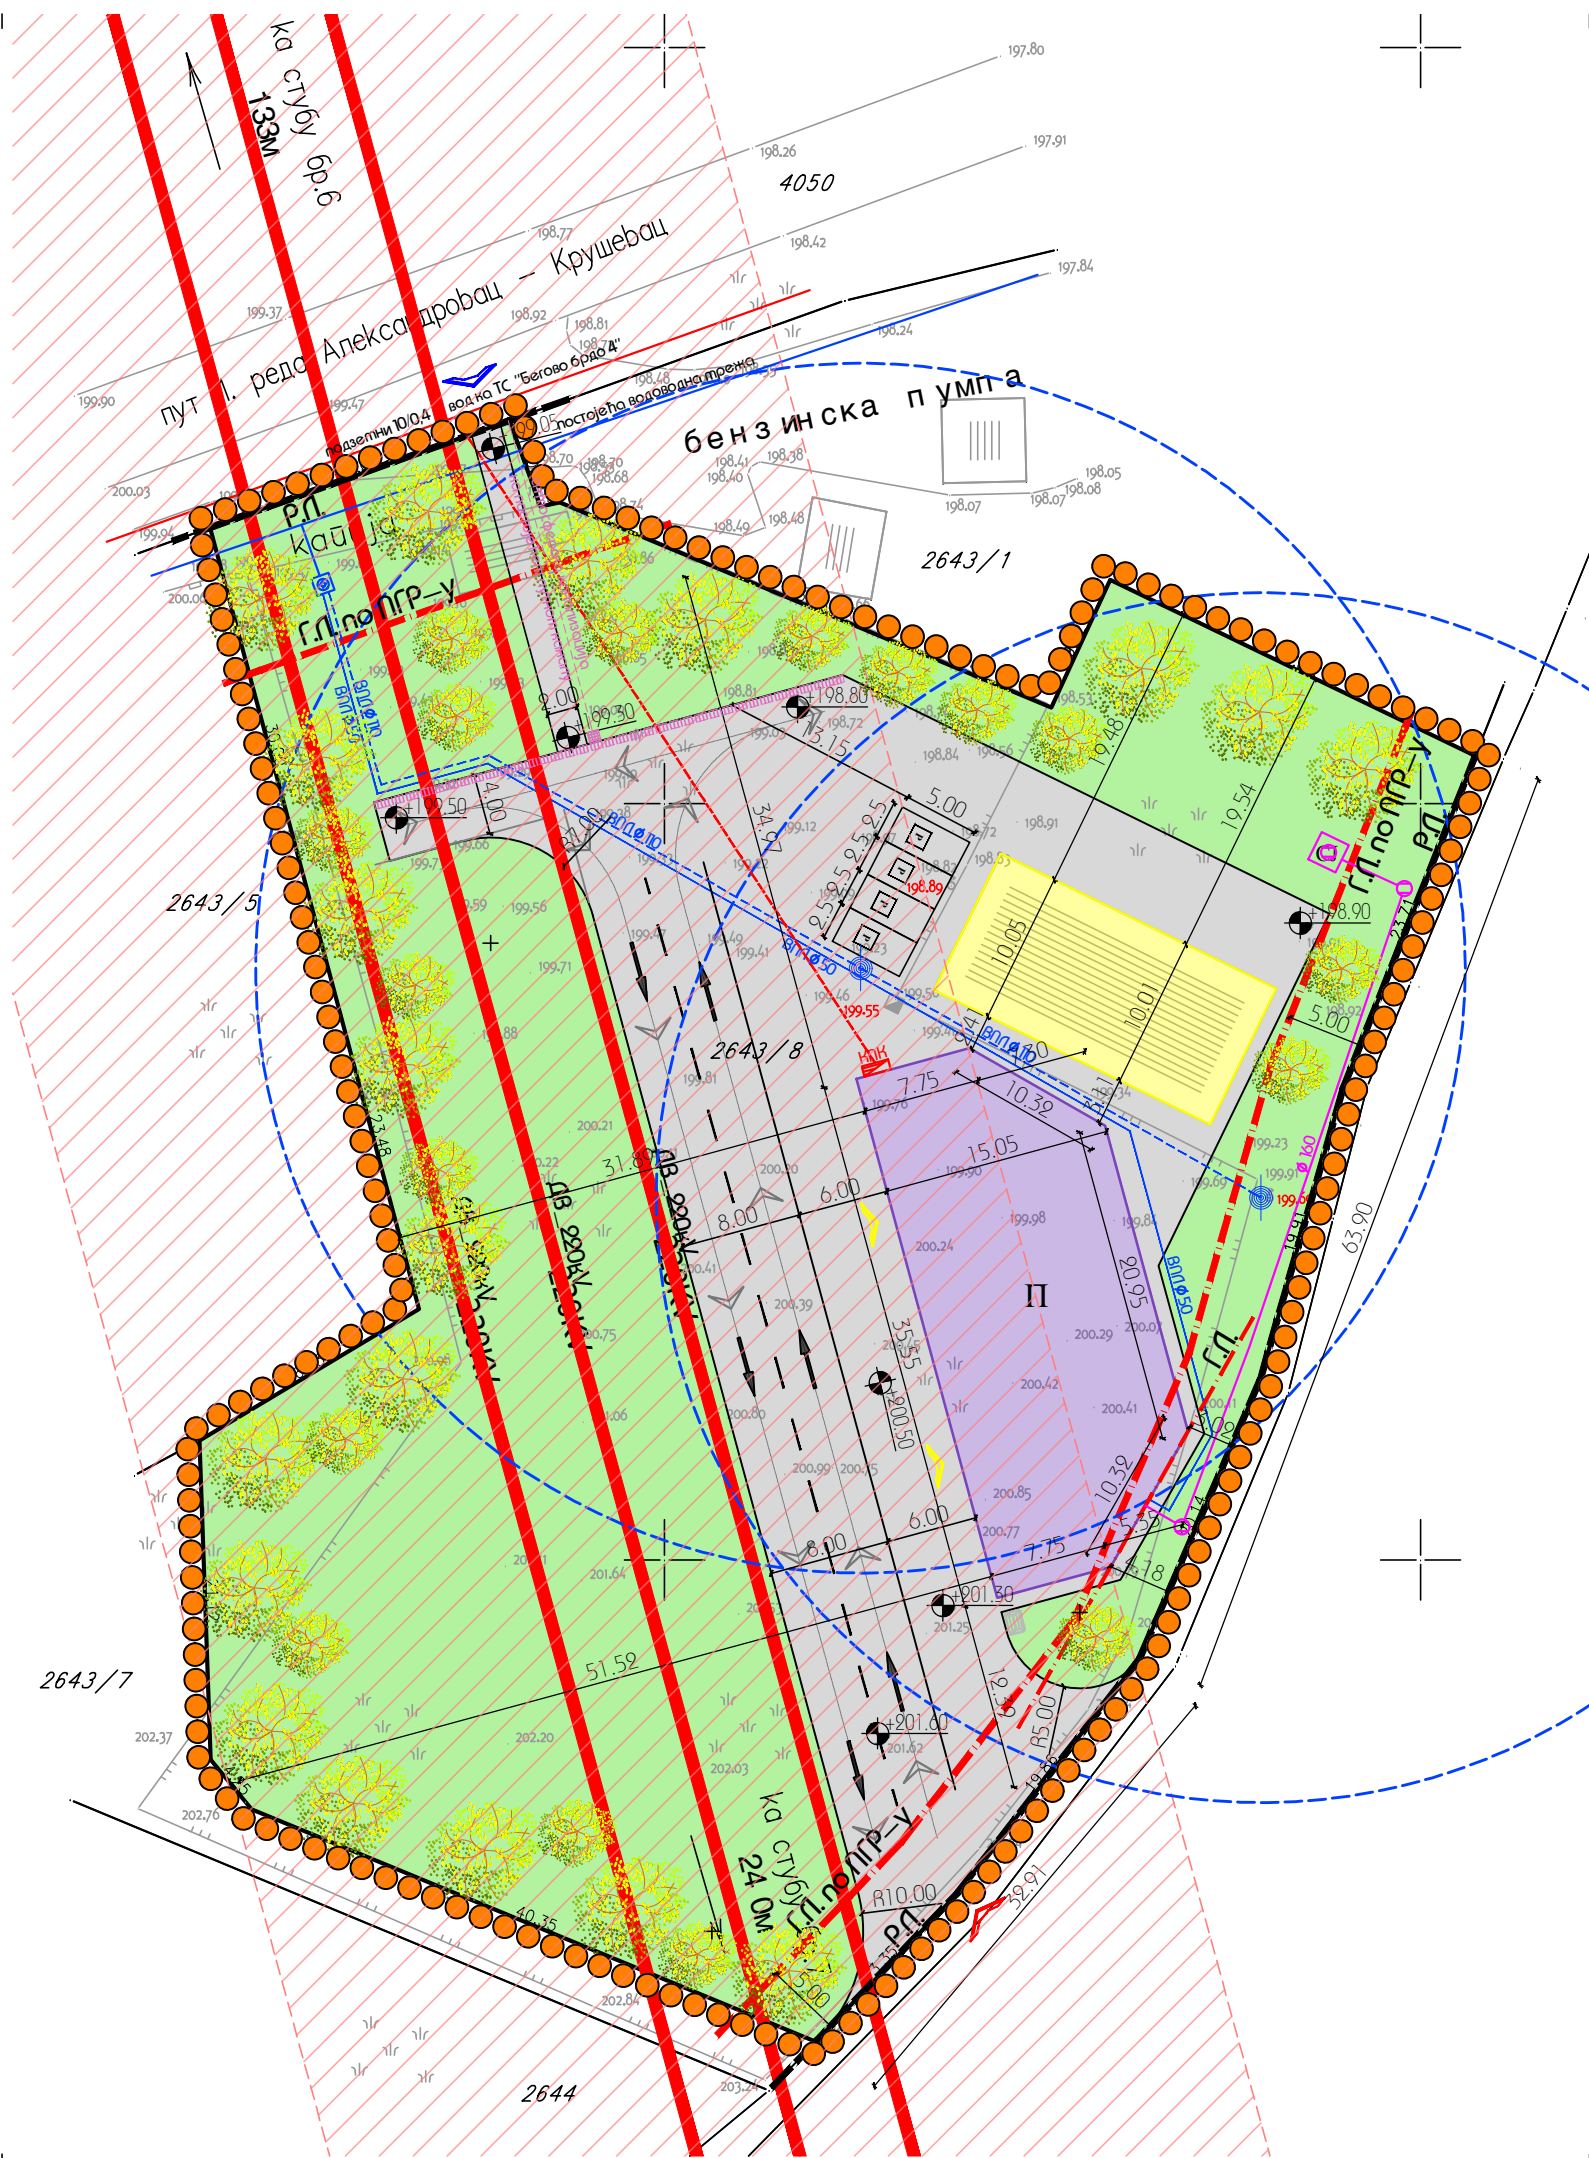

- ЛЕГЕНДА:
- Граница подручја обухваћеног урбанистичким пројектом
 - Постојећа границе парцеле
 - Фактичко стање на терену
 - Постојећи објекат
 - Планирани економски објекат
 - Регулациона линија
 - Грађевинска линија
 - Колски/пешачки приступ локацији
 - Улаз у планирани објекат
 - Пешачки приступ локацији
 - Зона заштите далековода
 - Постојећи далековод
 - Водовод
 - Планирана хидрантска трежа
 - Планирани подземни хидрант
 - Зона противпожарне заштите
 - Канализација
 - Атмосферска канализација
 - Сливна решетка
 - Таложник
 - Електроенергетика
 - Паркинг
 - Бетонске површине
 - Зелениле и слободне површине
 - Зеленило – високо растиње
 - Контејнер

К Р У Ш И Е В А Ц

УРБАНИСТИЧКИ ПРОЈЕКАТ ЗА ИЗГРАДЊУ ЕКОНОМСКОГ ОБЈЕКТА ЗАТВОРЕНО СКЛАДИШТЕ ЗА СМЕШТАЈ ПОЉОПРИВРЕДНИХ МАШИНА И АЛАТА, СПРАТНОСТИ П НА КАТ. ПАРЦЕЛИ БР. 2643/8 КО ПЕПЕЉЕВАЦ

НАЗИВ ЛИСТА:	БРОЈ ЛИСТА:	РАЗМЕРА:
СИНХРОН ПЛАН	6	1 : 500
		ДАТУМ: април 2025

ИНВЕСТИТОР: НИКОЛА СТОЈАНОВИЋ

ОДГОВОРНИ УРБАНИСТА: Владиса Аранђеловић дипл. инж. арх.

РАДНИ ТИМ: Зорана Алексић дипл. инж. арх.

ДИРЕКТОР: Владиса Аранђеловић дипл. инж. арх.

лиценца бр. 200 1509 15

 УРБАНПРО ДОО КРУШЕВАЦ
ул. Мајке Југовић бр.22, лок.3
тел: 063-608-358